



Assessorato del Territorio e dell'Ambiente
Dipartimento dell'Ambiente
STRUTTURA TERRITORIALE DELL'AMBIENTE DI CATANIA
AVVISO DI PUBBLICAZIONE

La Dirigente della S.T.A. di CATANIA, Dott.ssa Valentina Tamburino, nominata con D.D.G. n.927 del 02/07/2025, rende noto che **Marsiglia Ignazio**, C.F. **OMISSIS**, nato a **OMISSIS** ed ivi residente in via **OMISSIS**, Titolare dell'omonima ditta individuale avente Partita Iva n.**OMISSIS** pec: **OMISSIS** ha inoltrato per via telematica sul Portale del Demanio Marittimo Istanza N.13406 del **01/09/2023 ai sensi dell'art. 36 del C.N.** per richiesta Concessione Demaniale per occupazione specchio acqueo di mq. 1.000,00 ed area demaniale a terra di mq. 50,00 all'interno del Porticciolo di Ognina nel Comune di Catania individuato al n.c.t al foglio 9, particella 1519, intestata al Demanio dello Stato l'installazione di un pontile galleggiante, ancorato al fondale con corpi morti e catenarie, di facile e rapido posizionamento e rimozione, a basso impatto ambientale e completamente amovibile come descritta ed in conformità dell'unita documentazione planimetrica e progettuale, alla quale si fa espresso e diretto riferimento (allegata al presente avviso), che, con suddetto pontile si prevede di occupare mq. 1.000 di specchio acqueo; che, come previsto dall'art. 10 dell'allegato A al Decreto n.152 GAB dell'11 aprile 2019, si installeranno servizi e attrezzature che occuperanno mq. 50,00 di suolo demaniale marittimo; che, al fine di facilitare l'accesso al molo e al pontile ai diversamente abili, si realizzerà una passerella omologata per l'attraversamento delle carrozzine; che l'iniziativa stessa costituisce un notevole "polo di attrazione" turistica, per il litorale del comune di **Catania**; Coordinate (GB Fuso Est) 2530204, 4153627.

Considerati conclusi i processi endoprocedimentali che hanno interessato la ditta Marsiglia nel lasso di tempo successivo alla data del **01/09/2023** sino ad oggi;

Vista la normativa vigente in materia di Demanio Marittimo Regionale 2025;

Vista la Circolare Dirigenziale n° 20953 del 3/4/2025 sono state fornite le disposizioni relative al rinnovo e/o rilascio delle CDM;

Considerato il rispetto dei principi di competitività propri del diritto dell'Unione Europea la richiesta di autorizzazione ai sensi dell'art. 36 del C.d.N. per il rilascio di una nuova C.D.M. de qua è soggetta alle procedure di evidenza pubblica attraverso la pubblicazione dell'avviso all'albo del Comune ove ha sede l'area, sul sito WEB della Regione Siciliana ed all'albo della Struttura Territoriale dell'Ambiente di Catania per adempiere agli obblighi di imparzialità e trasparenza sulla richiesta dando massima diffusione alla istanza.

In applicazione del combinato disposto dell'art. 18 Reg. C.d.N. del D.A. n. 32/Gab del 19/04/2010, emanato in attuazione dell'art. 7 della L.R. n. 4/2003, nonché dell'art.1 del D.A. n. 134 del 12/8/2014 e del D.A. n. 152/Gab del 16/4/2019, a modifica ed integrazione del D.A. n. 319/Gab del 5/8/2016.

AVVISA

Tutti quelli che ritenessero avervi interesse, a presentare, nel termine perentorio di trenta giorni dalla data d'inizio dell'ultima pubblicazione del presente avviso all'Albo Pretorio del Comune di Catania osservazioni e/o opposizioni che si ritenessero opportune a tutela di eventuali diritti e/o interessi legittimi con l'avvertenza che trascorso il termine stabilito, non sarà accettato alcun reclamo e si darà ulteriore riscontro alla pratica inerente alla richiesta di autorizzazione ai sensi dell'art.36 del C.N. per il rilascio di una nuova C.D.M.

Durante il periodo di pubblicazione del presente avviso, l'istanza e la documentazione tecnica che la corredano rimarranno a disposizione del pubblico presso gli ufficio della S.T.A. di CATANIA, sito Piazza S. Francesco di Paola, 9 Catania e tramite il link:

<https://demaniomarittimo.regione.sicilia.it/entidemanio/it>. Trascorso il termine stabilito, non saranno accettate le eventuali osservazioni e/o opposizioni.

Gli atti di cui sopra dovranno essere inoltrati presso lo scrivente Ufficio in Piazza S. Francesco di Paola, 9 Catania pec: dipartimento.ambiente@certmail.regione.sicilia.it

F.TO

La Dirigente della S.T.A. CATANIA

Dott.ssa Valentina Tamburino




Richiesta autorizzazione breve per occupazione area demaniale marittima nel Comune di Catania all'interno dell'area portuale del piccolo approdo di Ognina individuato al N.C.T al F. 9, P.IIa 1519 ai sensi e per gli effetti dell'Art. 36 del Cod. Navale.

IL COMMITTENTE

MARSIGLIA IGNAZIO
C.F. MRSGNZ260E21C351I

	OGGETTO:	- Estratto di Mappa; - Planimetria; - Particolare costruttivo; - Schema wc disabili; - Schema wc; - Schema gazebo; - Relazione tecnica;	
		(Marsiglia Ignazio)	

Per. Ind.le Mario Milanese - Via S. Paolo n. 14/B, 95030 Tremestieri Etneo (CT)
Tel.: 338 7505822

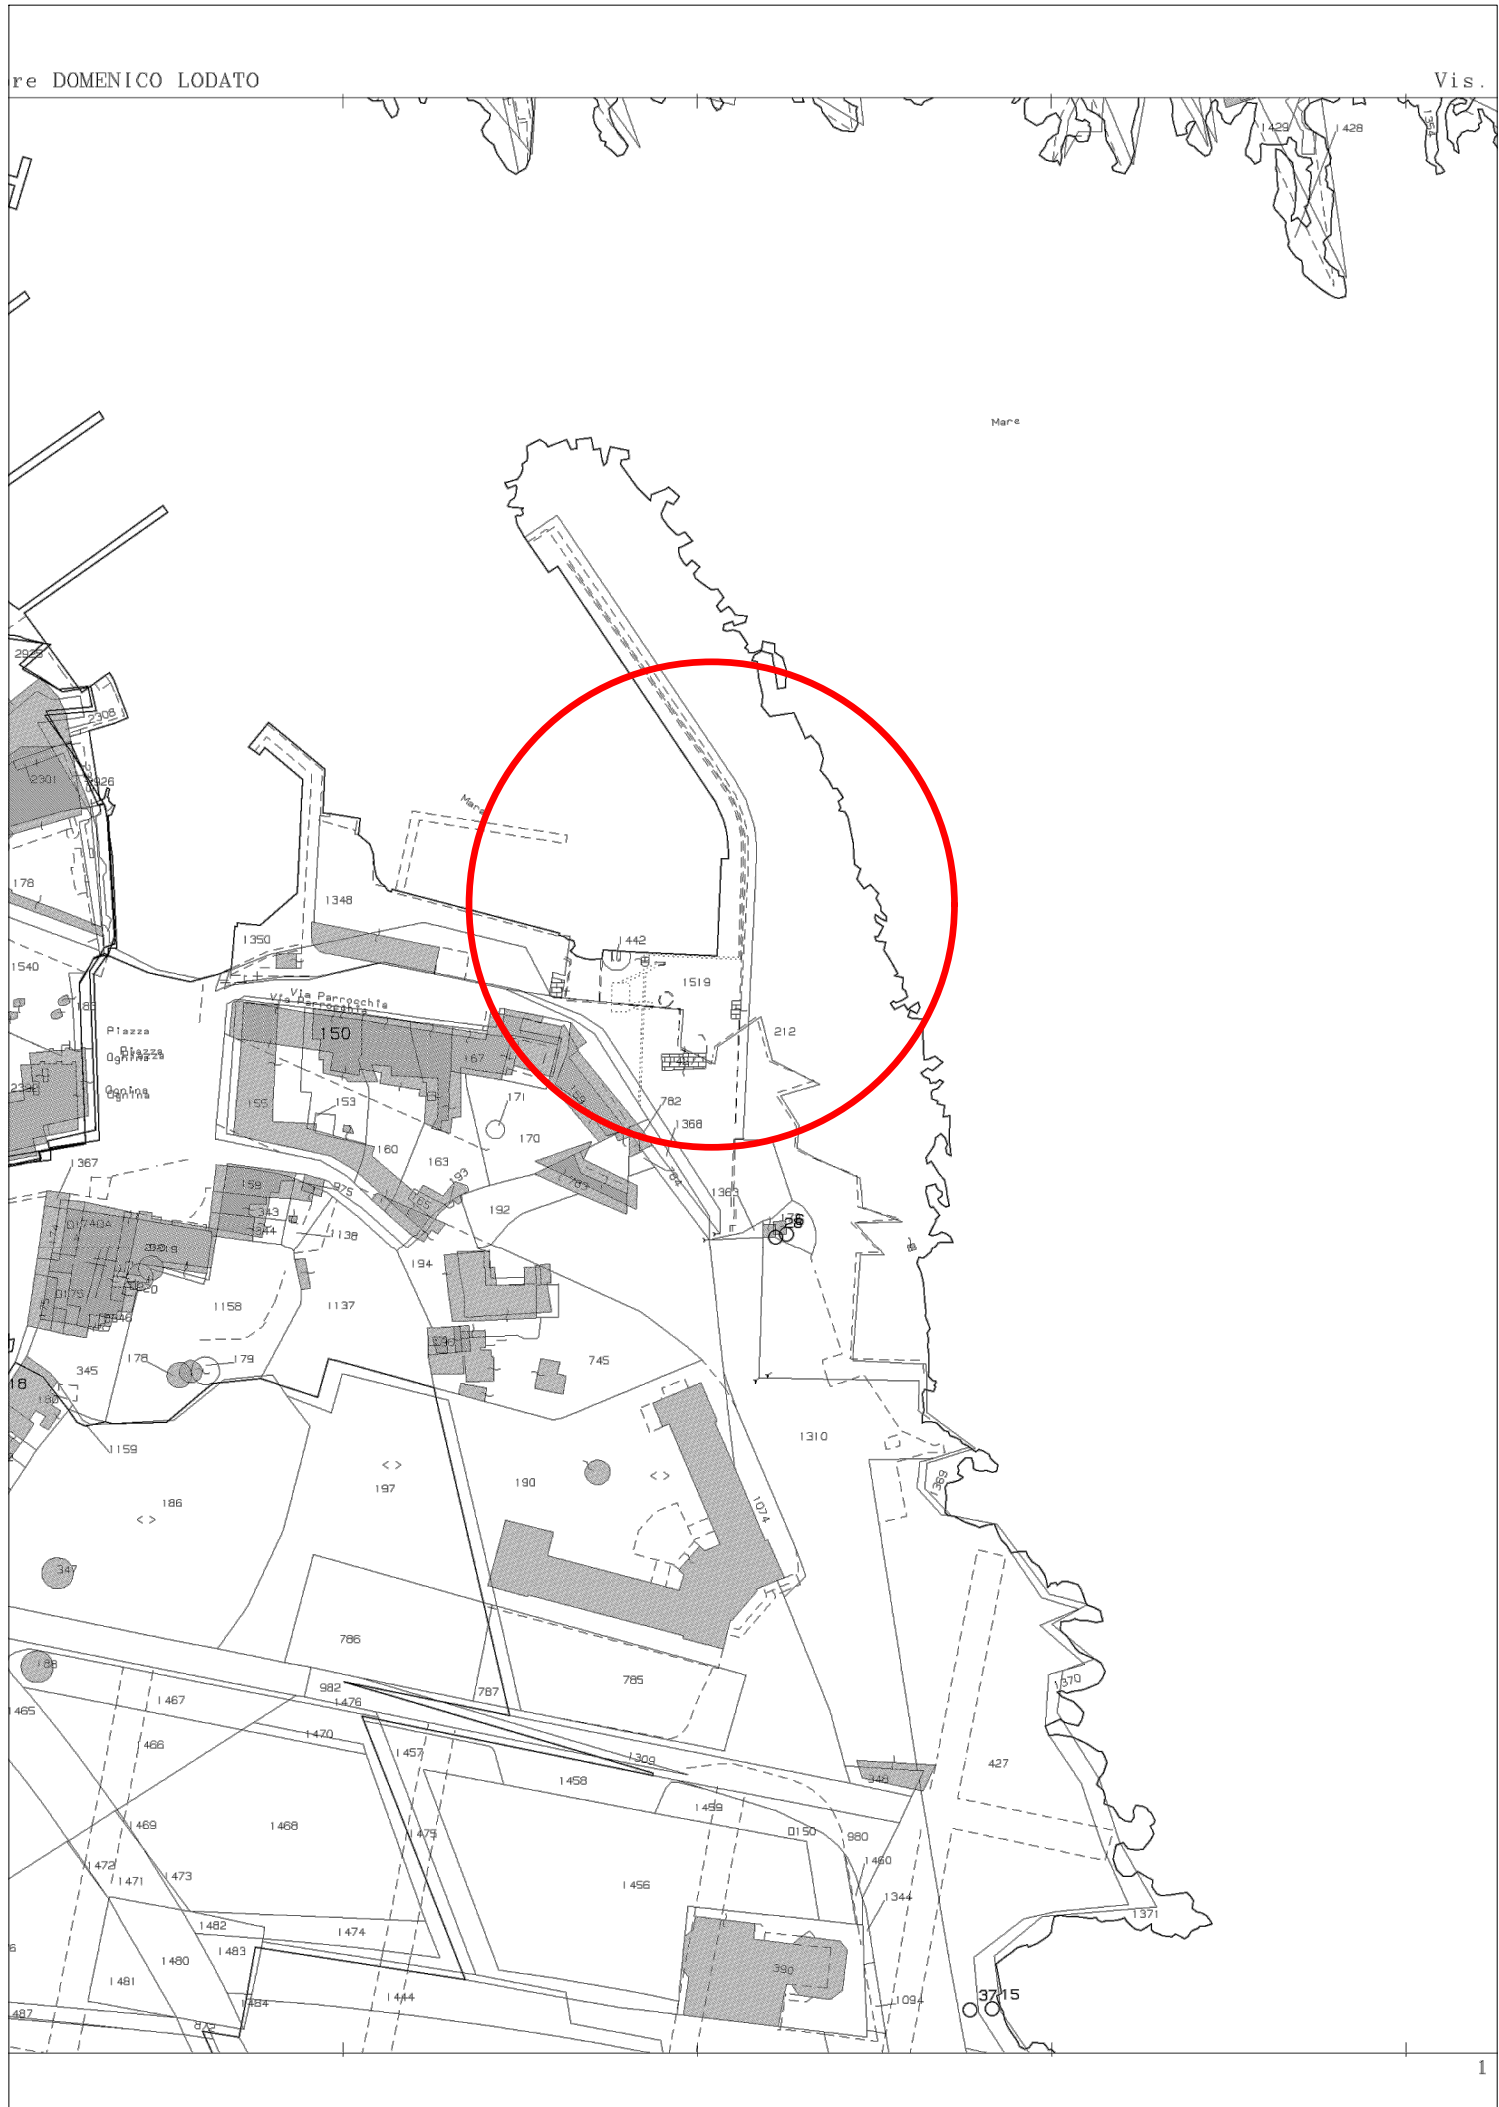


SCHEMA WC




PLANIMETRIA

scala 1:500

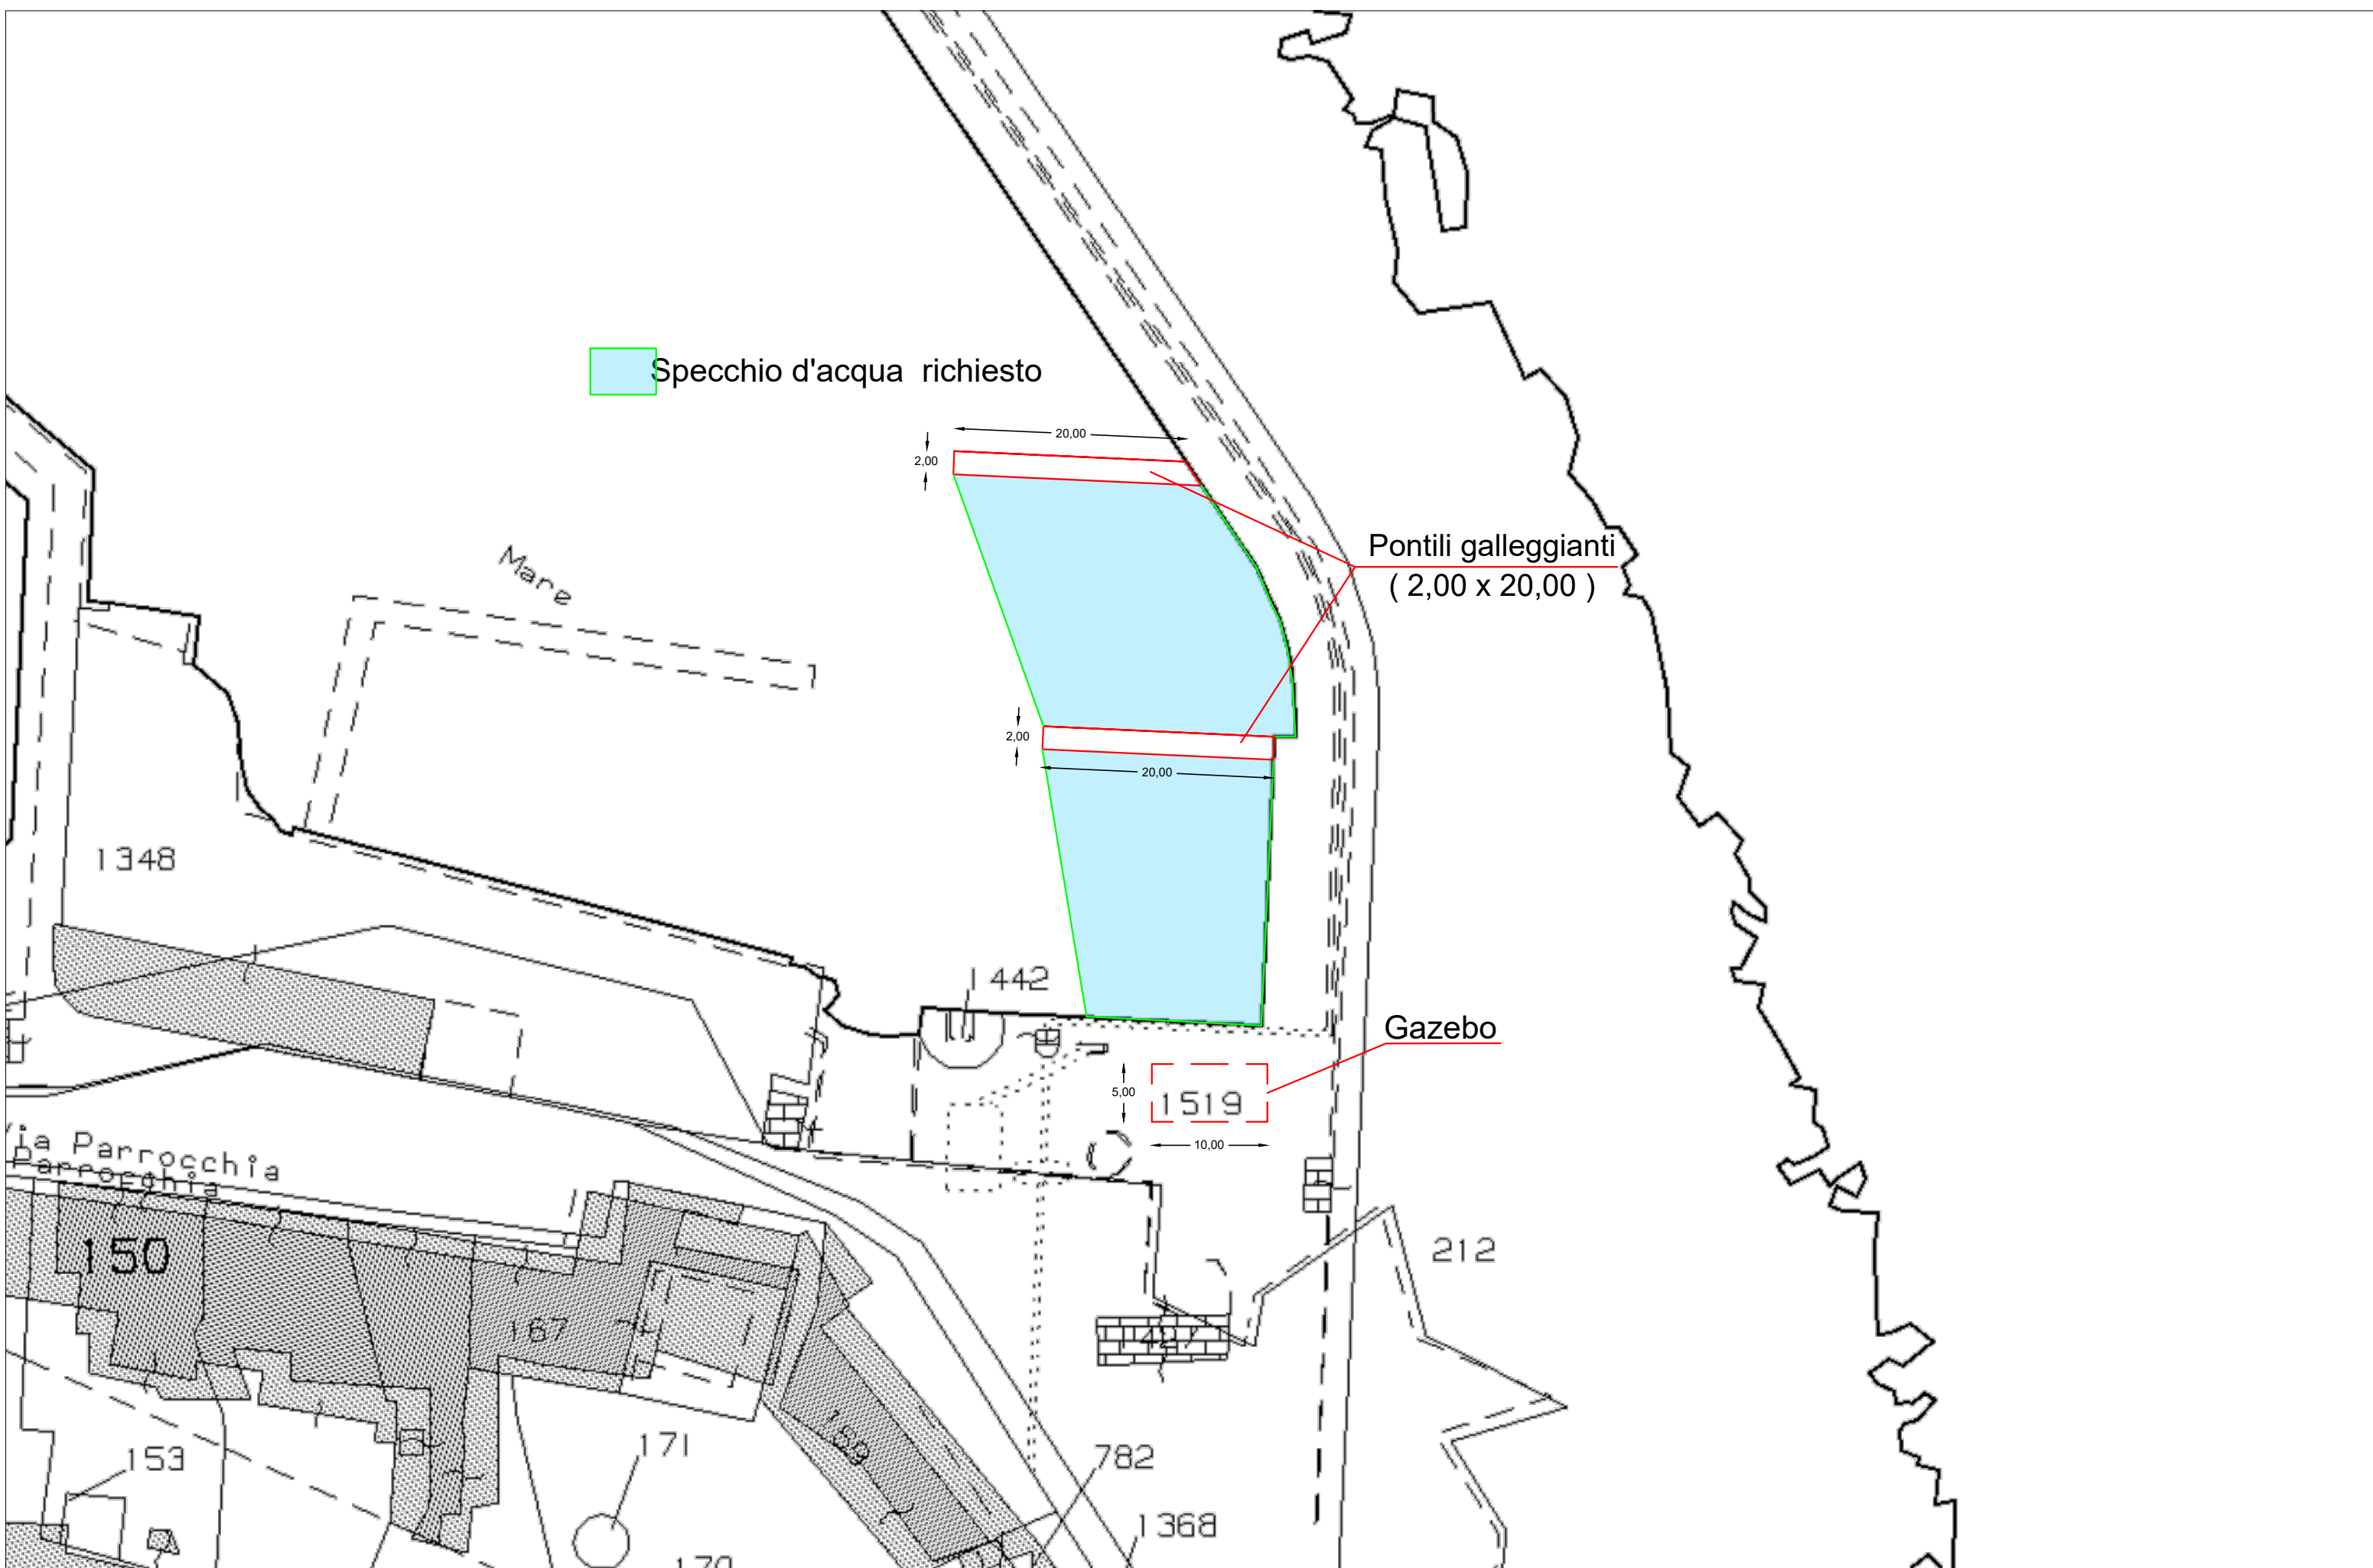

SCHEMA GAZEBO

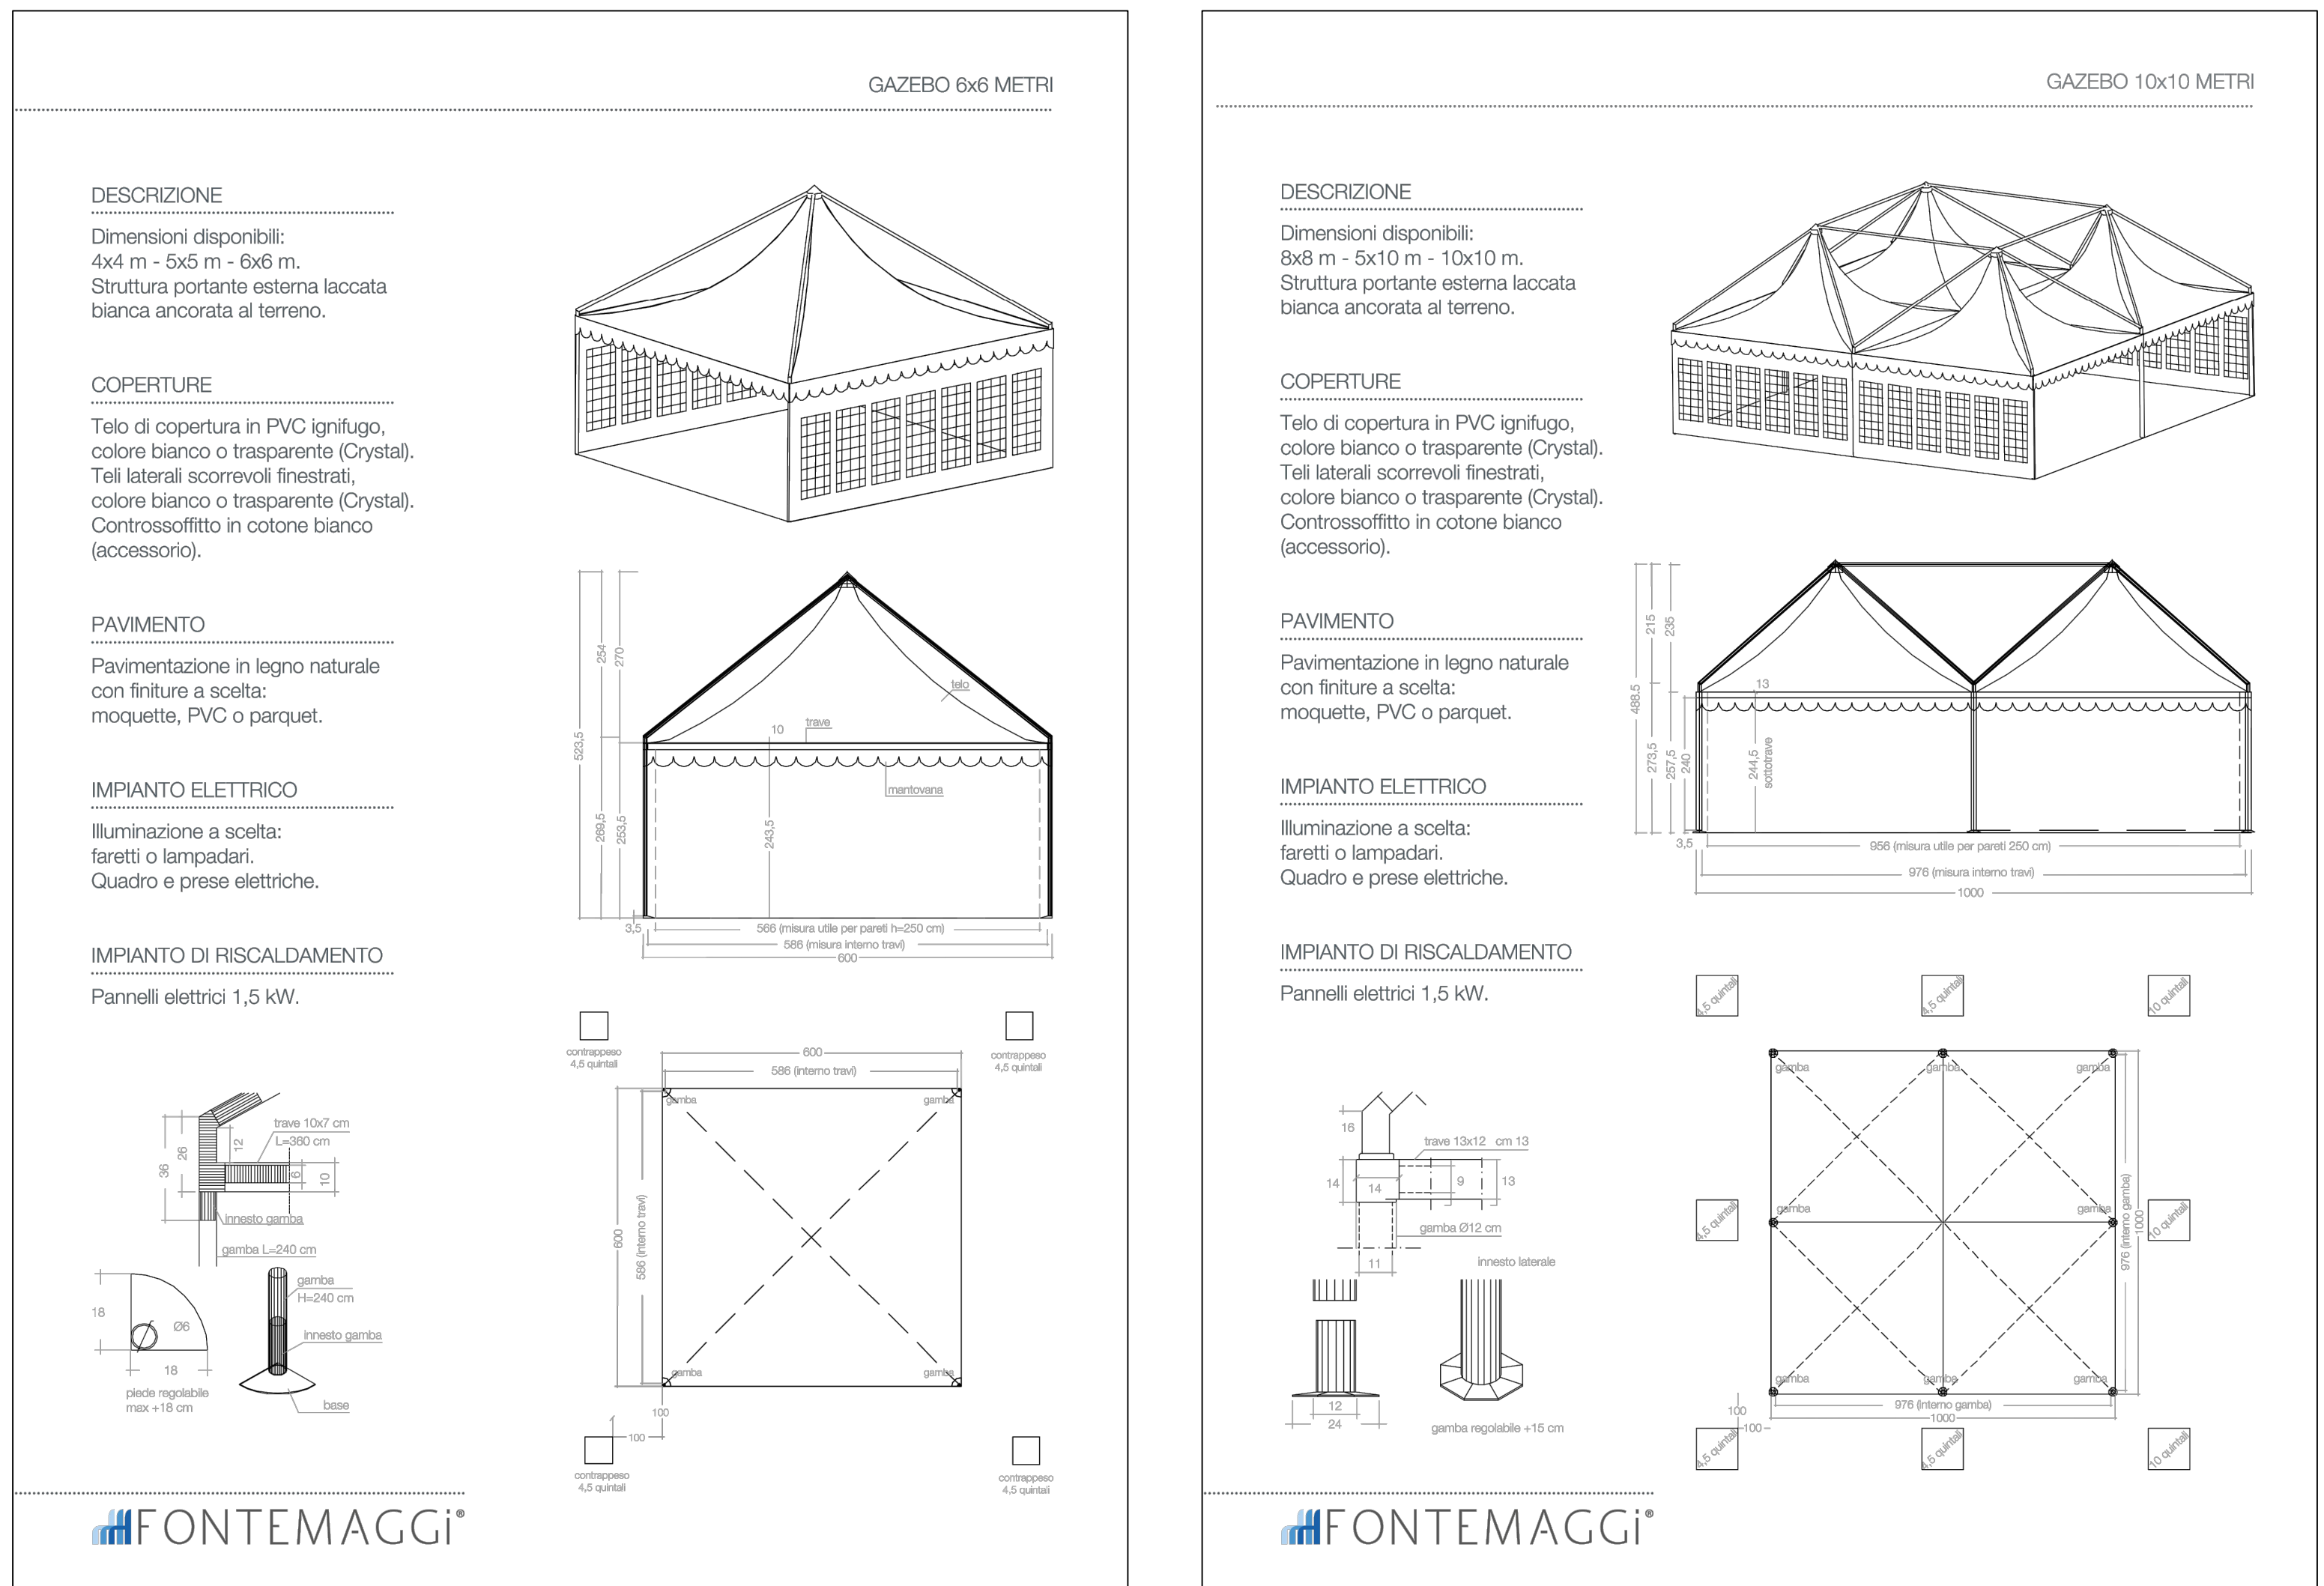

PARTICOLARE COSTRUTTIVO



PONTILE GALLEGGIANTE ECOSOSTENIBILE IN PVC - PARTICOLARE COSTRUTTIVO

RELAZIONE TECNICA

IL SOTTOSCRITTO PERITO IND.LE MILANESE MARIO NATO A CATANIA IL
03/04/1974 AVENTE CODICE FISCALE MLNMRA74D03C351D, REGOLARMENTE
ISCRITTO ALL'ORDINE DEI PERITI INDUSTRIALI E DEI PERITI INDUSTRIALI
LAUREATI AL N. 827.

RELAZIONA QUANTO SEGUE:

IL PROGETTO DI MASSIMA DI CHE TRATTASI, CORRISPONDE ALLA REALTA' DEI LUOGHI OVE DOVRA' AD INSISTERE IL PONTILE MOBILE GALLEGGIANTE ECOSOSTENIBILE FORMATO DA PIATTAFORME IN PVC GALLEGGIANTI RIEMPITE CON ARIA ED ANCORATE AL FONDALE MARINO PER PERMETTERE L'APPRODO D BARCHE IN PIENA SICUREZZA E STABILITA'. SI E' PREVISTO L'INSERIMENTO DI PIATTAFORME ASSEMBLABILI AD IMPATTO AMBIENTALE PRESSOCHÉ NULLO IN QUANTO LE CARATTERISTICHE TECNICHE DI DETTI CORPI GALLEGGIANTI NON IMPATTANO NEL CONTESTO ARCHITETTONICO E FAUNISTICO OVE VERRA' COLLOCATO.

SCHEMA WC DISABILI



SCHEDA TECNICA BAGNO MOBILE WC
CHIMICO PER DISABILI CON KIT RICIRCOLO

Materiale: Box esterno, tettuccio traslucido, pedana e serbatoio reflui wc in LLDPE, stabilizzato anti UV, prodotti con la tecnologia dello stampaggio rotazionale. Riciclabile al 100%.

Funzionamento: E' presente una vasca contenitrice acque reflue (132,5 litri) corredata da un kit nicrolo per il riscaldamento del vaso, composto da: pompa manuale, vaso in Polietilene e tubazione con filtro.

Normativa di riferimento: UNI EN 16194

Accessori standard: Doppio portarotolo, griglie di areazione, maniglie esterne per la movimentazione.
Accessori optional: Appendiabiti, dispenser gel lavamani, lavabo, orinatoio, specchio.

Colori standard: Blu scuro

Altezza	Larghezza	Profondita'	Peso
2,31 m	1,58 m	1,58 m	112 kg
Height	Width	Depth	Weight
2,31 m	1,58 m	1,58 m	112 kg



Capacita' serbatoio	132,5 l
Altezza serbatoio	49,5 cm
Realizzato in	HDPE
Capacity	132,5 l
Seat Height	49,5 cm
Material	HDPE

Colori su richiesta:



RELAZIONE TECNICA

L'occupazione temporanea del suolo demaniale marittimo è individuato nel Comune di Catania e precisamente all'interno dell'area portuale del piccolo approdo di Ognina individuato al N.C.T al F. 9, P.lla 1519. Lo specchio d'acqua di interesse a cui facciamo riferimento a rispetto del punto di approdo sopracitato risulta essere di circa 1000,00 mq, con diverse quote di fondale, che vanno da i 3,00 mt fino ad 1,00 mt contrassegnato nell'elaborato grafico.

In oltre il sottoscritto tecnico P.I. Mario Milanese

DICHARA

Che non sussistono vincoli sull'area oggetto di
richiesta occupazione temporanea

Il Tecnico

Per. Ind.le Mario Milanese

Firmato digitalmente da

MILANESE MARIO

TABLE 1
Socioeconomic Characteristics of the Study Population

Firmato il 05/11/2024 11:42

Seriale Certificato: 1343431

Valido dal 12/04/2022 al 12/04/2025

