

ECOSICILY 4 S.r.l.
- Via Alessandro Manzoni 30, 20121, Milano (MI)
P.IVA 11120730962 –
PEC: ecosicily4srl@legalmail.it

Milano,

Ai sensi e per gli effetti degli art. 111 e 112 del Regio Decreto N. 1775/1933 e dell' art.4
L. R. del 12 maggio 2022 n. 11

Il sottoscritto SHAPIRA YOAV nato a TEL AVIV ISRAELE il 15/09/1969, C.F.: SHPYVO69P15Z226C, è domiciliato in MILANO (MI) nella via Alessandro Manzoni n°30 in qualità di legale rappresentante della ECOSICILY 4 S.r.l. P.IVA 11120730962 con sede legale in Via Alessandro Manzoni n° 30 nel Comune di MILANO (MI), PEC: ecosicily4srl@legalmail.it

Rende noto

che in data 29/07/2025 ha presentato istanza di procedura PAS presso lo Sportello Unico delle Attività Produttive del Comune di Marsala (TP) (ID Pratica 11120730962-29072025-0953-) , assunta al prot. n. 0162721 del 29/07/2025 per la realizzazione di un impianto di energia da fonte solare agro voltaica di potenza pari a 793,80 kW in C.da Fontana Coperta snc nel foglio n. 181 particelle 85,632,568,569,570 del Comune di Marsala (TP) e la costruzione di un elettrodotto aereo in MT ricadente nelle part. nn. 94,99 nel territorio del Comune di Marsala (TP).

Le particelle interessate dalla realizzazione delle opere in argomento sono quelle descritte nell'allegato "Piano particellare" ed "Elenco ditte".

Considerato che, in conformità al DPR 327/2001, l' approvazione dell' intervento proposto dalla società Ecosicily 4 S.r.l. comporterà la dichiarazione di urgenza, indifferibilità e pubblica utilità delle delle opere di connessione ai sensi della L.R. n. 11/22 , al ta fine ai sensi dell' at. 111 R.D. 1775/1933, degli artt.11,16 e 52-ter comma 2 del D.P.R. 327/01 e dell' art. 5 L.R. 112022

AVVISA

- che con il presente avviso ha inizio il procedimento ai fini dell'apposizione del vincolo preordinato all'esproprio, diretto all'esproprio e/o costituzione di servitù per pubblica utilità in relazione alle aree interessate dai lavori di realizzazione delle suddette opere;
- che la documentazione depositata è consultabile presso l' Ufficio del Genio Civile di Trapani e presso l' Ufficio tecnico del Comune di Marsala (TP) per 30 (trenta giorni) giorni consecutivi;
- che detto avviso sarà pubblicato per 30 (trenta) giorni consecutivi sia sul sito istituzionale del Dipartimento Regionale dell'Energia,sia all'Albo Pretorio del Comune di Marsala (TP) e sia all'Albo Pretorio on-line dell'Ufficio del Genio Civile di Trapani.
- che i proprietari delle aree e ogni altro interessato possono far pervenire eventuali osservazioni e opposizioni entro e non oltre 30 (trenta) giorni dalla ricezione del presente avviso inviando le osservazioni presso la sede dell' Assessorato Regionale dell' Energia – Servizio 3, Viale Campania n. 36 - 90144 PALERMO o dell' Ufficio Regionale del Genio Civile di Trapani Viale Regina Elena n. 48 91100 Trapani (TP).


Il legale rappresentante
Ecosicily 4 s.r.l.
Yoav Shapira

POTENZA NOMINALE (SC CAPACITY D.C.): 793,8 KWp

- Cabina di trasformazione
- Cabina di consegna DG2061
Coordinate: 37,808826° 12,590293°
- Limite catastale impianto
- Brecciolino compattato
- Linea MT esistente
- Linea MT esistente denominata "EOLGUARINE"
- Nuovo traliccio MT per connessione impianto
- N.2 NELLA PARTICELLA N. 94 DEL FOGLIO N. 181
N.2 NELLA PARTICELLA N. 99 DEL FOGLIO N. 181
N.1 NELLA PARTICELLA N. 85 DEL FOGLIO N. 181
- Nuove linee MT aeree (Al 95 mmq)
Trasporto energia dalla cabina di consegna alla RTN
Connessione in MT in E - E su linea esistente
- LUNGHEZZA NUOVA LINEA MT AEREA: 190 m
- LUNGHEZZA NUOVA LINEA MT AEREA RICADENTE
NELLA PARTICELLA N. 94 DEL FOGLIO N. 181: 177,2 m
- Nuove linee MT interrate (Al 185 mmq)
Trasporto energia dalla cabina di consegna alla RTN
- LUNGHEZZA NUOVA LINEA MT INTERRATA: 95,2 m
- LUNGHEZZA NUOVA LINEA MT INTERRATA RICADENTE
NELLA PARTICELLA N. 94 DEL FOGLIO N. 181: 64,35 m
- LUNGHEZZA NUOVA LINEA MT INTERRATA RICADENTE
NELLA PARTICELLA N. 99 DEL FOGLIO N. 181: 30,85 m

INFORMAZIONI CATASTALE IMPIANTO
PROVINCIA DI TRAPANI
COMUNE DI MARSALA
Contrada Fontana Coperta

FOGLIO	PARTICELLA	ESTENSIONE [mq]
181	85	6190
181	632	7600
181	568	4185
181	569	4185
181	570	2620
TOTALE		24780

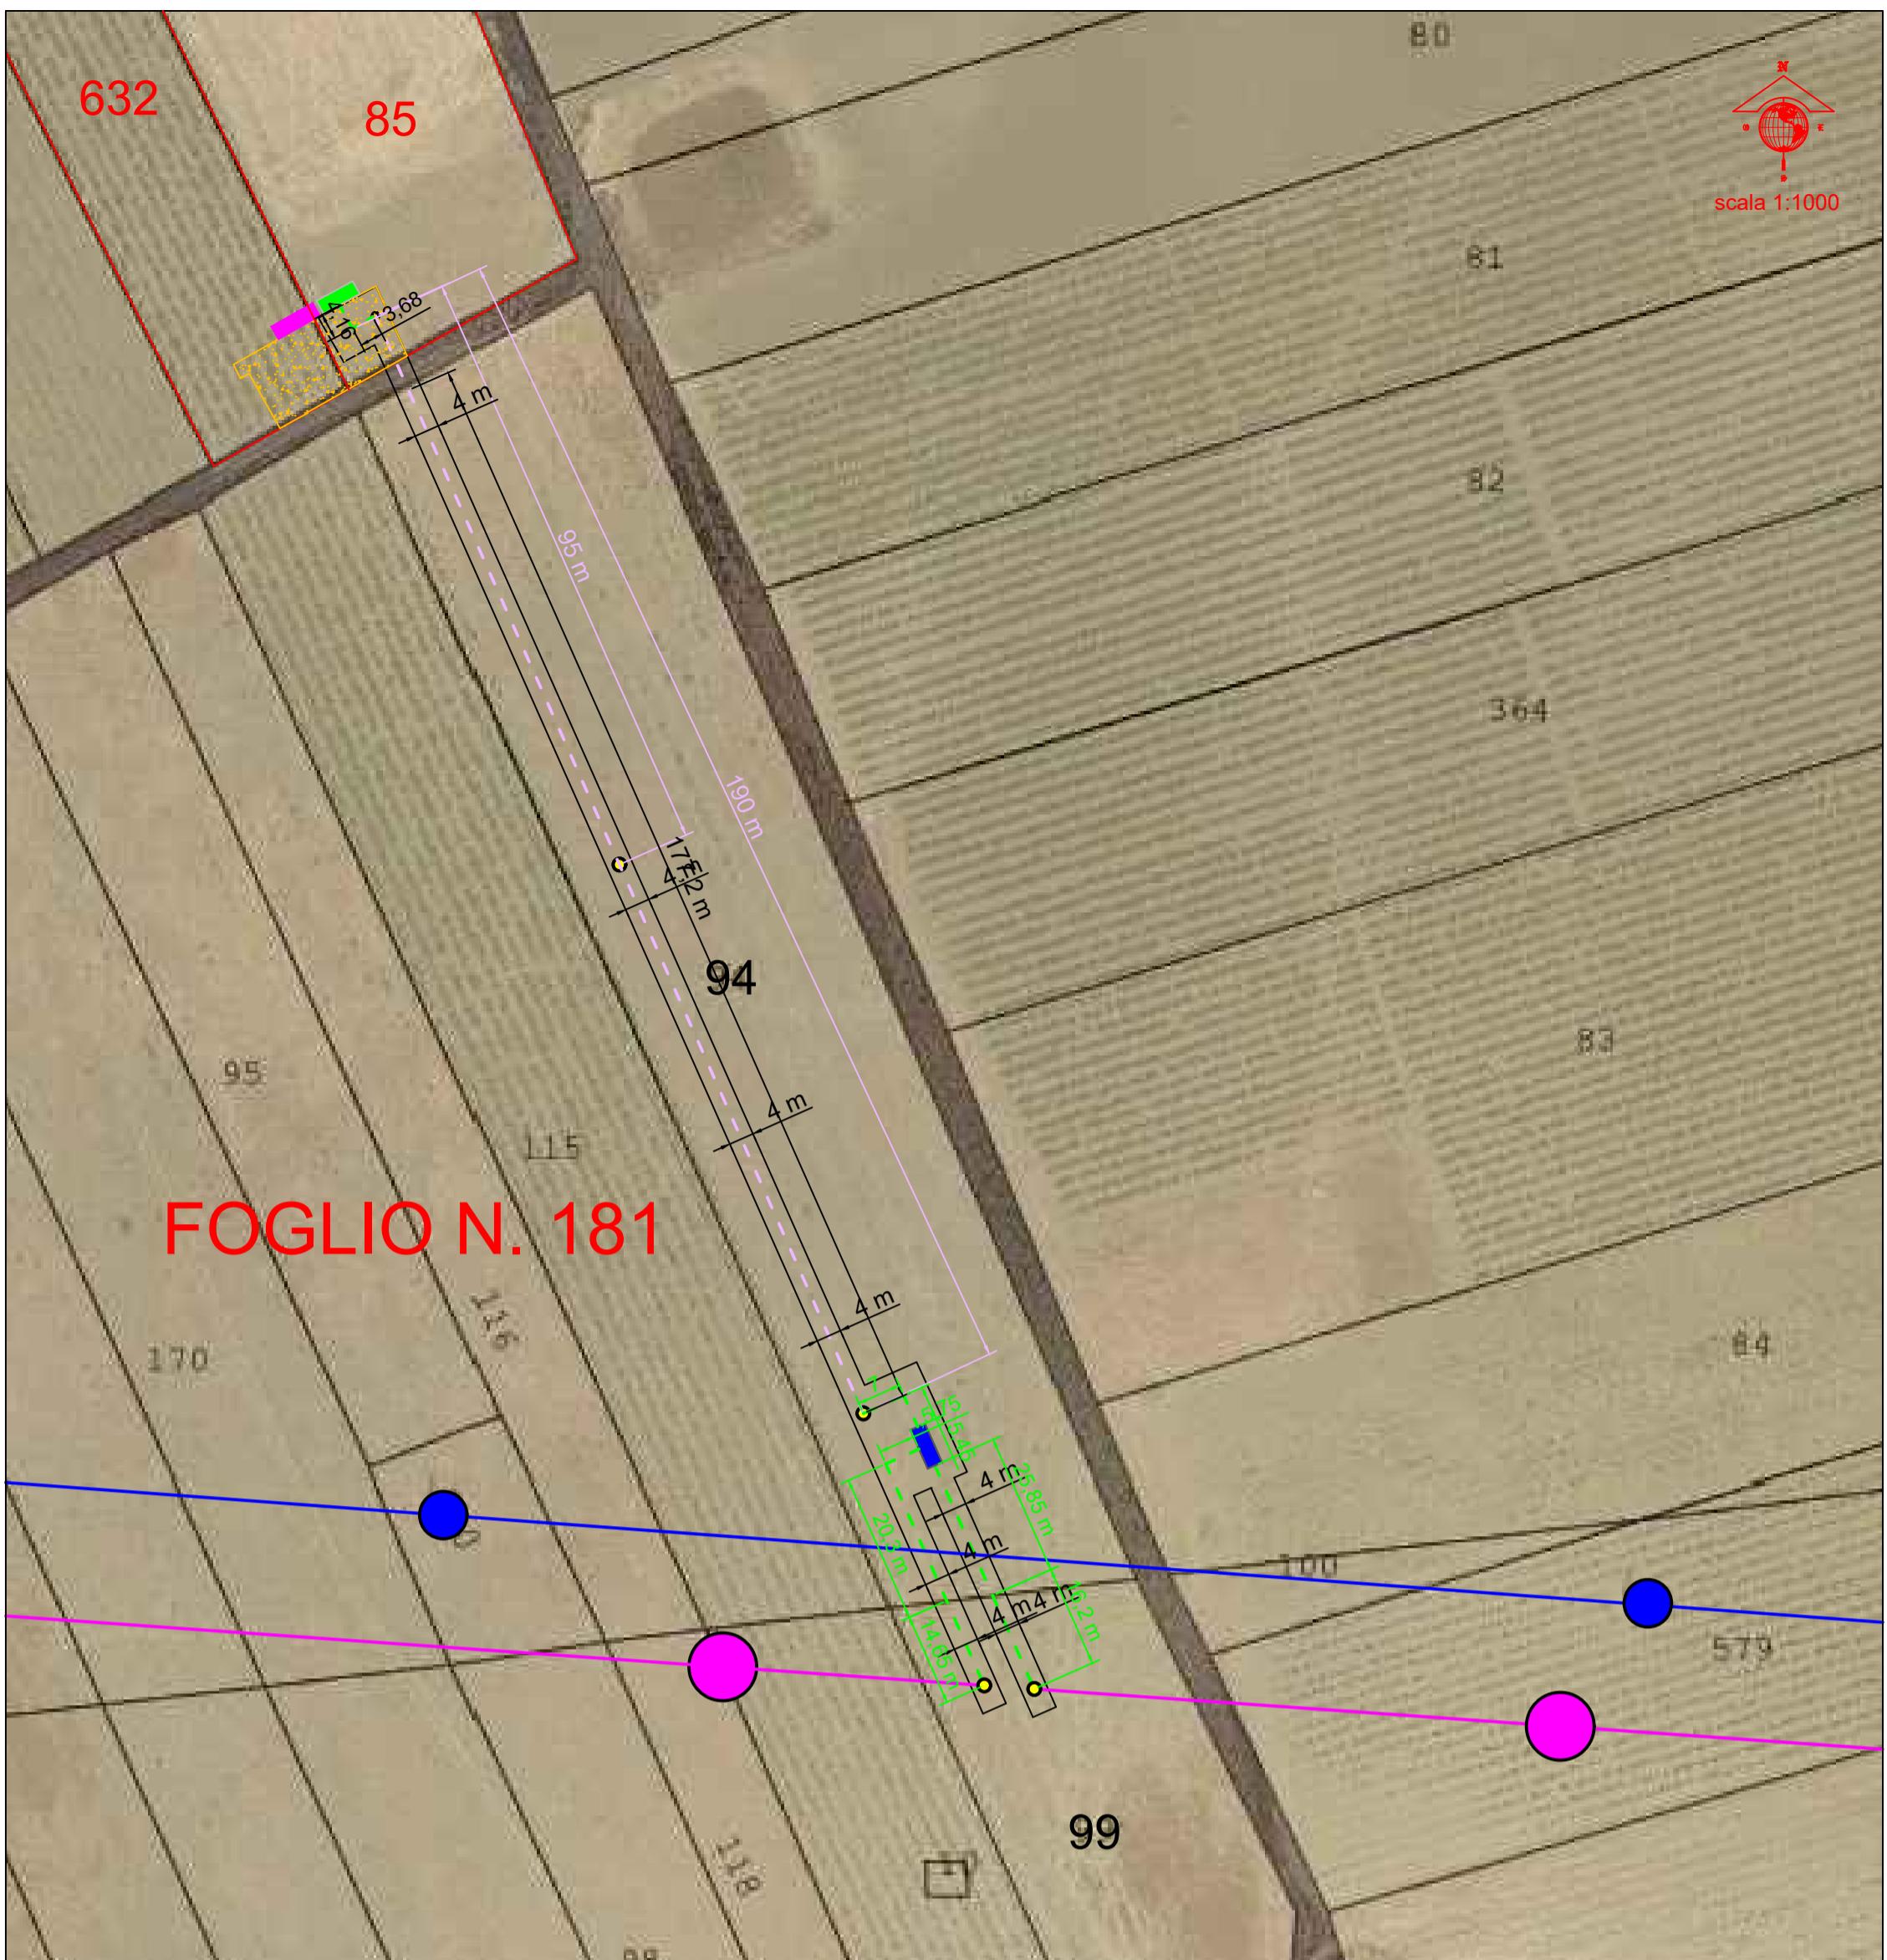

VISTI ED APPROVAZIONI



REGIONE SICILIANA

COMUNE DI MARSALA
(PROVINCIA DI TRAPANI)

Progetto Impianto Agro-Fotovoltaico (denominato P038) per una Potenza Nominale di 793,800 kW sito in C.da Fontana Coperta S.N.C. - Comune di Marsala (TP)

P.A.S.
Procedura Abilitativa Semplificata

COMMITTENTE:

econergy
Powering renewables.

ECOSICILY 4 S.R.L.

ECOSICILY 4 S.R.L. (società uninominale)
Sede legale Milano, Via Alessandro Manzoni n. 30
Cod.Fis. e P.IVA: 11120730962
Pec: ecosicity4srl@legalmail.it

TAV.N.13

PIANO PARTICELLARE PLANIMETRICO

scala varie

COD. IMP.: P038
CODICE DI RINTRACCIALIBITÀ e-distribuzione: 247508641
ELABORATO: TAV.N.13

3 / /
2 / /
1 / /
0	12/05/2025	1.a emissione
REV.	DATA	DESCRIZIONE

STUDIO IUDICE S.R.L.
SOCIETÀ DI INGEGNERIA CONTROLLATA E COORDINATA DA

IUDICE ENGINEERING HOLDING S.R.L.

Sede Legale: 93012 Gela (CL)

Via Ruggero Settimo 13

P.IVA: 02102890858

REA N. CL-119742


E-mail: info@ieholding.it

Web: www.ieholding.it



STUDIO IUDICE S.r.l. - Società di Ingegneria

Sede Legale: 93012 Gela (CL) - Via Ruggero Settimo 13 - P.IVA: 01736420850 - REA N.94733 di CL
E-mail: studioudice@studioudice.it Web: www.studioudice.it tel.: 0933 334095 Mob: +39 3421946510

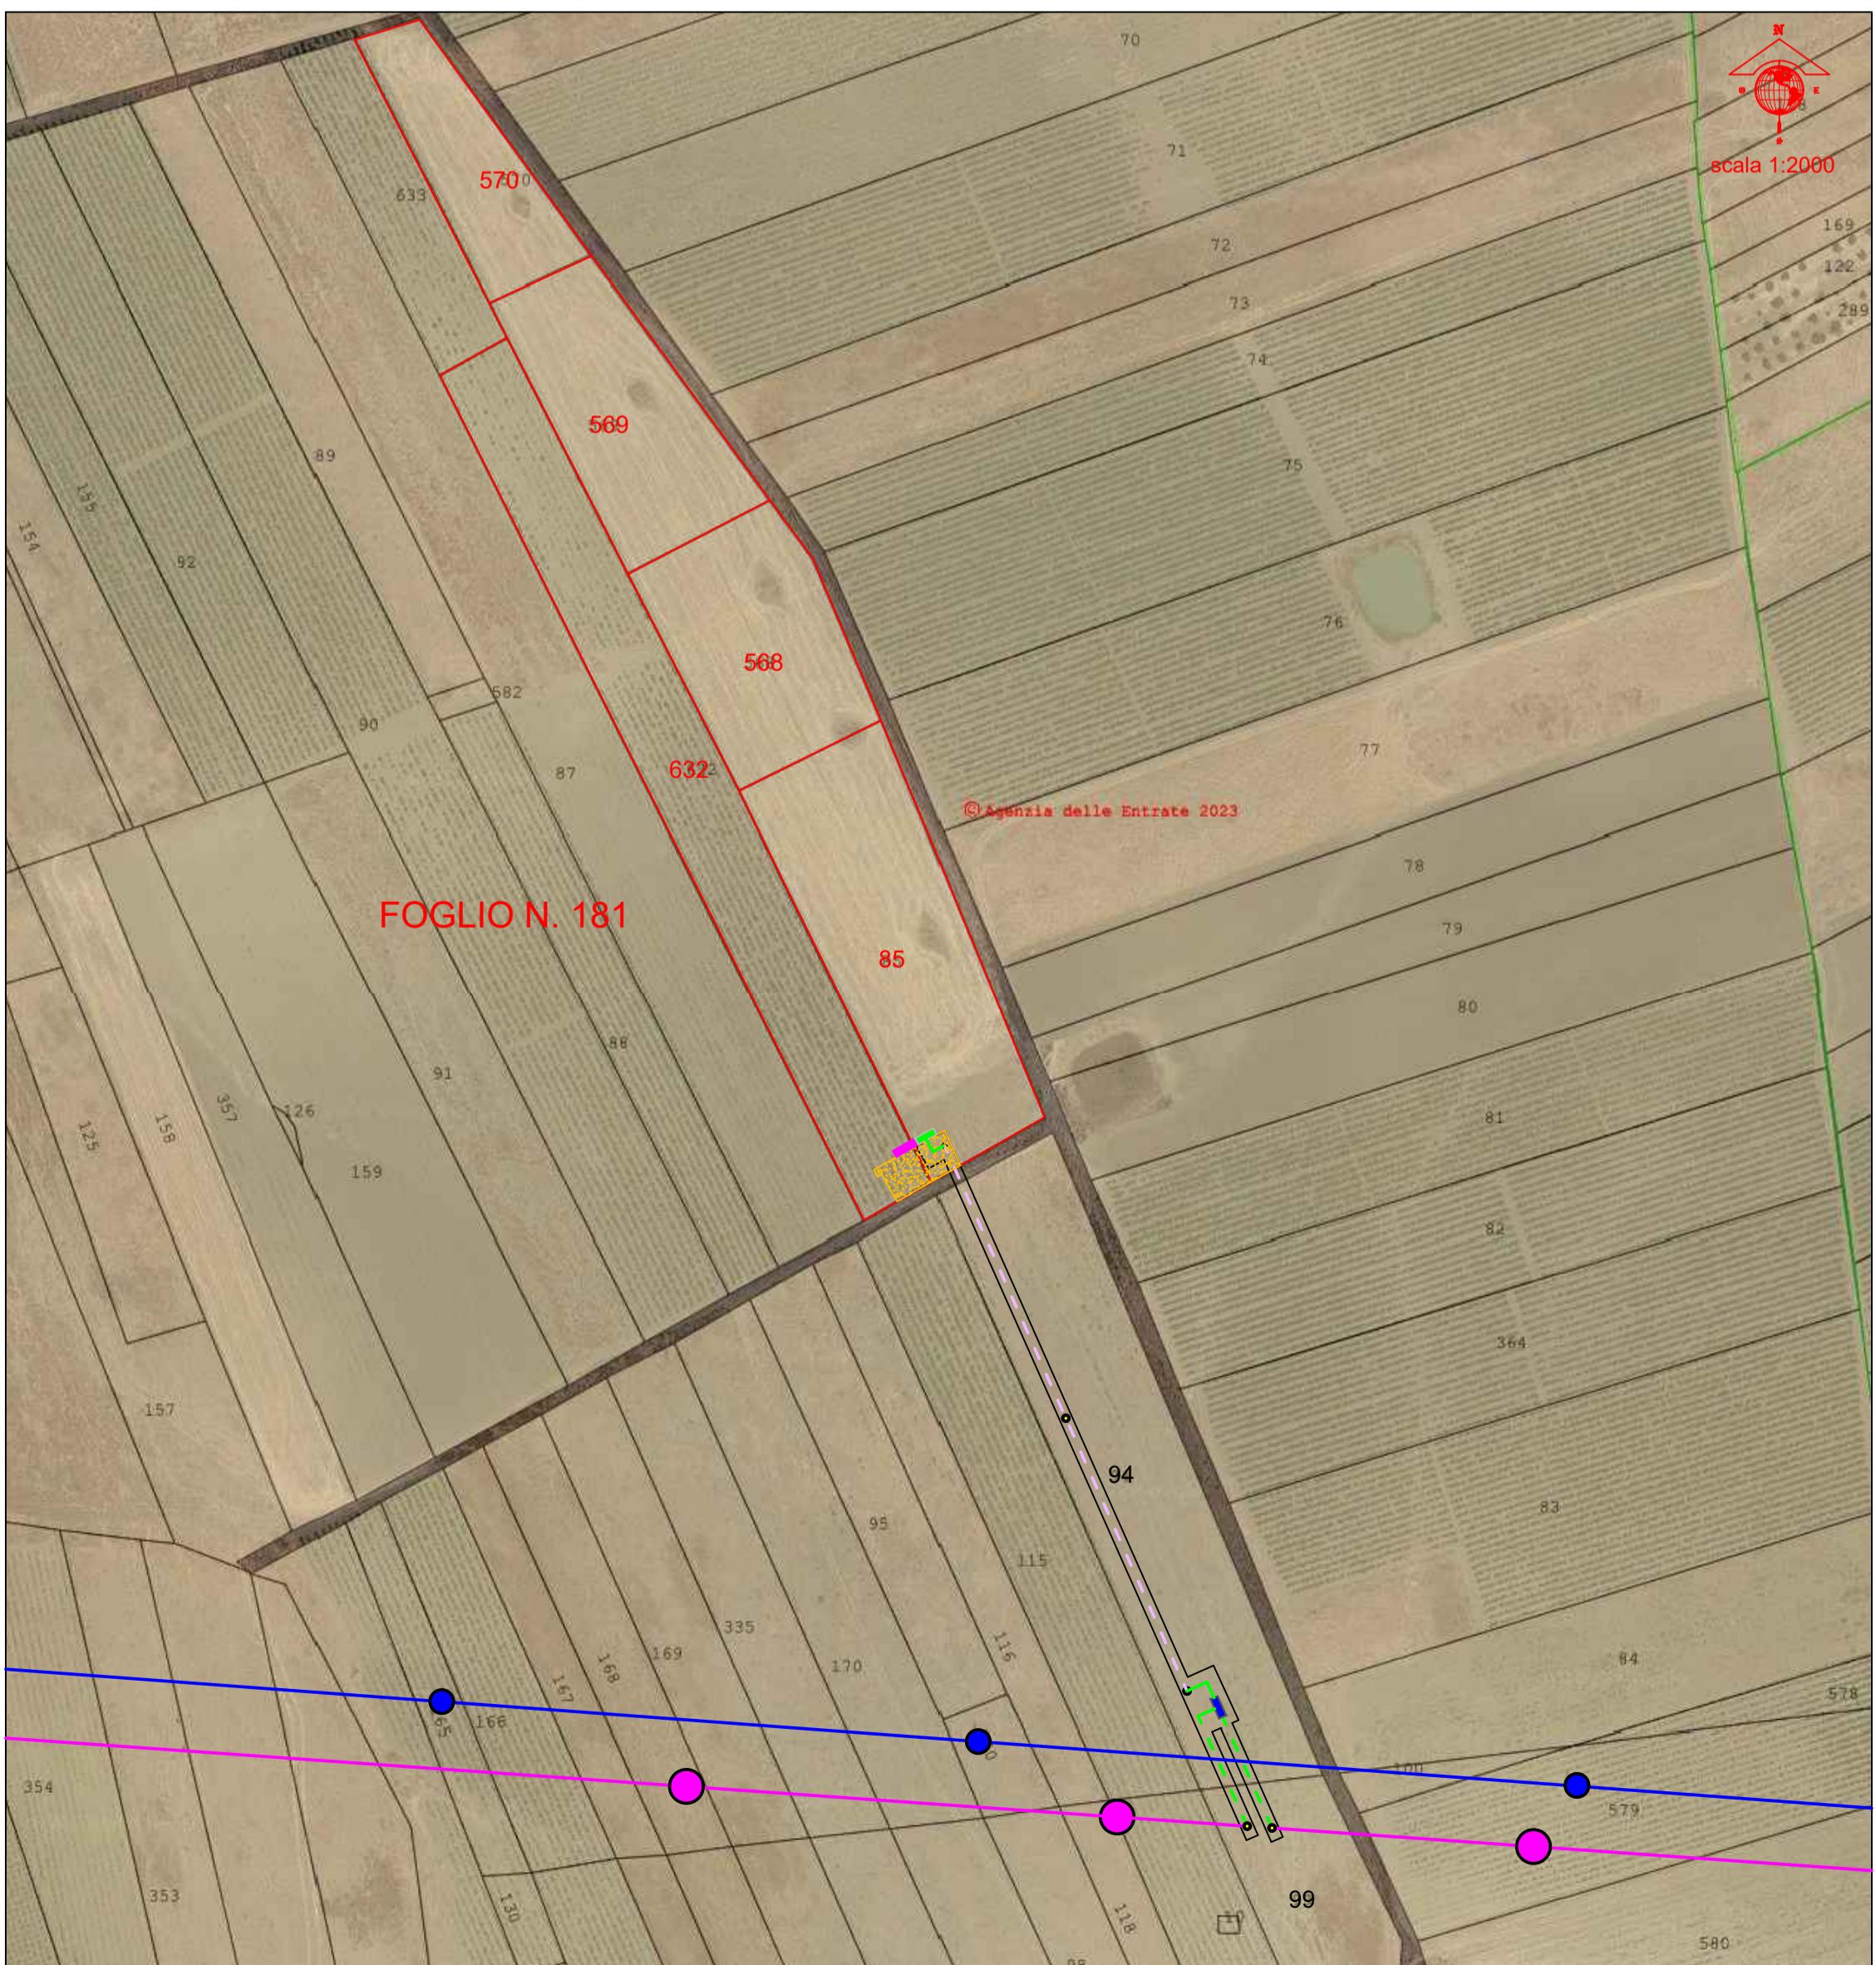



REGIONE SICILIANA

COMUNE DI MARSALA

(PROVINCIA DI TRAPANI)

**Progetto Impianto Agro-Fotovoltaico (denominato P038)
per una Potenza Nominale di 793,800 kW sito in C.da
Fontana Coperta S.N.C. - Comune di Marsala (TP)**

P.A.S.

Procedura Abilitativa Semplificata

COMMITTENTE:



ECOSICILY 4 S.R.L.

ECOSICILY 4 S.R.L. (società uninominale)
Sede legale Milano, Via Alessandro Manzoni n. 30
Cod.Fis. e P.IVA: 11120730962
Pec: ecosicity4srl@legalmail.it

TAVOLA N.49

ELENCO ESPLICATIVO DELLE PROPRIETÀ DA ASSERVIRE

COD. IMP.: P038

CODICE DI RINTRACCIALIBITÀ e-distribuzione: 247508641

ELABORATO: TAV. N.49

3 / /	
2 / /	
1	03 / 10 / 2025	Rev.01_2.a emissione
0	23 / 09 / 2025	1.a emissione
REV.	DATA	DESCRIZIONE

IUDICE ENGINEERING HOLDING S.R.L.
STUDIO IUDICE S.R.L.

IL PROGETTISTA
Dott. Ing. FRANCESCO IUDICE



STUDIO IUDICE S.r.l. - Società di Ingegneria

Sede Legale: 93012 Gela (CL) - Via Ruggero Settimo, 13 - P.IVA: 01736420850 - REA N.94733 di CL
E-mail: studioiudice@studioiudice.it Web: www.studioiudice.it tel.: 0933 334095 Mob: +39 3421946510

ie
HOLDING
iUDICE **e**NGINEERING HOLDING S.r.l.

PROGETTAZIONE:

**STUDIO
IUDICE** s.r.l.

Società di Ingegneria controllata e
coordinata da
IUDICE ENGINEERING HOLDING S.R.L.
Sede Legale: 93012 Gela (CL)
Via Ruggero Settimo 13
P.IVA: 02102890858
REA N. CL-119742
E-mail: info@ieholding.it
Web: www.ieholding.it

CATASTO							AREA DI ASSERVIMENTO						
NP.	COMUNE	FG.	PART.	SUP.	R.A.	DITTA/INTESTATO	CATEGORIA	SERVITU' O ESPROPRIO	SPECIFICHE SERVITU' O ESPROPRIO	LARG. SERVITU' O ESPROPRIO (m)	LUNG. SERVITU' O ESPROPRIO (ml)	SUP. SERVITU' (mq)	SUP. ESPROPRIO (mq)
1	MARSALA	181	94	8.740	13,54	CENTONZE GIUSEPPA C.F. CNTGPP66D41E974Z	SEMINATIVO	ELETTRODOTTO	CAVO ARE 4H5EXY	4	272	1.088	0
	MARSALA	181	99	2.790	4,32		SEMINATIVO	CABINA DI SEZIONAMENTO	CABINA DI SEZIONAMENTO	10	10	0	100
							SEMINATIVO	ELETTRODOTTO	CAVO ARE 4H5EXY	4	40	158	0

Totale Sup. (mq) Servitu'	1.246
---------------------------	-------