
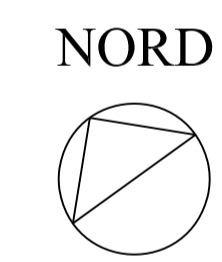


Estratto di mappa Foglio 172 - Caltanissetta Scala 1:2000

LEGENDA				
A	Uffici e spogliatoi	mq 121,00	Area lotto	mq 6788
B	Capannone	mq 833,28	Verde all'interno del lotto	mq 681,00
-B1	Area ricovero automezzi	mq 301,95	Area cementata	
-B2	Area per la messa in riserva dei rifiuti con scarrabili	mq 131,54	Illuminazione	
-B3	Laboratorio geotecnico ed analisi	mq 29,95	Quote di progetto	(0,00)
C1	Impianto di frantumazione	mq 611,00	Quote assolute	(0,00)
C2	Area per la messa in riserva dei rifiuti inerti	mq 199,44	Gabbioni metallici di pietra	
D	Deposito temporaneo rifiuto prodotto			
E	Vasca raccolta percolato			
F	Gruppo elettrogeno			
G	Area sosta automezzi			
H	Pesa			
I	Ricovero cassoni per il noleggio			
L	Deposito carburanti			
M	Riserva idrica non potabile			

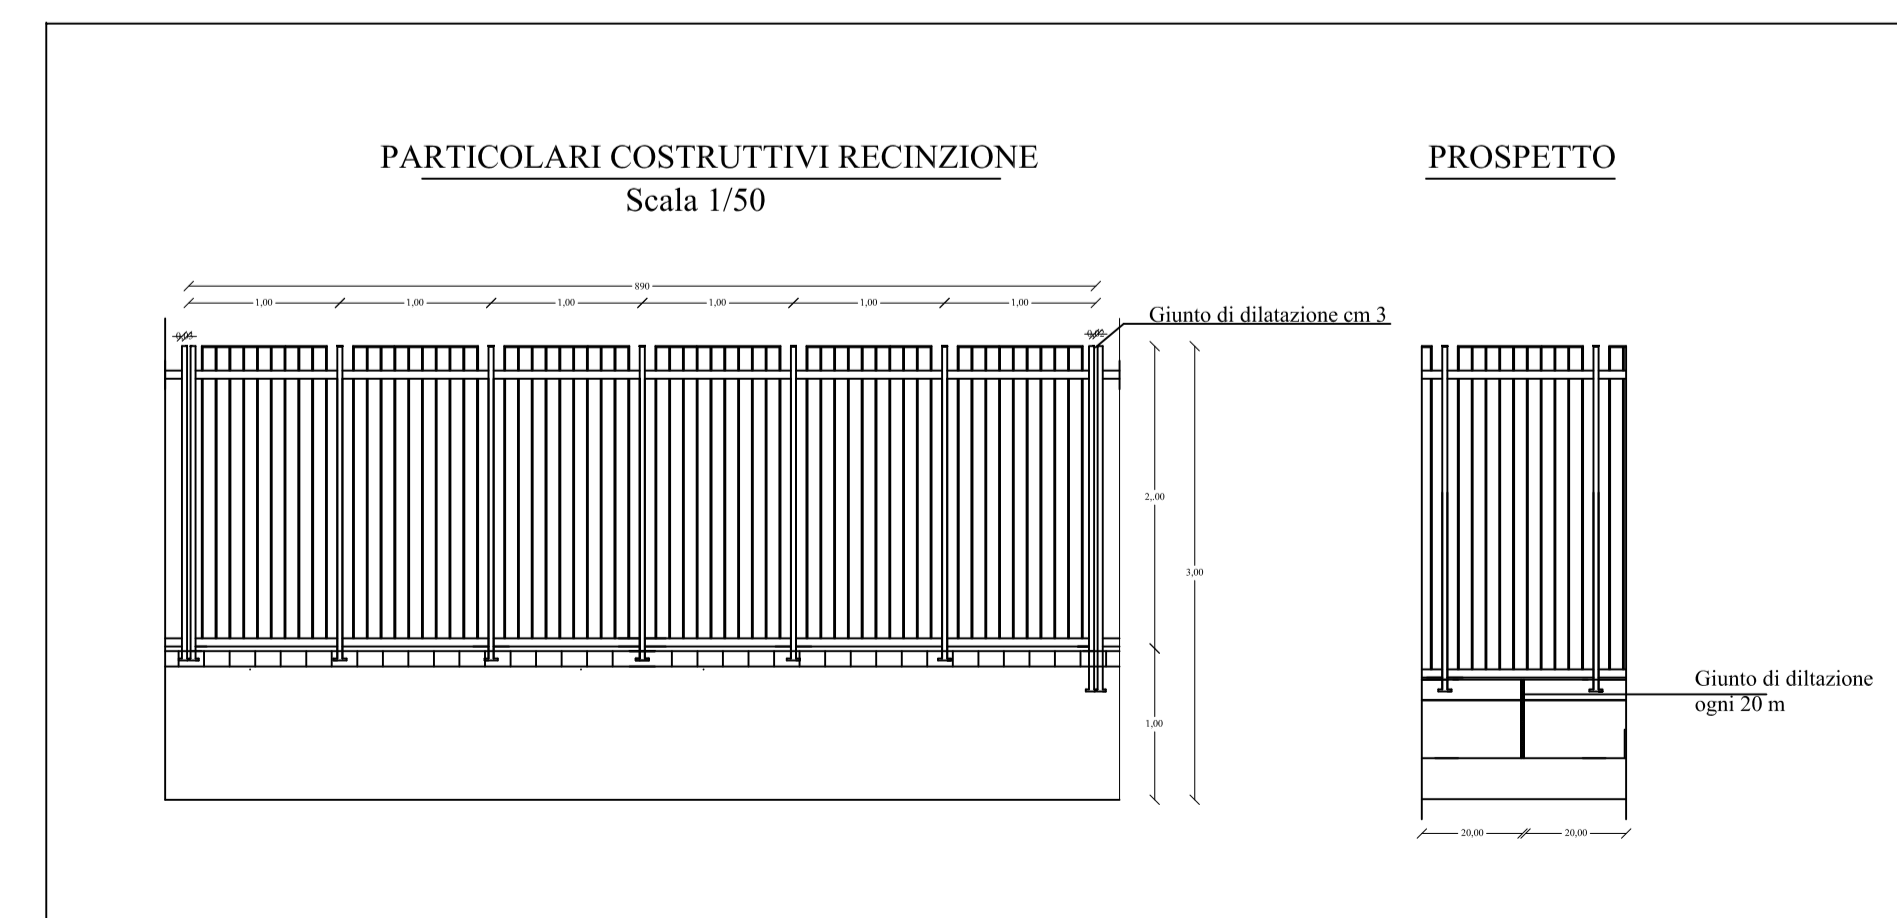

Committente Green System Riciclaggi srl  
Via Rosario Livatino n. 15 - Caltanissetta (CL)

Oggetto Richiesta di rinnovo e voltura dell'autorizzazione allo scarico del refluo assimilabile al domestico in riferimento all'attività di riciclaggio di rifiuti inerti sita in via Rosario Livatino n. 15 - Z.I. di Caltanissetta

Luogo Via Rosario Livatino n. 15 - Z.I. di Caltanissetta (CL)  
Foglio 172 Particella 1715

Descrizione elaborato				Struttura di mappa con individuazione immobile Planimetria generale con indicazione aree e viabilità	Scala 1:200
Data	Revisione	Data	Descrizione	Tav. n.	
01/04/2025	1ª Emissione	20/03/2025	1ª Presentazione	1	
Commessa n.:	2ª Emissione	01/04/2025	Revisione 1		

Committente (Legale rappresentante)  
Trusculli Michele

Progettista  
Arch. Giuseppe Rumeo

*Trusculli Michele*

