DISEGNI DI RIFERIMENTO	N.

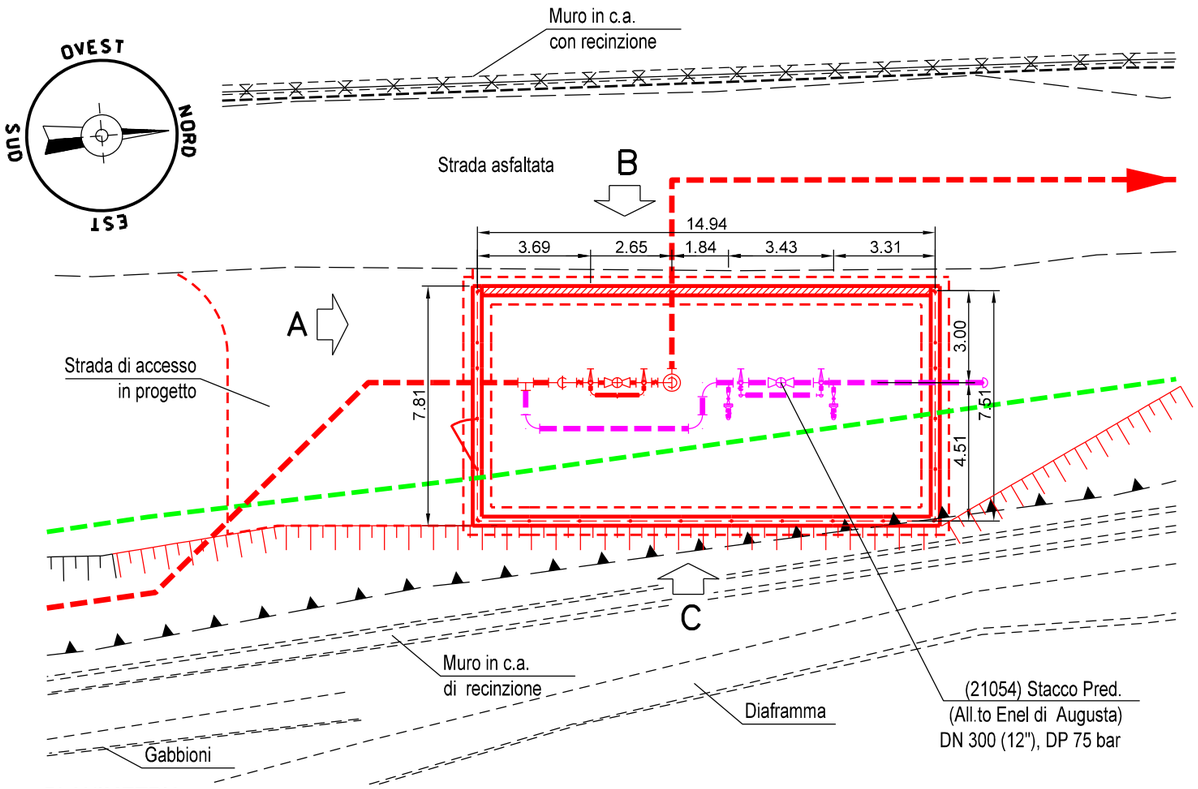

PLANIMETRIA
(Scala 1:200)

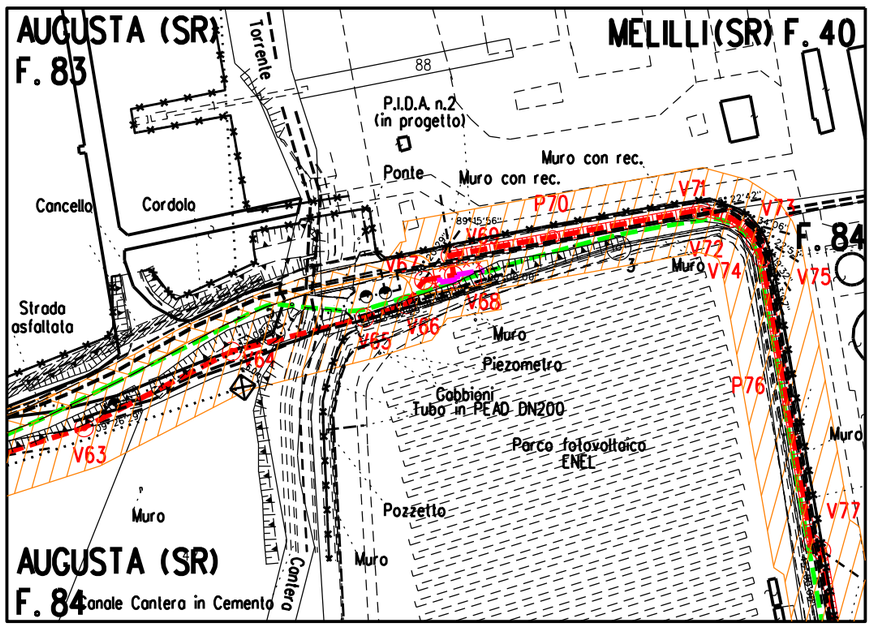

Com. di AUGUSTA(SR) FG. 84, FG. 83 - Com. di MELILLI (SR) FG. 40
STRALCIO PLANIMETRICO 1:2000

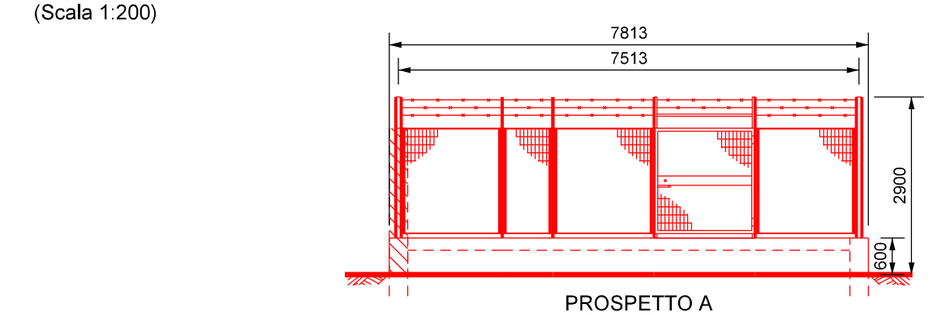

PROSPETTO A
(Scala 1:100)

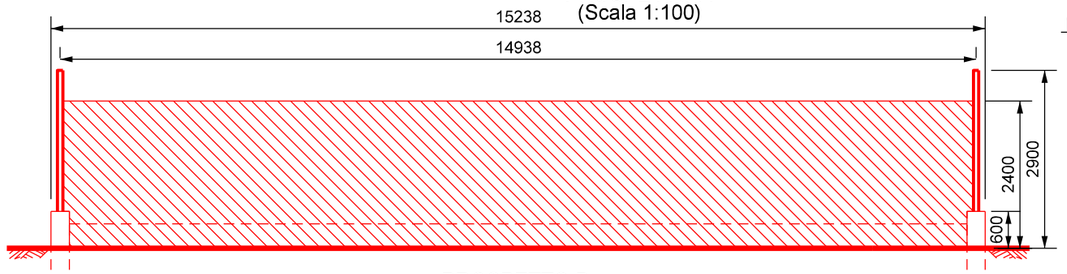

PROSPETTO B
(Scala 1:100)

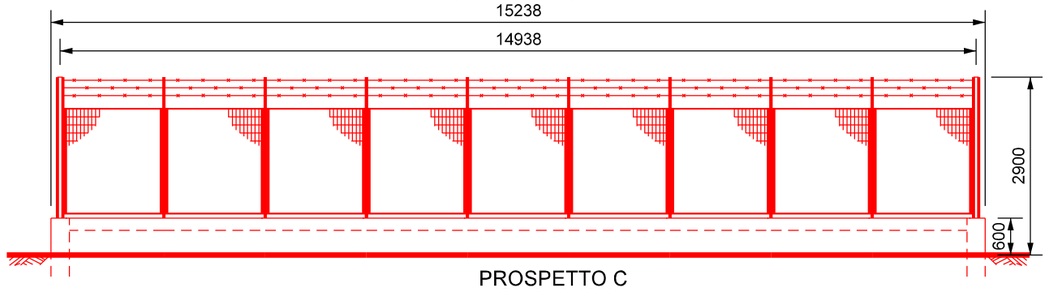

PROSPETTO C
(Scala 1:100)

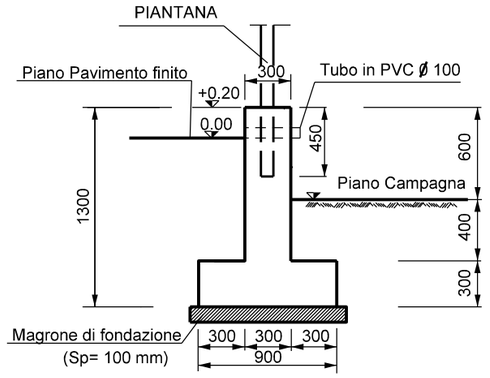

SEZIONE A-A
(non in scala)

LEGENDA

- TUBAZIONE IN PROGETTO
- ALTRE OPERE IN PROGETTO
- TUBAZIONE DA PORRE FUORI ESERCIZIO E DA DISMETTERE
- 13.50 m / 13.50 m — VPE - (Vincolo preordinato all'esproprio) - (ASSERVIMENTO) COINCIDENTE CON FASCIA DI SERVITU' DN 300 (12")
- S — STRADE DI ACCESSO DEFINITIVE

Rev.	DATA	DESCRIZIONE	ELABORATO	VERIFICATO	APPROVATO
4	31/07/25	EMISSIONE PER A.U. 327 – MODIFICA TRACCIATO	Guidi	Mattei	Santi
3	16/02/24	EMISSIONE PER AUTORIZZAZIONE UNICA – AGGIORNATO TRACCIATO	Vitale	Palozzo	Santi
2	04/11/22	AGGIORNAMENTO TRACCIATO	Vitale	Palozzo	Santi
0	25/01/21	EMISSIONE PER AUTORIZZAZIONE UNICA	Amoruso	Sabbatini	Santi

CLIENTE: snam

PROGETTISTA: SAIPEM

COMM. SNAM NR/20188/R-L01
COD. TECNICO 20917

Fg. 1 di 1
Dis. SNAM n.: DIS-MEC-D-11504
Dis. SAIPEM n.: LB-D-81501

Impianto:

RIFACIMENTO ALL. ESSO ITALIANA DI AUGUSTA DN 300 (12") DP 75 bar ED OPERE CONNESSE

(20917) RIF. ALL. ESSO ITALIANA DI AUGUSTA DN 300 (12") DP 75 bar

PUNTO DI INTERCETTAZIONE CON DISCAGGIO DI ALLACCIAMENTO (PIDA) DN 300 (12") IN VIA ENEL CENTRALE AUGUSTA

Comm. Saipem 023087-305

Scala

INDICE: 0 1 2 3 4

SAIPEM SPA
Il Progettista
Dott. Ing. A. PARLATO iscritto all'ordine degli ingegneri della Provincia di Avellino al n. 2095
Tel 0721.1686491 - Fax 0721-1682014
C.F. e P.IVA 00825790137

Il presente disegno e' di proprieta' aziendale - La societa' tutelera' i propri diritti a termine di legge.