





COROGRAFIA Scala 1:500.000

2	Gen. 2025	Aggiornamento AU 327 per Prescrizioni VIA	Vagni A.	Brunetti M.	Mattei F.
1	Ott. 2023	Emissione per Autorizzazione Unica	Vagni A.	Brunetti M.	Mattei F.
0	Lug. 2022	Emissione per Permessi	Gioacchini C.	Santi. G.	Mattei F.
INDICE	DATA	REVISIONI	ELABORATO	VERIFICATO	APPROVATO
<div><div></div><div> Rif. SA: comm. 023113-105 / Dis.LB-D-83223</div></div>			Comm. NQ/R20133		
			Fg. 1 di 31		
RIFACIMENTO DERIVAZIONE PER PORTO EMPEDOCLE DN 300(12"), DP 24 bar ed opere connesse			Dis. PG-OM-D-03223		
			INDICE	0	1
				2	
OPERE DI MITIGAZIONE E RIPRISTINO			Scala 1:10.000		
			Sostituisce il ... Sostituito dal ...		

RIFACIMENTO DERIVAZIONE PER PORTO EMPEDOCLE DN 300(12"), DP 24 bar ed opere connesse	2	Gen. 2025	Aggiornamento AU 327 per Prescrizioni VIA	Vagni A.	Brunetti M.	Mattei F.	Foglio 2 di 31
	1	Ott. 2023	Emissione per Autorizzazione Unica	Vagni A.	Brunetti M.	Mattei F.	
	INDICE	DATA	REVISIONI	ELABORATO	VERIFICATO	APPROVATO	
OPERE DI MITIGAZIONE E RIPRISTINO			 Rif. SA: comm. 023113-105 / Dis.LB-D-83223		Comm. NQ/R20133		Scala 1:10.000
					Dis. PG-OM-D-03223		

METANODOTTI IN PROGETTO

- Rif. Der. per Porto Empedocle DN 300(12"), DP 24 bar - Tav. 1-9
- Rif. All. Com. di Campofranco DN 100(4"), DP 24 bar - Tav. 1
- Ric. All. Com. di Comitini DN 100(4"), DP 24 bar - Tav. 4
- Rif. All. Com. di Aragona DN 150(6"), DP 24 bar - Tav. 5
- Ric. All. Com. Bompensiere DN 150(6"), DP 24 bar - Tav. 10
- Rif. All. M&A Rinnovabili DN 100(4"), DP 24 bar - Tav. 11
- Rif. Col. Rid. Joppolo a PIDI P.to Empedocle DN 300(12"), DP 24 bar - Tav. 12
- Rif. Dir. per Agrigento DN 150(6"), DP 24 bar - Tav. 13
- Rif. All. Laterizi Akragas DN 100(4"), DP 24 bar - Tav. 13
- Rif. All. Com. di Agrigento DN 100 (4"), DP 24 bar - Tav. 14



METANODOTTI IN DISMISSIONE


- Der. per Porto Empedocle DN 250(10"), MOP 24 bar - Tav. 1A-10A
- All. Com. di Campofranco DN 100(4"), MOP 24 bar - Tav. 2A
- All. M&A Rinnovabili DN 100(4"), MOP 24 bar - Tav. 2A
- All. Com. di Comitini DN 100(4"), MOP 24 bar - Tav. 5A
- All. Com. di Aragona DN 150(6"), MOP 24 bar - Tav. 6A
- Der. per Bompensiere DN 150(6"), MOP 24 bar - Tav. 11A
- Col. Imp. Rid. di Joppolo DN 200(8"), MOP 24 bar - Tav. 12A
- Dir. per Agrigento DN 150(6"), MOP 24 bar - Tav. 13A
- All. Laterizi Akragas DN 100(4"), MOP 24 bar - Tav. 13A
- All. Com. di Agrigento DN 100 (4"), MOP 24 bar - Tav. 14A

RIFACIMENTO DERIVAZIONE PER PORTO EMPEDOCLE
DN 300(12"), DP 24 bar ed opere connesse

Rif. Der. per Porto Empedocle DN 300 (12"), DP 24 bar
Rif. All. Comune di Campofranco DN 100(4"), DP 24 bar

OPERE DI MITIGAZIONE E RIPRISTINO

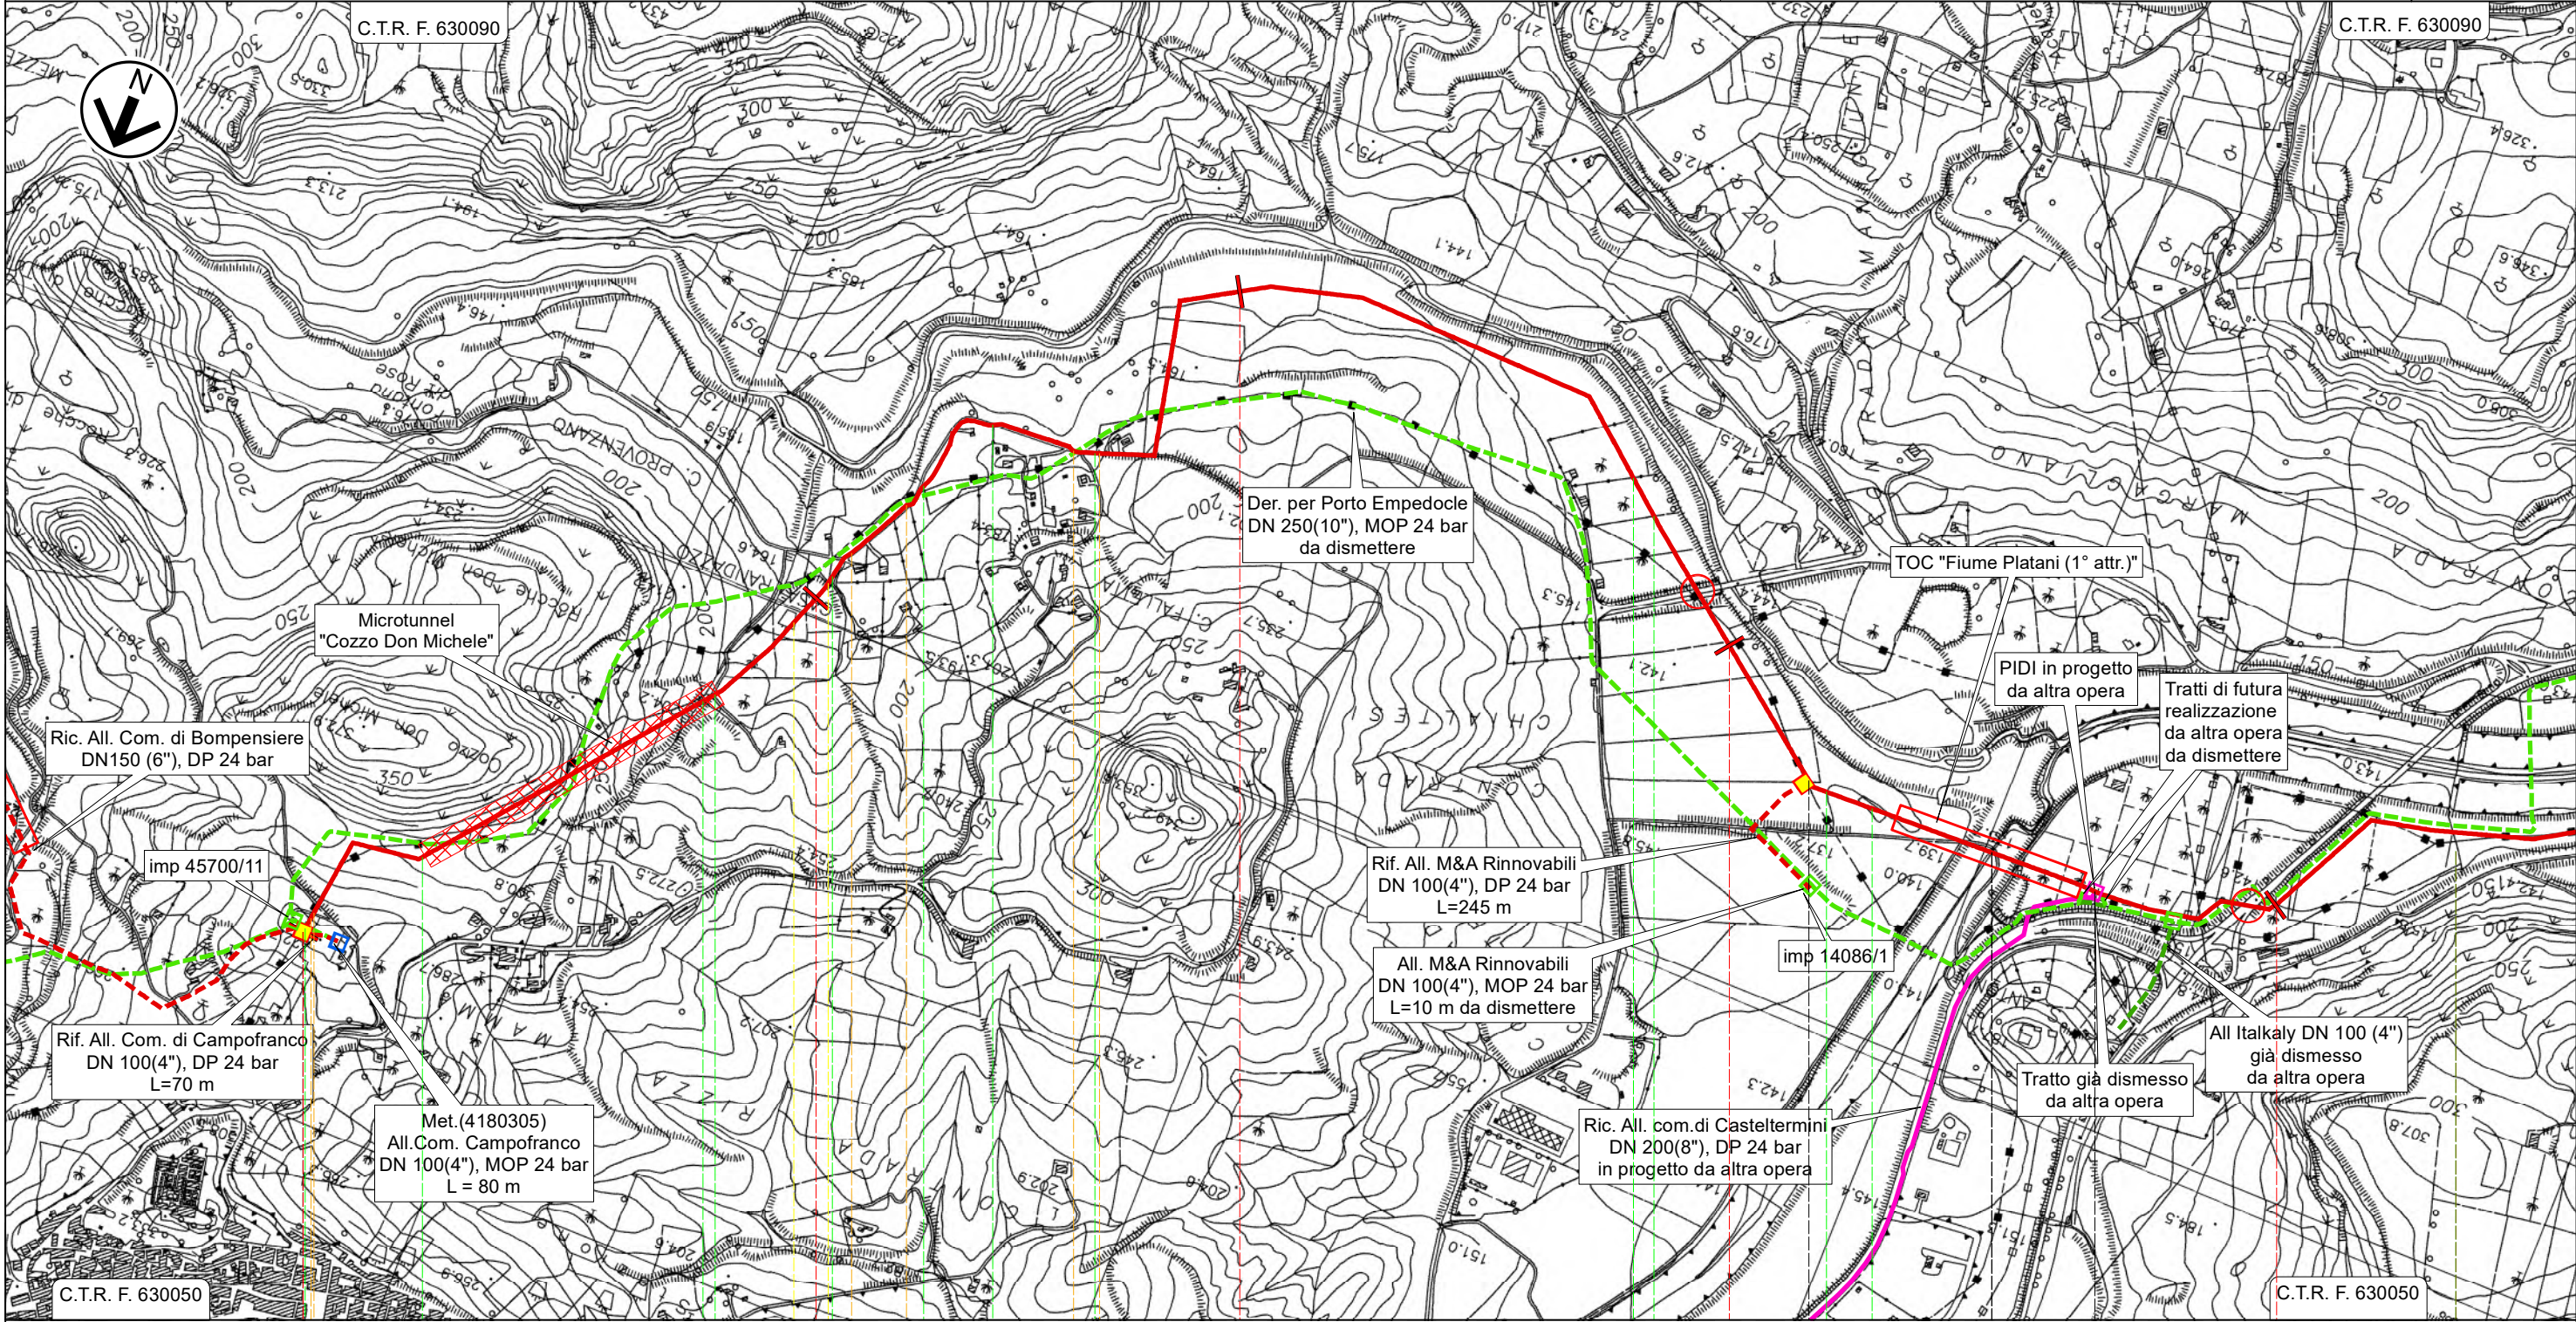

2	Gen. 2025	Aggiornamento AU 327 per Prescrizioni VIA	Vagni A.	Brunetti M.	Mattei F.	Foglio 3 di 31
1	Ott. 2023	Emissione per Autorizzazione Unica	Vagni A.	Brunetti M.	Mattei F.	
INDICE	DATA	REVISIONI	ELABORATO	VERIFICATO	APPROVATO	
						Tav: 1
Rif. SA: comm. 023113-105 / Dis.LB-D-83223			Comm. NQ/R20133 Dis. PG-OM-D-03223			Scala 1:10.000




Il presente disegno e' di proprieta' aziendale - La Societa' tutelera' i propri diritti a termine di legge.



RIFACIMENTO DERIVAZIONE PER PORTO EMPEDOCLE
DN 300(12"), DP 24 bar ed opere connesse

2	Gen. 2025	Aggiornamento AU 327 per Prescrizioni VIA	Vagni A.	Brunetti M.	Mattei F.	Foglio 4 di 31
1	Ott. 2023	Emissione per Autorizzazione Unica	Vagni A.	Brunetti M.	Mattei F.	
INDICE	DATA	REVISIONI	ELABORATO	VERIFICATO	APPROVATO	
<div><div>Rif. SA: comm. 023113-105 / Dis.LB-D-83223</div></div>			Comm. NQ/R20133			Tav: 2
			Dis. PG-OM-D-03223			Scala 1:10.000

Rif. Der. per Porto Empedocle DN 300 (12"), DP 24 bar
OPERE DI MITIGAZIONE E RIPRISTINO

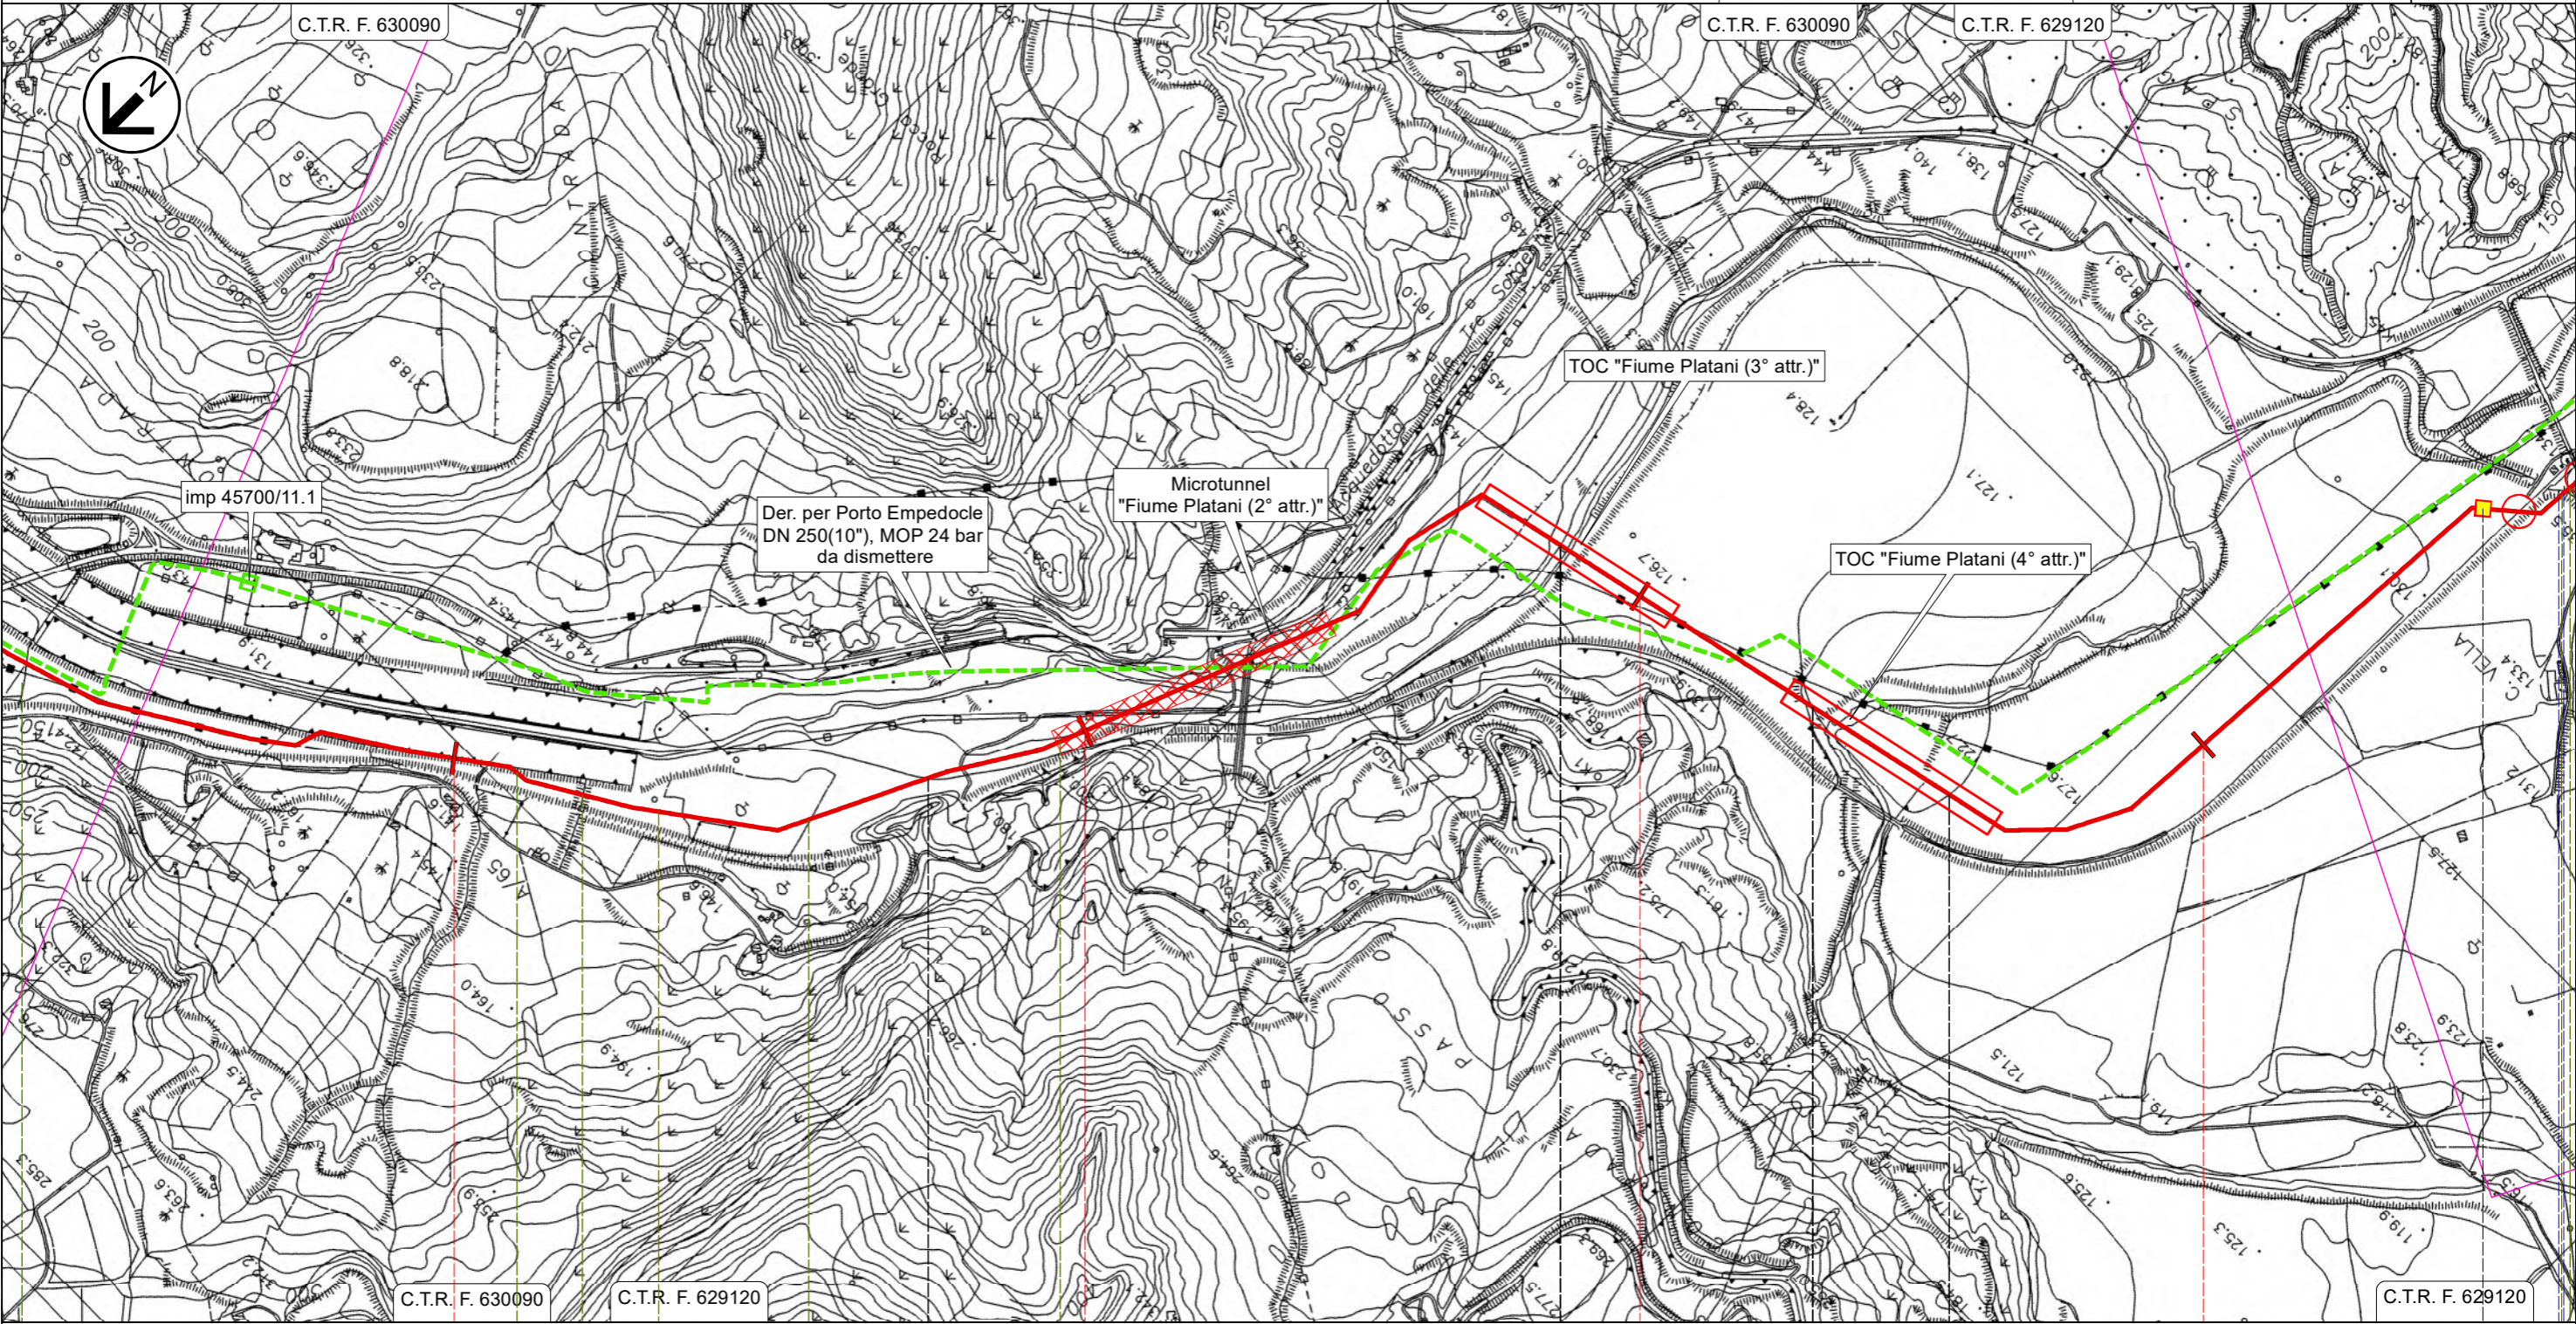


5		6		7		8	
Casteltermini		Campofranco		Casteltermini	Campofranco	Aragona	
AGRIGENTO		CALTANISSETTA		AGRIGENTO	CALTANISSETTA	AGRIGENTO	
						PIL n.2 km 8,560	

RIFACIMENTO DERIVAZIONE PER PORTO EMPEDOCLE
DN 300(12"), DP 24 bar ed opere connesse

2	Gen. 2025	Aggiornamento AU 327 per Prescrizioni VIA	Vagni A.	Brunetti M.	Mattei F.	Foglio 5 di 31
1	Ott. 2023	Emissione per Autorizzazione Unica	Vagni A.	Brunetti M.	Mattei F.	
INDICE	DATA	REVISIONI	ELABORATO	VERIFICATO	APPROVATO	
<div><div>snam</div><div></div></div>			<div><div></div><div>SAIPEM</div><div>Rif. SA: comm. 023113-105 / Dis.LB-D-83223</div></div>		Comm. NQ/R20133	Tav: 3
			Dis. PG-OM-D-03223		Scala 1:10.000	

Rif. Der. per Porto Empedocle DN 300 (12"), DP 24 bar
OPERE DI MITIGAZIONE E RIPRISTINO

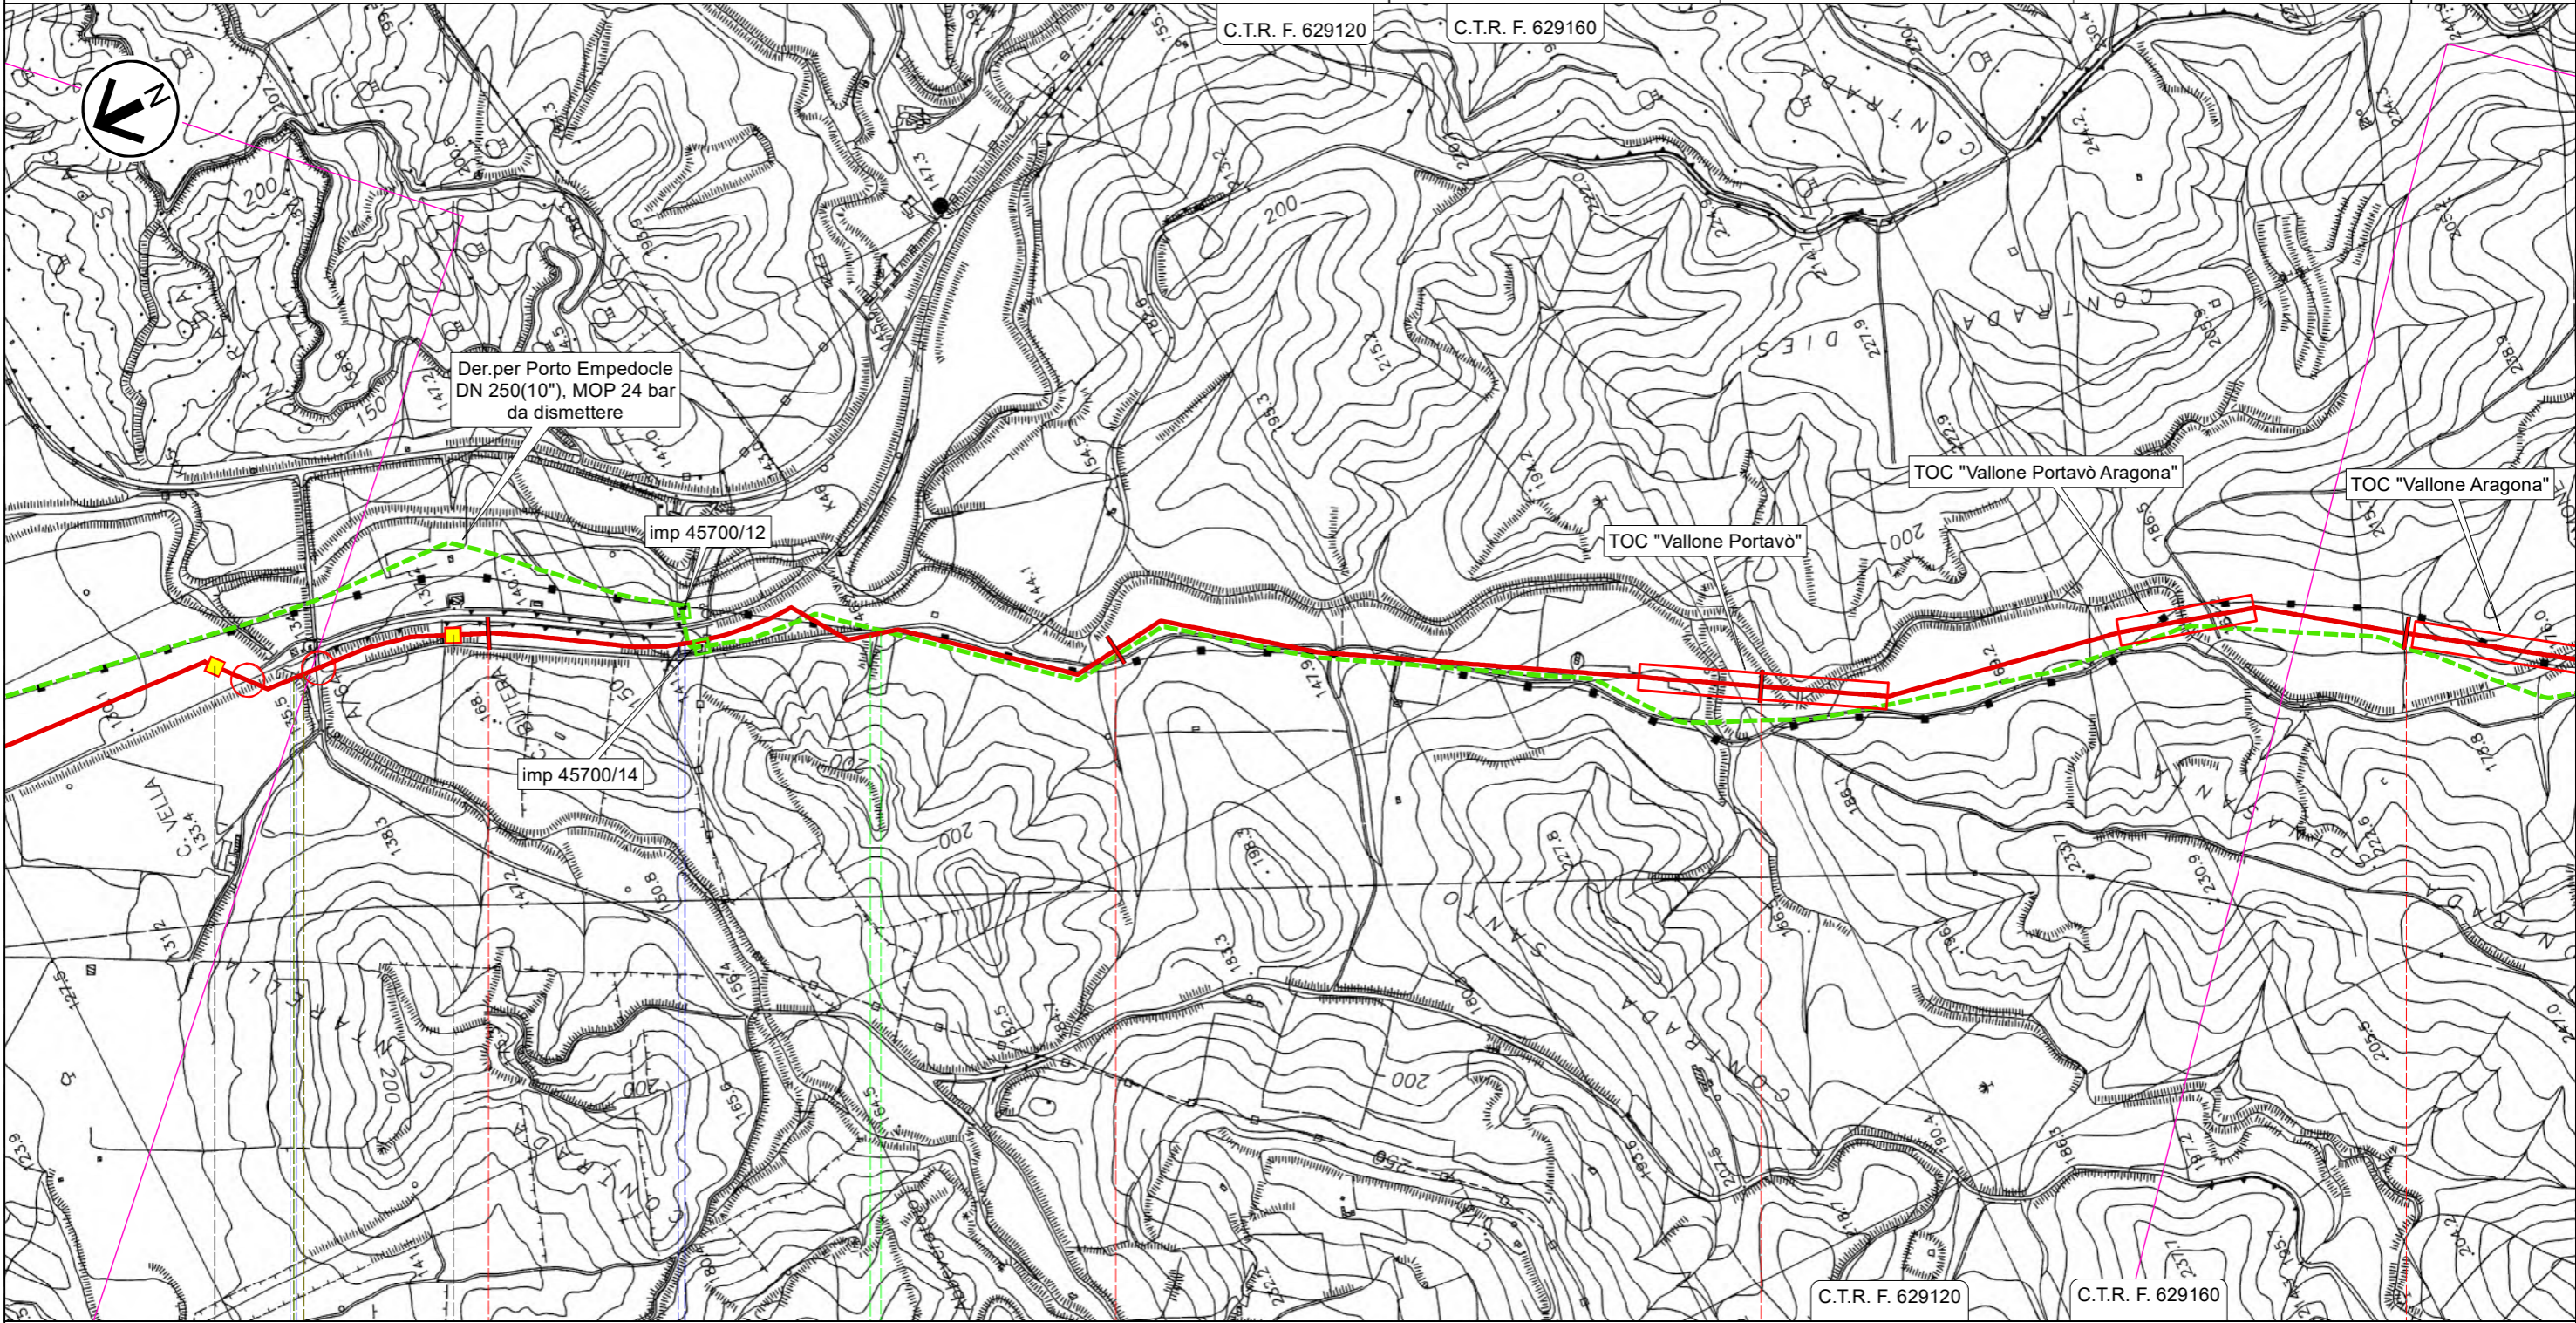

9

10

11

12

Aragona

AGRIGENTO

►► PIL n.2 km 8,560


PIL n.3 km 8,950 ◄◄

RIFACIMENTO DERIVAZIONE PER PORTO EMPEDOCLE DN 300(12"), DP 24 bar ed opere connesse

Rif. Der. per Porto Empedocle DN 300 (12"), DP 24 bar
Ric. All.Com.di Comitini DN 100(4"), DP 24 bar


OPERE DI MITIGAZIONE E RIPRISTINO

Rif. SA: comm. 023113-105 / Dis.LB-D-83223

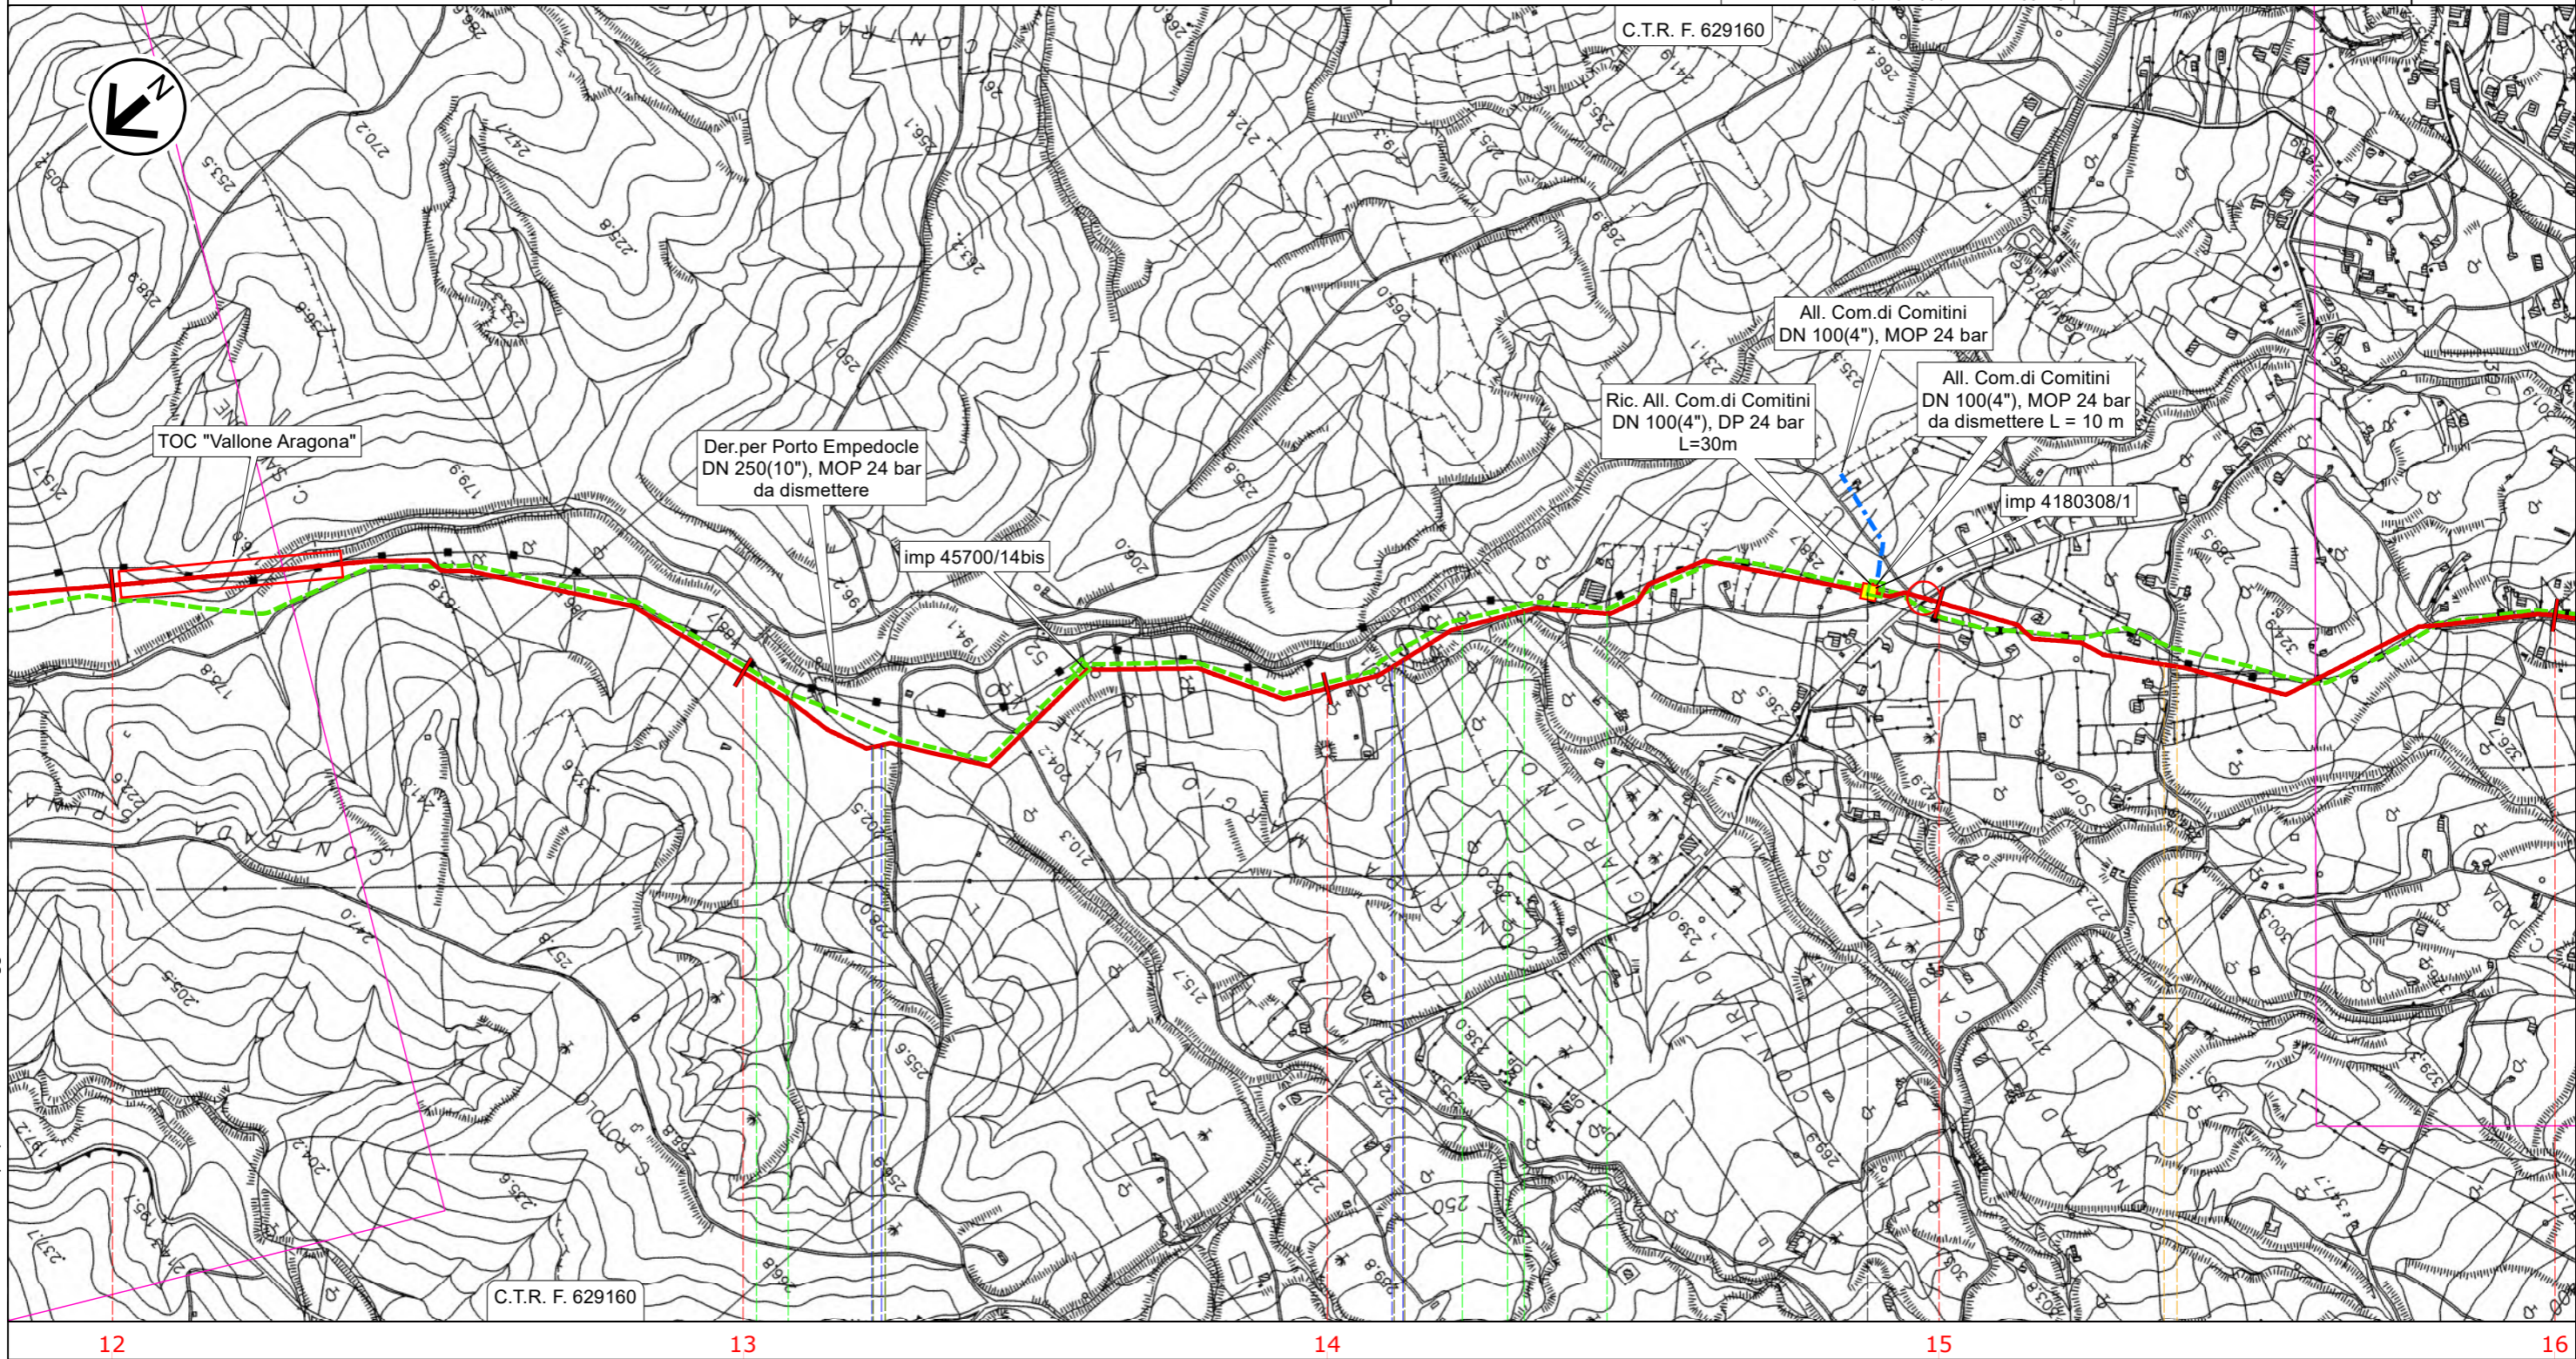


Aragona

AGRIGENTO

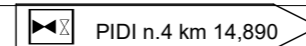


Il presente disegno e' di proprieta' aziendale - La Societa' tutelera' i propri diritti a termine di legge.

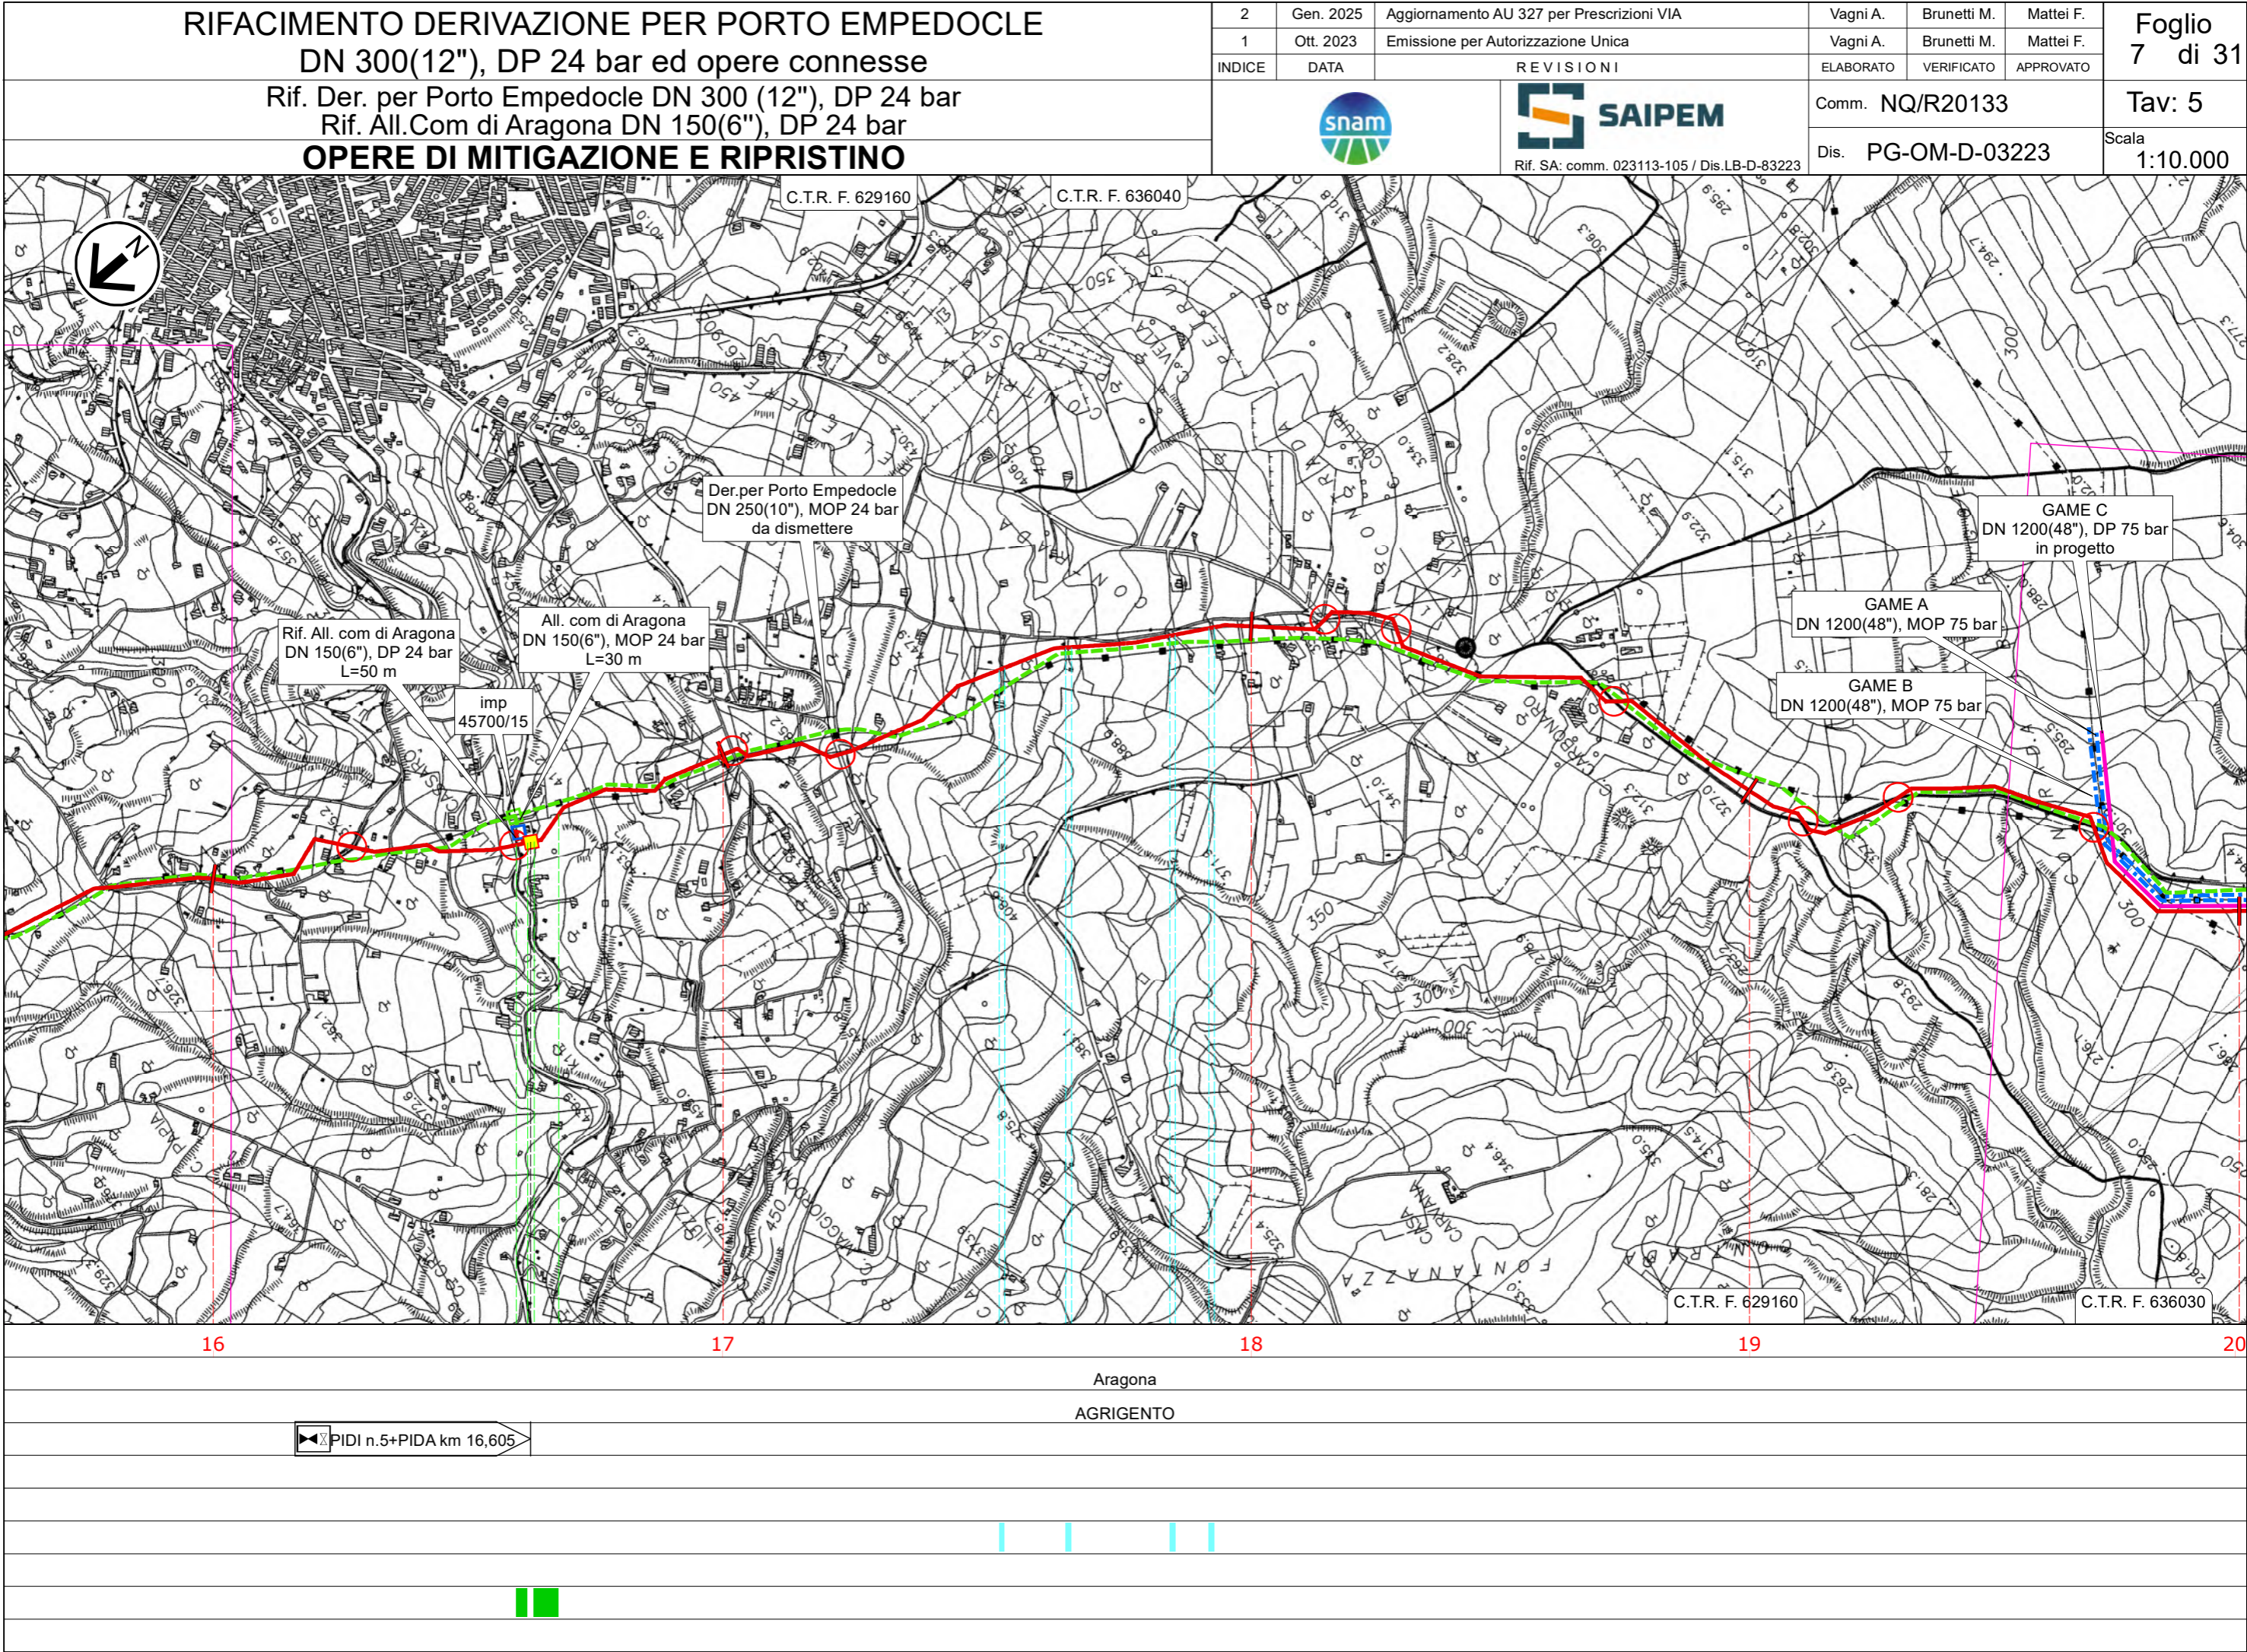

RIFACIMENTO DERIVAZIONE PER PORTO EMPEDOCLE
DN 300(12"), DP 24 bar ed opere connesse

2	Gen. 2025	Aggiornamento AU 327 per Prescrizioni VIA	Vagni A.	Brunetti M.	Mattei F.	Foglio 8 di 31
1	Ott. 2023	Emissione per Autorizzazione Unica	Vagni A.	Brunetti M.	Mattei F.	
INDICE	DATA	REVISIONI	ELABORATO	VERIFICATO	APPROVATO	
<div><div>snam</div><div>Rif. SA: comm. 023113-105 / Dis.LB-D-83223</div></div>			Comm. NQ/R20133			Tav: 6
			Dis. PG-OM-D-03223			Scala 1:10.000

Rif. Der. per Porto Empedocle DN 300 (12"), DP 24 bar
OPERE DI MITIGAZIONE E RIPRISTINO

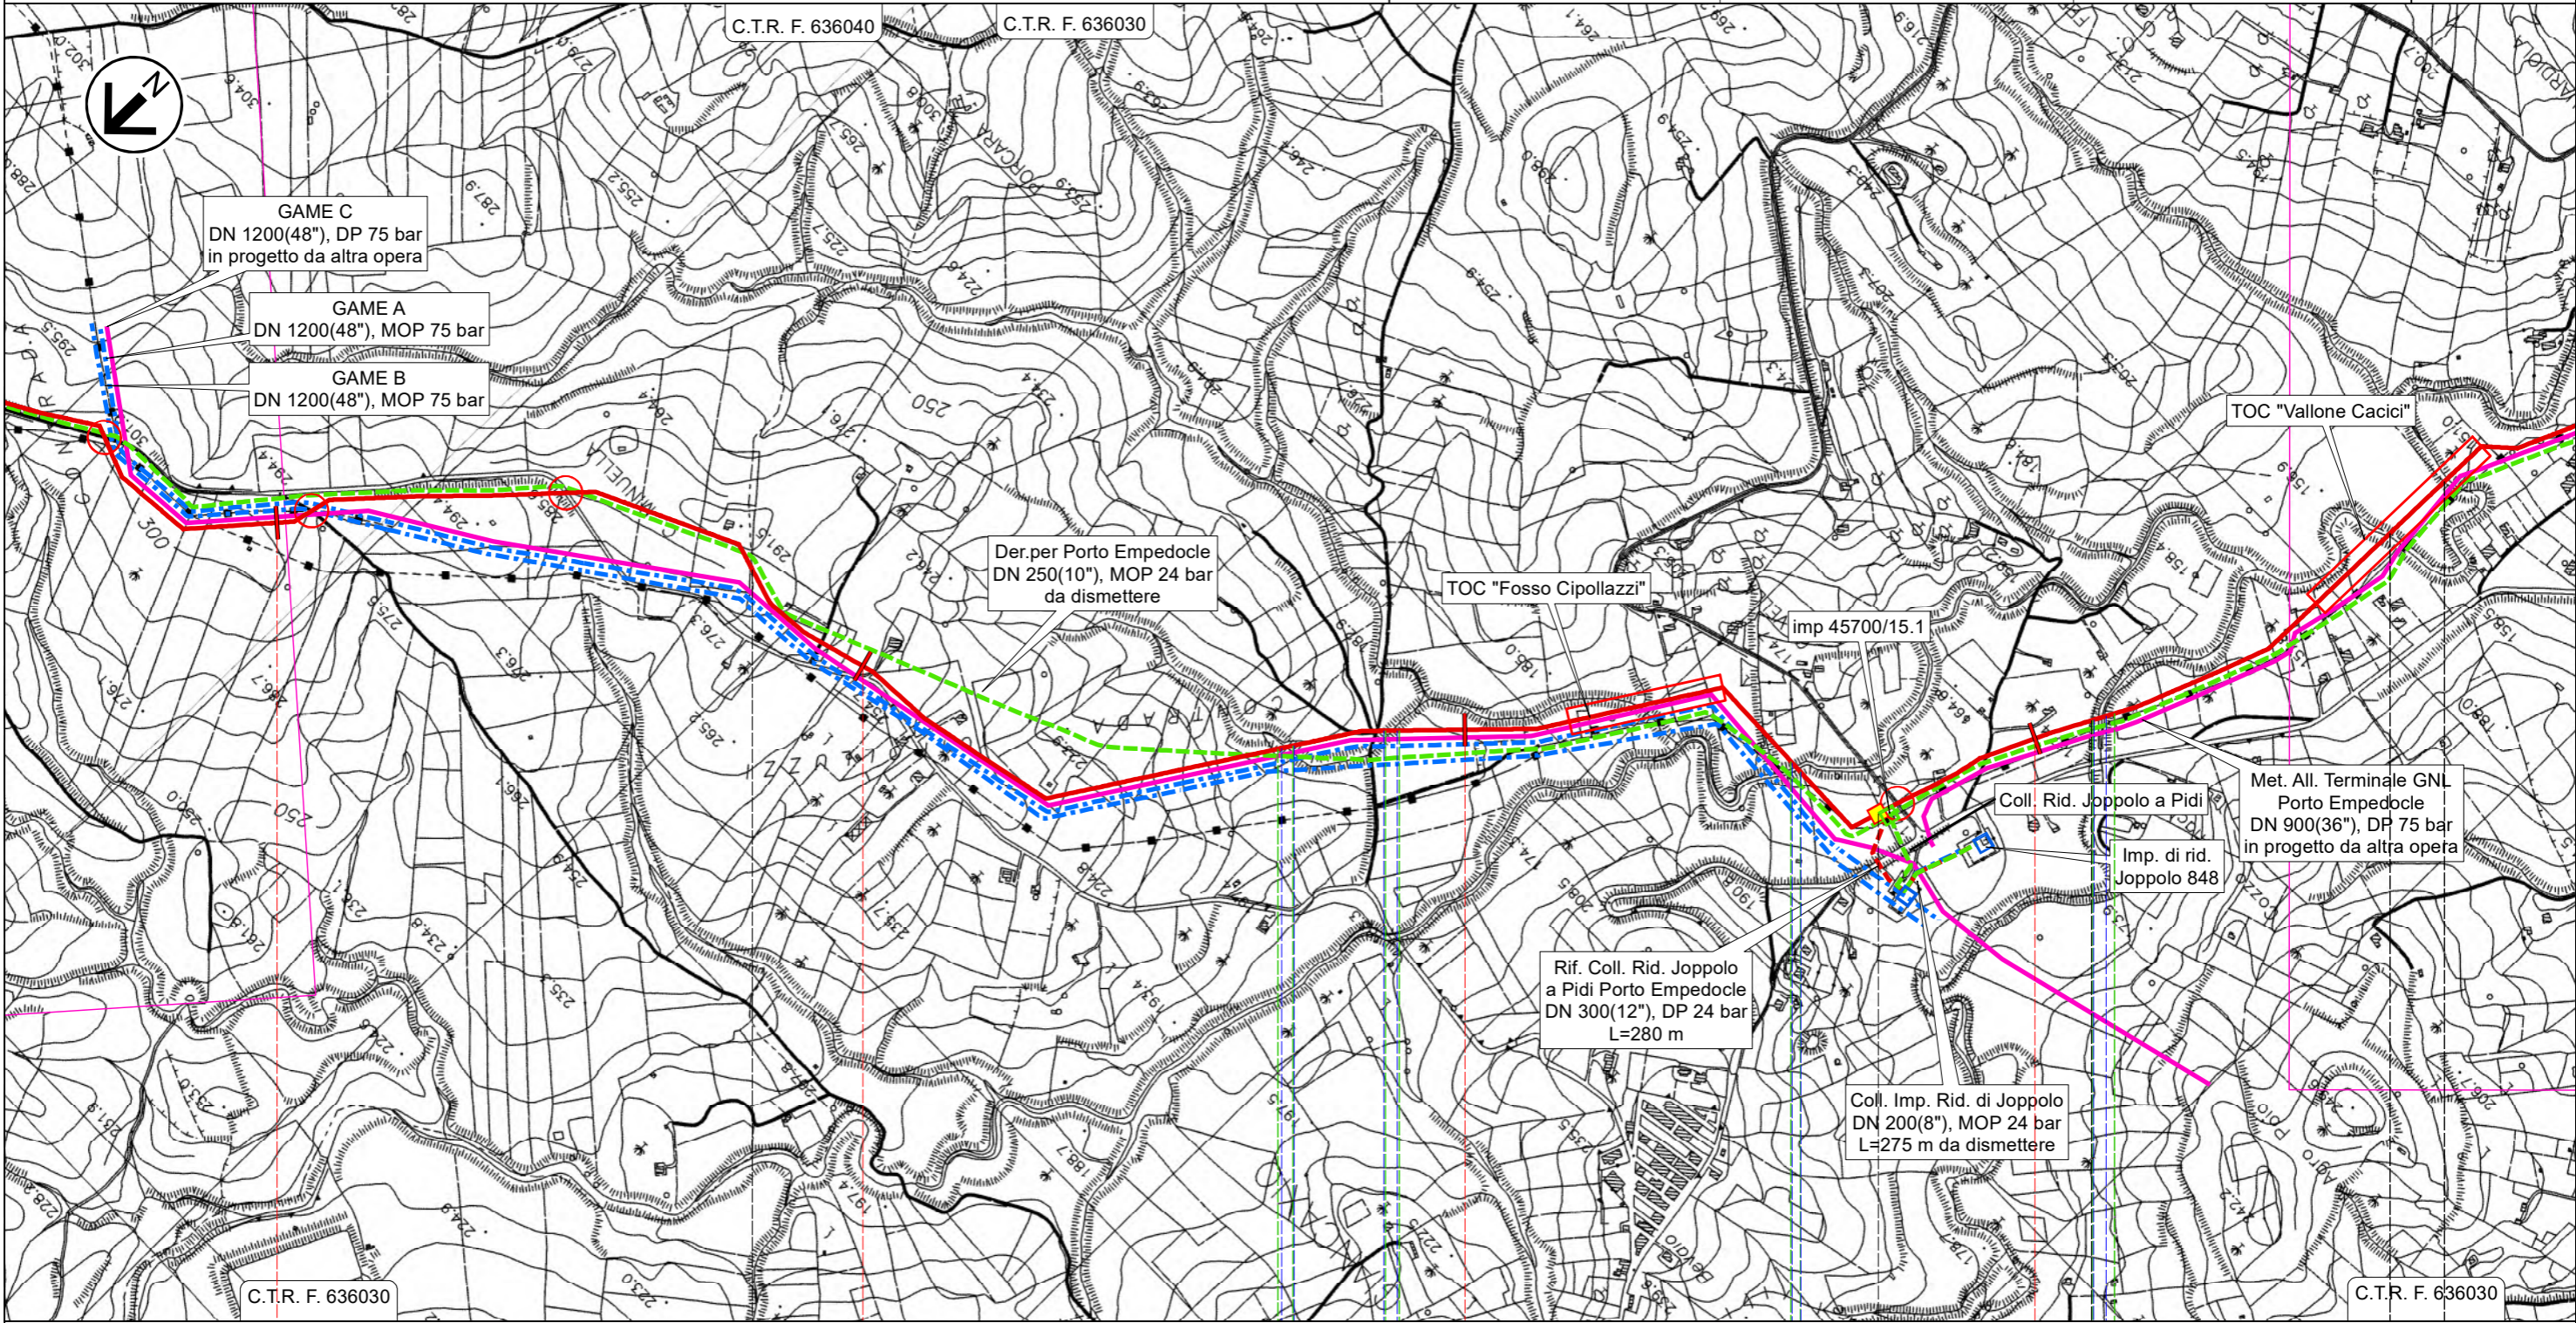

20

21

22

23

Aragona

Joppolo Giancaxio

Raffadali

Joppolo
Giancaxio

Raffadali

AGRIGENTO

PIDI n.6 km 22,735



2	Gen. 2025	Aggiornamento AU 327 per Prescrizioni VIA	Vagni A.	Brunetti M.	Mattei F.	Foglio 9 di 31
1	Ott. 2023	Emissione per Autorizzazione Unica	Vagni A.	Brunetti M.	Mattei F.	
INDICE	DATA	REVISIONI	ELABORATO	VERIFICATO	APPROVATO	



		Comm. NQ/R20133	Tav: 7
		Dis. PG-OM-D-03223	Scala 1:10.000

Agrigento


✂ PIL n.7 km 25,990



RIFACIMENTO DERIVAZIONE PER PORTO EMPEDOCLE
DN 300(12"), DP 24 bar ed opere connesse

2	Gen. 2025	Aggiornamento AU 327 per Prescrizioni VIA	Vagni A.	Brunetti M.	Mattei F.	Foglio 10 di 31
1	Ott. 2023	Emissione per Autorizzazione Unica	Vagni A.	Brunetti M.	Mattei F.	
INDICE	DATA	REVISIONI	ELABORATO	VERIFICATO	APPROVATO	
<div></div> <div> SAIPEM</div> <div>Rif. SA: comm. 023113-105 / Dis.LB-D-83223</div>			Comm. NQ/R20133			Tav: 8
			Dis. PG-OM-D-03223			Scala 1:10.000

Rif. Der. per Porto Empedocle DN 300 (12"), DP 24 bar
OPERE DI MITIGAZIONE E RIPRISTINO

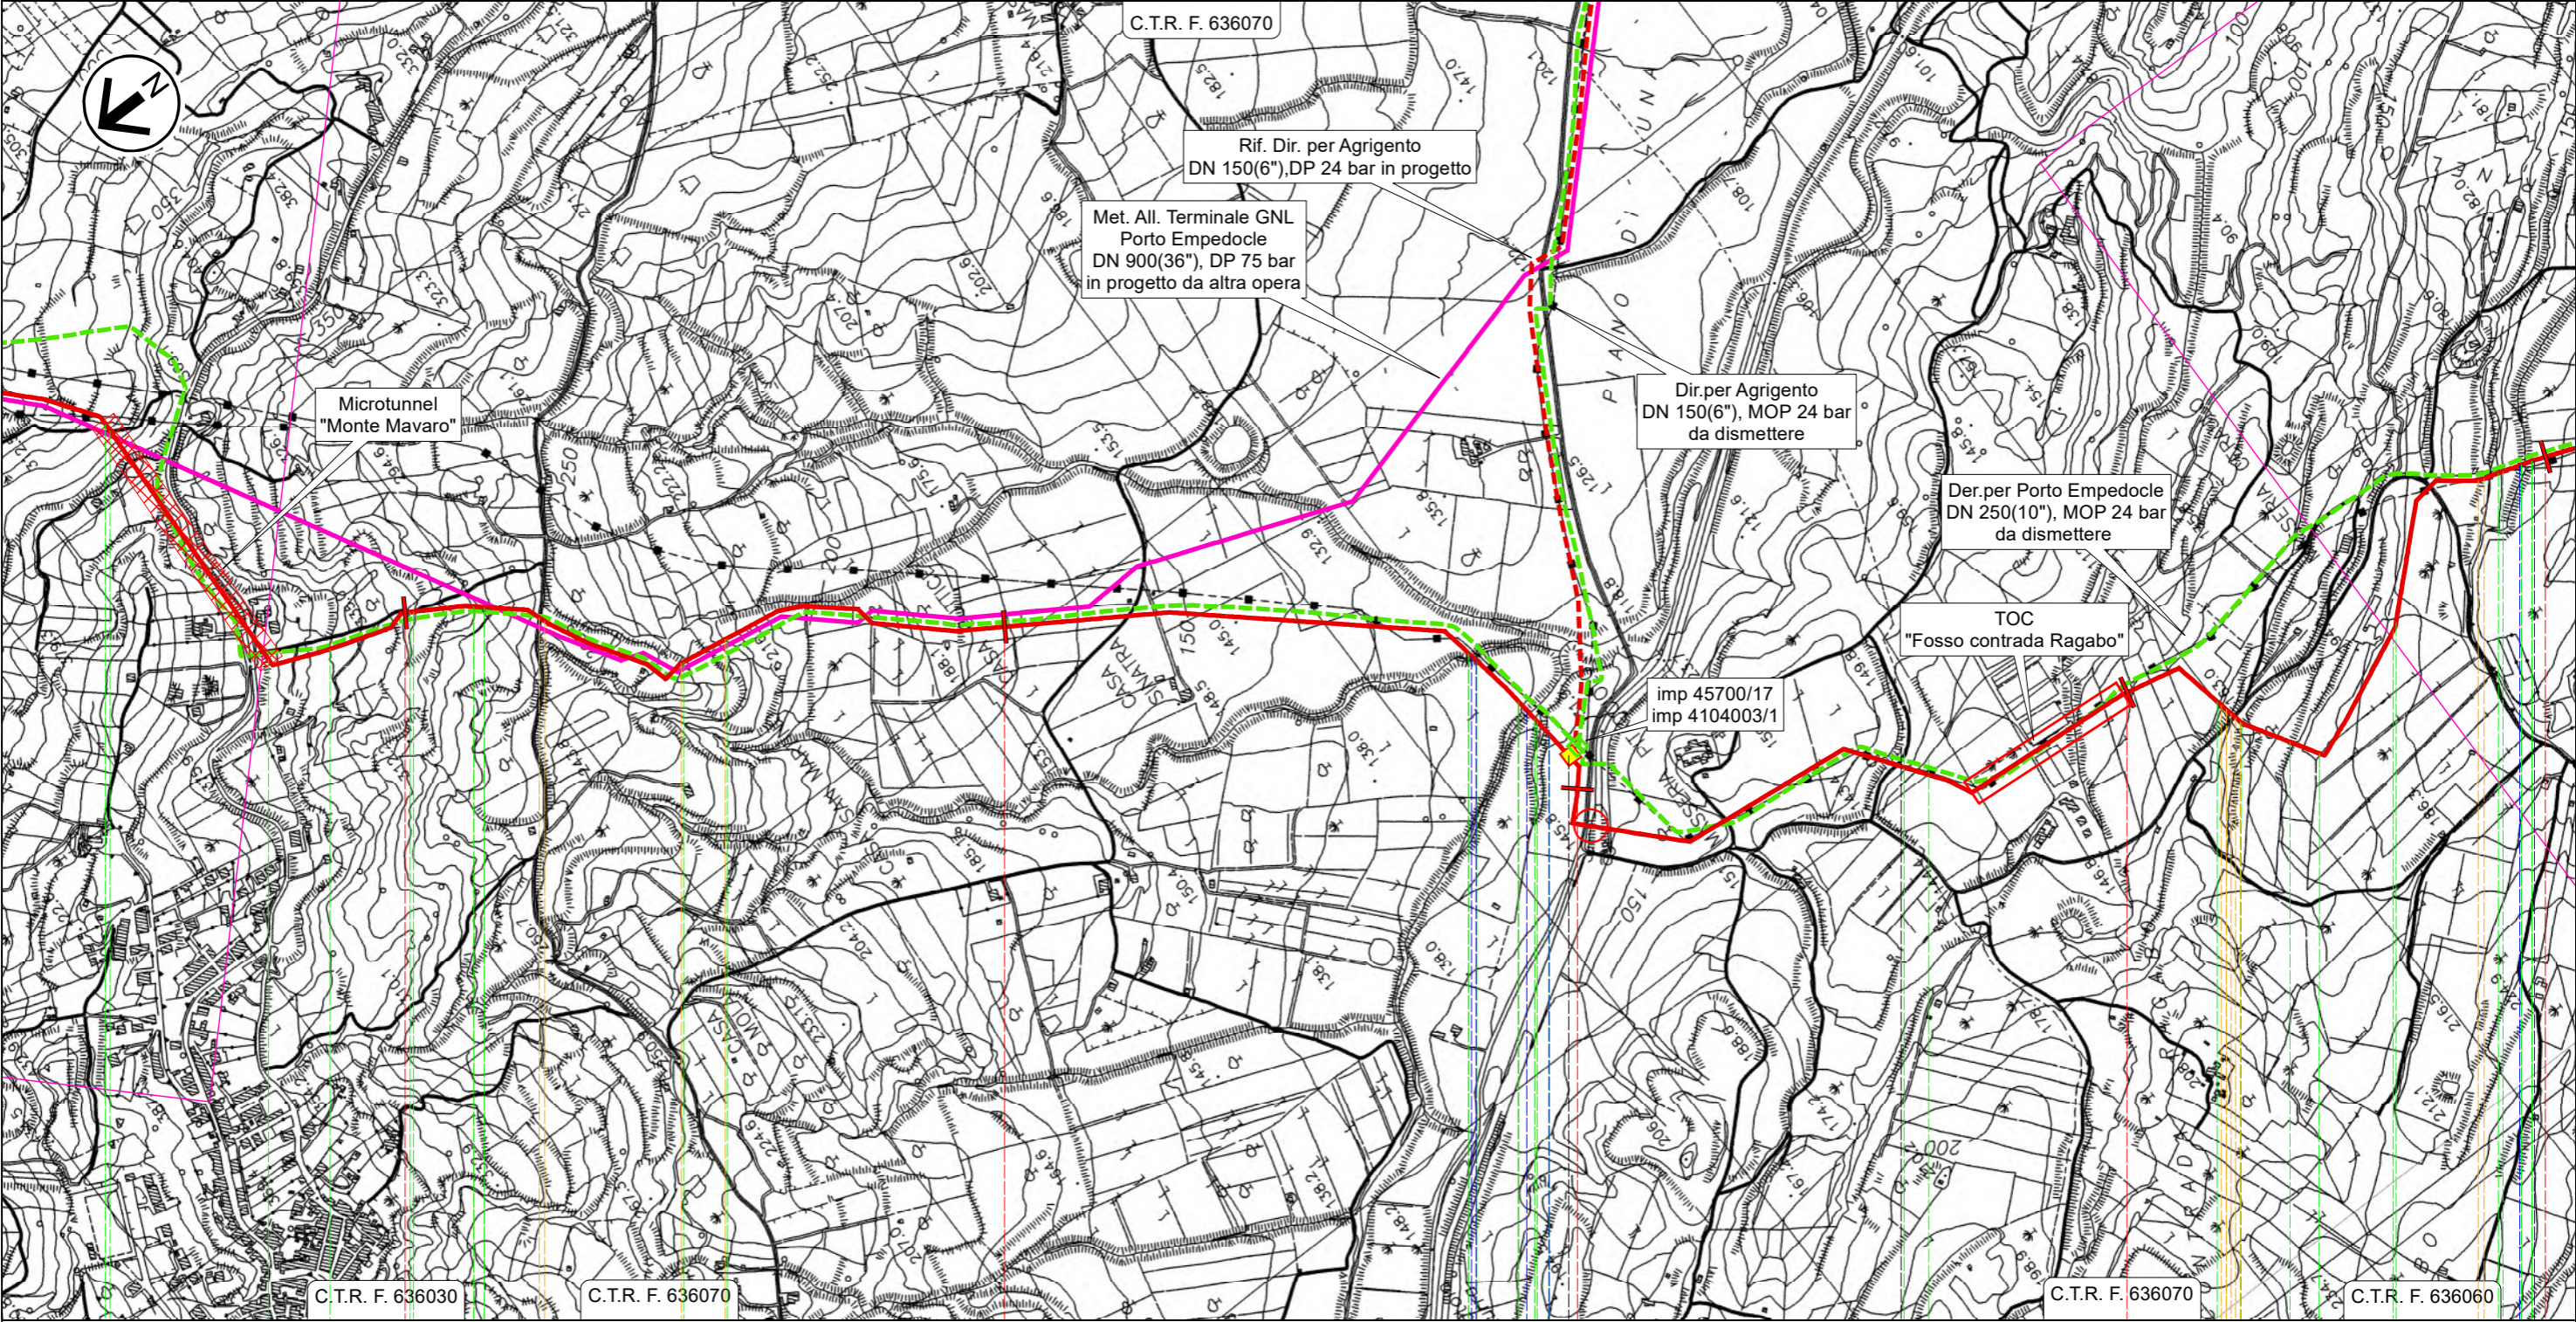

28

29

30

31

32

Agrigento

Porto Empedocle

AGRIGENTO

PIDI n.8 km 29,945

Il presente disegno e' di proprieta' aziendale - La Societa' tutelera' i propri diritti a termine di legge.

RIFACIMENTO DERIVAZIONE PER PORTO EMPEDOCLE
DN 300(12"), DP 24 bar ed opere connesse

2	Gen. 2025	Aggiornamento AU 327 per Prescrizioni VIA	Vagni A.	Brunetti M.	Mattei F.	Foglio 11 di 31
1	Ott. 2023	Emissione per Autorizzazione Unica	Vagni A.	Brunetti M.	Mattei F.	
INDICE	DATA	REVISIONI	ELABORATO	VERIFICATO	APPROVATO	
			Comm. NQ/R20133			Tav: 9
			Dis. PG-OM-D-03223			Scala 1:10.000


Rif. Der. per Porto Empedocle DN 300 (12"), DP 24 bar
OPERE DI MITIGAZIONE E RIPRISTINO



Rif. SA: comm. 023113-105 / Dis.LB-D-83223

C.T.R. F. 636070

C.T.R. F. 636110

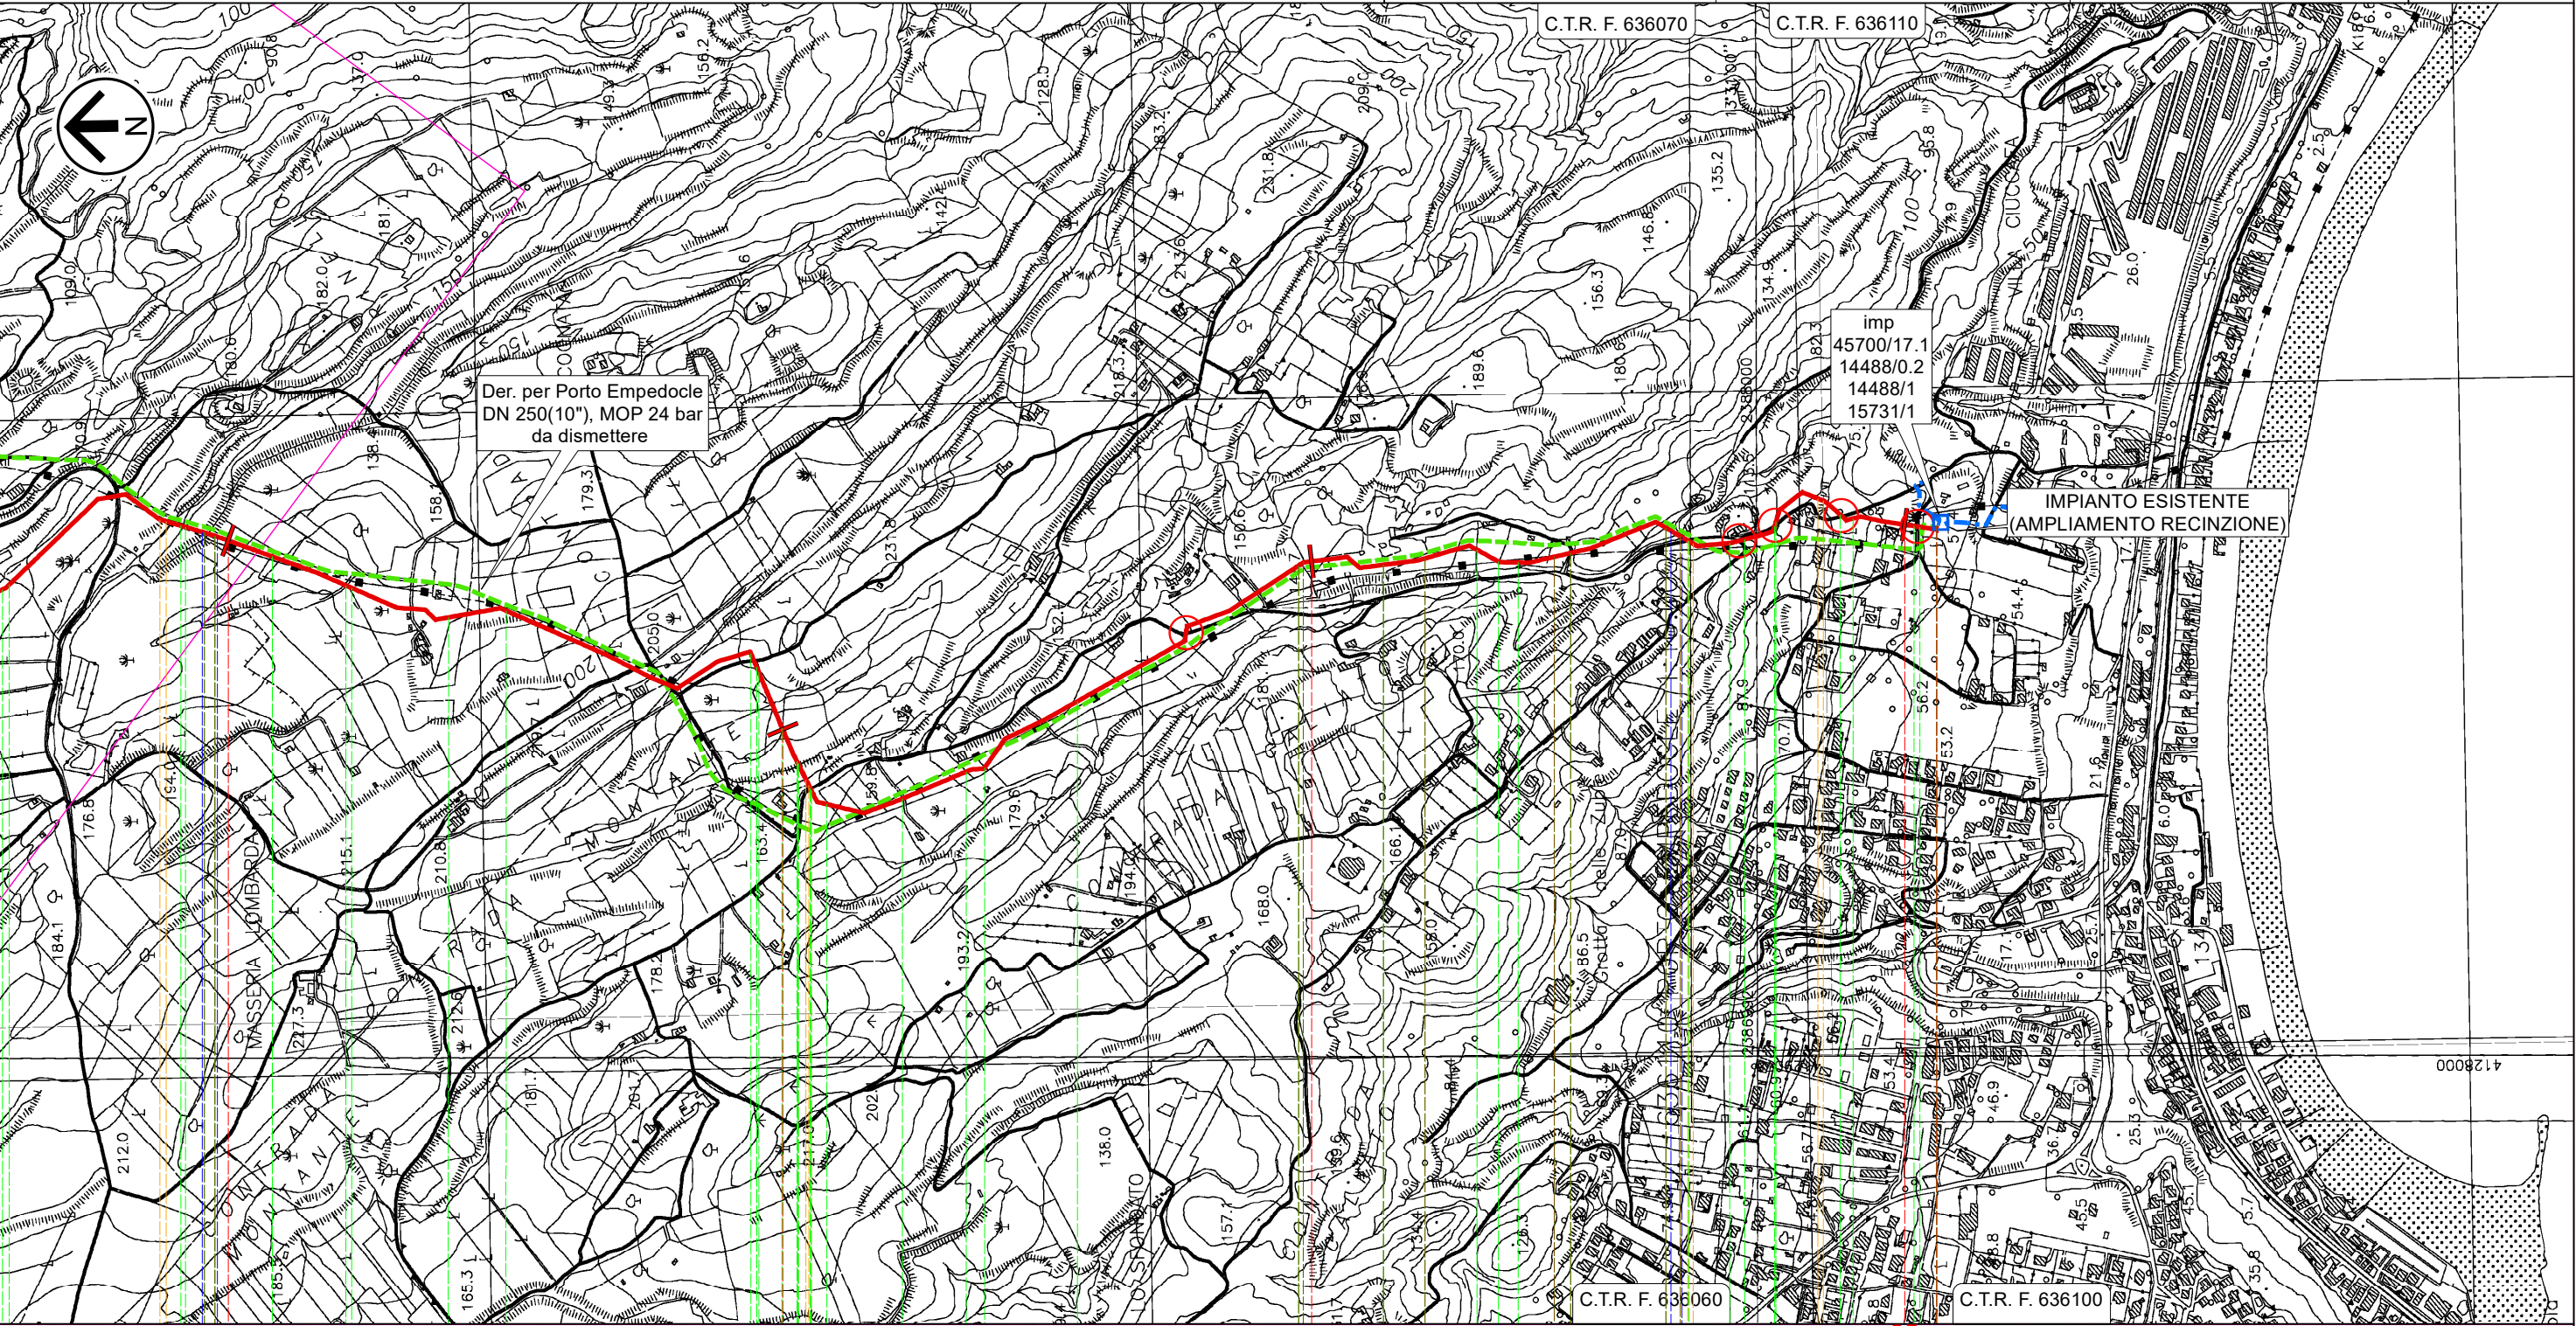

32

33

34

35

35,055

Porto Empedocle

AGRIGENTO



IMP n.45700/17.1 km 35,055 >


2	Gen. 2025	Aggiornamento AU 327 per Prescrizioni VIA	Vagni A.	Brunetti M.	Mattei F.	Foglio 12 di 31
1	Ott. 2023	Emissione per Autorizzazione Unica	Vagni A.	Brunetti M.	Mattei F.	
INDICE	DATA	REVISIONI	ELABORATO	VERIFICATO	APPROVATO	
		 Rif. SA: comm. 023113-105 / Dis.LB-D-83223	Comm. NQ/R20133			Tav: 10
			Dis. PG-OM-D-03223			Scala 1:10.000

Il presente disegno e' di proprieta' aziendale - La Societa' tutelera' i propri diritti a termine di legge.

RIFACIMENTO DERIVAZIONE PER PORTO EMPEDOCLE
DN 300(12"), DP 24 bar ed opere connesse

Rif. All. M&A Rinnovabili DN 100(4"), DP 24 bar
OPERE DI MITIGAZIONE E RIPRISTINO

2	Gen. 2025	Aggiornamento AU 327 per Prescrizioni VIA	Vagni A.	Brunetti M.	Mattei F.	Foglio 13 di 31
1	Ott. 2023	Emissione per Autorizzazione Unica	Vagni A.	Brunetti M.	Mattei F.	
INDICE	DATA	REVISIONI	ELABORATO	VERIFICATO	APPROVATO	
					Comm. NQ/R20133	Tav: 11
Rif. SA: comm. 023113-105 / Dis.LB-D-83223			Dis. PG-OM-D-03223		Scala 1:10.000	

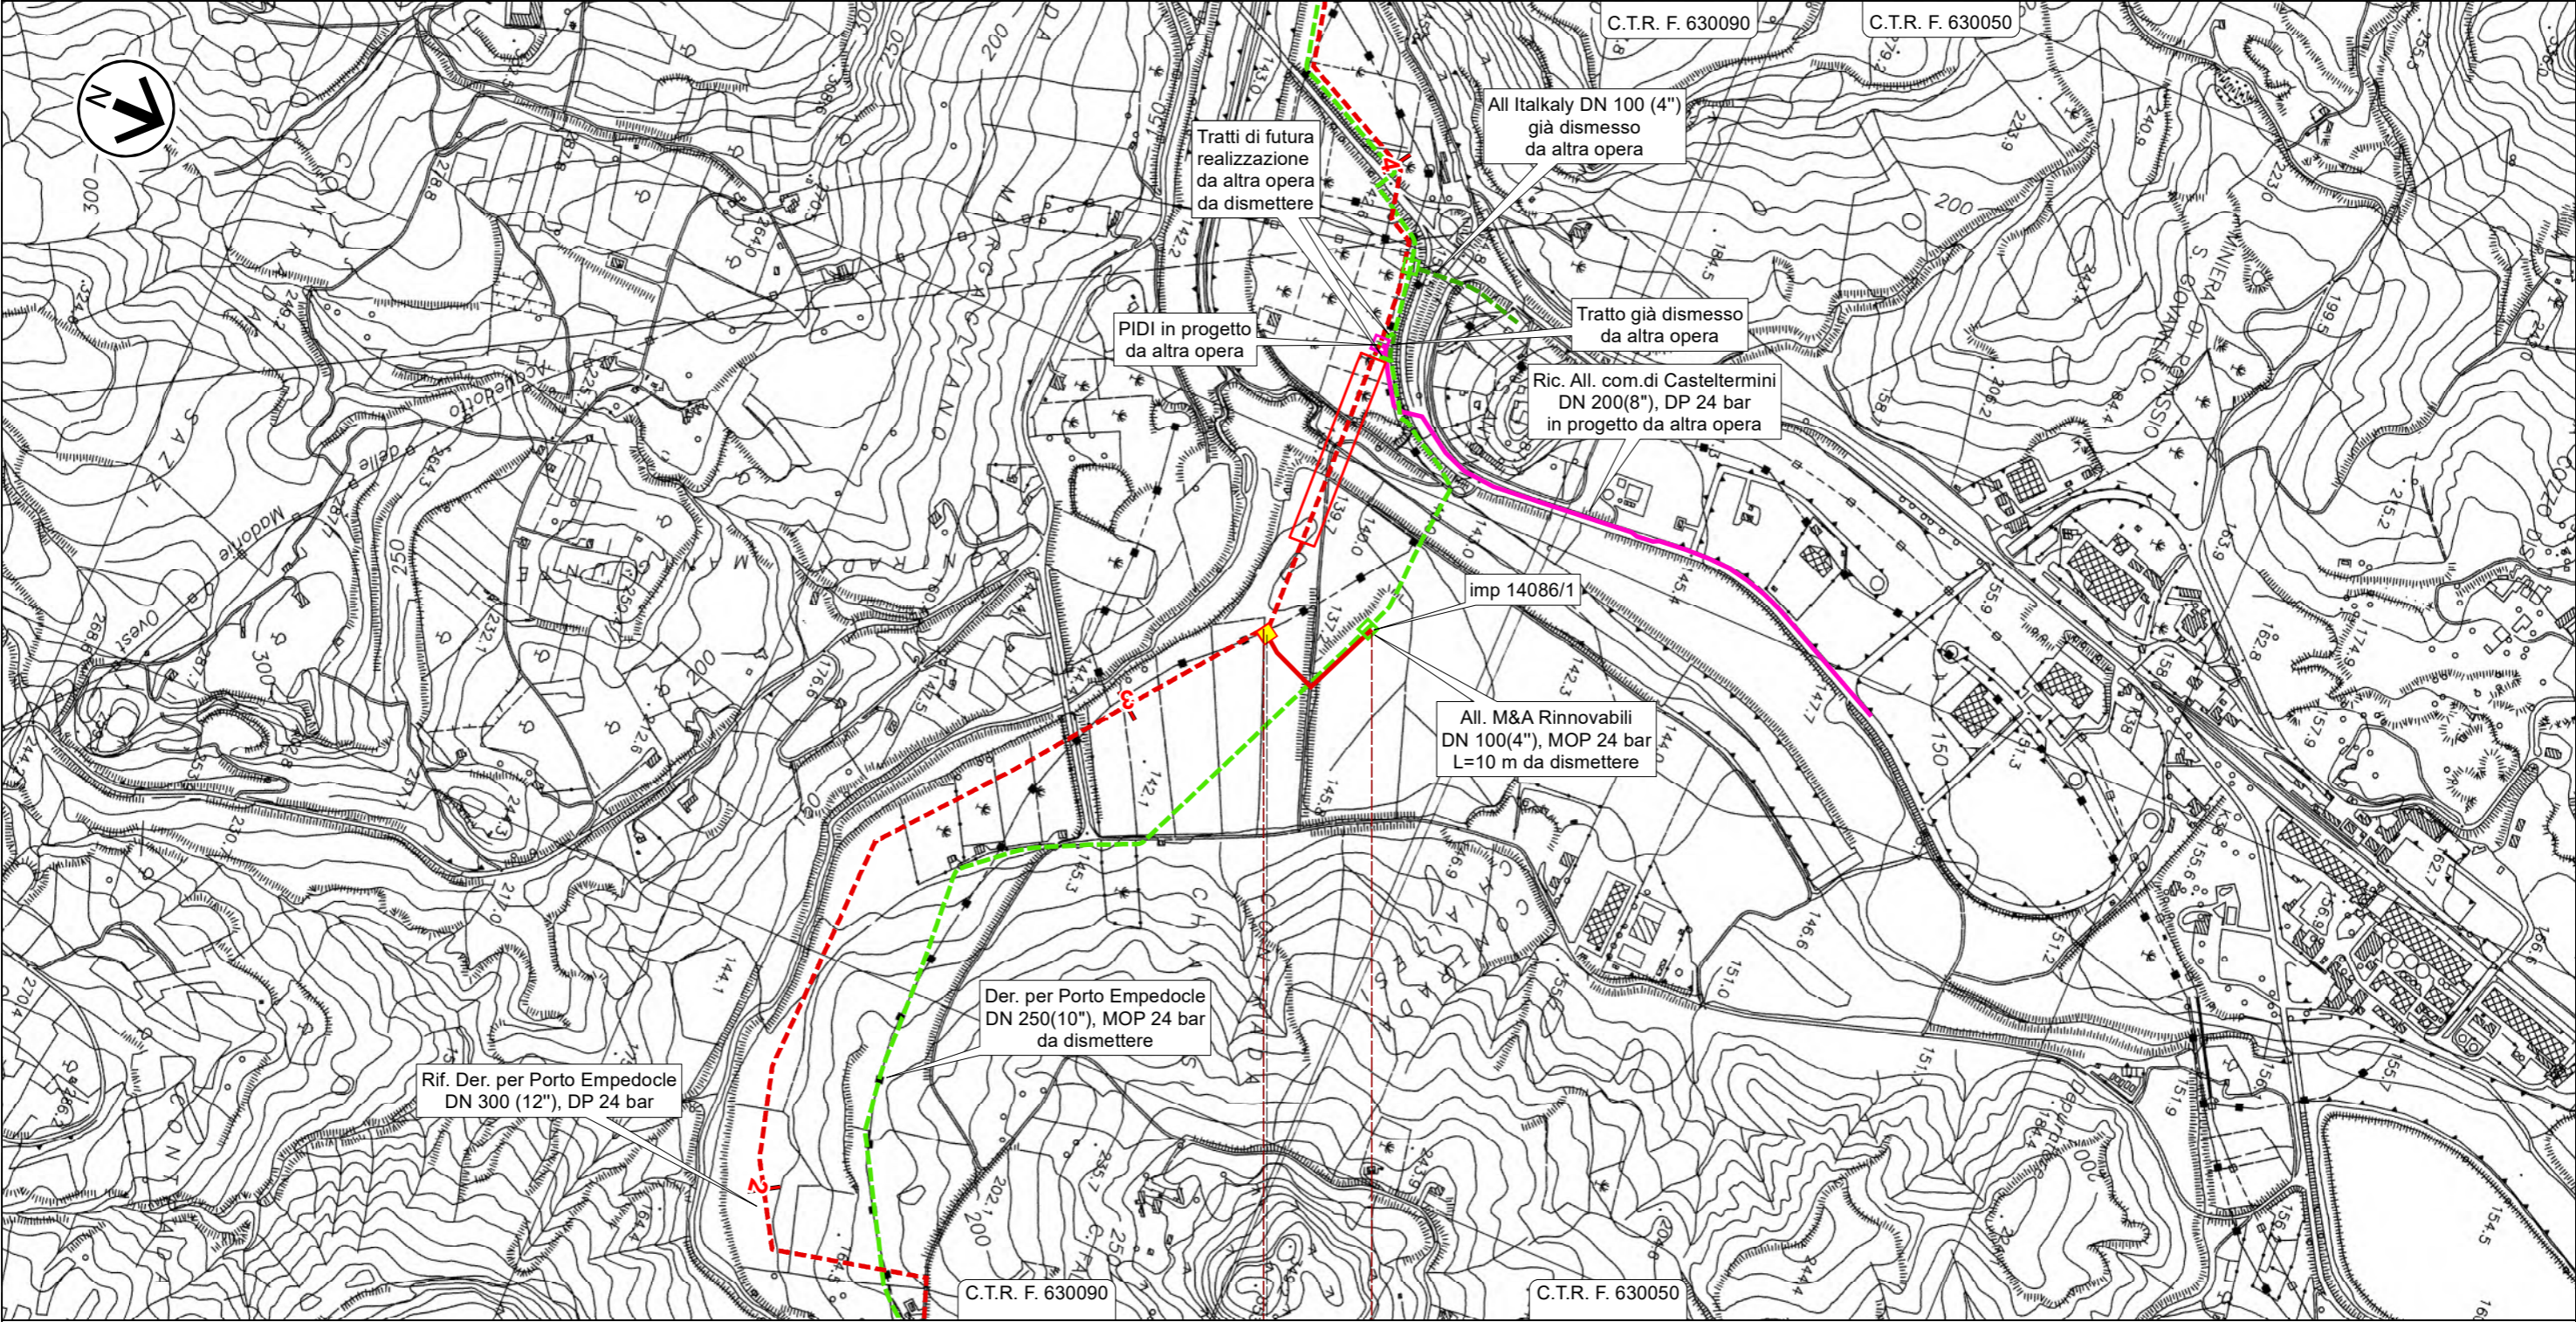

0 0,245

Campofranco


CALTANISSETTA

PIDA n.1A km 0,010

RIFACIMENTO DERIVAZIONE PER PORTO EMPEDOCLE
DN 300(12"), DP 24 bar ed opere connesse


2	Gen. 2025	Aggiornamento AU 327 per Prescrizioni VIA	Vagni A.	Brunetti M.	Mattei F.	Foglio 14 di 31
1	Ott. 2023	Emissione per Autorizzazione Unica	Vagni A.	Brunetti M.	Mattei F.	
INDICE	DATA	REVISIONI	ELABORATO	VERIFICATO	APPROVATO	
<div><div><div>snam</div></div><div><div>SAIPEM</div><div>Rif. SA: comm. 023113-105 / Dis.LB-D-83223</div></div></div>			Comm. NQ/R20133		Tav: 12	Scala 1:10.000
			Dis. PG-OM-D-03223			


Rif. Col. Rid. Joppolo a PIDI Porto Empedocle DN 300 (12"), DP 24 bar
OPERE DI MITIGAZIONE E RIPRISTINO

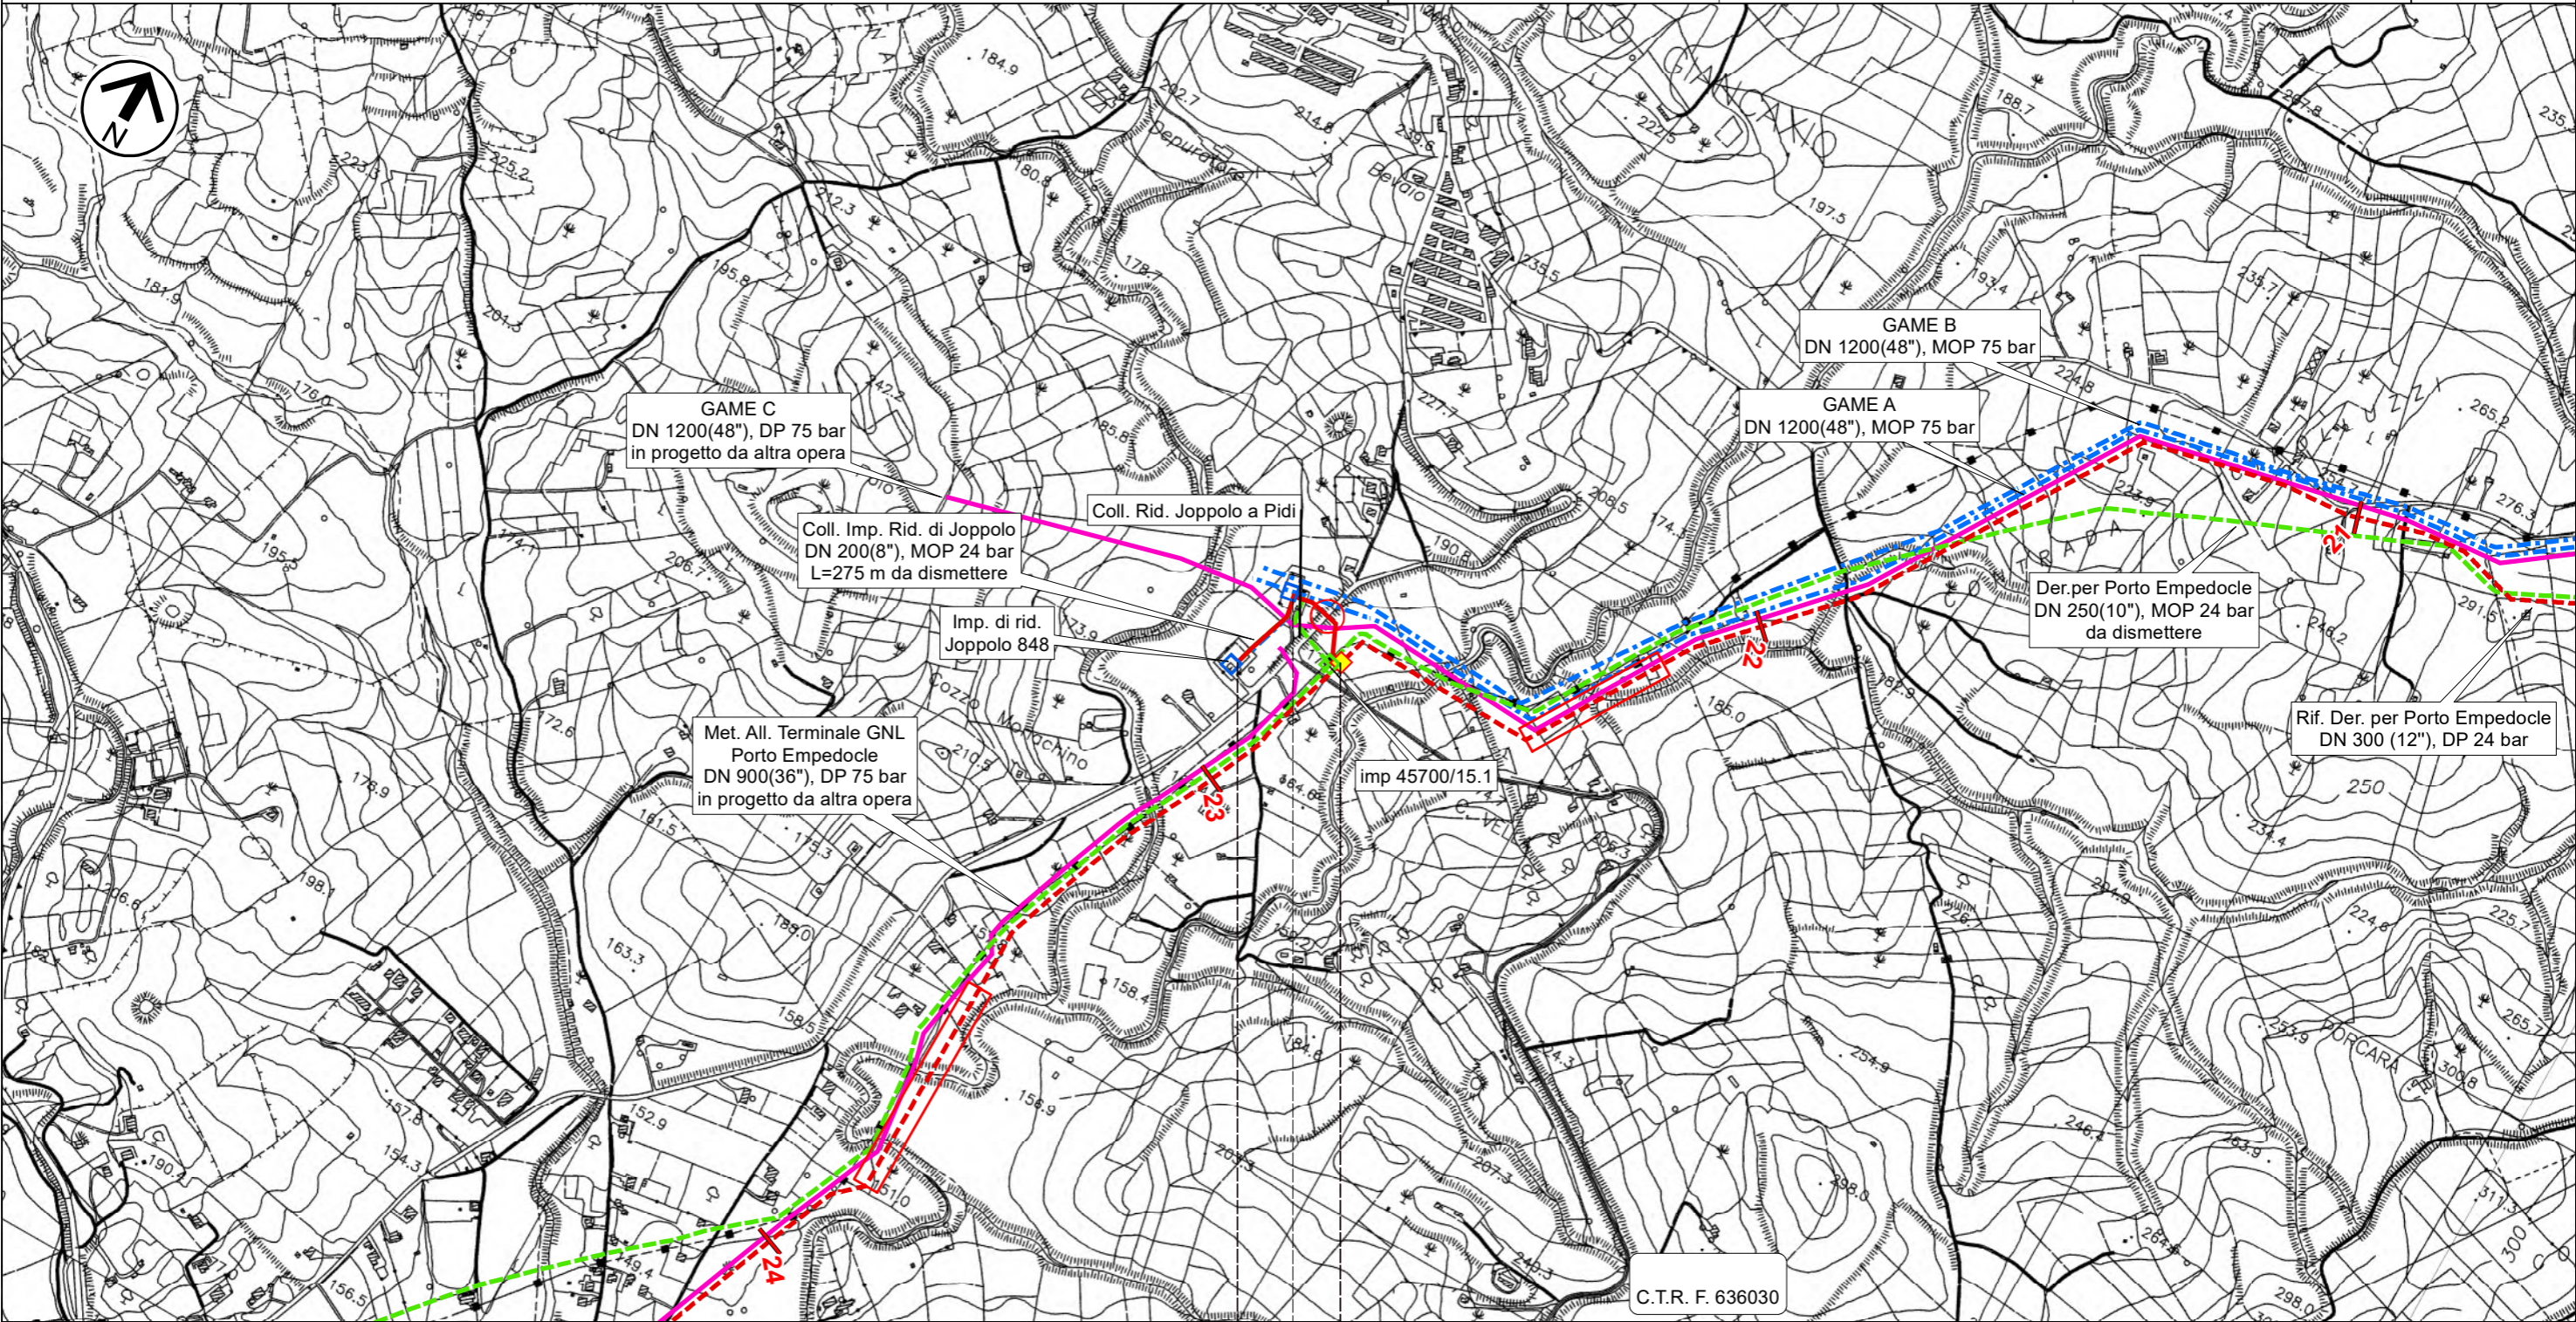

0 0,280

Joppolo Giancaxio

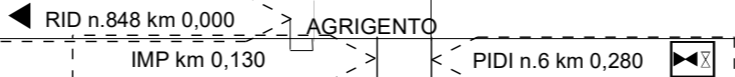

 2	Gen. 2025	Aggiornamento AU 327 per Prescrizioni VIA	Vagni A.	Brunetti M.	Mattei F.	Foglio 17 di 31
1	Ott. 2023	Emissione per Autorizzazione Unica	Vagni A.	Brunetti M.	Mattei F.	
INDICE	DATA	REVISIONI	ELABORATO	VERIFICATO	APPROVATO	
		 Rif. SA: comm. 023113-105 / Dis.LB-D-83223	Comm. NQ/R20133			Tav: 1A
			Dis. PG-OM-D-03223			Scala 1:10.000



4


CALTANISSETTA

Il presente disegno e' di proprieta' aziendale - La Societa' tutelera' i propri diritti a termine di legge.

RIFACIMENTO DERIVAZIONE PER PORTO EMPEDOCLE
DN 300(12"), DP 24 bar ed opere connesse


Der. per Porto Empedocle DN 250 (10"), MOP 24 bar
All Com.di Campofranco DN 100(4"),MOP 24 bar-All. M&A Rinnovabili DN 100(4"),MOP 24 bar
OPERE DI MITIGAZIONE E RIPRISTINO

2	Gen. 2025	Aggiornamento AU 327 per Prescrizioni VIA	Vagni A.	Brunetti M.	Mattei F.	Foglio 18 di 31
1	Ott. 2023	Emissione per Autorizzazione Unica	Vagni A.	Brunetti M.	Mattei F.	
INDICE	DATA	REVISIONI	ELABORATO	VERIFICATO	APPROVATO	
					Comm. NQ/R20133	Tav: 2A
Rif. SA: comm. 023113-105 / Dis.LB-D-83223			Dis. PG-OM-D-03223		Scala 1:10.000	

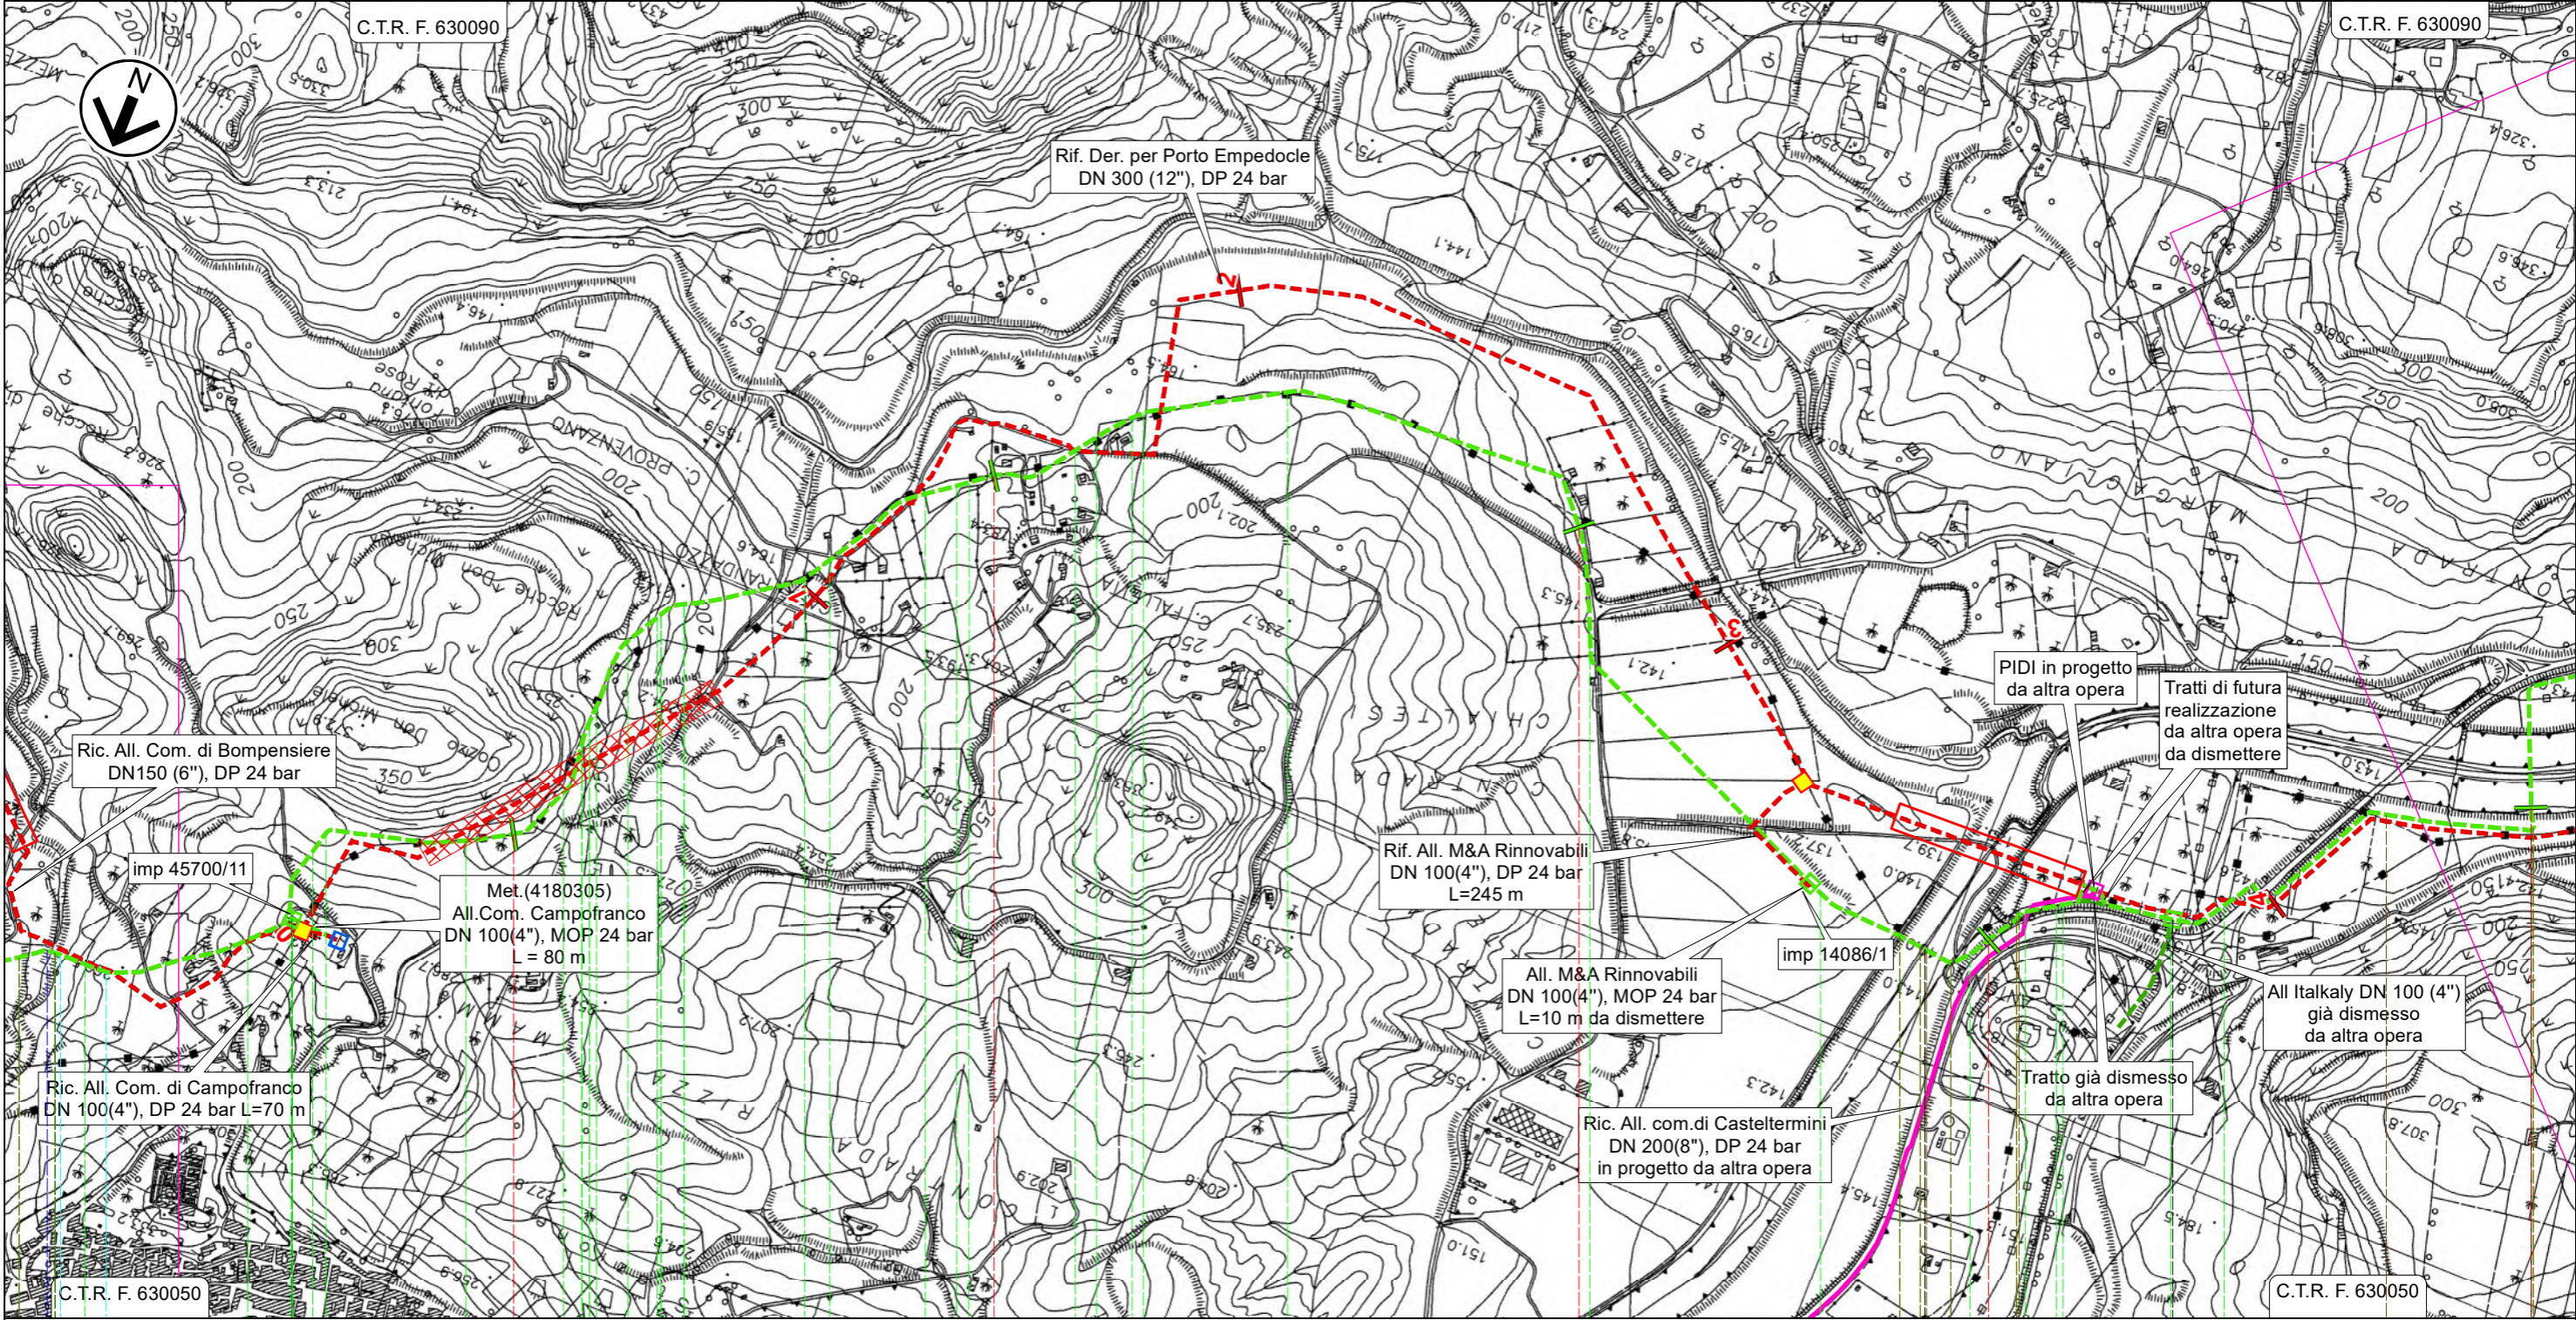

Il presente disegno e' di proprieta' aziendale - La Societa' tutelera' i propri diritti a termine di legge.


5	6	7	8	9
Campofranco			Casteltermini	Campofranco
CALTANISSETTA			AGRIGENTO	CALTANISSETTA
PIDS n.45700/11 km 4,560			PIDS 41827/1 km 8,335	

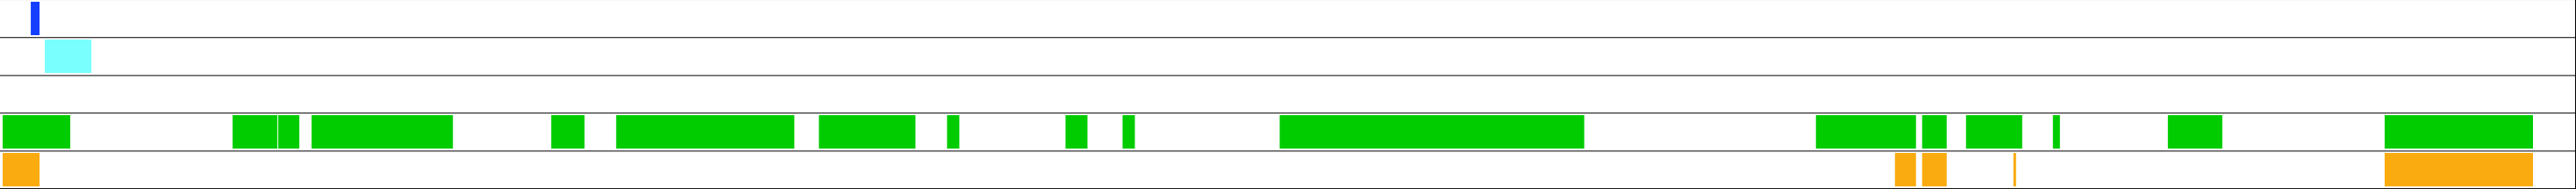

RIFACIMENTO DERIVAZIONE PER PORTO EMPEDOCLE
DN 300(12"), DP 24 bar ed opere connesse


2	Gen. 2025	Aggiornamento AU 327 per Prescrizioni VIA	Vagni A.	Brunetti M.	Mattei F.	Foglio 19 di 31
1	Ott. 2023	Emissione per Autorizzazione Unica	Vagni A.	Brunetti M.	Mattei F.	
INDICE	DATA	REVISIONI	ELABORATO	VERIFICATO	APPROVATO	
<div><div>snam</div><div>SAIPEM</div><div>Rif. SA: comm. 023113-105 / Dis.LB-D-83223</div></div>			Comm. NQ/R20133		Tav: 3A	Scala 1:10.000
			Dis. PG-OM-D-03223			

Der. per Porto Empedocle DN 250 (10"), MOP 24 bar
OPERE DI MITIGAZIONE E RIPRISTINO

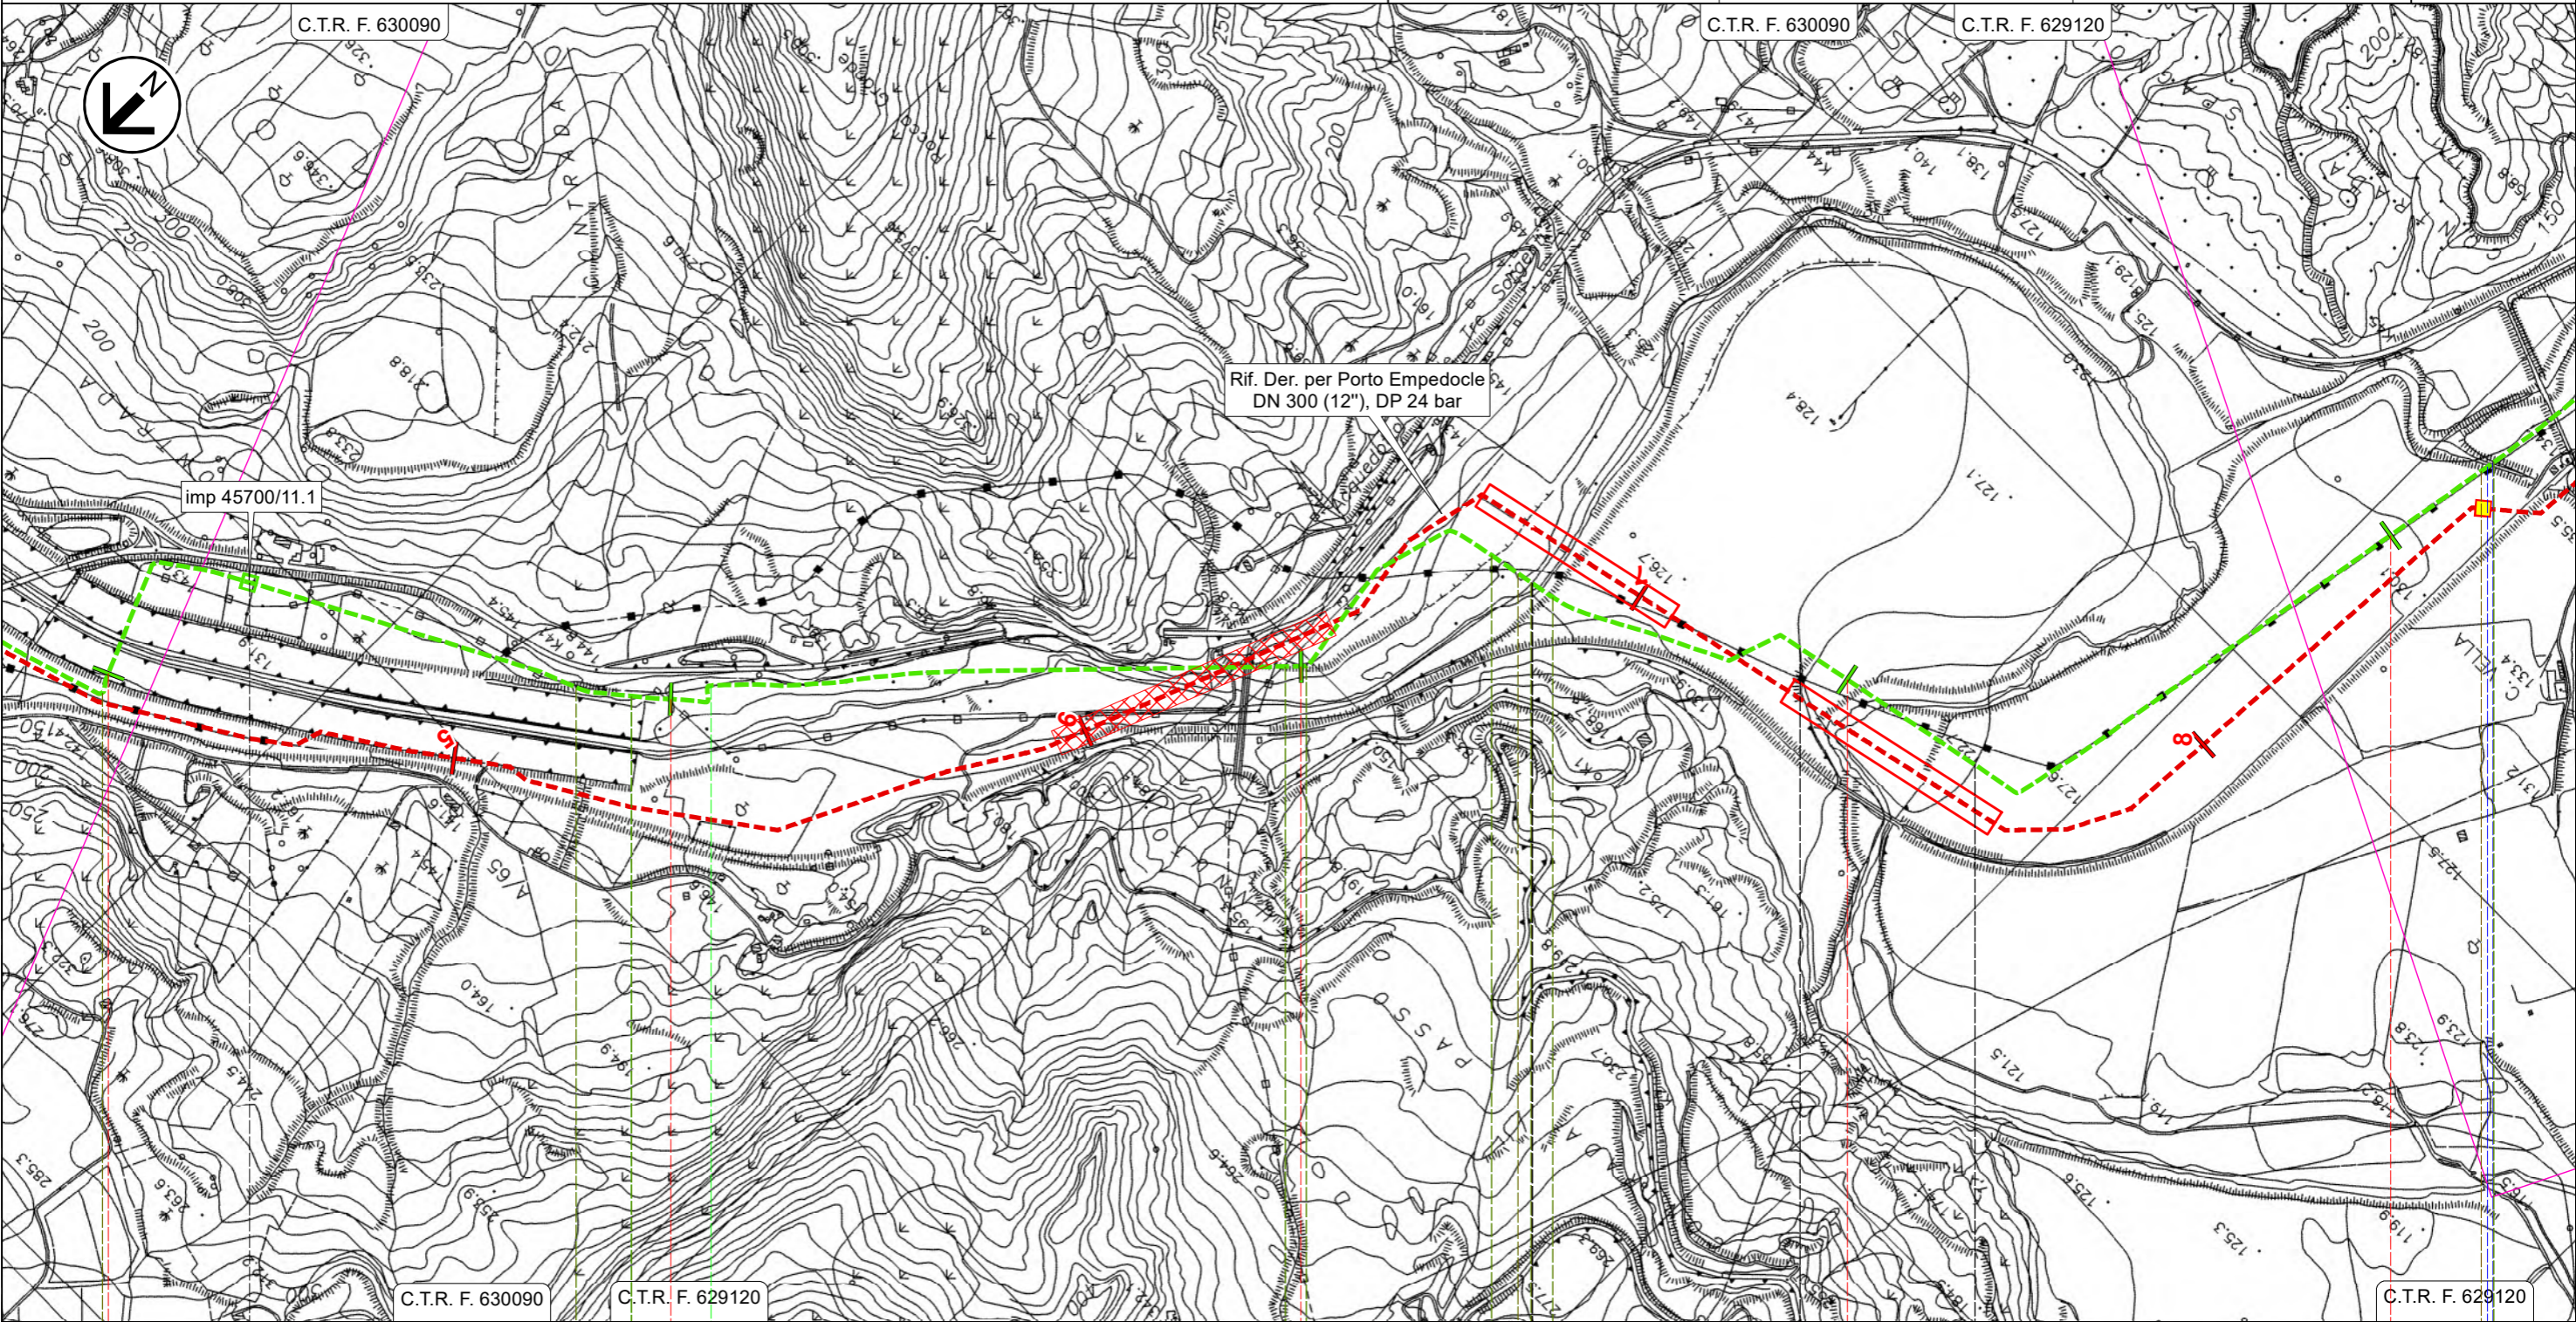

9	10	11	12	13
Casteltermini	Campofranco	Casteltermini	Campofranco	Aragona
AGRIGENTO	CALTANISSETTA	AGRIGENTO	CALTANISSETTA	AGRIGENTO

PIL n.45700/11.1 km 9,335

 

Il presente disegno e' di proprieta' aziendale - La Societa' tutelera' i propri diritti a termine di legge.

2	Gen. 2025	Aggiornamento AU 327 per Prescrizioni VIA	Vagni A.	Brunetti M.	Mattei F.	Foglio 20 di 31
1	Ott. 2023	Emissione per Autorizzazione Unica	Vagni A.	Brunetti M.	Mattei F.	
INDICE	DATA	REVISIONI	ELABORATO	VERIFICATO	APPROVATO	
		 Rif. SA: comm. 023113-105 / Dis.LB-D-83223	Comm. NQ/R20133			Tav: 4A
			Dis. PG-OM-D-03223			Scala 1:10.000

C.T.R. F. 629160

16

—CALTANISSETTA



PIL n.45700/14 km 13,985




RIFACIMENTO DERIVAZIONE PER PORTO EMPEDOCLE DN 300(12"), DP 24 bar ed opere connesse

Der. per Porto Empedocle DN 250 (10"), MOP 24 bar
All. Com. di Comitini DN 100 (4"), MOP 24 bar

OPERE DI MITIGAZIONE E RIPRISTINO

2	Gen. 2025	Aggiornamento AU 327 per Prescrizioni VIA	Vagni A.	Brunetti M.	Mattei F.	Foglio 21 di 31
1	Ott. 2023	Emissione per Autorizzazione Unica	Vagni A.	Brunetti M.	Mattei F.	
INDICE	DATA	REVISIONI	ELABORATO	VERIFICATO	APPROVATO	
		 Rif. SA: comm. 023113-105 / Dis.LB-D-83223	Comm. NQ/R20133			Tav: 5A
			Dis. PG-OM-D-03223			Scala 1:10.000

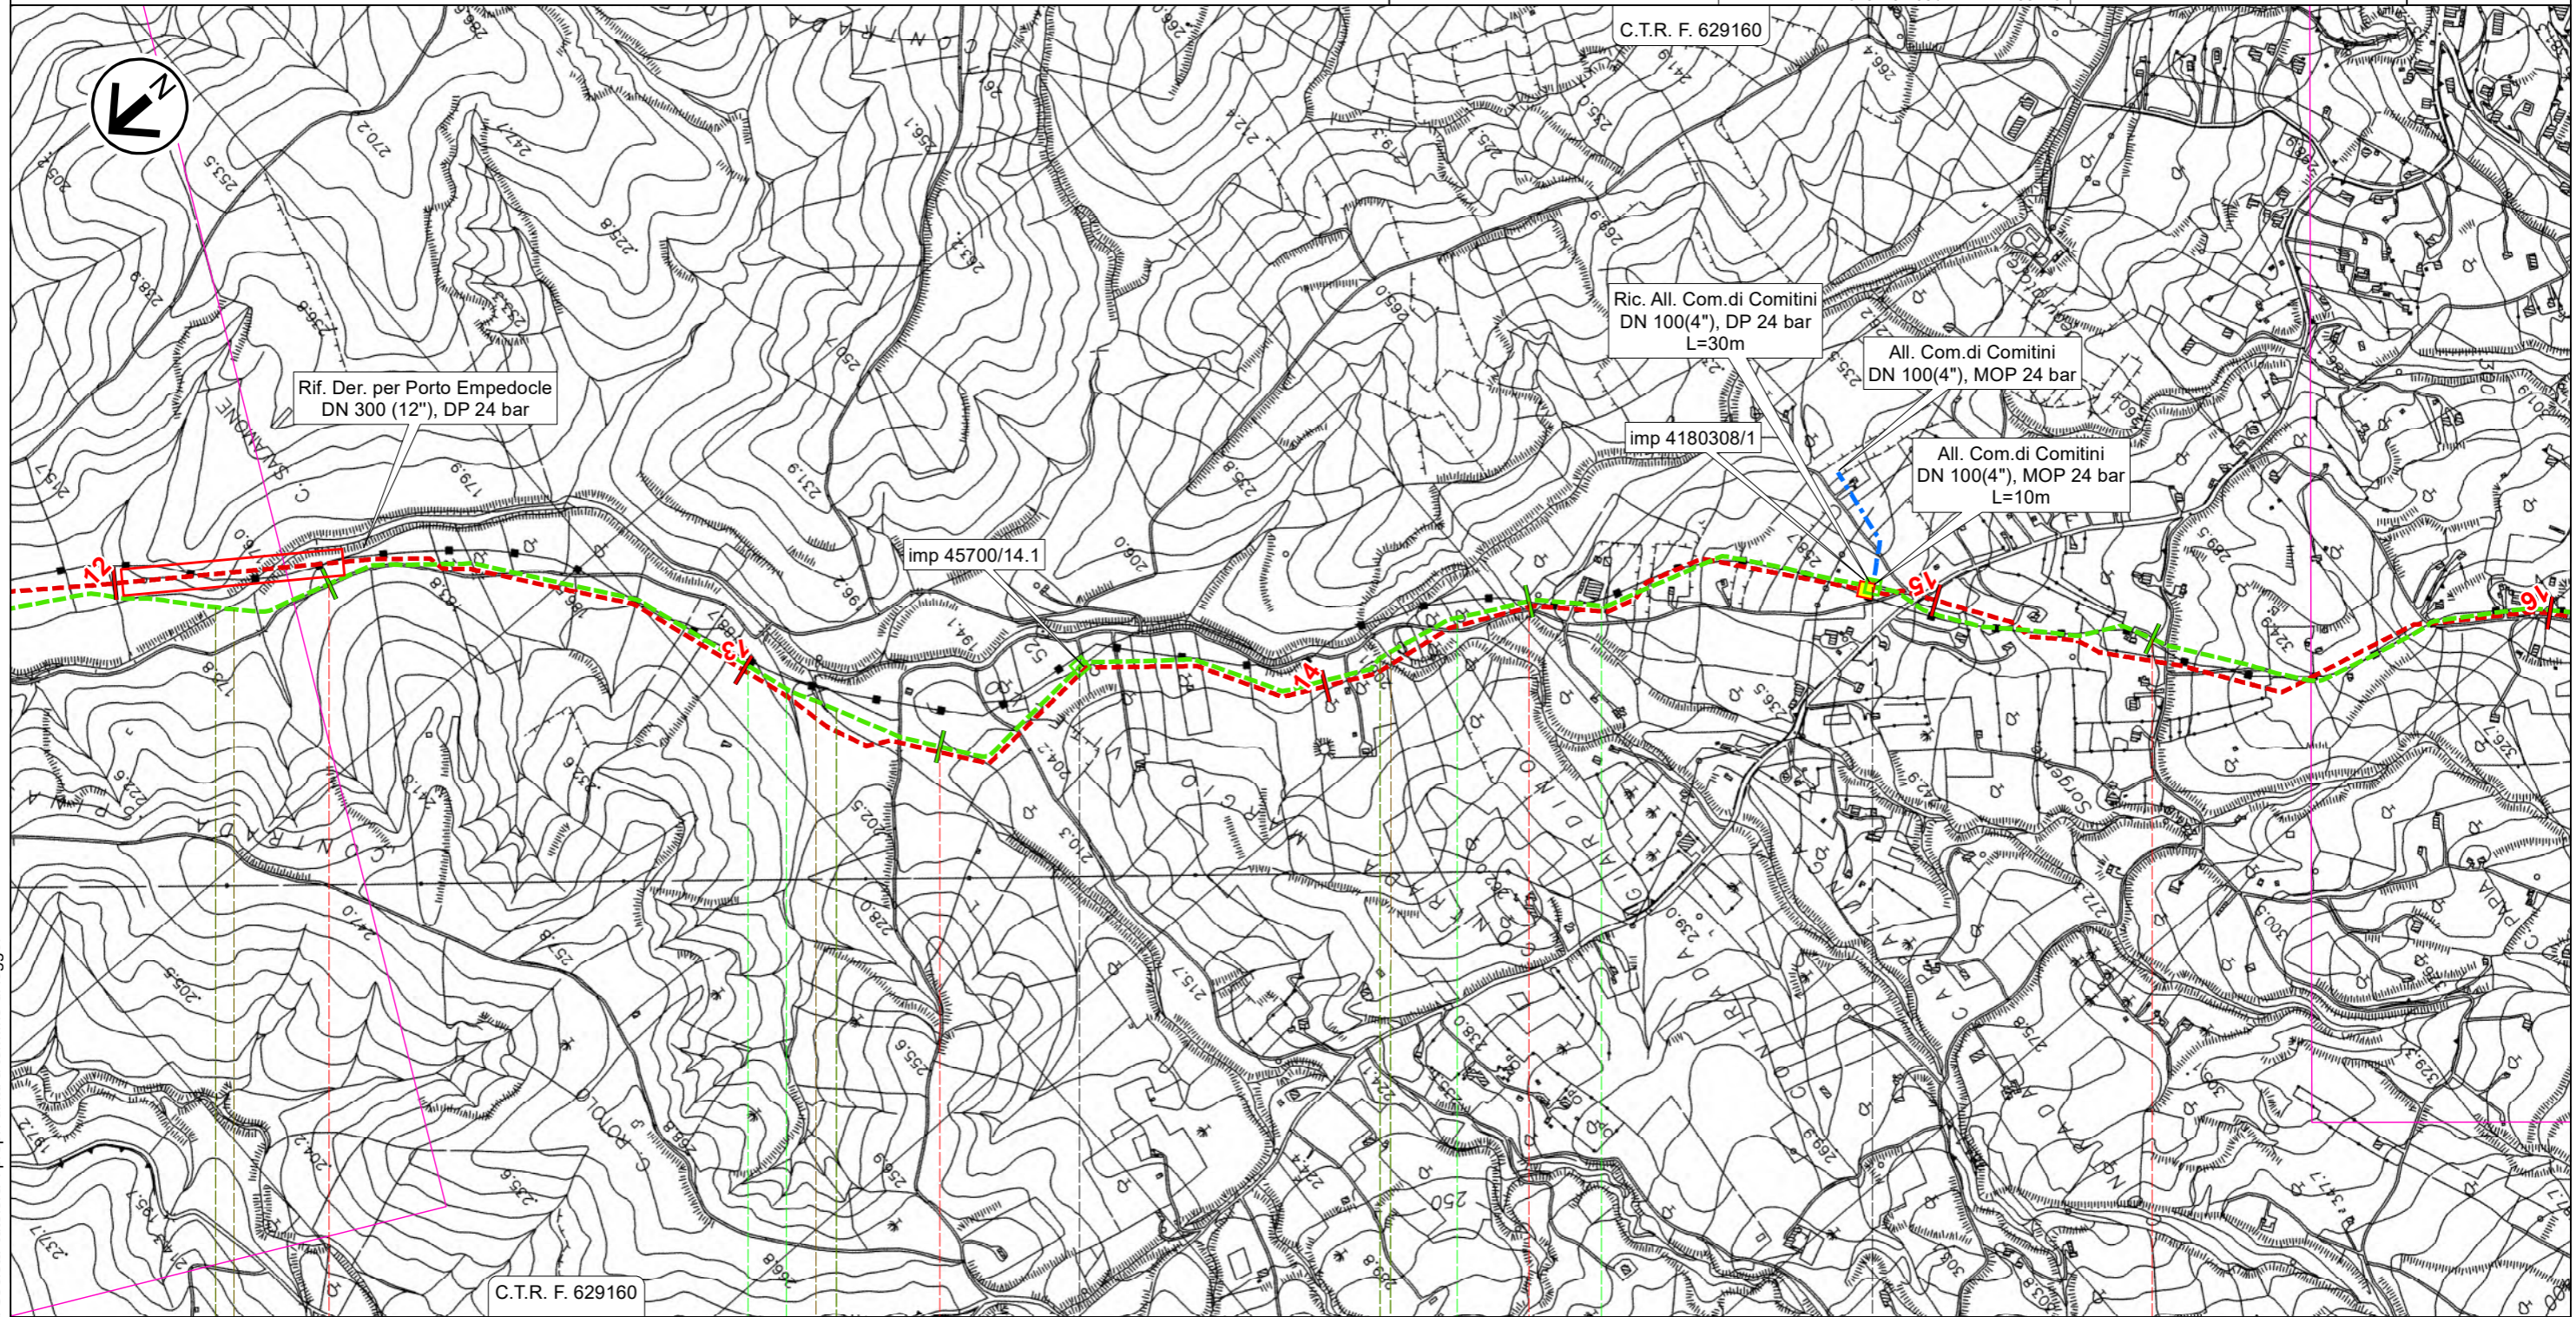

17

18

19

20

Aragona

AGRIGENTO



✂ PIL n.45700/14.1 km 18,275


 PIDS n.4180308/1 km 19,550

RIFACIMENTO DERIVAZIONE PER PORTO EMPEDOCLE DN 300(12"), DP 24 bar ed opere connesse

Der. per Porto Empedocle DN 250 (10"), MOP 24 bar
All. Com. di Aragona DN 150 (6"), MOP 24 bar

OPERE DI MITIGAZIONE E RIPRISTINO

2	Gen. 2025	Aggiornamento AU 327 per Prescrizioni VIA	Vagni A.	Brunetti M.	Mattei F.	Foglio 22 di 31
1	Ott. 2023	Emissione per Autorizzazione Unica	Vagni A.	Brunetti M.	Mattei F.	
INDICE	DATA	REVISIONI	ELABORATO	VERIFICATO	APPROVATO	
		 Rif. SA: comm. 023113-105 / Dis.LB-D-83223	Comm. NQ/R20133			Tav: 6A
			Dis. PG-OM-D-03223			Scala 1:10.000

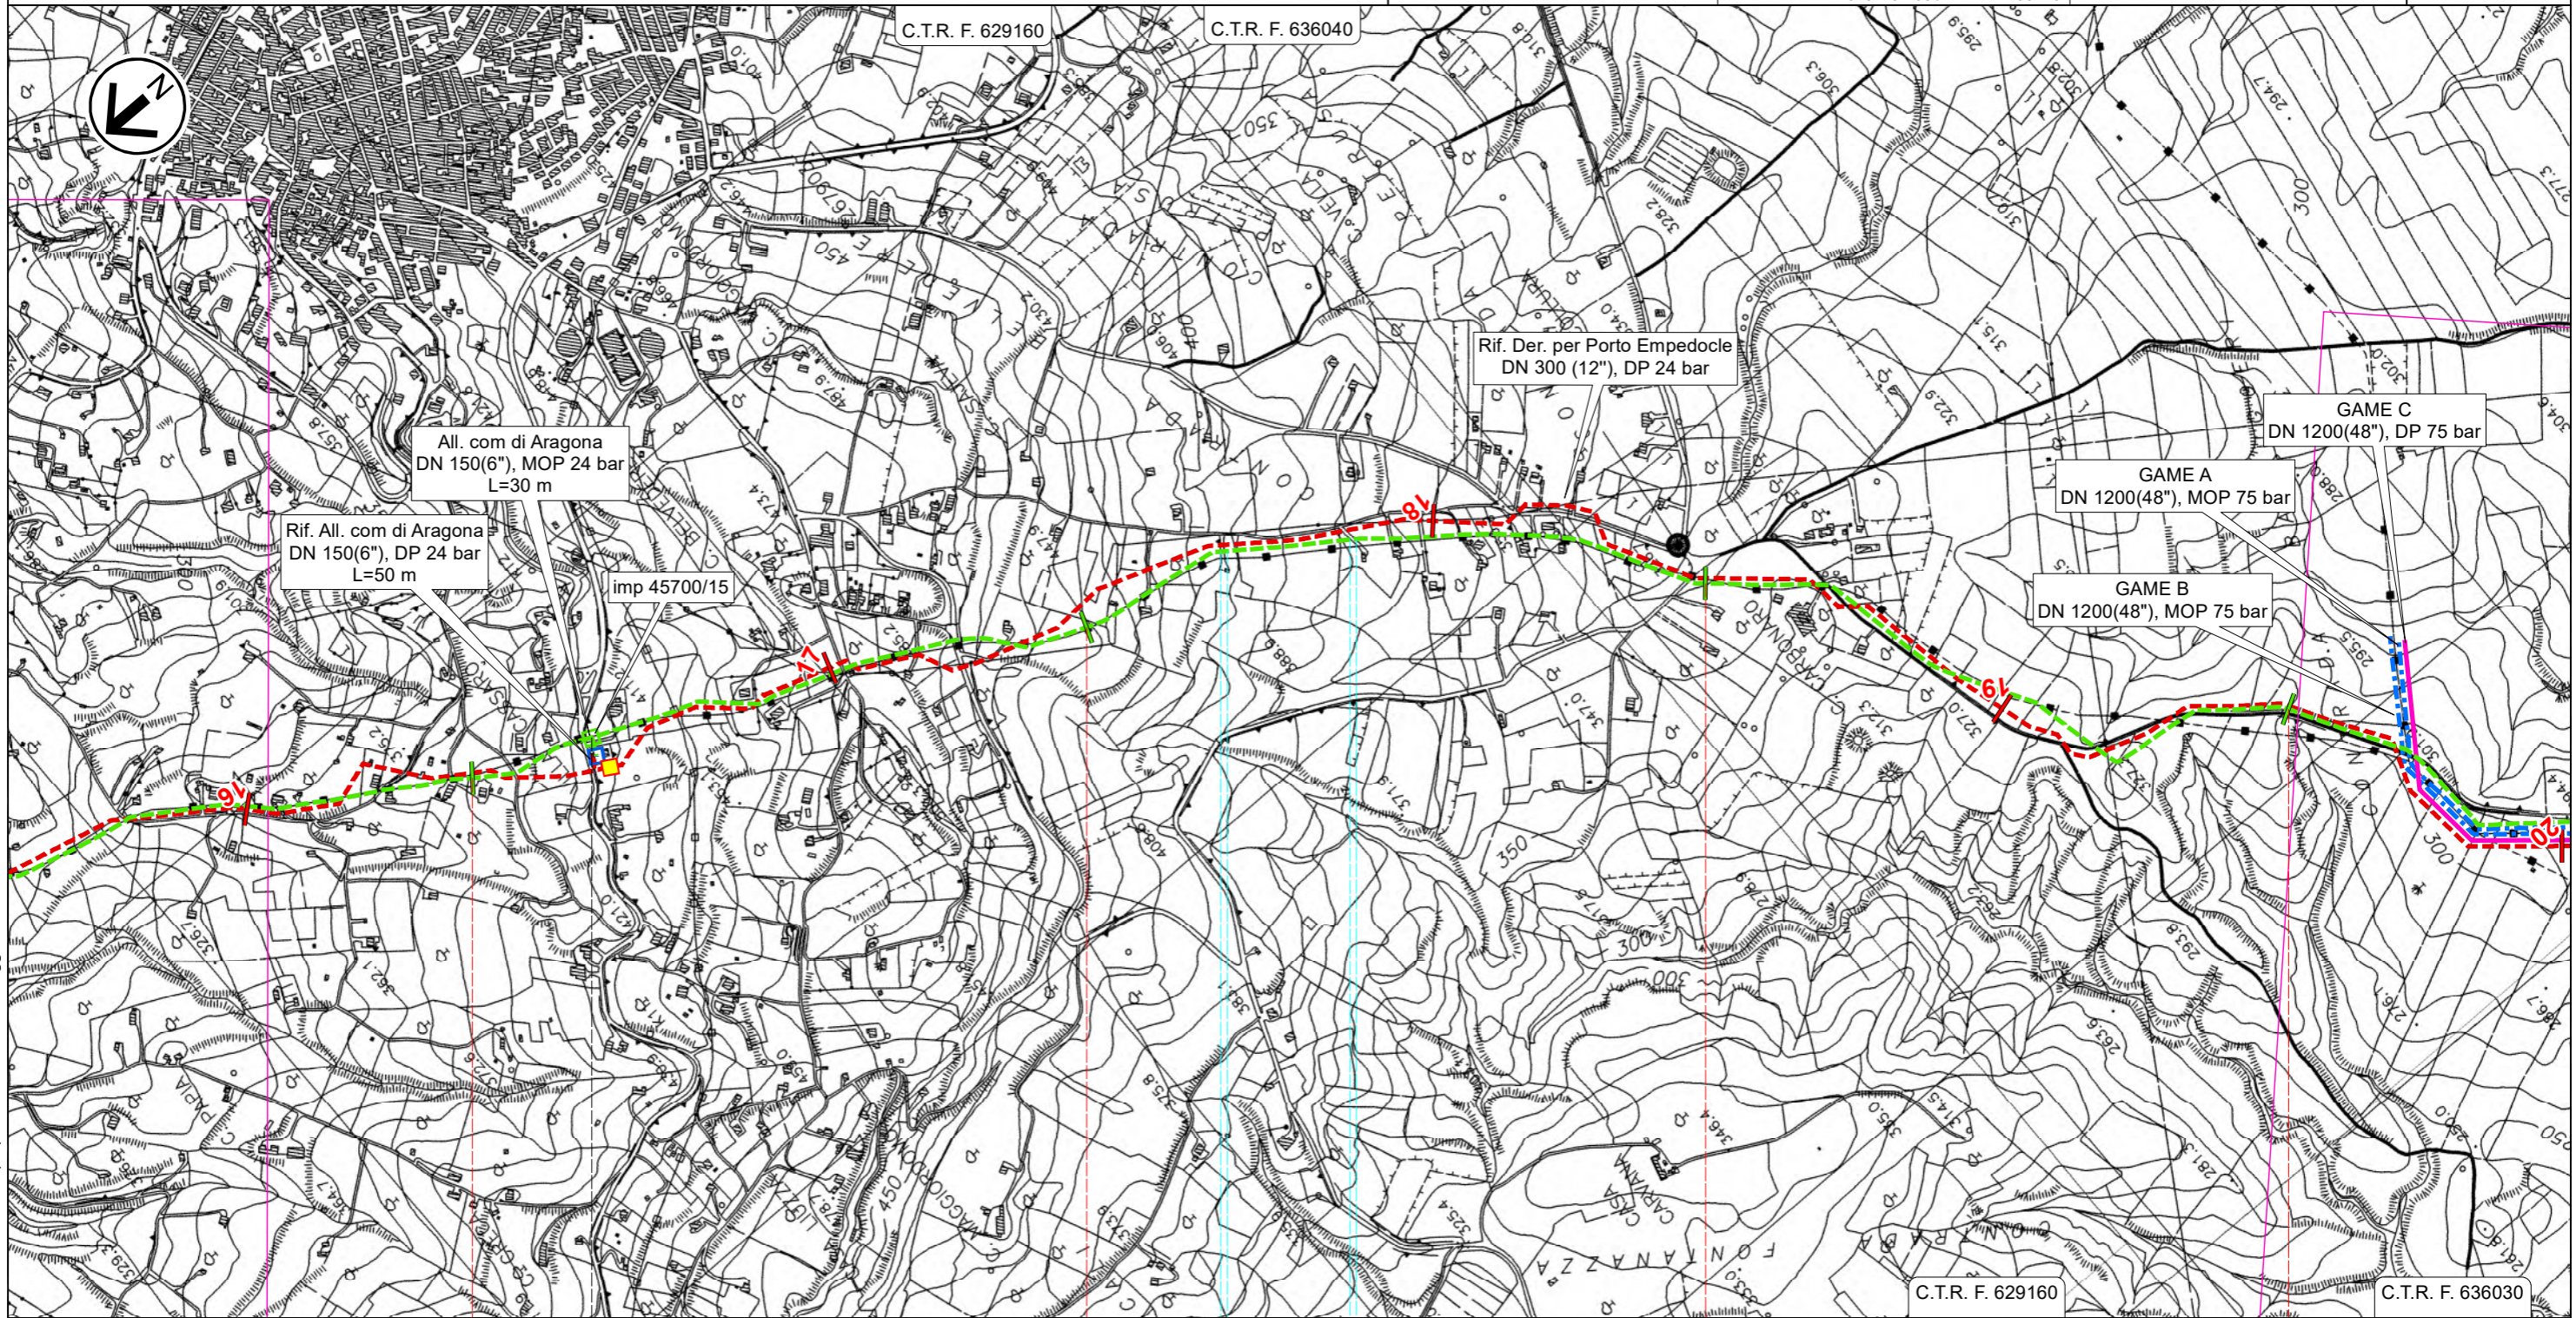

21


22

23



24

Aragona

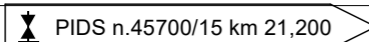AGRIGENTO




RIFACIMENTO DERIVAZIONE PER PORTO EMPEDOCLE
DN 300(12"), DP 24 bar ed opere connesse

2	Gen. 2025	Aggiornamento AU 327 per Prescrizioni VIA	Vagni A.	Brunetti M.	Mattei F.	Foglio 24 di 31	
1	Ott. 2023	Emissione per Autorizzazione Unica	Vagni A.	Brunetti M.	Mattei F.		
INDICE	DATA	REVISIONI	ELABORATO	VERIFICATO	APPROVATO		
<div></div>			<div> Rif. SA: comm. 023113-105 / Dis.LB-D-83223</div>			Comm. NQ/R20133	Tav: 8A Scala 1:10.000
			Dis. PG-OM-D-03223				

Der. per Porto Empedocle DN 250 (10"), MOP 24 bar
OPERE DI MITIGAZIONE E RIPRISTINO

C.T.R. F. 636030C.T.R. F. 636070

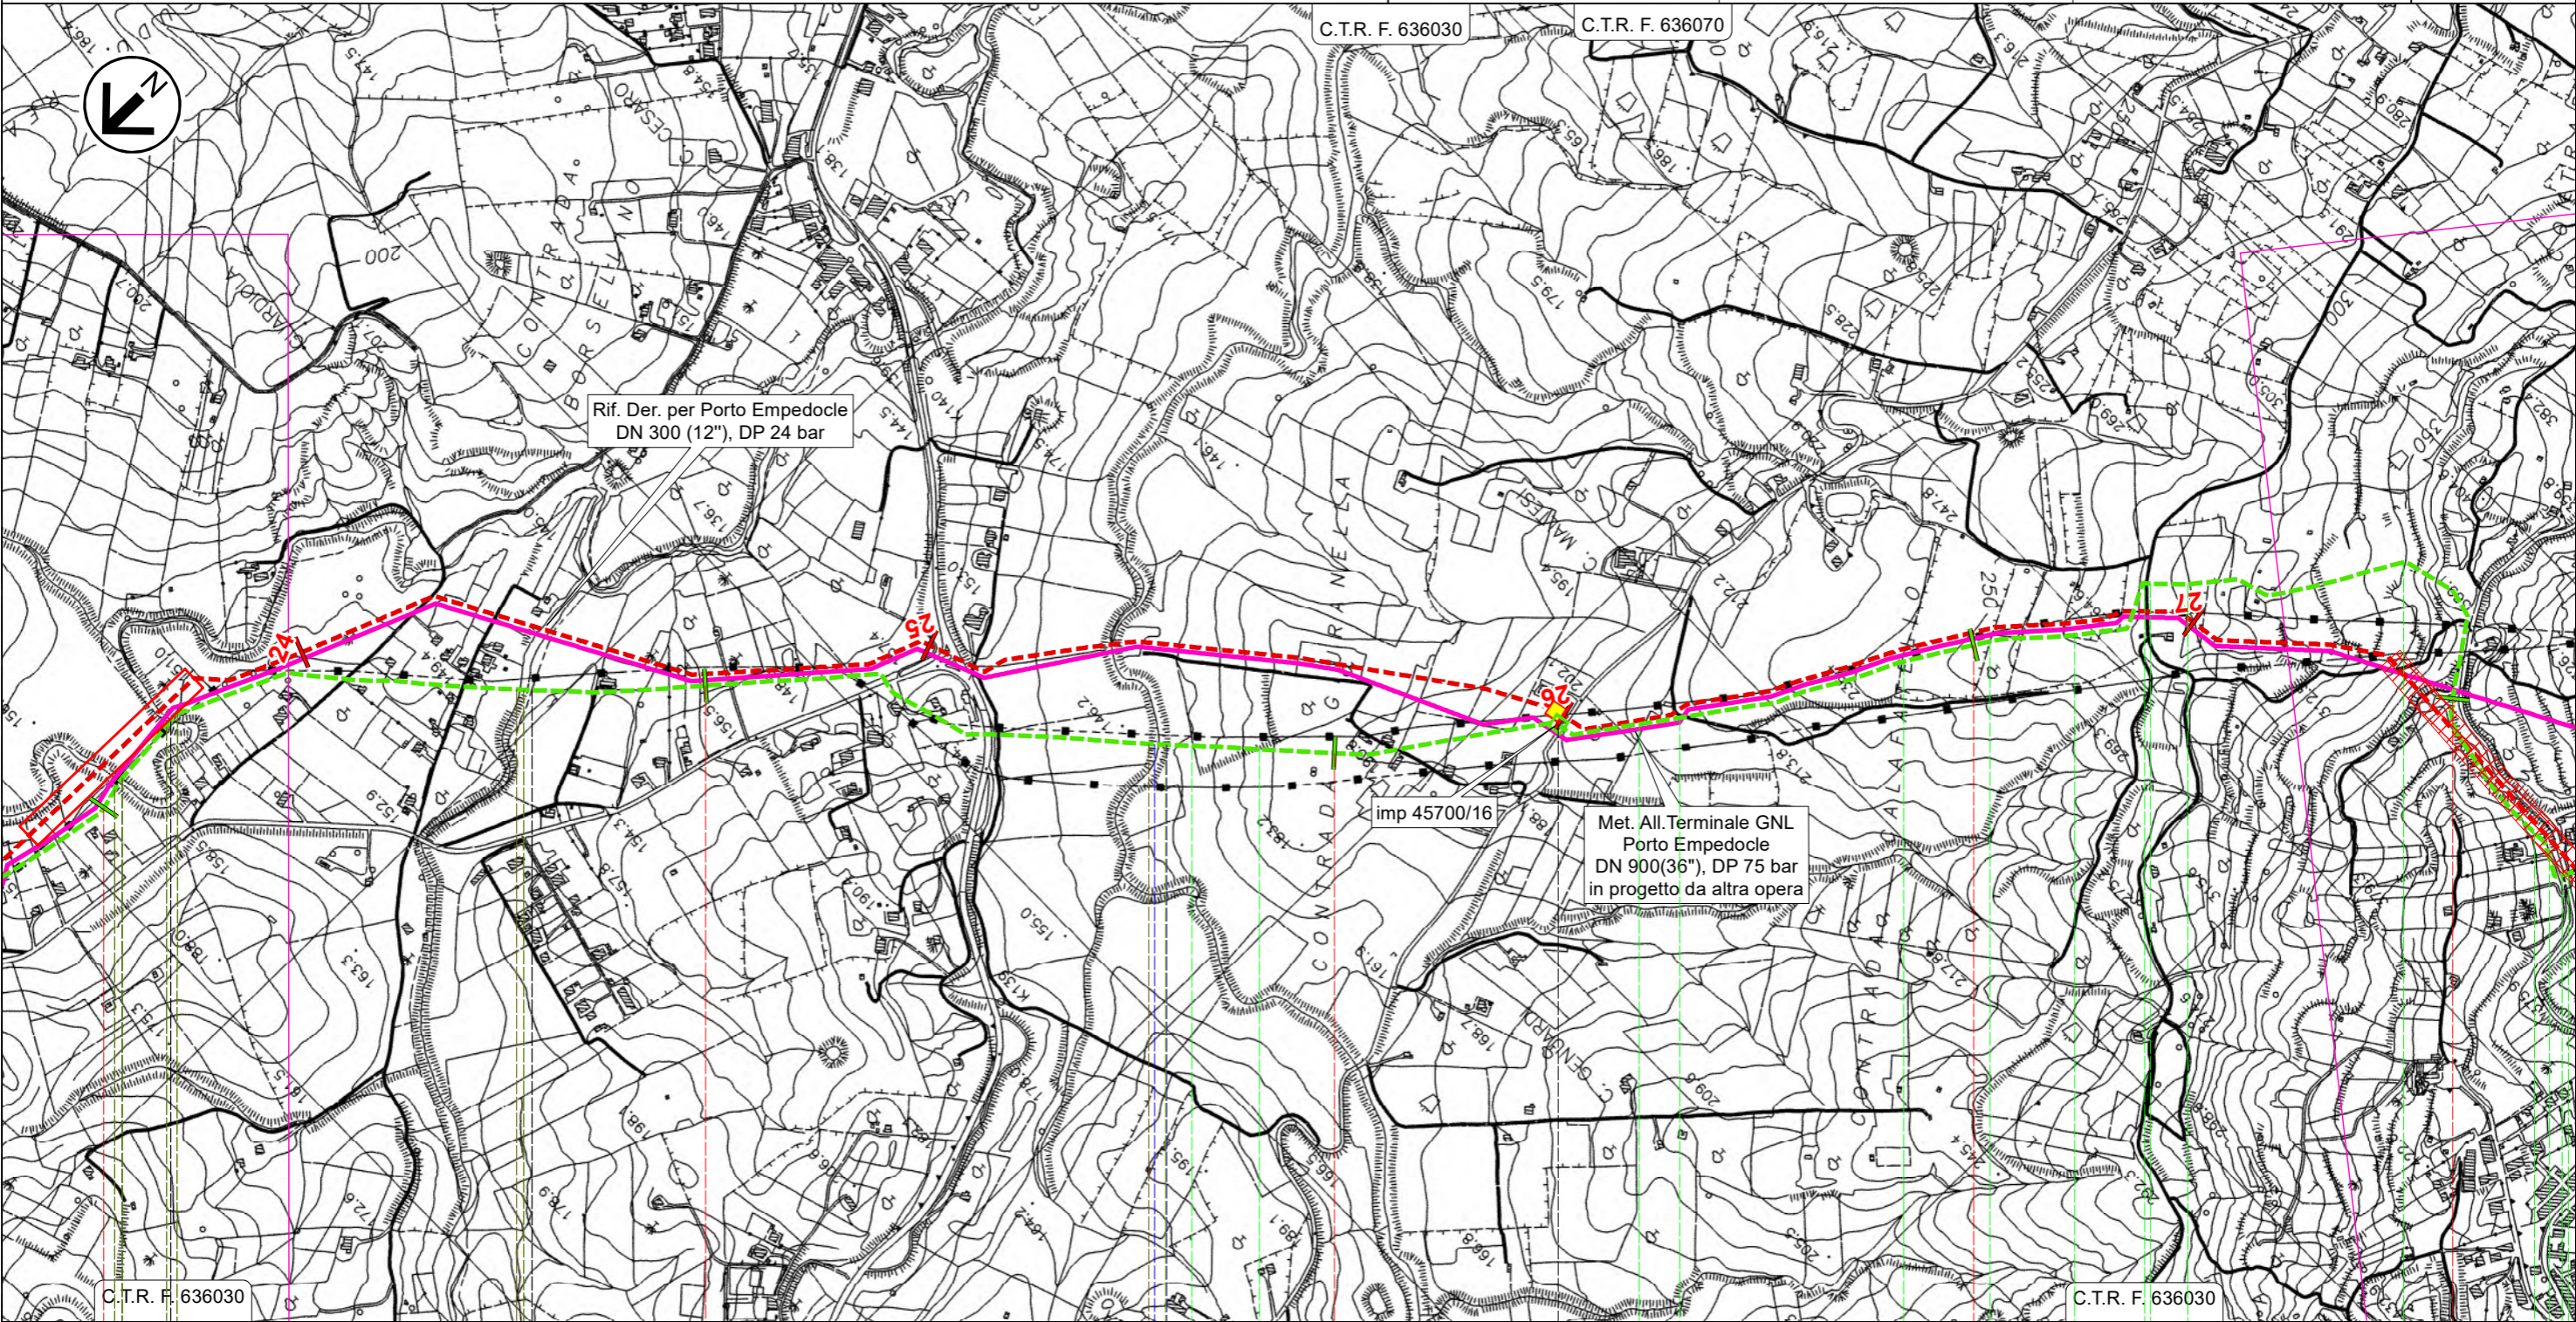

2829303132

Raffadali Joppolp
Giancaxio Raffadali Agrigento


AGRIGENTO
PIL n.45700/16 km 30,345

RIFACIMENTO DERIVAZIONE PER PORTO EMPEDOCLE
DN 300(12"), DP 24 bar ed opere connesse

2	Gen. 2025	Aggiornamento AU 327 per Prescrizioni VIA	Vagni A.	Brunetti M.	Mattei F.	Foglio 25 di 31
1	Ott. 2023	Emissione per Autorizzazione Unica	Vagni A.	Brunetti M.	Mattei F.	
INDICE	DATA	REVISIONI	ELABORATO	VERIFICATO	APPROVATO	
Der. per Porto Empedocle DN 250 (10"), MOP 24 bar OPERE DI MITIGAZIONE E RIPRISTINO			Comm. NQ/R20133 Dis. PG-OM-D-03223			Tav: 9A Scala 1:10.000



Rif. SA: comm. 023113-105 / Dis.LB-D-83223

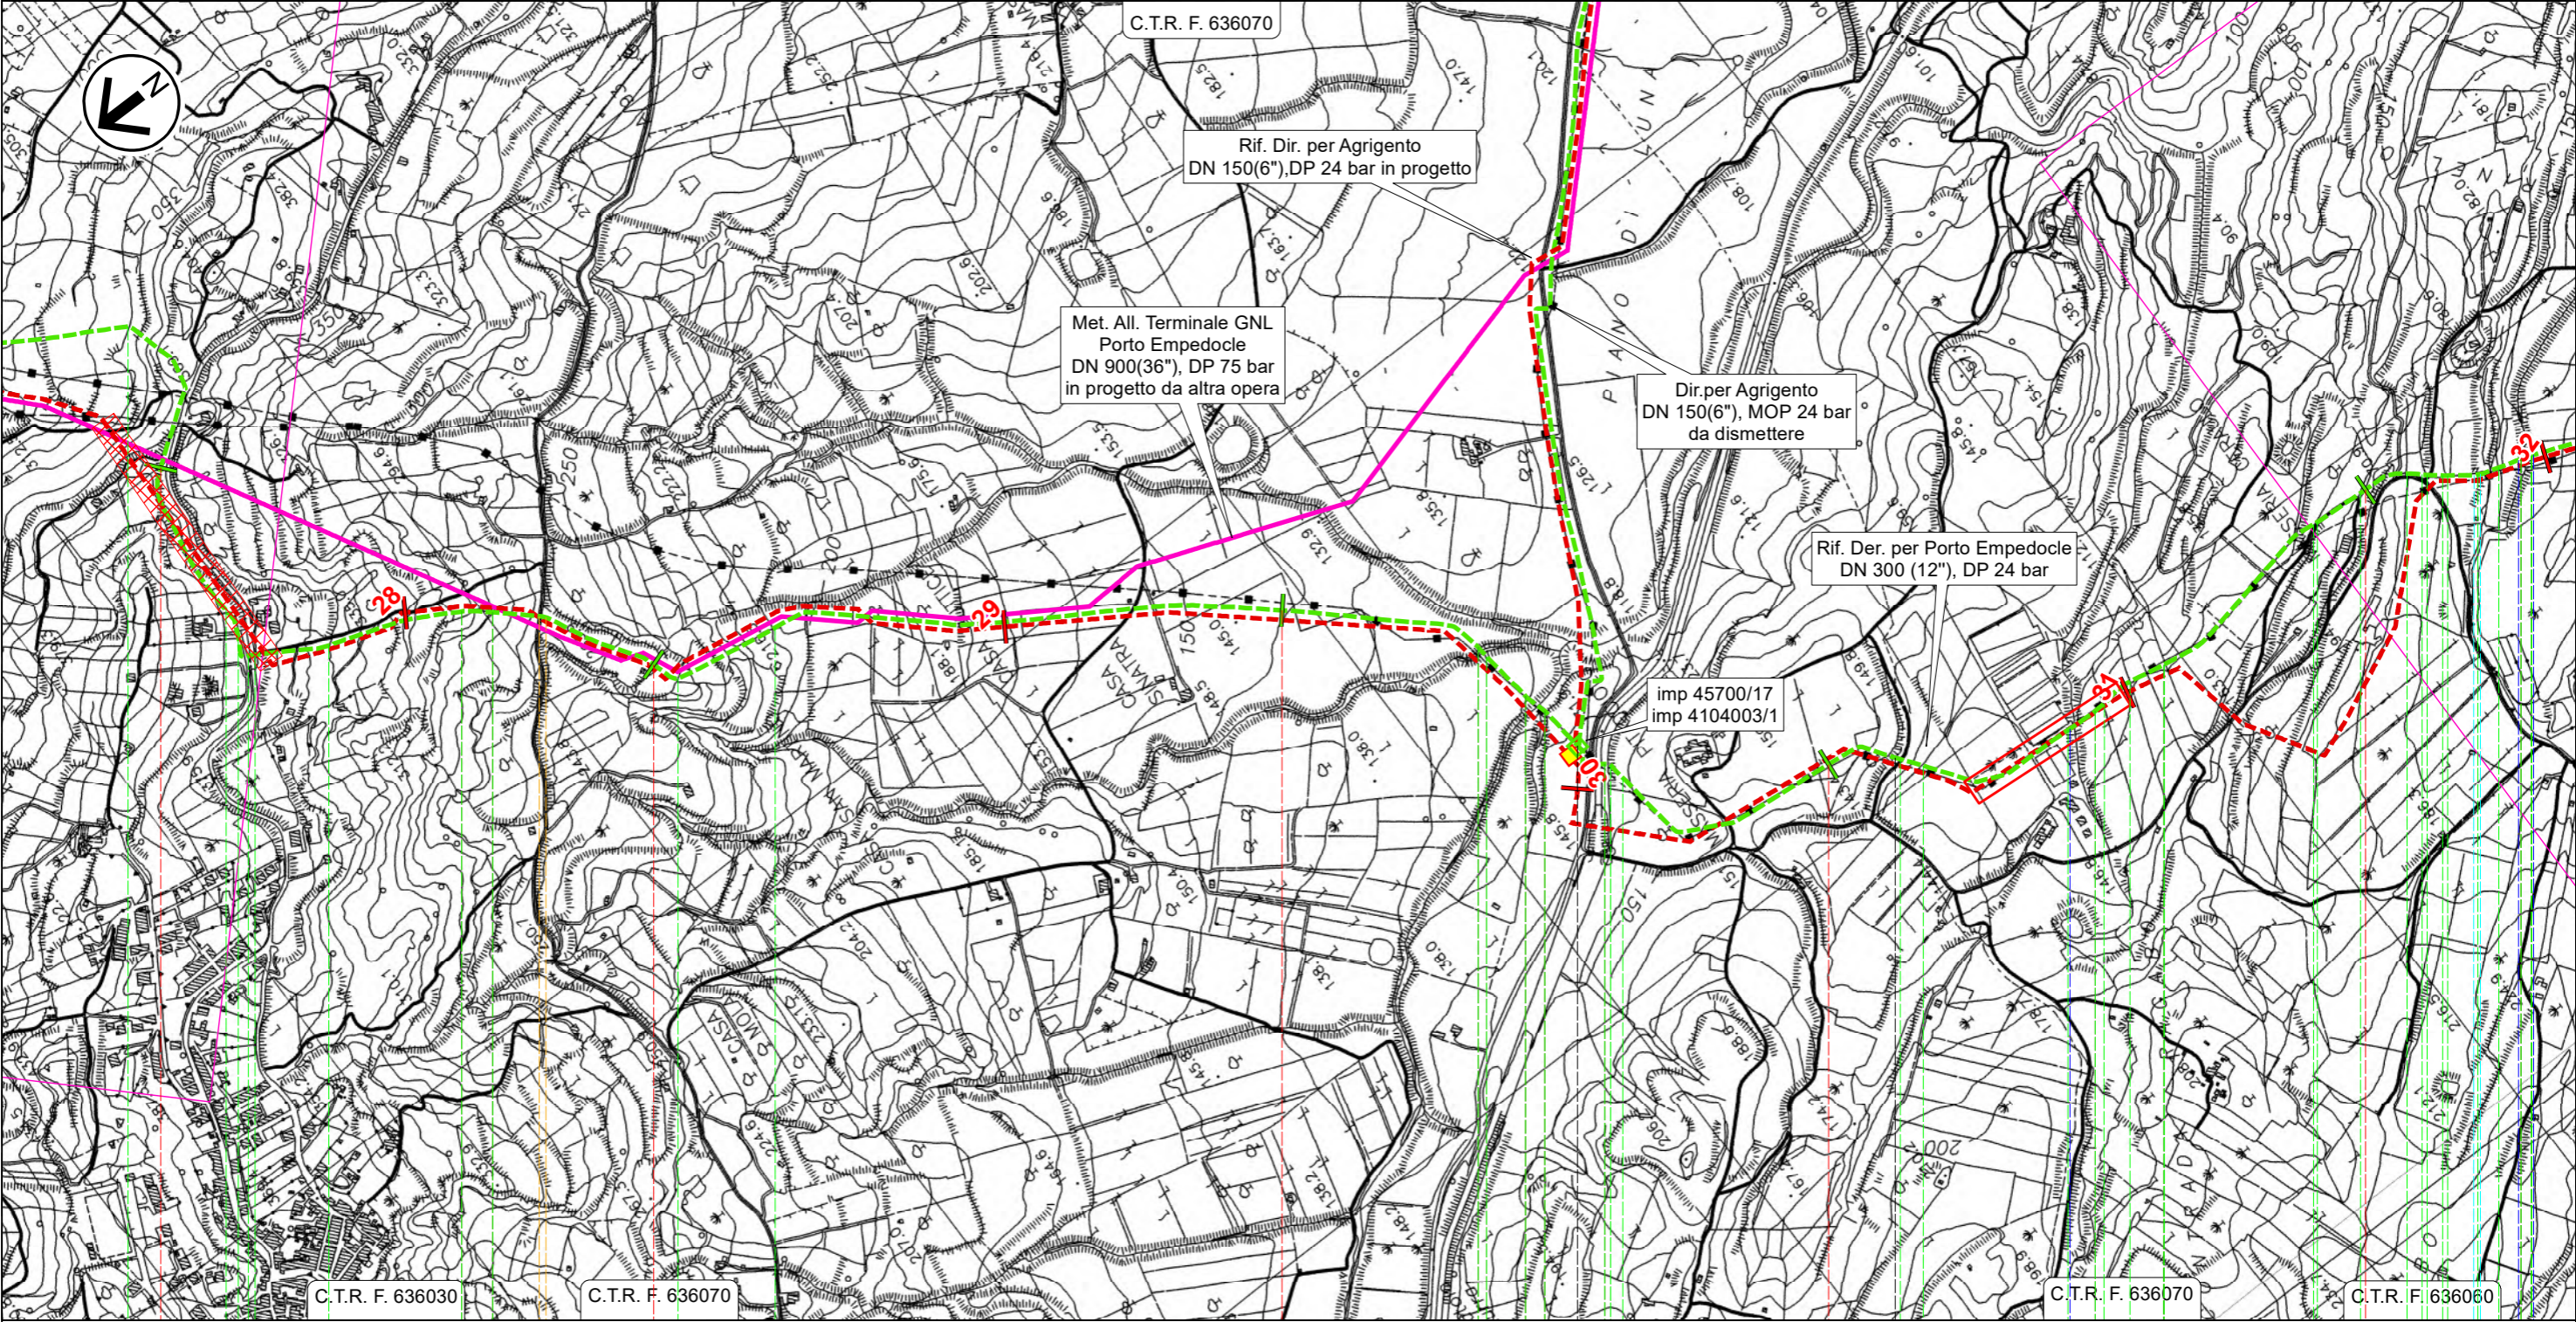

32

33

34

35

36

Agrigento



Porto Empedocle


AGRIGENTO

PIDI n. 45700/17 km 34,530
- 4104003/1

RIFACIMENTO DERIVAZIONE PER PORTO EMPEDOCLE
DN 300(12"), DP 24 bar ed opere connesse

Der. per Porto Empedocle DN 250 (10"), MOP 24 bar
OPERE DI MITIGAZIONE E RIPRISTINO

2	Gen. 2025	Aggiornamento AU 327 per Prescrizioni VIA	Vagni A.	Brunetti M.	Mattei F.	Foglio 26 di 31
1	Ott. 2023	Emissione per Autorizzazione Unica	Vagni A.	Brunetti M.	Mattei F.	
INDICE	DATA	REVISIONI	ELABORATO	VERIFICATO	APPROVATO	
						Tav: 10A
Rif. SA: comm. 023113-105 / Dis.LB-D-83223			Comm. NQ/R20133			Scala 1:10.000
			Dis. PG-OM-D-03223			

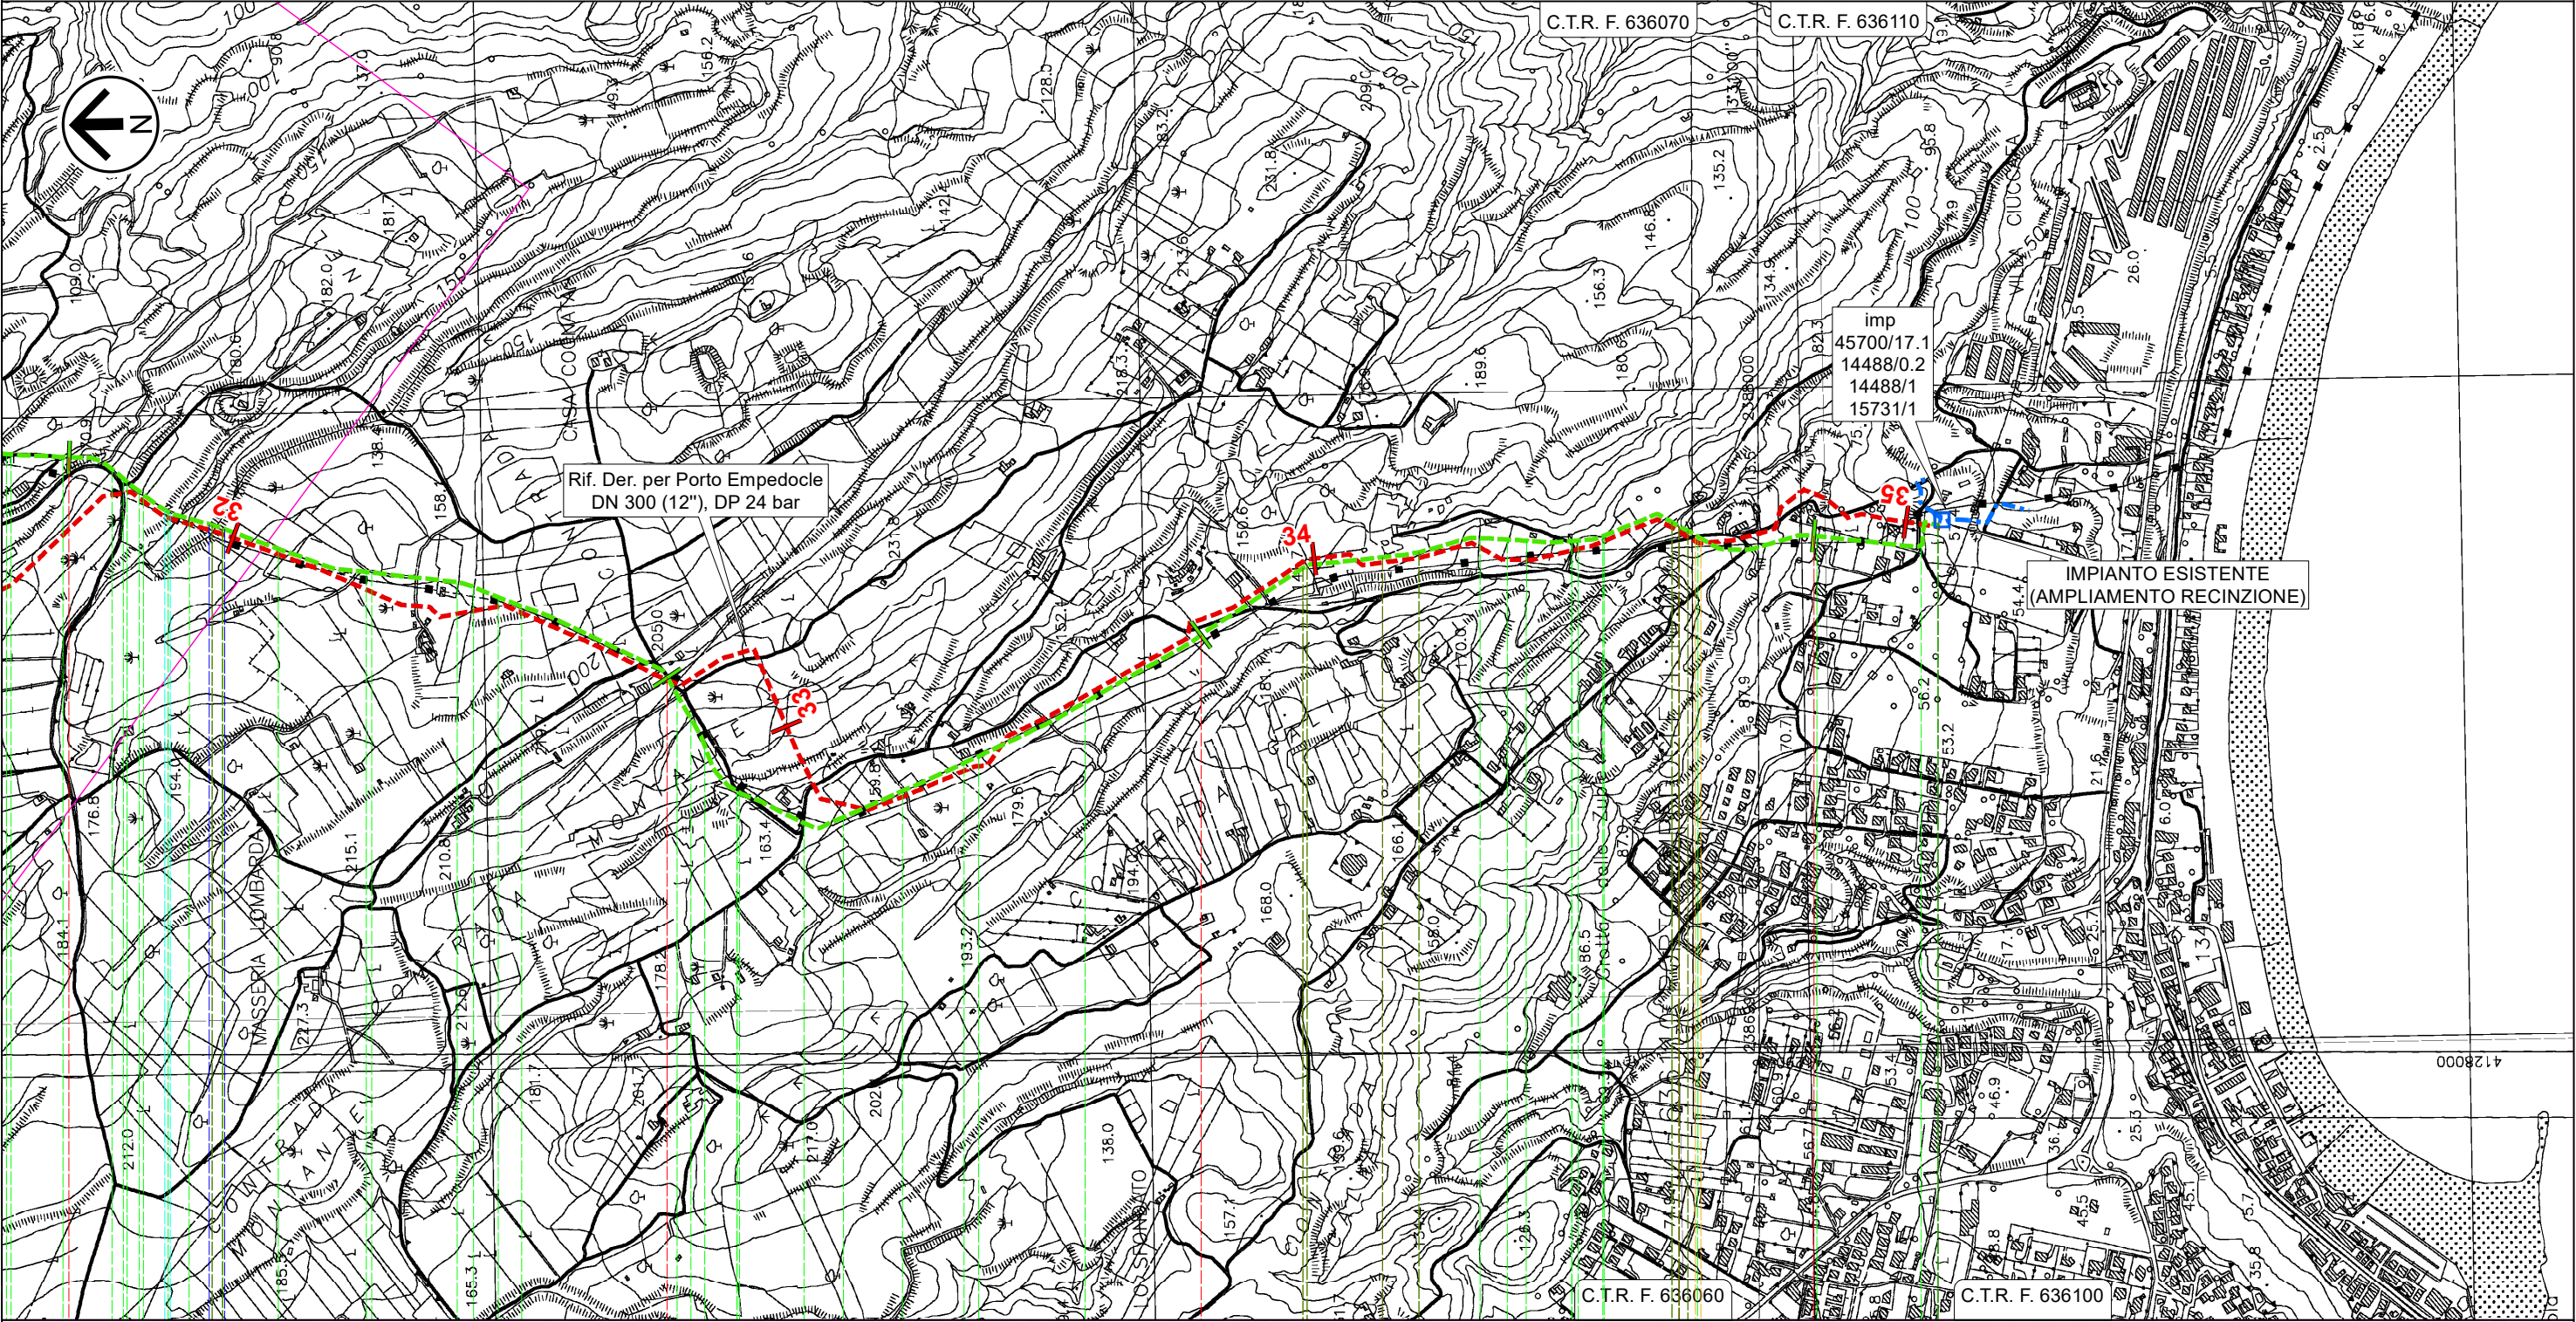

36 37 38 39 39,230

Porto Empedocle


AGRIGENTO

IMP n.45700/17.1 km 39,230

RIFACIMENTO DERIVAZIONE PER PORTO EMPEDOCLE
DN 300(12"), DP 24 bar ed opere connesse

2	Gen. 2025	Aggiornamento AU 327 per Prescrizioni VIA	Vagni A.	Brunetti M.	Mattei F.	Foglio 27 di 31
1	Ott. 2023	Emissione per Autorizzazione Unica	Vagni A.	Brunetti M.	Mattei F.	
INDICE	DATA	REVISIONI	ELABORATO	VERIFICATO	APPROVATO	
<div><div>snam</div><div></div></div>			<div><div>SAIPEM</div><div>Rif. SA: comm. 023113-105 / Dis.LB-D-83223</div></div>		Comm. NQ/R20133	Tav: 11A
			Dis. PG-OM-D-03223			Scala 1:10.000

Der. per Bompensiere DN 150 (6"), MOP 24 bar
OPERE DI MITIGAZIONE E RIPRISTINO

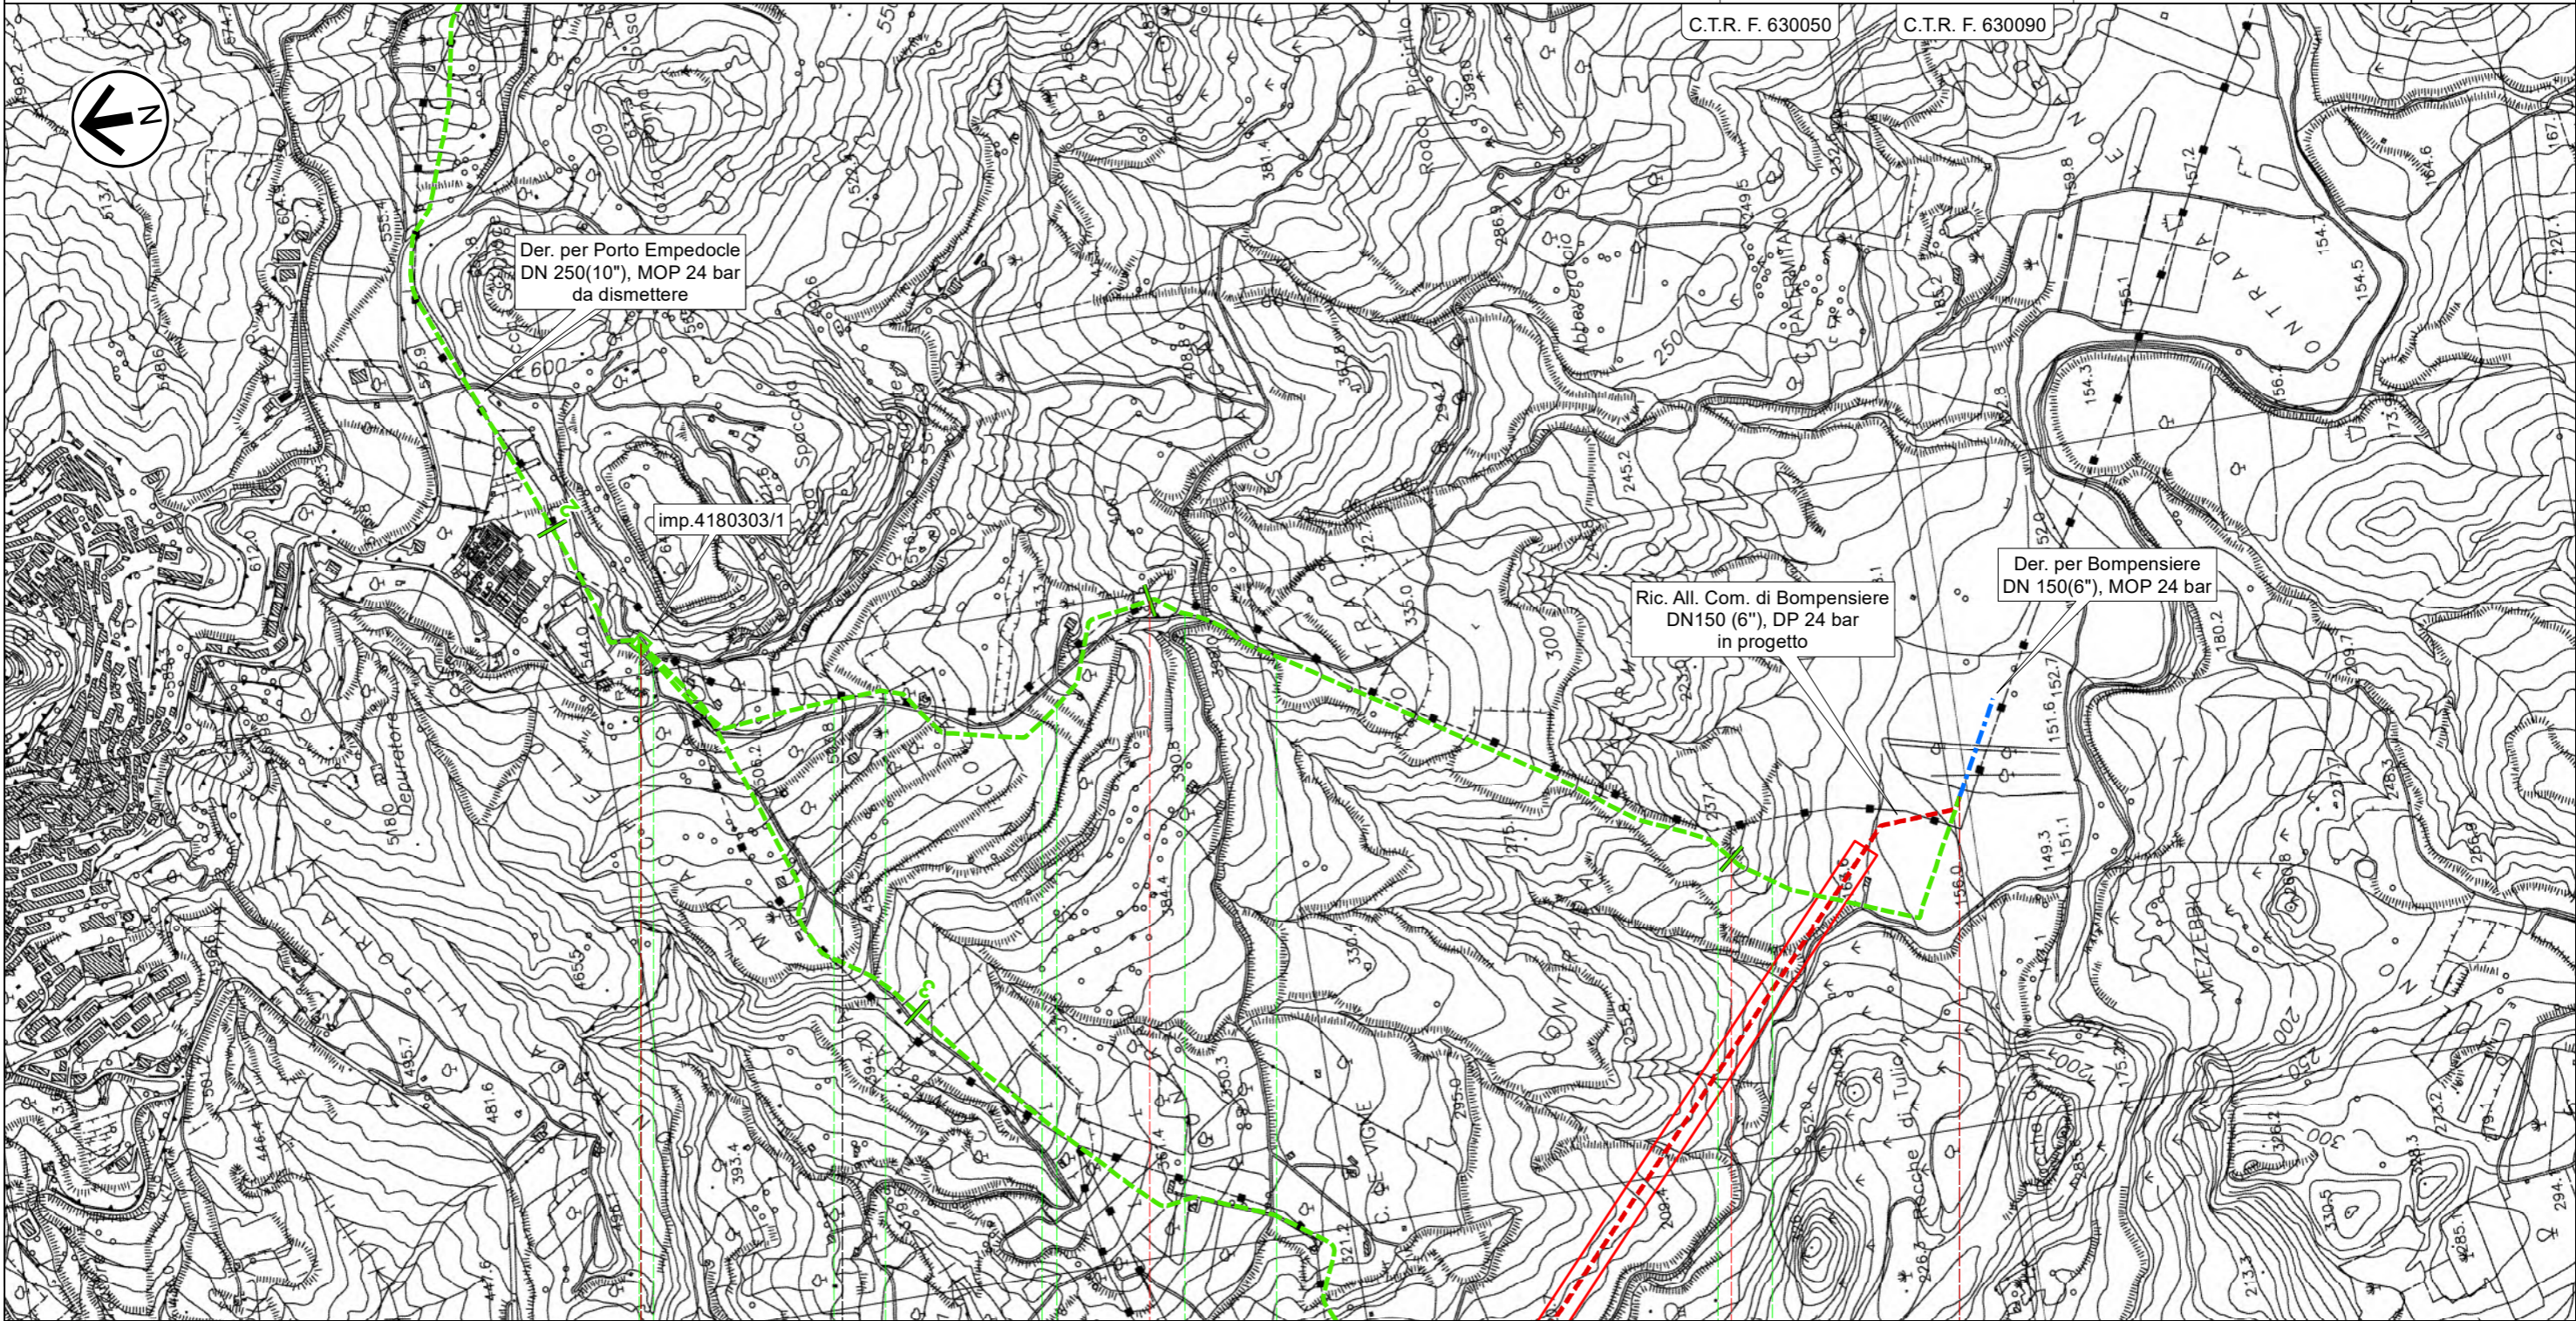

0

1


2

2,510

Sutera

Campofranco



CALTANISSETTA


 PIDS n.4180303/1 km 0,000



RIFACIMENTO DERIVAZIONE PER PORTO EMPEDOCLE
DN 300(12"), DP 24 bar ed opere connesse

Coll. Imp. Riduzione di Joppolo DN 200 (8"), MOP 24 bar
OPERE DI MITIGAZIONE E RIPRISTINO

2	Gen. 2025	Aggiornamento AU 327 per Prescrizioni VIA	Vagni A.	Brunetti M.	Mattei F.	Foglio 28 di 31
1	Ott. 2023	Emissione per Autorizzazione Unica	Vagni A.	Brunetti M.	Mattei F.	
INDICE	DATA	REVISIONI	ELABORATO	VERIFICATO	APPROVATO	
					Comm. NQ/R20133	Tav: 12A
Rif. SA: comm. 023113-105 / Dis.LB-D-83223			Dis. PG-OM-D-03223		Scala 1:10.000	

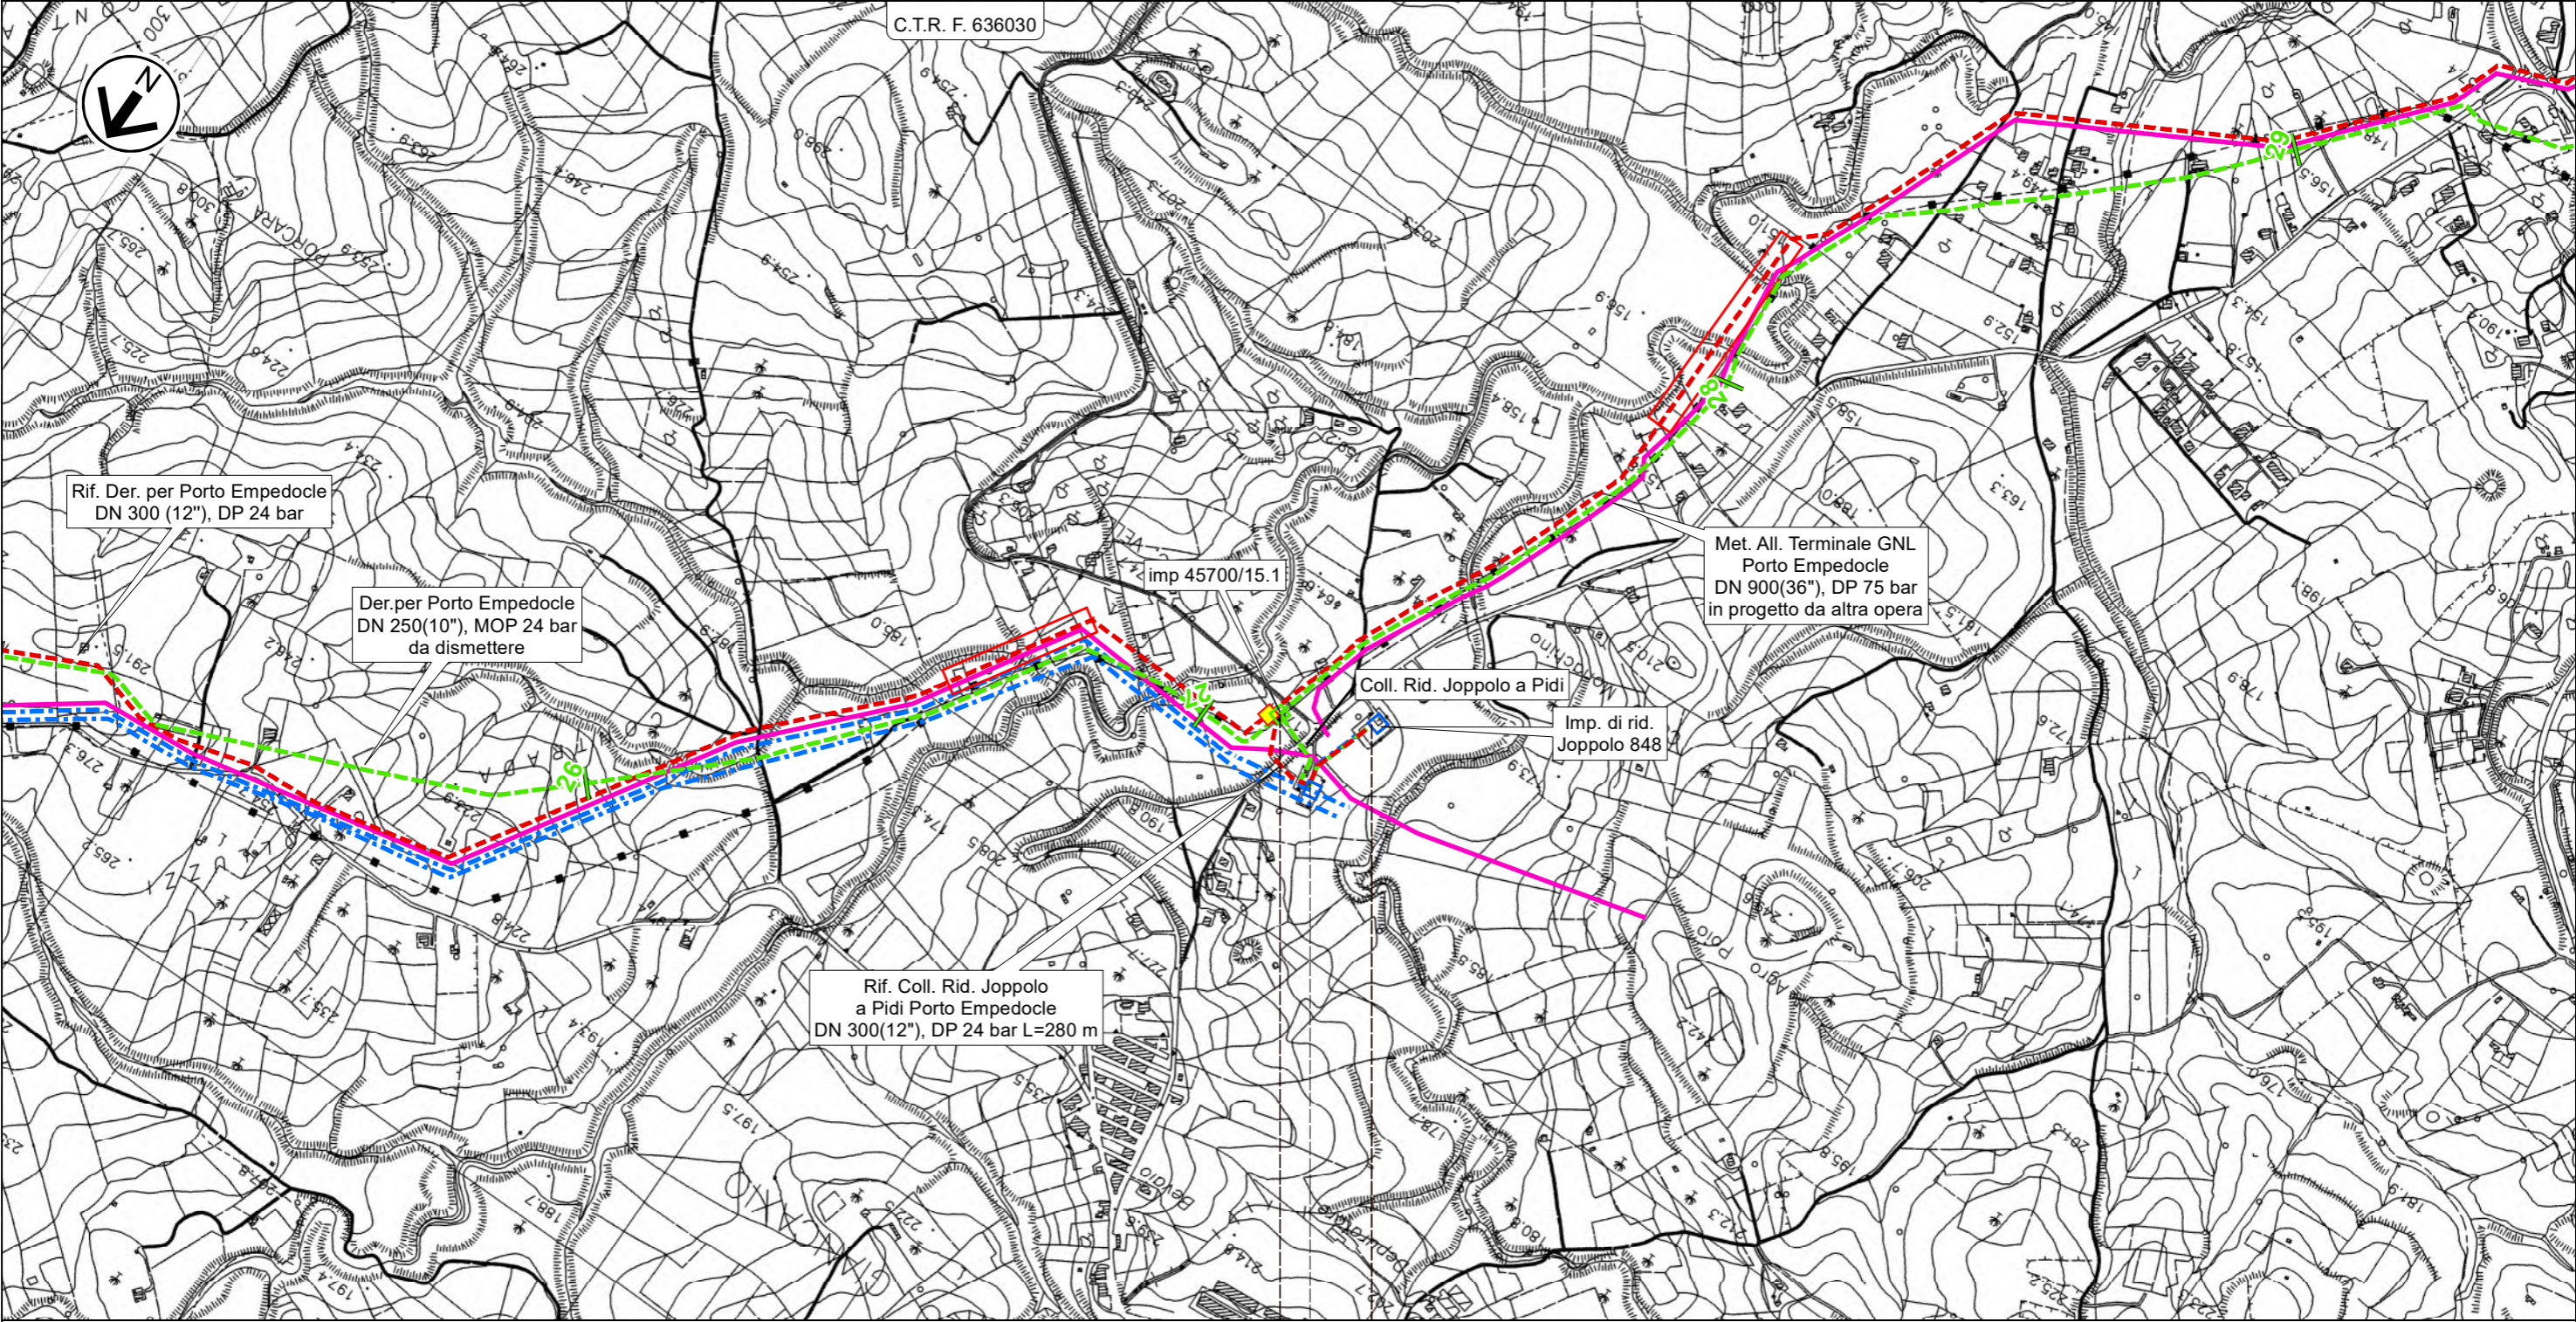

0 0,275

Joppolo Giancaxio


PIDI n.45700/15.1 km 0,000

AGRIGENTO

IMP. km 0,140



Impianto n.848 km 0,275

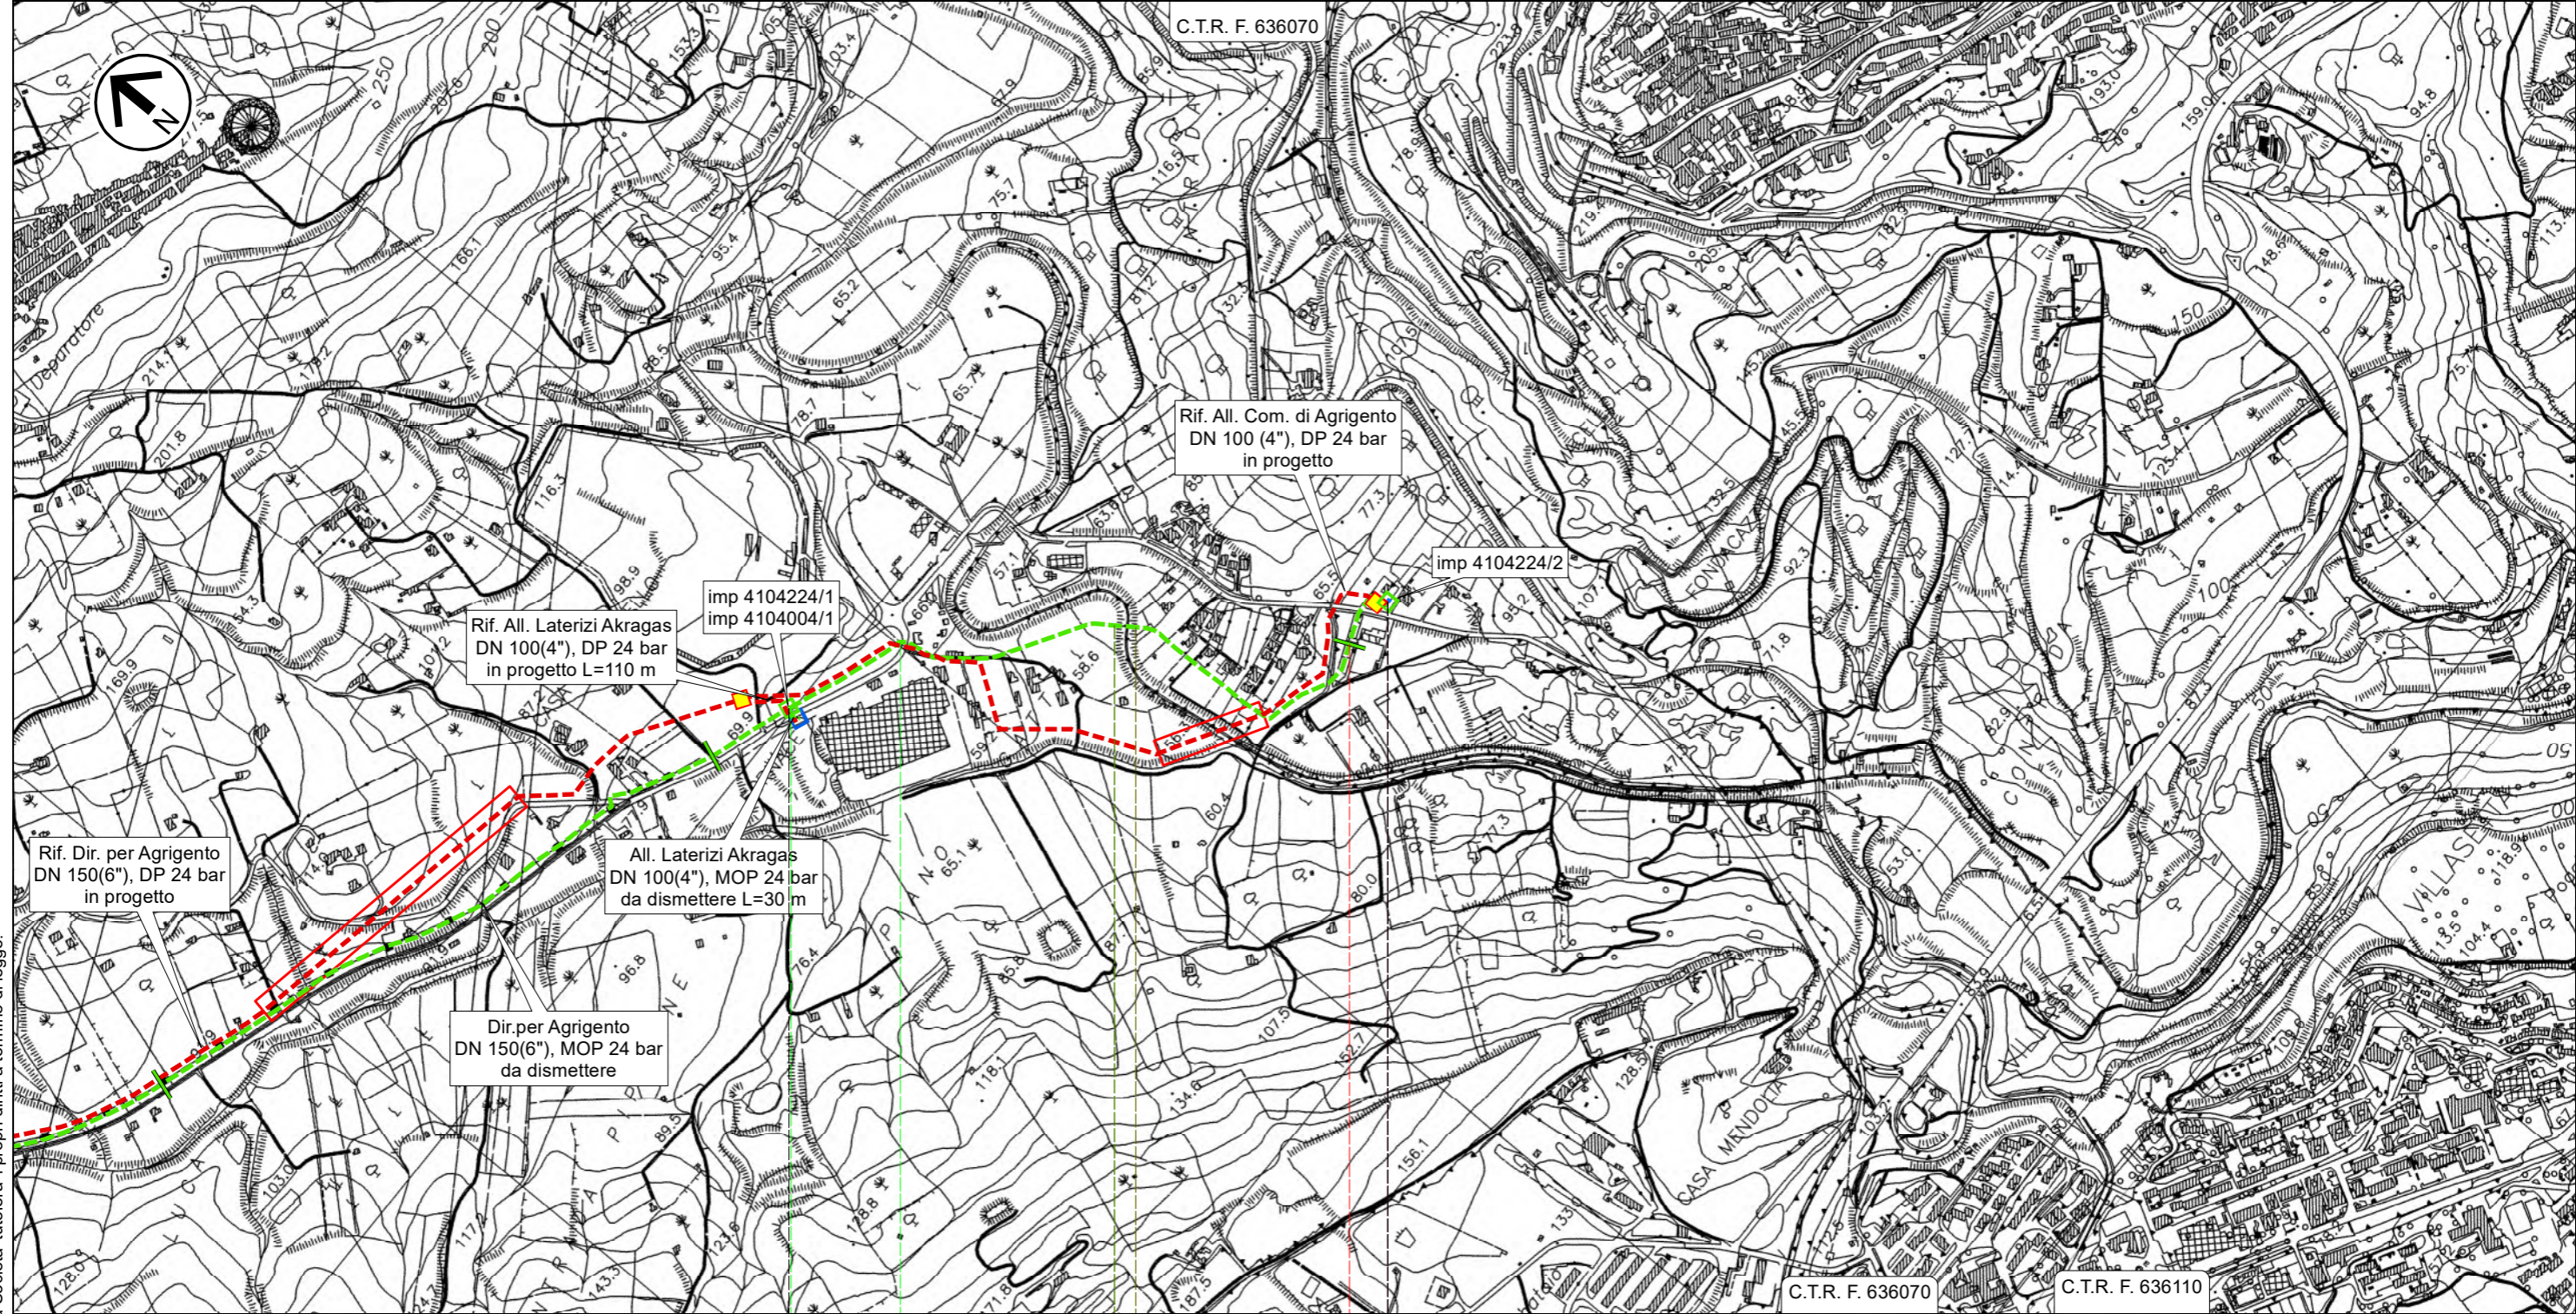2	Gen. 2025	Aggiornamento AU 327 per Prescrizioni VIA	Vagni A.	Brunetti M.	Mattei F.	Foglio 30 di 31
1	Ott. 2023	Emissione per Autorizzazione Unica	Vagni A.	Brunetti M.	Mattei F.	
INDICE	DATA	REVISIONI	ELABORATO	VERIFICATO	APPROVATO	
		 Rif. SA: comm. 023113-105 / Dis.LB-D-83223	Comm. NQ/R20133			Tav: 14A
			Dis. PG-OM-D-03223			Scala 1:10.000



✂ PIDA n.4104224/2 km 1,115

Il presente disegno e' di proprieta' aziendale - La Societa' tutela i propri diritti a termine di legge.

RIFACIMENTO DERIVAZIONE PER PORTO EMPEDOCLE DN 300(12"), DP 24 bar ed opere connesse				2	Gen. 2025	Aggiornamento AU 327 per Prescrizioni VIA	Vagni A.	Brunetti M.	Mattei F.	Foglio 31 di 31
				1	Ott. 2023	Emissione per Autorizzazione Unica	Vagni A.	Brunetti M.	Mattei F.	
				INDICE	DATA	REVISIONI	ELABORATO	VERIFICATO	APPROVATO	
OPERE DI MITIGAZIONE E RIPRISTINO							 Rif. SA: comm. 023113-105 / Dis.LB-D-83223		Comm. NQ/R20133	Scala 1:10.000
									Dis. PG-OM-D-03223	

LEGENDA

SIMBOLOGIA CARTOGRAFICA

-  Metanodotto in progetto

 Metanodotti in esercizio

 Metanodotti da porre fuori esercizio e recuperare

 Aree impianti stacco-terminale in progetto

 Aree impianti stacco-terminale esistenti

 Limite sovrapposizione fogli
-  Altri metanodotti in progetto

 Metanodotto in progetto da altra opera

 Impianti di linea in progetto

 Impianti di linea da porre fuori esercizio e recuperare

 Impianti di linea su rete in esercizio











 Impianti di linea in progetto da altra opera
- METODOLOGIE TRENCHLESS



 MICROTUNNEL

 TOC

 TRIVELLA SPINGITUBO

SIMBOLOGIA MECCANICA

-  Punto di intercettazione di linea (P.I.L.)
-  Punto di intercettazione di derivazione importante (P.I.D.I.)
-  Punto di intercettazione e Stacco By-Pass (P.I.S.B.)
-  Punto di intercettazione di derivazione semplice con stacco da P.I.L. (P.I.D.S.)
-  Punto di intercettazione e derivazione semplice con stacco da Linea (P.I.D.S.)
-  Punto di intercettazione con discaggio di allacciamento (P.I.D.A.)
-  Punto di sezionamento elettrico terminale (P.S.E.T.)
-  Punto predisposto per il discaggio di allacciamento (P.P.D.A.)
-  Stazione predisposta per lancio e ricevimento PIG
-  Impianto di riduzione/regolazione della pressione

Progressiva chilometrica	N.	
Comuni		
Province		
Impianti	 TIPO - N. - PROGR. km	 TIPO - N. - ESISTENTE
Opere di sostegno/consolidamento		
Opere di Regimazione	idraulica	
	superficiale	
Opere di Drenaggio		
Inerbimenti		
Piantagioni		