


Il presente disegno e' di proprieta' aziendale - La Societa' tutela i propri diritti a termine di legge.



COROGRAFIA Scala 1:500.000

3	Gen. 2025	Aggiornamento AU 327 per Prescrizioni VIA	Vagni A.	Brunetti M.	Mattei F.
2	Ott. 2023	Emissione per Autorizzazione Unica	Vagni A.	Brunetti M.	Mattei F.
1	Apr. 2023	Emissione per Integrazioni VIA	Gioacchini C.	Santi. G.	Mattei F.
0	Lug. 2022	Emissione per Permessi	Gioacchini C.	Santi. G.	Mattei F.
INDICE	DATA	REVISIONI	ELABORATO	VERIFICATO	APPROVATO
<div><div></div><div> Rif. SA: comm. 023113-105 / Dis.LB-D-83204</div></div>			Comm. NQ/R20133		
			Fg. 1 di 31		
RIFACIMENTO DERIVAZIONE PER PORTO EMPEDOCLE DN 300(12"), DP 24 bar ed opere connesse			Dis. PG-SR-D-03204		
			INDICE	0	1
				2	3
STRUMENTI DI TUTELA E PIANIFICAZIONE REGIONALE			Scala 1:10.000		
			Sostituisce il ... Sostituito dal ...		

RIFACIMENTO DERIVAZIONE PER PORTO EMPEDOCLE DN 300(12"), DP 24 bar ed opere connesse				3	Gen. 2025	Aggiornamento AU 327 per Prescrizioni VIA	Vagni A.	Brunetti M.	Mattei F.	Foglio 2 di 31
				2	Ott. 2023	Emissione per Autorizzazione Unica	Vagni A.	Brunetti M.	Mattei F.	
				INDICE	DATA	REVISIONI	ELABORATO	VERIFICATO	APPROVATO	
STRUMENTI DI TUTELA E PIANIFICAZIONE REGIONALE									Comm. NQ/R20133	Scala 1:10.000
				Rif. SA: comm. 023113-105 / Dis.LB-D-83204					Dis. PG-SR-D-03204	

METANODOTTI IN PROGETTO

- Rif. Der. per Porto Empedocle DN 300(12"), DP 24 bar - Tav. 1-9
- Rif. All. Com. di Campofranco DN 100(4"), DP 24 bar - Tav. 1
- Ric. All. Com. di Comitini DN 100(4"), DP 24 bar - Tav. 4
- Rif. All. Com. di Aragona DN 150(6"), DP 24 bar - Tav. 5
- Ric. All. Com. Bompensiere DN 150(6"), DP 24 bar - Tav. 10
- Rif. All. M&A Rinnovabili DN 100(4"), DP 24 bar - Tav. 11
- Rif. Col. Rid. Joppolo a PIDI P.to Empedocle DN 300(12"), DP 24 bar - Tav. 12
- Rif. Dir. per Agrigento DN 150(6"), DP 24 bar - Tav. 13
- Rif. All. Laterizi Akragas DN 100(4"), DP 24 bar - Tav. 13
- Rif. All. Com. di Agrigento DN 100 (4"), DP 24 bar - Tav. 14



METANODOTTI IN DISMISSIONE


- Der. per Porto Empedocle DN 250(10"), MOP 24 bar - Tav. 1A-10A
- All. Com. di Campofranco DN 100(4"), MOP 24 bar - Tav. 2A
- All. M&A Rinnovabili DN 100(4"), MOP 24 bar - Tav. 2A
- All. Com. di Comitini DN 100(4"), MOP 24 bar - Tav. 5A
- All. Com. di Aragona DN 150(6"), MOP 24 bar - Tav. 6A
- Der. per Bompensiere DN 150(6"), MOP 24 bar - Tav. 11A
- Col. Imp. Rid. di Joppolo DN 200(8"), MOP 24 bar - Tav. 12A
- Dir. per Agrigento DN 150(6"), MOP 24 bar - Tav. 13A
- All. Laterizi Akragas DN 100(4"), MOP 24 bar - Tav. 13A
- All. Com. di Agrigento DN 100 (4"), MOP 24 bar - Tav. 14A

RIFACIMENTO DERIVAZIONE PER PORTO EMPEDOCLE
DN 300(12"), DP 24 bar ed opere connesse

Rif. Der. per Porto Empedocle DN 300 (12"), DP 24 bar
Rif. All. Comune di Campofranco DN 100(4"), DP 24 bar



STRUMENTI DI TUTELA E PIANIFICAZIONE REGIONALE

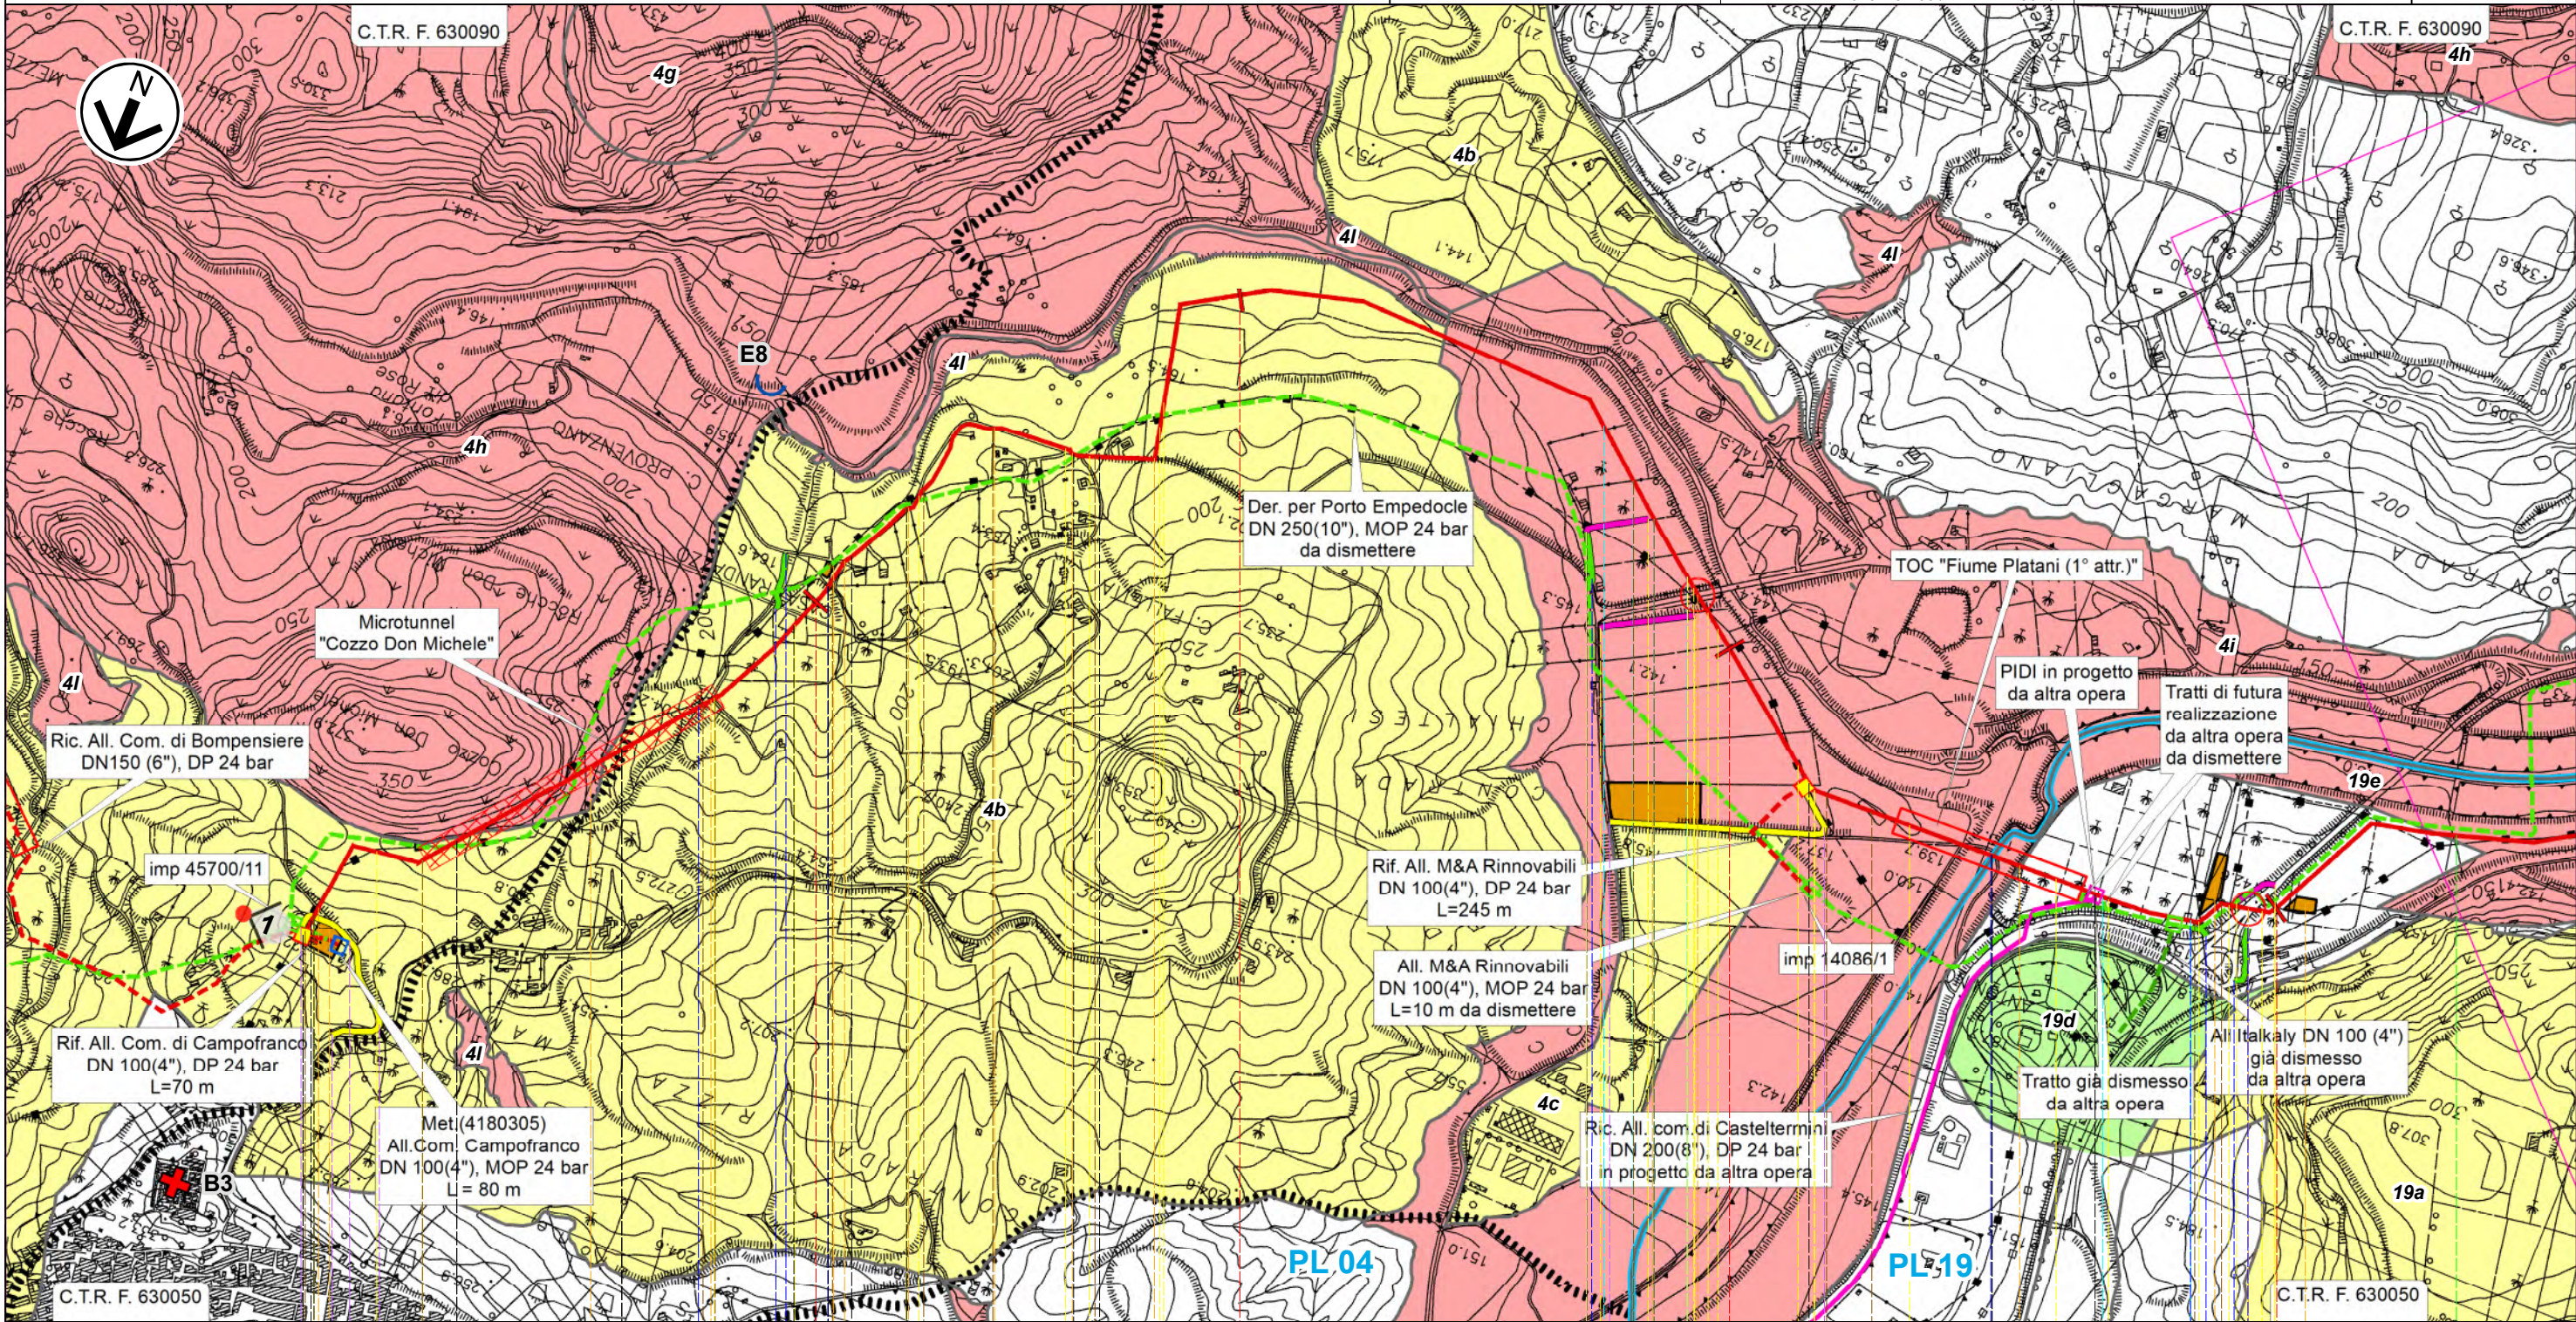3	Gen. 2025	Aggiornamento AU 327 per Prescrizioni VIA	Vagni A.	Brunetti M.	Mattei F.	Foglio 3 di 31
2	Ott. 2023	Emissione per Autorizzazione Unica	Vagni A.	Brunetti M.	Mattei F.	
INDICE	DATA	REVISIONI	ELABORATO	VERIFICATO	APPROVATO	
						Tav: 1
Rif. SA: comm. 023113-105 / Dis.LB-D-83204			Comm. NQ/R20133			Scala 1:10.000
			Dis. PG-SR-D-03204			





Il presente disegno e' di proprieta' aziendale - La Societa' tutelera' i propri diritti a termine di legge.

RIFACIMENTO DERIVAZIONE PER PORTO EMPEDOCLE
DN 300(12"), DP 24 bar ed opere connesse

3	Gen. 2025	Aggiornamento AU 327 per Prescrizioni VIA	Vagni A.	Brunetti M.	Mattei F.	Foglio 4 di 31
2	Ott. 2023	Emissione per Autorizzazione Unica	Vagni A.	Brunetti M.	Mattei F.	
INDICE	DATA	REVISIONI	ELABORATO	VERIFICATO	APPROVATO	
					Comm. NQ/R20133	Tav: 2
Rif. SA: comm. 023113-105 / Dis.LB-D-83204			Dis. PG-SR-D-03204			Scala 1:10.000

Rif. Der. per Porto Empedocle DN 300 (12"), DP 24 bar
STRUMENTI DI TUTELA E PIANIFICAZIONE REGIONALE

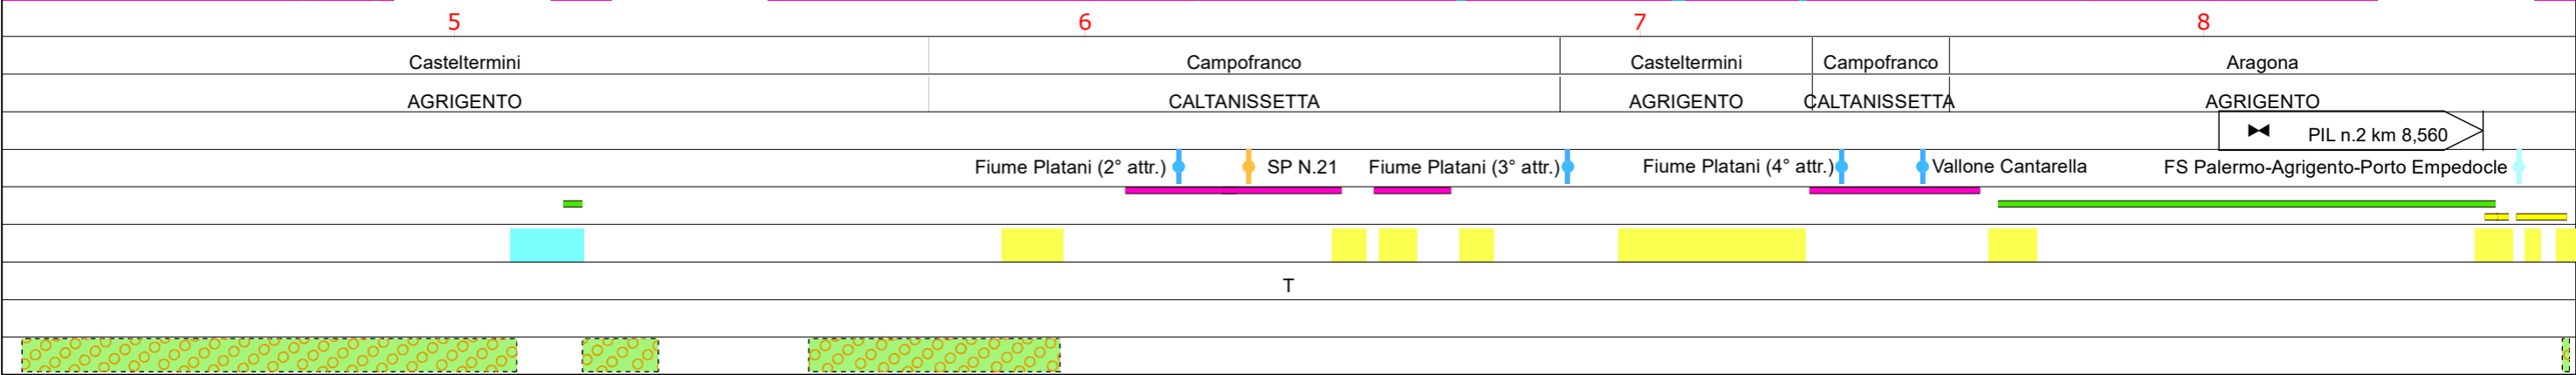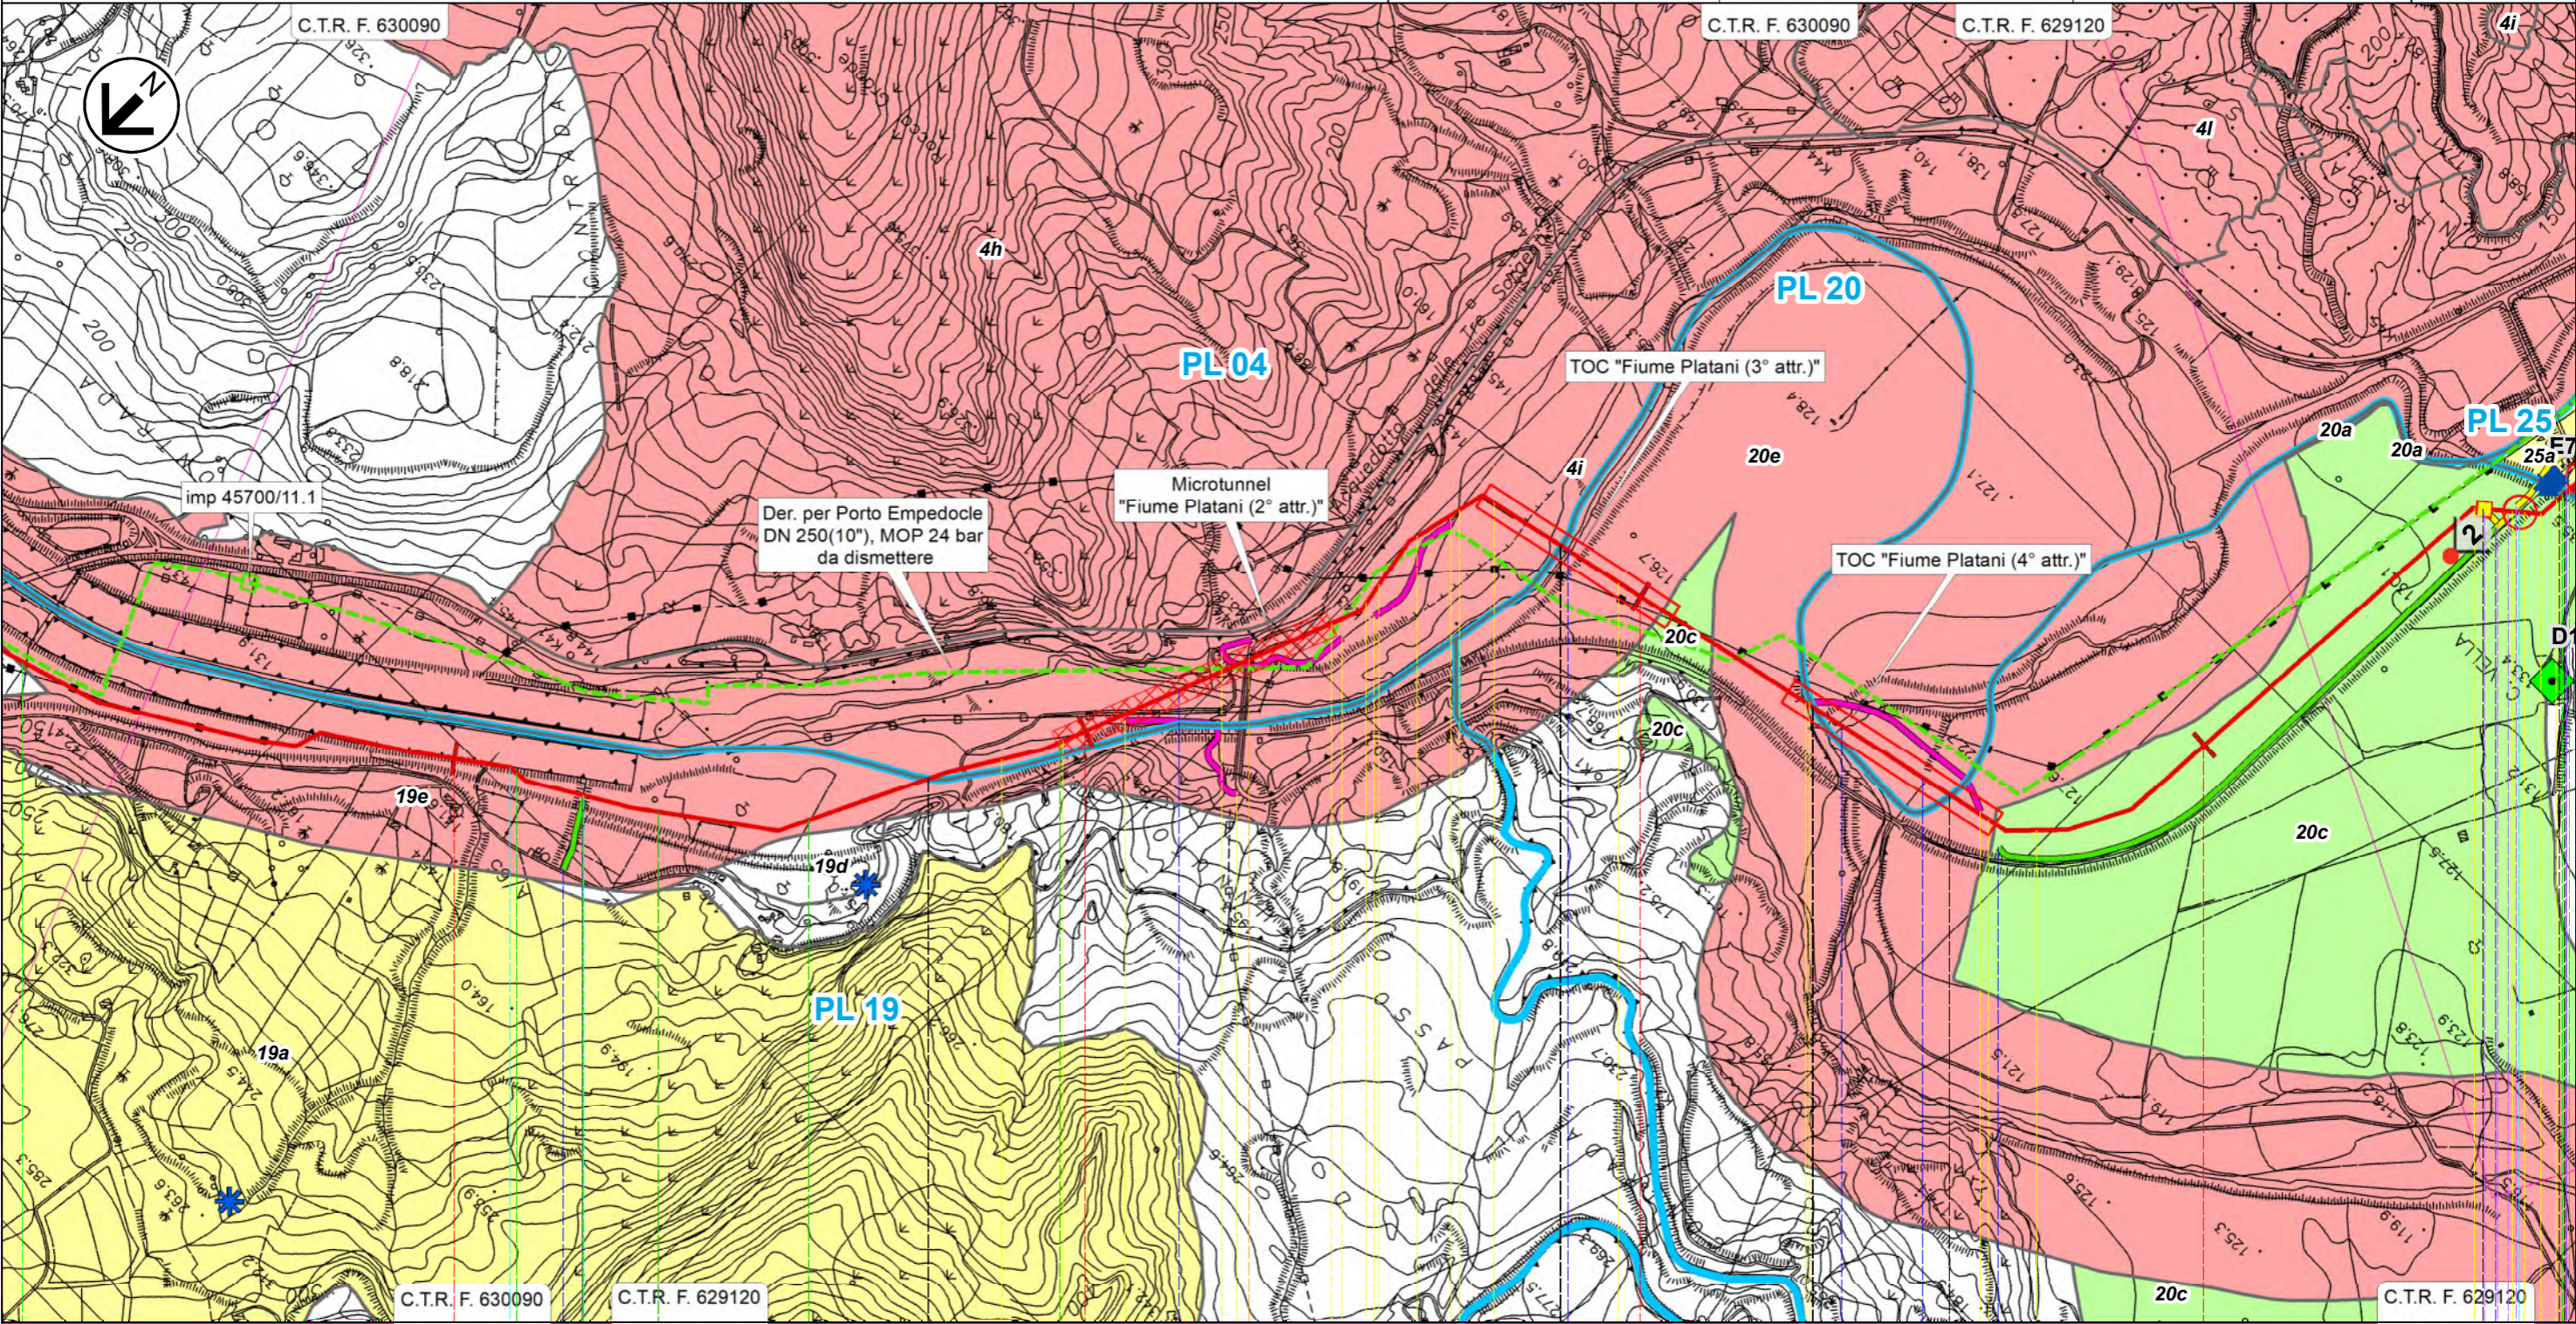


Il presente disegno e' di proprieta' aziendale - La Societa' tutelera' i propri diritti a termine di legge.

RIFACIMENTO DERIVAZIONE PER PORTO EMPEDOCLE
DN 300(12"), DP 24 bar ed opere connesse

3	Gen. 2025	Aggiornamento AU 327 per Prescrizioni VIA	Vagni A.	Brunetti M.	Mattei F.	Foglio 5 di 31
2	Ott. 2023	Emissione per Autorizzazione Unica	Vagni A.	Brunetti M.	Mattei F.	
INDICE	DATA	REVISIONI	ELABORATO	VERIFICATO	APPROVATO	
<div><div><div>snam</div></div><div><div>SAIPEM</div><div>Rif. SA: comm. 023113-105 / Dis.LB-D-83204</div></div></div>			Comm. NQ/R20133		Tav: 3	Scala 1:10.000
			Dis. PG-SR-D-03204			

Rif. Der. per Porto Empedocle DN 300 (12"), DP 24 bar
STRUMENTI DI TUTELA E PIANIFICAZIONE REGIONALE

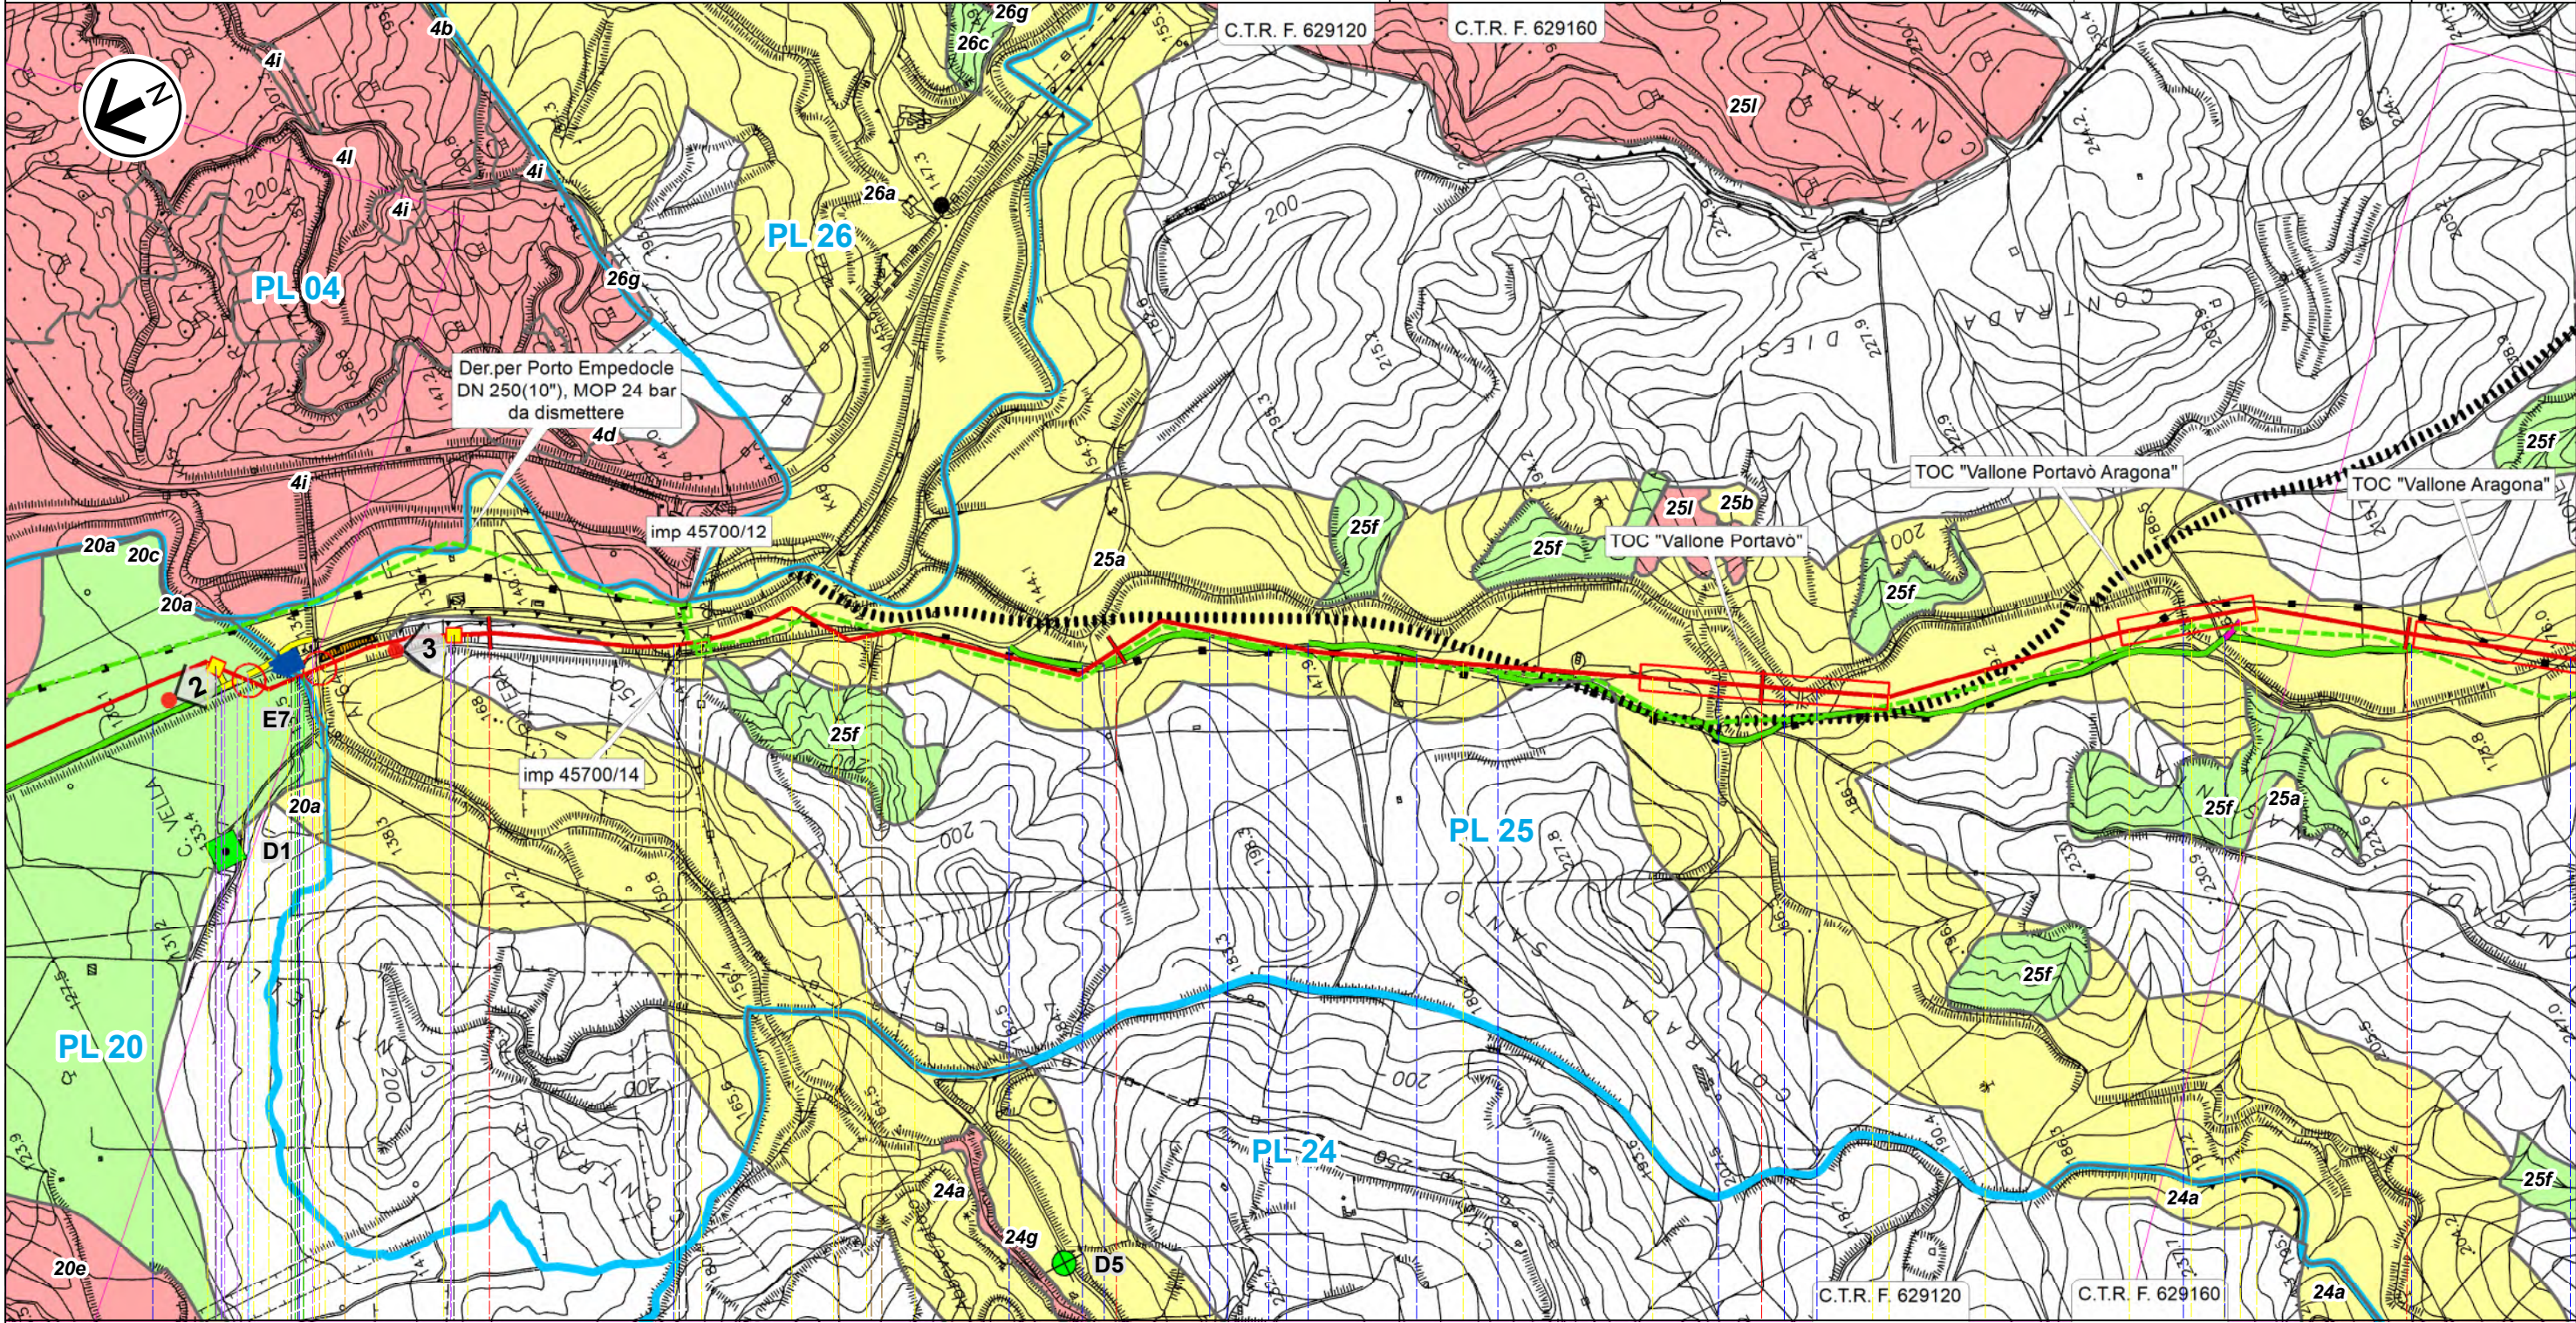

9

10

11

12

Aragona

AGRIGENTO

►► PIL n.2 km 8,560

◄◄ PIL n.3 km 8,950

FS Palermo-Agrigento
-Porto Empedocle

Vallone del Salto
SPC N.41

Fosso

Strada sterrata

Fosso Str.com.
percorrenza 40 m

Strada Sterrata
Strada Sterrata

Fosso

Strada Sterrata

Vallone Portavò

Vallone Portavò Aragona

Vallone Portavò Aragona

ST-D-03348

ST-D-03345



T



Il presente disegno e' di proprieta' aziendale - La Societa' tutelera' i propri diritti a termine di legge.

RIFACIMENTO DERIVAZIONE PER PORTO EMPEDOCLE
DN 300(12"), DP 24 bar ed opere connesse

Rif. Der. per Porto Empedocle DN 300 (12"), DP 24 bar
Ric. All.Com.di Comitini DN 100(4"), DP 24 bar

STRUMENTI DI TUTELA E PIANIFICAZIONE REGIONALE

3	Gen. 2025	Aggiornamento AU 327 per Prescrizioni VIA	Vagni A.	Brunetti M.	Mattei F.	Foglio 6 di 31
2	Ott. 2023	Emissione per Autorizzazione Unica	Vagni A.	Brunetti M.	Mattei F.	
INDICE	DATA	REVISIONI	ELABORATO	VERIFICATO	APPROVATO	
					Comm. NQ/R20133	Tav: 4
Rif. SA: comm. 023113-105 / Dis.LB-D-83204			Dis. PG-SR-D-03204		Scala 1:10.000	

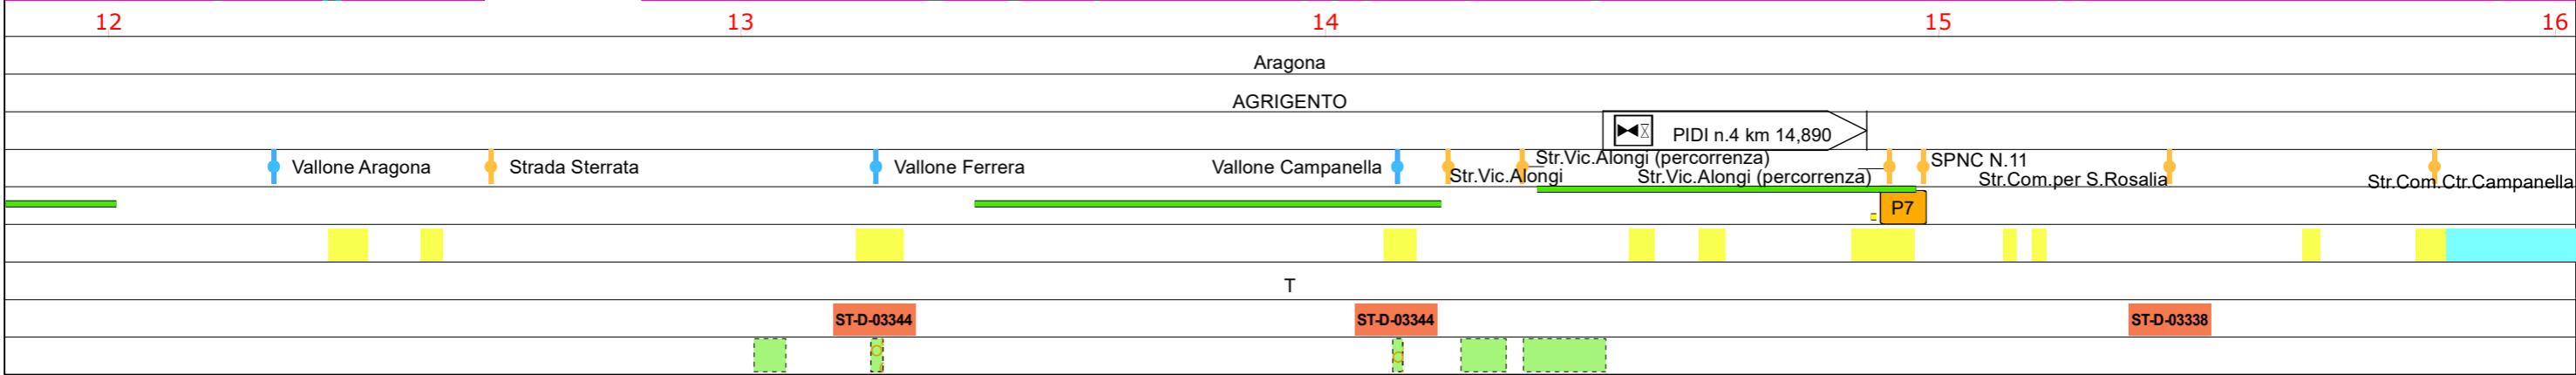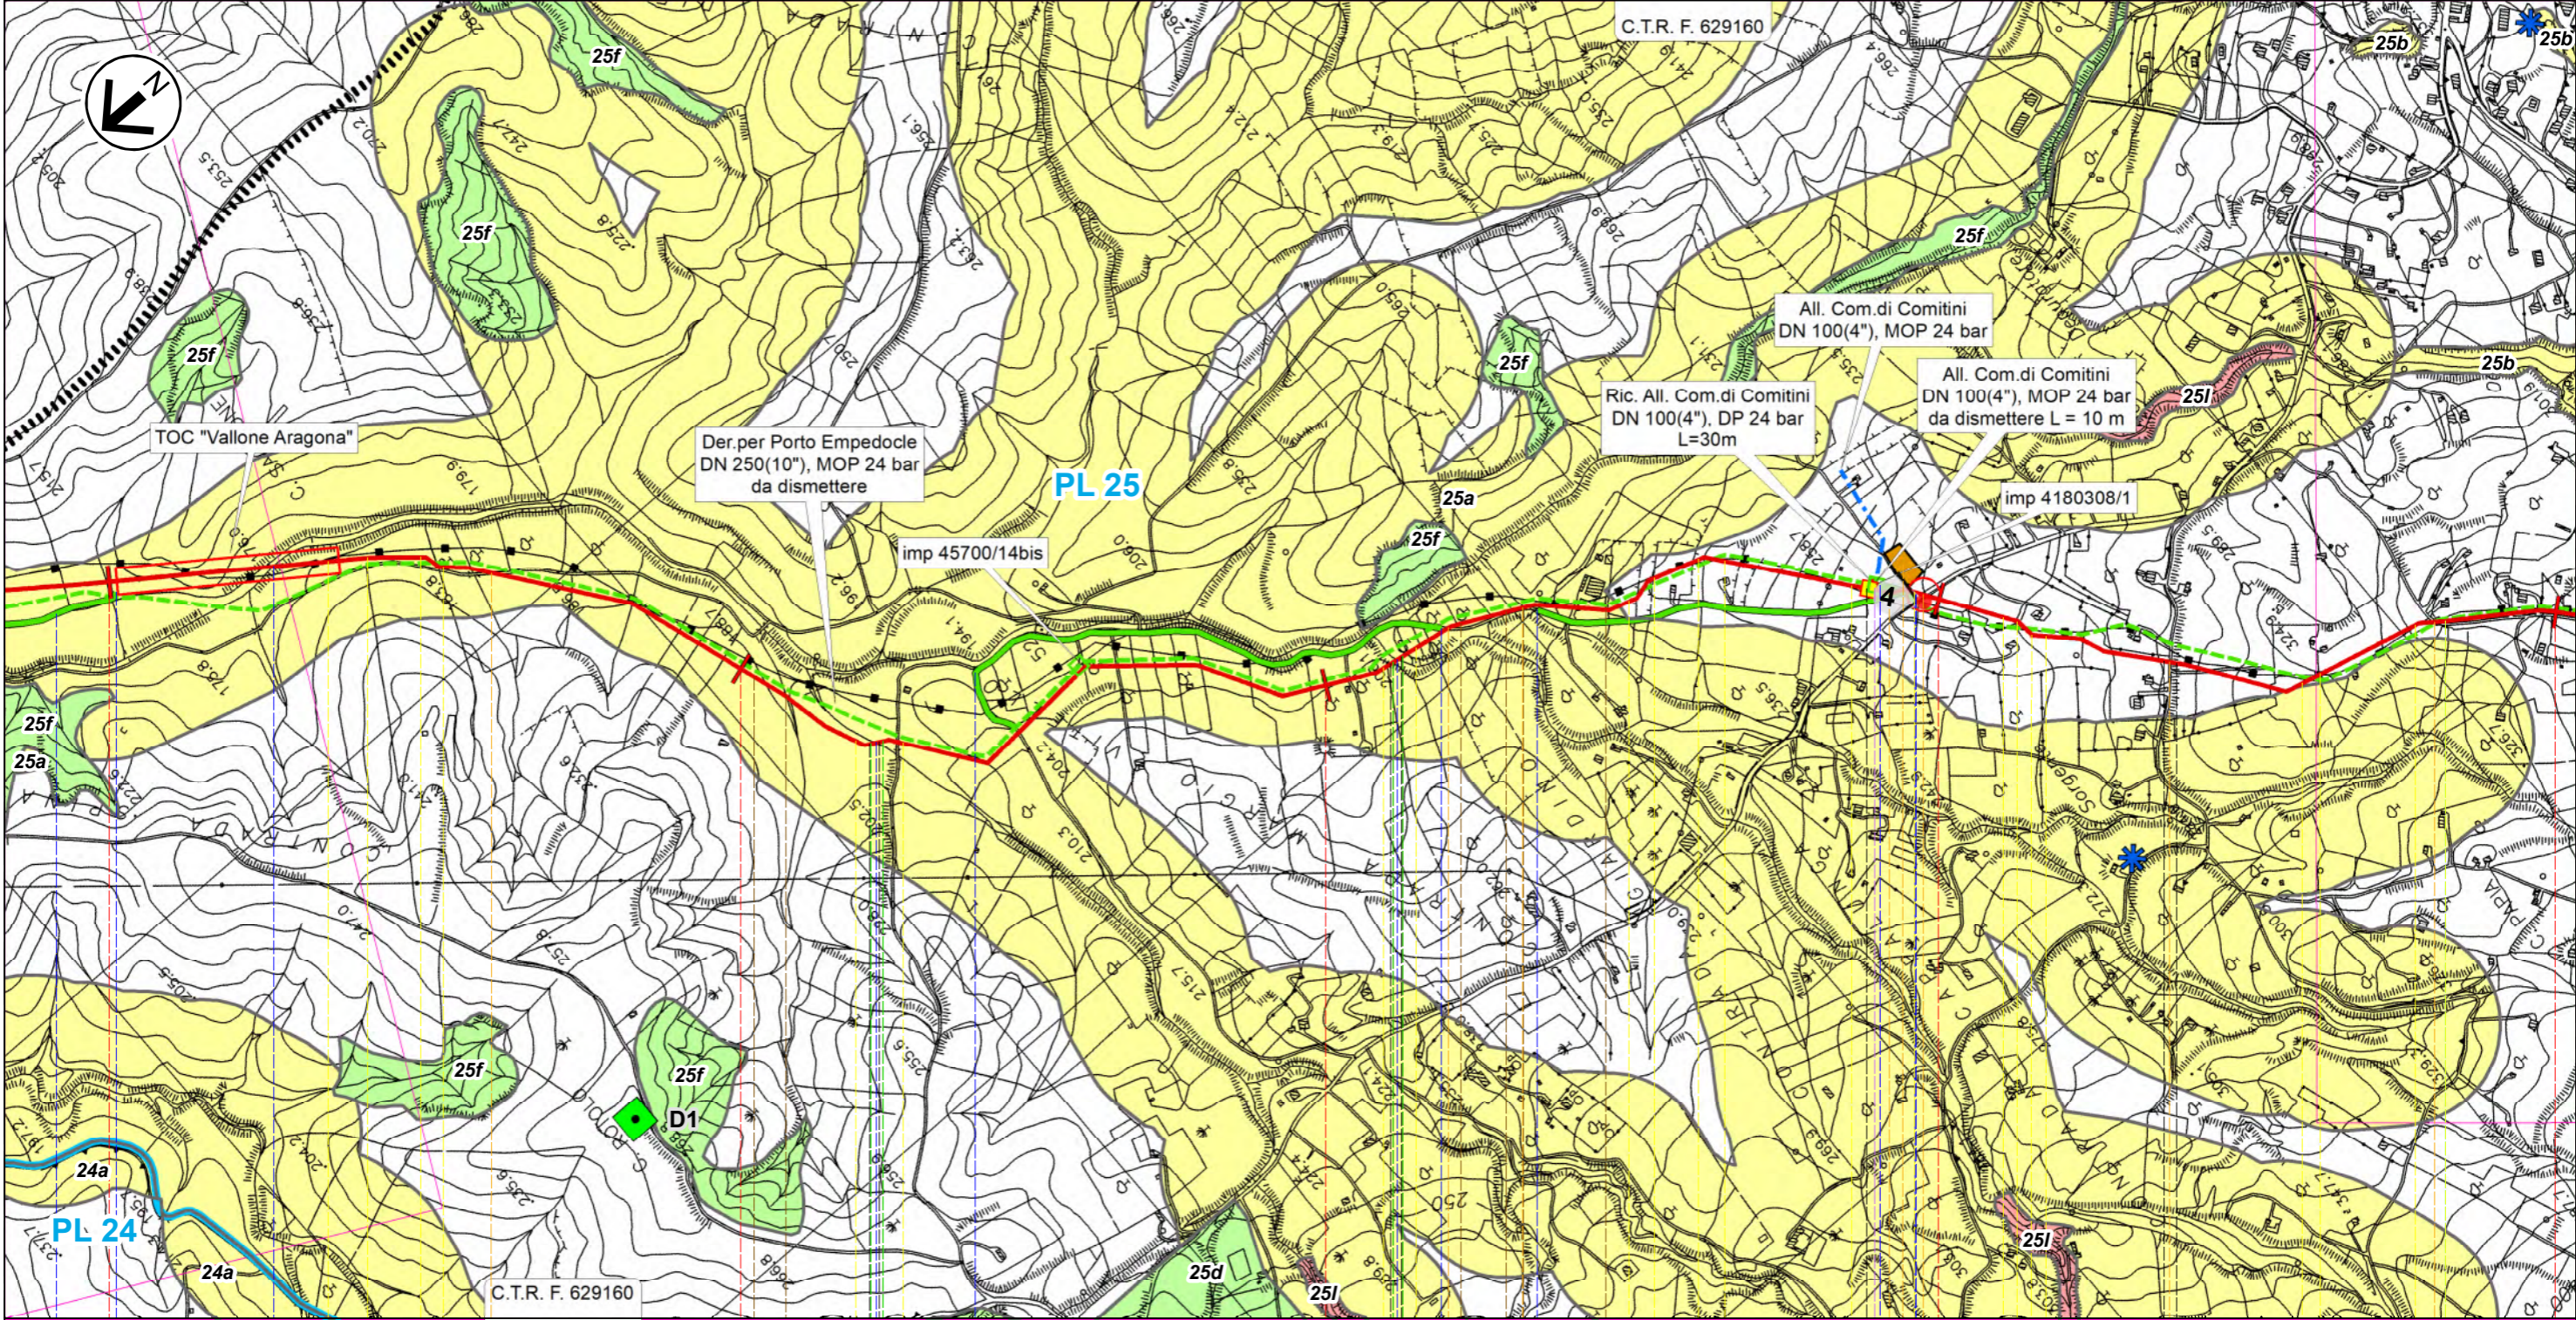




Il presente disegno e' di proprieta' aziendale - La Societa' tutelera' i propri diritti a termine di legge.

RIFACIMENTO DERIVAZIONE PER PORTO EMPEDOCLE
DN 300(12"), DP 24 bar ed opere connesse

Rif. Der. per Porto Empedocle DN 300 (12"), DP 24 bar
Rif. All.Com di Aragona DN 150(6"), DP 24 bar

STRUMENTI DI TUTELA E PIANIFICAZIONE REGIONALE

3	Gen. 2025	Aggiornamento AU 327 per Prescrizioni VIA	Vagni A.	Brunetti M.	Mattei F.	Foglio 7 di 31
2	Ott. 2023	Emissione per Autorizzazione Unica	Vagni A.	Brunetti M.	Mattei F.	
INDICE	DATA	REVISIONI	ELABORATO	VERIFICATO	APPROVATO	
						Tav: 5
Rif. SA: comm. 023113-105 / Dis.LB-D-83204			Comm. NQ/R20133 Dis. PG-SR-D-03204			Scala 1:10.000

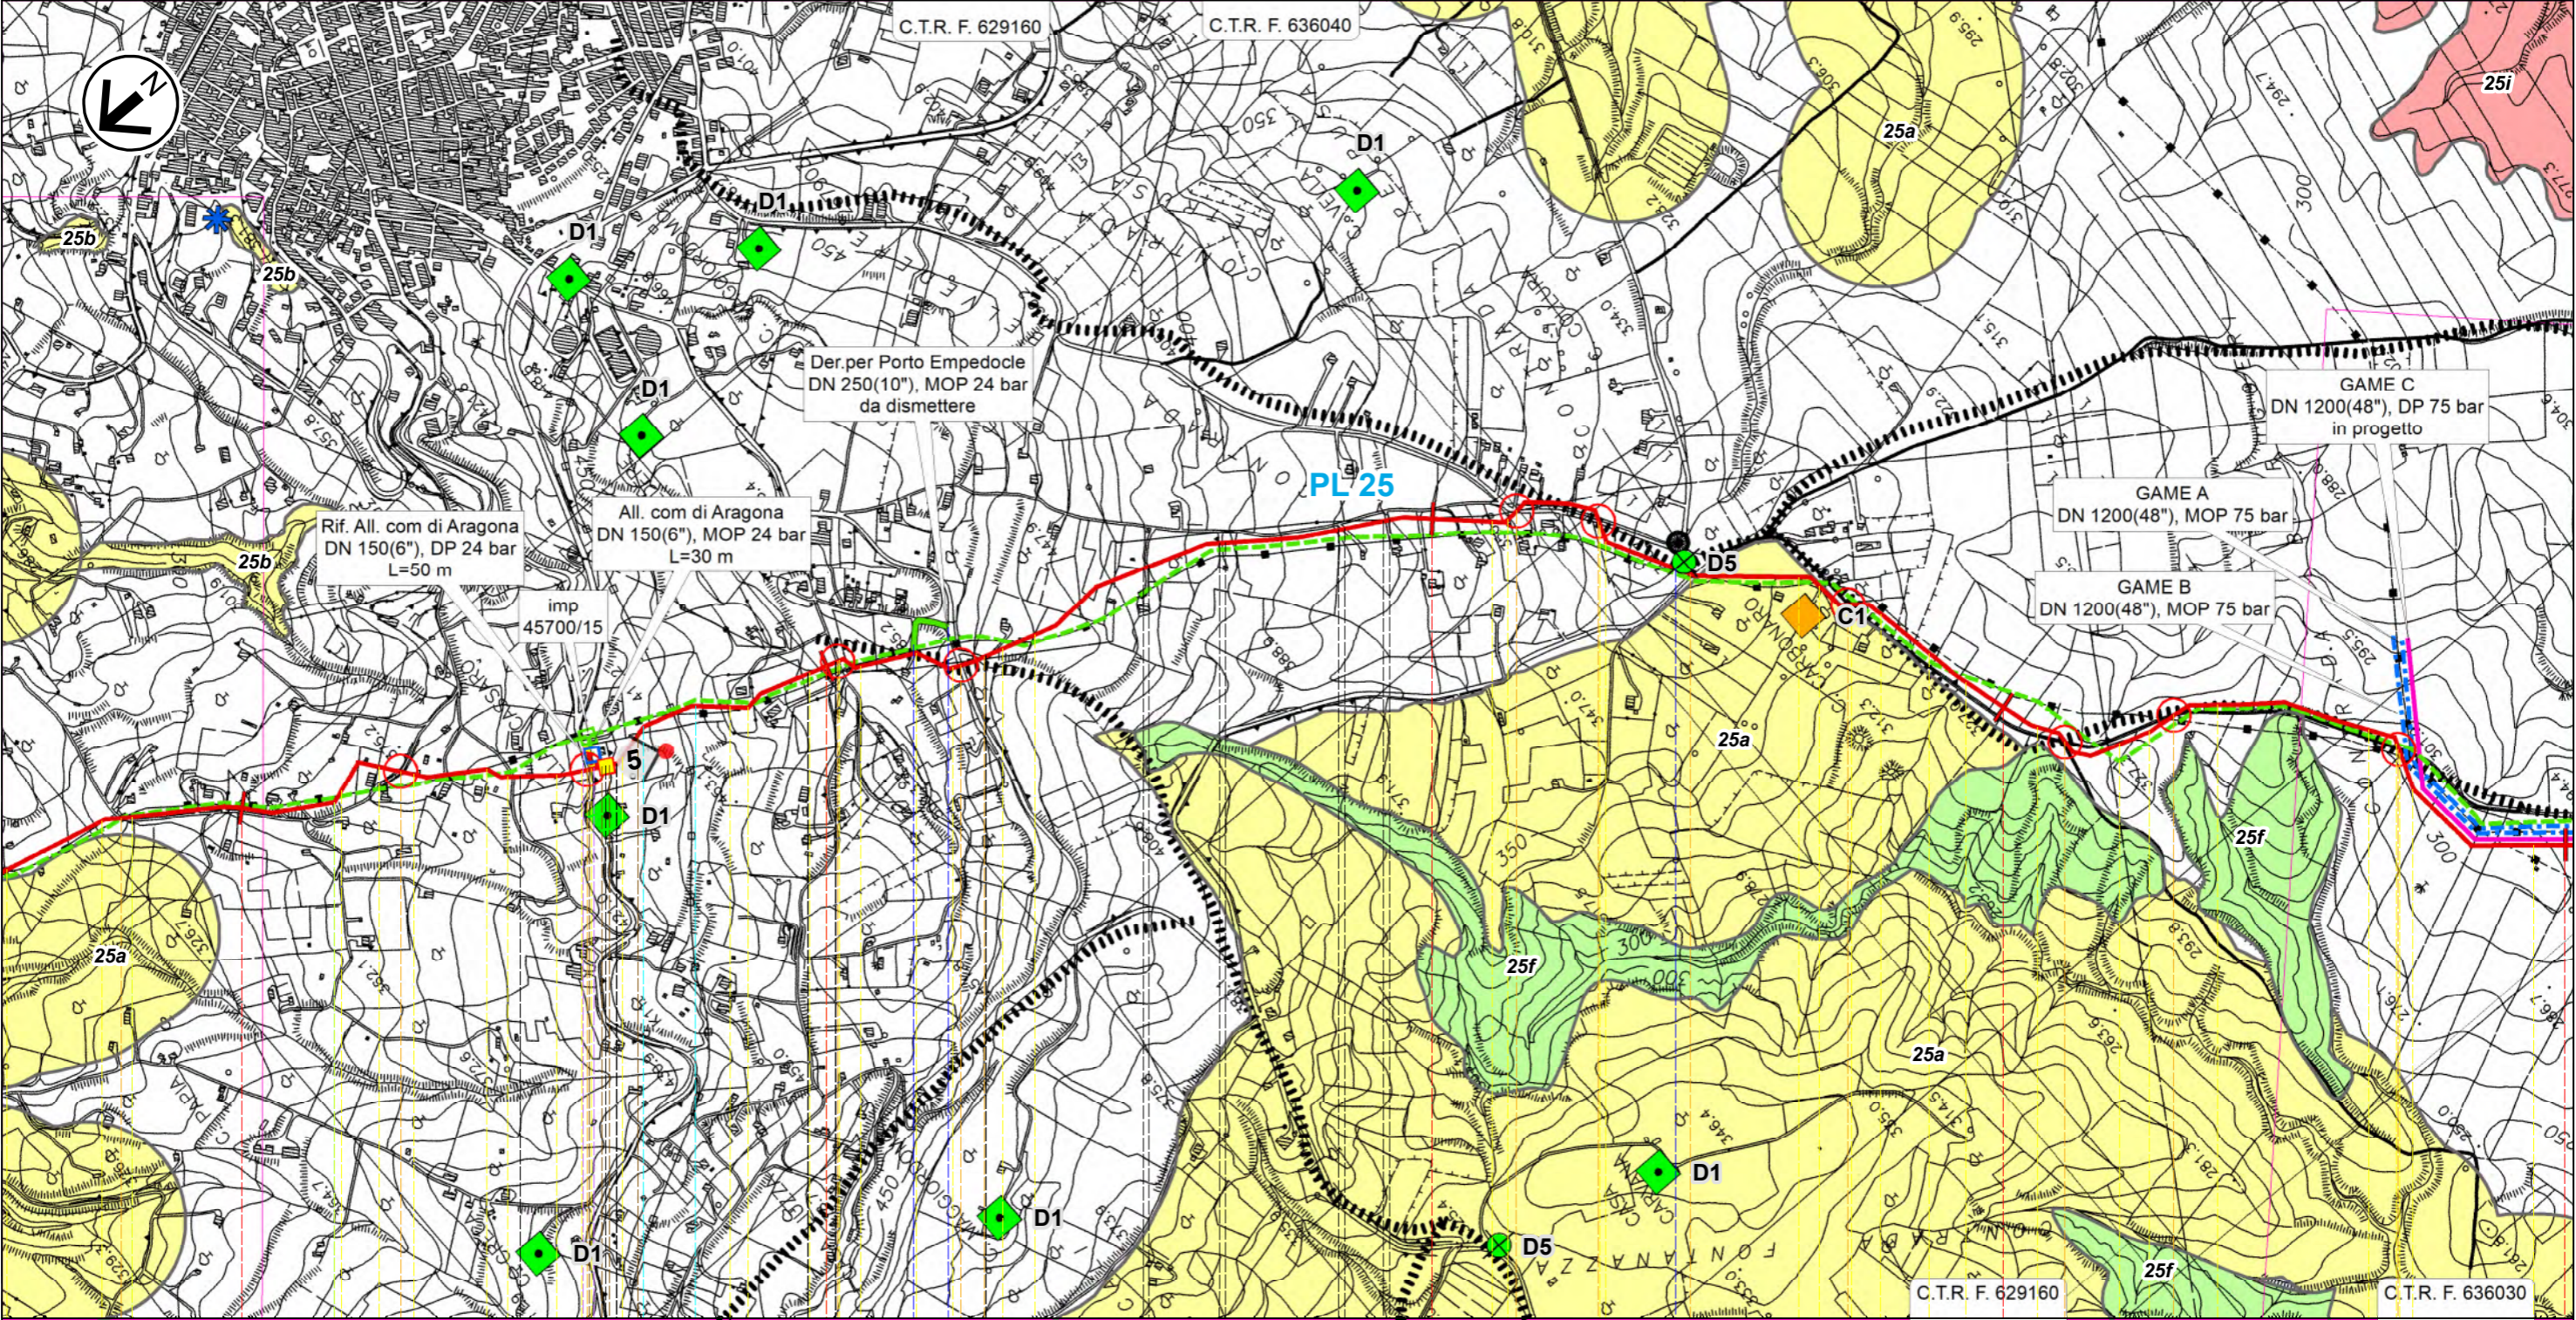

16

17

18

19

20

Aragona

AGRIGENTO

PIDI n.5+PIDA km 16,605

Str.Com.Contrada Campanella
Str.Com.Contrada Campanella

SP N.17-C
Str.Com.per S.Marco

Str.Com.
Regia Trazzera Vocale

Str.com
Fosso
Str.vic.Fontanazza
SPNC N.22

SPNC N.22
SPNC N.22

SPNC N.22

T

RT

T



RD

RT


T

ST-D-03331 ST-D-03331 ST-D-03331 ST-D-03331

RIFACIMENTO DERIVAZIONE PER PORTO EMPEDOCLE
DN 300(12"), DP 24 bar ed opere connesse

3	Gen. 2025	Aggiornamento AU 327 per Prescrizioni VIA	Vagni A.	Brunetti M.	Mattei F.	Foglio 8 di 31
2	Ott. 2023	Emissione per Autorizzazione Unica	Vagni A.	Brunetti M.	Mattei F.	
INDICE	DATA	REVISIONI	ELABORATO	VERIFICATO	APPROVATO	
						Tav: 6
Rif. SA: comm. 023113-105 / Dis.LB-D-83204			Comm. NQ/R20133 Dis. PG-SR-D-03204			Scala 1:10.000

Rif. Der. per Porto Empedocle DN 300 (12"), DP 24 bar
STRUMENTI DI TUTELA E PIANIFICAZIONE REGIONALE

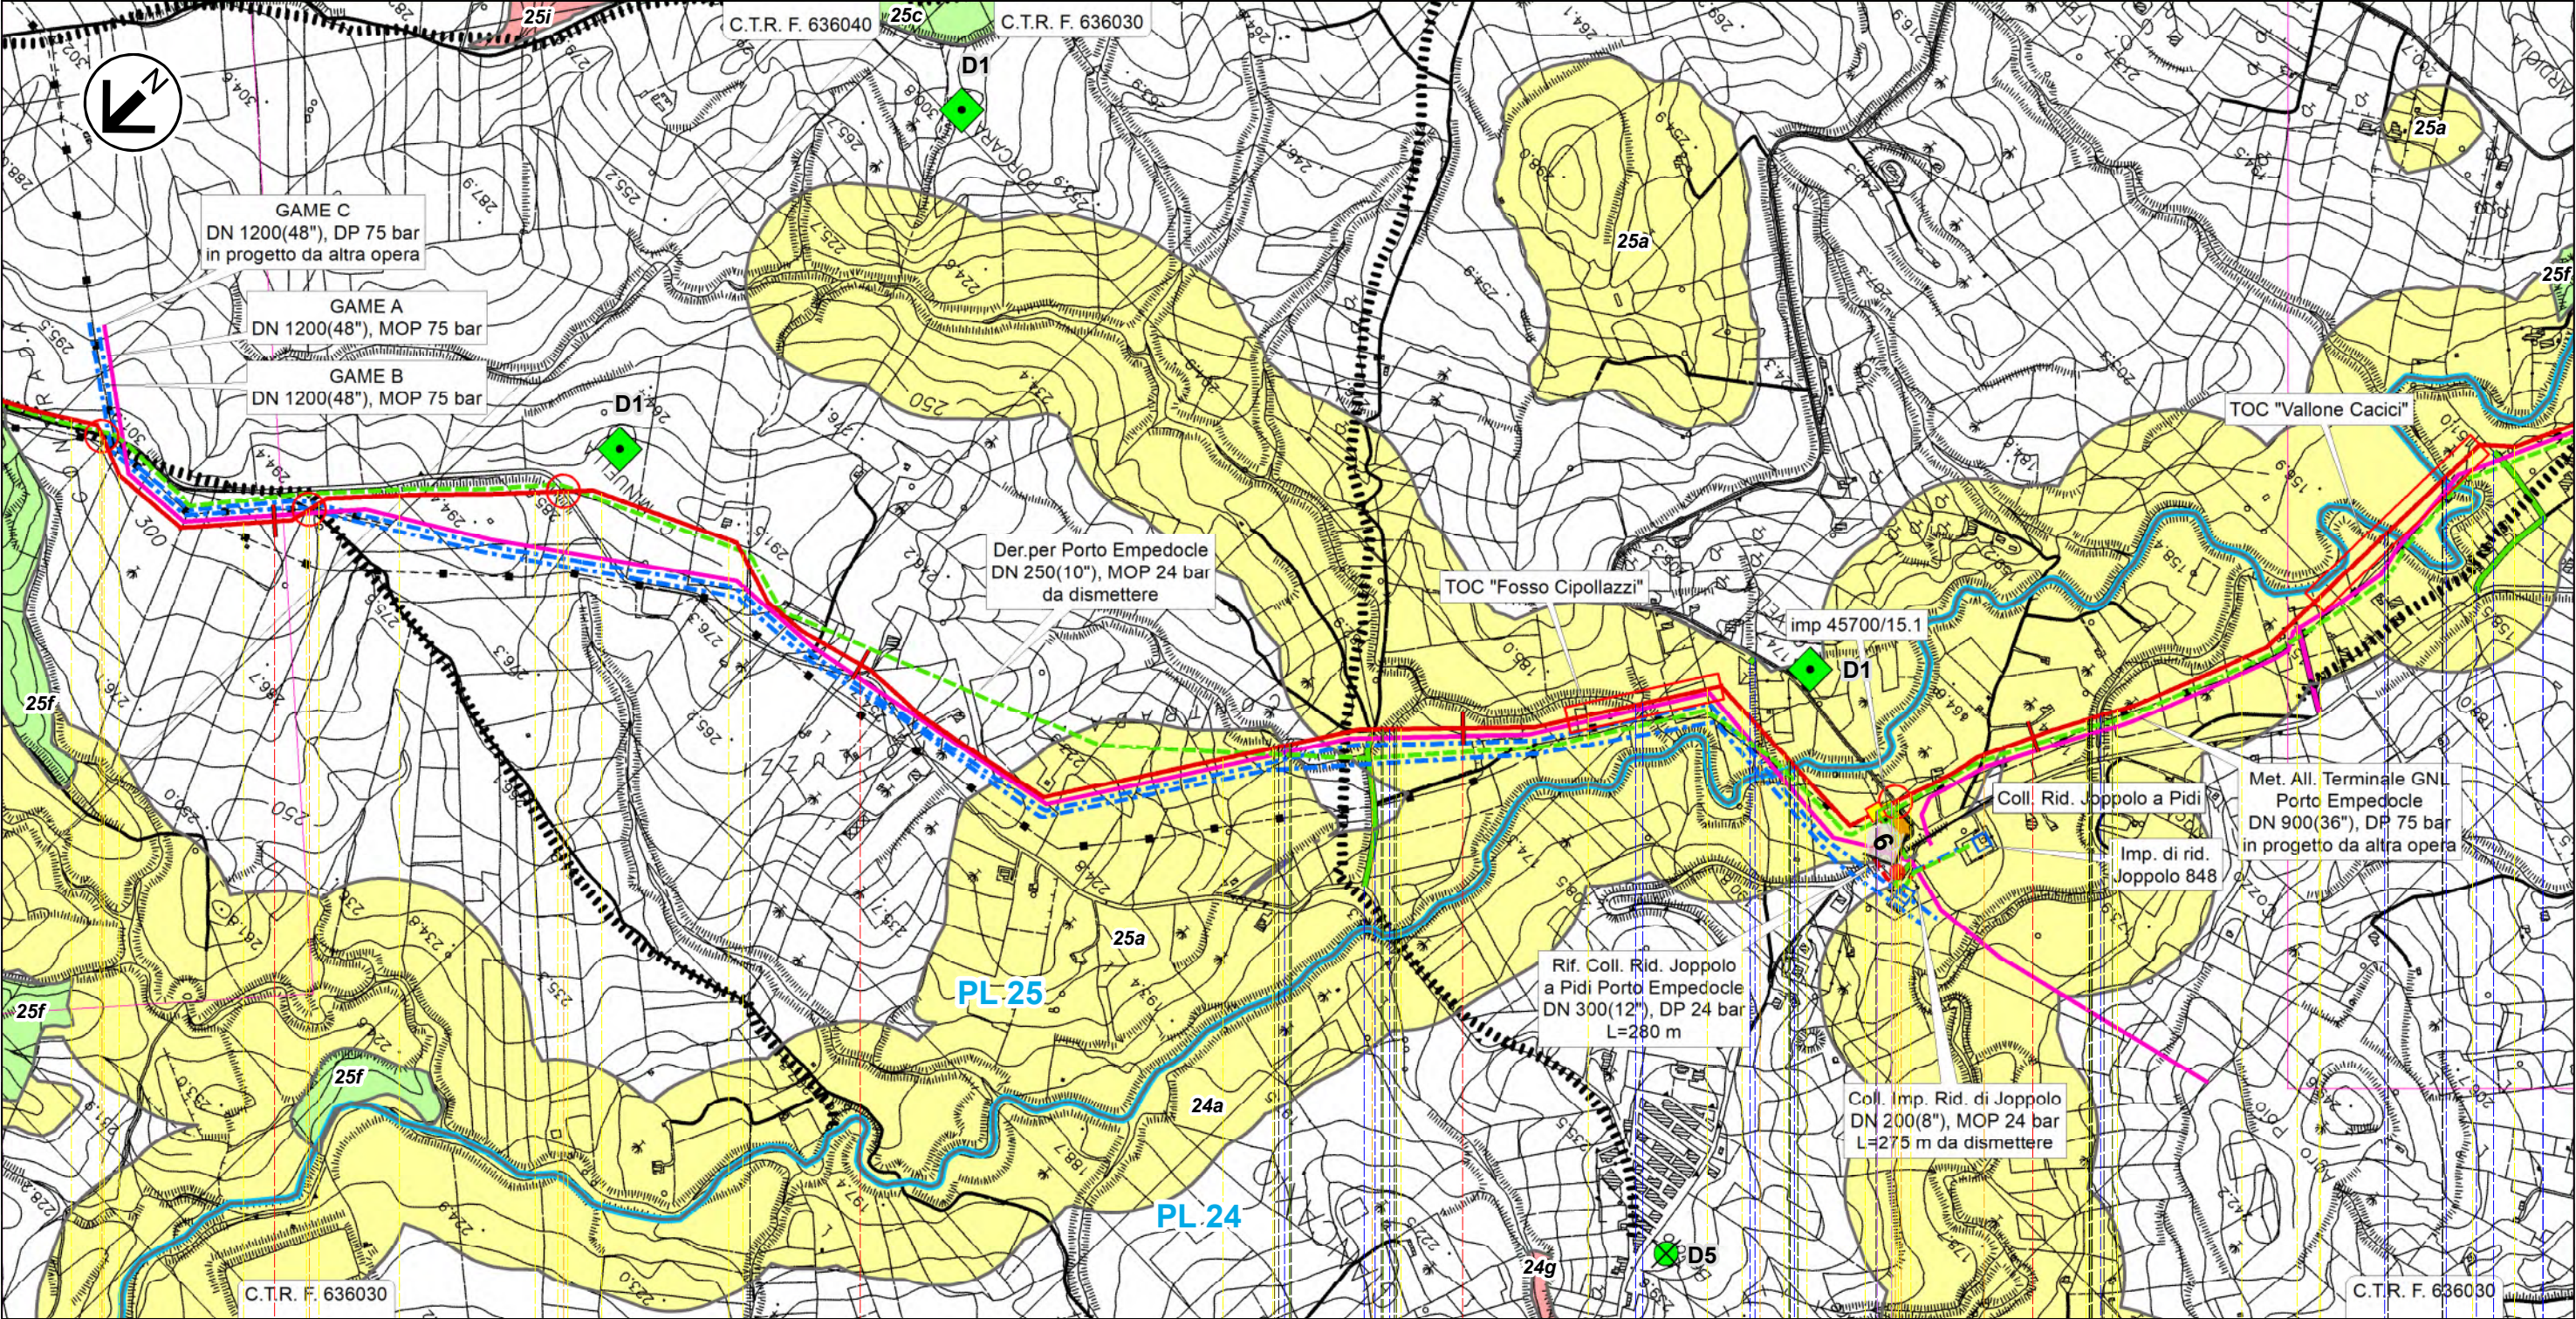


RIFACIMENTO DERIVAZIONE PER PORTO EMPEDOCLE
DN 300(12"), DP 24 bar ed opere connesse

3	Gen. 2025	Aggiornamento AU 327 per Prescrizioni VIA	Vagni A.	Brunetti M.	Mattei F.	Foglio 9 di 31
2	Ott. 2023	Emissione per Autorizzazione Unica	Vagni A.	Brunetti M.	Mattei F.	
INDICE	DATA	REVISIONI	ELABORATO	VERIFICATO	APPROVATO	
			Comm. NQ/R20133			Tav: 7
			Dis. PG-SR-D-03204			Scala 1:10.000

Rif. Der. per Porto Empedocle DN 300 (12"), DP 24 bar
STRUMENTI DI TUTELA E PIANIFICAZIONE REGIONALE



Rif. SA: comm. 023113-105 / Dis.LB-D-83204

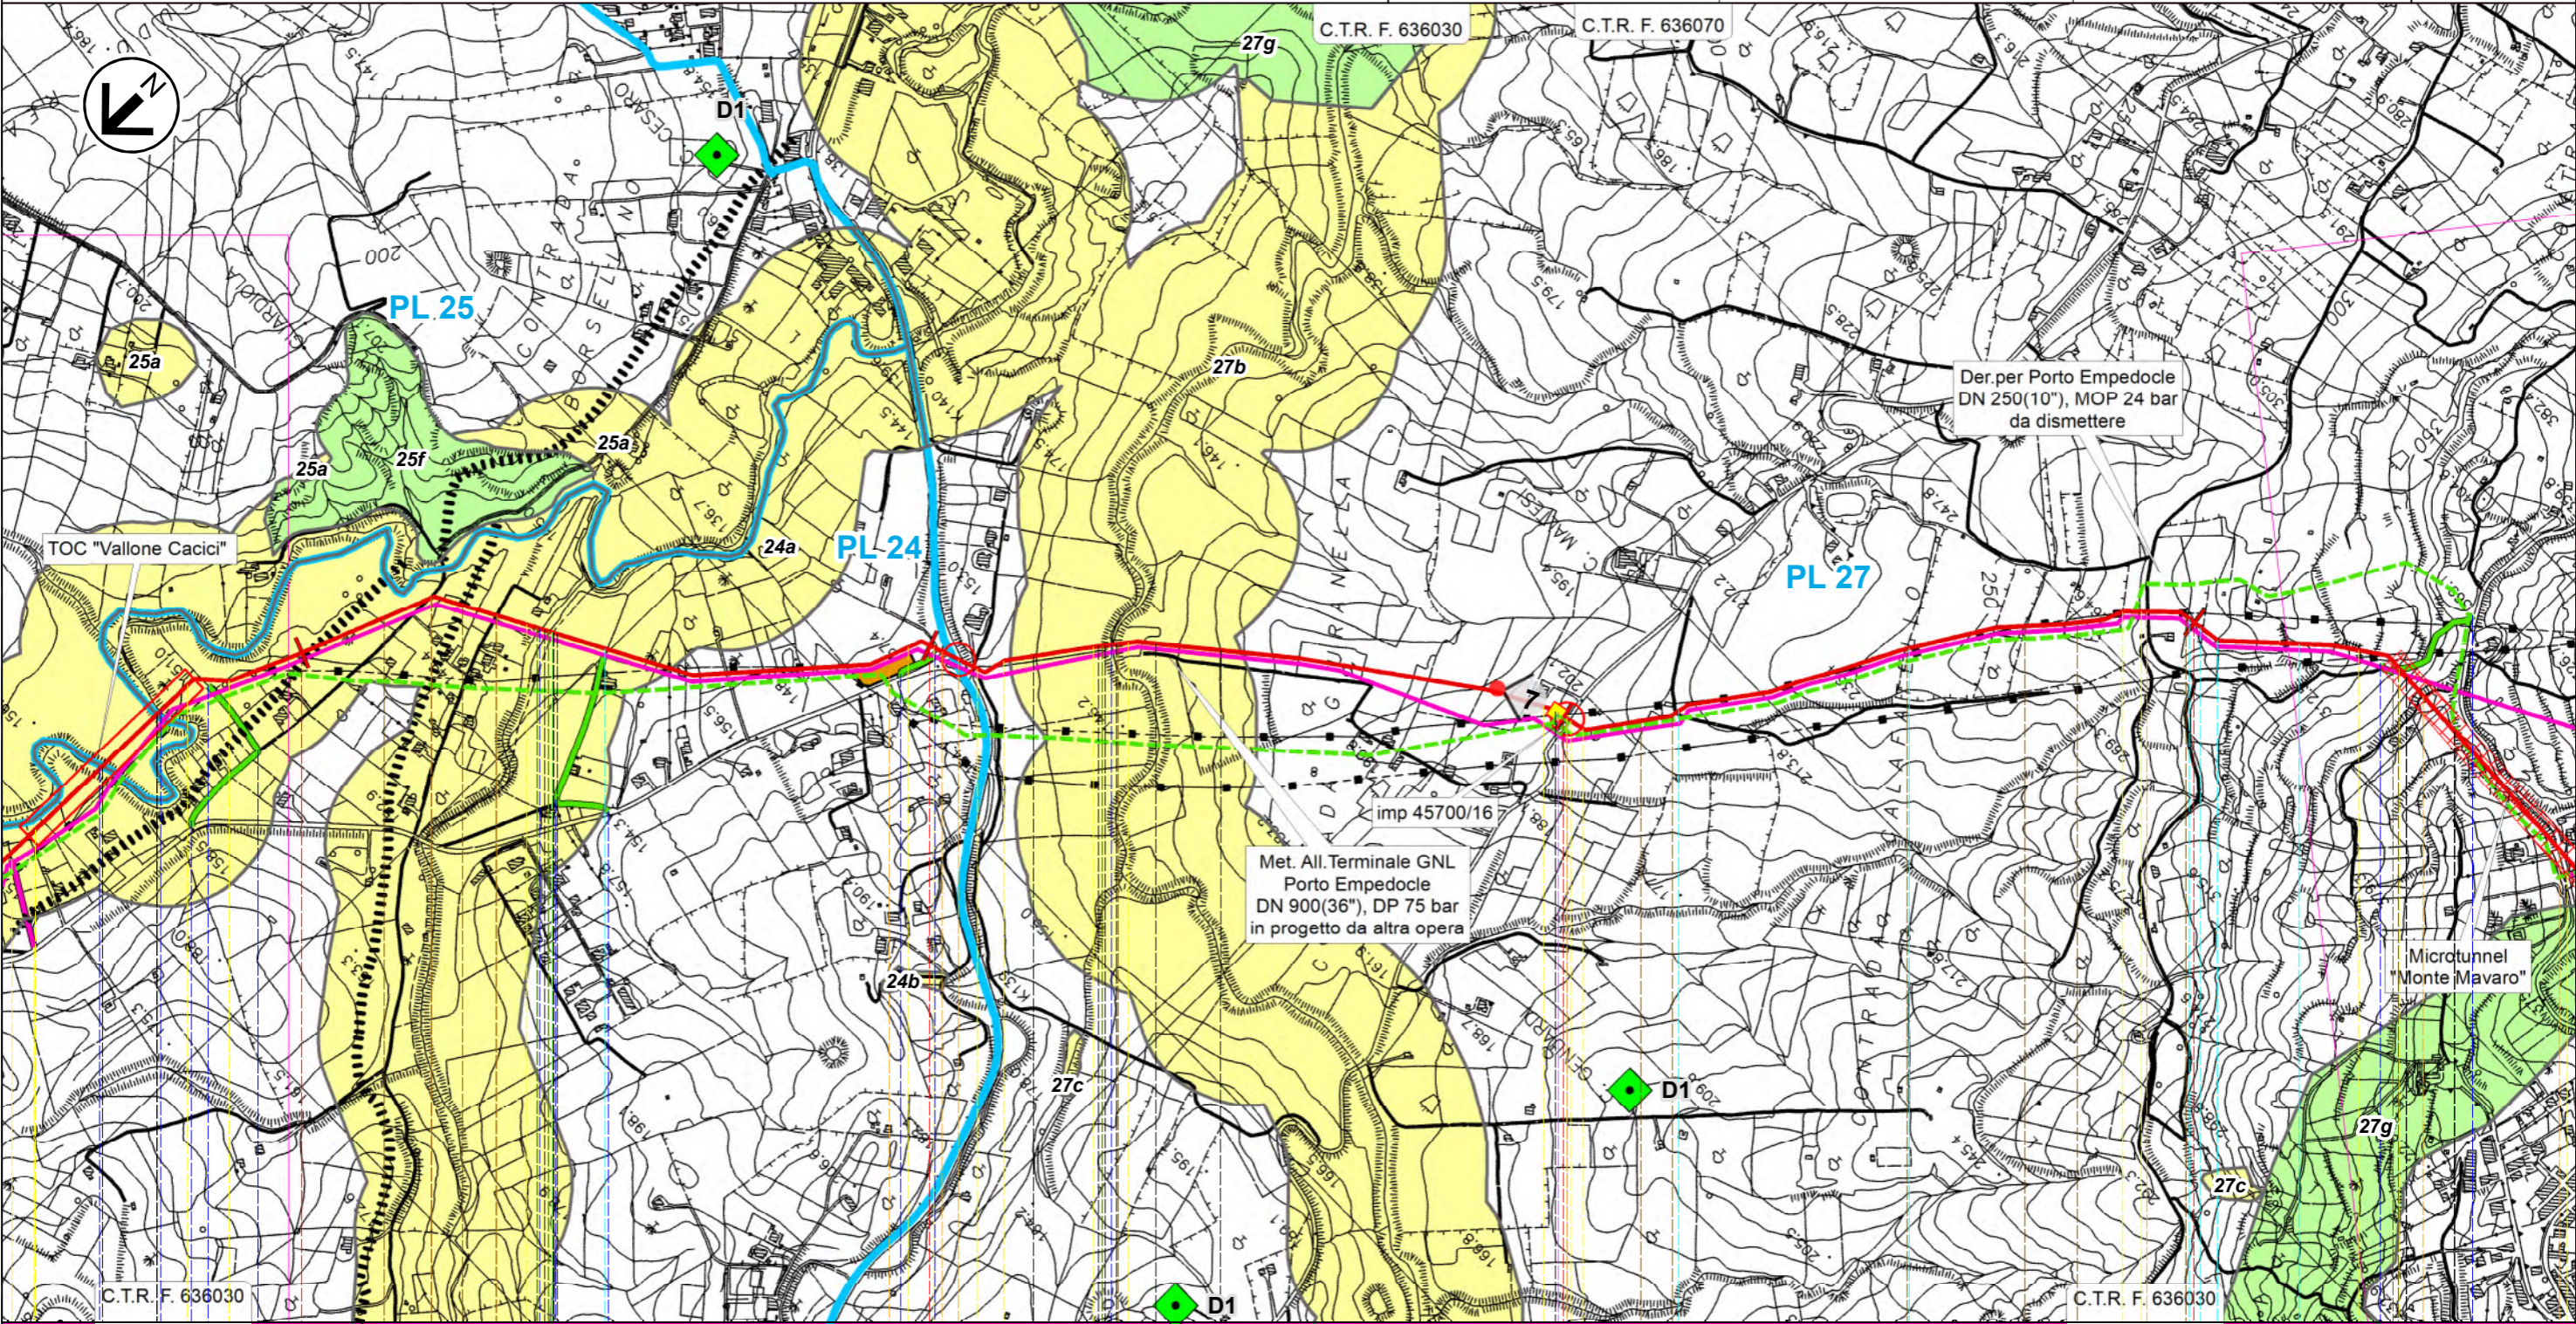



Raffadali	Joppolo	Giancaxio	Raffadali	Agrigento
AGRIGENTO				
PIL n.7 km 25,990				
(2° attr.)	Vallone Cacici (3° attr.)	Regia T.Raffadali	Vallone Mendolazza	SS N.118
	Regia Trazzera Ioppolo		Svincolo SS N.118-SP N.18	SS N.118
				Vallone San Lorenzo
				SP N.77
				Str.vic.
				Str.Vic.
				SP N.02-B
T				
RT RD				
ST-D-03344 ST-D-03327 ST-D-03348 ST-D-03327				

Il presente disegno e' di proprieta' aziendale - La Societa' tutelera' i propri diritti a termine di legge.


RIFACIMENTO DERIVAZIONE PER PORTO EMPEDOCLE
DN 300(12"), DP 24 bar ed opere connesse

3	Gen. 2025	Aggiornamento AU 327 per Prescrizioni VIA	Vagni A.	Brunetti M.	Mattei F.	Foglio 10 di 31
2	Ott. 2023	Emissione per Autorizzazione Unica	Vagni A.	Brunetti M.	Mattei F.	
INDICE	DATA	REVISIONI	ELABORATO	VERIFICATO	APPROVATO	
Rif. SA: comm. 023113-105 / Dis.LB-D-83204			Comm. NQ/R20133			Tav: 8
			Dis. PG-SR-D-03204			Scala 1:10.000

Rif. Der. per Porto Empedocle DN 300 (12"), DP 24 bar
STRUMENTI DI TUTELA E PIANIFICAZIONE REGIONALE



Rif. SA: comm. 023113-105 / Dis.LB-D-83204

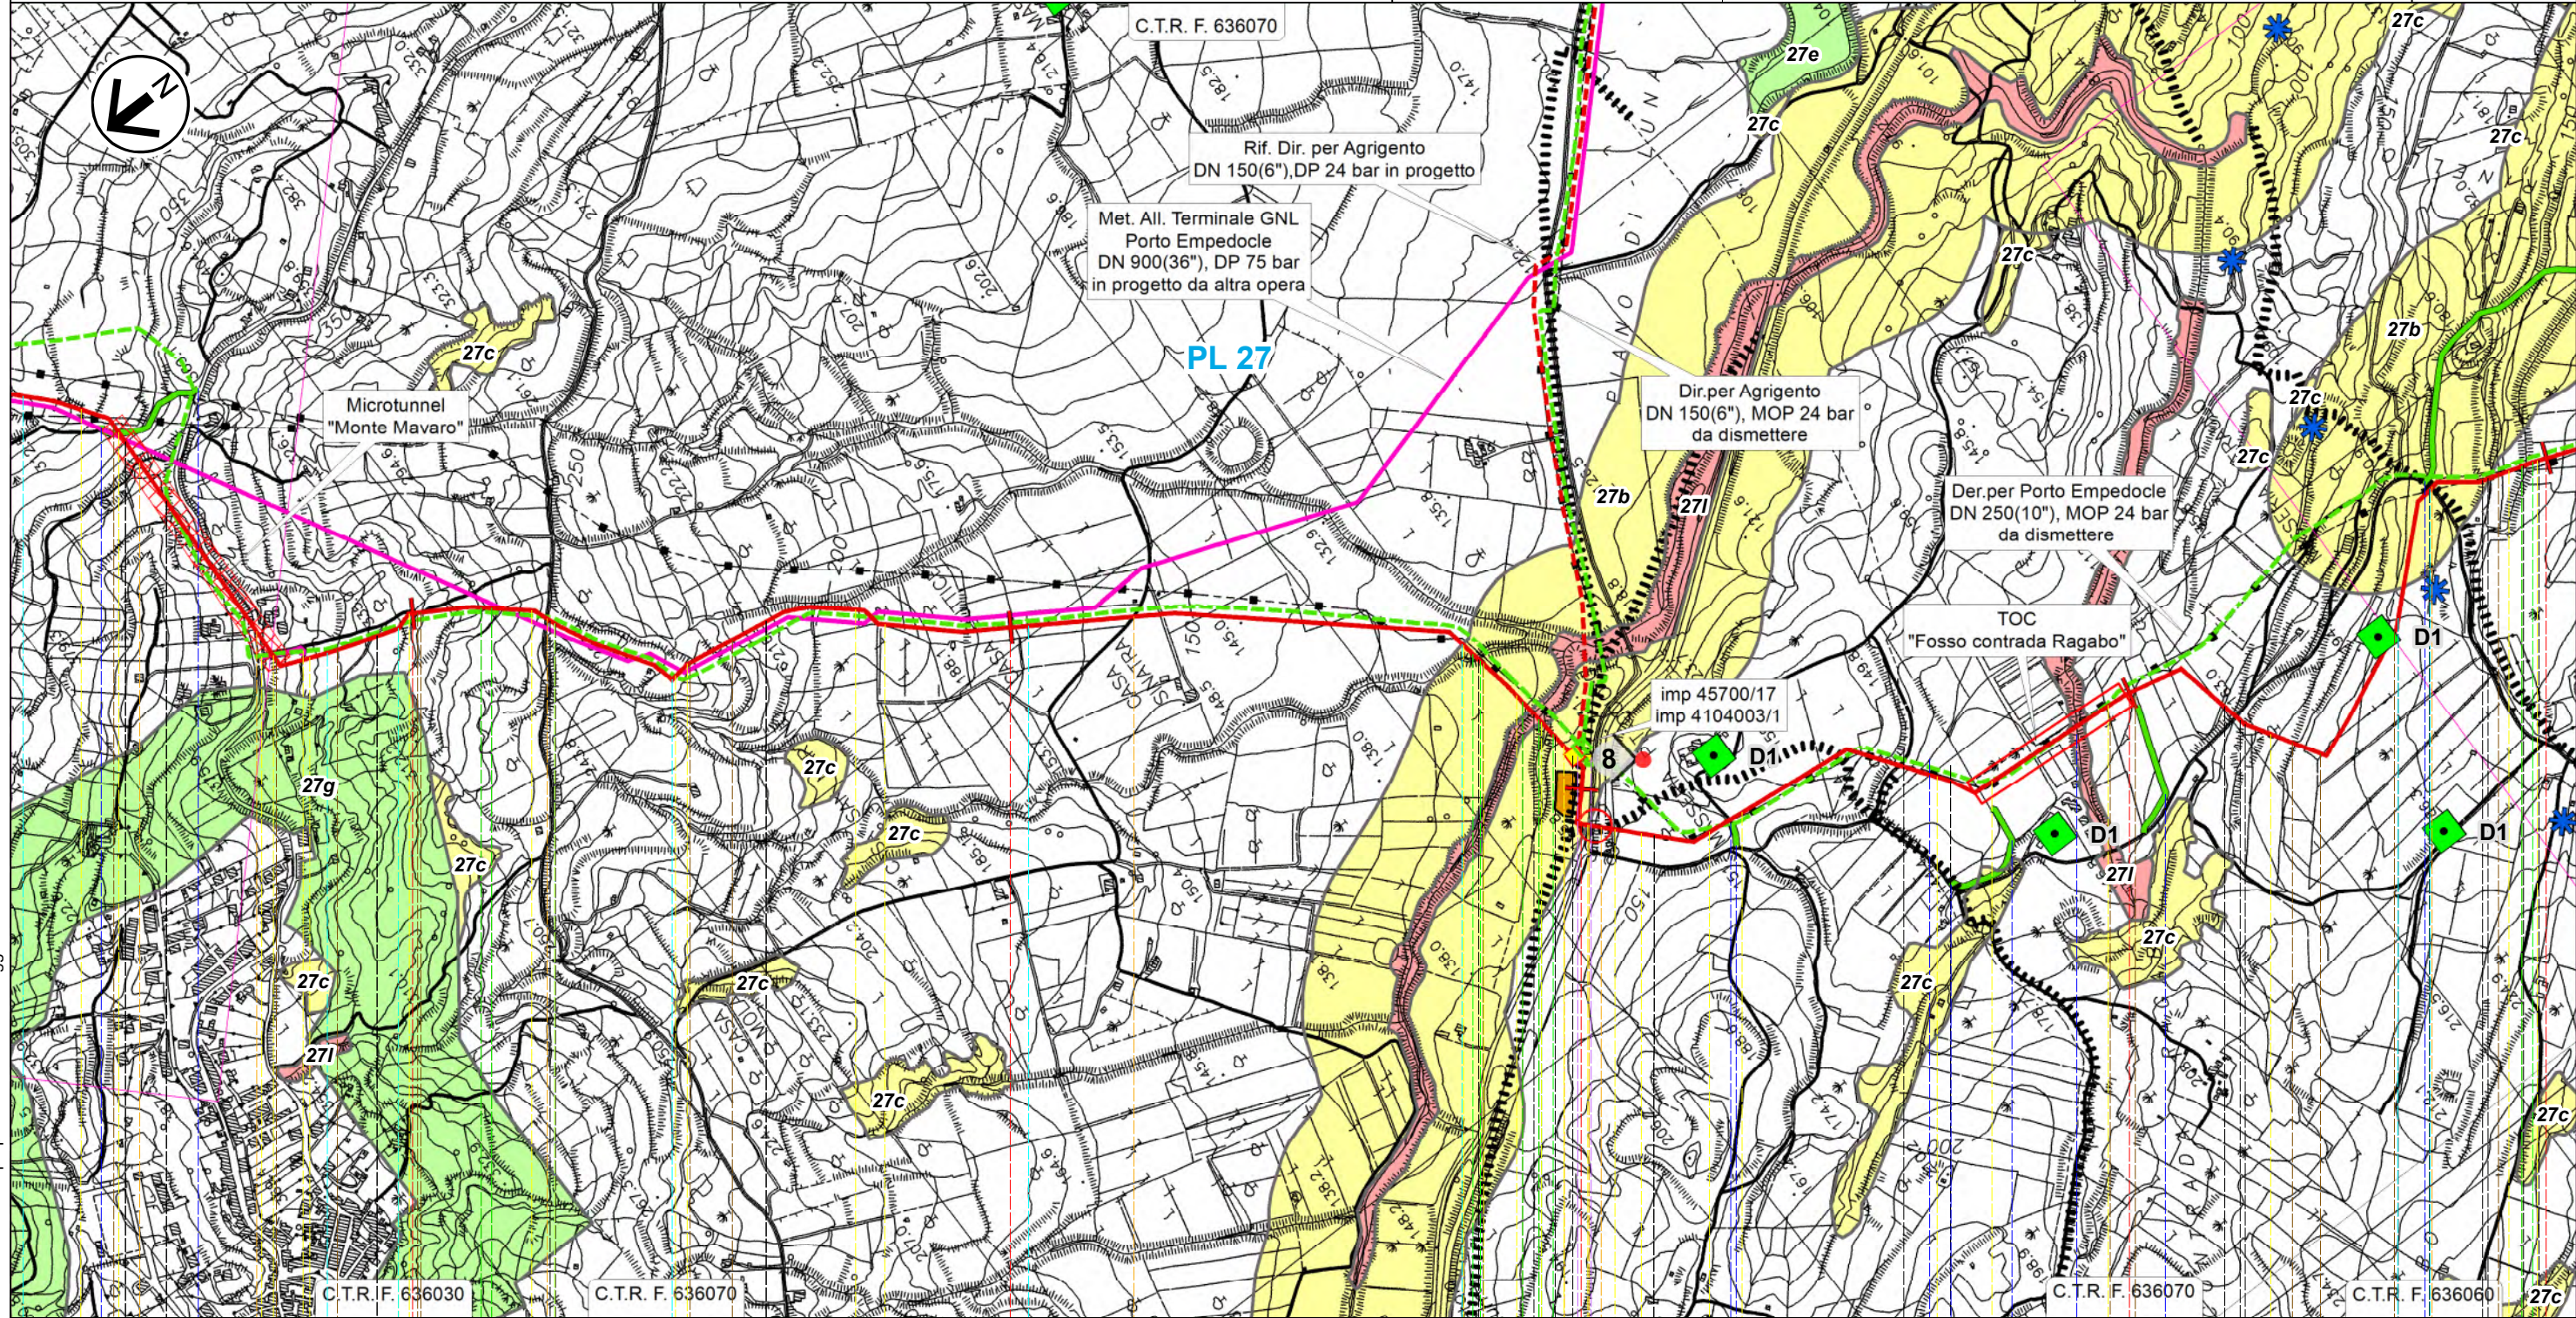


28										29										30										31										32	
Agrigento																				Porto Empedocle	
AGRIGENTO	
Str.Vic.										SP N.02-B										Str.vic.										Str.vic.										Vallone Sinatra										T.Salsetto										SPR N.24										Str.com.										Fosso										Fosso										Str.com.										Str.com.										V.Napatitano	
P10	

Il presente disegno e' di proprieta' aziendale - La Societa' tutelera' i propri diritti a termine di legge.


RIFACIMENTO DERIVAZIONE PER PORTO EMPEDOCLE
DN 300(12"), DP 24 bar ed opere connesse

3	Gen. 2025	Aggiornamento AU 327 per Prescrizioni VIA	Vagni A.	Brunetti M.	Mattei F.	Foglio 11 di 31
2	Ott. 2023	Emissione per Autorizzazione Unica	Vagni A.	Brunetti M.	Mattei F.	
INDICE	DATA	REVISIONI	ELABORATO	VERIFICATO	APPROVATO	
Rif. SA: comm. 023113-105 / Dis.LB-D-83204			Comm. NQ/R20133			Tav: 9
			Dis. PG-SR-D-03204			Scala 1:10.000

Rif. Der. per Porto Empedocle DN 300 (12"), DP 24 bar
STRUMENTI DI TUTELA E PIANIFICAZIONE REGIONALE

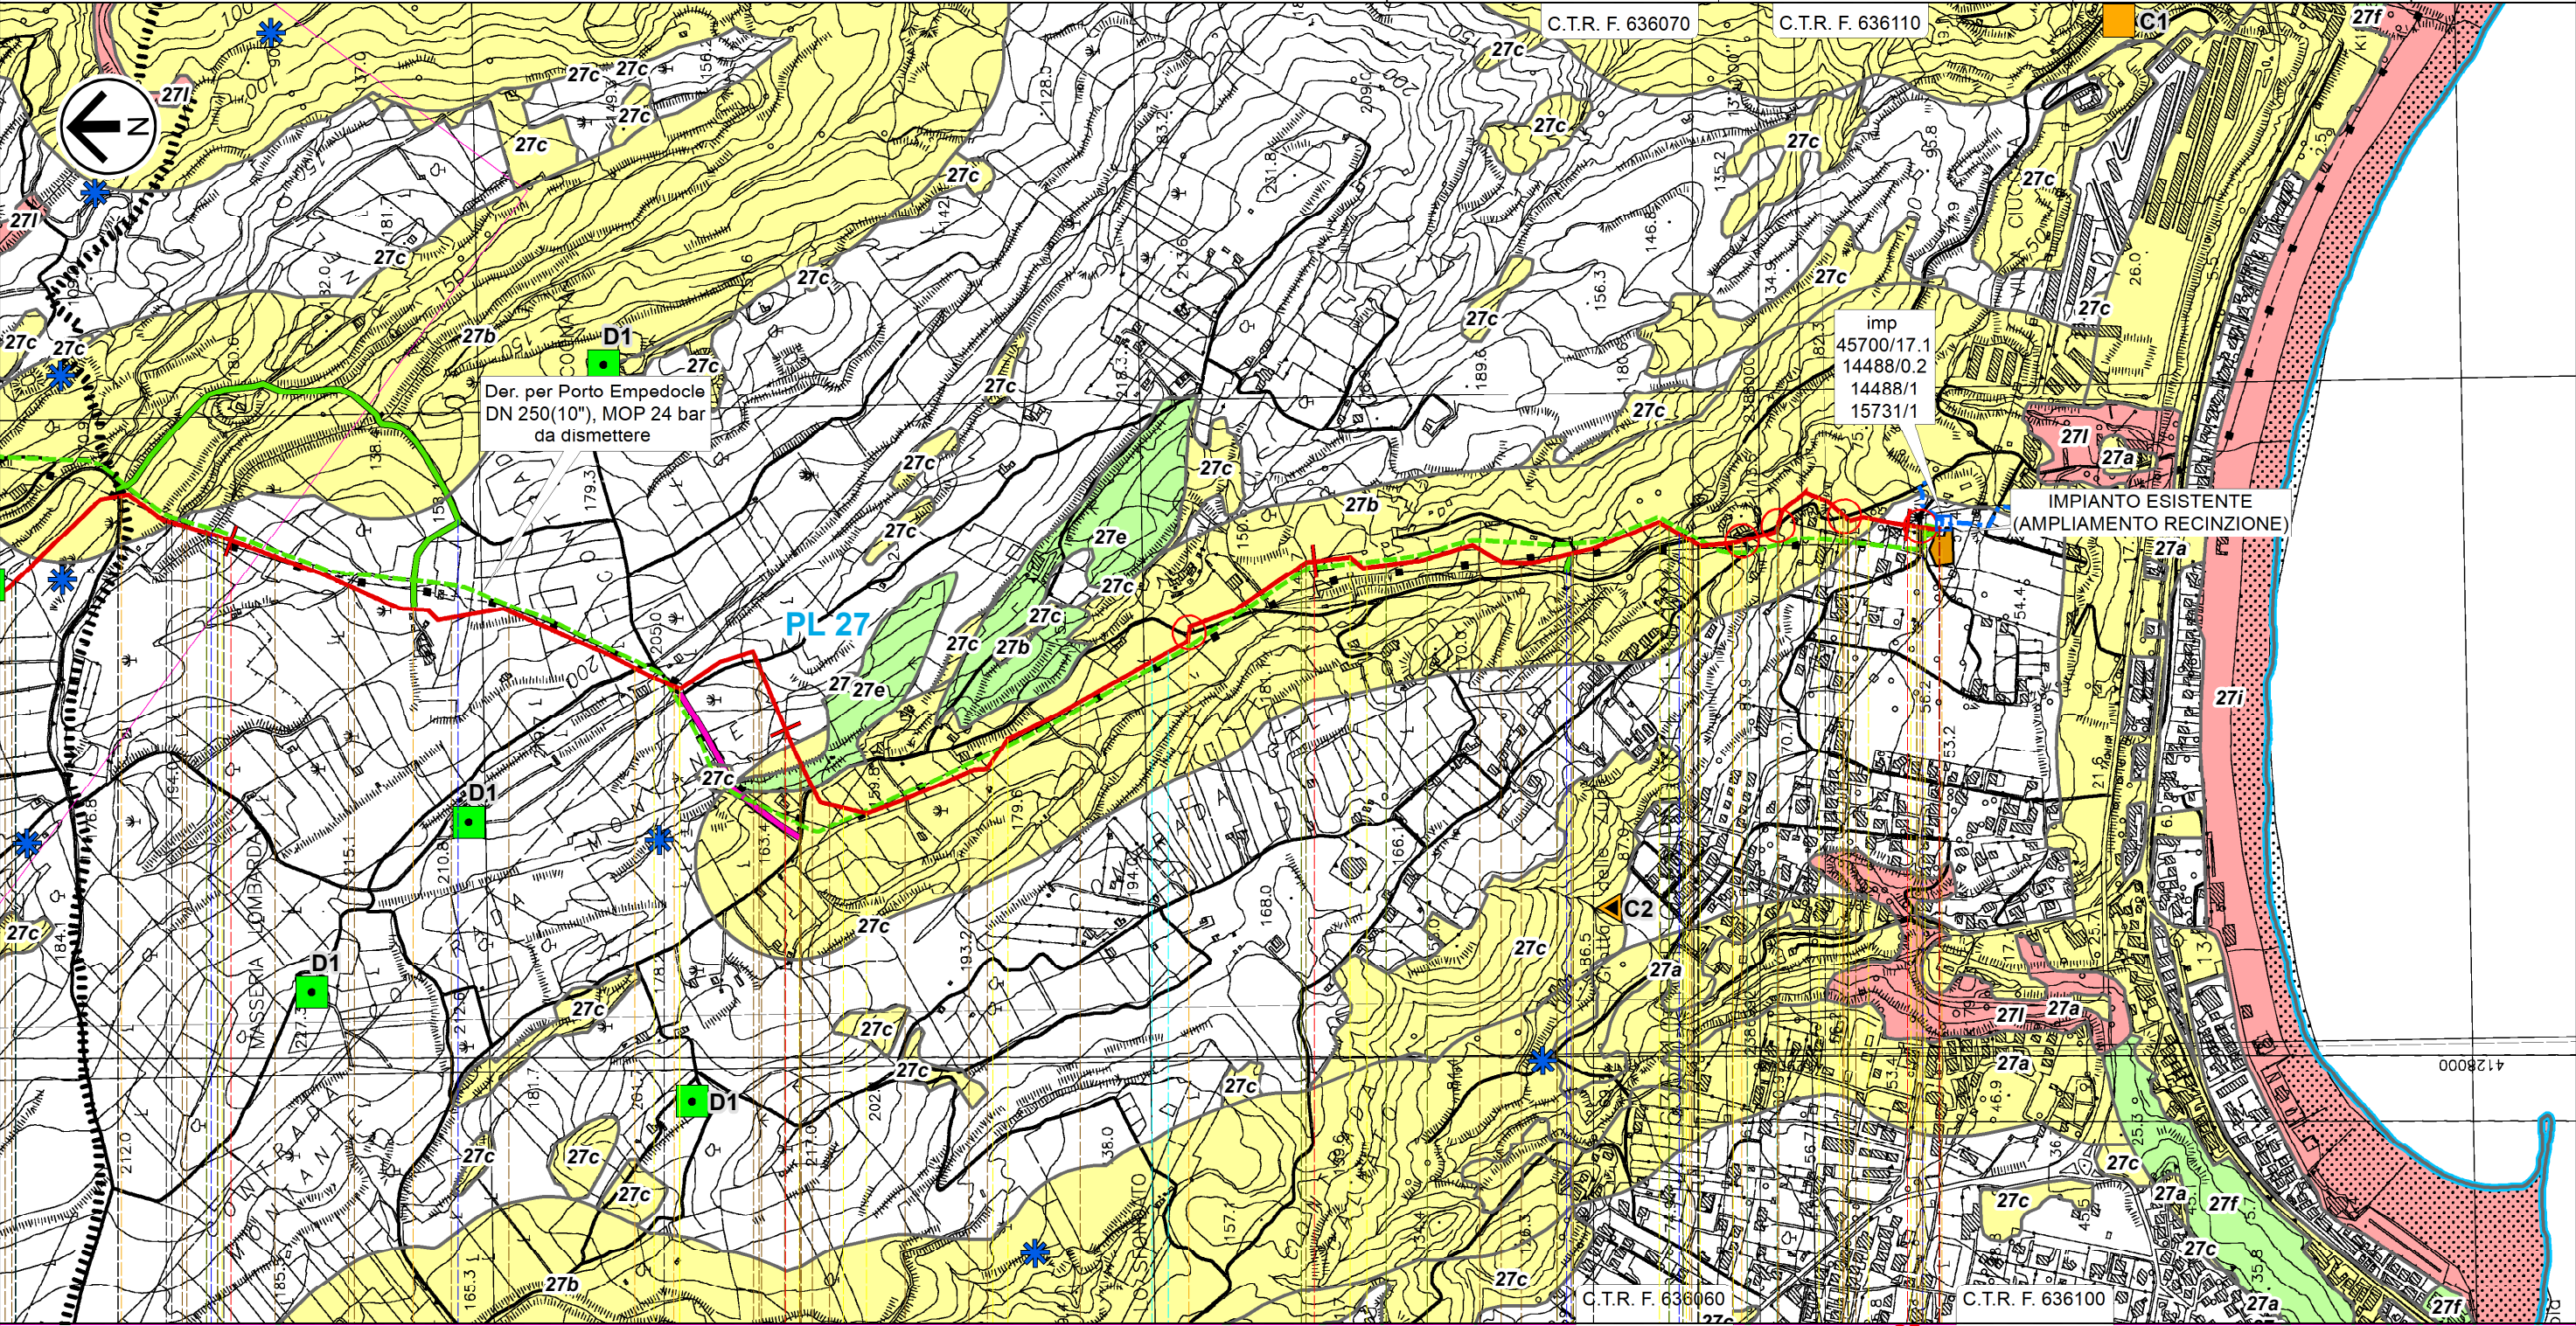

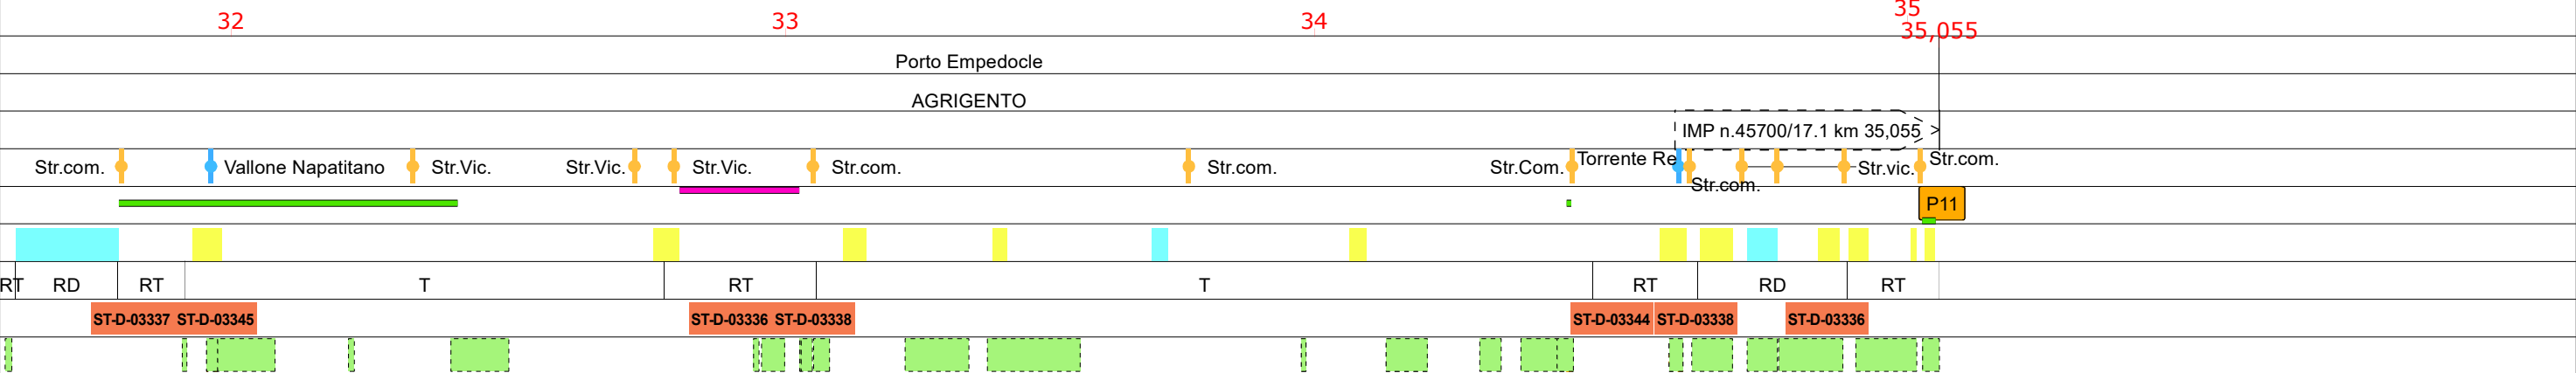


Il presente disegno e' di proprieta' aziendale - La Societa' tutelera' i propri diritti a termine di legge.



RIFACIMENTO DERIVAZIONE PER PORTO EMPEDOCLE
DN 300(12"), DP 24 bar ed opere connesse

Ric. All. Comune di Bompensiere DN 150(6"), DP 24 bar
STRUMENTI DI TUTELA E PIANIFICAZIONE REGIONALE

3	Gen. 2025	Aggiornamento AU 327 per Prescrizioni VIA	Vagni A.	Brunetti M.	Mattei F.	Foglio 12 di 31
2	Ott. 2023	Emissione per Autorizzazione Unica	Vagni A.	Brunetti M.	Mattei F.	
INDICE	DATA	REVISIONI	ELABORATO	VERIFICATO	APPROVATO	
						Tav: 10
Rif. SA: comm. 023113-105 / Dis.LB-D-83204			Comm. NQ/R20133			Scala 1:10.000
			Dis. PG-SR-D-03204			

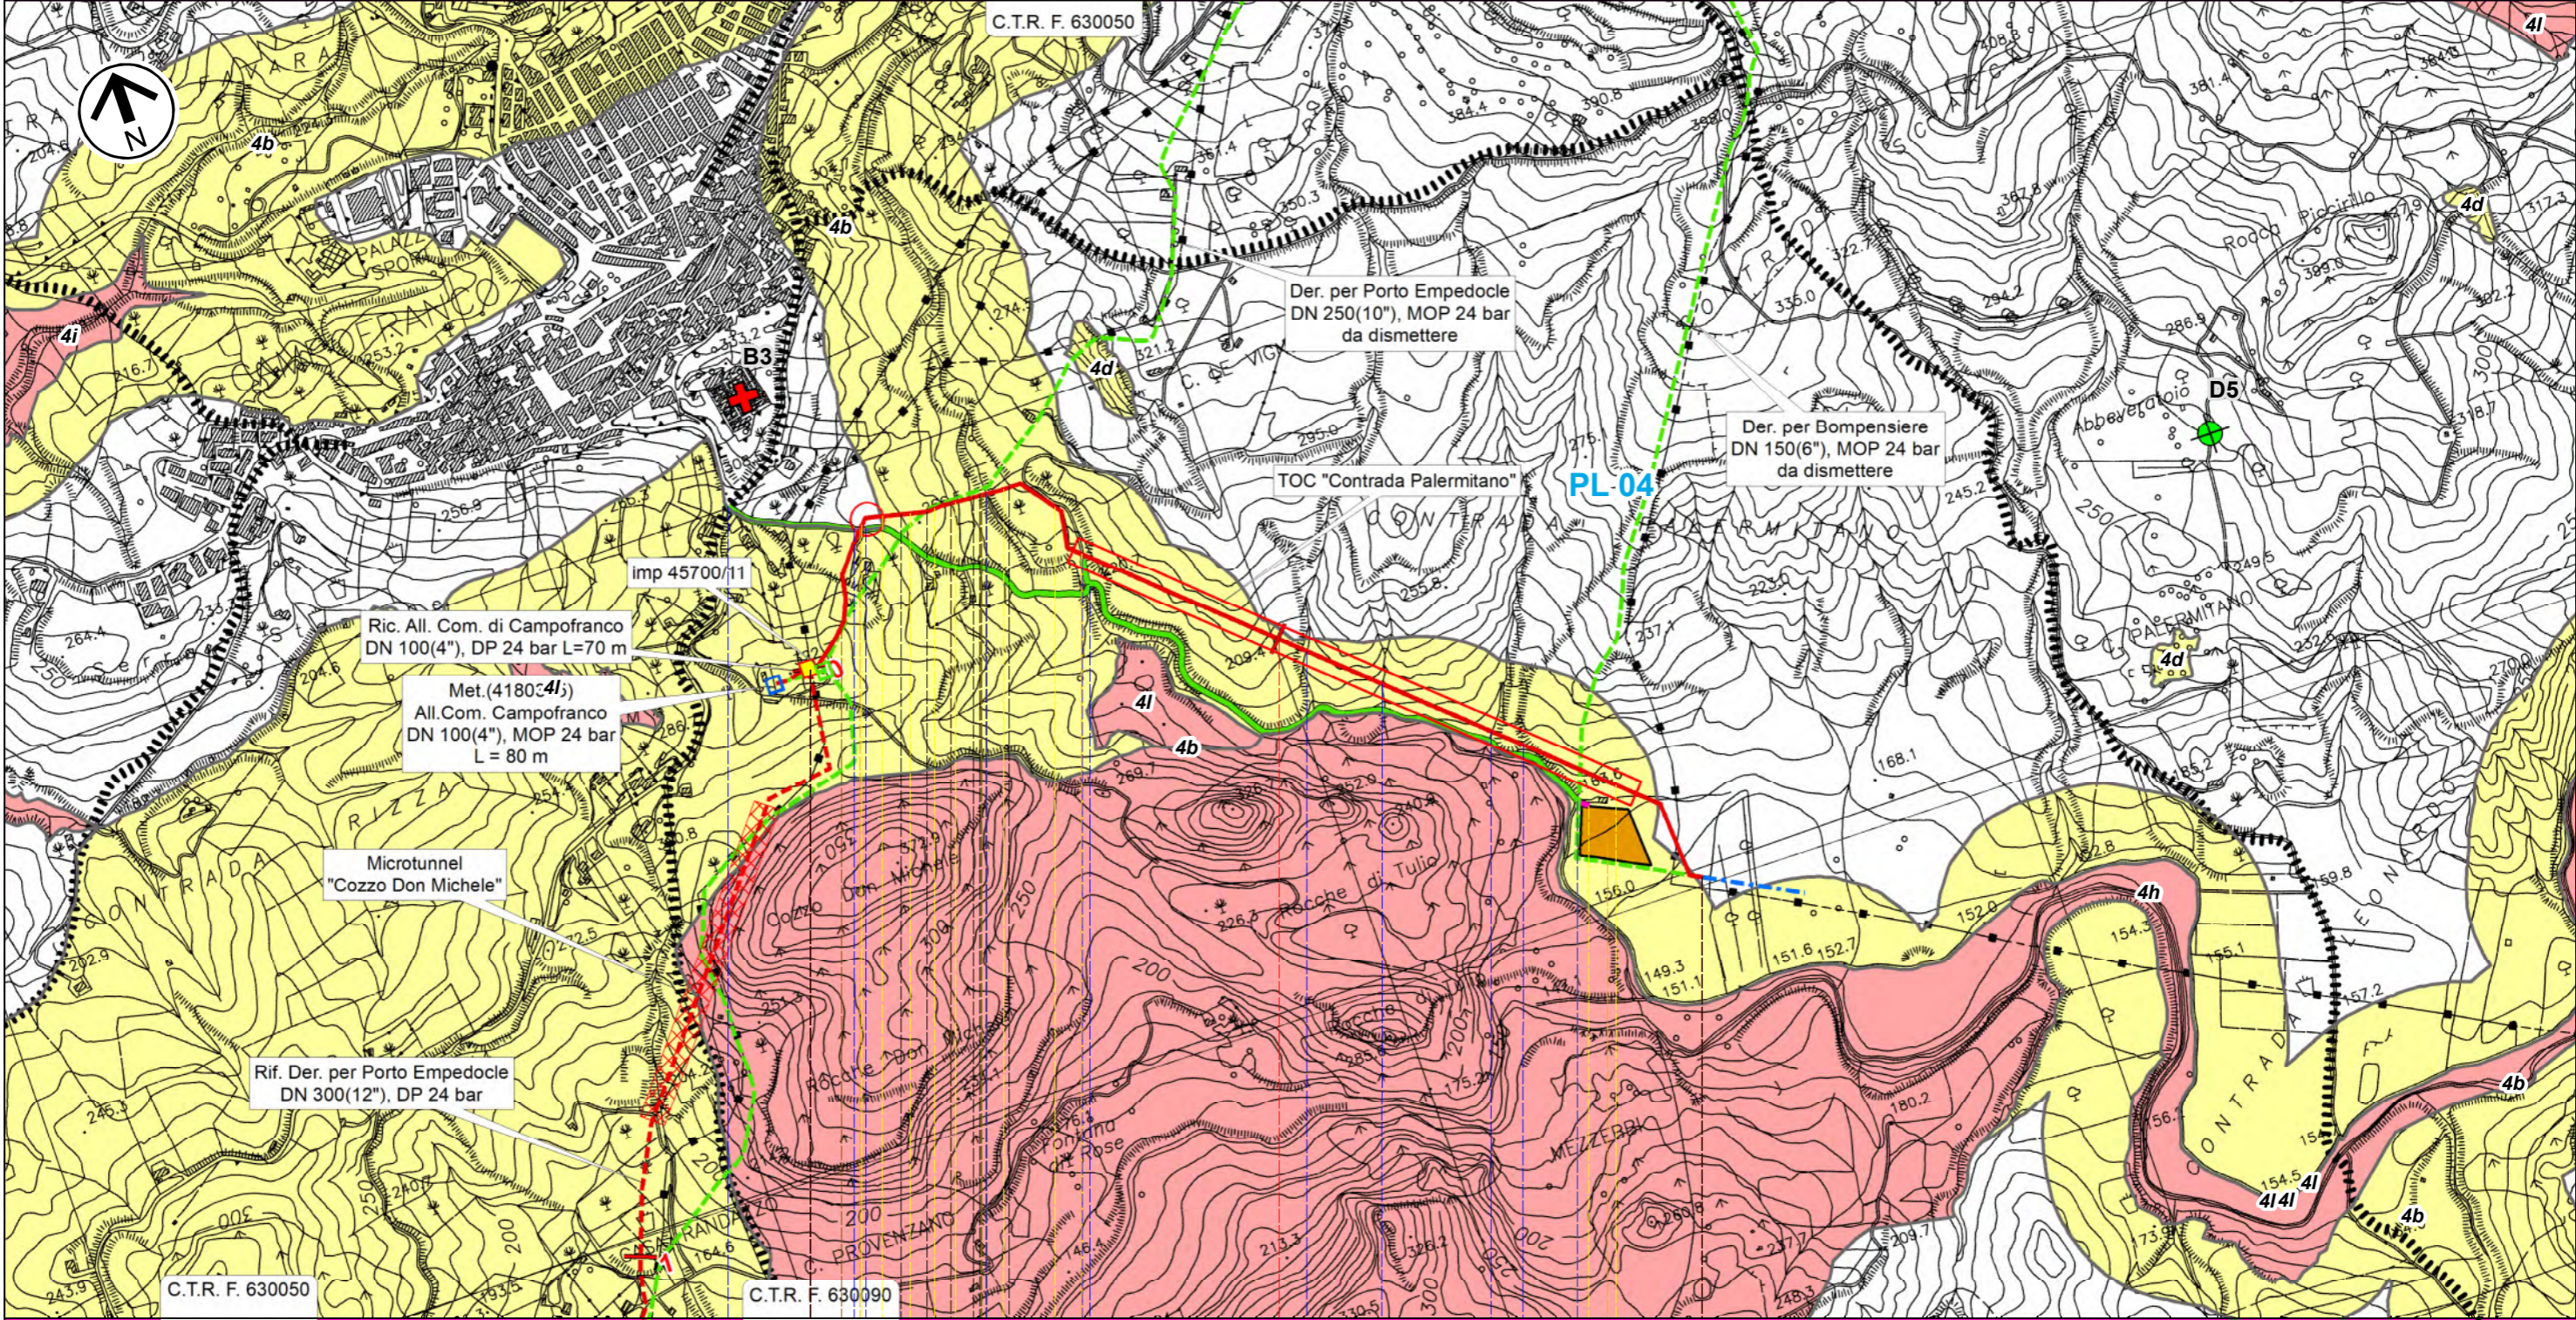

0 1 1,770

Campofranco

CALTANISSETTA

PIDI n.1 km 0,000

Str.com. Torrente San Giuseppe Strada sterrata Fosso Fosso Fosso Fosso



P1


T

ST-D-03338 ST-D-03326 ST-D-03331 ST-D-03356 ST-D-03326

RIFACIMENTO DERIVAZIONE PER PORTO EMPEDOCLE
DN 300(12"), DP 24 bar ed opere connesse

Rif. All. M&A Rinnovabili DN 100(4"), DP 24 bar
STRUMENTI DI TUTELA E PIANIFICAZIONE REGIONALE

3	Gen. 2025	Aggiornamento AU 327 per Prescrizioni VIA	Vagni A.	Brunetti M.	Mattei F.	Foglio 13 di 31
2	Ott. 2023	Emissione per Autorizzazione Unica	Vagni A.	Brunetti M.	Mattei F.	
INDICE	DATA	REVISIONI	ELABORATO	VERIFICATO	APPROVATO	
						Tav: 11
Rif. SA: comm. 023113-105 / Dis.LB-D-83204			Comm. NQ/R20133 Dis. PG-SR-D-03204			Scala 1:10.000

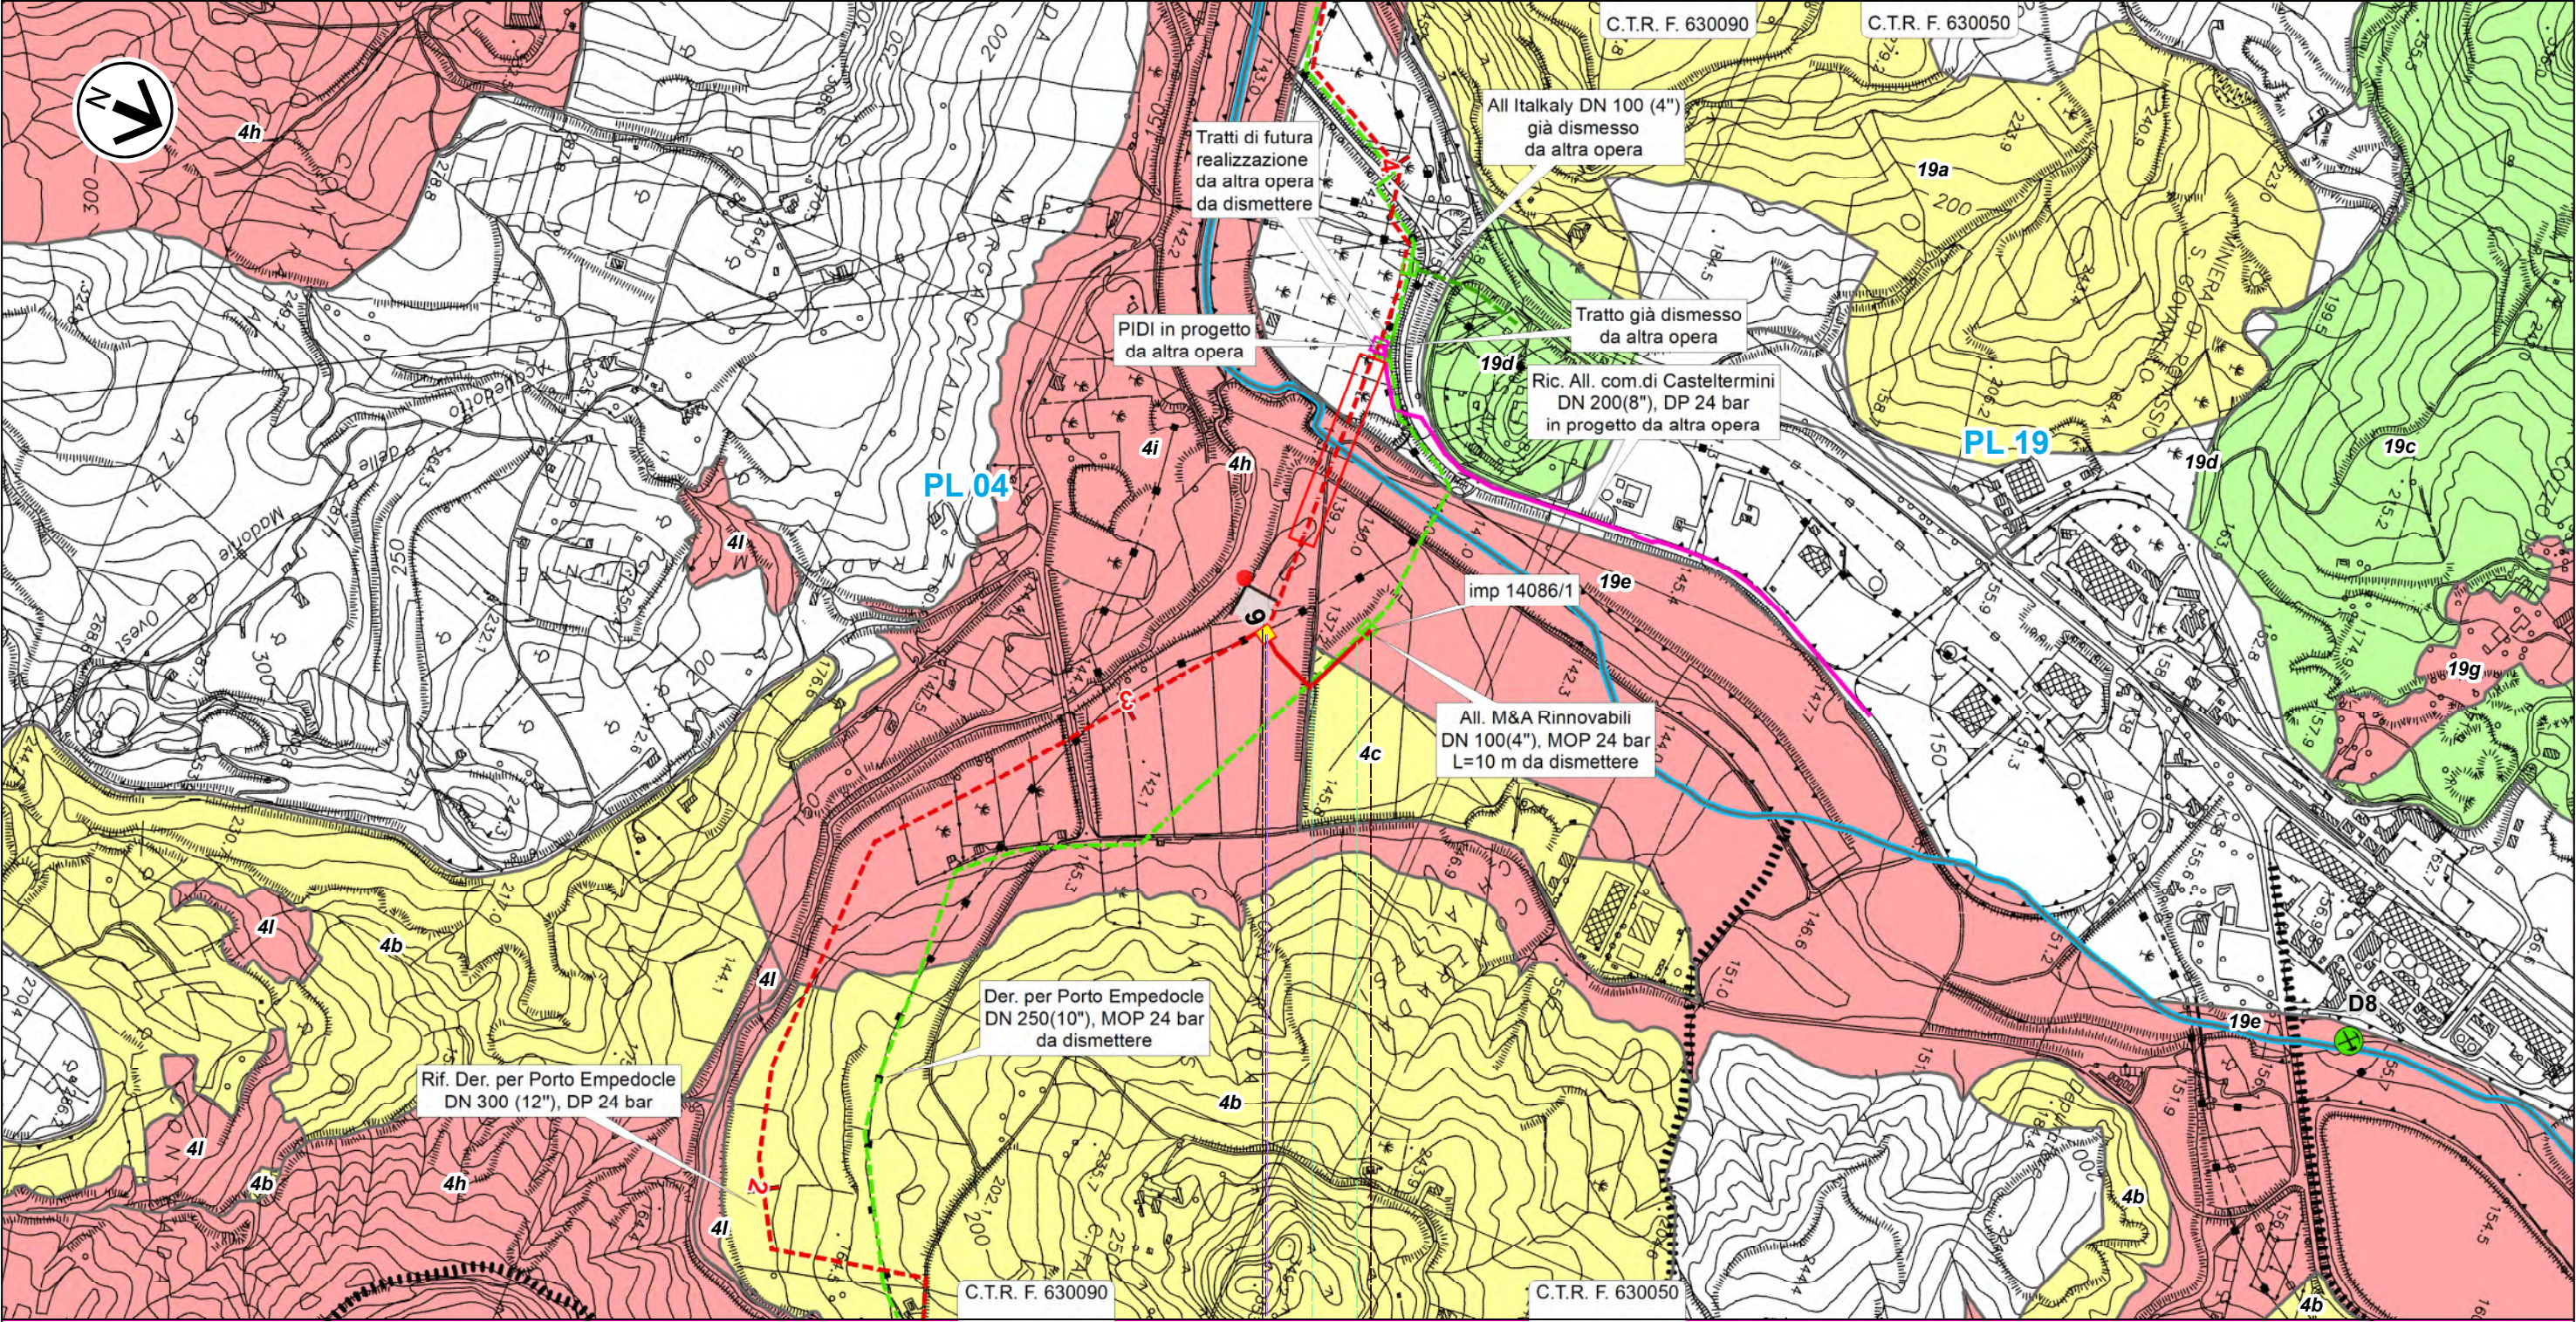



0 0,245

Campofranco
CALTANISSETTA



PIDA n.1A km 0,010

T

RIFACIMENTO DERIVAZIONE PER PORTO EMPEDOCLE
DN 300(12"), DP 24 bar ed opere connesse

3	Gen. 2025	Aggiornamento AU 327 per Prescrizioni VIA	Vagni A.	Brunetti M.	Mattei F.	Foglio 14 di 31
2	Ott. 2023	Emissione per Autorizzazione Unica	Vagni A.	Brunetti M.	Mattei F.	
INDICE	DATA	REVISIONI	ELABORATO	VERIFICATO	APPROVATO	
<div><div></div><div></div></div> <div>Rif. SA: comm. 023113-105 / Dis.LB-D-83204</div>			Comm. NQ/R20133		Tav: 12	Scala 1:10.000
			Dis. PG-SR-D-03204			

Rif. Col. Rid. Joppolo a PIDI Porto Empedocle DN 300 (12"), DP 24 bar
STRUMENTI DI TUTELA E PIANIFICAZIONE REGIONALE

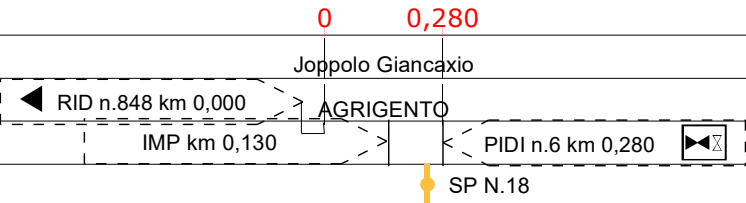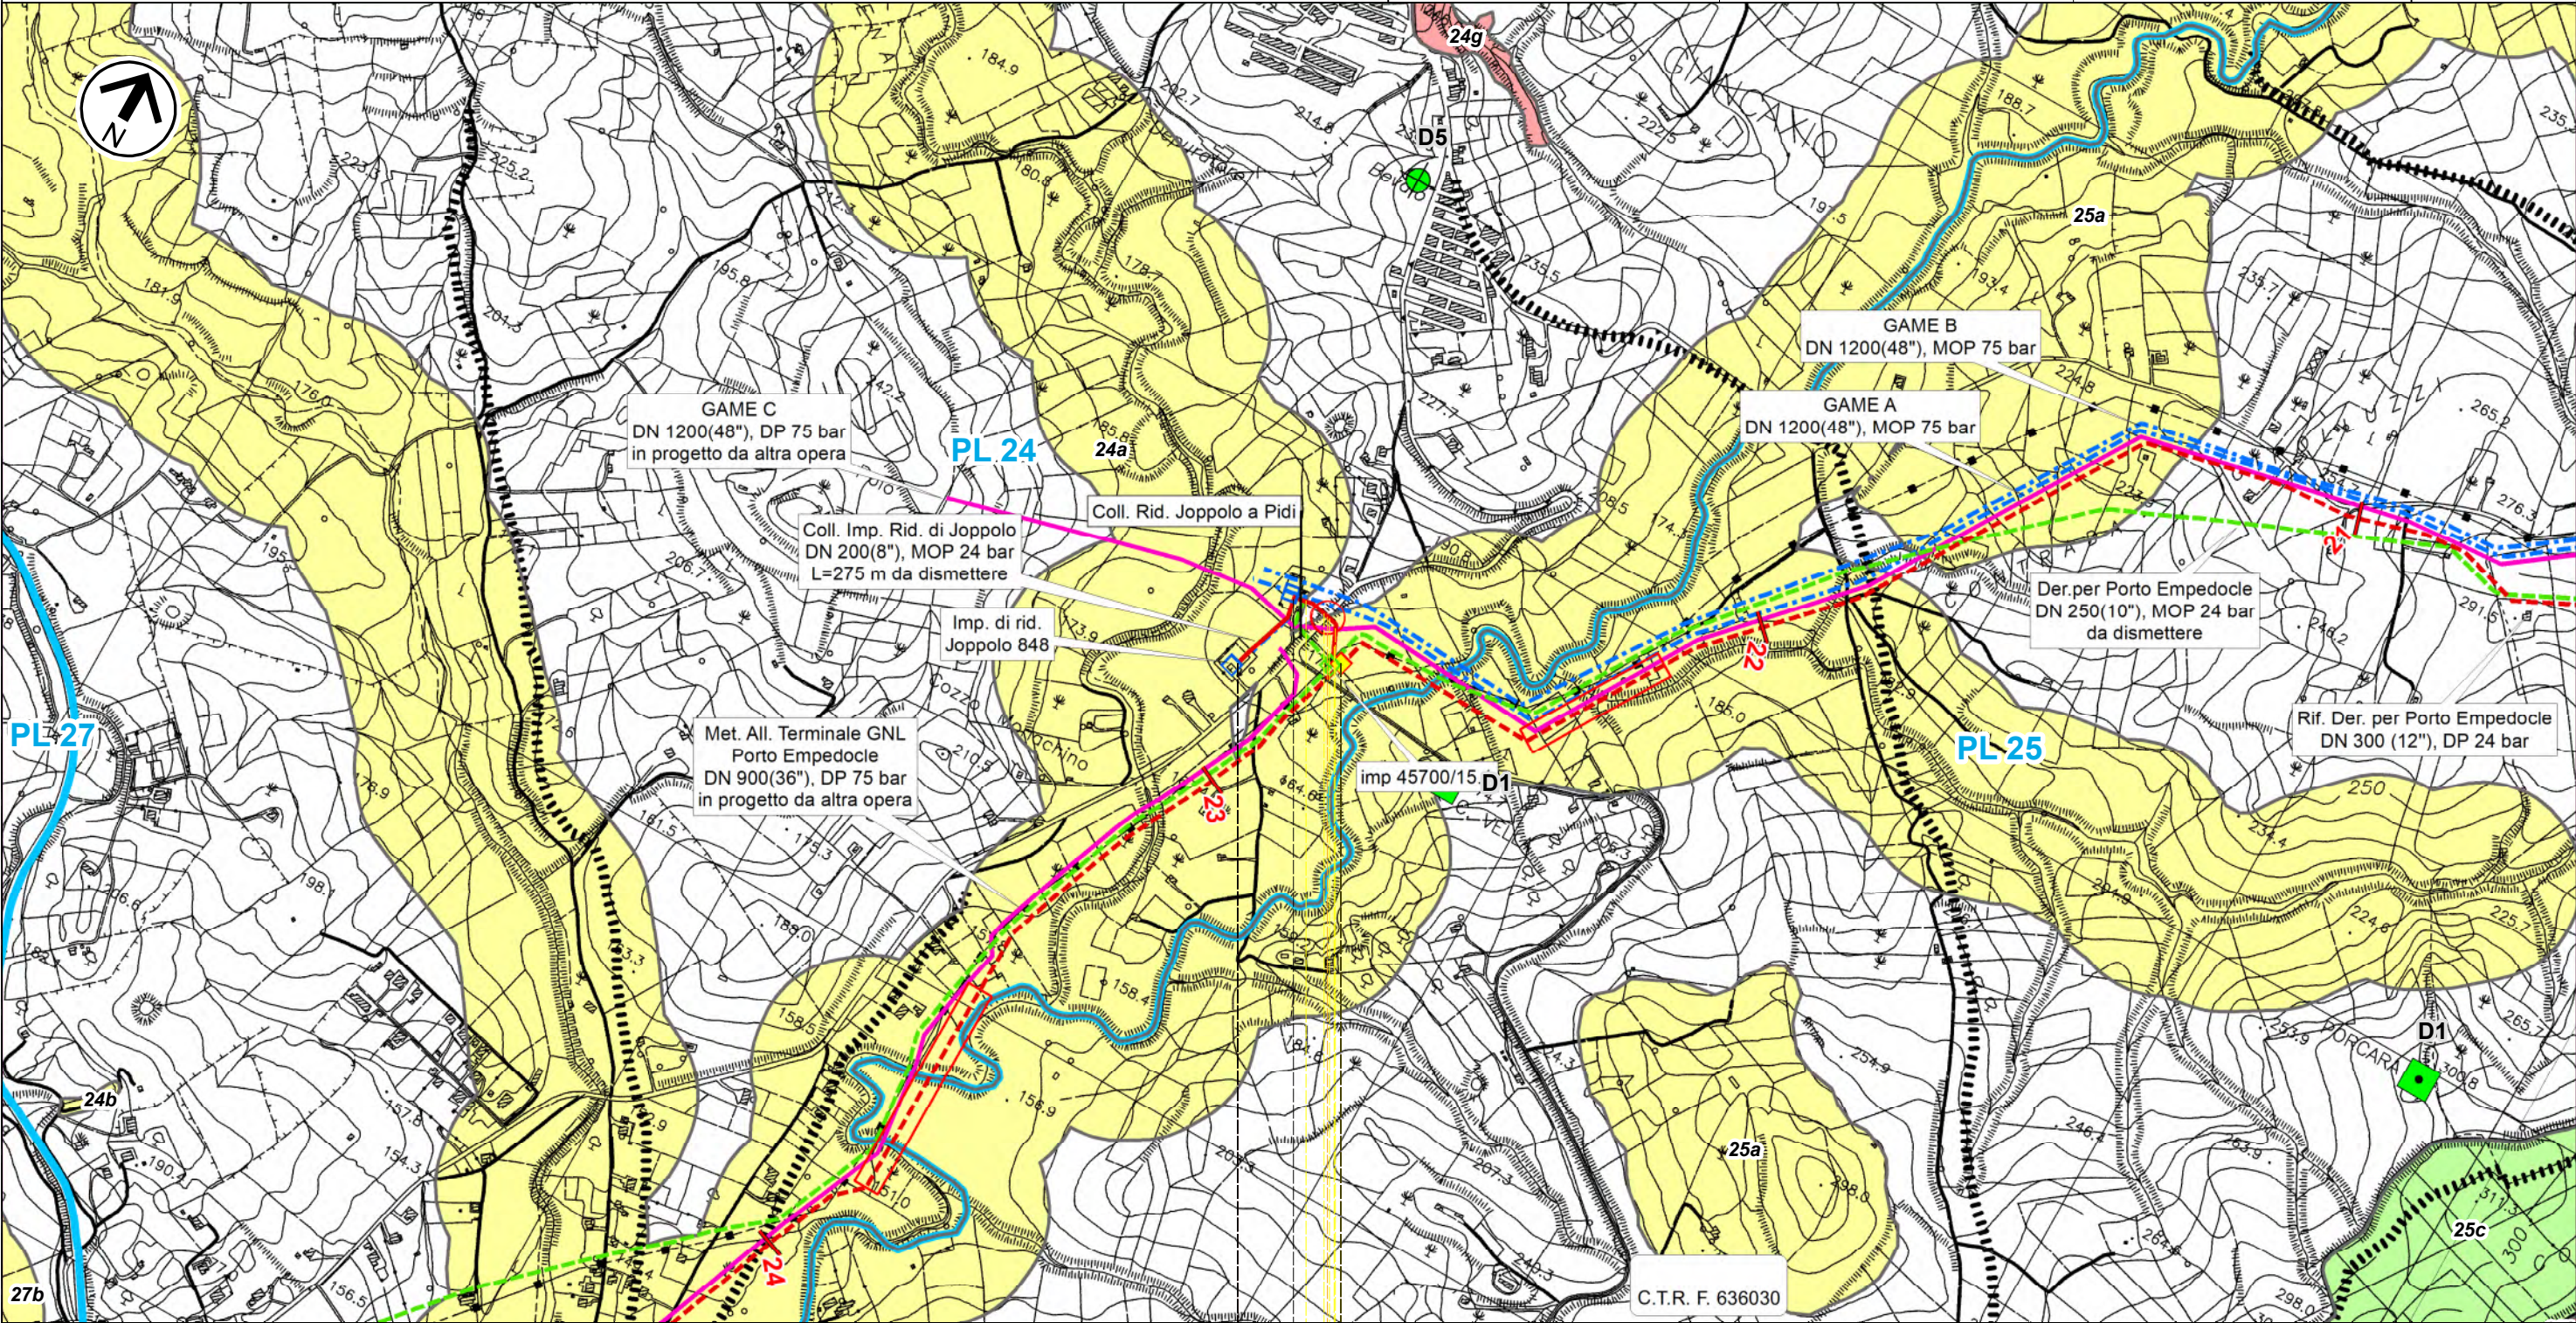




T

RIFACIMENTO DERIVAZIONE PER PORTO EMPEDOCLE
DN 300(12"), DP 24 bar ed opere connesse

Rif. Dir. per Agrigento DN 150(6"), DP 24 bar
Rif. All. Laterizi Akragas DN 100(4"), DP 24 bar

STRUMENTI DI TUTELA E PIANIFICAZIONE REGIONALE

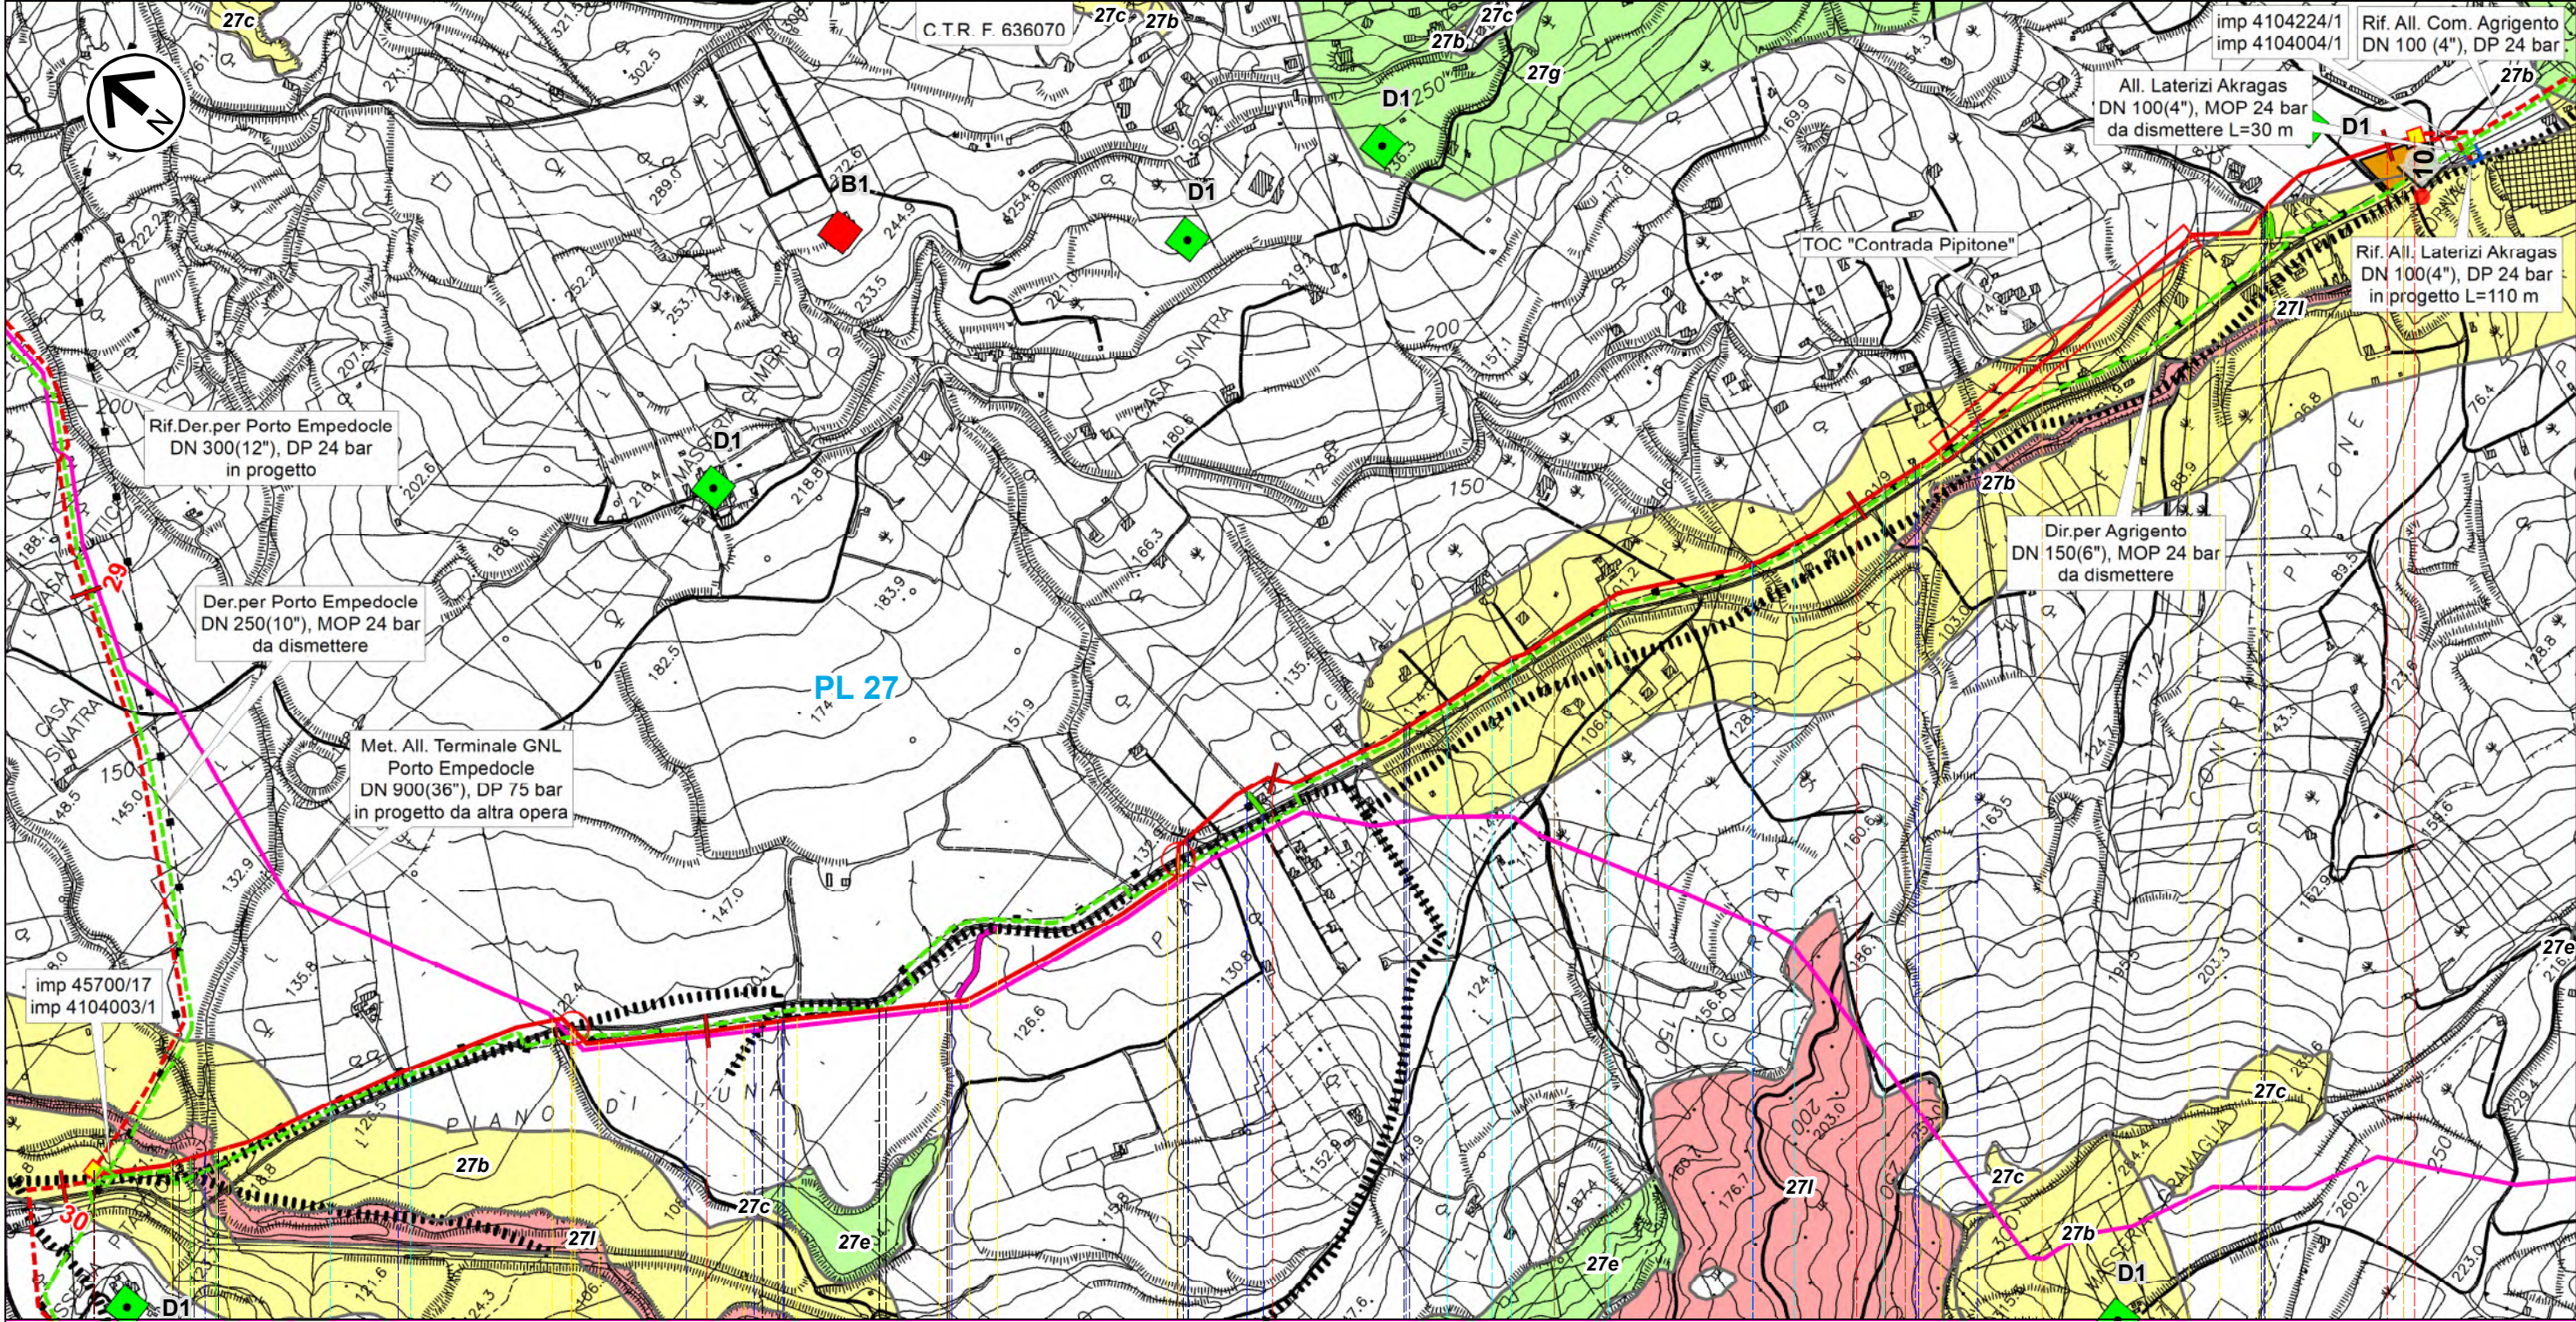

3	Gen. 2025	Aggiornamento AU 327 per Prescrizioni VIA	Vagni A.	Brunetti M.	Mattei F.	Foglio 15 di 31
2	Ott. 2023	Emissione per Autorizzazione Unica	Vagni A.	Brunetti M.	Mattei F.	
INDICE	DATA	REVISIONI	ELABORATO	VERIFICATO	APPROVATO	Tav: 13
					Comm. NQ/R20133	Scala 1:10.000
Rif. SA: comm. 023113-105 / Dis.LB-D-83204			Dis. PG-SR-D-03204		Rif. All. Com. Agrigento DN 100 (4"), DP 24 bar	




0	1	2	3	4,045
Agrigento	Porto Empedocle	Agrigento	Porto Empedocle	Agrigento
AGRIGENTO				
PIDI n.8 km 0,000				
Torrente Salsetto	SPR N.24	Fosso	Fosso	Fosso
PIL n.1B+PIDA km 0,405				
P1				
T				
ST-D-03333	ST-D-03346	Rif. come preesistente	ST-D-03345	ST-D-03344
ST-D-03345				
ST-D-03345				
ST-D-03345				

Il presente disegno e' di proprieta' aziendale - La Societa' tutelera' i propri diritti a termine di legge.

RIFACIMENTO DERIVAZIONE PER PORTO EMPEDOCLE
DN 300(12"), DP 24 bar ed opere connesse

3	Gen. 2025	Aggiornamento AU 327 per Prescrizioni VIA	Vagni A.	Brunetti M.	Mattei F.	Foglio 16 di 31
2	Ott. 2023	Emissione per Autorizzazione Unica	Vagni A.	Brunetti M.	Mattei F.	
INDICE	DATA	REVISIONI	ELABORATO	VERIFICATO	APPROVATO	
						Tav: 14
Rif. SA: comm. 023113-105 / Dis.LB-D-83204			Comm. NQ/R20133			Scala 1:10.000
			Dis. PG-SR-D-03204			

Rif.All.Com. Agrigento DN 100 (4"), DP 24 bar
STRUMENTI DI TUTELA E PIANIFICAZIONE REGIONALE

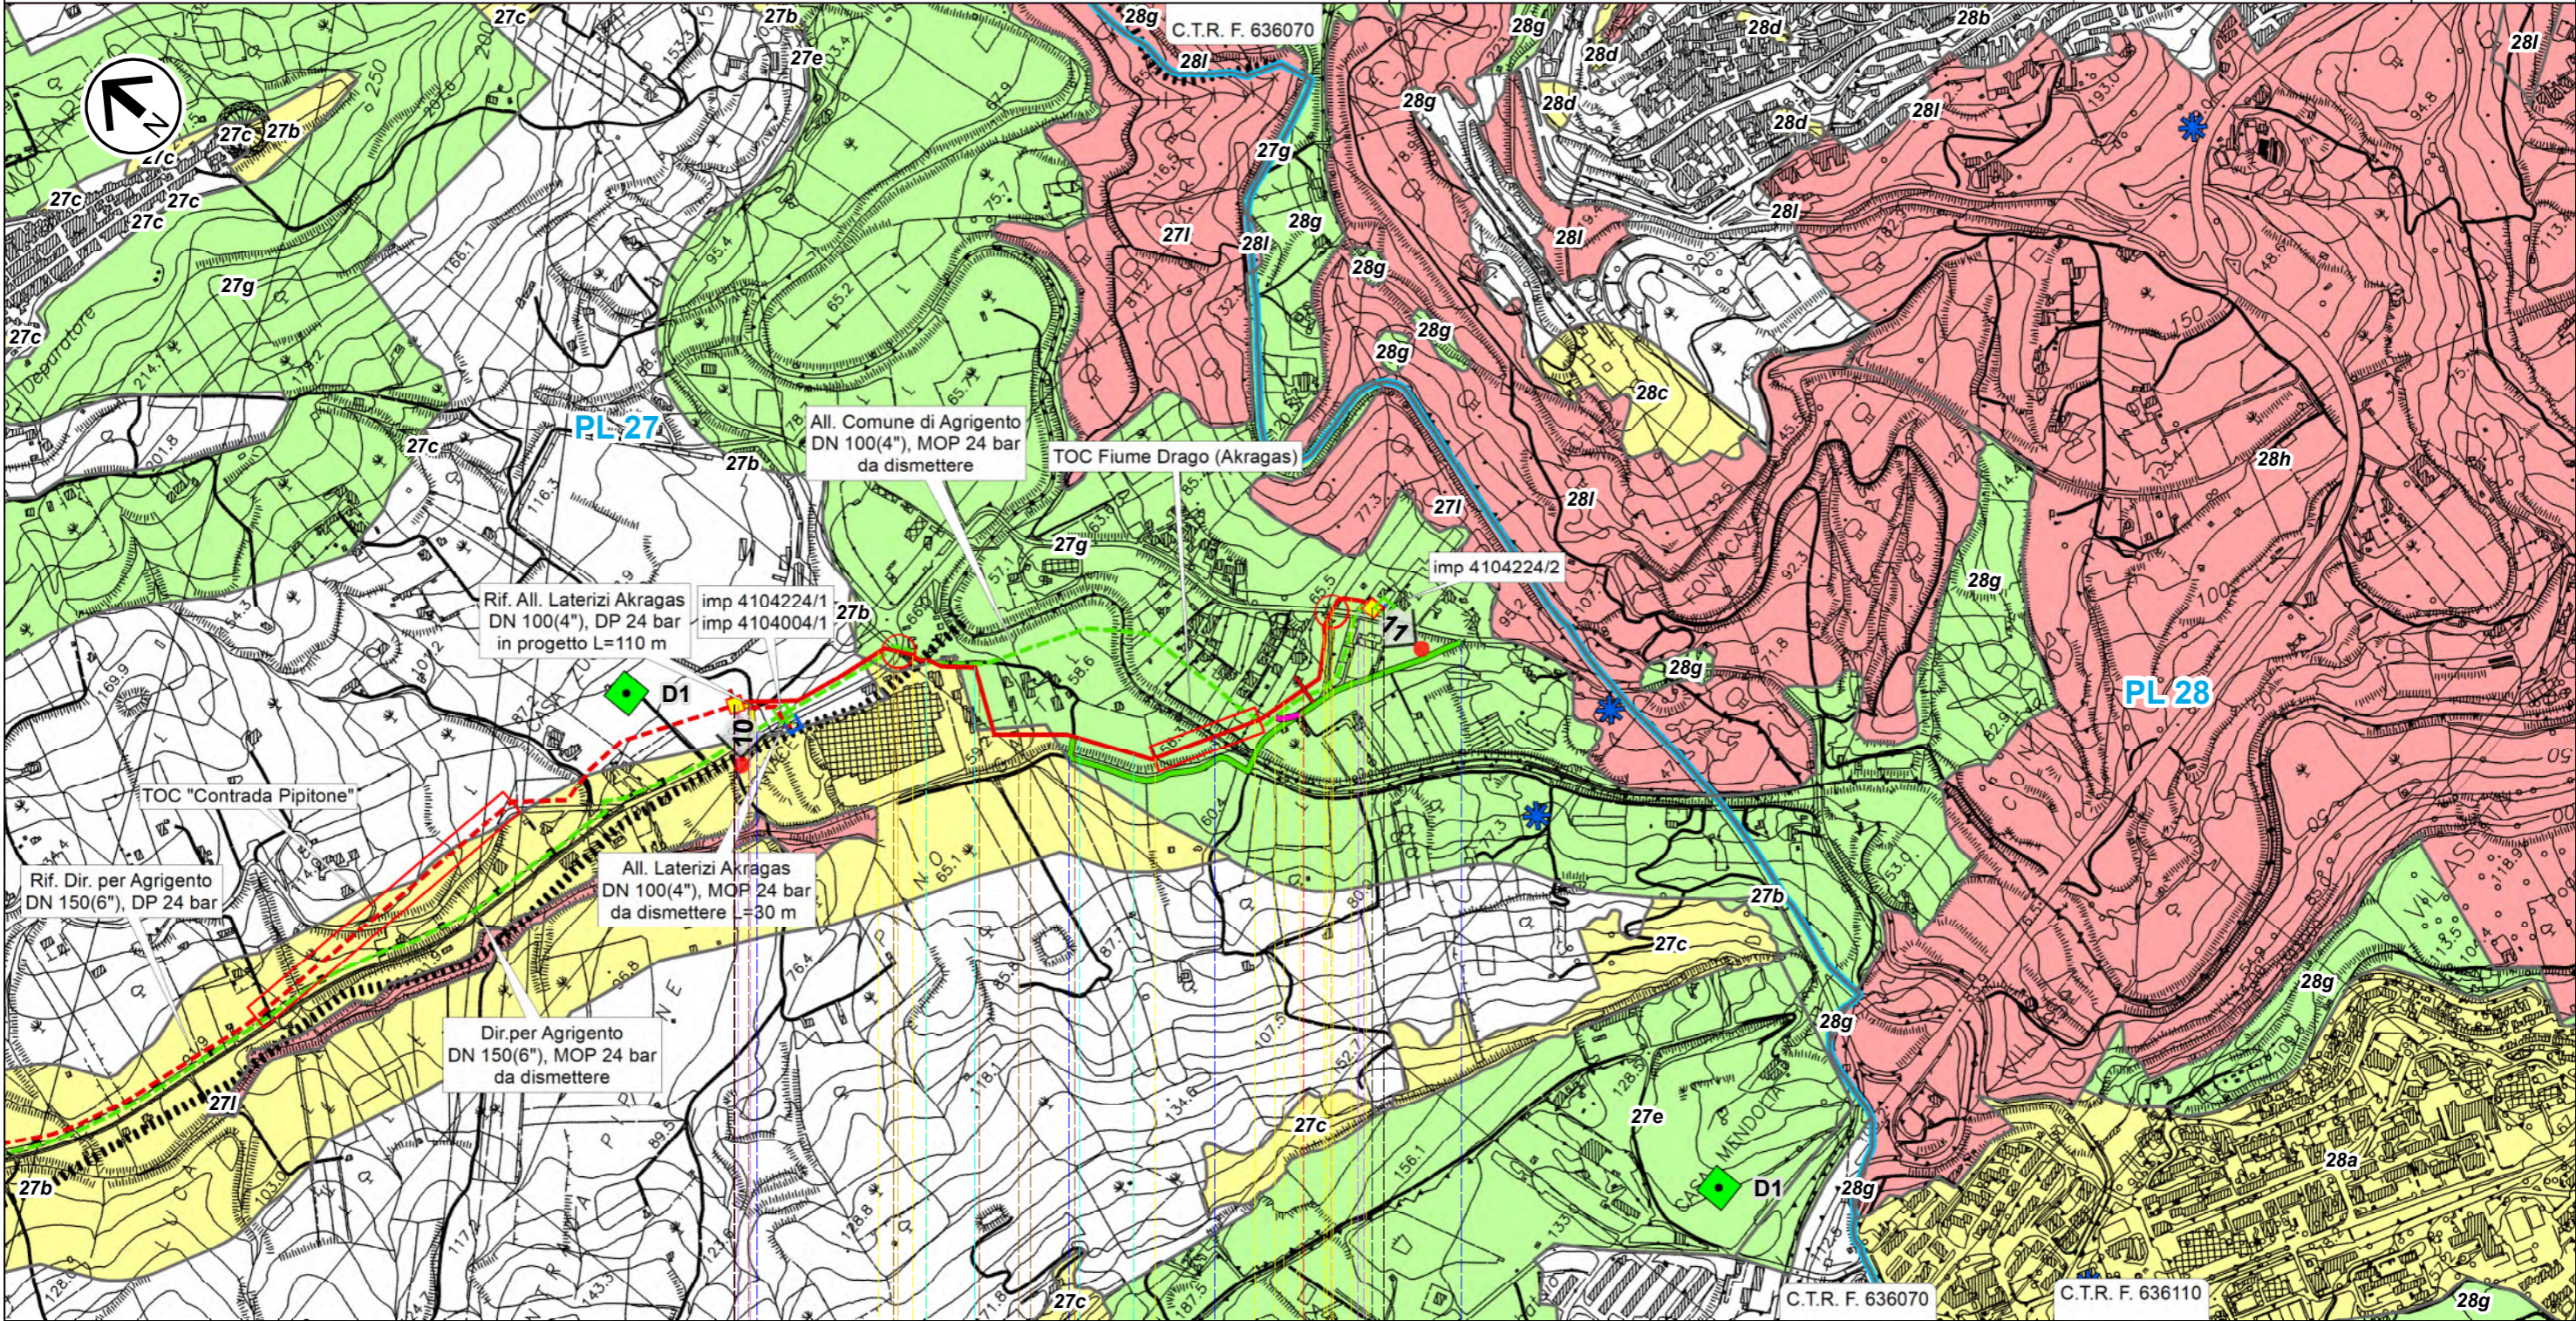

0 1 1,240

Agrigento

AGRIGENTO

►PIL n.1B+PIDA km 0,002

►PIDA n.2B km 1,212



SP N.02-A

Fiume Drago (Fiume Akragas)



SP N.01-B

T

RIFACIMENTO DERIVAZIONE PER PORTO EMPEDOCLE
DN 300(12"), DP 24 bar ed opere connesse

3	Gen. 2025	Aggiornamento AU 327 per Prescrizioni VIA	Vagni A.	Brunetti M.	Mattei F.	Foglio 17 di 31
2	Ott. 2023	Emissione per Autorizzazione Unica	Vagni A.	Brunetti M.	Mattei F.	
INDICE	DATA	REVISIONI	ELABORATO	VERIFICATO	APPROVATO	
<div><div><div></div><div> SAIPEM</div></div><div>Rif. SA: comm. 023113-105 / Dis.LB-D-83204</div></div>			Comm. NQ/R20133			Tav: 1A
			Dis. PG-SR-D-03204			Scala 1:10.000

Der. per Porto Empedocle DN 250 (10"), MOP 24 bar
STRUMENTI DI TUTELA E PIANIFICAZIONE REGIONALE

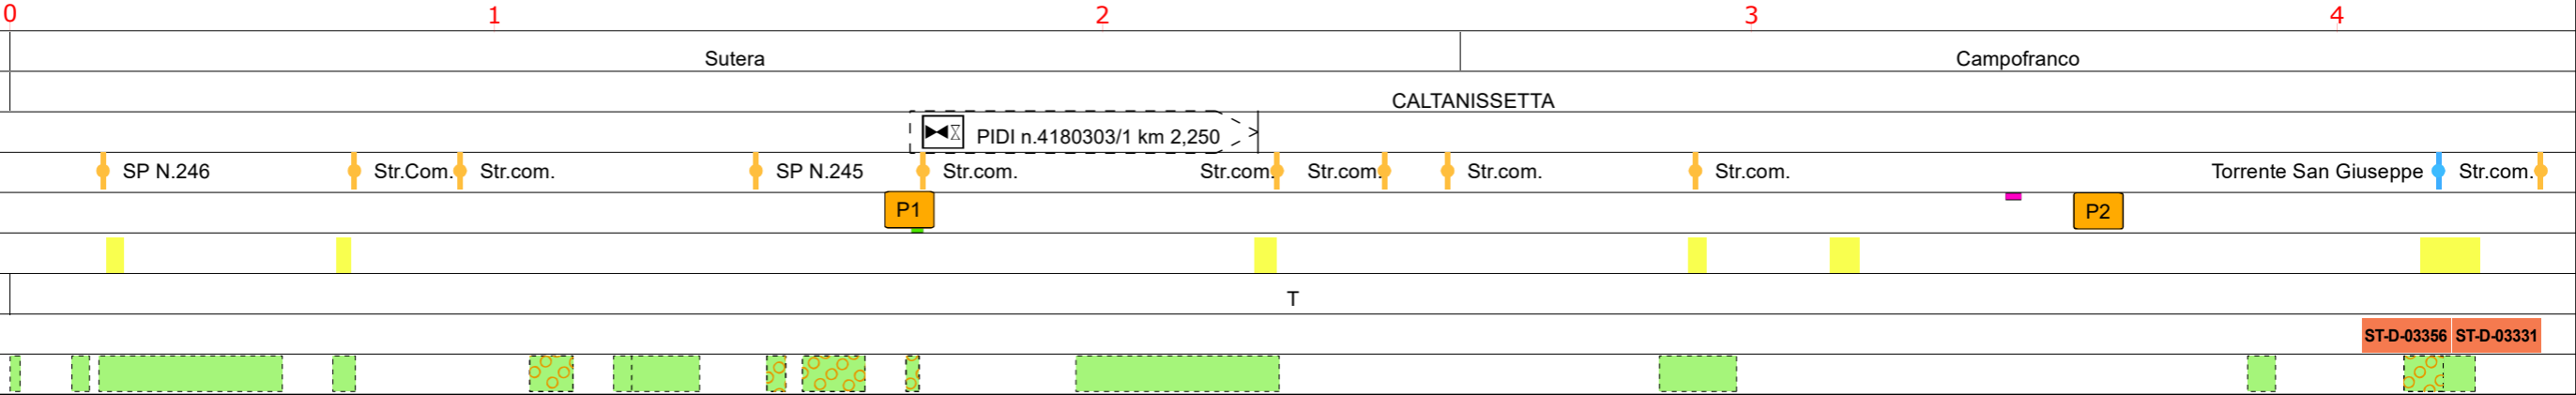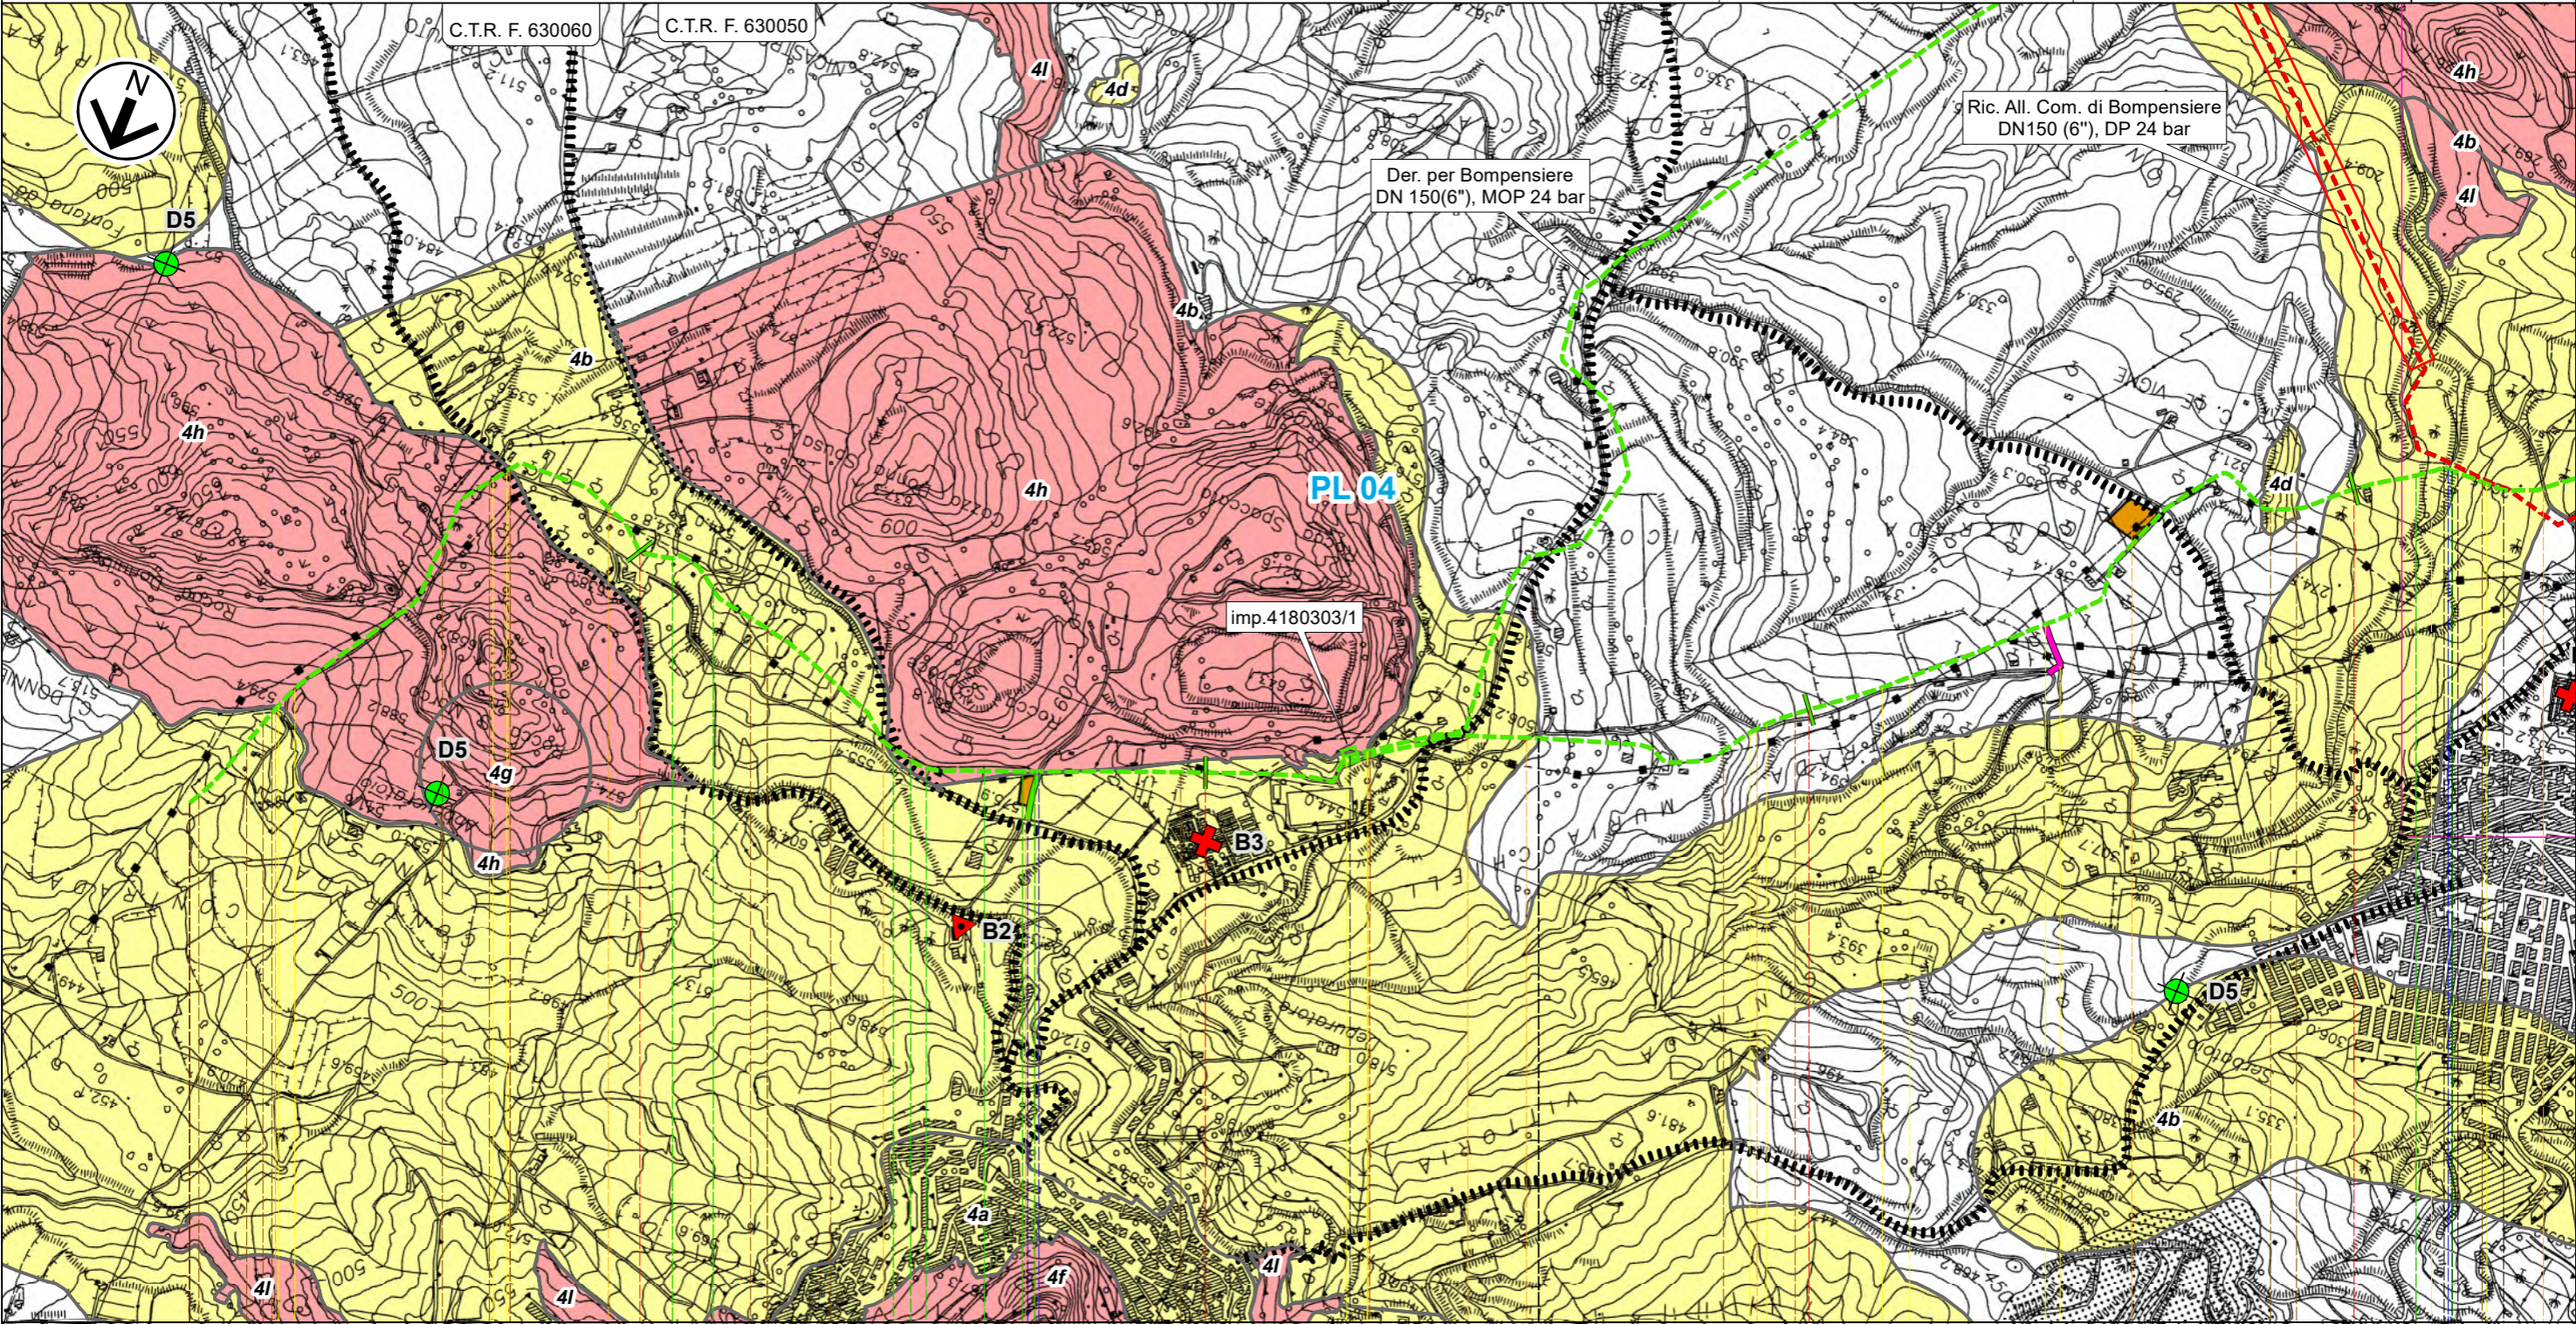


Il presente disegno e' di proprieta' aziendale - La Societa' tutelera' i propri diritti a termine di legge.

RIFACIMENTO DERIVAZIONE PER PORTO EMPEDOCLE
DN 300(12"), DP 24 bar ed opere connesse

3	Gen. 2025	Aggiornamento AU 327 per Prescrizioni VIA	Vagni A.	Brunetti M.	Mattei F.	Foglio 20 di 31
2	Ott. 2023	Emissione per Autorizzazione Unica	Vagni A.	Brunetti M.	Mattei F.	
INDICE	DATA	REVISIONI	ELABORATO	VERIFICATO	APPROVATO	
<div><div><div>snam</div></div><div><div>SAIPEM</div><div>Rif. SA: comm. 023113-105 / Dis.LB-D-83204</div></div></div>			Comm. NQ/R20133		Tav: 4A	Scala 1:10.000
			Dis. PG-SR-D-03204			

Der. per Porto Empedocle DN 250 (10"), MOP 24 bar
STRUMENTI DI TUTELA E PIANIFICAZIONE REGIONALE

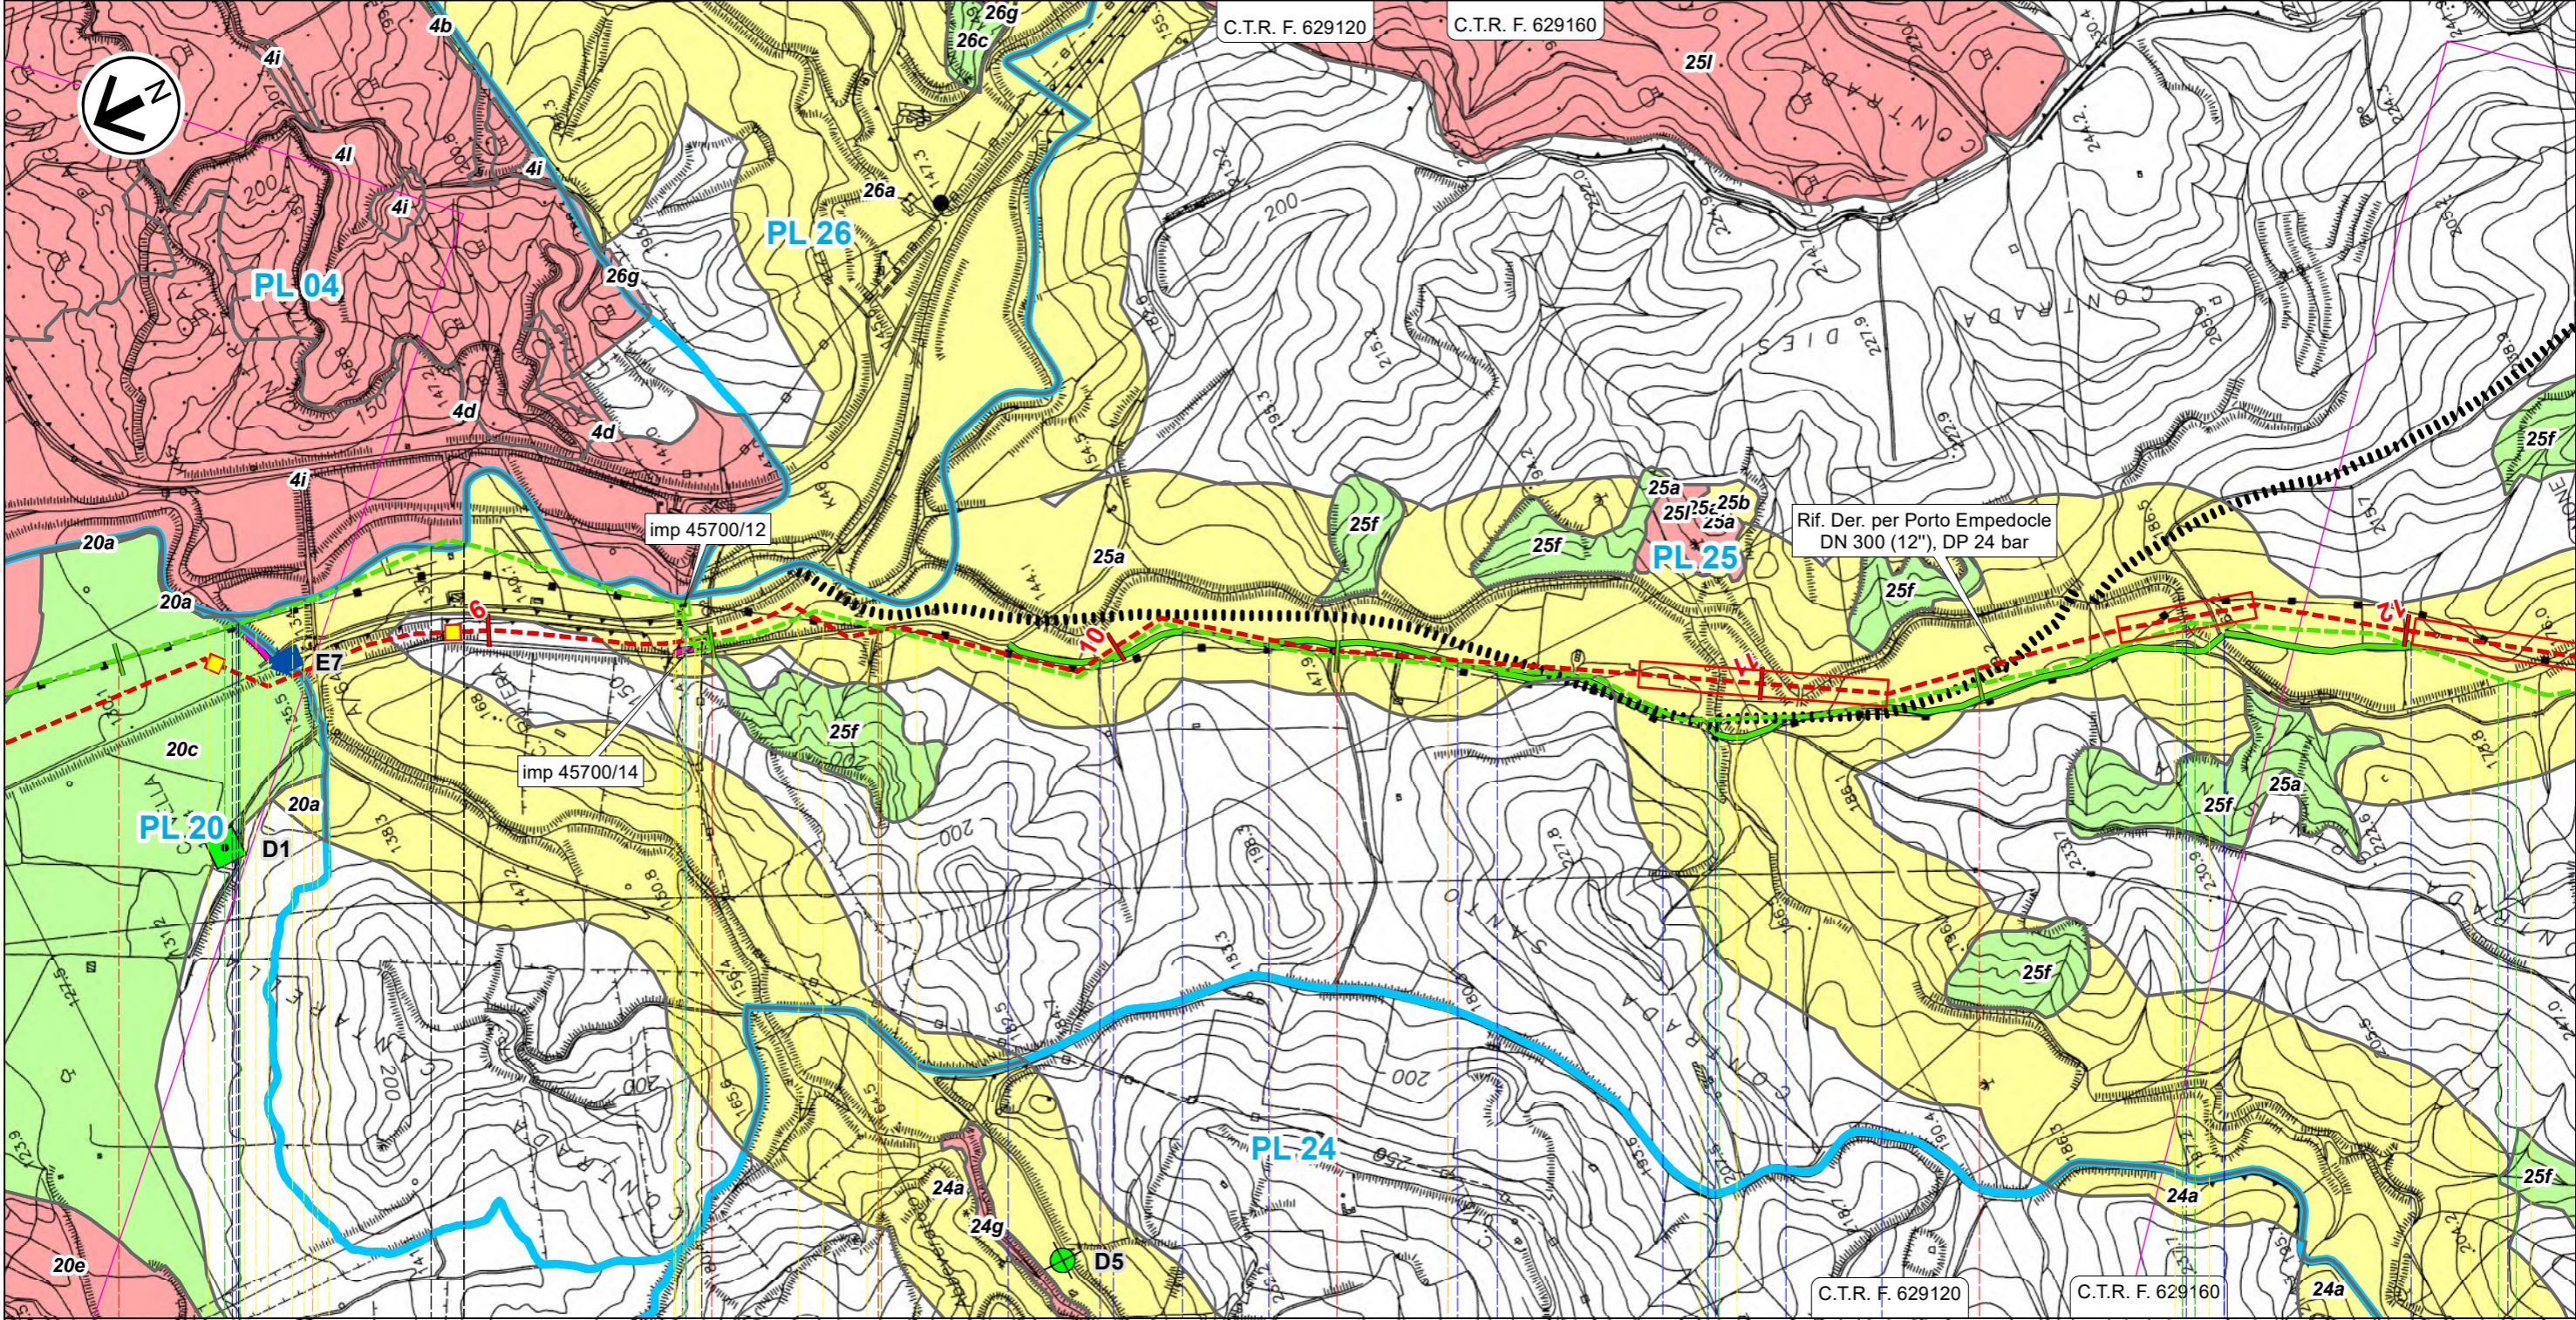



13	14	15	16
Aragona	Campofranco	Aragona	
AGRIGENTO	CALTANISSETTA	AGRIGENTO	
PIL n.45700/12 km 13,910			
PIL n.45700/14 km 13,985			
Vallone del Salto	SPC N.41	FS Palermo-Agrigento-Porto Empedocle	Str.Com.
Regia Trazzera	Regia Trazzera	Fosso	Regia Trazzera
Vallone Portavò	Vallone Portavò Aragona	Vallone Aragona	
Rif. come preesistente			



Il presente disegno e' di proprieta' aziendale - La Societa' tutelera' i propri diritti a termine di legge.

RIFACIMENTO DERIVAZIONE PER PORTO EMPEDOCLE
DN 300(12"), DP 24 bar ed opere connesse

Der. per Porto Empedocle DN 250 (10"), MOP 24 bar
All. Com. di Comitini DN 100 (4"), MOP 24 bar

STRUMENTI DI TUTELA E PIANIFICAZIONE REGIONALE

3	Gen. 2025	Aggiornamento AU 327 per Prescrizioni VIA	Vagni A.	Brunetti M.	Mattei F.	Foglio 21 di 31
2	Ott. 2023	Emissione per Autorizzazione Unica	Vagni A.	Brunetti M.	Mattei F.	
INDICE	DATA	REVISIONI	ELABORATO	VERIFICATO	APPROVATO	
						Tav: 5A
Rif. SA: comm. 023113-105 / Dis.LB-D-83204			Comm. NQ/R20133			Scala 1:10.000
			Dis. PG-SR-D-03204			

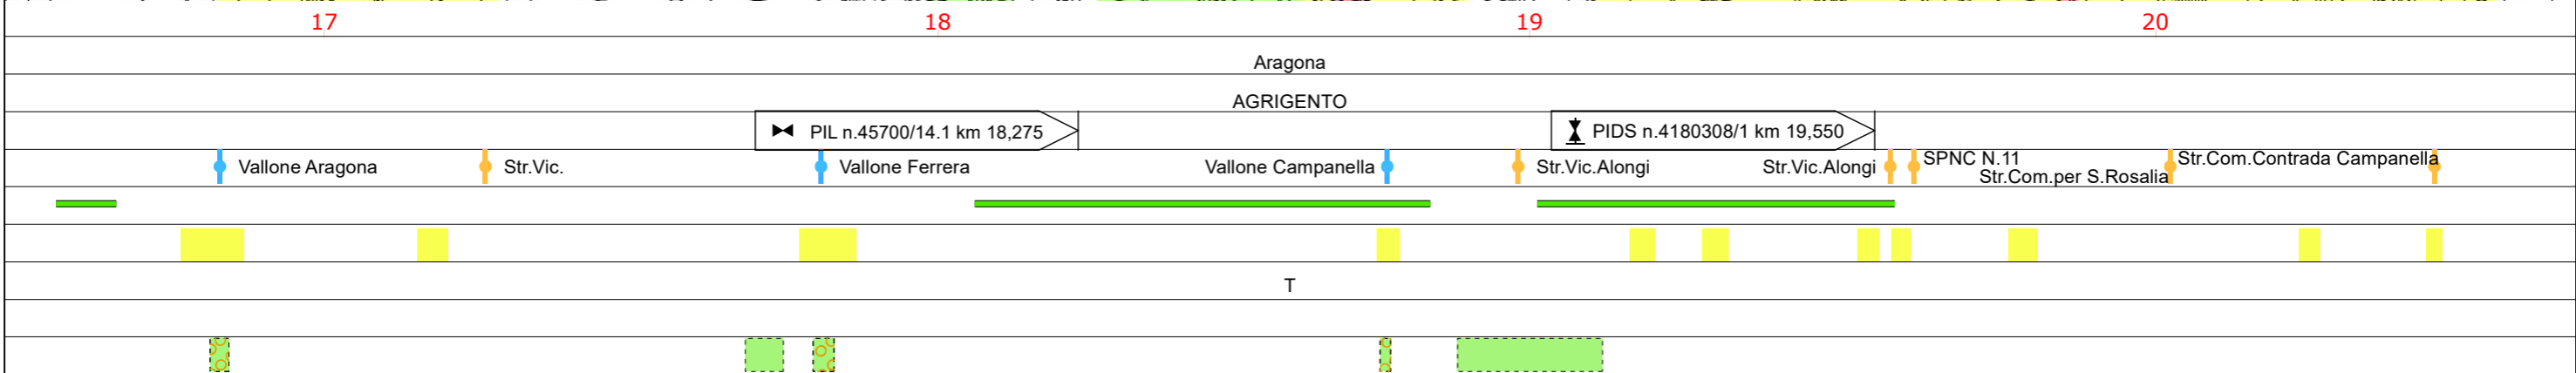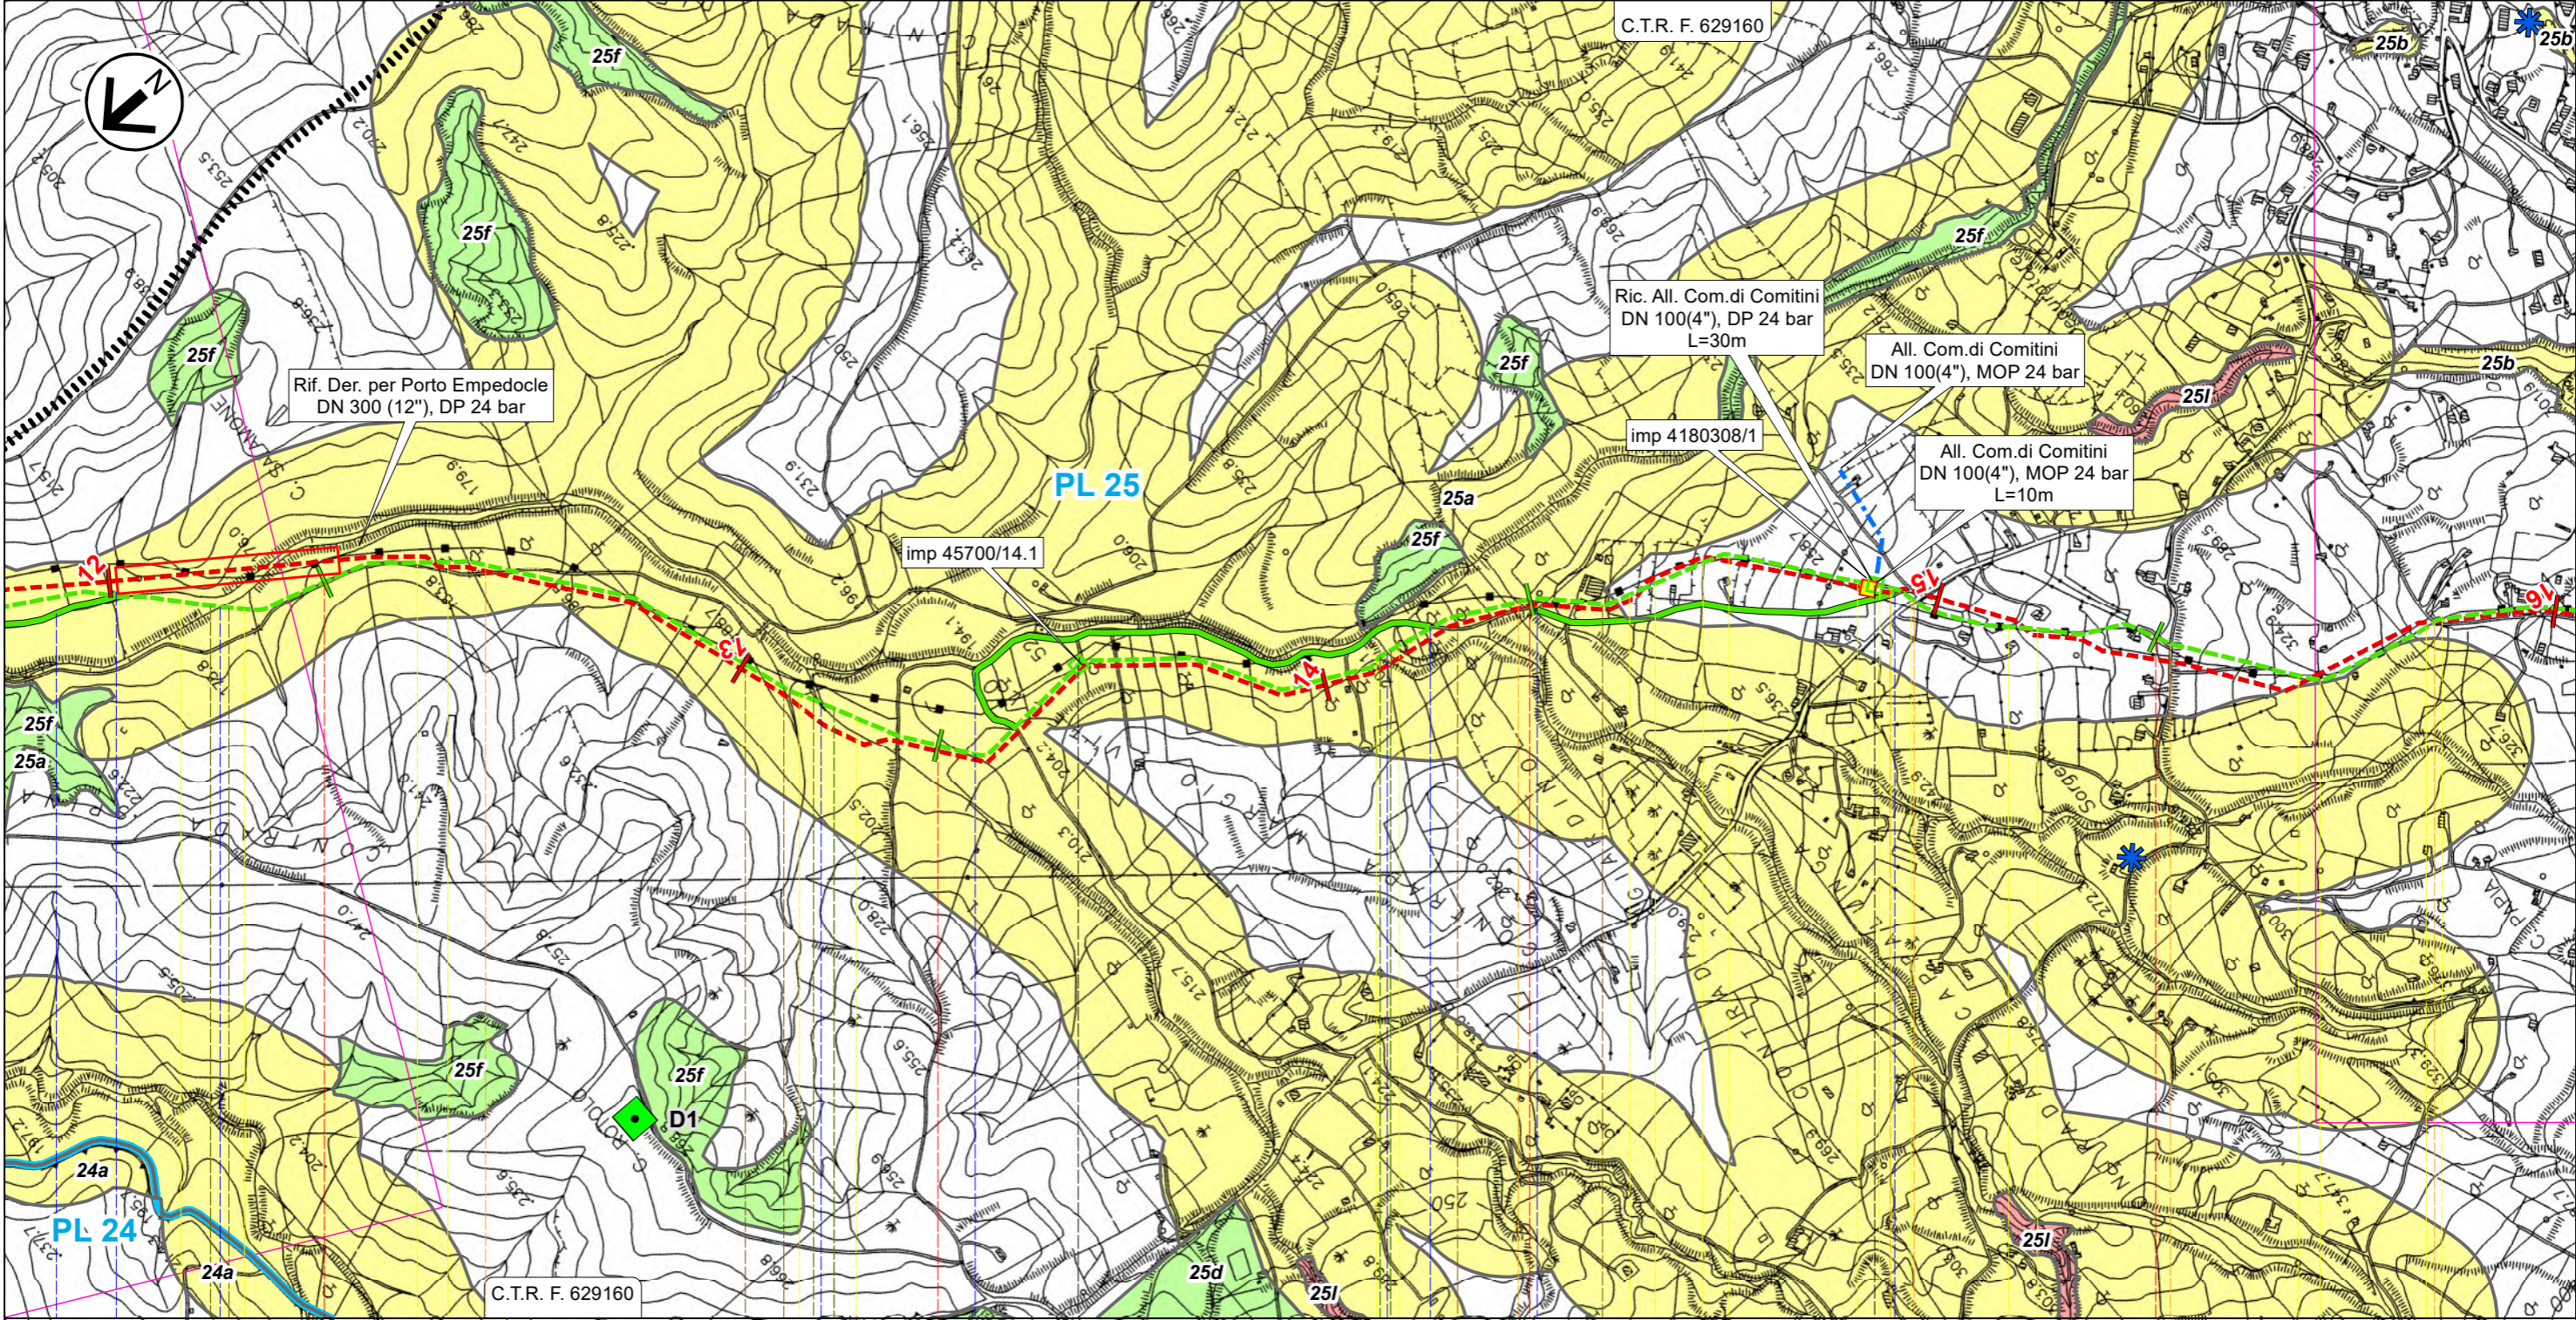




Il presente disegno e' di proprieta' aziendale - La Societa' tutelera' i propri diritti a termine di legge.

RIFACIMENTO DERIVAZIONE PER PORTO EMPEDOCLE
DN 300(12"), DP 24 bar ed opere connesse

Der. per Porto Empedocle DN 250 (10"), MOP 24 bar
All. Com. di Aragona DN 150 (6"), MOP 24 bar

STRUMENTI DI TUTELA E PIANIFICAZIONE REGIONALE

3	Gen. 2025	Aggiornamento AU 327 per Prescrizioni VIA	Vagni A.	Brunetti M.	Mattei F.	Foglio 22 di 31
2	Ott. 2023	Emissione per Autorizzazione Unica	Vagni A.	Brunetti M.	Mattei F.	
INDICE	DATA	REVISIONI	ELABORATO	VERIFICATO	APPROVATO	
						Tav: 6A
Rif. SA: comm. 023113-105 / Dis.LB-D-83204			Comm. NQ/R20133			Scala 1:10.000
			Dis. PG-SR-D-03204			

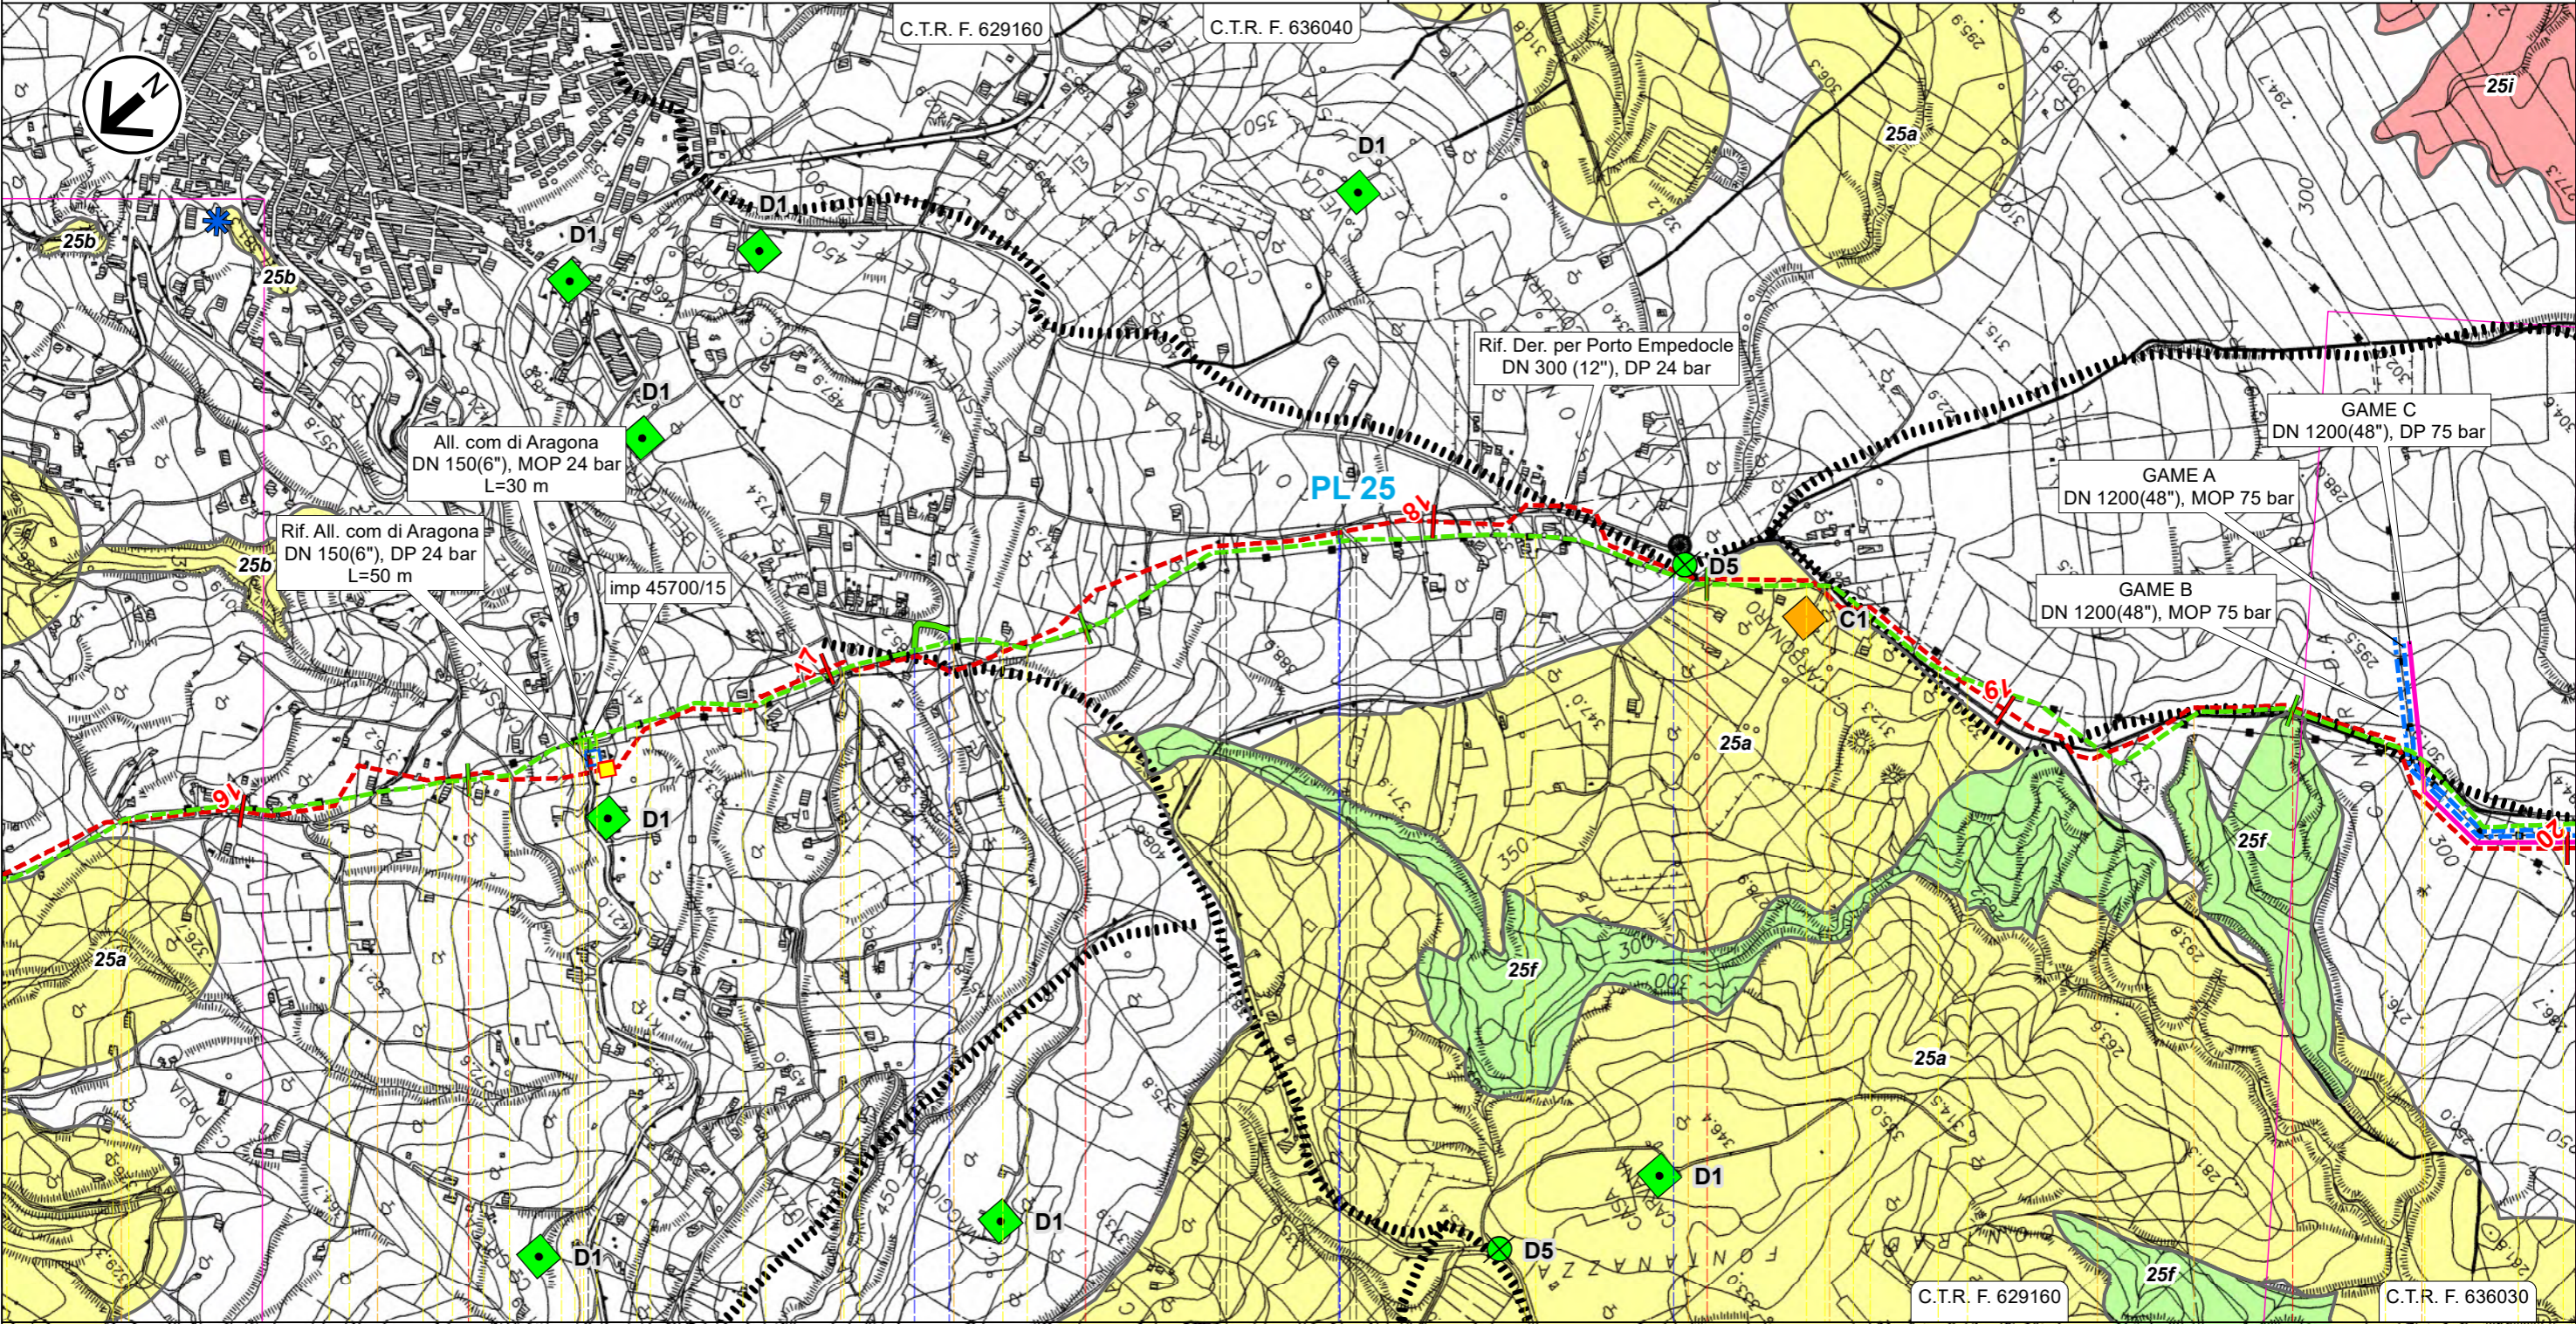



21	22	23	24
Aragona			
AGRIGENTO			
PIDS n.45700/15 km 21,200			
Str.Com.Contrada Campanella	SP N.17-C	Str. vic.	Fosso
Str.Com.Contrada Campanella	Str.Com.per S.Marco	Str. vic.	SPNC N.22
SPNC N.22			
SPNC N.22			
SPNC N.22			
SPNC N.22			
T			
ST-D-03331			
ST-D-03331			



Il presente disegno e' di proprieta' aziendale - La Societa' tutelera' i propri diritti a termine di legge.

RIFACIMENTO DERIVAZIONE PER PORTO EMPEDOCLE
DN 300(12"), DP 24 bar ed opere connesse

Der. per Porto Empedocle DN 250 (10"), MOP 24 bar
Coll. Imp. Riduzione di Joppolo DN 200 (8"), MOP 24 bar

STRUMENTI DI TUTELA E PIANIFICAZIONE REGIONALE

3	Gen. 2025	Aggiornamento AU 327 per Prescrizioni VIA	Vagni A.	Brunetti M.	Mattei F.	Foglio 23 di 31
2	Ott. 2023	Emissione per Autorizzazione Unica	Vagni A.	Brunetti M.	Mattei F.	
INDICE	DATA	REVISIONI	ELABORATO	VERIFICATO	APPROVATO	
						Tav: 7A
Rif. SA: comm. 023113-105 / Dis.LB-D-83204			Comm. NQ/R20133			Scala 1:10.000
			Dis. PG-SR-D-03204			

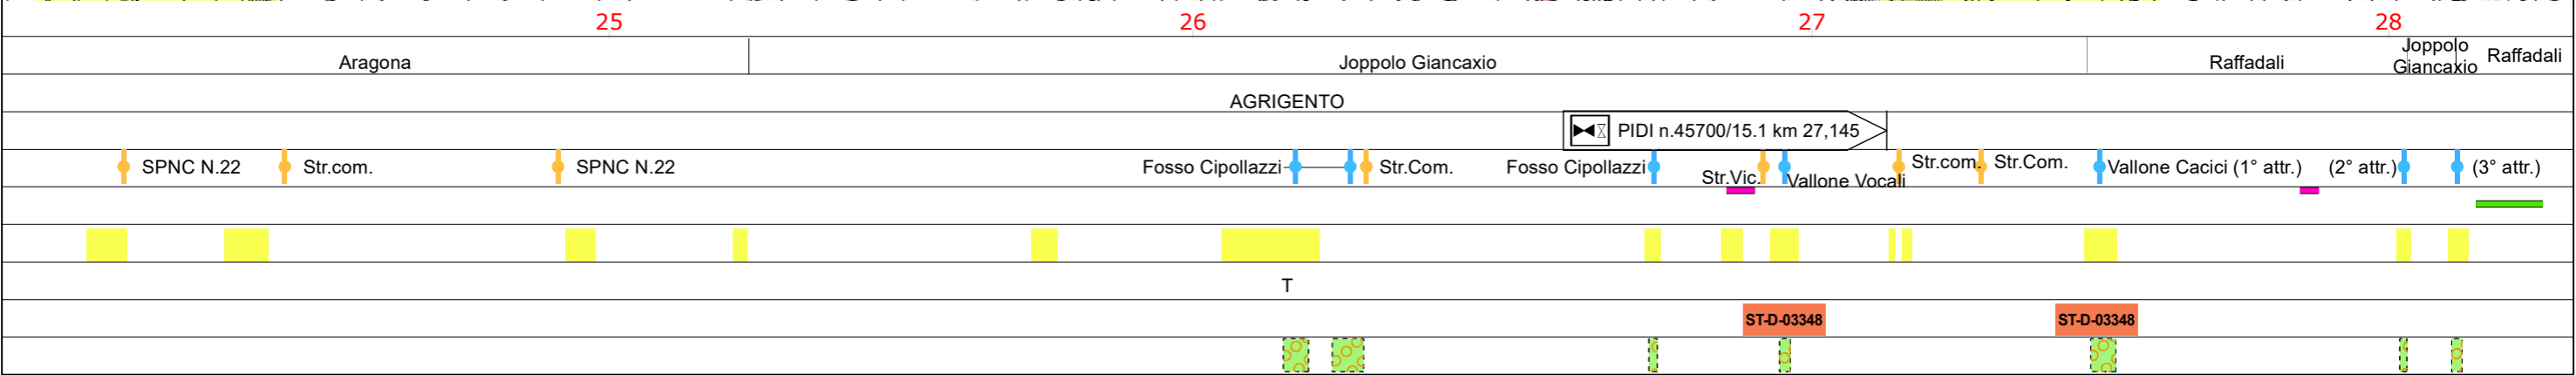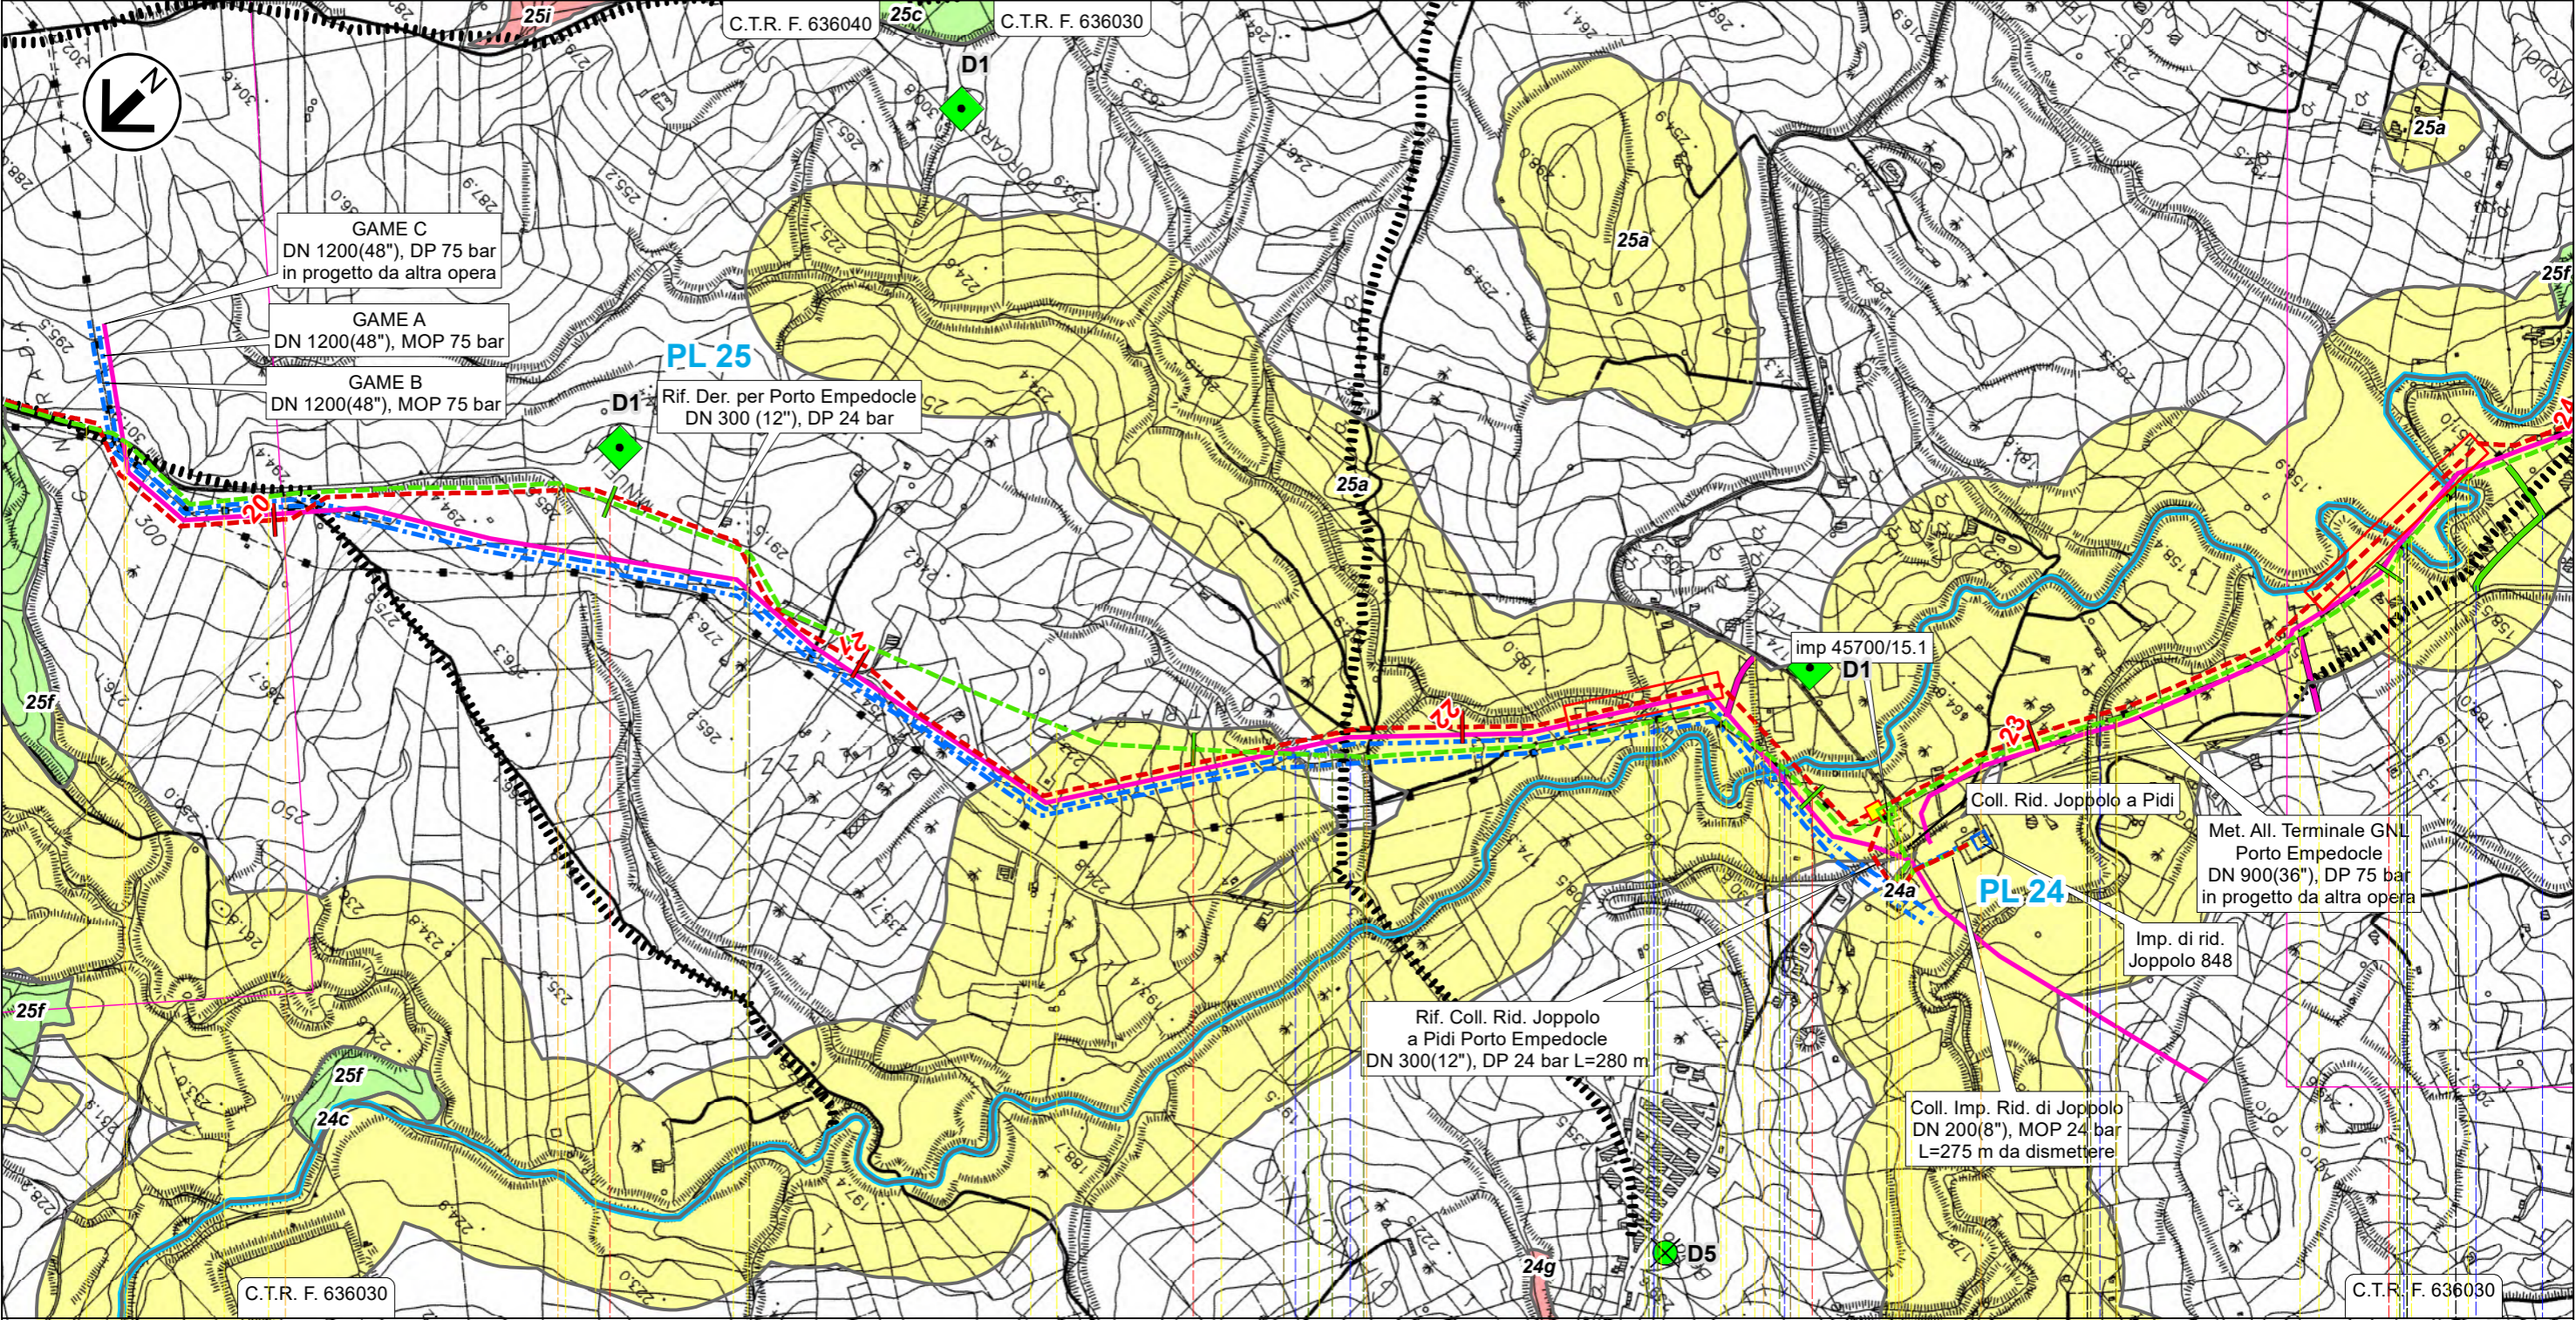

Il presente disegno e' di proprieta' aziendale - La Societa' tutelera' i propri diritti a termine di legge.

3	Gen. 2025	Aggiornamento AU 327 per Prescrizioni VIA	Vagni A.	Brunetti M.	Mattei F.	Foglio 24 di 31
2	Ott. 2023	Emissione per Autorizzazione Unica	Vagni A.	Brunetti M.	Mattei F.	
INDICE	DATA	REVISIONI	ELABORATO	VERIFICATO	APPROVATO	
		 Rif. SA: comm. 023113-105 / Dis.LB-D-83204	Comm. NQ/R20133			Tav: 8A
			Dis. PG-SR-D-03204			Scala 1:10.000

F. 636030 C.T.R. F. 636070

The map shows the geological distribution of various units in the area around Agrigento. The units are represented by different colors and patterns:

- Blue:** (2° attr.) and Vallone Cacici (3° attr.)
- Orange:** Regia, SP N.18, SS N.118, and Str.vic.
- Green:** Vallone Mendolazza, Trazzera Raffadali, and various units in the southern part of the map.
- Yellow:** Various units in the central and southern parts of the map.
- Red:** Rif. come preesistente
- White:** PIL n.45700/16 km 30,345

The map is divided into sections by a vertical line, with the left section labeled '28' and the right section labeled '31'. The location 'Agrigento' is marked in the center. The map also shows the distribution of various geological units, such as the 'Rif. come preesistente' unit, and the 'PIL n.45700/16 km 30,345' unit.



RIFACIMENTO DERIVAZIONE PER PORTO EMPEDOCLE
DN 300(12"), DP 24 bar ed opere connesse

3	Gen. 2025	Aggiornamento AU 327 per Prescrizioni VIA	Vagni A.	Brunetti M.	Mattei F.	Foglio 25 di 31
2	Ott. 2023	Emissione per Autorizzazione Unica	Vagni A.	Brunetti M.	Mattei F.	
INDICE	DATA	REVISIONI	ELABORATO	VERIFICATO	APPROVATO	
			Comm. NQ/R20133			Tav: 9A
			Dis. PG-SR-D-03204			Scala 1:10.000

Der. per Porto Empedocle DN 250 (10"), MOP 24 bar
STRUMENTI DI TUTELA E PIANIFICAZIONE REGIONALE



Rif. SA: comm. 023113-105 / Dis.LB-D-83204

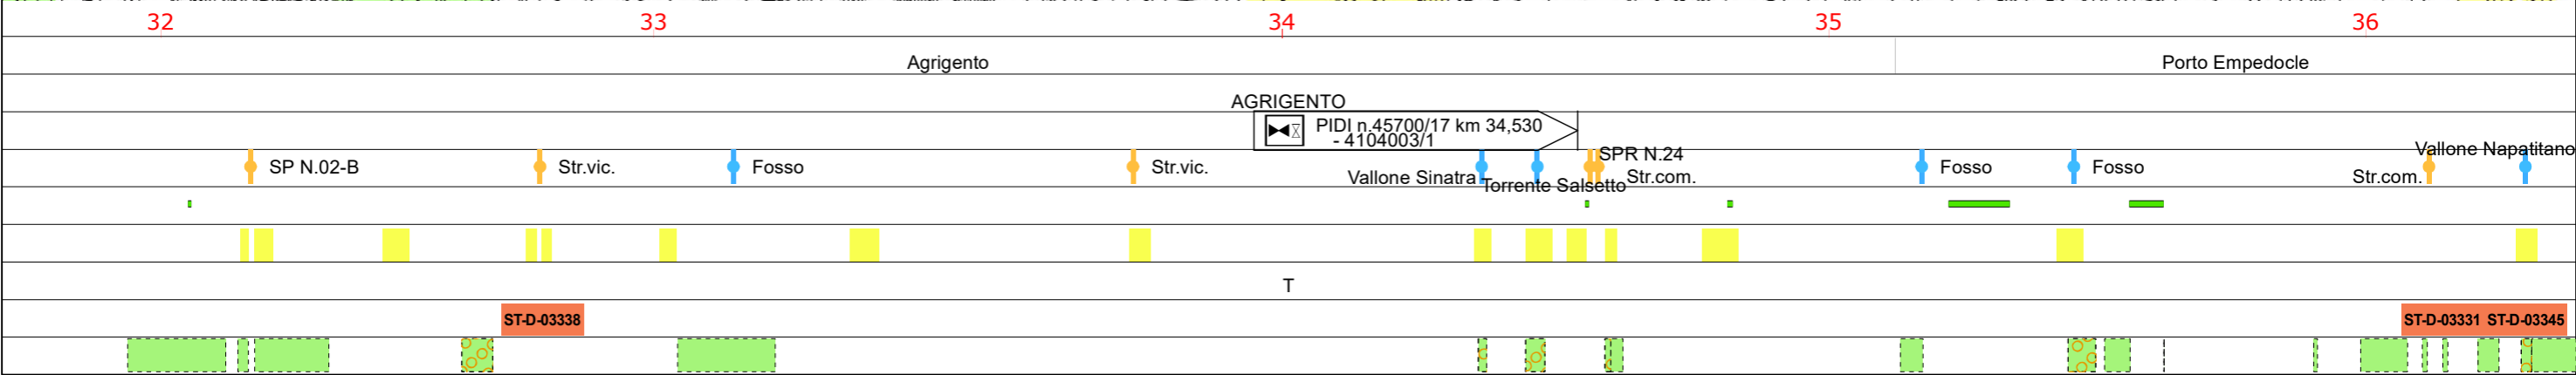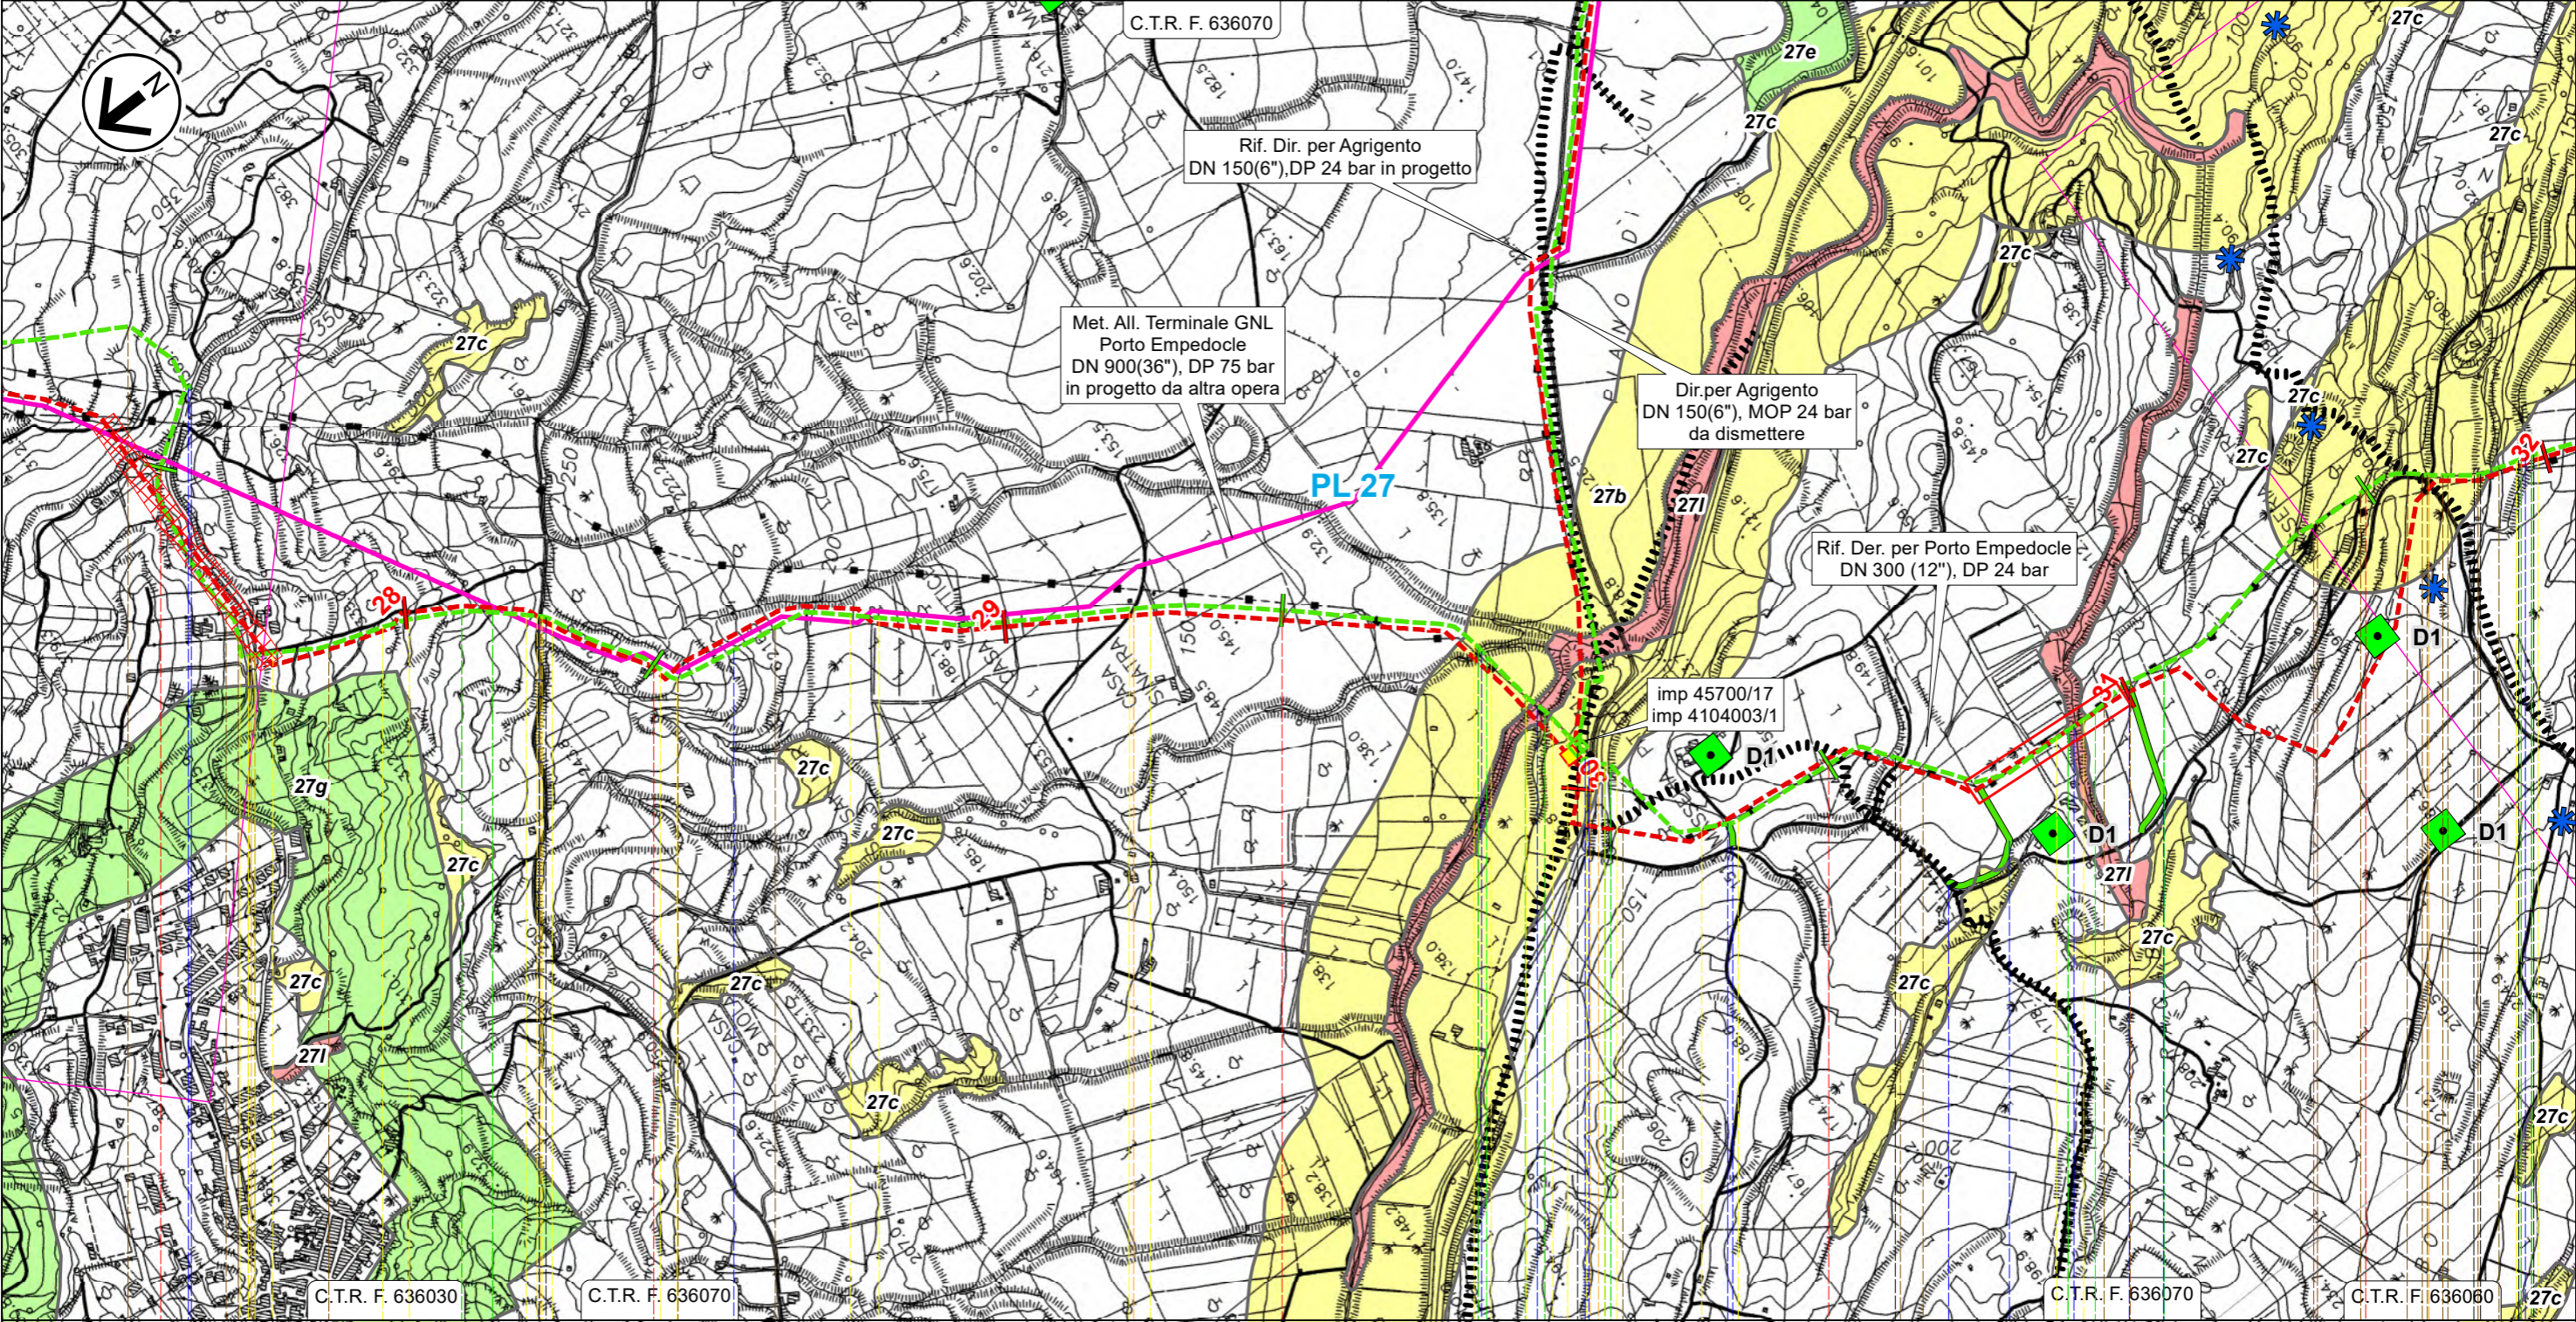


Il presente disegno e' di proprieta' aziendale - La Societa' tutelera' i propri diritti a termine di legge.

RIFACIMENTO DERIVAZIONE PER PORTO EMPEDOCLE
DN 300(12"), DP 24 bar ed opere connesse

3	Gen. 2025	Aggiornamento AU 327 per Prescrizioni VIA	Vagni A.	Brunetti M.	Mattei F.	Foglio 26 di 31
2	Ott. 2023	Emissione per Autorizzazione Unica	Vagni A.	Brunetti M.	Mattei F.	
INDICE	DATA	REVISIONI	ELABORATO	VERIFICATO	APPROVATO	
Der. per Porto Empedocle DN 250 (10"), MOP 24 bar			Comm. NQ/R20133			Tav: 10A
STRUMENTI DI TUTELA E PIANIFICAZIONE REGIONALE			Dis. PG-SR-D-03204			Scala 1:10.000



Rif. SA: comm. 023113-105 / Dis.LB-D-83204

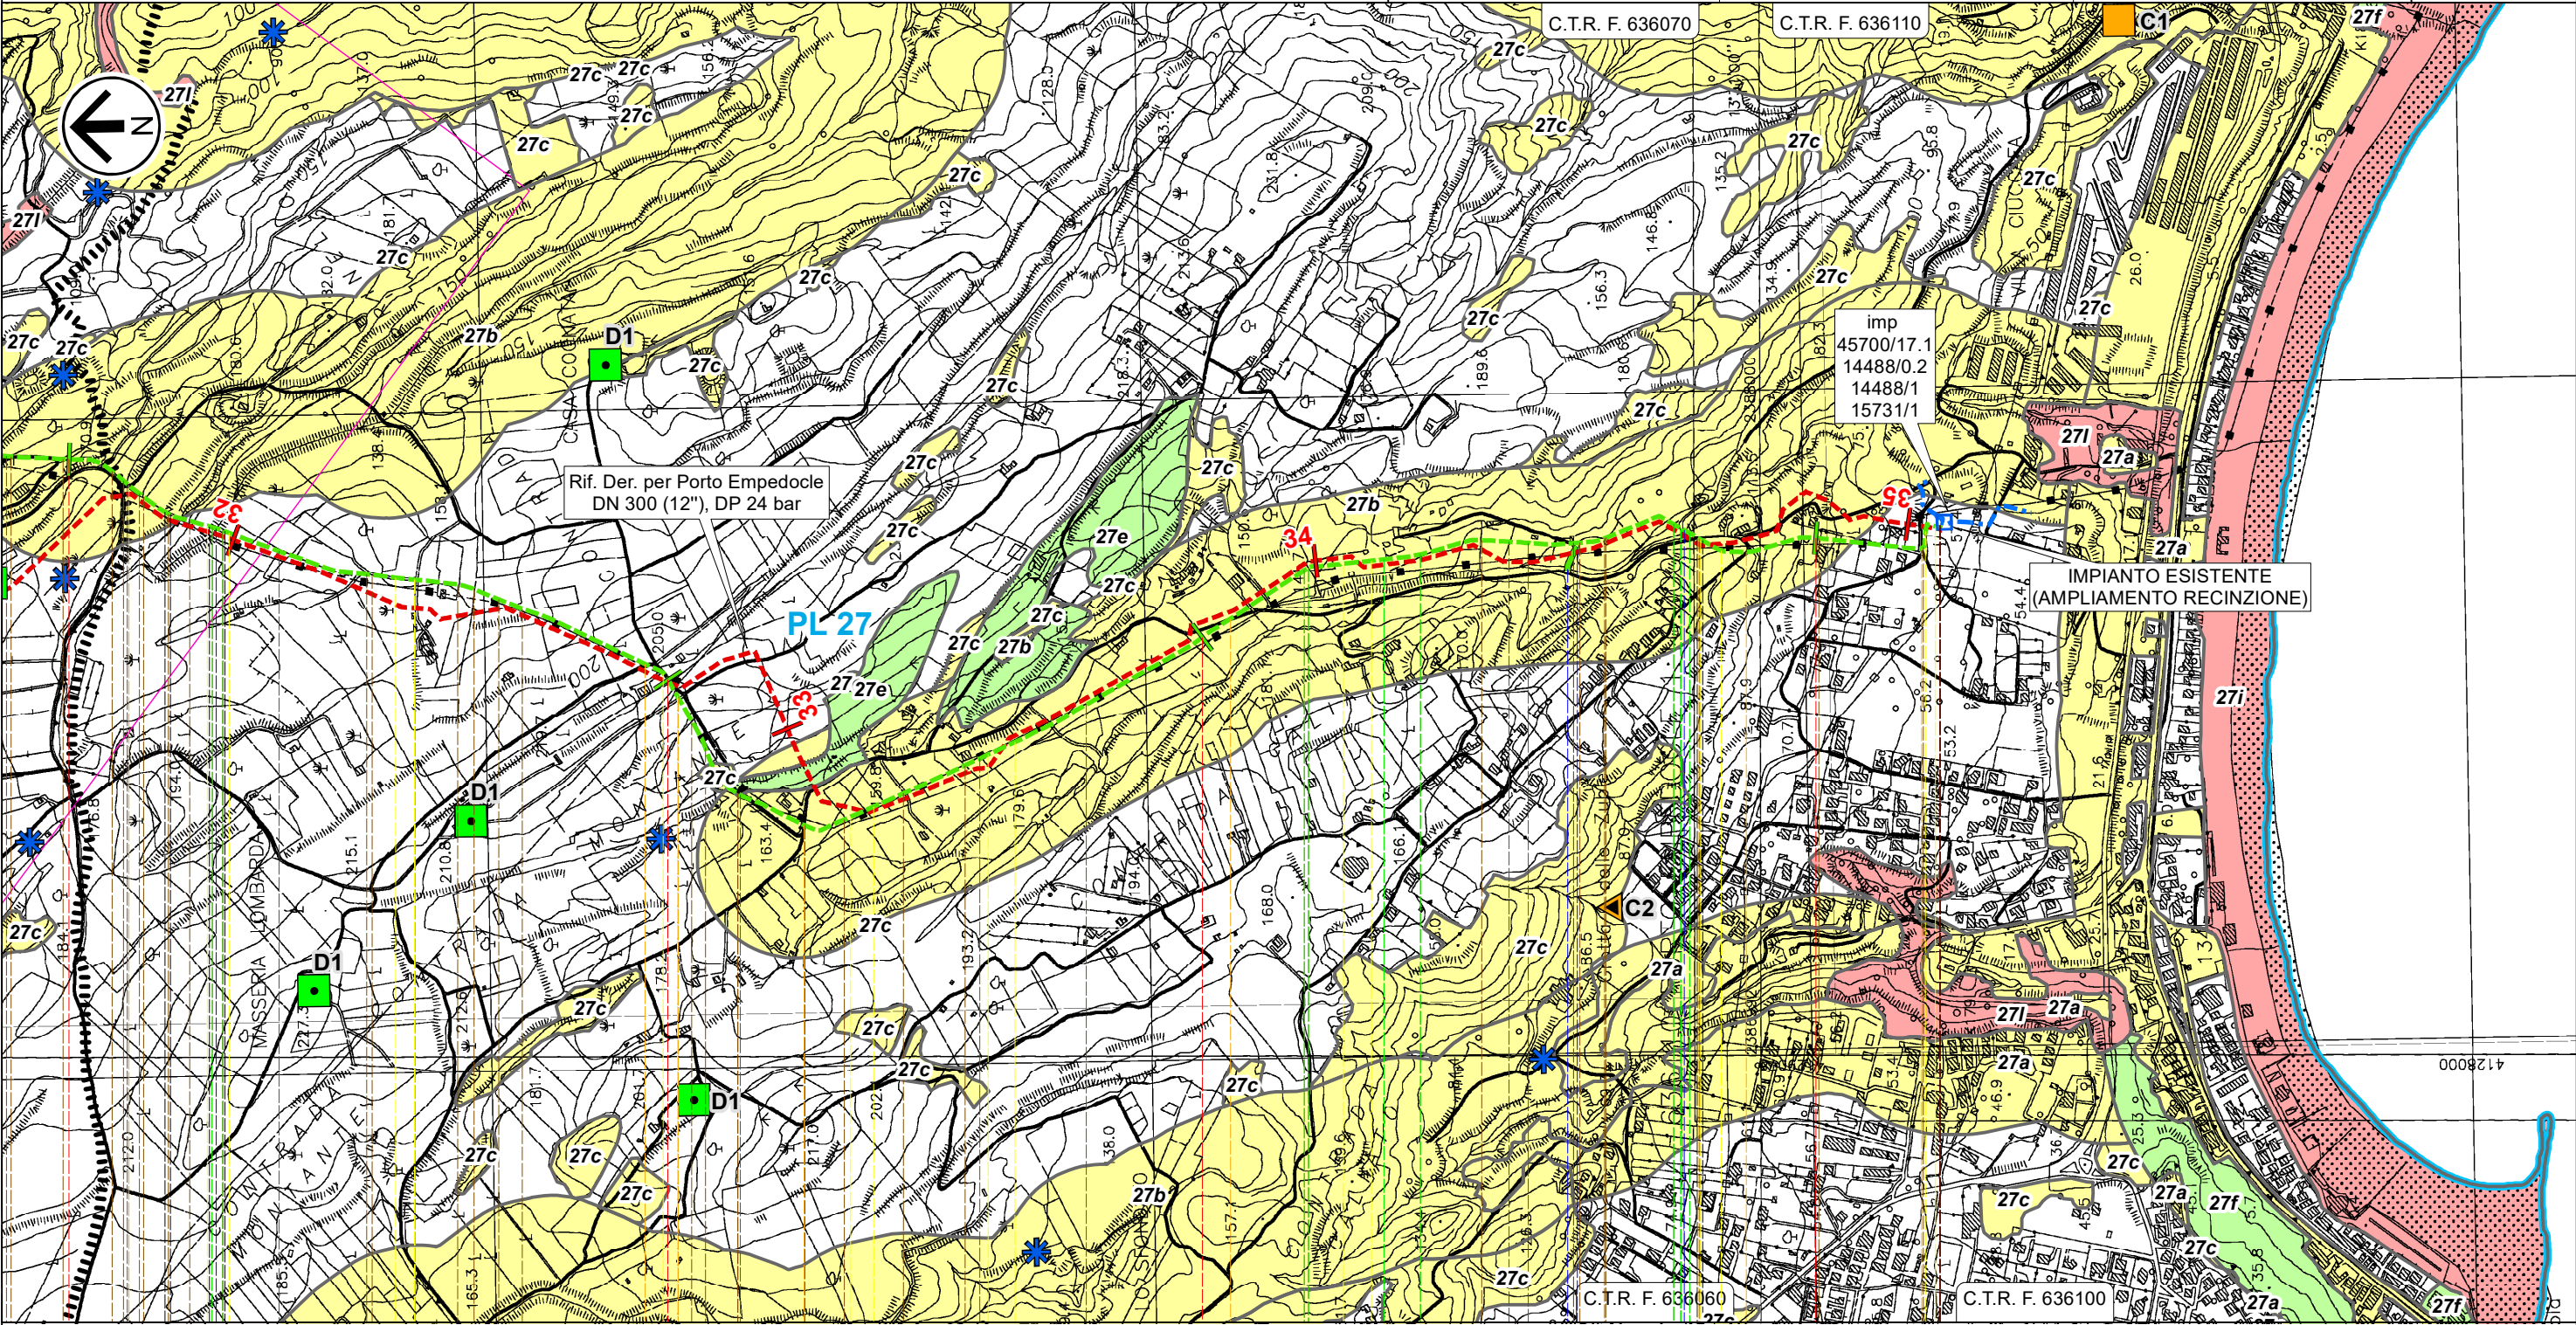

36 37 38 39 39,230

Porto Empedocle

AGRIGENTO

Str.com. Vallone Napatitano Str.Vic. Str.Vic. Str.Vic. Str.com. Str.com. Torrente Re (o Vallone di Giro) Str.vic. Str.com.



IMP n.45700/17.1 km 39,230

ST-D-03331 ST-D-03345



ST-D-03338

T

RIFACIMENTO DERIVAZIONE PER PORTO EMPEDOCLE
DN 300(12"), DP 24 bar ed opere connesse



3	Gen. 2025	Aggiornamento AU 327 per Prescrizioni VIA	Vagni A.	Brunetti M.	Mattei F.	Foglio 27 di 31
2	Ott. 2023	Emissione per Autorizzazione Unica	Vagni A.	Brunetti M.	Mattei F.	
INDICE	DATA	REVISIONI	ELABORATO	VERIFICATO	APPROVATO	
					Comm. NQ/R20133	Tav: 11A
Rif. SA: comm. 023113-105 / Dis.LB-D-83204			Dis. PG-SR-D-03204			Scala 1:10.000

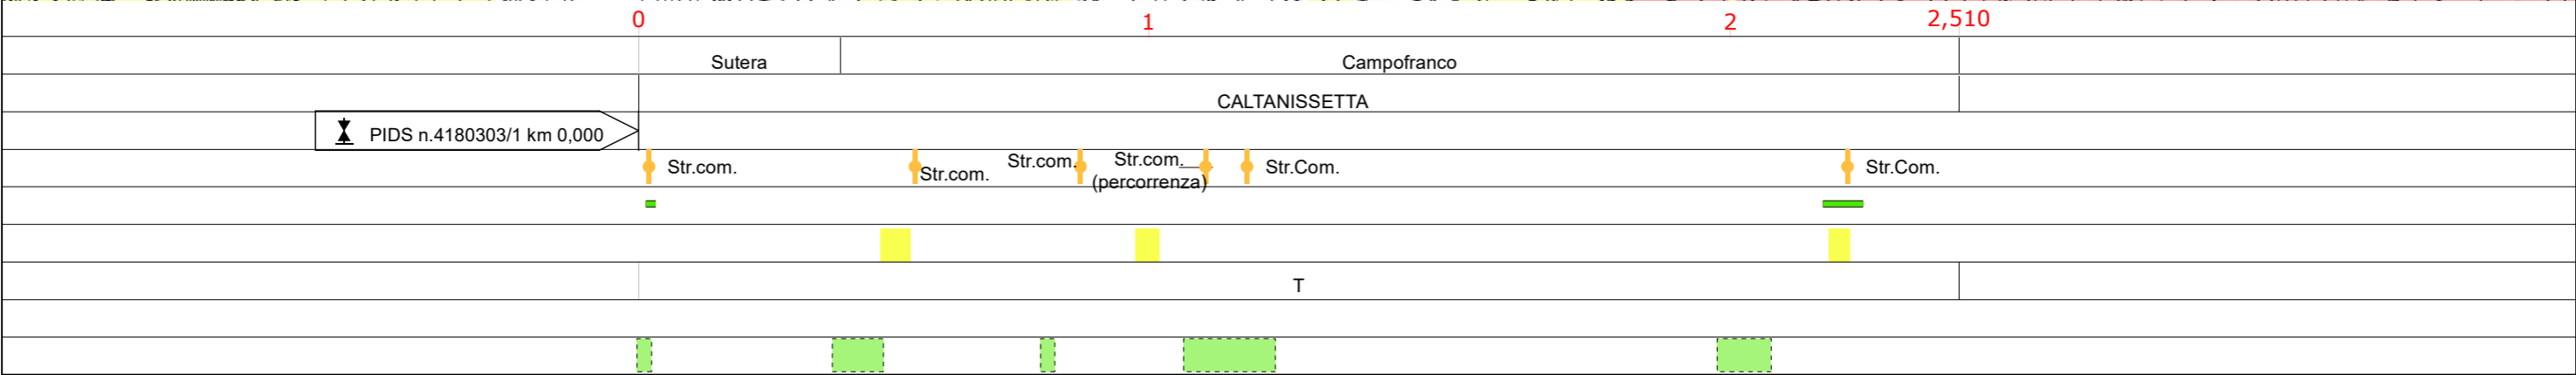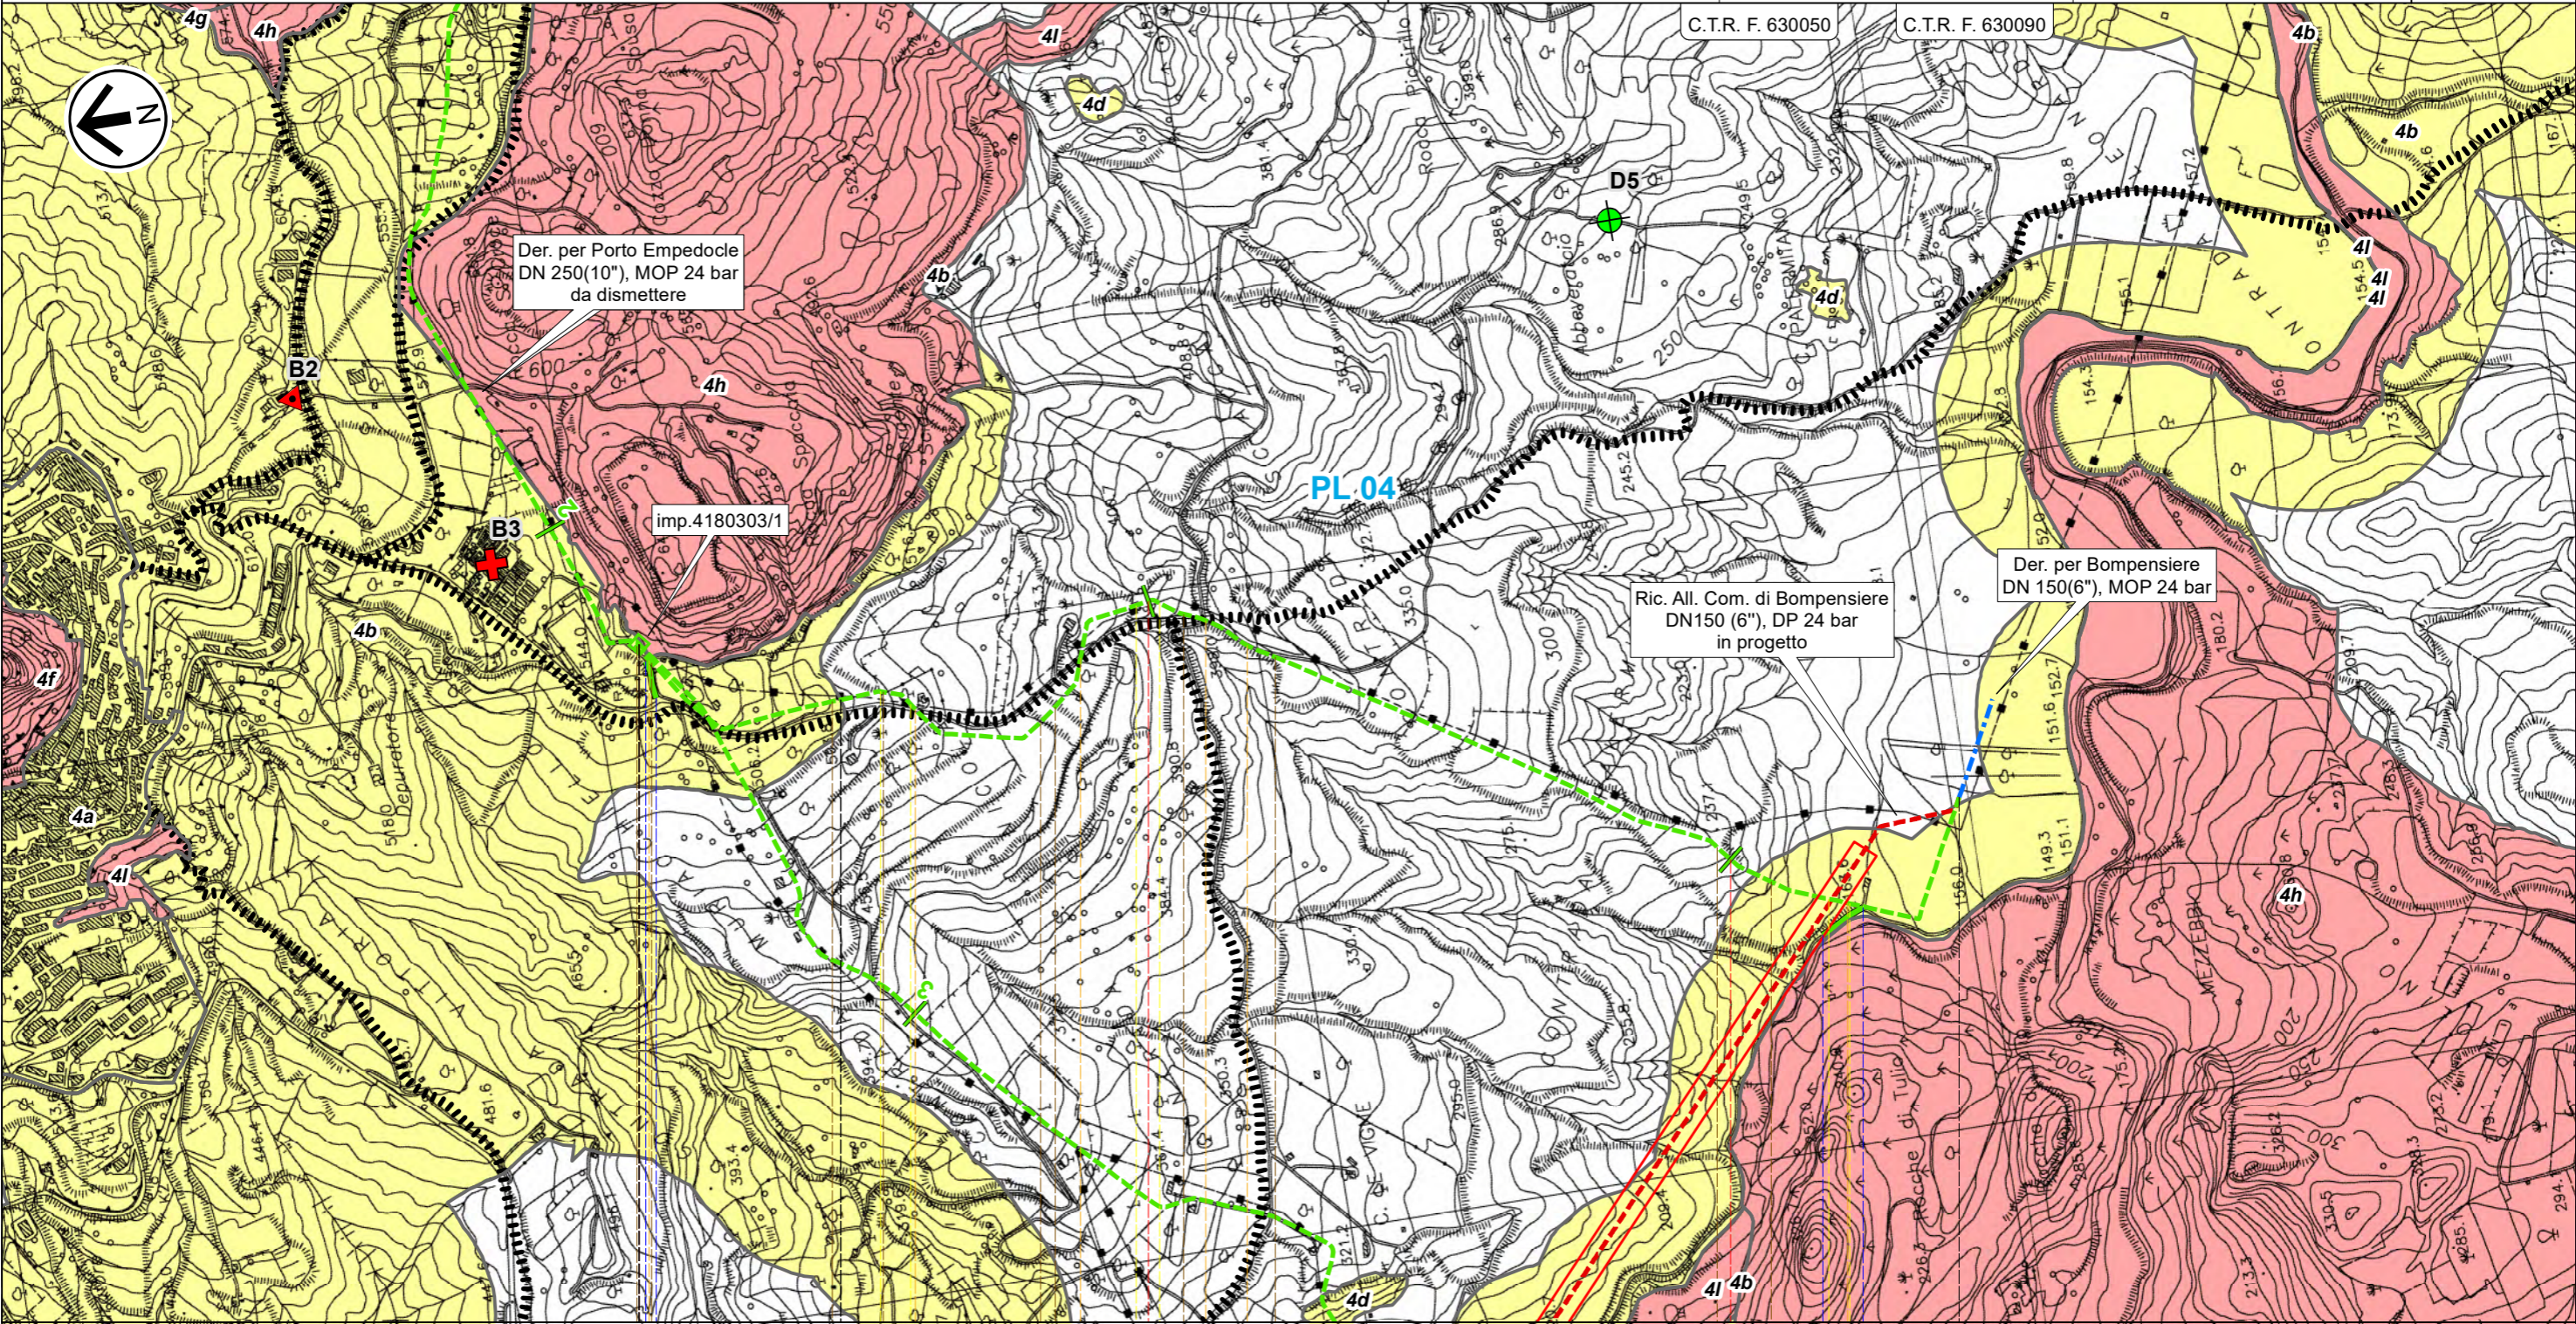Der. per Bompensiere DN 150 (6"), MOP 24 bar
STRUMENTI DI TUTELA E PIANIFICAZIONE REGIONALE




Il presente disegno e' di proprieta' aziendale - La Societa' tutelera' i propri diritti a termine di legge.

RIFACIMENTO DERIVAZIONE PER PORTO EMPEDOCLE
DN 300(12"), DP 24 bar ed opere connesse

3	Gen. 2025	Aggiornamento AU 327 per Prescrizioni VIA	Vagni A.	Brunetti M.	Mattei F.	Foglio 28 di 31
2	Ott. 2023	Emissione per Autorizzazione Unica	Vagni A.	Brunetti M.	Mattei F.	
INDICE	DATA	REVISIONI	ELABORATO	VERIFICATO	APPROVATO	
<div></div> <div> Rif. SA: comm. 023113-105 / Dis.LB-D-83204</div>			Comm. NQ/R20133			Tav: 12A
			Dis. PG-SR-D-03204			Scala 1:10.000

Coll. Imp. Riduzione di Joppolo DN 200 (8"), MOP 24 bar
STRUMENTI DI TUTELA E PIANIFICAZIONE REGIONALE

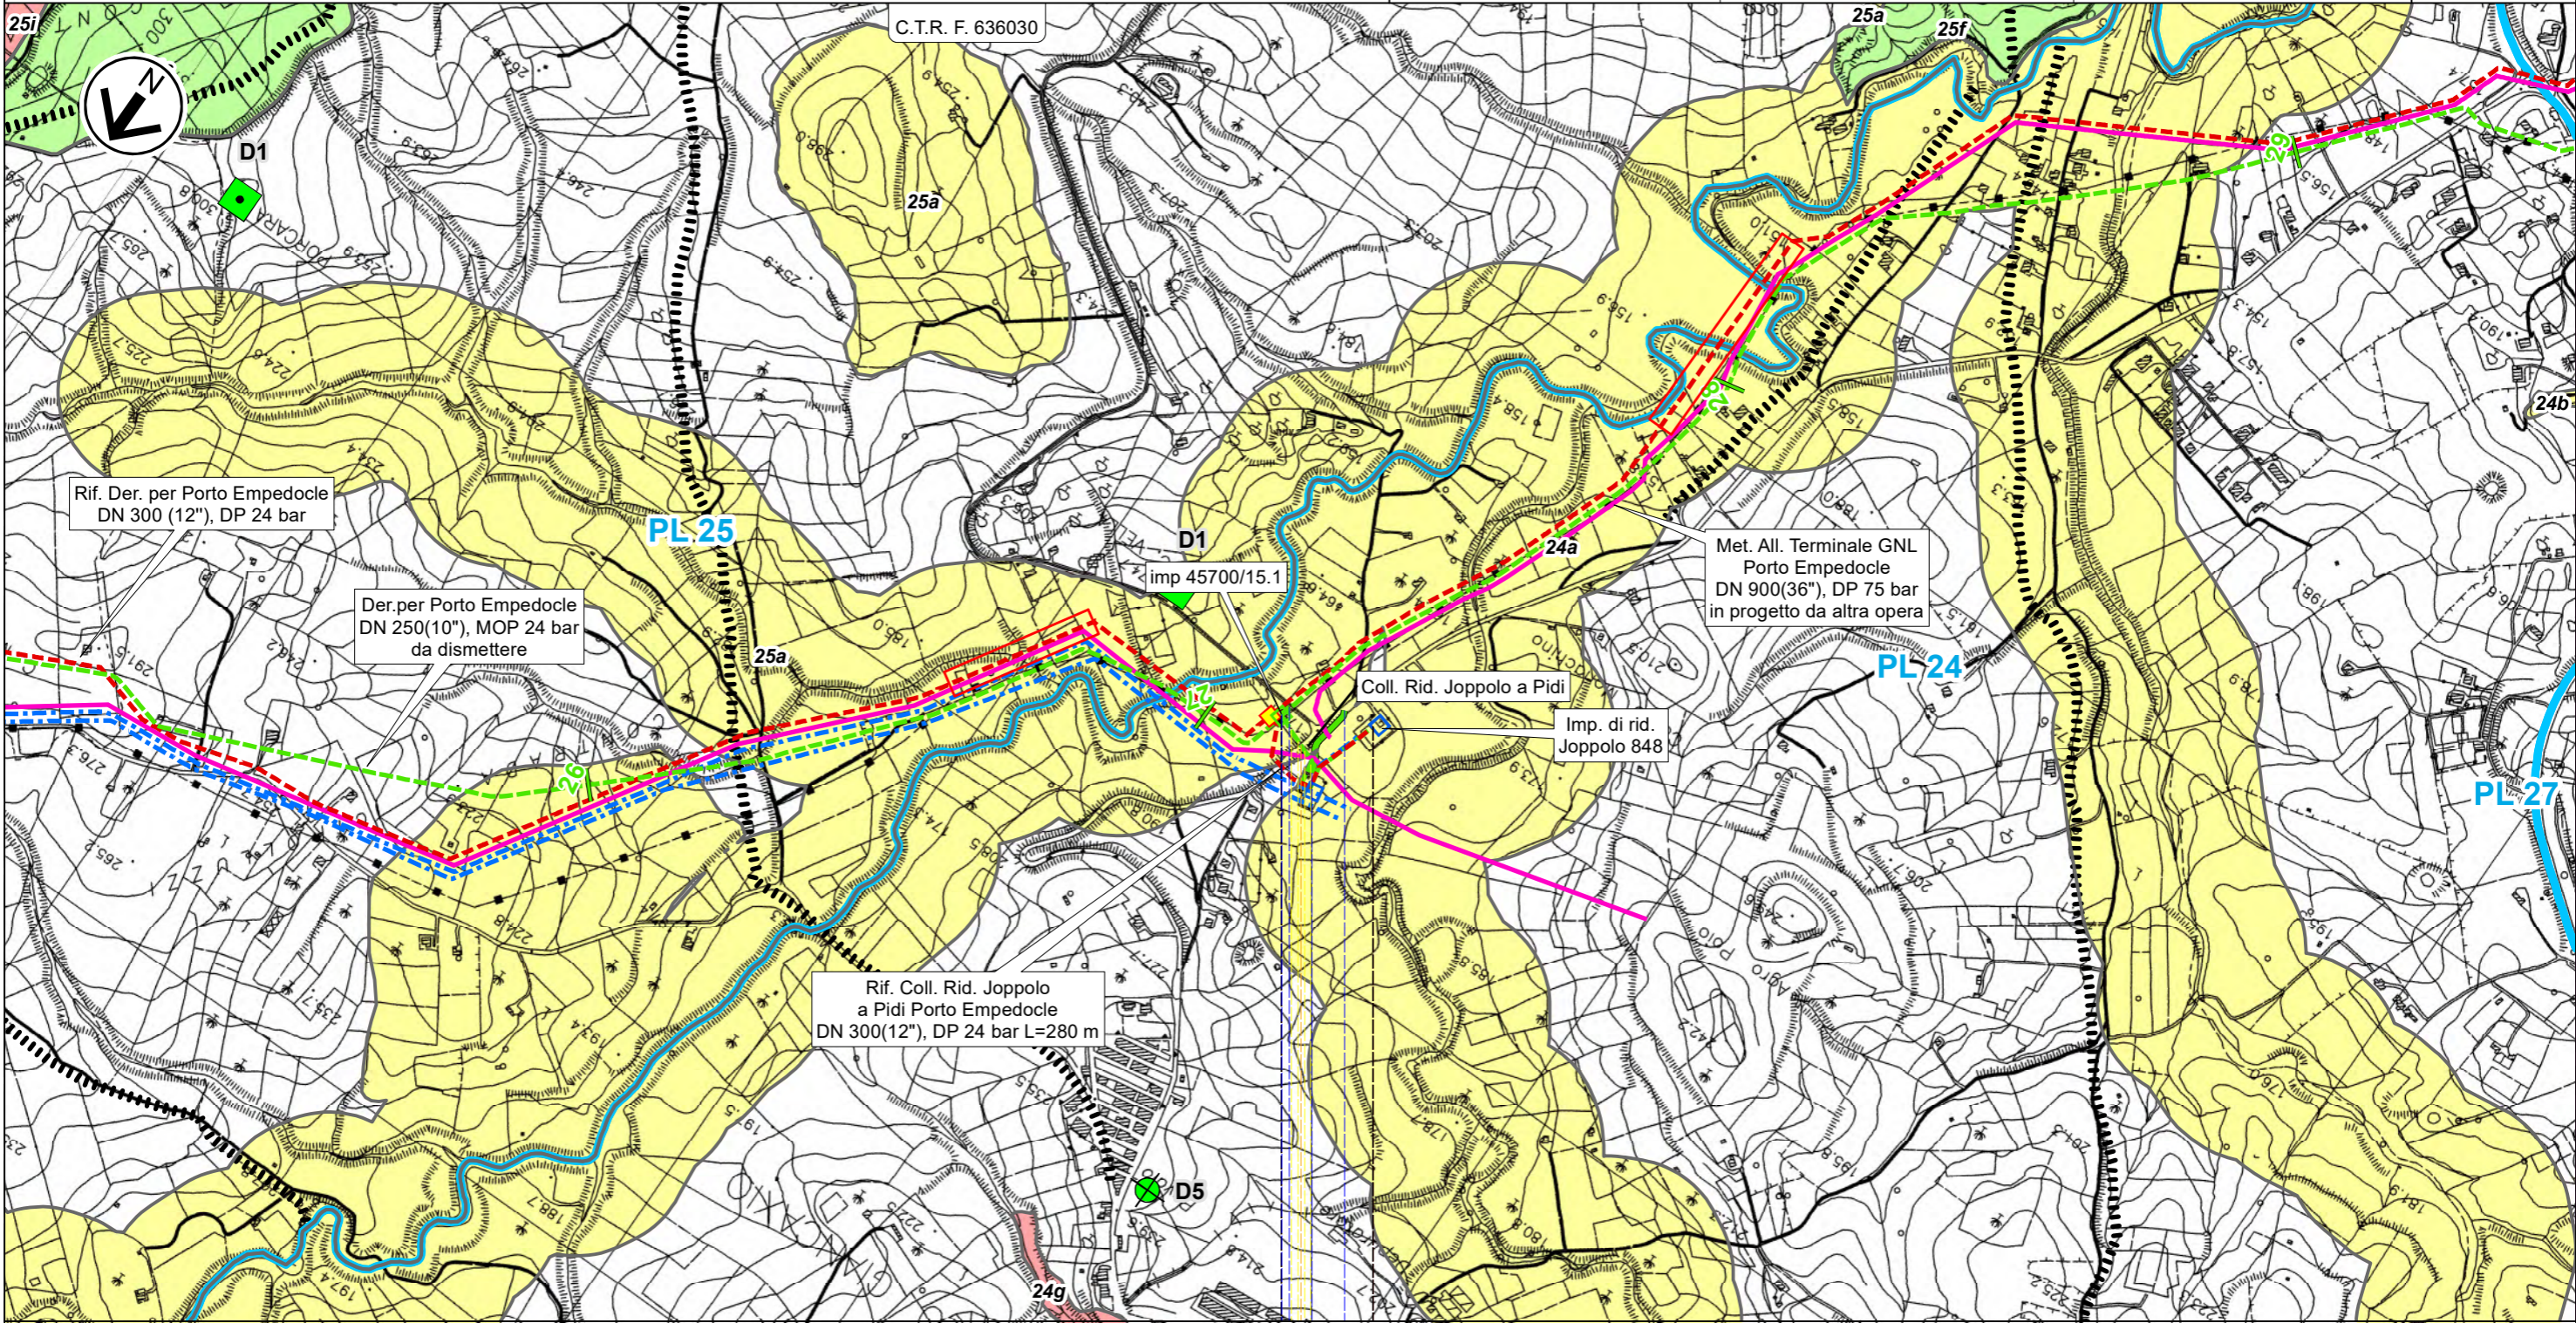

0 0,275

Joppolo Giancaxio



AGRIGENTO

IMP. km 0,140


SP N.18

T

RIFACIMENTO DERIVAZIONE PER PORTO EMPEDOCLE
DN 300(12"), DP 24 bar ed opere connesse

3	Gen. 2025	Aggiornamento AU 327 per Prescrizioni VIA	Vagni A.	Brunetti M.	Mattei F.	Foglio 30 di 31
2	Ott. 2023	Emissione per Autorizzazione Unica	Vagni A.	Brunetti M.	Mattei F.	
INDICE	DATA	REVISIONI	ELABORATO	VERIFICATO	APPROVATO	
<div></div> <div> Rif. SA: comm. 023113-105 / Dis.LB-D-83204</div>			Comm. NQ/R20133			Tav: 14A
			Dis. PG-SR-D-03204			Scala 1:10.000

All. Com. Agrigento DN 100 (4"), MOP 24 bar
STRUMENTI DI TUTELA E PIANIFICAZIONE REGIONALE

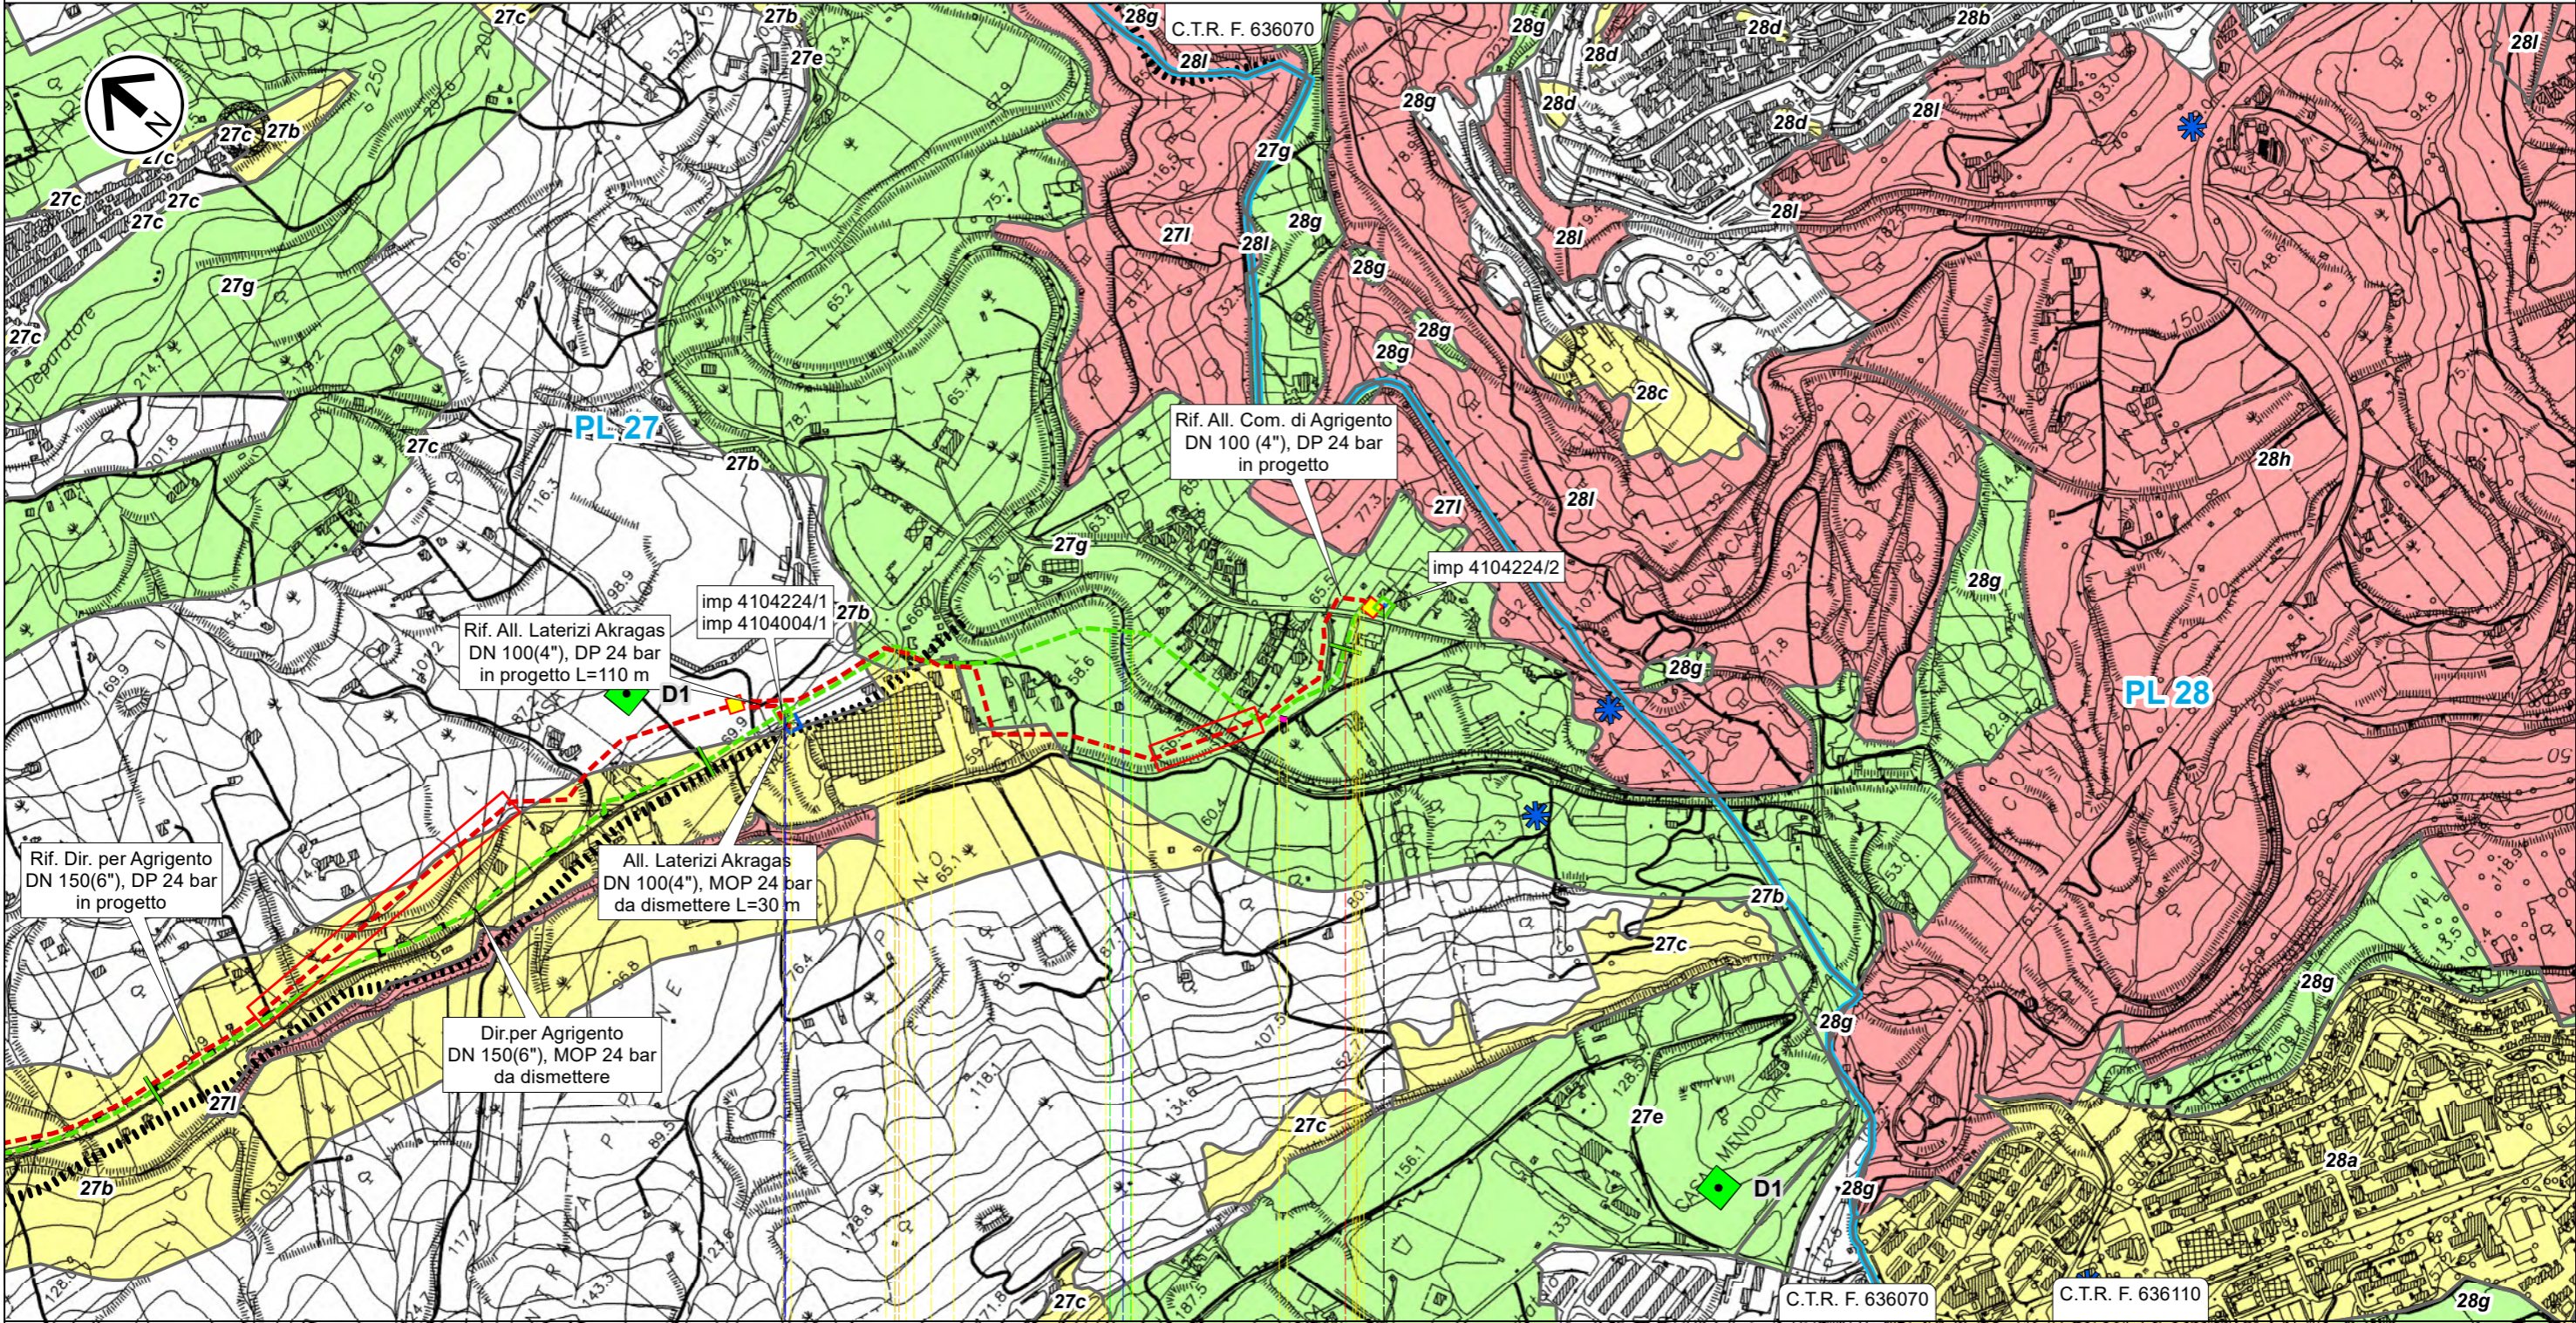

0 1,115

Agrigento

AGRIGENTO

PIDI n.4104224/1 km 0,000
PIDI n.4104004/1 km 0,000

PIDA n.4104224/2 km 1,115

SP N.02-A

Fiume Drago
(Fiume Akragas)



SP N.01-B

T

Il presente disegno e' di proprieta' aziendale - La Societa' tutelera' i propri diritti a termine di legge.






















RIFACIMENTO DERIVAZIONE PER PORTO EMPEDOCLE
DN 300(12"), DP 24 bar ed opere connesse

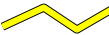STRUMENTI DI TUTELA E PIANIFICAZIONE REGIONALE









3	Gen. 2025	Aggiornamento AU 327 per Prescrizioni VIA		Vagni A.	Brunetti M.	Mattei F.	Foglio 31 di 31	
2	Ott. 2023	Emissione per Autorizzazione Unica		Vagni A.	Brunetti M.	Mattei F.		
INDICE	DATA	REVISIONI		ELABORATO	VERIFICATO	APPROVATO		
						Comm. NQ/R20133		Scala 1:10.000
Rif. SA: comm. 023113-105 / Dis.LB-D-83204				Dis. PG-SR-D-03204				

LEGENDA

SIMBOLOGIA CARTOGRAFICA

	Metanodotto in progetto		Altri metanodotti in progetto
	Metanodotti in esercizio		Metanodotto in progetto da altra opera
	Metanodotti da porre fuori esercizio e recuperare		Impianti di linea in progetto
	Aree impianti stacco-terminale in progetto		Impianti di linea da porre fuori esercizio e recuperare
	Aree impianti stacco-terminale esistenti		Impianti di linea su rete in esercizio
	Piazzola di stoccaggio tubazioni		Impianti di linea in progetto da altra opera
	Strada di accesso all'impianto		Depositi temporanei
	Adeguamento strade esistenti		Strade di accesso provvisorio
	Coni fotografici (Rif. per ubicazione DIS-IMP-D-03037_r3)	METODOLOGIE TRENCHLESS	
	Limite sovrapposizione fogli		MICROTUNNEL
			TOC
			TRIVELLA SPINGITUBO

SIMBOLOGIA MECCANICA

	Punto di intercettazione di linea (P.I.L.)
	Punto di intercettazione di derivazione importante (P.I.D.I.)
	Punto di intercettazione e Stacco By-Pass (P.I.S.B.)
	Punto di intercettazione di derivazione semplice con stacco da P.I.L. (P.I.D.S.)
	Punto di intercettazione e derivazione semplice con stacco da Linea (P.I.D.S.)
	Punto di intercettazione con discaggio di allacciamento (P.I.D.A.)
	Punto di sezionamento elettrico terminale (P.S.E.T.)
	Punto predisposto per il discaggio di allacciamento (P.P.D.A.)
	Stazione predisposta per lancio e ricevimento PIG
	Impianto di riduzione/regolazione della pressione

Legenda PTPR

PAESAGGI LOCALI



COMPONENTI DEL PAESAGGIO

Beni isolati

	B1 - Convento Abbandonato
	B2 - Cappella Rurale
	B3 - Cimitero
	C1 - Villa Antica
	C2 - Grotta
	D1 - Casa Rurale,Masseria
	D5 - Serbatoio Civico
	D8 - Stabilimento Chimico
	E7 - Casello Ferr. Abbandonato
	E8 - Ponte Carrabile
	Sorgente

Regie Trazzere


 




REGIMI NORMATIVI

Contesti



Livelli di tutela

	Livello di tutela 1
	Livello di tutela 2
	Livello di tutela 3
	Aree di recupero

Progressiva chilometrica	N.	
Comuni		
Province		
Impianti	<div>TIPO - N. - PROGR. km</div> <div>TIPO - N. - ESISTENTE</div>	
Attraversamenti	TIPOLOGIA ATTRAVERSATA (SS n. ##, corso d'acqua, ferrovia, ecc.) - la simbologia (Tr) identifica un attraversamento in Trivellazione	
Strade - Piste - Piazzole tubazioni	ACCESSO IMPIANTI	ADEGUAMENTI STRADE
Fascia di lavoro	ALLARGATA	RIDOTTA
Scavabilità terreni	SCIOLTI (T)	ROCCIA TENERA (RT)
Opere di mitigazione e ripristino	TIPOLOGIA RIPRISTINO (Dis. ST - XXX)	
Ripristini vegetazionali	INERBIMENTI	PIANTAGIONI