


- LEGENDA**
- area di esproprio definitivo
 - area di occupazione temporanea
 - strade e viabilità "censite"
 - rettifica area di esproprio in ampliamento
 - rettifica area di esproprio in riduzione
 - limite esproprio da progetto definitivo


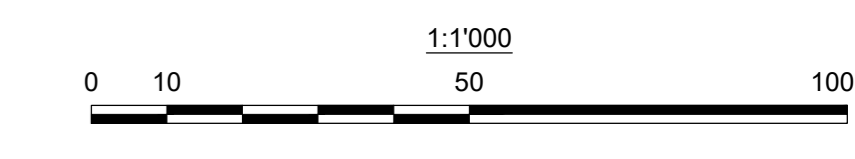


Sanas
GRUPPO FS ITALIANE Direzione Investimenti e Realizzazione

VARIANTE ALLA S.S.115, TRATTO COMPRESO
FRA IL KM 294+000, SVINCOLO VITTORIA OVEST
E LA S.P.20 DI COMISO SUD

PROGETTO ESECUTIVO cod. PA24

<p>PROGETTISTA Lombardi Via ...</p> <p>PROGETTISTA RESPONSABILE DELL'INTEGRAZIONE DELLE PRESTAZIONI SPECIFICHE Dott. Ing. Carlo M. A. Belloni Ordine degli Ingegneri della Provincia di Milano n. 42/1024</p> <p>RESPONSABILE PROGETTAZIONE STRADALE E IDRAULICA Dott. Ing. Giuseppe Gallo Ordine degli Ingegneri della Provincia di Roma n. 43/752</p> <p>IL GEOLOGO Dott. Roberto More Ordine dei Geologi della Lombardia n. 41771/SP</p> <p>IL COORDINATORE PER LA SICUREZZA IN FASE DI PROGETTAZIONE Dott. Giuseppe Corbelli Ordine dei Geologi del Piemonte n. 274</p>	<p>APPALTATORE A.T.I. Mondadori D'AGOSTINO COSTRUZIONI GENERALI Via ...</p> <p>maeg Via ...</p> <p>DIRETTORE TECNICO A.T.I. Dott. Ing. Giampaolo Bobini</p> <p>VEDI IL RESPONSABILE DEL PROCEDIMENTO Dott. Ing. Marco Ciampini</p>
---	---

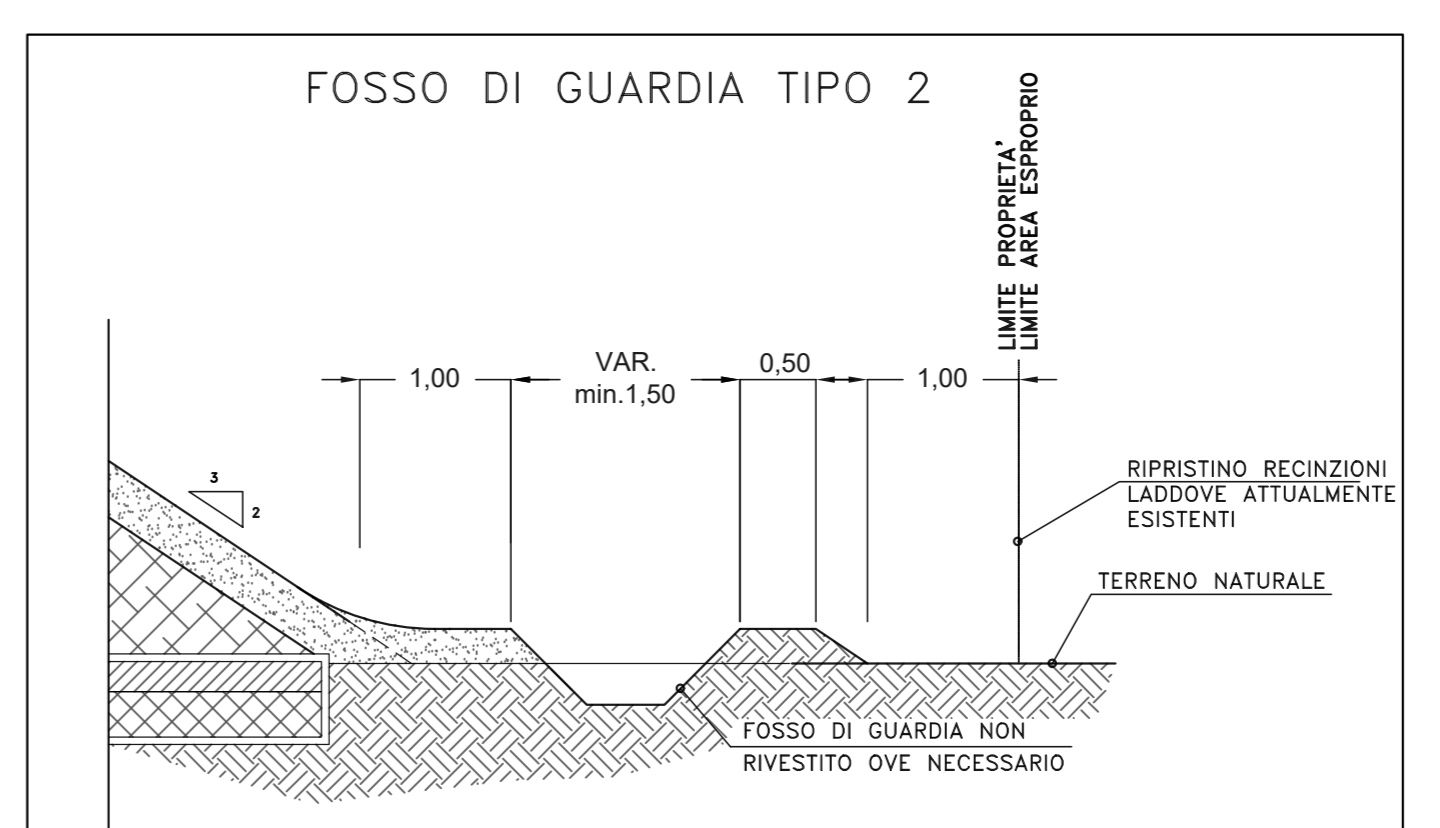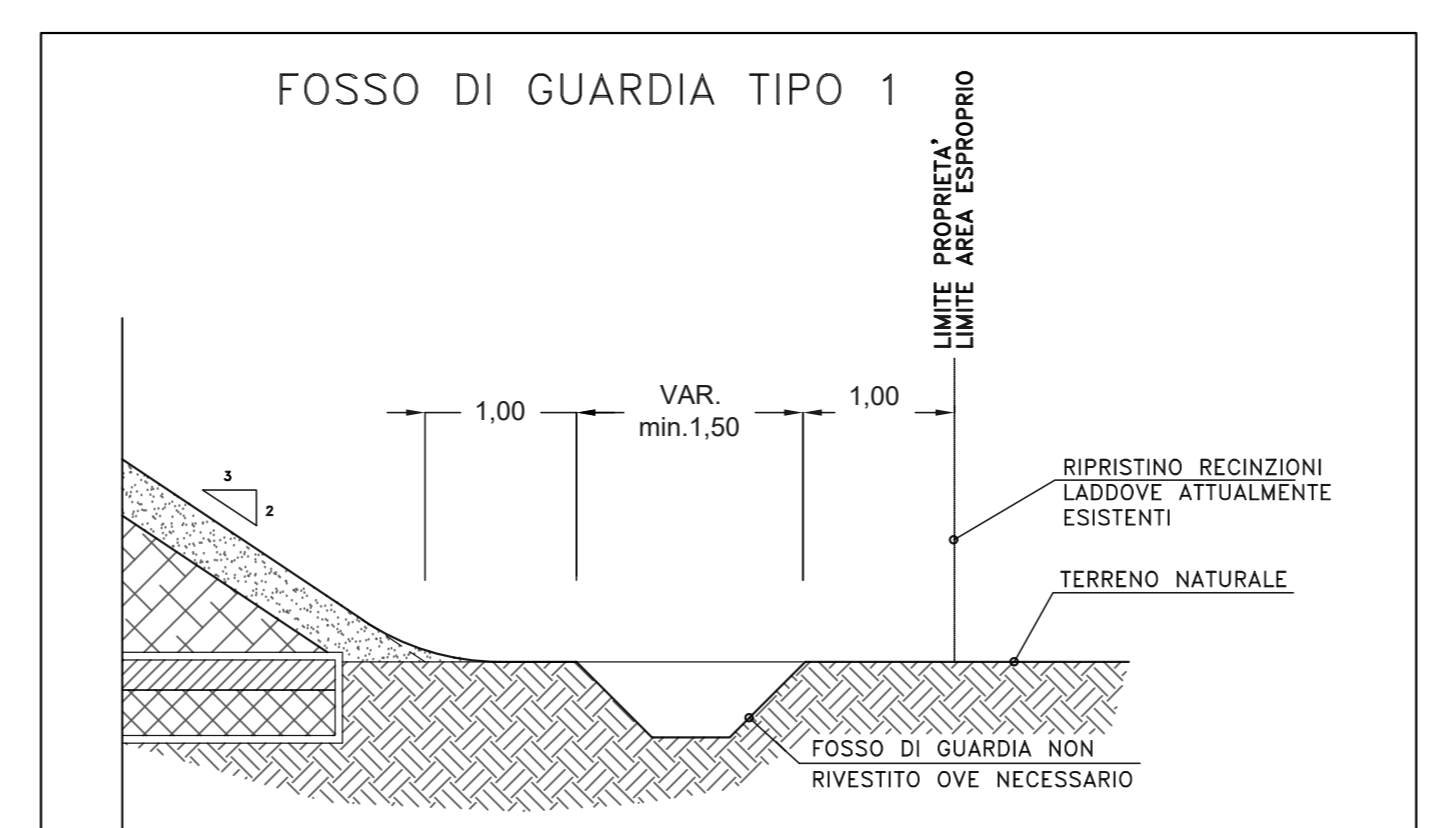

ESPROPRI
Generale
Piano particolare Comune di Vittoria 9/10

CODICE PROGETTO	NOME FILE	REVISIONE	FOGLIO	SCALA:
PROGETTO	100-ES00-ESP-PC11-0.dwg			
LAB.	2301			
PROGETTO	100-ES00-ESP-PC11			1:1000
D	REVISIONE A SEGUITO ISTRUTTORIA	12/02/2024	Gm	Gm
C	REVISIONE A SEGUITO ISTRUTTORIA	05/09/2025	Minguzzi	Beltrami
B	REVISIONE A SEGUITO ISTRUTTORIA	09/08/2024	Zanone	Beltrami
A	Emissione	05/10/2023	Barozzi	Beltrami
REV.	DESCRIZIONE	DATA	REDATTO	VERIFICATO
				APPROVATO