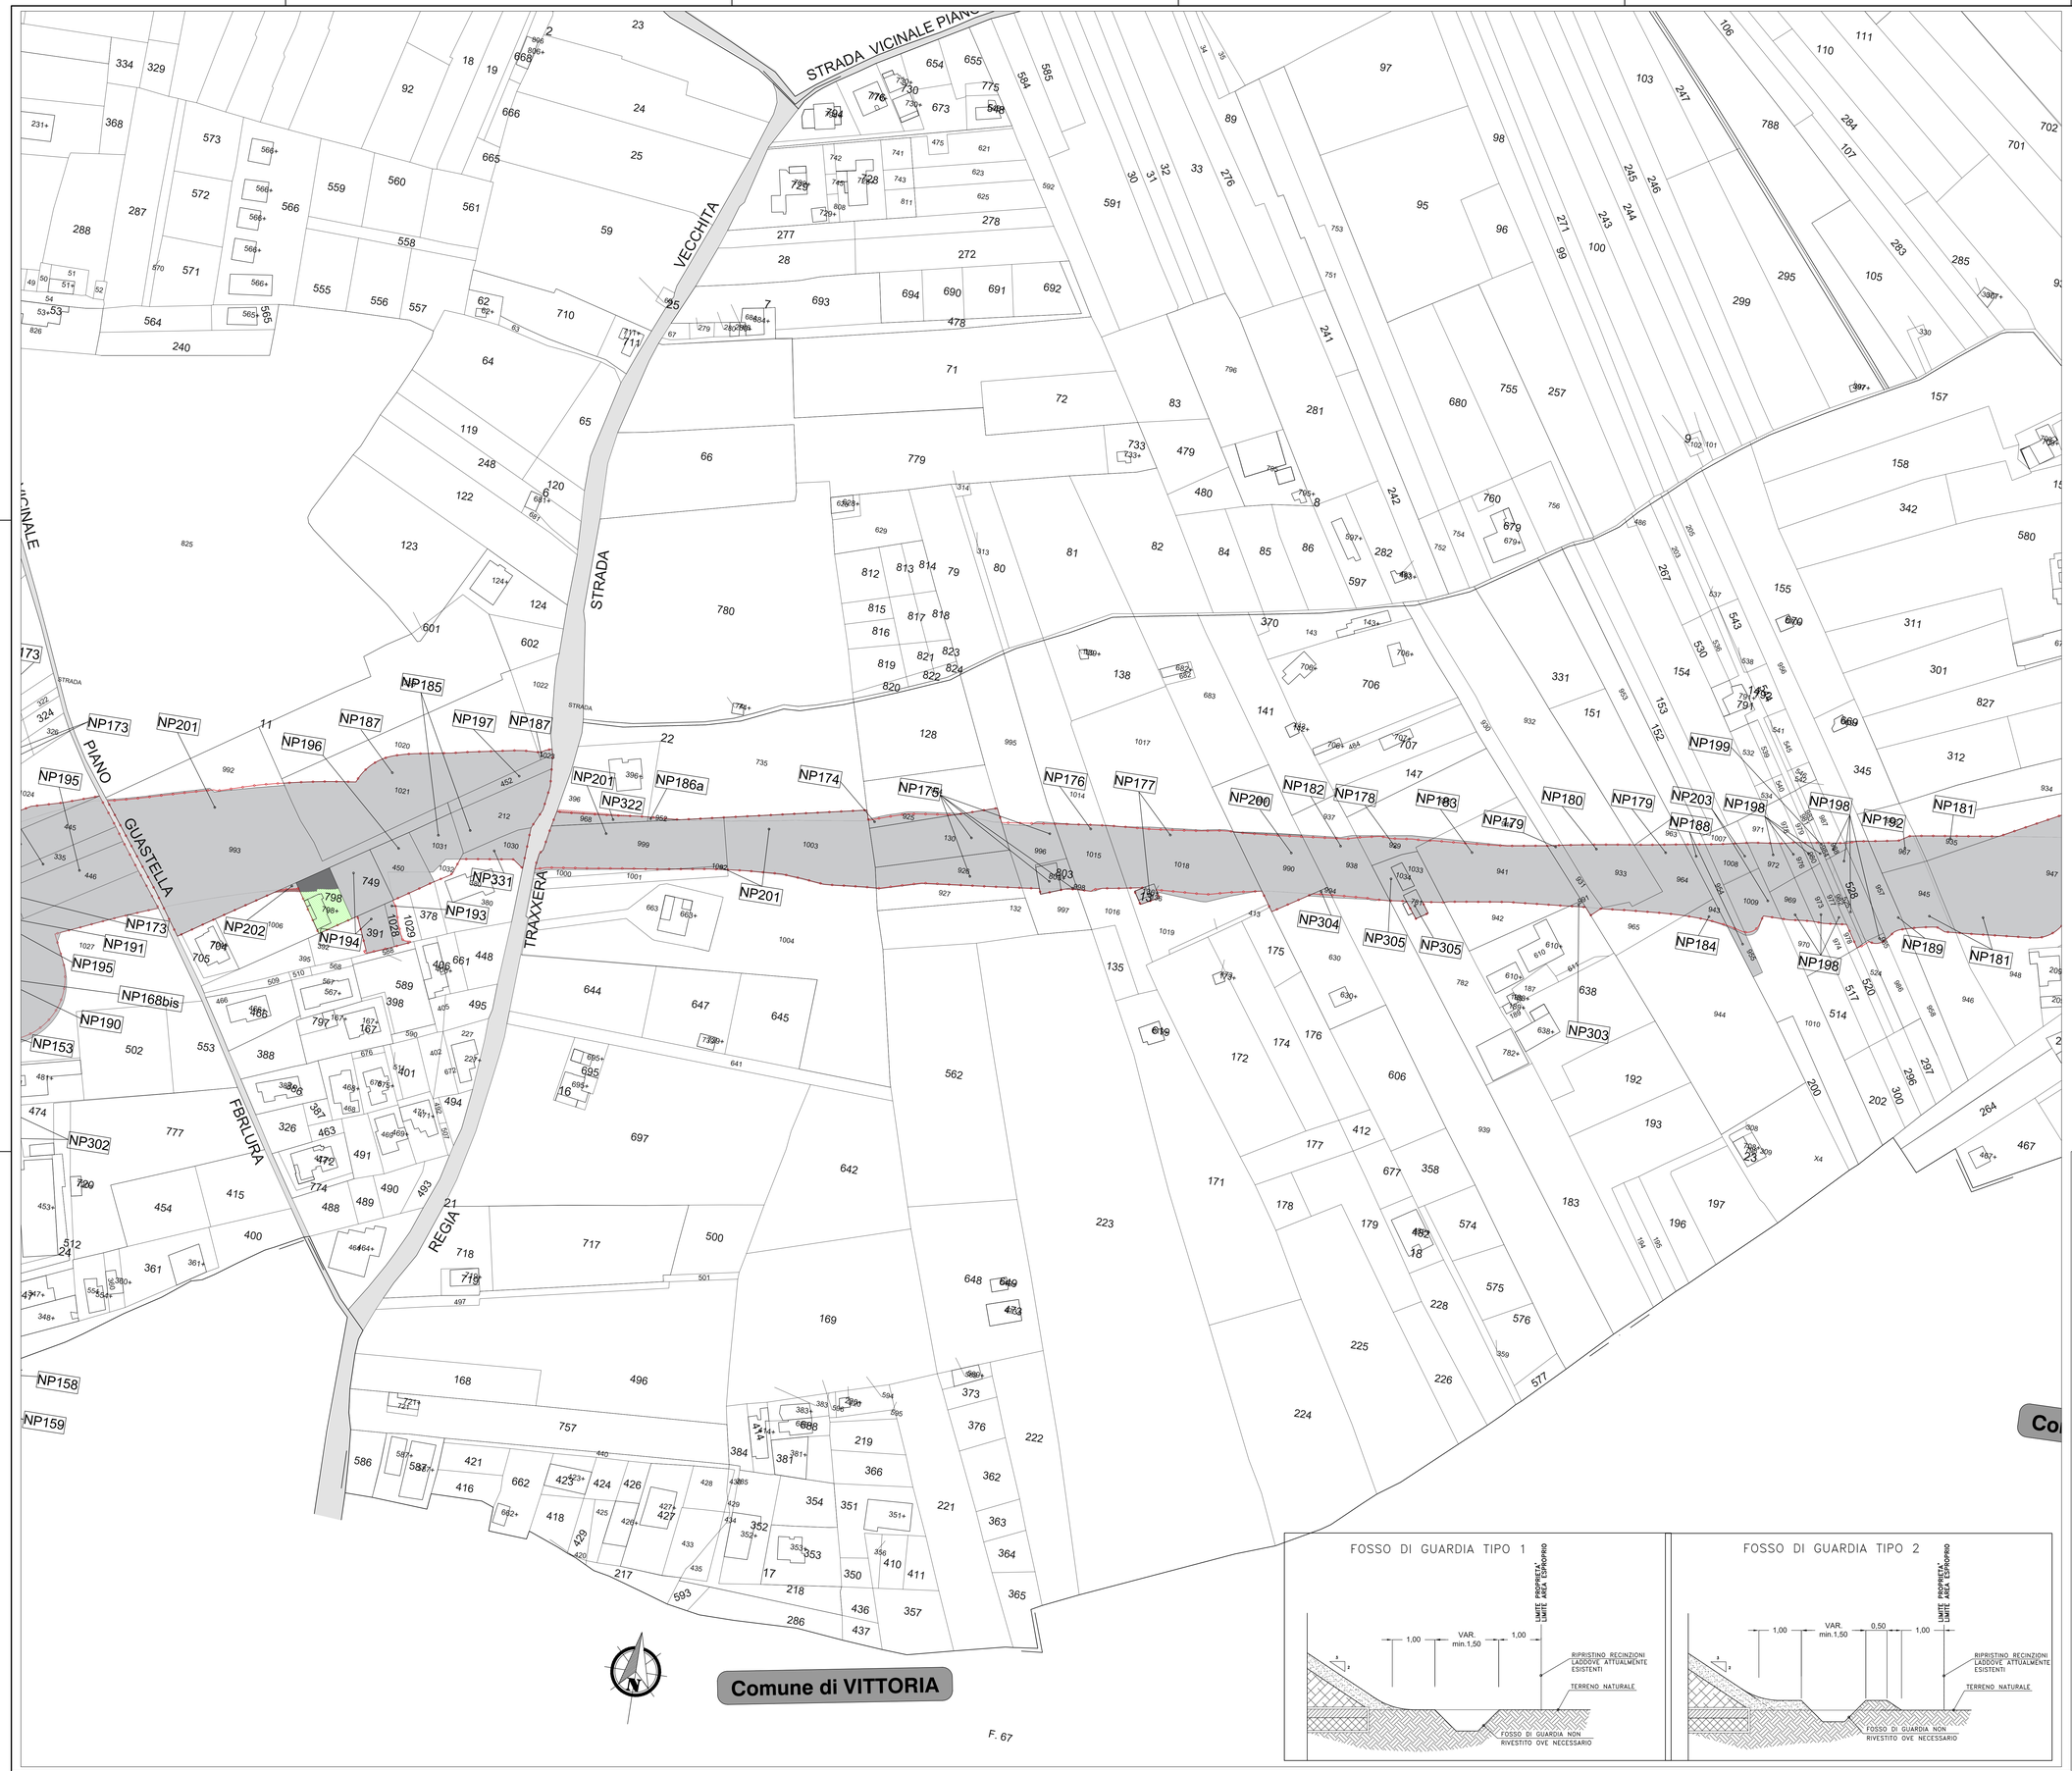

KEY-MAP

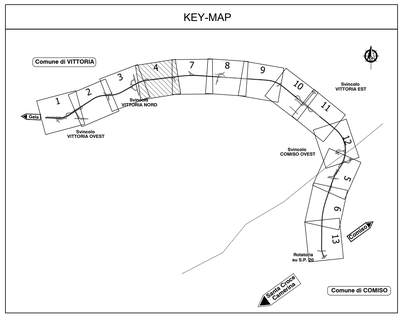

LEGENDA

- area di esproprio definitivo
- area di occupazione temporanea
- strade e viabilità "censite"
- rettifica area di esproprio in ampliamento
- rettifica area di esproprio in riduzione
- limite esproprio da progetto definitivo

1:1'000

0 10 50 100 m

ANAS GRUPPO FS ITALIANE — *Direzione Investimenti e Realizzazione*

VARIANTE ALLA S.S.115, TRATTO COMPRESO FRA IL KM 294+000, SVINCOLO VITTORIA OVEST E LA S.P.20 DI COMISO SUD

PROGETTO ESECUTIVO

COD. PA24

PROGETTISTA
Lombardi ingegneria srl
Via Stalio, 39 – 20145 Milano

PROGETTISTA RESPONSABILE DELL'INTEGRAZIONE DELLE PRESTAZIONI SPECIALISTICHE
Dott. Ing. Carlo M. A. Beltrami
Ordine Ingegneri della Provincia di Milano n. A21004

RESPONSABILE PROGETTAZIONE STRADALE E IDRAULICA
Dott. Ing. Giuseppe Gallo
Ordine degli Ingegneri della Provincia di Roma n. A35782

IL GEOLOGO
Dott. Roberto Moré
Ordine dei Geologi della Lombardia n. A1777/AP

IL COORDINATORE PER LA SICUREZZA IN FASE DI PROGETTAZIONE
Dott. Gianpiero Cornieri
Ordine dei Geologi del Piemonte n. 274

APPALTATORE A.T.I.
Mandataria
D'AGOSTINO COSTRUZIONI GENERALI
D'Agostino Angelo Antonio Costruzioni Generali S.r.l.
Viale Padre Ancona – 83030 Montefalcione (AV)
Mandante
maeg
Maeg Costruzioni SpA
Via G. Tessola, 40 – 31028 Vazzola (TV)

DIRETTORE TECNICO A.T.I.
Dott. Ing. Gianguido Babini

ANAS GRUPPO FS ITALIANE

VISTO IL RESPONSABILE DEL PROCEDIMENTO
Dott. Ing. Maria Coppola

ESPROPRI

Generale

Piano particellare Comune di Vittoria 4/10

CODICE PROGETTO (PROGETTO / LIV. PROG. / N. PROG.)	NOME FILE T00-ES00-ESP-PC04-E.dwg	REVISIONE	FOGLIO	SCALA:
DPPA02 E 2301	CODICE ELAB. T00ES00ESPPC04	E	01 DI 01	1:1000

REV.	DESCRIZIONE	DATA	REDATTO	VERIFICATO	APPROVATO
E	REVISIONE A SEGUITO ISTRUTTORIA	12/02/2026	Gori	Gallo	Beltrami
D	REVISIONE A SEGUITO ISTRUTTORIA	30/09/2025	Minghetti	Gallo	Beltrami
C	REVISIONE A SEGUITO ISTRUTTORIA	09/08/2024	Zucco	Gallo	Beltrami
A	Emissione	03/08/2023	Gori	Gallo	Beltrami