


- LEGENDA**
- area di esproprio definitivo
 - area di occupazione temporanea
 - strade e viabilità "censite"
 - rettifica area di esproprio in ampliamento
 - rettifica area di esproprio in riduzione
 - area esclusa dal presente provvedimento
 - limite esproprio da progetto definitivo

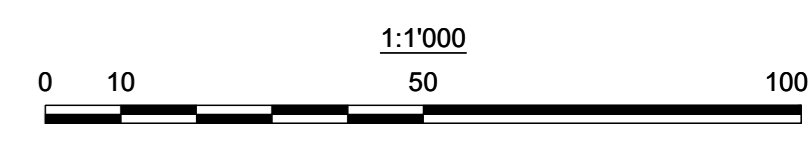

Comune di COMISO



Comune di COMISO

Sanas
GRUPPO FS ITALIANE Direzione Investimenti e Realizzazione

VARIANTE ALLA S.S.115, TRATTO COMPRESO
FRA IL KM 294+000, SVINCOLO VITTORIA OVEST
E LA S.P.20 DI COMISO SUD

PROGETTO ESECUTIVO cod. PA24

<p>Lombardi</p> <p>PROGETTISTA RESPONSABILE DELL'INTEGRAZIONE DELLE PRESTAZIONI SPECIFICAZIONE</p> <p>Dot. Ing. Carlo M. A. Belloni Ordine degli Ingegneri della Provincia di Milano n. 4210/04</p>	<p>D'AGOSTINO COSTRUZIONI GENERALI</p> <p>maeg</p> <p>RESPONSABILE PROGETTAZIONE STRADALE E IDRAULICA</p> <p>Dot. Ing. Giuseppe Gallo Ordine degli Ingegneri della Provincia di Roma n. 4317/02</p>
<p>maeg</p> <p>RESPONSABILE PROGETTAZIONE STRADALE E IDRAULICA</p> <p>Dot. Ing. Giuseppe Gallo Ordine degli Ingegneri della Provincia di Roma n. 4317/02</p>	<p>Sanas</p> <p>IL COORDINATORE PER LA SICUREZZA IN FASE DI PROGETTAZIONE</p> <p>Dot. Ing. Marco Ciampini Ordine degli Ingegneri del Piemonte n. 274</p>

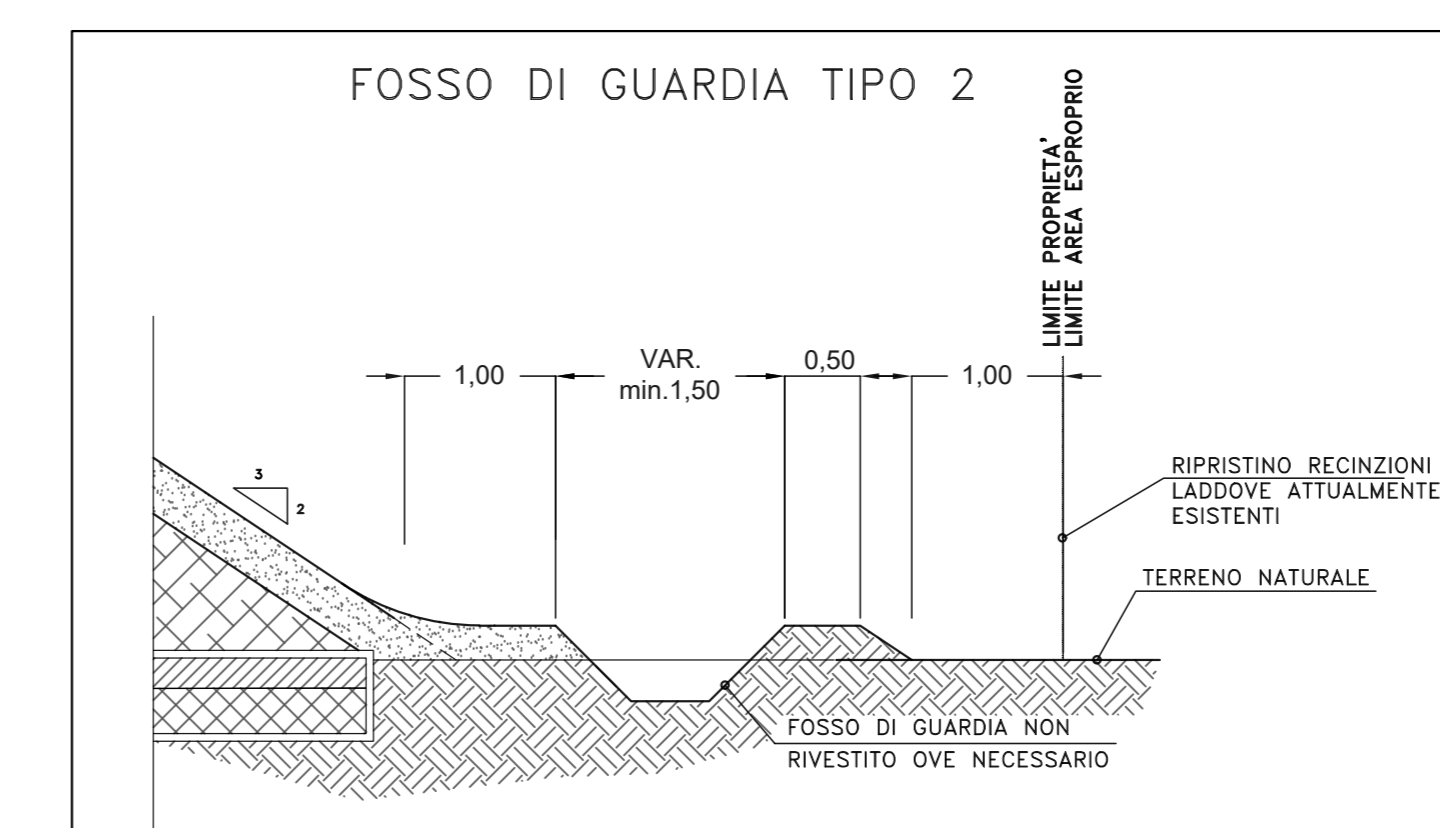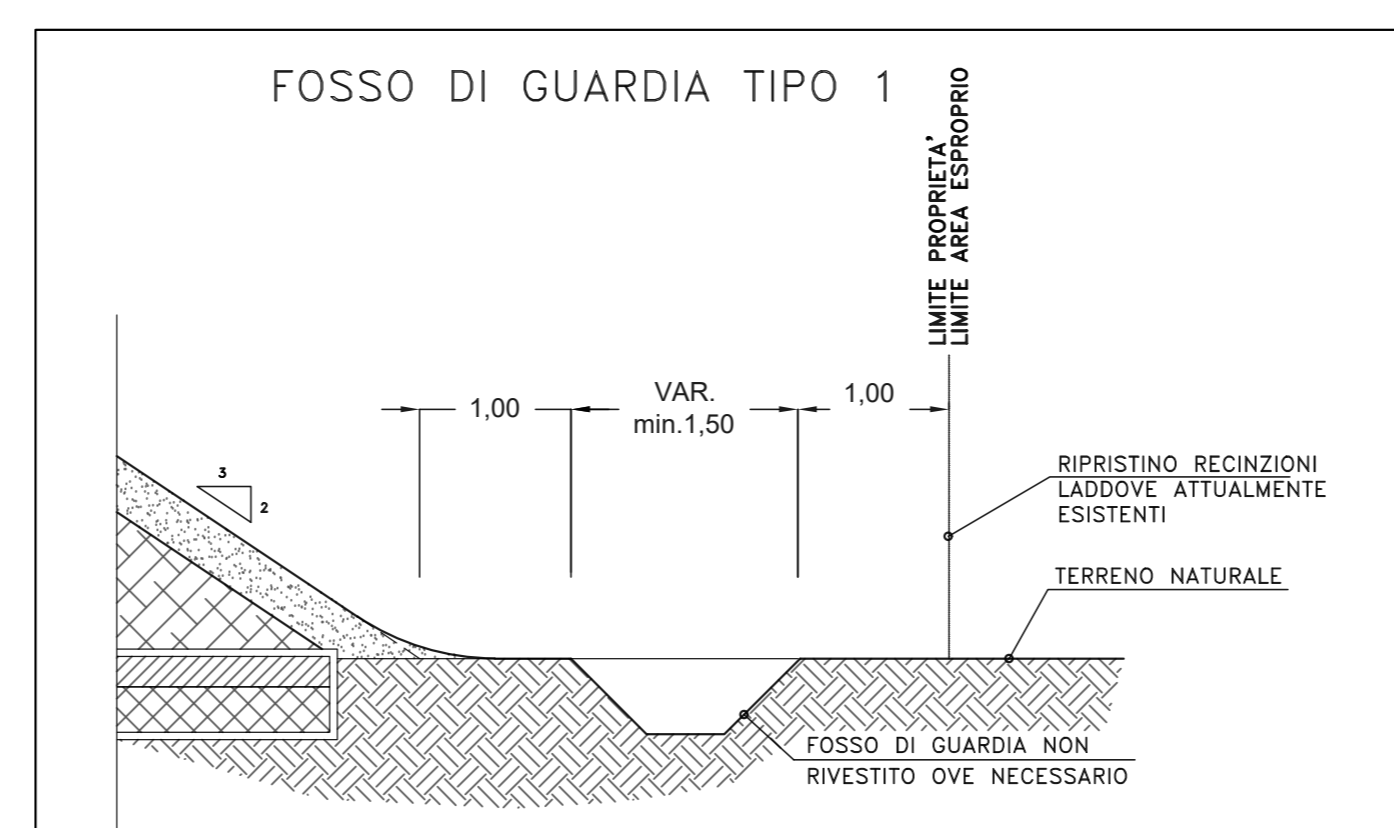

ESPROPRI
Generale
Piano particolare Comune di Comiso 1/3

CODICE PROGETTO	LV. PROG. N. PROG.	NOME FILE	REVISIONE	FOGLIO	SCALA:
DPPA02	E 2301	100-ES00-ESP-PC05-F.dwg	F	01	1:1000
F	REVISIONE A SEGUITO ISTRUTTORIA	12/02/2024	Gali	Gali	Belloni
E	REVISIONE A SEGUITO ISTRUTTORIA	30/09/2025	Minguzzi	Gali	Belloni
D	REVISIONE A SEGUITO SECONDA ISTRUTTORIA	30/01/2025	Maffei	Gali	Belloni
A	Emissione	03/08/2023	Gali	Gali	Belloni
REV.	DESCRIZIONE	DATA	REDATTO	VERIFICATO	APPROVATO