


- LEGENDA:**
- - - FASCE DI RISPETTO
 - VARIAZIONE AREE DA ESPROPIARE
 - AREE ESPROPRIATE IN FASE DEFINITIVA DA RESTITUIRE
 - VARIAZIONE AREE DA OCCUPARE TEMPORANEAMENTE
 - AREE OCCUPATE TEMPORANEAMENTE IN FASE DEFINITIVA DA RESTITUIRE
 - VARIAZIONE AREE DA ESPROPRIARE CLASSIFICATE COME RELIQUATI IN FASE DEFINITIVA
 - AREE ESPROPRIATE IN FASE DEFINITIVA
 - AREE RELIQUATE IN FASE DEFINITIVA
 - AREE DA OCCUPARE TEMPORANEAMENTE DEFINITE IN FASE DEFINITIVA
 - XX NUMERO DI PIANO NON OGGETTO DI VARIAZIONE
 - XX NUMERO DI PIANO OGGETTO DI VARIAZIONE

N.B.: Le aree da espropriare, considerate come reliquati in fase definitiva, sono rappresentate nell'elaborato unicamente per completezza di informazione. Esse non comportano alcuna modifica della titolarità delle proprietà e delle indennità di esproprio.

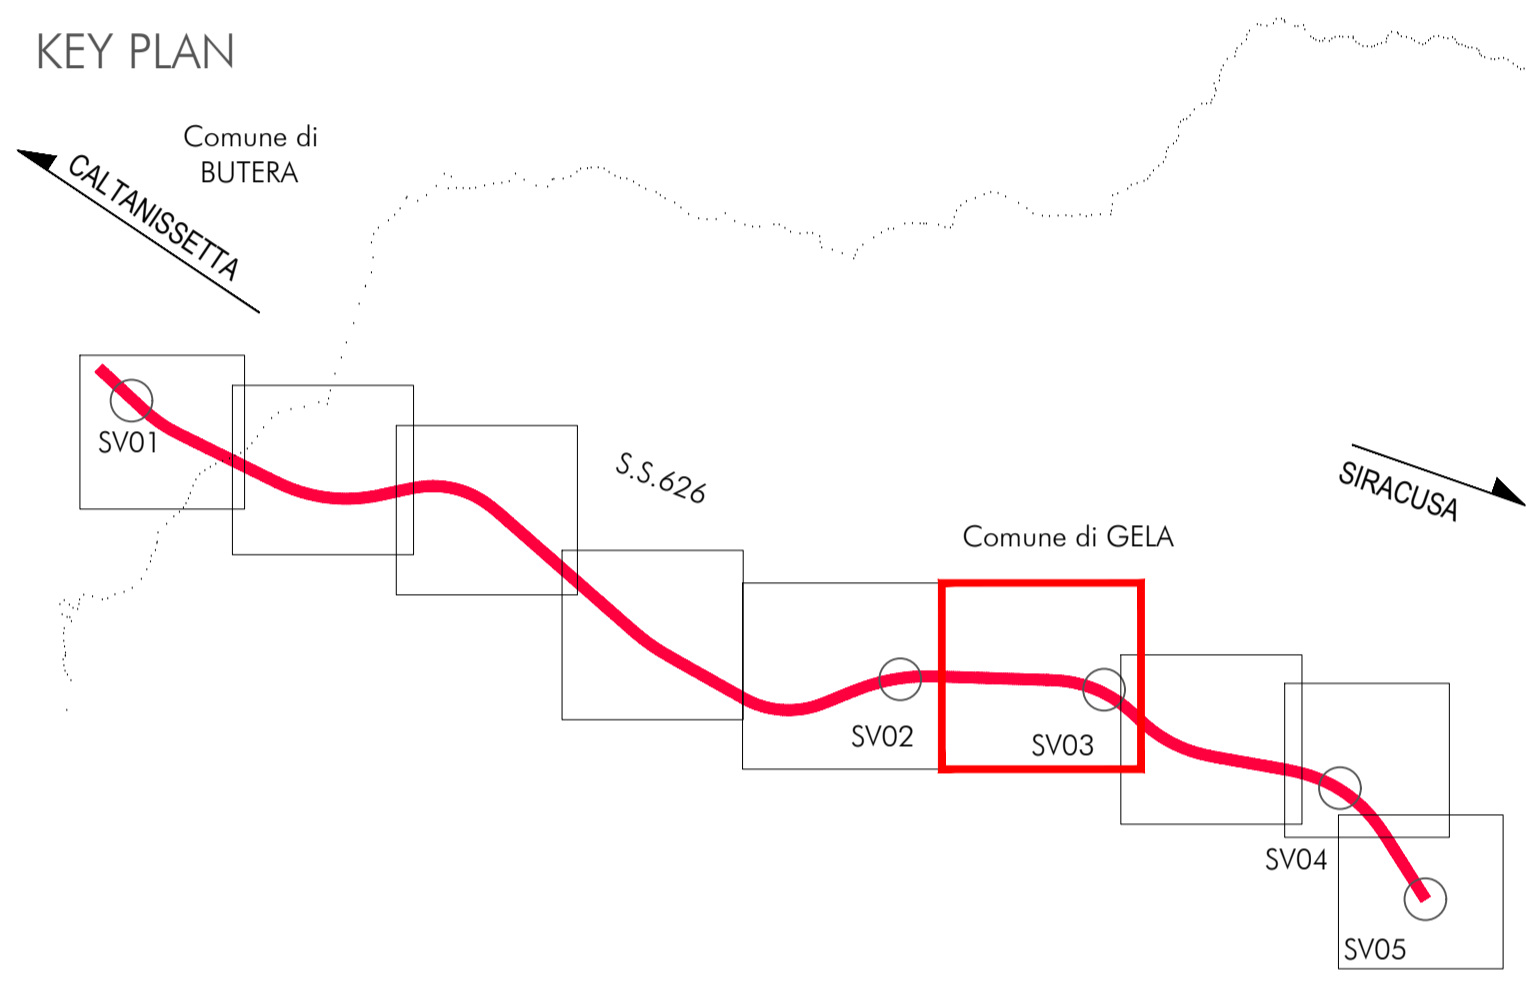

S.S. n.626 della "Valle del Salso"
 Lotti 7' e 8' e completamento della Tangenziale di Gela
 Itinerario Gela - Agrigento - Castelvetro

PROGETTO ESECUTIVO cod. PA83

IMPRESA: 	R.T.I. di PROGETTAZIONE:
--------------	------------------------------

PROTOCOLLO _____ DATA _____ VISTO: IL RESPONSABILE DEL PROCEDIMENTO :
 Dott. Ing. Giovanni Iozza

ESPROPRI
 Piano particolare di esproprio - tav 6 di 9

CODICE PROGETTO	NOME FILE	REVISIONE	SCALA:
PA83_TO0ES00ESPCC08_A	PA83_TO0ES00ESPCC08_A	A	1:2000
PROGETTO	CODICE ELAB.		
DPPA0083 E 2401	TO0ES00ESPCC08		
A	EMISSIONE	Febbraio 2026	MUSSO TAMAGNA MARRA
REV.	DESCRIZIONE	DATA	REDATTO VERIFICATO APPROVATO