


- LEGENDA:**
- - - FASCE DI RISPETTO
 - VARIAZIONE AREE DA ESPROPIARE
 - AREE ESPROPRIATE IN FASE DEFINITIVA DA RESTITUIRE
 - VARIAZIONE AREE DA OCCUPARE TEMPORANEAMENTE
 - AREE OCCUPATE TEMPORANEAMENTE IN FASE DEFINITIVA DA RESTITUIRE
 - ▨ VARIAZIONE AREE DA ESPROPIARE CLASSIFICATE COME RELIQUATI IN FASE DEFINITIVA
 - ▨ AREE ESPROPRIATE IN FASE DEFINITIVA
 - ▨ AREE RELIQUATE IN FASE DEFINITIVA
 - ▨ AREE DA OCCUPARE TEMPORANEAMENTE DEFINITE IN FASE DEFINITIVA
 - XX NUMERO DI PIANO NON OGGETTO DI VARIAZIONE
 - XX NUMERO DI PIANO OGGETTO DI VARIAZIONE

N.B.: Le aree da espropriare, considerate come reliquati in fase definitiva, sono rappresentate nell'elaborato unicamente per completezza di informazione. Esse non comportano alcuna modifica della titolarità delle proprietà e delle indennità di esproprio.

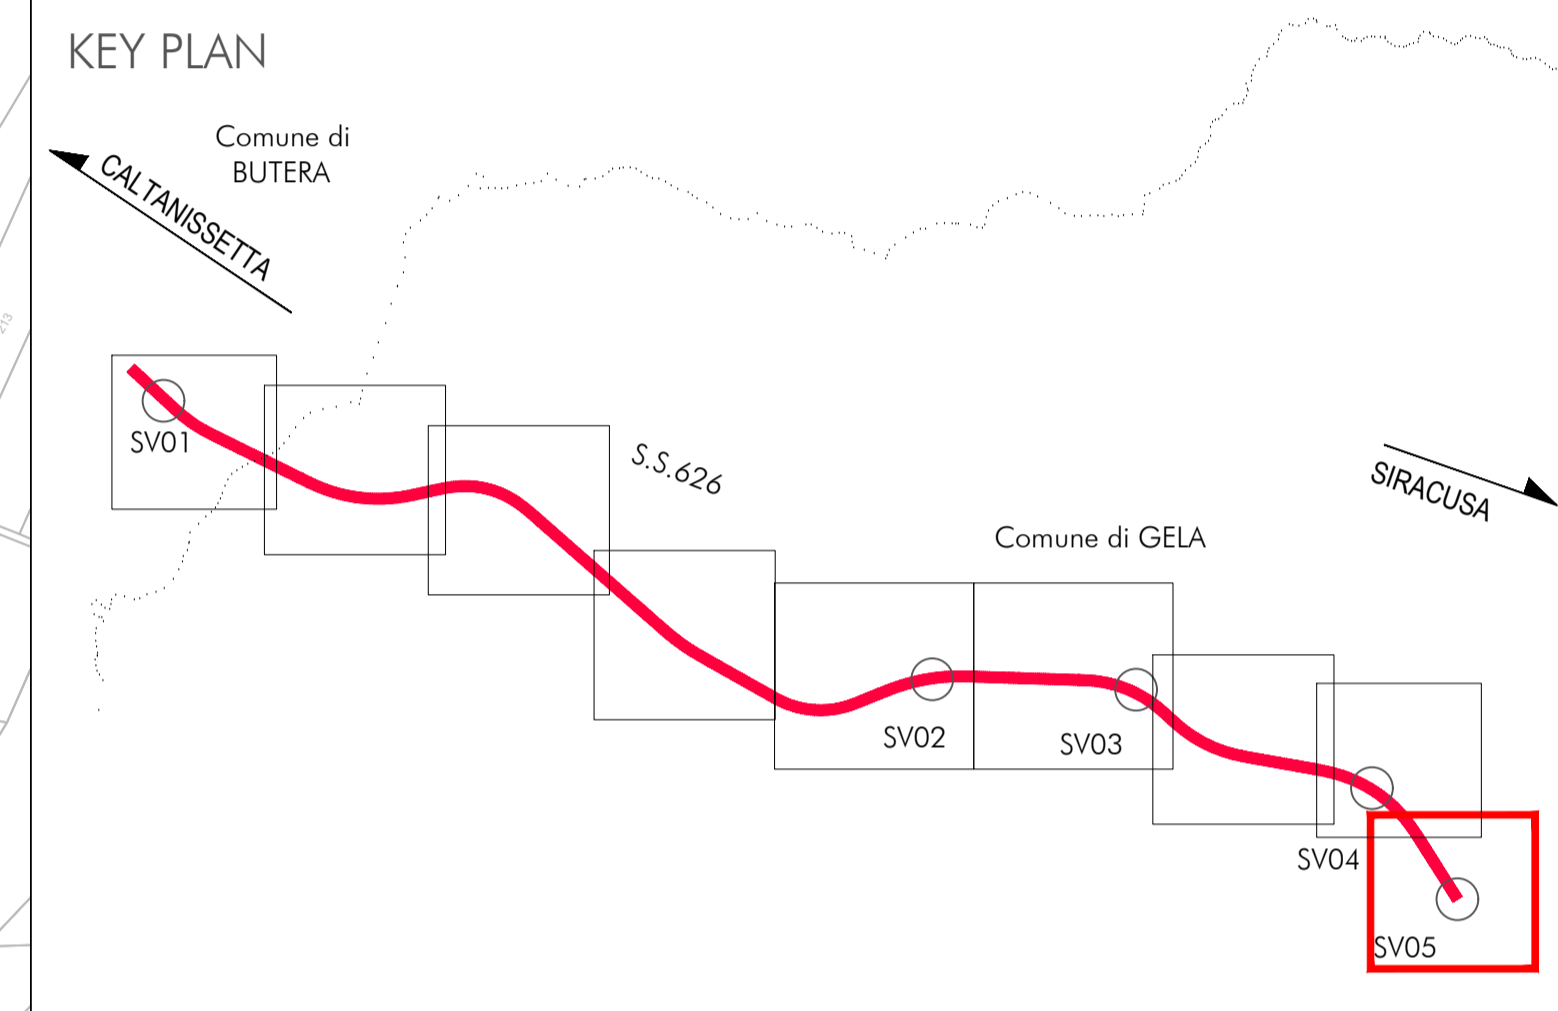

anas Direzione Investimenti e Realizzazione

S.S. n.626 della "Valle del Salso"
Lotti 7' e 8' e completamento della Tangenziale di Gela
Itinerario Gela - Agrigento - Castelvetro

PROGETTO ESECUTIVO cod. PA83

IMPRESA:

PROTOCOLLO DATA VISTO: IL RESPONSABILE DEL PROCEDIMENTO :
Dott. Ing. Giovanni Iozza

ESPROPRI
Piano particolare di esproprio - tav 9 di 9

CODICE PROGETTO		NOME FILE		REVISIONE	SCALA:
PROGETTO		PA83_TOE00ESPPC11_A		A	1:2000
DPPA0083 E 2401		CODICE ELAB. TOE00ESPPC11			

A	EMISSIONE	Febbraio 2026	MUSSO	TAMAGNA	MARRA
REV.	DESCRIZIONE	DATA	REDATTO	VERIFICATO	APPROVATO