



Unione Europea
REPUBBLICA ITALIANA
Regione Siciliana
Assessorato Regionale delle Infrastrutture e della Mobilità
Dipartimento Regionale Tecnico
UFFICIO REGIONALE DEL GENIO CIVILE
SERVIZIO DI TRAPANI

U. O. 3 - Concessioni e Autorizzazioni: Acque - Impianti elettrici

Codice fiscale 80012000826

AVVISO

(pubblicato ai sensi dell'art. 111 del T.U. 11/12/1933 n. 1775)

Il sottoscritto Ingegnere Capo dell'Ufficio del Genio Civile di Trapani;

VISTA la nota n. 19497 del 23/03/2026 pervenuta in pari data e assunta al protocollo di questo Ufficio al n. 36977 con la quale il Servizio 1 del Dipartimento Regionale dell'Ambiente ha comunicato, ai sensi dell'art. 27Bis del D. Lgs. 152/2006, la procedibilità dell'istanza inoltrata dalla Società **"Repower Renewable S.p.A."** con sede in Via Lavaredo n. 77/52 del Comune di Venezia – P. IVA 03647930274, inerente l'autorizzazione per la realizzazione e l'esercizio dell'impianto eolico denominato "Gelso" della potenza di **21,6 MW** e sistema di accumulo della potenza di **78 MW** da realizzare in territorio **dei Comuni di Calatafimi Segesta e Gibellina** ;

VISTA la nota n. 44449 del 09/04/2026 con la quale questo Ufficio ha chiesto la documentazione necessaria per l'ammissione ad istruttoria della suindicata istanza;

VISTA la nota pervenuta in data 08/05/2026 assunta al protocollo di questo Ufficio al n. 57226 con la quale la Società **"Repower Renewable S.p.A."** ha inoltrato la documentazione di cui sopra;

VISTO il suindicato progetto, scaricato dal portale dell'A.R.T.A., dal quale si evince che le particelle interessate dalla realizzazione delle linee elettriche nonché delle relative opere connesse necessarie per l'inserimento nella RTN dell'energia elettrica prodotta dal suindicato impianto sono quelle indicate nell'allegata *"relazione piano particellare esproprio relativa ai Fogli di mappa n. 115, 124, 118, 127, 119 e 125 del Comune di Calatafimi Segesta nonché ai Fogli di mappa n. 5, 6 e 7 del Comune di Gibellina"*;

VISTO il T.U. 11/12/1933 n. 1775 concernente le disposizioni sulle acque e sugli impianti elettrici;

A V V I S A

Il pubblico della presentazione della suddetta istanza.

L'originale della stessa ed il progetto allegato sono depositati presso l'Ufficio del Genio Civile di Trapani per quindici giorni consecutivi a decorrere dalla data di pubblicazione e potranno essere messi a disposizione di chiunque ne abbia interesse previo accordo da prendere col funzionario incaricato mediante appuntamento da concordare a mezzo telefono, mail

(maurizio.morselli@regione.sicilia.it) o a mezzo pec istituzionale.

Detto avviso sarà pubblicato dal **03/06/2026** per quindici giorni consecutivi, sia all'Albo Pretorio dei Comuni di **Calatafimi Segesta e Gibellina** sia all'Albo Pretorio on-line di questo Ufficio.

A norma dell'art. 111 del succitato T.U., le osservazioni e le opposizioni cui potrà essere vincolata la sopramenzionata autorizzazione dovranno essere presentate entro trenta giorni dalla suddetta data.

Trapani, li 26/05/2026

prot. n. **64718**

Pos: **II.EE./2051**

F.to Il Funzionario
(Geom. Maurizio Morselli)

F.to L'INGEGNERE CAPO
(Ing. Giuseppe Alessandro Marino)

PROPONENTE
Repower Renewable Spa
Via Laviaredo, 44
30174 Venezia

REPOWER
L'energia che ti serve.

PROGETTAZIONE E CORDINAMENTO

LAAP ARCHITECTS
urban quality consultants

Architetto e Dottore Agrotecnico Antonino Palazzolo

LAAP ARCHITECTS Srl
via Francesco Laurana 28
90143 - Palermo - Italy
t 091.7834427 - fax 091.7834427
laap.it - info@laap.it

Firmato digitalmente da
antonino palazzolo

Numero di commessa laap: 379

Data e ora della firma: 07/05/2026
17:19:28



N° COMMESSA

1536

PARCO EOLICO GELSO
POTENZA EOLICA 21,6 MW + 78 MW SISTEMA DI ACCUMULO
LIBERO CONSORZIO COMUNALE DI TRAPANI
IMPIANTO E OPERE DI CONNESSIONE COMUNI DI GIBELLINA (TP) E CALATAFIMI-SEGESTA (TP)

PROGETTO DEFINITIVO

ELABORATO

RELAZIONE DEL PIANO PARTICELLARE DI ESPROPRIO

CODICE ELABORATO

PD.20

NOME FILE: 379_CART_elaborato_r00.dwg

00	22/10/2024	PRIMA EMISSIONE	LAAP ARCHITECTS	Arch. Sandro Di Gangi	Arch. e Agr. Antonino Palazzolo
REV.	DATA	DESCRIZIONE REVISIONE	REDATTO	VERIFICA	APPROVAZIONE

INDICE

1. PREMESSA	3
2. NORMATIVO DI RIFERIMENTO.....	4
3. PIANO PARTICELLARE DI ESPROPRIO.....	5
3.1. Criterio di stima.....	5
3.2. Modalità di valutazione degli indennizzi dei terreni	6
4. ALLEGATO 1	9
4.1. Valori Agricoli Medi	9
5. ALLEGATO 2	10
5.1. Prospetto di Calcolo delle Indennità	10
6. ALLEGATO 3	11
6.1. Piano Particellare di Esproprio - Cartografia	11

1. PREMESSA

La società LAAP Architects Srl è stata incaricata di redigere il progetto definitivo del parco eolico denominato “Gelso” composto da tre aerogeneratori, ciascuno di potenza nominale pari a 7,2 MW, per una potenza complessiva di 21,6 MW, e delle opere di rete ubicate nei Comuni di Gibellina (TP) e Calatafimi-Segesta (TP). Il progetto è proposto dalla società Repower Renewable Spa con sede legale in Venezia (VE) via Lavaredo 44/52 cap 30174.

Nello specifico si propone la realizzazione di:

1. **Parco eolico** con n° **3 aerogeneratori**, il cui modello selezionato avrà potenza nominale di 7,2 MW con altezza al mozzo pari a 125 m, diametro rotore pari a 162 m e altezza massima al vertice della pala pari a 206 m. Questa tipologia di aerogeneratore, allo stato attuale, è quella ritenuta più idonea per il sito di progetto dell'impianto.

L'area interessata dal posizionamento degli aerogeneratori ricade nella contrada Favorettella (T1-T2) nel **Comune di Calatafimi-Segesta** e nella contrada Broca (T3) nel **Comune di Gibellina** su aree a destinazione agricola. I terreni sui quali si intende realizzare l'impianto sono tutti di proprietà privata. Il territorio è caratterizzato da un'orografia prevalentemente pianeggiante con la presenza di alcuni rilievi naturali, le posizioni delle macchine vanno da un'altitudine di 191.00 m. slm. a 249.00 m. slm.

Oltre che degli aerogeneratori, il progetto si compone dei seguenti elementi:

2. **Cavidotti interrati 36 kV**, ubicati nel comune di Gibellina (TP) e Calatafimi-Segesta (TP), per il vettoriamento dell'energia elettrica prodotta dal parco eolico fino alla Sottostazione Utente;
3. La **Sottostazione Utente SSEU**, ubicata nel comune di Calatafimi-Segesta;
4. Una nuova **stazione elettrica SE TERNA** di smistamento con **stallo di trasformazione a 220/150/36 kV**, ubicata nel comune di Calatafimi-Segesta, da inserire in entra - esce sulla linea RTN a 220 kV “Partinico-Partanna” con dei nuovi raccordi di progetto;

La connessione alla RTN è basata sulla soluzione tecnica minima generale per la connessione STMG, con codice pratica **202203382**, ricevuta per l'impianto in oggetto da Terna - Rete Elettrica Nazionale S.p.A.

Come da Soluzione Tecnica sopracitata, dovrà essere realizzato un elettrodotto di collegamento tra la nuova **stazione elettrica SE TERNA** e la **linea RTN a 220 kV “Partinico-Partanna”** la cui ipotesi di **layout di massima** è visibile negli elaborati di inquadramento del presente progetto.

2. NORMATIVO DI RIFERIMENTO

Il riferimento principale in tema di esproprio è il D.P.R. 8/06/2001 n. 327 e successive modifiche e integrazioni, ovvero il “Testo unico delle disposizioni legislative e regolamentari in materia di espropriazione per pubblica utilità”, che ha il compito di disciplinare l'espropriazione, anche a favore di privati, dei beni immobili o di diritti relativi ad immobili per l'esecuzione di opere pubbliche o di pubblica utilità.

Infatti ai sensi dell'art. 12 del D.Lgs. 387/03 *“Le opere per la realizzazione degli impianti alimentati da fonti rinnovabili, nonché le opere connesse e le infrastrutture indispensabili alla costruzione e all'esercizio degli stessi impianti, autorizzate ai sensi del comma 3, sono di pubblica utilità ed indifferibili ed urgenti”*.

Nel prossimo capitolo verrà identificata la giusta indennità di esproprio da determinare prendendo come riferimento le disposizioni dello stesso Testo Unico.

3. PIANO PARTICELLARE DI ESPROPRIO

3.1. Criterio di stima

Oggetto della presente relazione è il calcolo delle indennità di esproprio per diritti di superficie e per servitù coattiva, relative alle aree occupate per la realizzazione del **Parco Eolico Gelso**, in testa alla Società Repower Renewable Spa.

In generale, l'area scelta per l'installazione del parco eolico è stata oggetto di numerose analisi che hanno consentito l'avviamento e la relativa progettazione dell'impianto. Essa infatti si è dimostrata adatta allo scopo poiché presenta una buona esposizione al vento oltre che essere facilmente raggiunta attraverso le principali vie di comunicazione esistenti.

Le aree la cui occupazione è regolata mediante la loro compravendita (diritto di superficie) interessano le seguenti infrastrutture:

- **Plinto di fondazione** degli aerogeneratori e **piazzole** per il montaggio e la manutenzione degli aerogeneratori in fase di esercizio;

Le aree del parco eolico soggette ad esproprio interessano le seguenti infrastrutture:

- **Sottostazione Utente.**
- **Stazione elettrica SE TERNA di trasformazione a 220/150/36 kV**, ubicata nel comune di Calatafimi-Segesta, da inserire in entra - esce sulla linea RTN a 220 kV "Partinico-Partanna" con dei nuovi raccordi di progetto.

Le aree del parco eolico soggette a servitù coattiva interessano le seguenti infrastrutture:

- **Area di sorvolo** del rotore di ogni aerogeneratore;
- **Elettrodotto interrato 36 Kv e relativa viabilità di passaggio** per la rete elettrica a servizio di ogni singolo aerogeneratore fino alla sottostazione utente di consegna, posto nel comune di Gibellina (TP) e Calatafimi-Segesta (TP), per i soli tratti che interessano le proprietà private.

Le aree soggette a servitù coattiva temporanea interessano le seguenti infrastrutture:

- **Aree di stoccaggio temporaneo** durante la realizzazione;
- **Viabilità e relativi allargamenti temporanei** per i trasporti durante la realizzazione.

3.2. Modalità di valutazione degli indennizzi dei terreni

Indennità di esproprio

Il calcolo delle indennità di esproprio, essendo opera di pubblica utilità e realizzata da soggetto privato, viene eseguito prendendo come riferimento l'art. 36 del D.P.R. 8/06/2001 n. 327: *“Se l'espropriazione è finalizzata alla realizzazione di opere private di pubblica utilità, che non rientrino nell'ambito dell'edilizia residenziale pubblica, convenzionata, agevolata o comunque denominata, nonché nell'ambito dei piani di insediamenti produttivi di iniziativa pubblica, l'indennità di esproprio è determinata nella misura corrispondente al valore venale del bene e non si applicano le disposizioni contenute nelle sezioni seguenti.”*

Si mette in evidenza, innanzitutto, che tutte le aree interessate dalla procedura di esproprio ricadono in zona agricola. Per calcolare il valore venale medio (Vv) dei terreni non è più possibile fare riferimento al VAM (Valore Agricolo Medio) in quanto i commi 2 e 3 dell'articolo l'art. 36 del D.P.R. 8/06/2001 n. 327 sono stati dichiarati illegittimi dalla corte costituzionale. Inoltre si fa notare che “i valori agricoli medi” determinati dalla commissione provinciale per la Provincia di Trapani sono aggiornato al 05/02/2013. Per questo motivo l'indennità è stata determinata a partire dagli effettivi valori di mercato delle aree, calcolati basandosi sul confronto con i valori degli atti di compravendita dei terreni vicini e dei valori utilizzati alla stessa società, nel territorio di Calatafimi-Segesta, Gibellina per atti di compravendita dei terreni.

Soltanto per puro elemento di confronto vengono riportati nell'**allegato 1** “i valori agricoli medi”.

Detti valori medi sono riportati nella tabella riepilogativa pubblicata sul Bollettino Ufficiale Regionale relativamente alle regioni agrarie n. 1 comprendente i comuni di Gibellina e il comune di Calatafimi-Segesta.

Nella sottostante tabella 1 sono riepilogate le indennità di esproprio a mq.

Le aree, ricadono nei comuni di Gibellina e Calatafimi-Segesta, e sono censite ai seguenti fogli catastali:

Gibellina: 7.

Calatafimi-Segesta: 115, 118, 124, 127.

N°	Tipologia colture	Indennità Calatafimi-Segesta/Gibellina €/mq
1	Pascolo	2,5
2	Seminativo	2,5
3	Uliveto	3,5
4	Mandorleto	3,5
5	Vigneto	4,5

Indennità di servitù coattiva

L'indennità relativa alla servitù di cavidotto e di passaggio è determinata sulla base dell'ingombro dell'intervento che interessa le particelle comprendendo un'area buffer di 4 metri misurata trasversalmente all'asse (considerando l'asse stesso come asse baricentrico). Per il calcolo dell'indennità viene fatto riferimento ad 1/2 del valore venale medio in quanto le opere realizzate non inficiano l'utilizzo agricolo del suolo.

L'indennità relativa al sorvolo viene valutata sulla base della reale proiezione sulle particelle interessate dal rotore dell'aerogeneratore considerando una rotazione di 360° lungo l'asse verticale. Per il calcolo dell'indennità viene fatto riferimento ad 1/3 del valore venale medio in quanto le opere realizzate non inficiano l'utilizzo agricolo del suolo.

Nella sottostante tabella 2 sono riepilogate le indennità di servitù coattiva (per cavidotto e per sorvolo) a mq.

Le aree, ricadono in parte nel comune di Gibellina, e sono censite ai seguenti fogli catastali:

5, 6.

Le aree, ricadono in parte nel comune di Calatafimi-Segesta, e sono censite ai seguenti fogli catastali:

115, 118, 119, 124, 125, 127.

N°	Tipologia colture	Indennità Calatafimi-Segesta/Gibellina (cavidotto) €/mq	Indennità Calatafimi-Segesta/Gibellina (sorvolo) €/mq
1	Pascolo	1,25	0,83
2	Seminativo	1,25	0,83
3	Uliveto	1,75	1,17
4	Mandorleto	1,75	1,17
5	Vigneto	2,25	1,5

Indennità per occupazione temporanea

L'indennità relativa alle occupazioni temporanee deve essere calcolata per ogni anno pari ad un dodicesimo di quanto sarebbe dovuto nel caso di esproprio dell'area e per ogni mese o frazione di mese pari ad un dodicesimo di quella annua. Per il calcolo dell'indennità viene fatto riferimento ad 1/12 del valore venale medio ipotizzando il periodo di occupazione pari a un anno.

Si riportano di seguito le copie dei documenti alla presente allegati e gli elaborati utilizzati per la redazione della presente:

- Valori agricoli medi, estratto dal Bollettino Ufficiale Regionale con indicazione della regione agraria (Allegato 1);
- Prospetto di calcolo delle indennità (Allegato 2);
- Elaborati - Piano Particellare di Esproprio (Allegato 3).

Negli allegati 2 e 3 sopra elencati si calcolano le aree e le indennità relative alle ditte che potrebbero essere interessate da occupazione anticipata preordinata all'espropriazione e per servitù coattiva e da occupazione temporanea, e sono anche riportate le aree relative alle ditte per cui sono già stati sottoscritti i contratti per l'acquisizione dei diritti reali di superficie e servitù.

4. ALLEGATO 1

4.1. Valori Agricoli Medi

Valori Agricoli Medi della provincia

Annualità 2013

Dati Pronunciamento Commissione Provinciale

Pubblicazione sul BUR

n.4 del 05/02/2013

n.- del -

REGIONE AGRARIA N°: 1 COLLINE DEL BELICE E DEL FIUME FREDDO Comuni di: CALATAFIMI SEGESTA, GIBELLINA, PARTANNA, POGGIOREALE, SALAPARUTA, SALEMI, SANTA NINFA, VITA					REGIONE AGRARIA N°: 2 COLLINE LITORALE DI ERICE Comuni di: ALCAMO, BUSETO PALIZZOLO, CASTELLAMMARE DEL GOLFO, CUSTONACI, ERICE, VALDERICE, SAN VITO LO CAPO			
COLTURA	Valore Agricolo (Euro/Ha)	Sup. > 5%	Coltura più redditizia	Informazioni aggiuntive	Valore Agricolo (Euro/Ha)	Sup. > 5%	Coltura più redditizia	Informazioni aggiuntive
AGRUMETO	39000,00				40000,00			
BOSCO D'ALTO FUSTO	6000,00				6500,00			
CANNETO	6900,00				7000,00			
FICODINDIETO	12500,00				9100,00			
FICODINDIETO IRRIGUO	19500,00				17000,00			
FRUTTETO	22000,00				24000,00			
INCOLTO PRODUTTIVO	3500,00				4000,00			
MANDORLETO	8000,00				8200,00			
ORTO	16000,00				20000,00			
ORTO IRRIGUO	31500,00				35000,00			
PASCOLO	4000,00				4200,00			
PASCOLO ARBORATO	4200,00				5000,00			
SEMINATIVO	6200,00				7300,00			
SEMINATIVO ARBORATO	7100,00				8300,00			
SEMINATIVO IRRIGUO	12200,00				14300,00			

5. ALLEGATO 2


5.1. Prospetto di Calcolo delle Indennità

Dati Catastali										VALORI MEDI VENALI			AREA NELLE DISPONIBILITA' DEL PROPONENTE		SUPERFICIE STAZIONE - ESPROPRIO		SERVITU' DI SORVOLO		AREE DI OCCUPAZIONE TEMPORANEA NON PREORDINATE ALL'ESPROPRIO		SERVITU' NUOVO CAVIDOTTO 36 kV E PASSAGGIO (4 m)					
N. Ditta	N. Scheda	Comune	Foglio	Particella	Proprietà	Cod. Fiscale	Titolo	Quota	Tipologia coltura	Valore medio venale (€/mq)	Valore medio venale / 2 (€/mq)	Valore medio venale / 3 (€/mq)	Superficie espropriata (mq)	Indennità superficie espropriata - V.V. x S.E. (€)	Superficie espropriata (mq)	Indennità superficie espropriata - V.V. x S.E. (€)	Superficie servitù (mq)	Indennità superficie espropriata - (V.V./3) x S.S. (€)	Superficie (mq)	Indennità superficie - (V.V/12) x S.S. (€)	Superficie (mq) (lx4) o (lx2 se in mezzeria)	Indennità superficie - (V.V./2) x S.S. (€)	Indennità totale per ditta (€)			
39	6	Calatafimi-Segesta (TP)	118	216			Proprieta'	1000/1000	PASCOLO - SEMINATIVO	2,5	1,25	0,83									214,49	268,12	268,12			
40	6		118	215			Proprieta'	500/1000	SEMINATIVO	2,5	1,25	0,83											265,02	331,28	331,28	
							Proprieta'	500/1000																		
41	6		118	256			Proprieta'	1/2	VIGNETO - SEMINATIVO	4,5	2,25	1,50												331,36	745,57	745,57
							Proprieta'	1/2																		
42	6		118	246			Proprieta'	250/1000	SEMINATIVO-O- VIGNETO	2,5	1,25	0,83												599,01	748,76	748,76
							Proprieta'	250/1000																		
							Proprieta'	250/1000																		
							Proprieta'	250/1000																		
43	7		118	184			Proprieta'	1000/1000	SEMINATIVO	2,5	1,25	0,83												1191,88	1489,85	1489,85
44	7		118	102			Proprieta'	1/2	SEMINATIVO	2,5	1,25	0,83												44,96	56,20	56,20
							Proprieta'	1/2																		
45	7		118	193			Proprieta'	1/1	SEMINATIVO	2,5	1,25	0,83												745,77	932,21	932,21
46	7		118	57			Proprieta'	1/2	SEMINATIVO - VIGNETO	2,5	1,25	0,83												666,51	833,14	833,14
							Proprieta'	1/2																		
47	7		118	39			Proprieta'	250/1000	SEMINATIVO	2,5	1,25	0,83												1432,72	1790,90	1790,90
							Proprieta'	250/1000																		
							Proprieta'	250/1000																		
							Proprieta'	250/1000																		
48	8		118	191			Proprieta'	1/3	SEMINATIVO	2,5	1,25	0,83												343,94	429,93	429,93
							Proprieta'	1/3																		
							Proprieta'	1/3																		
49	8		118	103			Proprieta'	1/3	SEMINATIVO	2,5	1,25	0,83												12,45	15,56	15,56
							Proprieta'	1/3																		
							Proprieta'	1/3																		
50	8		118	53			Proprieta'	1/3	SEMINATIVO - PASCOLO	2,5	1,25	0,83												611,41	764,26	764,26
							Proprieta'	1/3																		
							Proprieta'	1/3																		
51	8		119	72			Proprieta'	1/2	SEMINATIVO - PASCOLO	2,5	1,25	0,83												200,09	250,12	250,12
52	8		119	97			Proprieta'	1/2	SEMINATIVO - PASCOLO	2,5	1,25	0,83												361,01	451,26	451,26
							Proprieta'	1/2																		
53	8		119	73			Proprieta'	1000/1000	SEMINATIVO	2,5	1,25	0,83												508,06	635,08	635,08
54	8		125	85			Proprieta'	2/144	SEMINATIVO	2,5	1,25	0,83												1588,43	1985,54	1985,54
							Proprieta'	142/144																		
55	9		118	150			Proprieta'	1/1	VIGNETO - ULIVETO	4,5	2,25	1,50												571,31	1285,45	1285,45
56	10		125	37			Proprieta'	1000/1000	AREA FAB DM	2,5	1,25	0,83												7,65	9,56	9,56
57	10		125	22			Comproprietario		SEMINATIVO	2,5	1,25	0,83												44,03	55,04	55,04
58	10		125	38			Proprieta'	1000/1000	SEMINATIVO	2,5	1,25	0,83												31,35	39,19	39,19
59	10		125	26			Proprieta'	1000/1000	SEMINATIVO	2,5	1,25	0,83												67,60	84,50	84,50
60	10		125	41			Proprieta'	1000/1000	SEMINATIVO	2,5	1,25	0,83												127,92	159,90	159,90
61	10		124	79			Proprieta'		SEMINATIVO	2,5	1,25	0,83												347,77	434,72	434,72
							Usufrutto																			
62	10		124	82			Proprieta'		SEMINATIVO	2,5	1,25	0,83												376,92	471,15	471,15
							Usufrutto																			
63	11		124	90			Proprieta'	1000/1000	SEMINATIVO	2,5	1,25	0,83												2321,67	2902,09	2902,09
64	13		124	25			Proprieta'	1/2	SOPPRESSO Aggiornato a 22/10/2024	0	0	0,00												1423,92	0,00	0,00
							Proprieta'	1/2																		
65	17		Gibellina (TP)	5			1	Proprieta'	3/18	VIGNETO - SEMINATIVO	4,5	2,25	1,50											81,70	183,82	183,82
					Proprieta'	12/18																				
					Proprieta'	3/18																				
66	17	5		2	Proprieta'	1/1	SEMINATIVO - VIGNETO	2,5	1,25	0,83												187,94	234,93	234,93		
67	17	5		3	Proprieta'	1/1	SEMINATIVO	2,5	1,25	0,83												119,31	149,14	149,14		

PARCO EOLICO GELSO - GIBELLINA (TP), CALATAFIMI-SEGESTA (TP)																								
Dati Catastali										VALORI MEDI VENALI			AREA NELLE DISPONIBILITA' DEL PROPONENTE		SUPERFICIE STAZIONE - ESPROPRIO		SERVITU' DI SORVOLO		AREE DI OCCUPAZIONE TEMPORANEA NON PREORDINATE ALL'ESPROPRIO		SERVITU' NUOVO CAVIDOTTO 36 kV E PASSAGGIO (4 m)			
N. Ditta	N. Scheda	Comune	Foglio	Particella	Proprietà	Cod. Fiscale	Titolo	Quota	Tipologia coltura	Valore medio venale (€/mq)	Valore medio venale / 2 (€/mq)	Valore medio venale / 3 (€/mq)	Superficie espropriata (mq)	Indennità superficie espropriata - V.V. x S.E. (€)	Superficie espropriata (mq)	Indennità superficie espropriata - V.V. x S.E. (€)	Superficie servitù (mq)	Indennità superficie espropriata - (V.V./3) x S.S. (€)	Superficie (mq)	Indennità superficie (V.V/12) x S.S. (€)	Superficie (mq) (lx4) o (lx2 se in mezzeria)	Indennità superficie (V.V./2) x S.S. (€)	Indennità totale per ditta (€)	
68	17		5	4			Proprieta'	1/1	SEMINATIVO	2,5	1,25	0,83									80,04	100,04	100,04	
69	17	Gibellina (TP)	5	179			Proprieta'	1/1	INCOLT PROD - SEMINATIVO	2,5	1,25	0,83										117,50	146,87	146,87
70	17		5	6			Proprieta'	1/1	SEMINATIVO	2,5	1,25	0,83										291,19	363,99	363,99
71	17		5	191			Proprieta'	1/1	SEMINATIVO - VIGNETO	2,5	1,25	0,83										290,65	363,31	363,31
72	17		5	192			Proprieta'	1/1	SEMINATIVO	2,5	1,25	0,83										283,27	354,08	354,08
73	17		5	193			Proprieta'	1/2	SEMINATIVO - VIGNETO	2,5	1,25	0,83											191,99	240,0
		Proprieta'					1/2																	
		Usufrutto					1/3																	
74	18	6	1	Proprieta'			1/2	SEMINATIVO	2,5	1,25	0,83											497,81	622,26	622,26
				Proprieta'			1/2																	
												Totale										317.641,28 €		


6. ALLEGATO 3

6.1. Piano Particellare di Esproprio - Cartografia

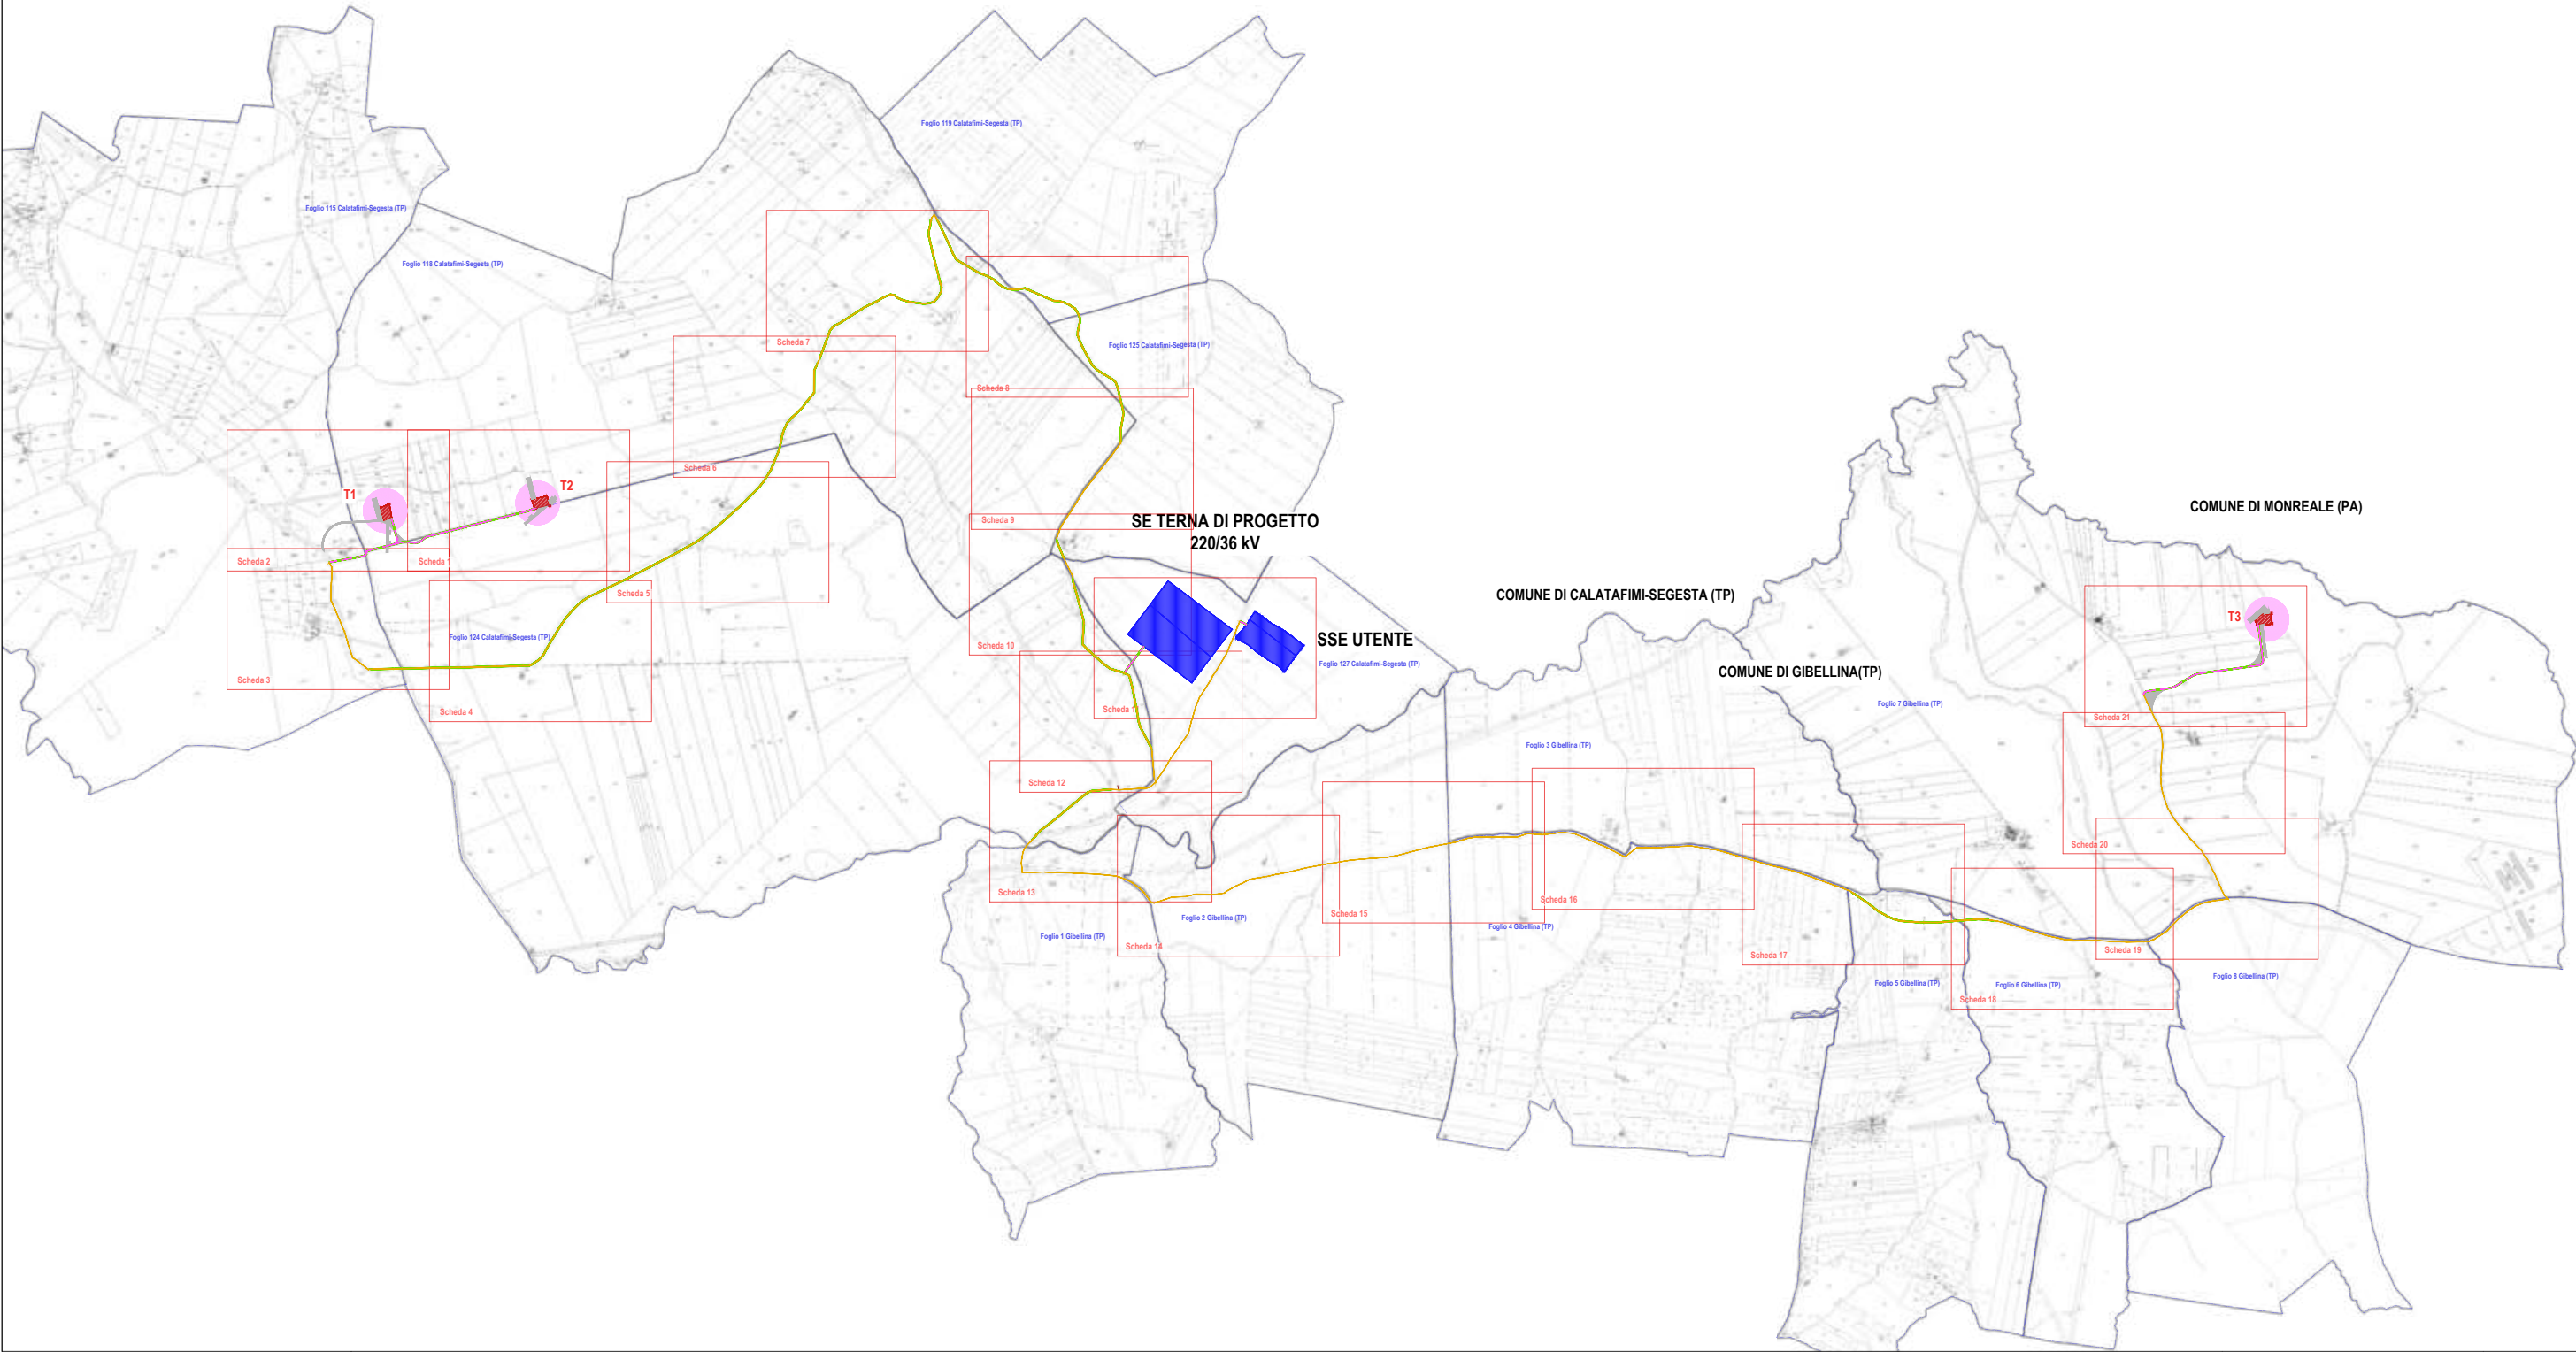

PROPONENTE: REPOWER RENEWABLE SPA Via Lavaredo, 44/52 30174 Venezia	PARCO EOLICO GELSO 21,6 MW + 78 MW SISTEMA DI ACCUMULO LIBERO CONSORZIO COMUNALE DI TRAPANI IMPIANTO E OPERE DI CONNESSIONE COMUNI DI CALATAFIMI-SEGESTA (TP) E GIBELLINA (TP) RELAZIONE DEL PIANO PARTICELLARE DI ESPROPRIO	PD.20 Scheda 0a	
---	---	--	--

Sezione tipologica - viabilità di progetto

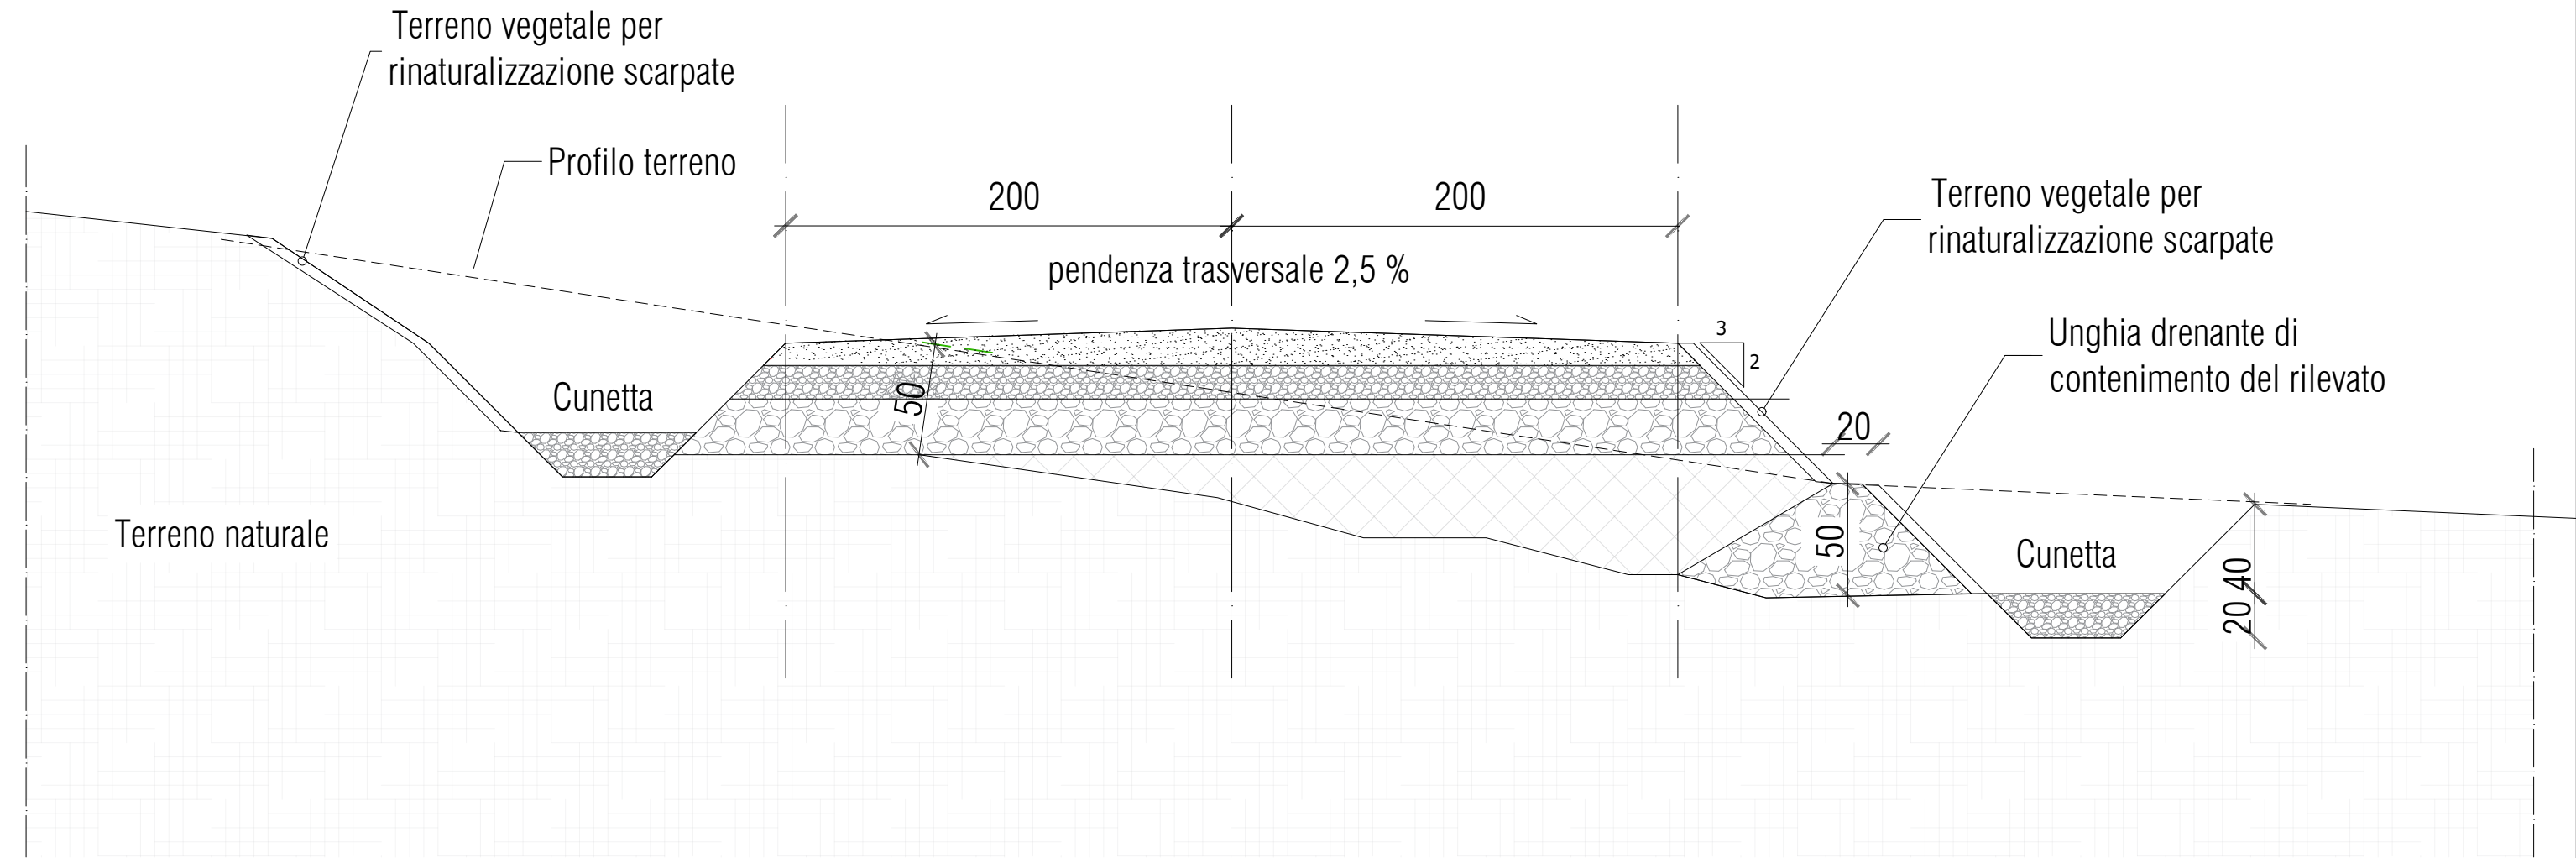


PROPONENTE:
REPOWER RENEWABLE SPA
Via Lavaredo, 44/52
30174 Venezia

PARCO EOLICO GELSO
21,6 MW + 78 MW SISTEMA DI ACCUMULO
LIBERO CONSORZIO COMUNALE DI TRAPANI
IMPIANTO E OPERE DI CONNESSIONE COMUNI DI CALATAFIMI-SEGESTA (TP) E GIBELLINA (TP)
RELAZIONE DEL PIANO PARTICELLARE DI ESPROPRIO

PD.20
Scheda 0b



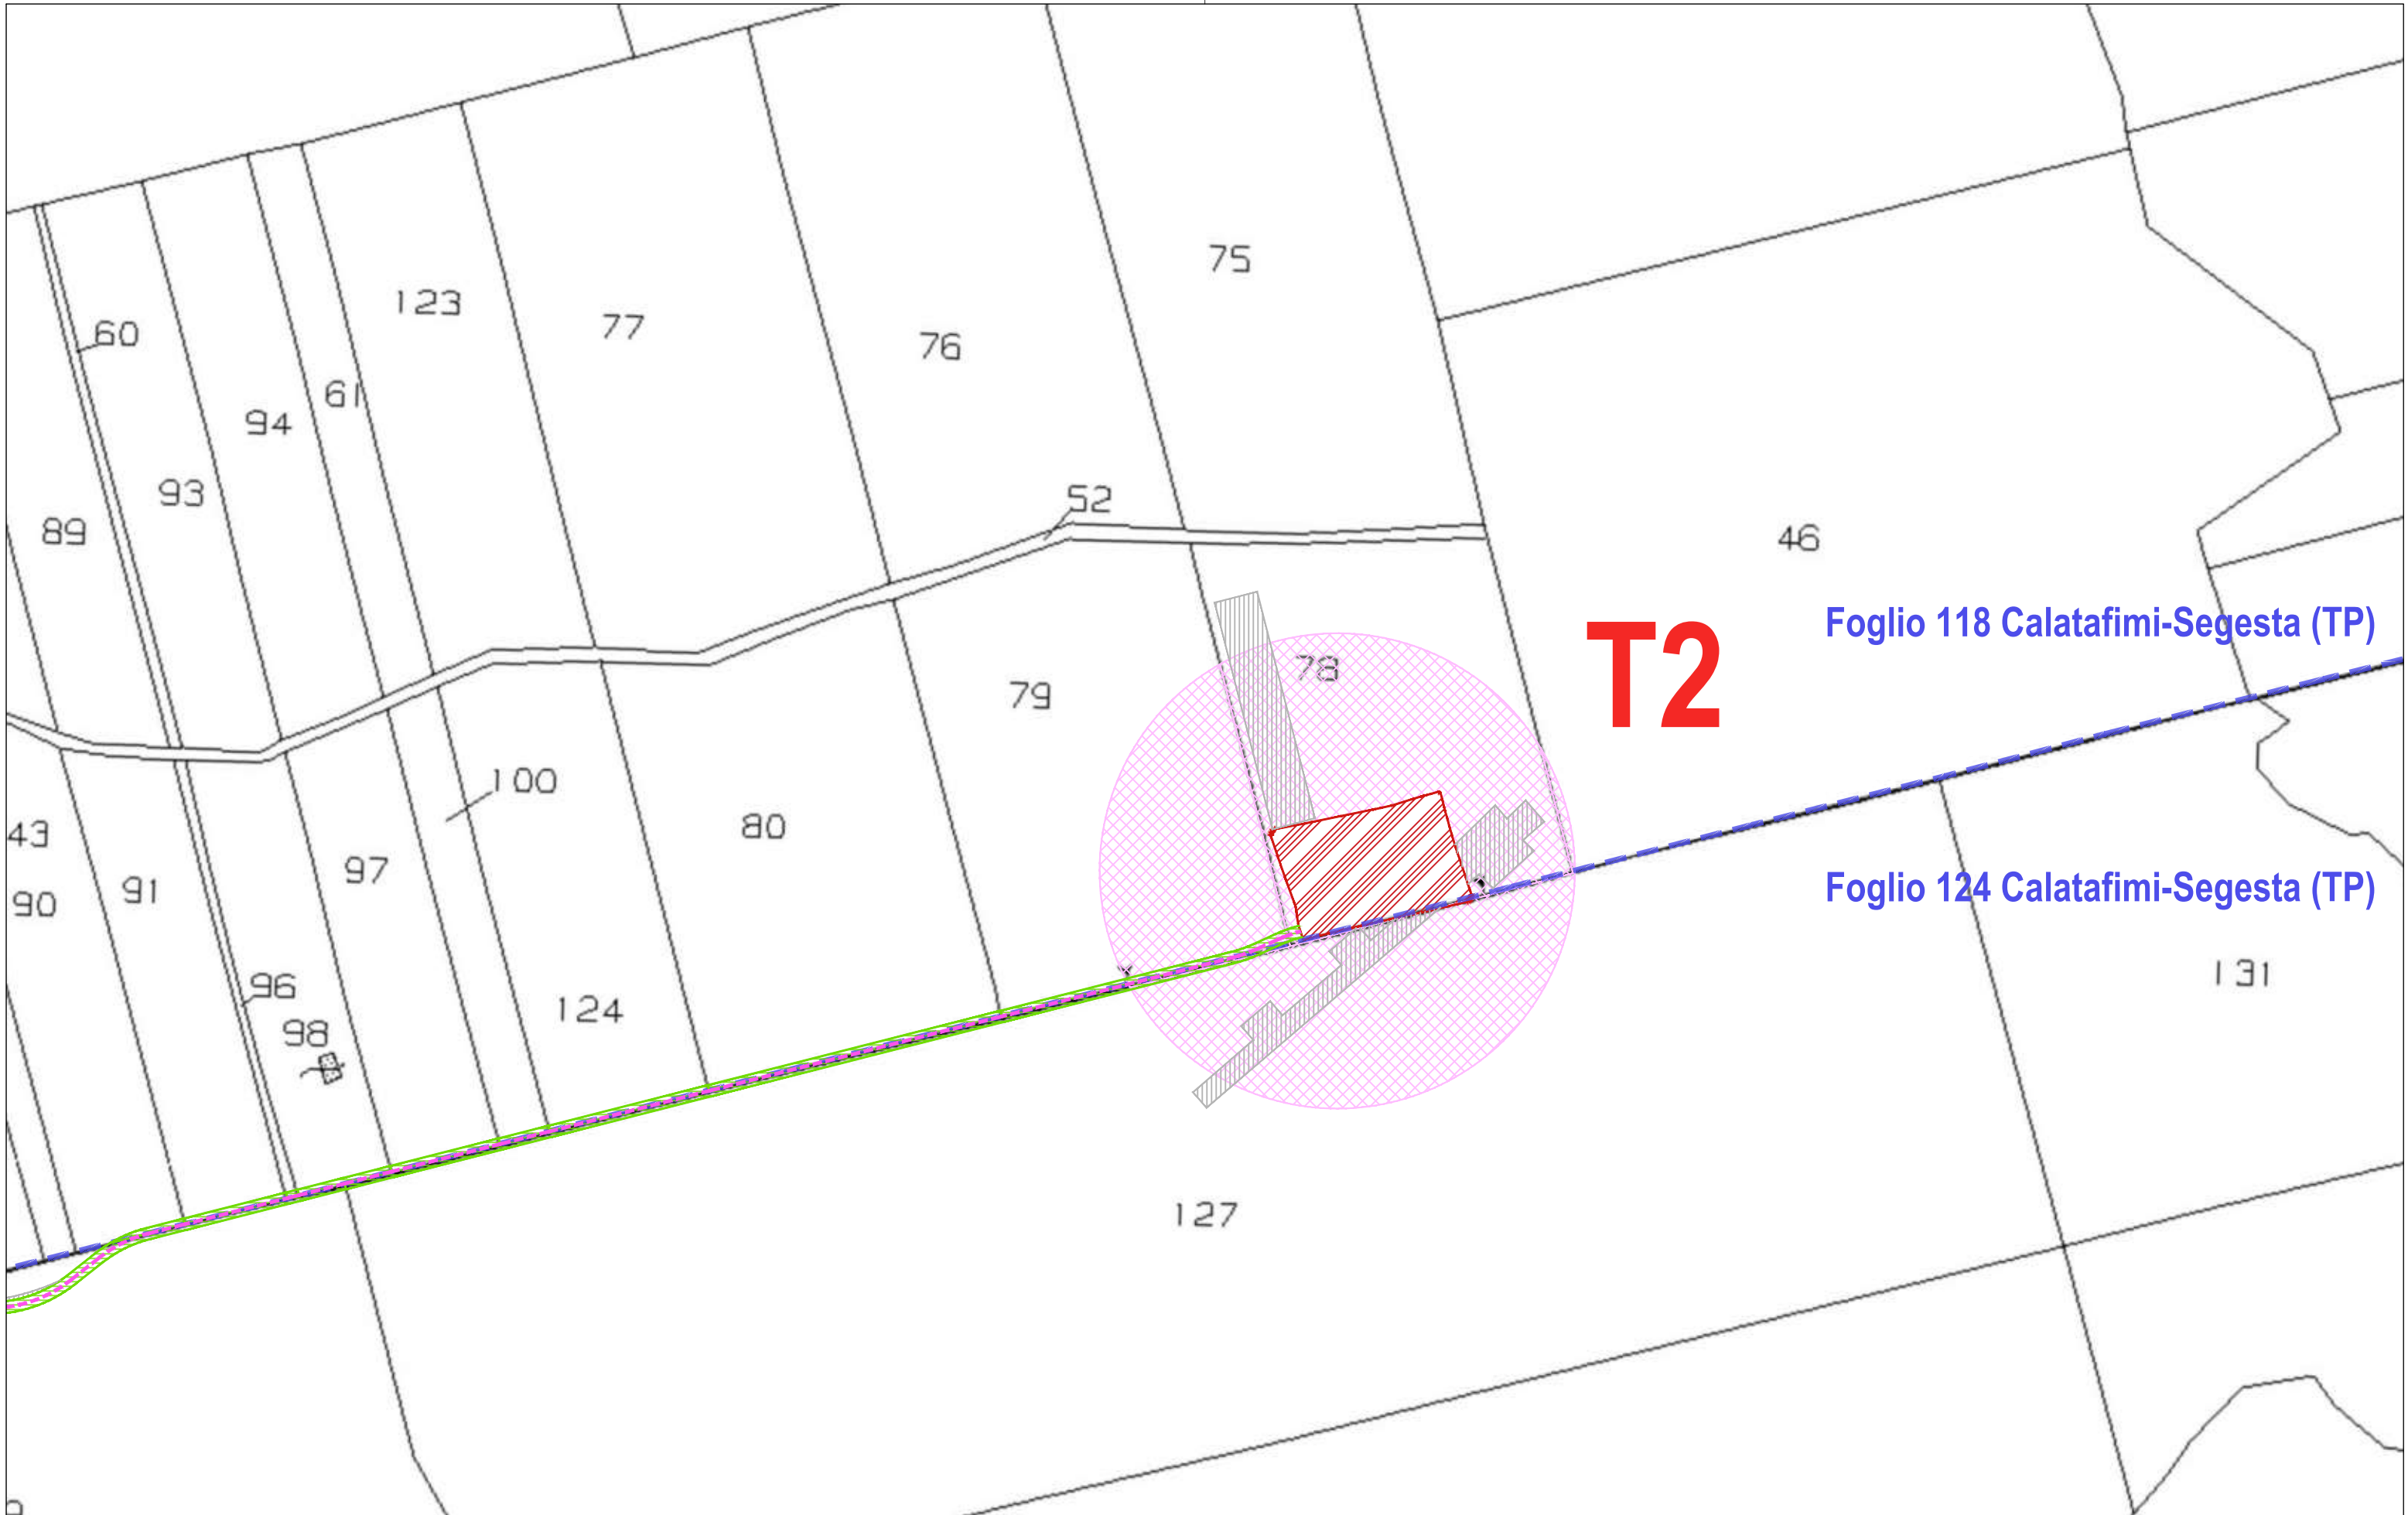


Foglio 118 Calatafimi-Segesta (TP)


Foglio 124 Calatafimi-Segesta (TP)

T2

PROPONENTE: REPOWER RENEWABLE SPA Via Lavaredo, 44/52 30174 Venezia	PARCO EOLICO GELSO 21,6 MW + 78 MW SISTEMA DI ACCUMULO LIBERO CONSORZIO COMUNALE DI TRAPANI IMPIANTO E OPERE DI CONNESSIONE COMUNI DI CALATAFIMI-SEGESTA (TP) E GIBELLINA (TP) RELAZIONE DEL PIANO PARTICELLARE DI ESPROPRIO	LEGENDA Piano Particellare d'Esproprio <table><tr><td> AREA NELLE DISPONIBILITA' DEL PROPONENTE</td><td> SERVITU' DI CAVIDOTTO E PASSAGGIO (4m)</td><td> SERVITU' DI SORVOLO</td><td> CONFINI FOGLI CATASTALI</td></tr><tr><td> SERVITU' NUOVO CAVIDOTTO INTERRATO 36 kV SU VIABILITA' ESISTENTE</td><td> SERVITU' NUOVO CAVIDOTTO INTERRATO 36 kV SU VIABILITA' ESISTENTE DA ADEGUARE</td><td> SERVITU' NUOVO CAVIDOTTO INTERRATO 36 kV SU VIABILITA' DI PROGETTO (4m)</td><td> AREE DI OCCUPAZIONE TEMPORANEA PER CANTIERE</td></tr></table>	AREA NELLE DISPONIBILITA' DEL PROPONENTE	SERVITU' DI CAVIDOTTO E PASSAGGIO (4m)	SERVITU' DI SORVOLO	CONFINI FOGLI CATASTALI	SERVITU' NUOVO CAVIDOTTO INTERRATO 36 kV SU VIABILITA' ESISTENTE	SERVITU' NUOVO CAVIDOTTO INTERRATO 36 kV SU VIABILITA' ESISTENTE DA ADEGUARE	SERVITU' NUOVO CAVIDOTTO INTERRATO 36 kV SU VIABILITA' DI PROGETTO (4m)	AREE DI OCCUPAZIONE TEMPORANEA PER CANTIERE	PD.20 Scheda 1 scala 1:2.000 0 20 m 40 m COPYRIGHT - Tutti i diritti riservati a norma di legge
AREA NELLE DISPONIBILITA' DEL PROPONENTE	SERVITU' DI CAVIDOTTO E PASSAGGIO (4m)	SERVITU' DI SORVOLO	CONFINI FOGLI CATASTALI								
SERVITU' NUOVO CAVIDOTTO INTERRATO 36 kV SU VIABILITA' ESISTENTE	SERVITU' NUOVO CAVIDOTTO INTERRATO 36 kV SU VIABILITA' ESISTENTE DA ADEGUARE	SERVITU' NUOVO CAVIDOTTO INTERRATO 36 kV SU VIABILITA' DI PROGETTO (4m)	AREE DI OCCUPAZIONE TEMPORANEA PER CANTIERE								

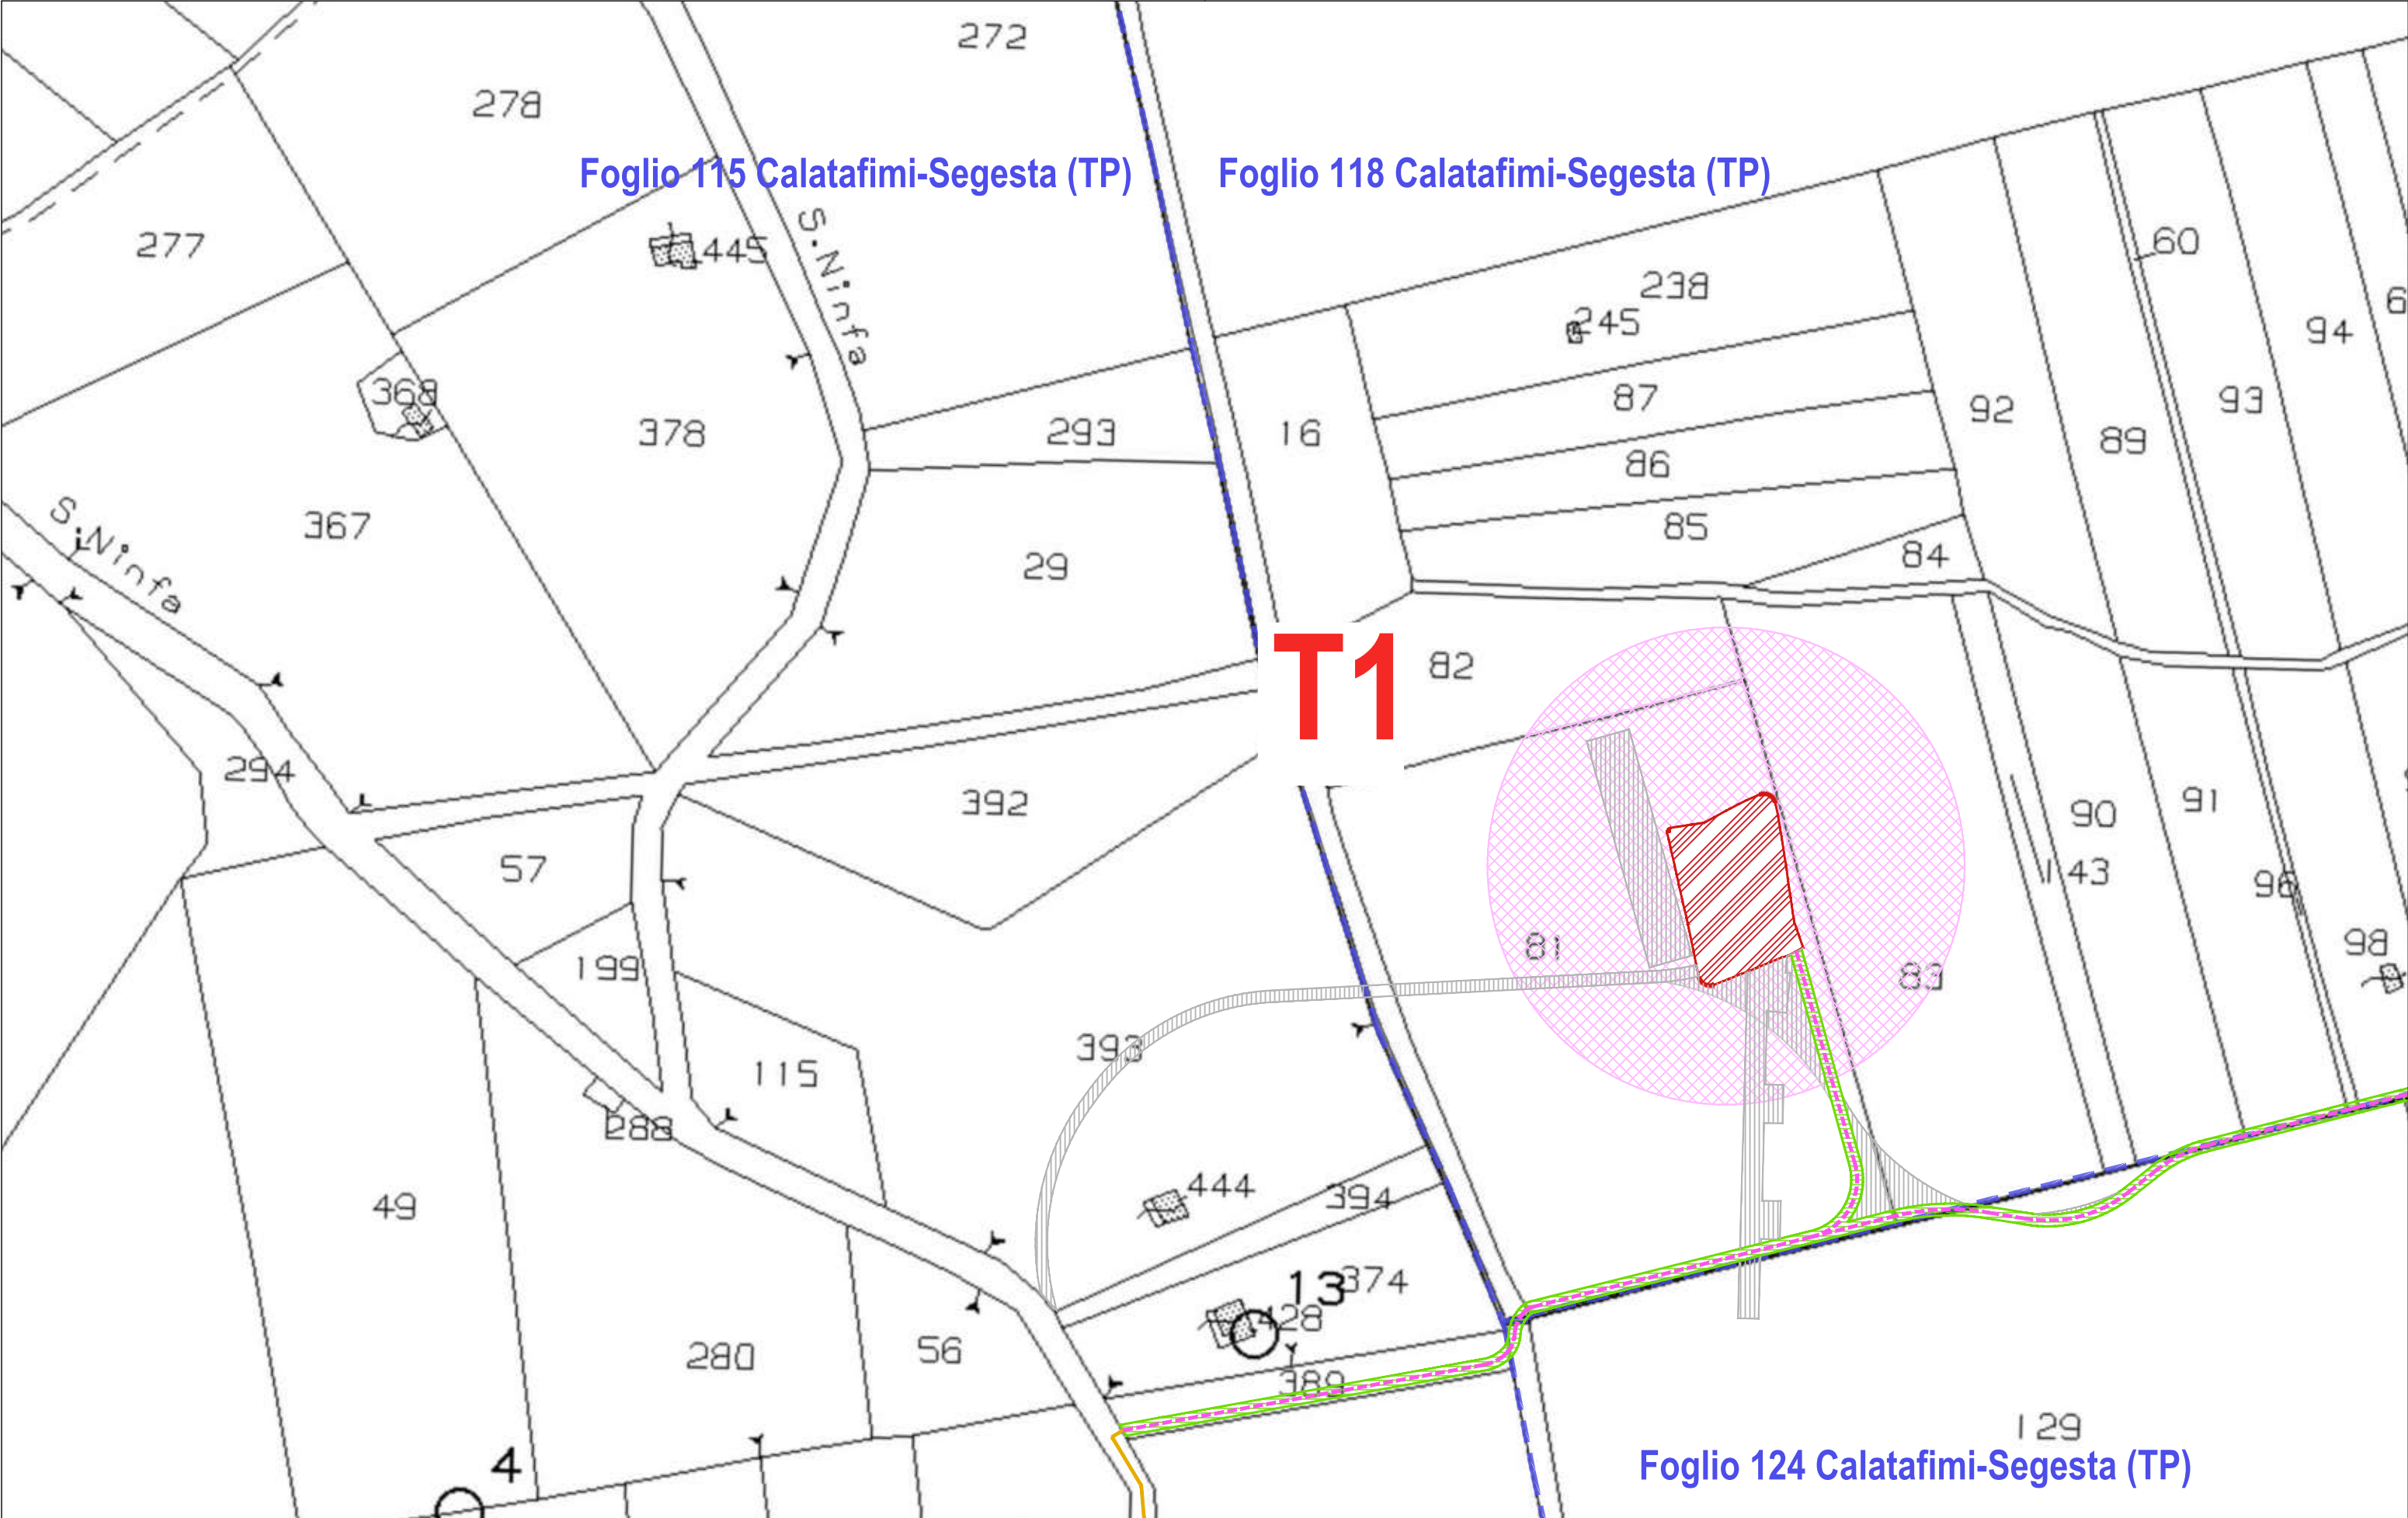


PROPONENTE: REPOWER RENEWABLE SPA Via Lavaredo, 44/52 30174 Venezia	PARCO EOLICO GELSO 21,6 MW + 78 MW SISTEMA DI ACCUMULO LIBERO CONSORZIO COMUNALE DI TRAPANI IMPIANTO E OPERE DI CONNESSIONE COMUNI DI CALATAFIMI-SEGESTA (TP) E GIBELLINA (TP) RELAZIONE DEL PIANO PARTICELLARE DI ESPROPRIO	LEGENDA Piano Particellare d'Esproprio <table><tr><td></td><td>SERVITU' NUOVO CAVIDOTTO INTERRATO 36 kV SU VIABILITA' ESISTENTE</td><td></td><td>CONFINE FOGLI CATASTALI</td></tr><tr><td></td><td>SERVITU' NUOVO CAVIDOTTO INTERRATO 36 kV SU VIABILITA' ESISTENTE DA ADEGUARE</td><td></td><td>AREE DI OCCUPAZIONE TEMPORANEA PER CANTIERE</td></tr><tr><td></td><td>SERVITU' NUOVO CAVIDOTTO INTERRATO 36 kV SU VIABILITA' DI PROGETTO (4 m)</td><td></td><td>SERVITU' DI CAVIDOTTO E PASSAGGIO (4m)</td></tr><tr><td></td><td>AREA NELLE DISPONIBILITA' DEL PROPONENTE</td><td></td><td>SERVITU' DI SORVOLO</td></tr></table>		SERVITU' NUOVO CAVIDOTTO INTERRATO 36 kV SU VIABILITA' ESISTENTE		CONFINE FOGLI CATASTALI		SERVITU' NUOVO CAVIDOTTO INTERRATO 36 kV SU VIABILITA' ESISTENTE DA ADEGUARE		AREE DI OCCUPAZIONE TEMPORANEA PER CANTIERE		SERVITU' NUOVO CAVIDOTTO INTERRATO 36 kV SU VIABILITA' DI PROGETTO (4 m)		SERVITU' DI CAVIDOTTO E PASSAGGIO (4m)		AREA NELLE DISPONIBILITA' DEL PROPONENTE		SERVITU' DI SORVOLO	PD.20 Scheda 2	0 20 m 40 m scala 1:2.000
	SERVITU' NUOVO CAVIDOTTO INTERRATO 36 kV SU VIABILITA' ESISTENTE		CONFINE FOGLI CATASTALI																	
	SERVITU' NUOVO CAVIDOTTO INTERRATO 36 kV SU VIABILITA' ESISTENTE DA ADEGUARE		AREE DI OCCUPAZIONE TEMPORANEA PER CANTIERE																	
	SERVITU' NUOVO CAVIDOTTO INTERRATO 36 kV SU VIABILITA' DI PROGETTO (4 m)		SERVITU' DI CAVIDOTTO E PASSAGGIO (4m)																	
	AREA NELLE DISPONIBILITA' DEL PROPONENTE		SERVITU' DI SORVOLO																	

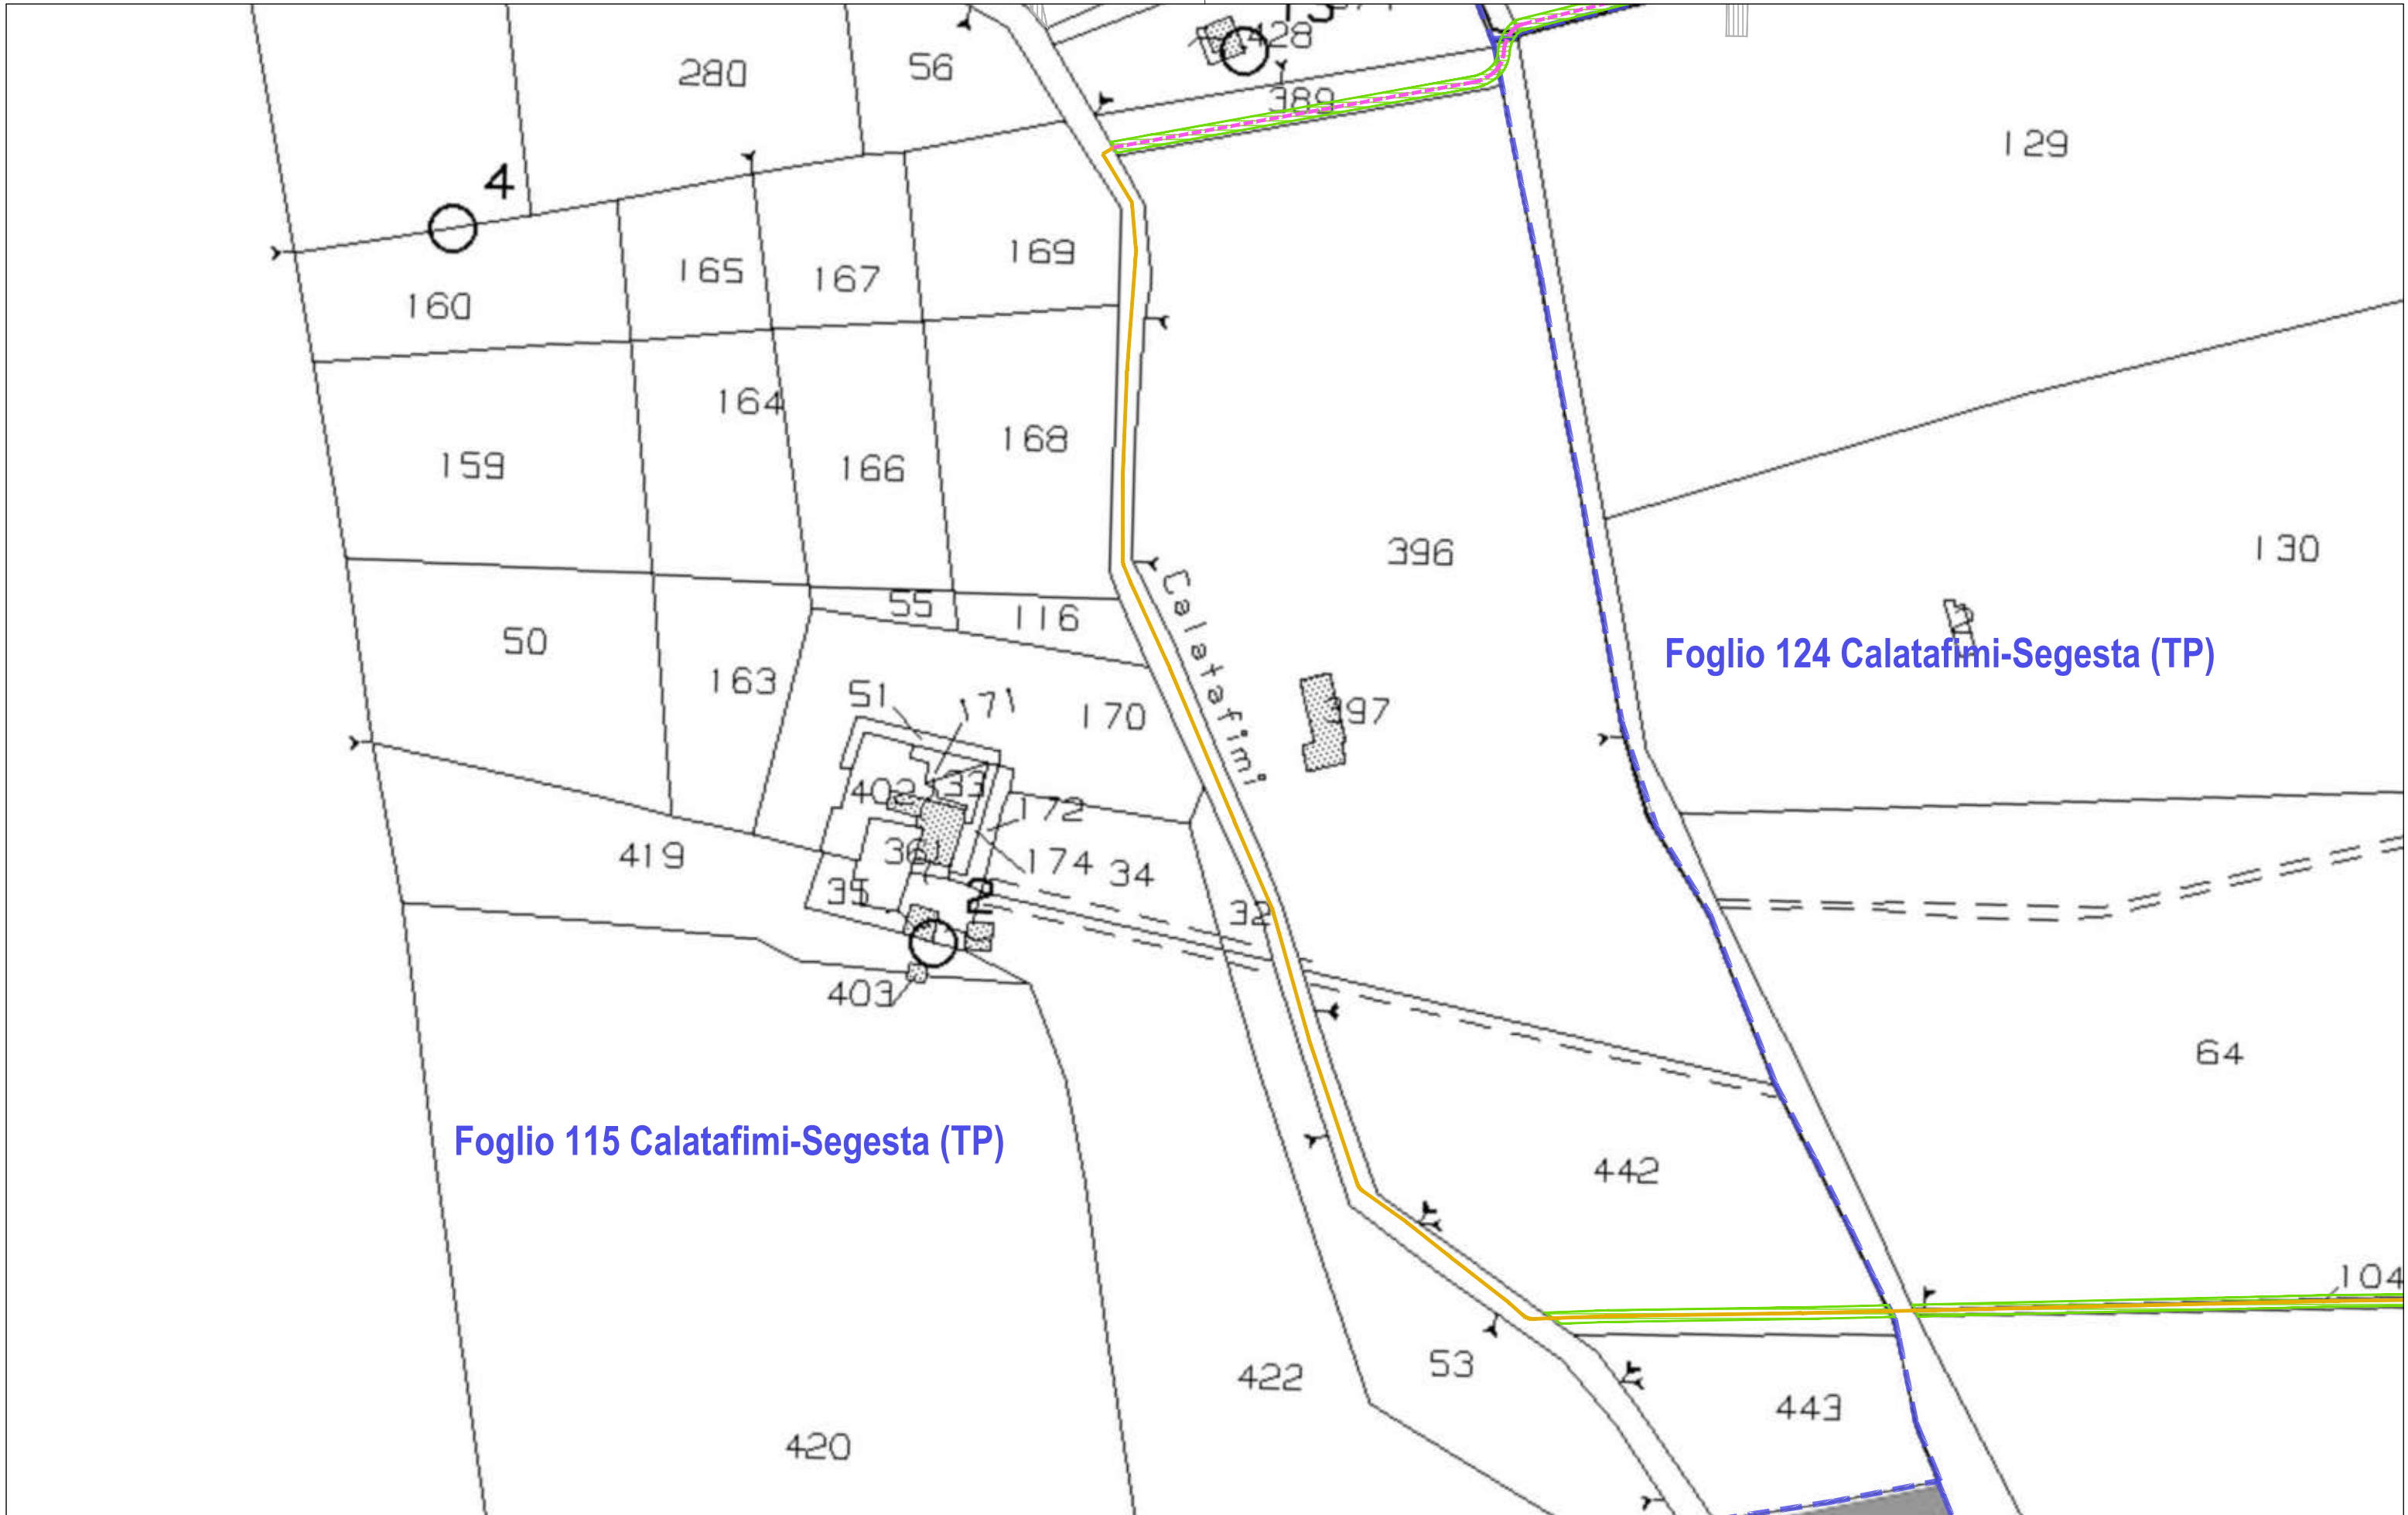


PROPONENTE: REPOWER RENEWABLE SPA Via Lavaredo, 44/52 30174 Venezia	PARCO EOLICO GELSO 21,6 MW + 78 MW SISTEMA DI ACCUMULO LIBERO CONSORZIO COMUNALE DI TRAPANI IMPIANTO E OPERE DI CONNESSIONE COMUNI DI CALATAFIMI-SEGESTA (TP) E GIBELLINA (TP) RELAZIONE DEL PIANO PARTICELLARE DI ESPROPRIO	LEGENDA Piano Particellare d'Esproprio - SERVITU' NUOVO CAVIDOTTO INTERRATO 36 kV SU VIABILITA' ESISTENTE - SERVITU' NUOVO CAVIDOTTO INTERRATO 36 kV SU VIABILITA' DI PROGETTO (4 m) - CONFINE FOGLI CATASTALI - SERVITU' DI CAVIDOTTO E PASSAGGIO (4m) - AREE DI OCCUPAZIONE TEMPORANEA PER CANTIERE	PD.20 Scheda 3	N scala 1:2.000 0 20 m 40 m
---	---	---	---	--




PROPONENTE: REPOWER RENEWABLE SPA Via Lavaredo, 44/52 30174 Venezia	PARCO EOLICO GELSO 21,6 MW + 78 MW SISTEMA DI ACCUMULO LIBERO CONSORZIO COMUNALE DI TRAPANI IMPIANTO E OPERE DI CONNESSIONE COMUNI DI CALATAFIMI-SEGESTA (TP) E GIBELLINA (TP) RELAZIONE DEL PIANO PARTICELLARE DI ESPROPRIO	LEGENDA Piano Particellare d'Esproprio SERVITU' NUOVO CAVIDOTTO INTERRATO 36 kV SU VIABILITA' ESISTENTE CONFINE FOGLI CATASTALI SERVITU' DI CAVIDOTTO E PASSAGGIO (4m)	PD.20 Scheda 4	scala 1:2.000 0 20 m 40 m
--	--	--	--	--

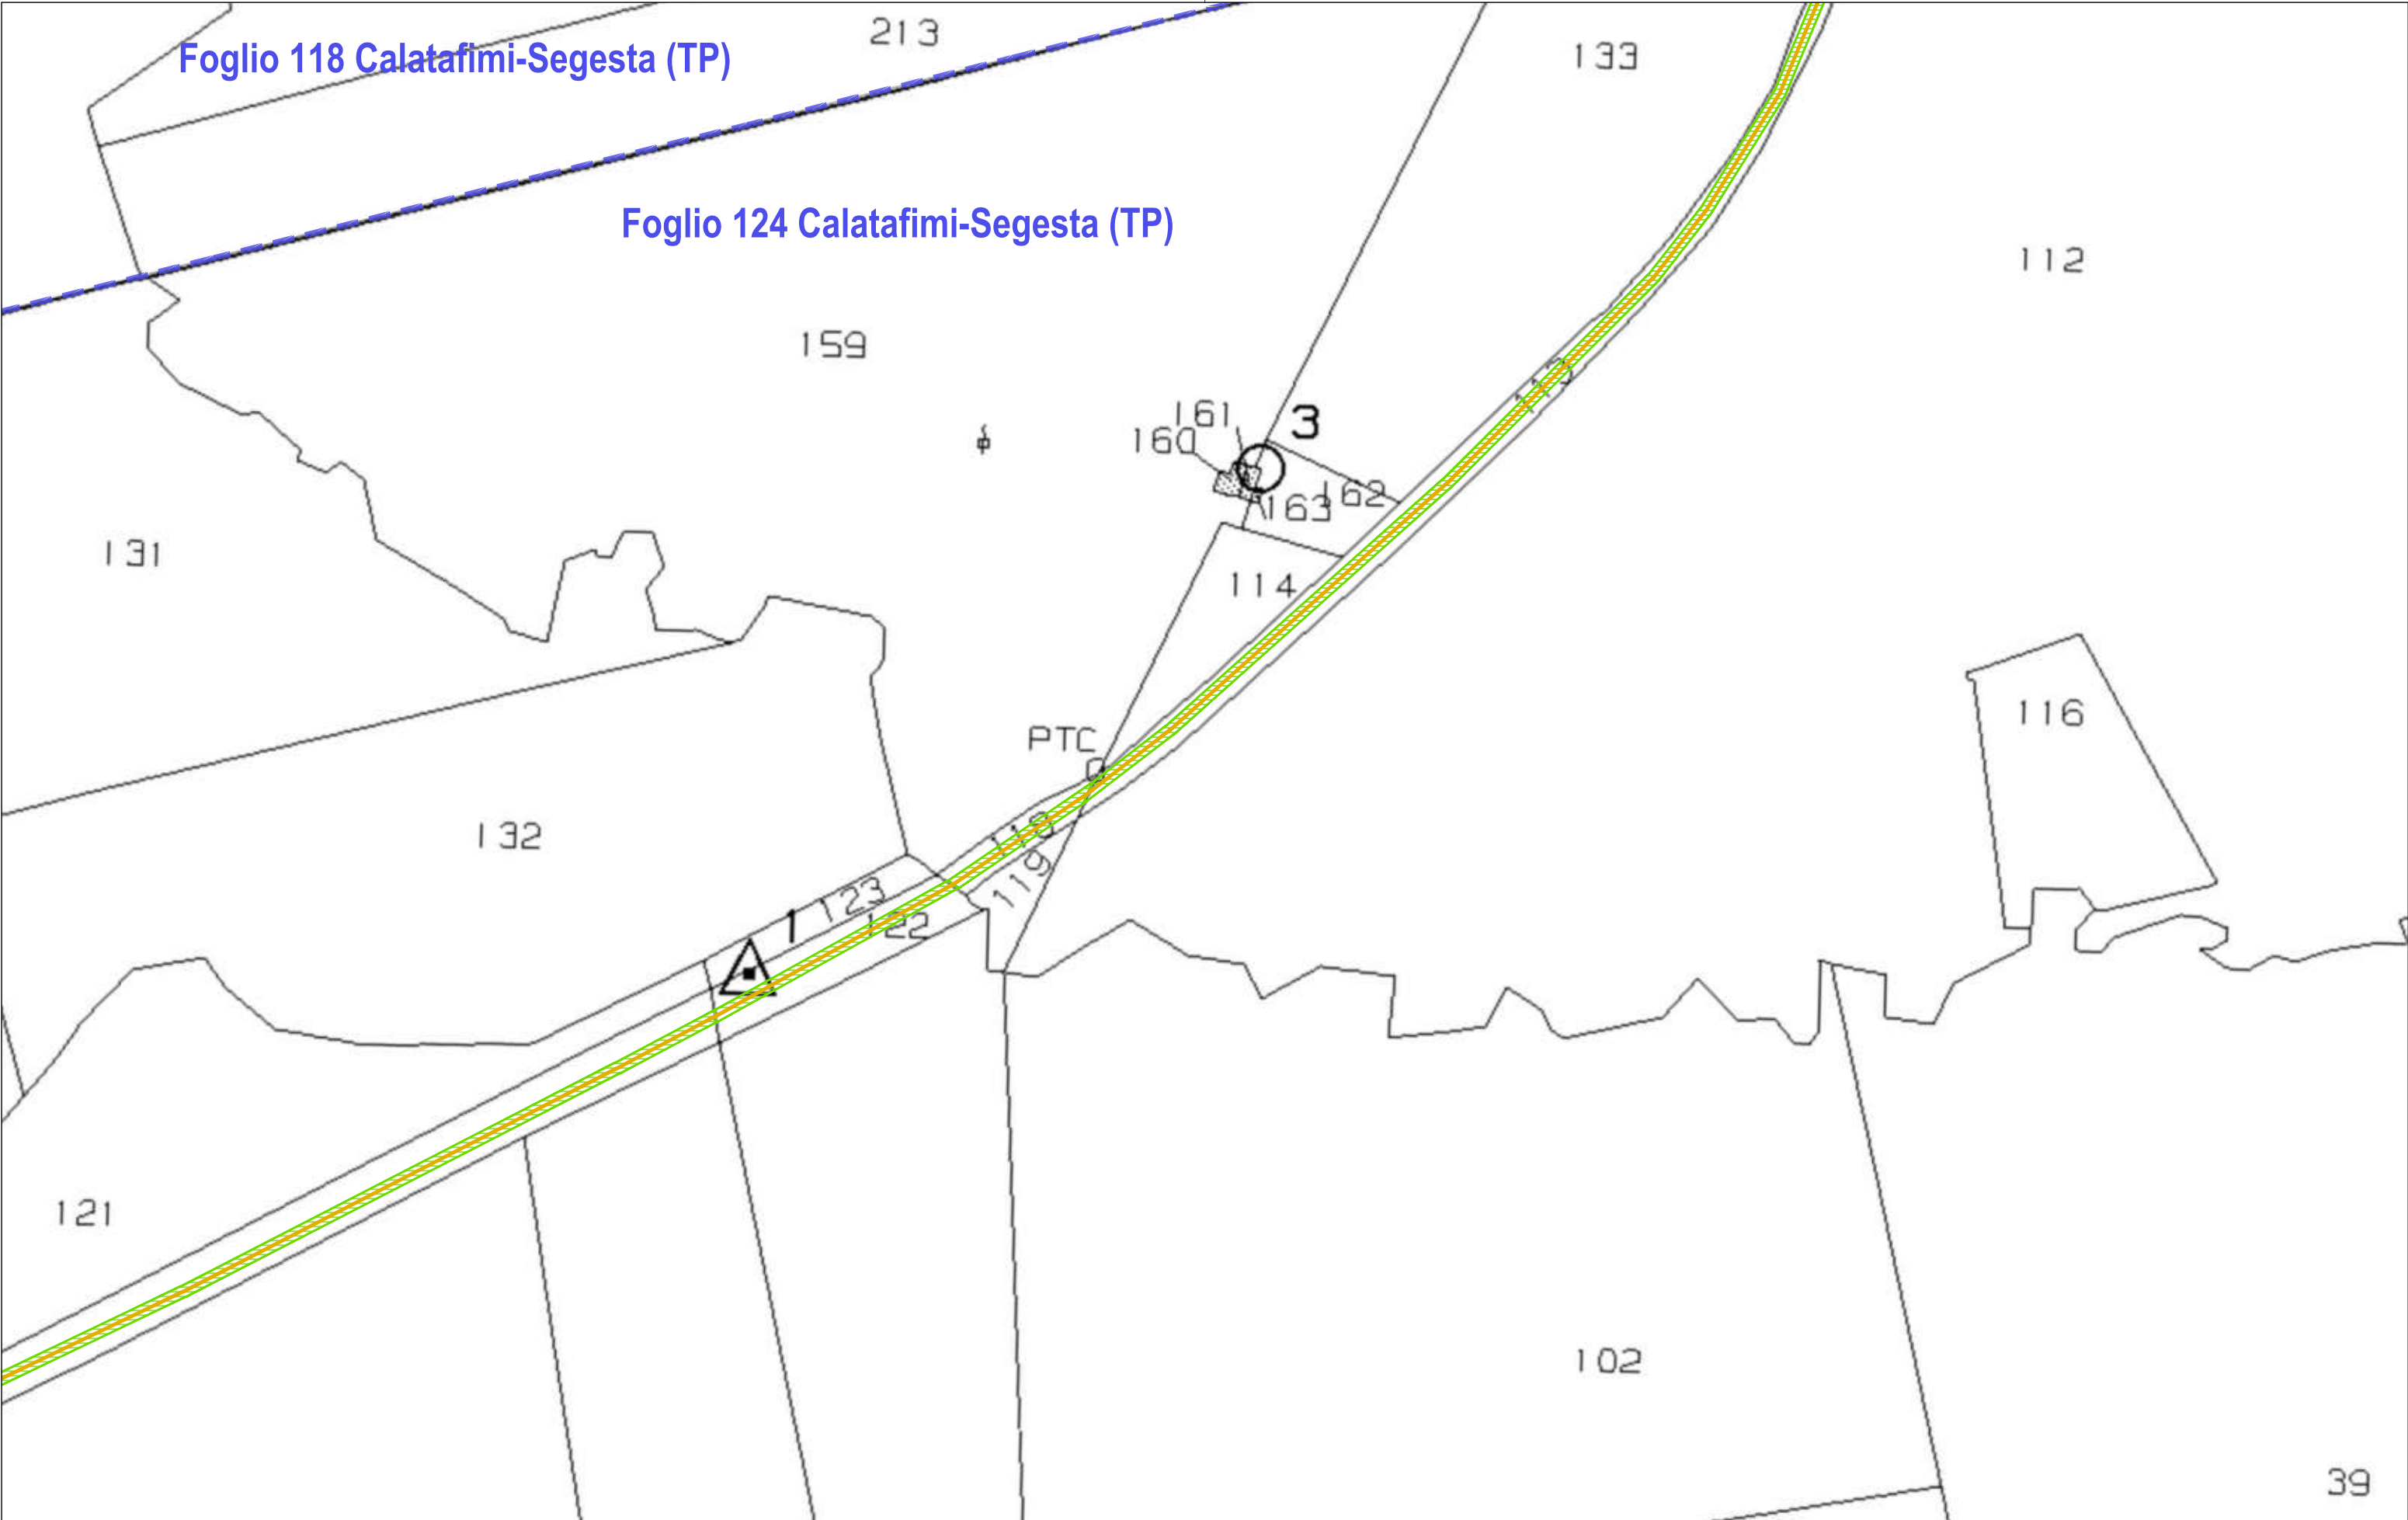

PROPONENTE: REPOWER RENEWABLE SPA Via Lavaredo, 44/52 30174 Venezia	PARCO EOLICO GELSO 21,6 MW + 78 MW SISTEMA DI ACCUMULO LIBERO CONSORZIO COMUNALE DI TRAPANI IMPIANTO E OPERE DI CONNESSIONE COMUNI DI CALATAFIMI-SEGESTA (TP) E GIBELLINA (TP) RELAZIONE DEL PIANO PARTICELLARE DI ESPROPRIO	LEGENDA Piano Particellare d'Esproprio — SERVITU' NUOVO CAVIDOTTO INTERRATO 36 kV SU VIABILITA' ESISTENTE --- CONFINE FOGLI CATASTALI ▬ SERVITU' DI CAVIDOTTO E PASSAGGIO (4m)	PD.20 Scheda 5	N scala 1:2.000 0 20 m 40 m
---	---	---	--	--

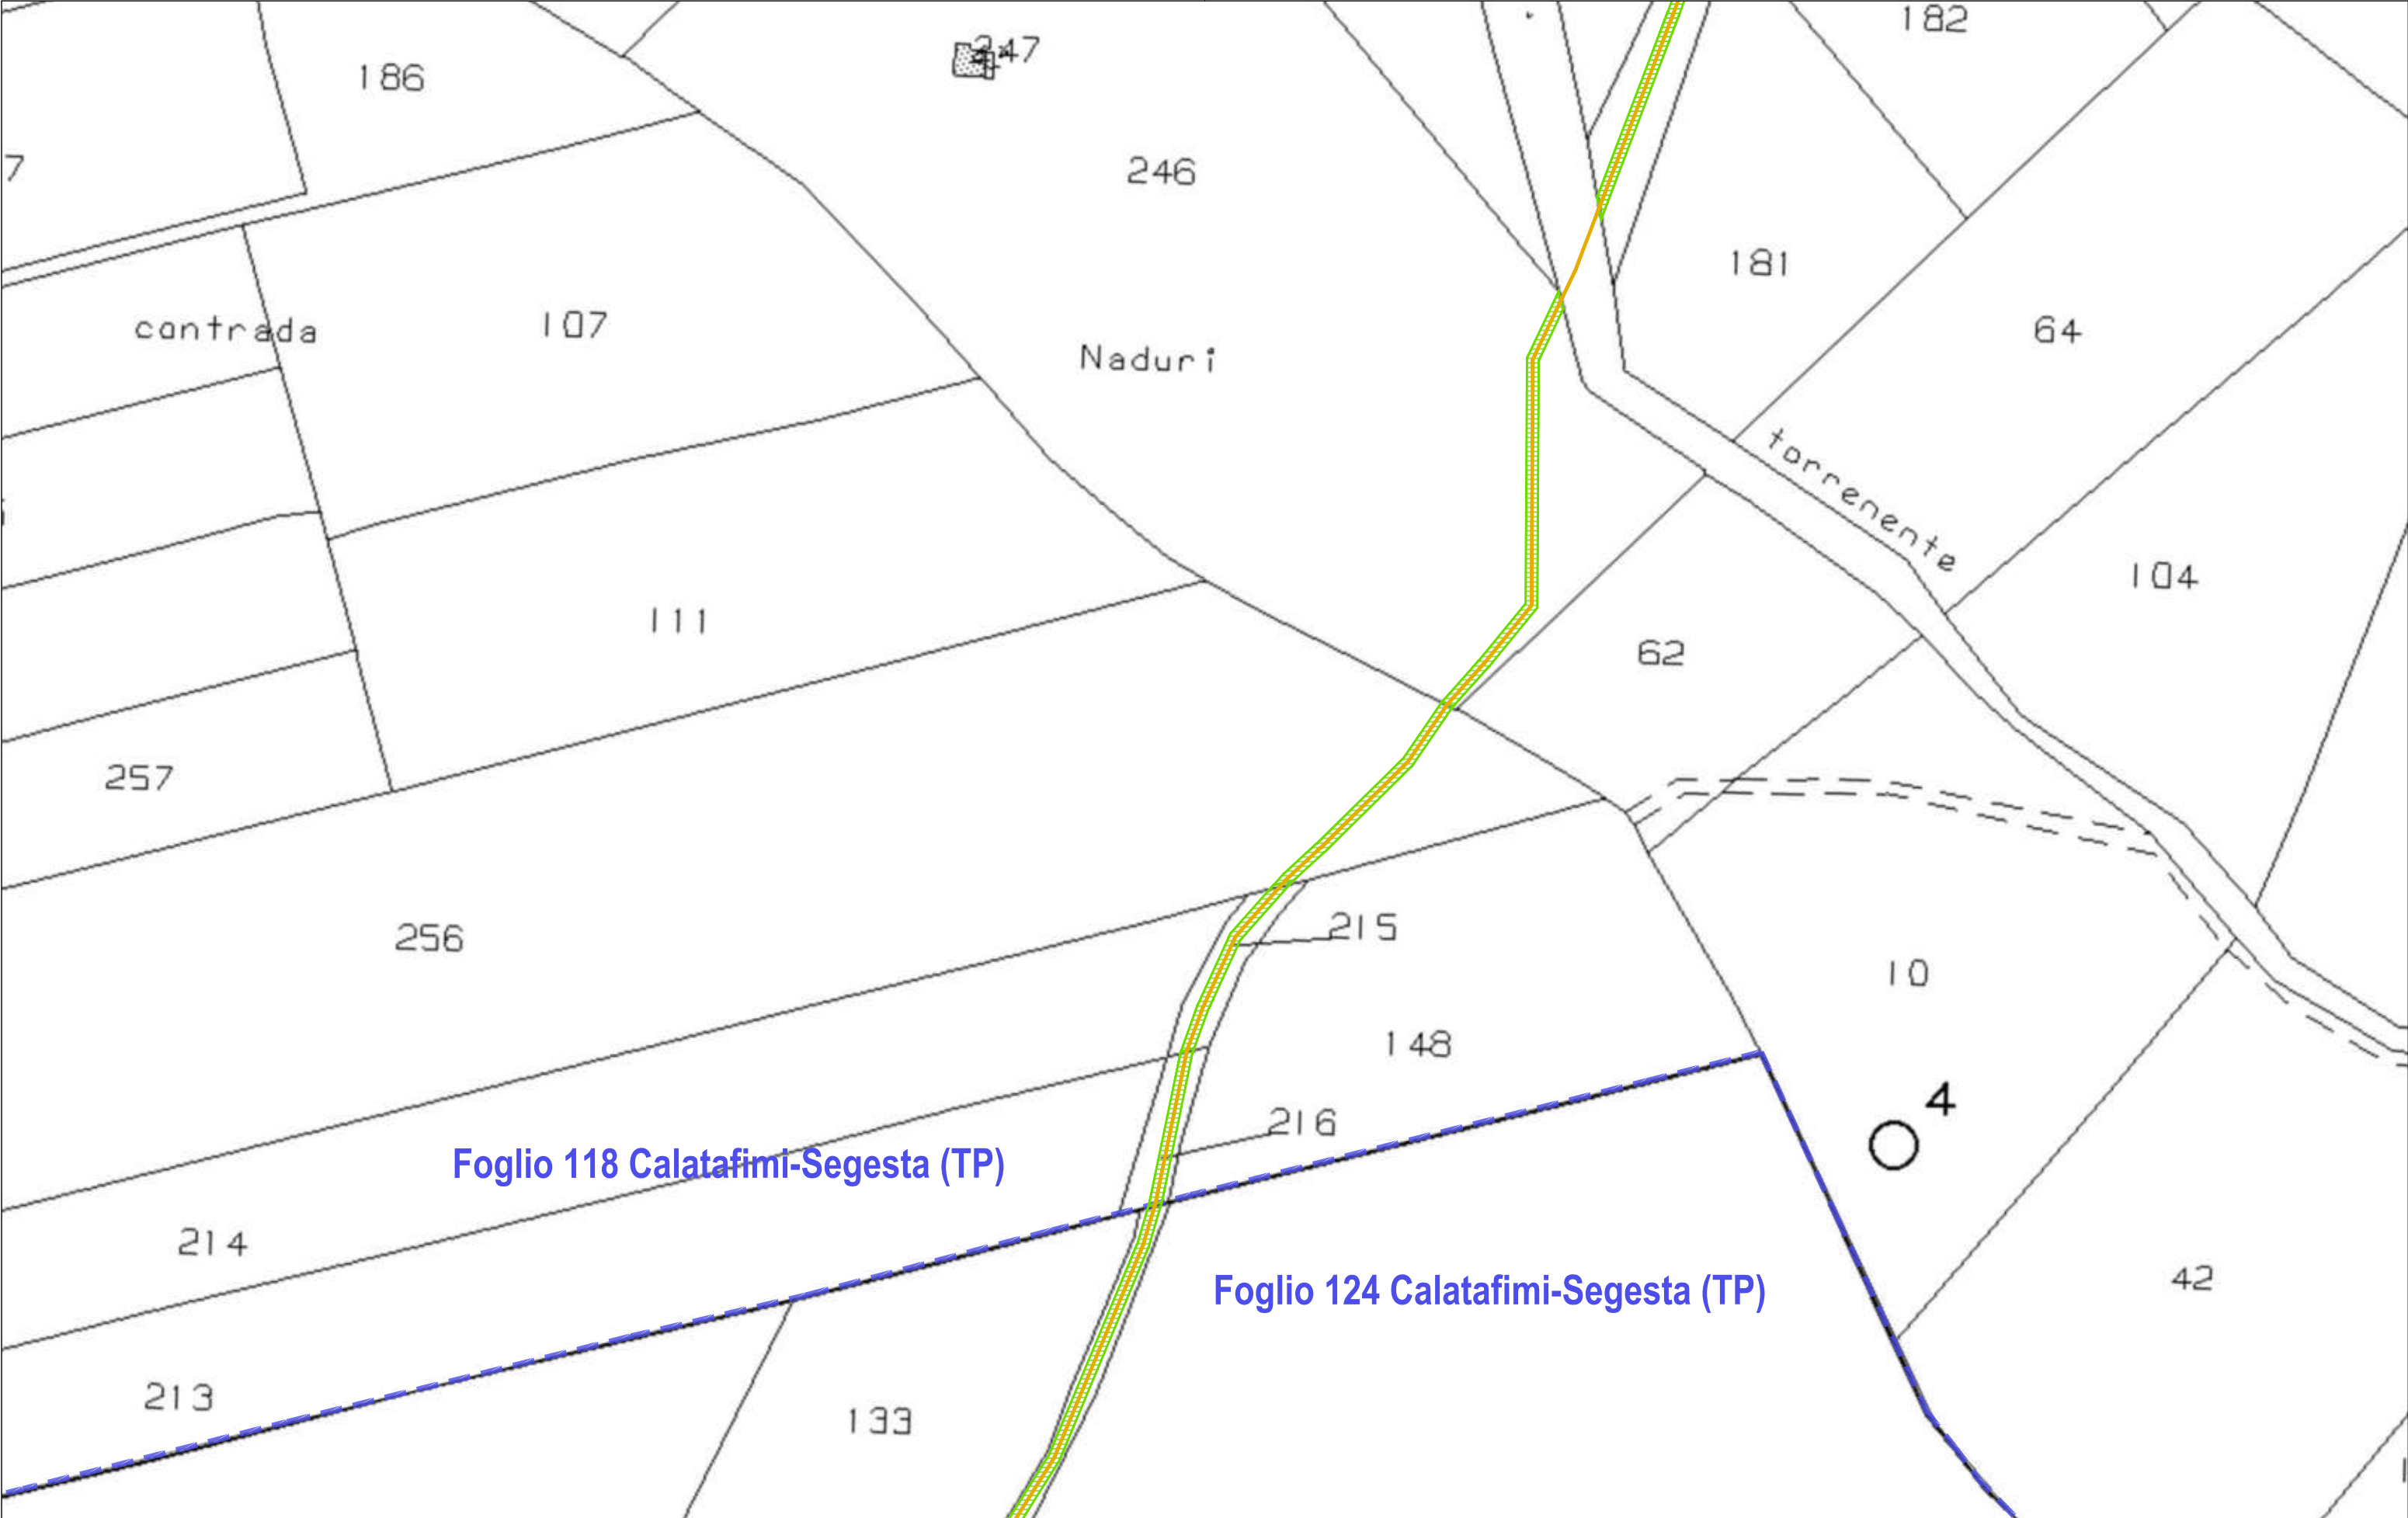


PROPONENTE: REPOWER RENEWABLE SPA Via Lavaredo, 44/52 30174 Venezia	PARCO EOLICO GELSO 21,6 MW + 78 MW SISTEMA DI ACCUMULO LIBERO CONSORZIO COMUNALE DI TRAPANI IMPIANTO E OPERE DI CONNESSIONE COMUNI DI CALATAFIMI-SEGESTA (TP) E GIBELLINA (TP) RELAZIONE DEL PIANO PARTICELLARE DI ESPROPRIO	LEGENDA Piano Particellare d'Esproprio — SERVITU' NUOVO CAVIDOTTO INTERRATO 36 kV SU VIABILITA' ESISTENTE - - - CONFINI FOGLI CATASTALI — SERVITU' DI CAVIDOTTO E PASSAGGIO (4m)	PD.20 Scheda 6	N scala 1:2.000 0 20 m 40 m
---	---	---	--	--

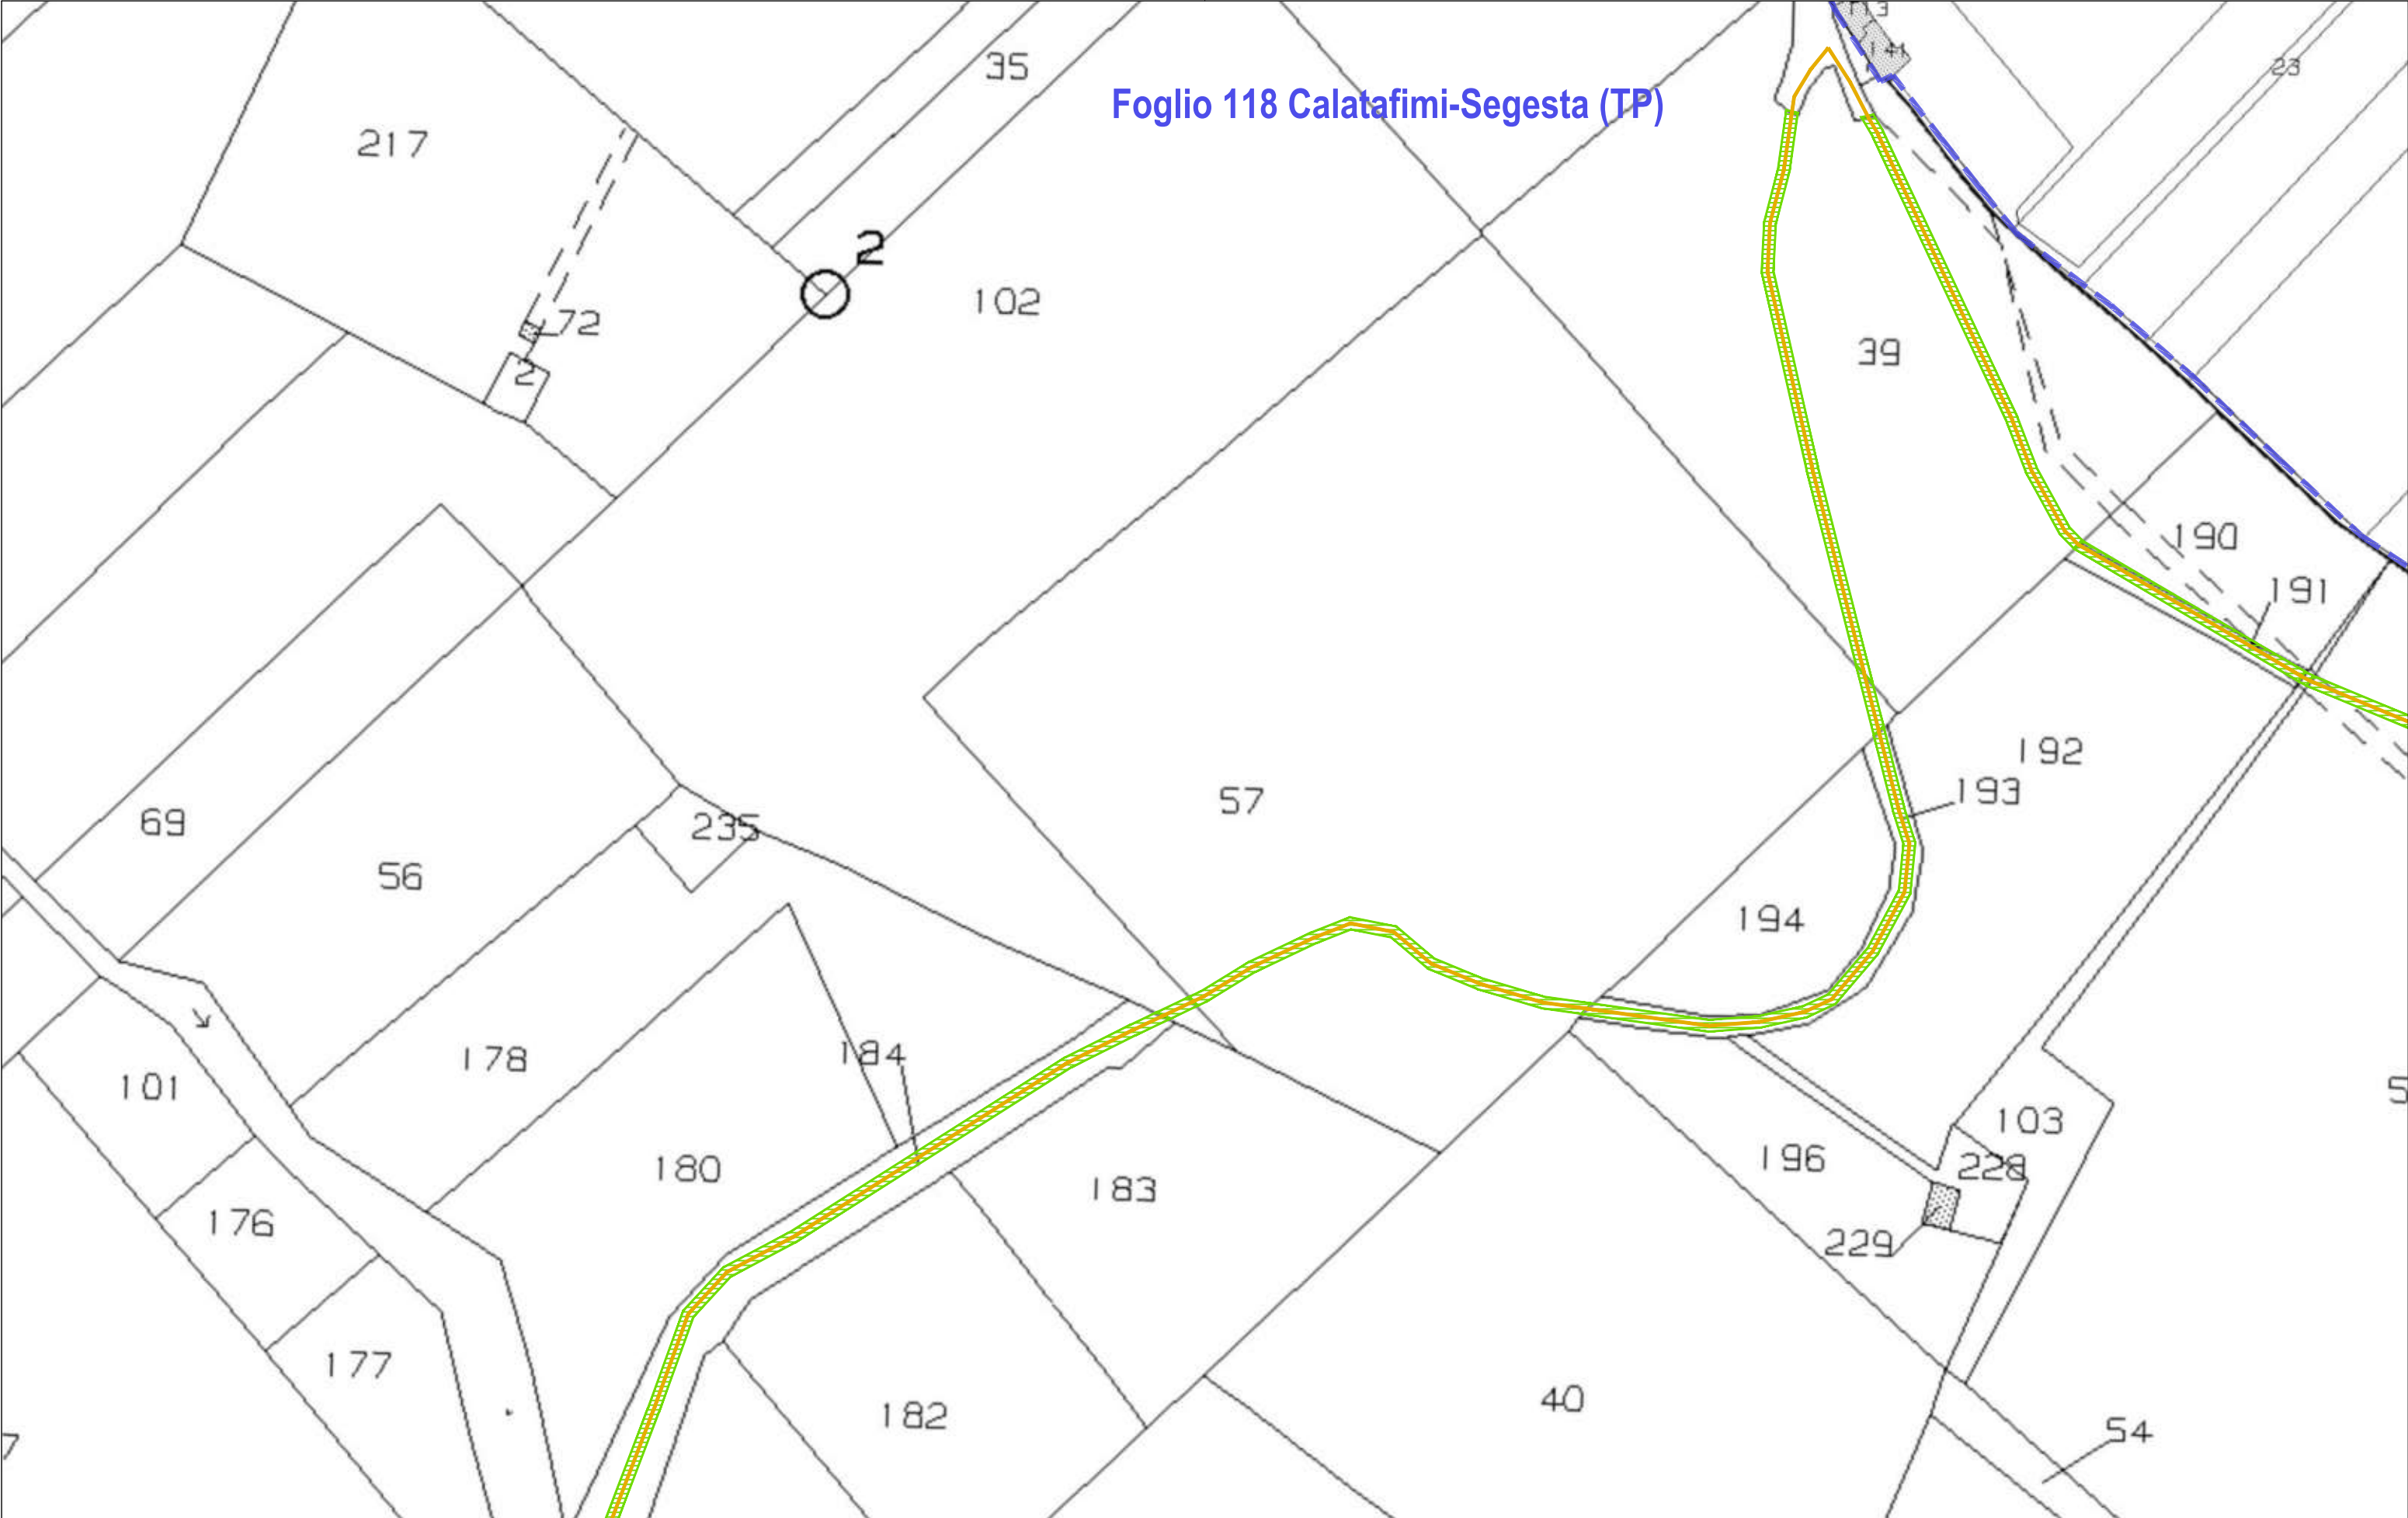


Foglio 118 Calatafimi-Segesta (TP)

PROPONENTE: REPOWER RENEWABLE SPA Via Lavaredo, 44/52 30174 Venezia	PARCO EOLICO GELSO 21,6 MW + 78 MW SISTEMA DI ACCUMULO LIBERO CONSORZIO COMUNALE DI TRAPANI IMPIANTO E OPERE DI CONNESSIONE COMUNI DI CALATAFIMI-SEGESTA (TP) E GIBELLINA (TP) RELAZIONE DEL PIANO PARTICELLARE DI ESPROPRIO	LEGENDA Piano Particellare d'Esproprio — SERVITU' NUOVO CAVIDOTTO INTERRATO 36 kV SU VIABILITA' ESISTENTE --- CONFINE FOGLI CATASTALI — SERVITU' DI CAVIDOTTO E PASSAGGIO (4m)	PD.20 Scheda 7	N scala 1:2.000 0 20 m 40 m
---	---	---	--	--

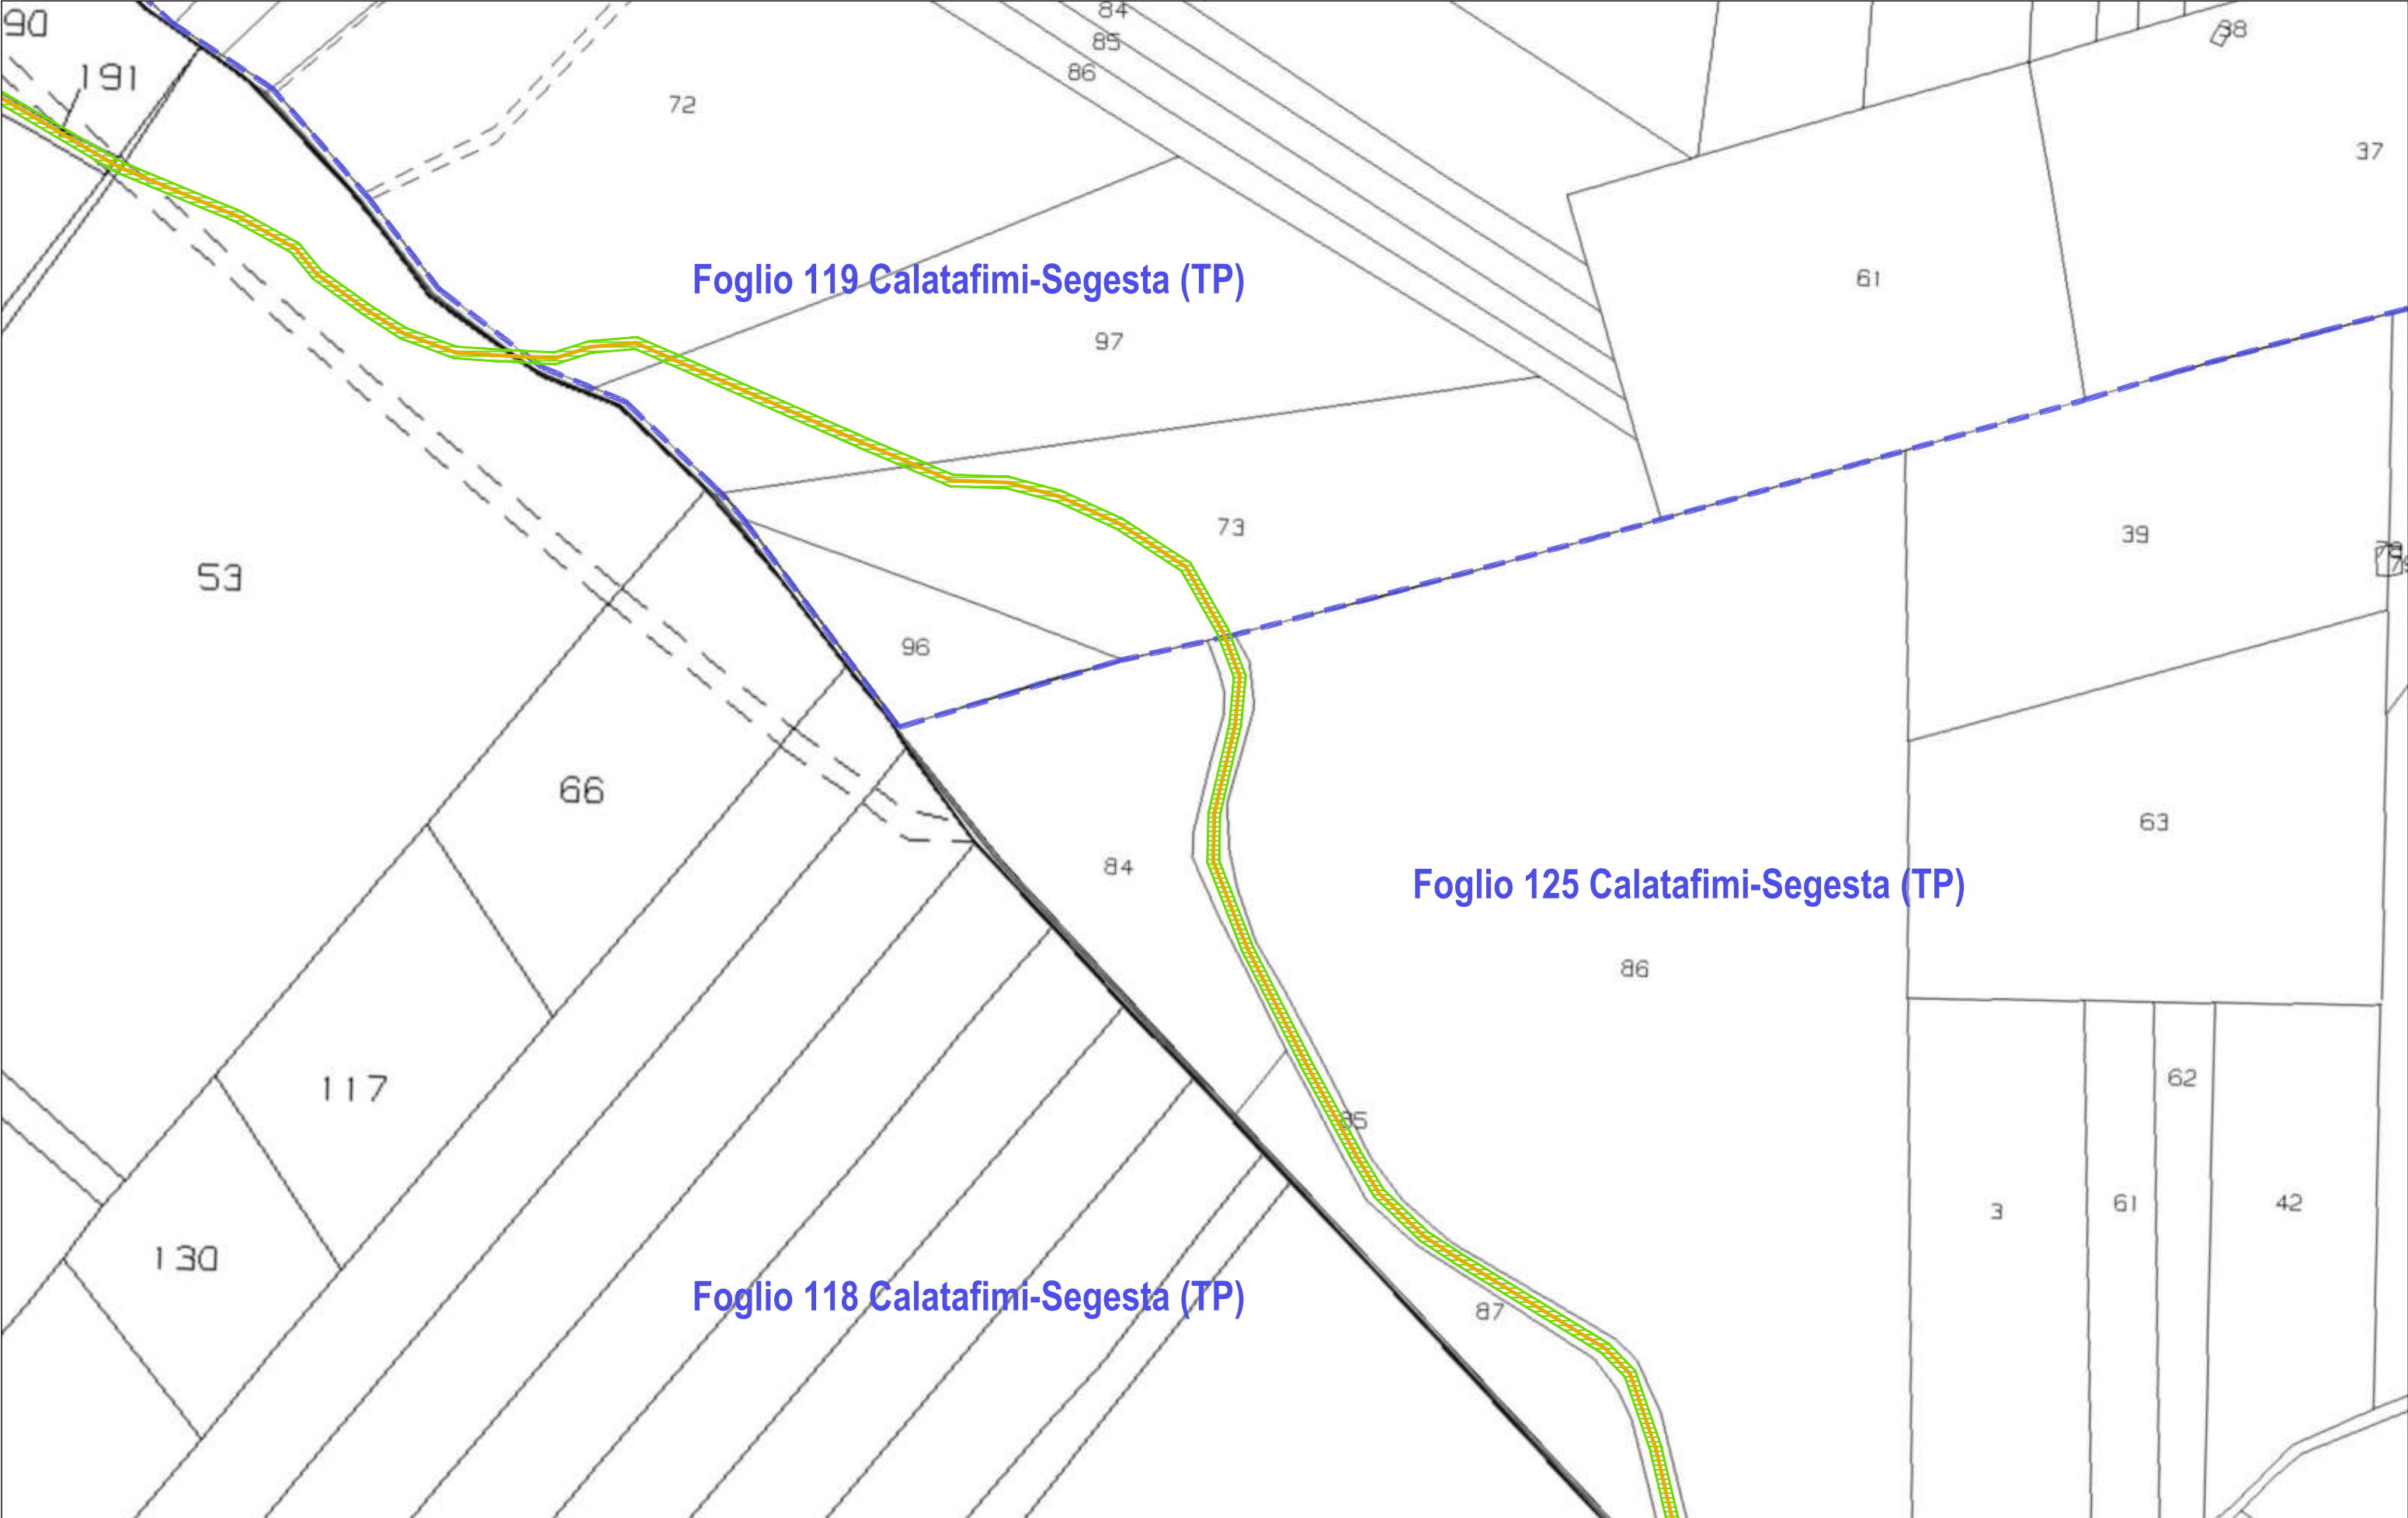


PROPONENTE: REPOWER RENEWABLE SPA Via Lavaredo, 44/52 30174 Venezia	PARCO EOLICO GELSO 21,6 MW + 78 MW SISTEMA DI ACCUMULO LIBERO CONSORZIO COMUNALE DI TRAPANI IMPIANTO E OPERE DI CONNESSIONE COMUNI DI CALATAFIMI-SEGESTA (TP) E GIBELLINA (TP) RELAZIONE DEL PIANO PARTICELLARE DI ESPROPRIO	LEGENDA Piano Particellare d'Esproprio — SERVITU' NUOVO CAVIDOTTO INTERRATO 36 kV SU VIABILITA' ESISTENTE --- CONFINE FOGLI CATASTALI SERVITU' DI CAVIDOTTO E PASSAGGIO (4m)
---	---	---


PD.20 Scheda 8	N scala 1:2.000 0 20 m 40 m
--	--

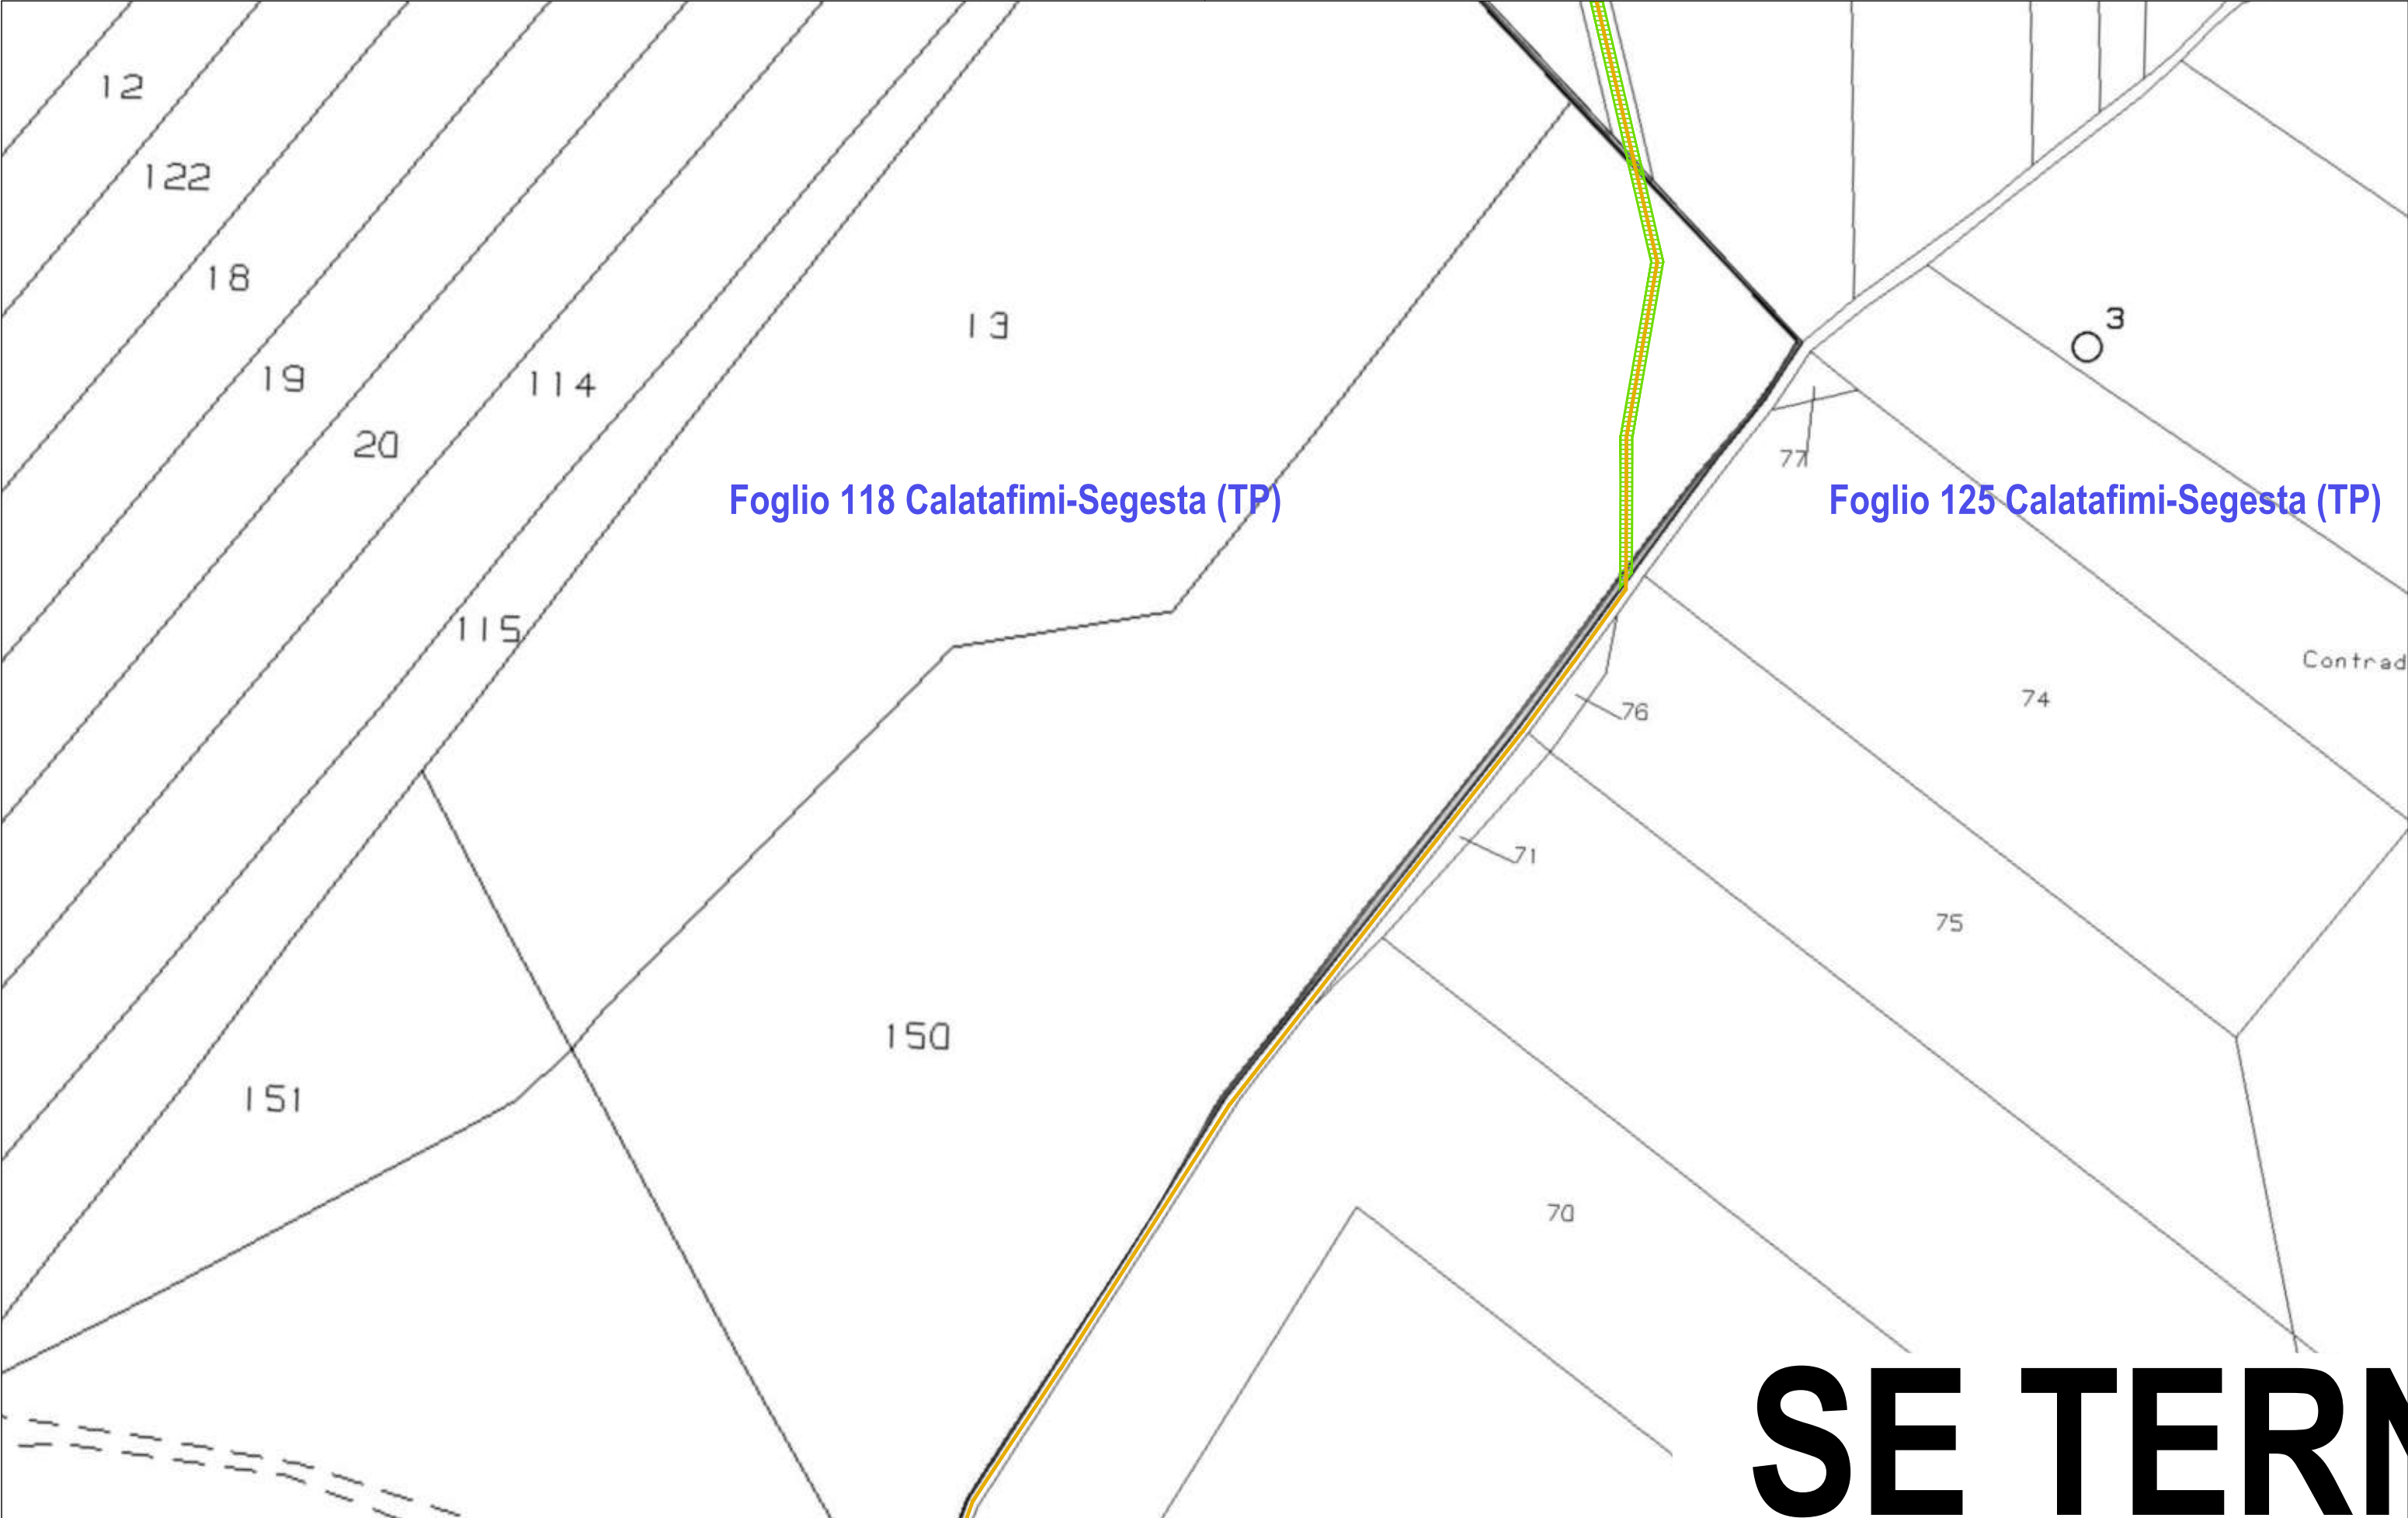


PROPONENTE: REPOWER RENEWABLE SPA Via Lavaredo, 44/52 30174 Venezia	PARCO EOLICO GELSO 21,6 MW + 78 MW SISTEMA DI ACCUMULO LIBERO CONSORZIO COMUNALE DI TRAPANI IMPIANTO E OPERE DI CONNESSIONE COMUNI DI CALATAFIMI-SEGESTA (TP) E GIBELLINA (TP) RELAZIONE DEL PIANO PARTICELLARE DI ESPROPRIO	LEGENDA Piano Particellare d'Esproprio SERVITU' NUOVO CAVIDOTTO INTERRATO 36 kV SU VIABILITA' ESISTENTE CONFINE FOGLI CATASTALI SERVITU' DI CAVIDOTTO E PASSAGGIO (4m)	PD.20 Scheda 9	scala 1:2.000
---	---	--	--	---

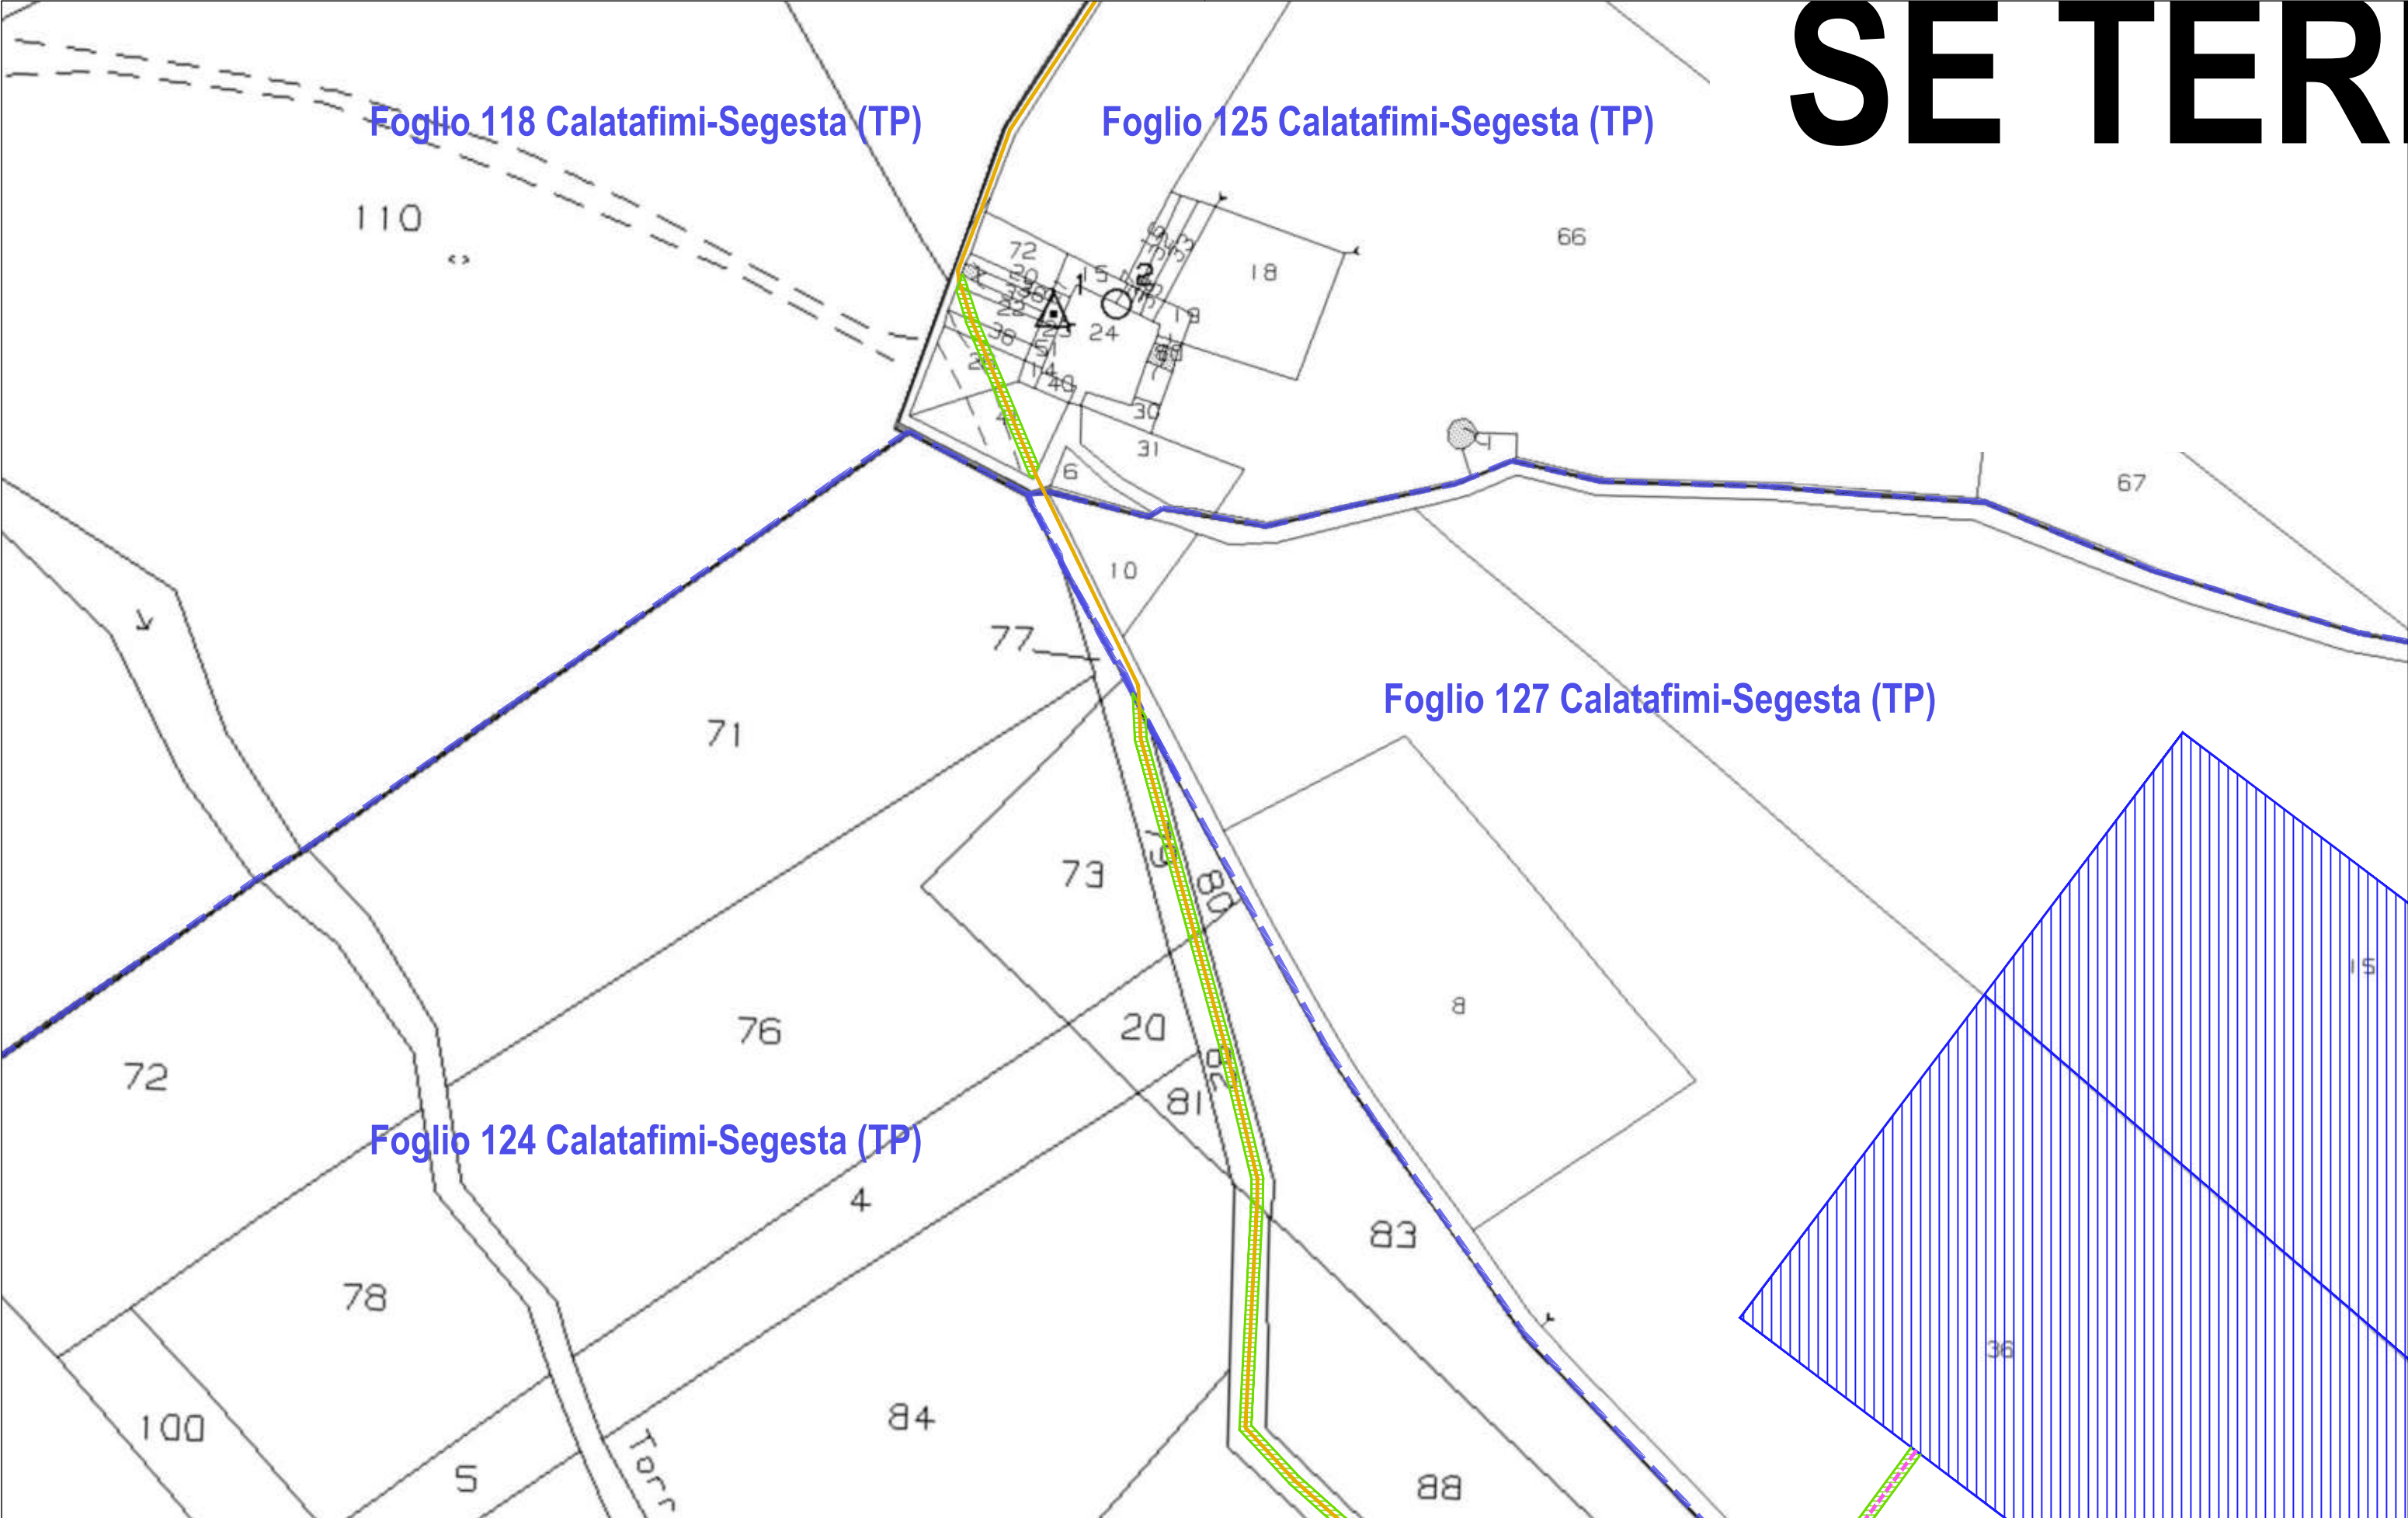

PROPONENTE: REPOWER RENEWABLE SPA Via Lavaredo, 44/52 30174 Venezia	PARCO EOLICO GELSO 21,6 MW + 78 MW SISTEMA DI ACCUMULO LIBERO CONSORZIO COMUNALE DI TRAPANI IMPIANTO E OPERE DI CONNESSIONE COMUNI DI CALATAFIMI-SEGESTA (TP) E GIBELLINA (TP) RELAZIONE DEL PIANO PARTICELLARE DI ESPROPRIO	LEGENDA Piano Particellare d'Esproprio <table><tr><td></td><td>SERVITU' NUOVO CAVIDOTTO INTERRATO 36 kV SU VIABILITA' ESISTENTE</td><td></td><td>CONFINE FOGLI CATASTALI</td></tr><tr><td></td><td>SERVITU' NUOVO CAVIDOTTO INTERRATO 36 kV SU VIABILITA' ESISTENTE DA ADEGUARE</td><td></td><td></td></tr><tr><td></td><td>SERVITU' NUOVO CAVIDOTTO INTERRATO 36 kV SU VIABILITA' DI PROGETTO (4m)</td><td></td><td></td></tr><tr><td></td><td>SUPERFICIE STAZIONE ESPROPRIO</td><td></td><td>SERVITU' DI CAVIDOTTO E PASSAGGIO (4m)</td></tr></table>		SERVITU' NUOVO CAVIDOTTO INTERRATO 36 kV SU VIABILITA' ESISTENTE		CONFINE FOGLI CATASTALI		SERVITU' NUOVO CAVIDOTTO INTERRATO 36 kV SU VIABILITA' ESISTENTE DA ADEGUARE				SERVITU' NUOVO CAVIDOTTO INTERRATO 36 kV SU VIABILITA' DI PROGETTO (4m)				SUPERFICIE STAZIONE ESPROPRIO		SERVITU' DI CAVIDOTTO E PASSAGGIO (4m)	PD.20 Scheda 10 scala 1:2.000 0 20 m 40 m COPYRIGHT - Tutti i diritti riservati a norma di legge
	SERVITU' NUOVO CAVIDOTTO INTERRATO 36 kV SU VIABILITA' ESISTENTE		CONFINE FOGLI CATASTALI																
	SERVITU' NUOVO CAVIDOTTO INTERRATO 36 kV SU VIABILITA' ESISTENTE DA ADEGUARE																		
	SERVITU' NUOVO CAVIDOTTO INTERRATO 36 kV SU VIABILITA' DI PROGETTO (4m)																		
	SUPERFICIE STAZIONE ESPROPRIO		SERVITU' DI CAVIDOTTO E PASSAGGIO (4m)																

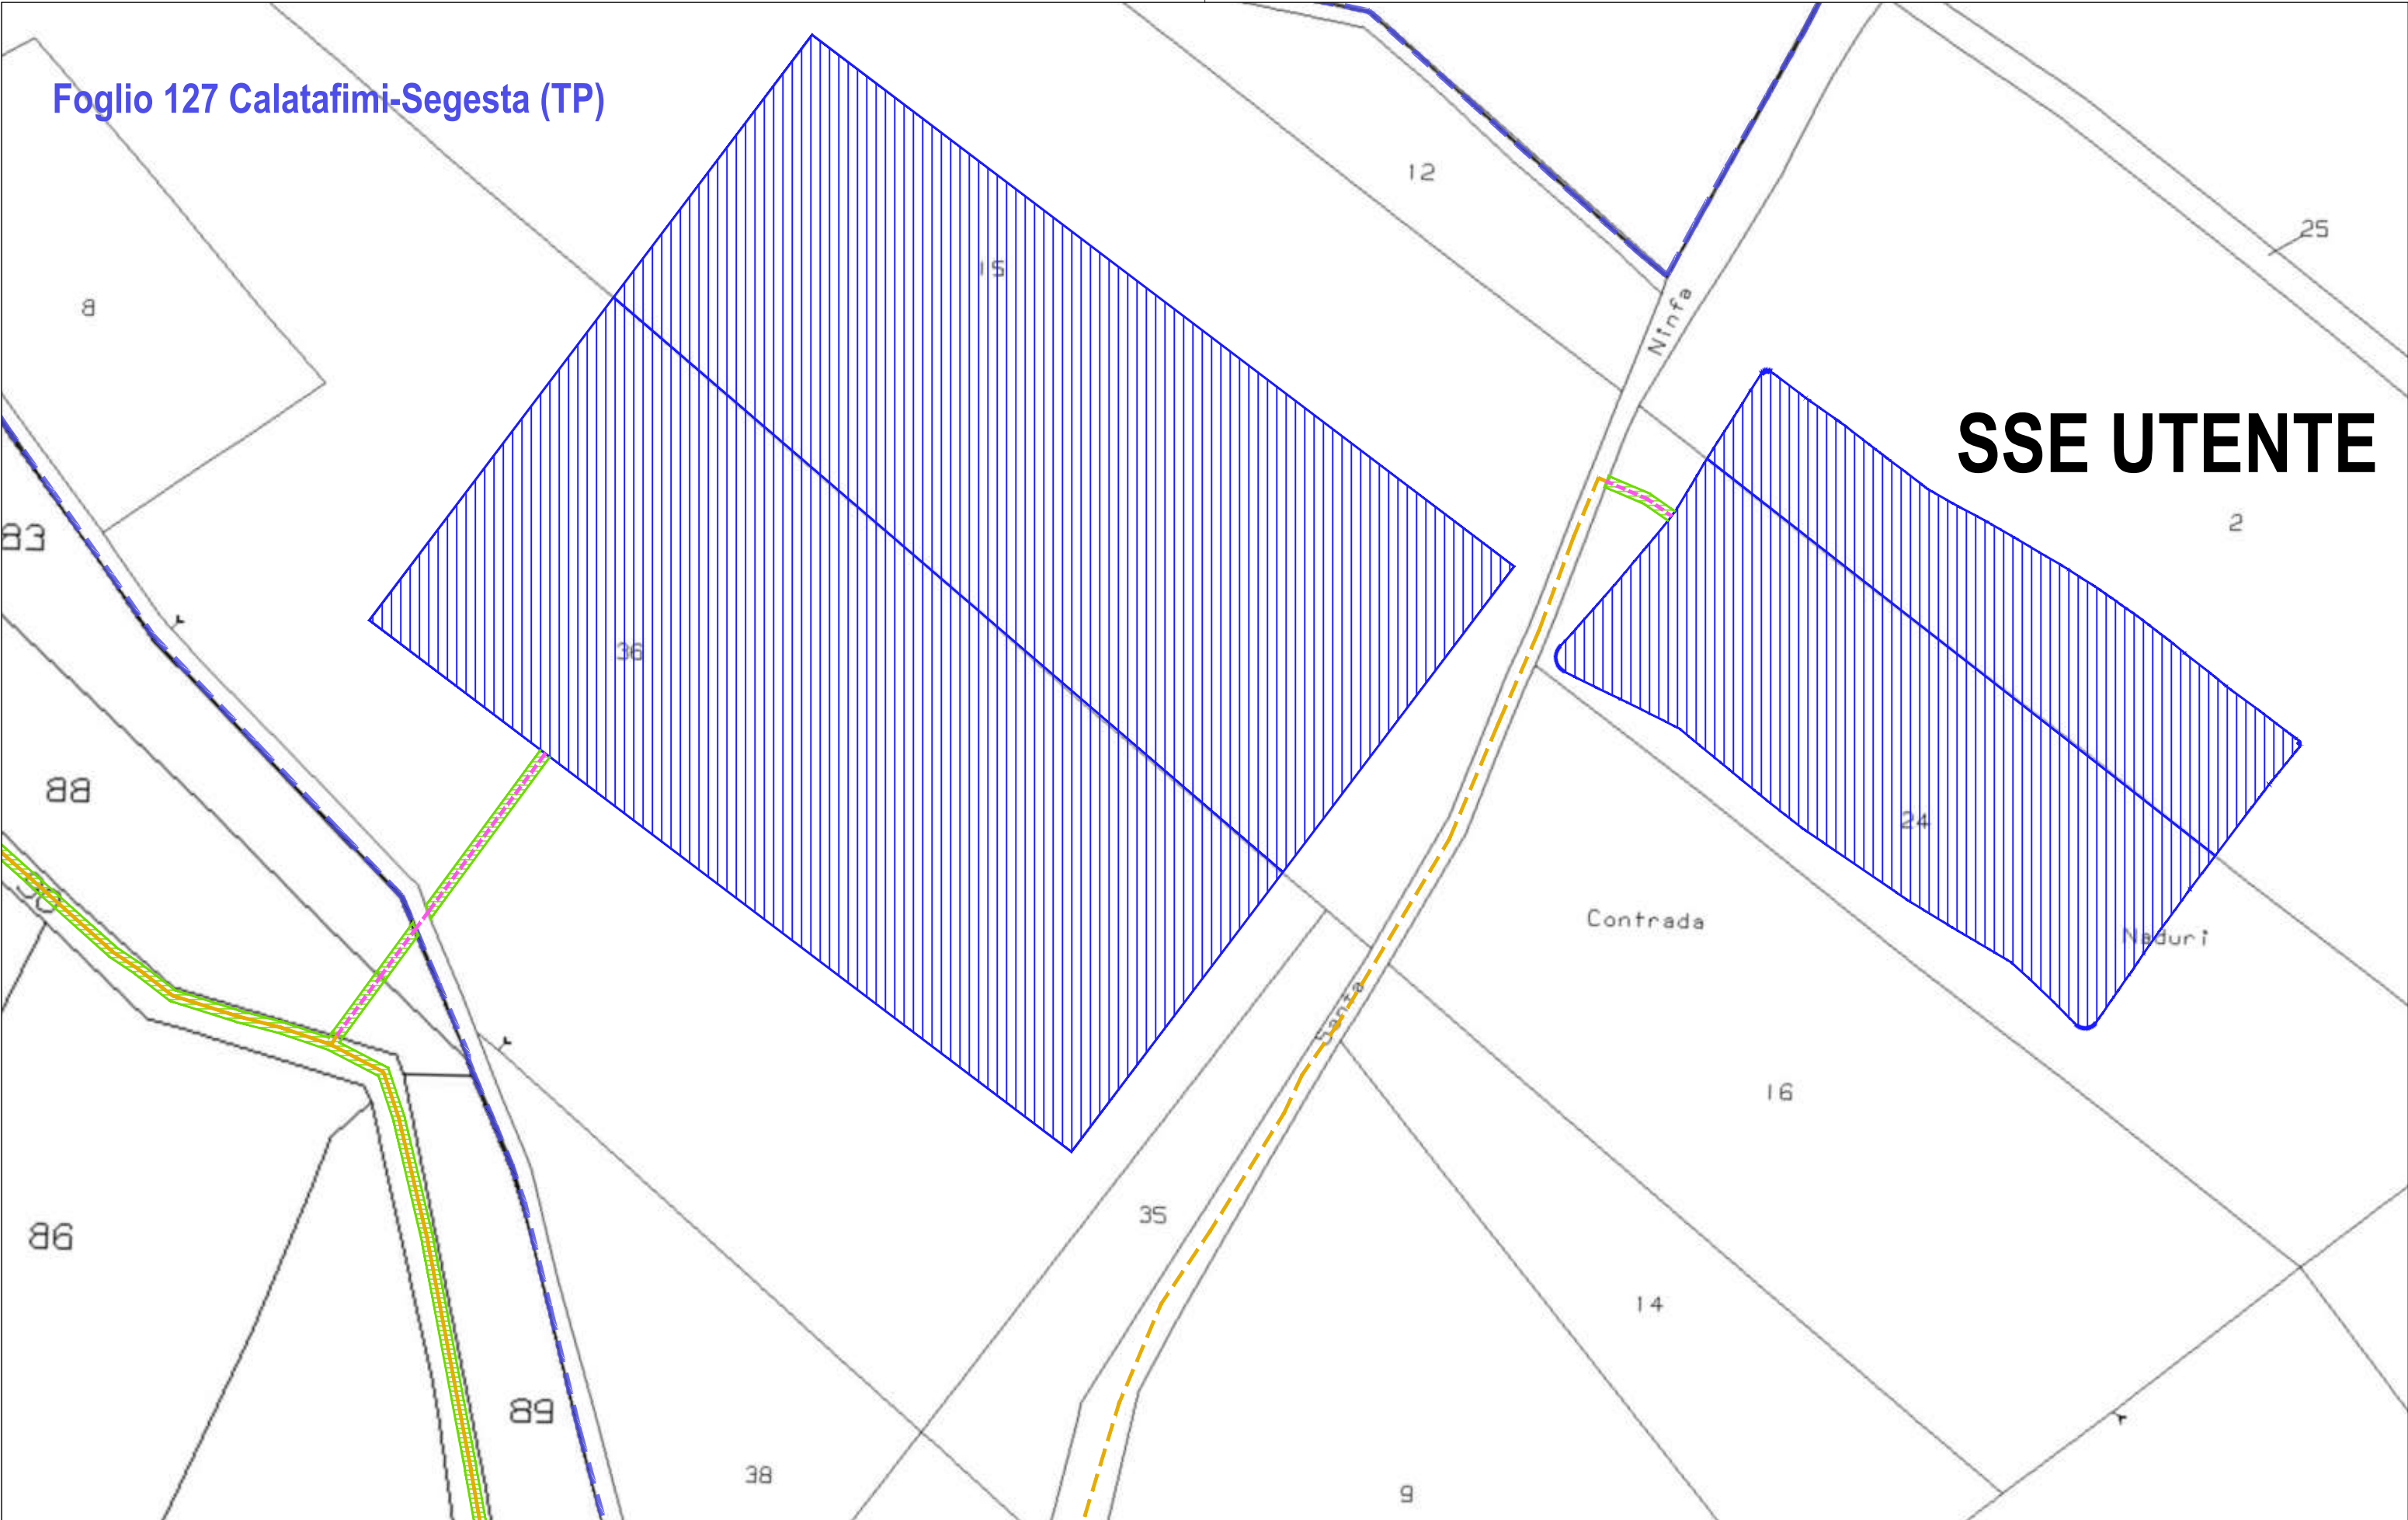

PROPONENTE: REPOWER RENEWABLE SPA Via Lavaredo, 44/52 30174 Venezia	PARCO EOLICO GELSO 21,6 MW + 78 MW SISTEMA DI ACCUMULO LIBERO CONSORZIO COMUNALE DI TRAPANI IMPIANTO E OPERE DI CONNESSIONE COMUNI DI CALATAFIMI-SEGESTA (TP) E GIBELLINA (TP) RELAZIONE DEL PIANO PARTICELLARE DI ESPROPRIO	LEGENDA Piano Particellare d'Esproprio <table><tr><td></td><td>SERVITU' NUOVO CAVIDOTTO INTERRATO 36 kV SU VIABILITA' ESISTENTE</td><td></td><td>CONFINE FOGLI CATASTALI</td></tr><tr><td></td><td>SERVITU' NUOVO CAVIDOTTO INTERRATO 36 kV SU VIABILITA' ESISTENTE DA ADEGUARE</td><td></td><td></td></tr><tr><td></td><td>SERVITU' NUOVO CAVIDOTTO INTERRATO 36 kV SU VIABILITA' DI PROGETTO (4m)</td><td></td><td></td></tr><tr><td></td><td>SUPERFICIE STAZIONE ESPROPRIO</td><td></td><td>SERVITU' DI CAVIDOTTO E PASSAGGIO (4m)</td></tr></table>		SERVITU' NUOVO CAVIDOTTO INTERRATO 36 kV SU VIABILITA' ESISTENTE		CONFINE FOGLI CATASTALI		SERVITU' NUOVO CAVIDOTTO INTERRATO 36 kV SU VIABILITA' ESISTENTE DA ADEGUARE				SERVITU' NUOVO CAVIDOTTO INTERRATO 36 kV SU VIABILITA' DI PROGETTO (4m)				SUPERFICIE STAZIONE ESPROPRIO		SERVITU' DI CAVIDOTTO E PASSAGGIO (4m)	PD.20 Scheda 11	 N scala 1:2.000 0 20 m 40 m
	SERVITU' NUOVO CAVIDOTTO INTERRATO 36 kV SU VIABILITA' ESISTENTE		CONFINE FOGLI CATASTALI																	
	SERVITU' NUOVO CAVIDOTTO INTERRATO 36 kV SU VIABILITA' ESISTENTE DA ADEGUARE																			
	SERVITU' NUOVO CAVIDOTTO INTERRATO 36 kV SU VIABILITA' DI PROGETTO (4m)																			
	SUPERFICIE STAZIONE ESPROPRIO		SERVITU' DI CAVIDOTTO E PASSAGGIO (4m)																	

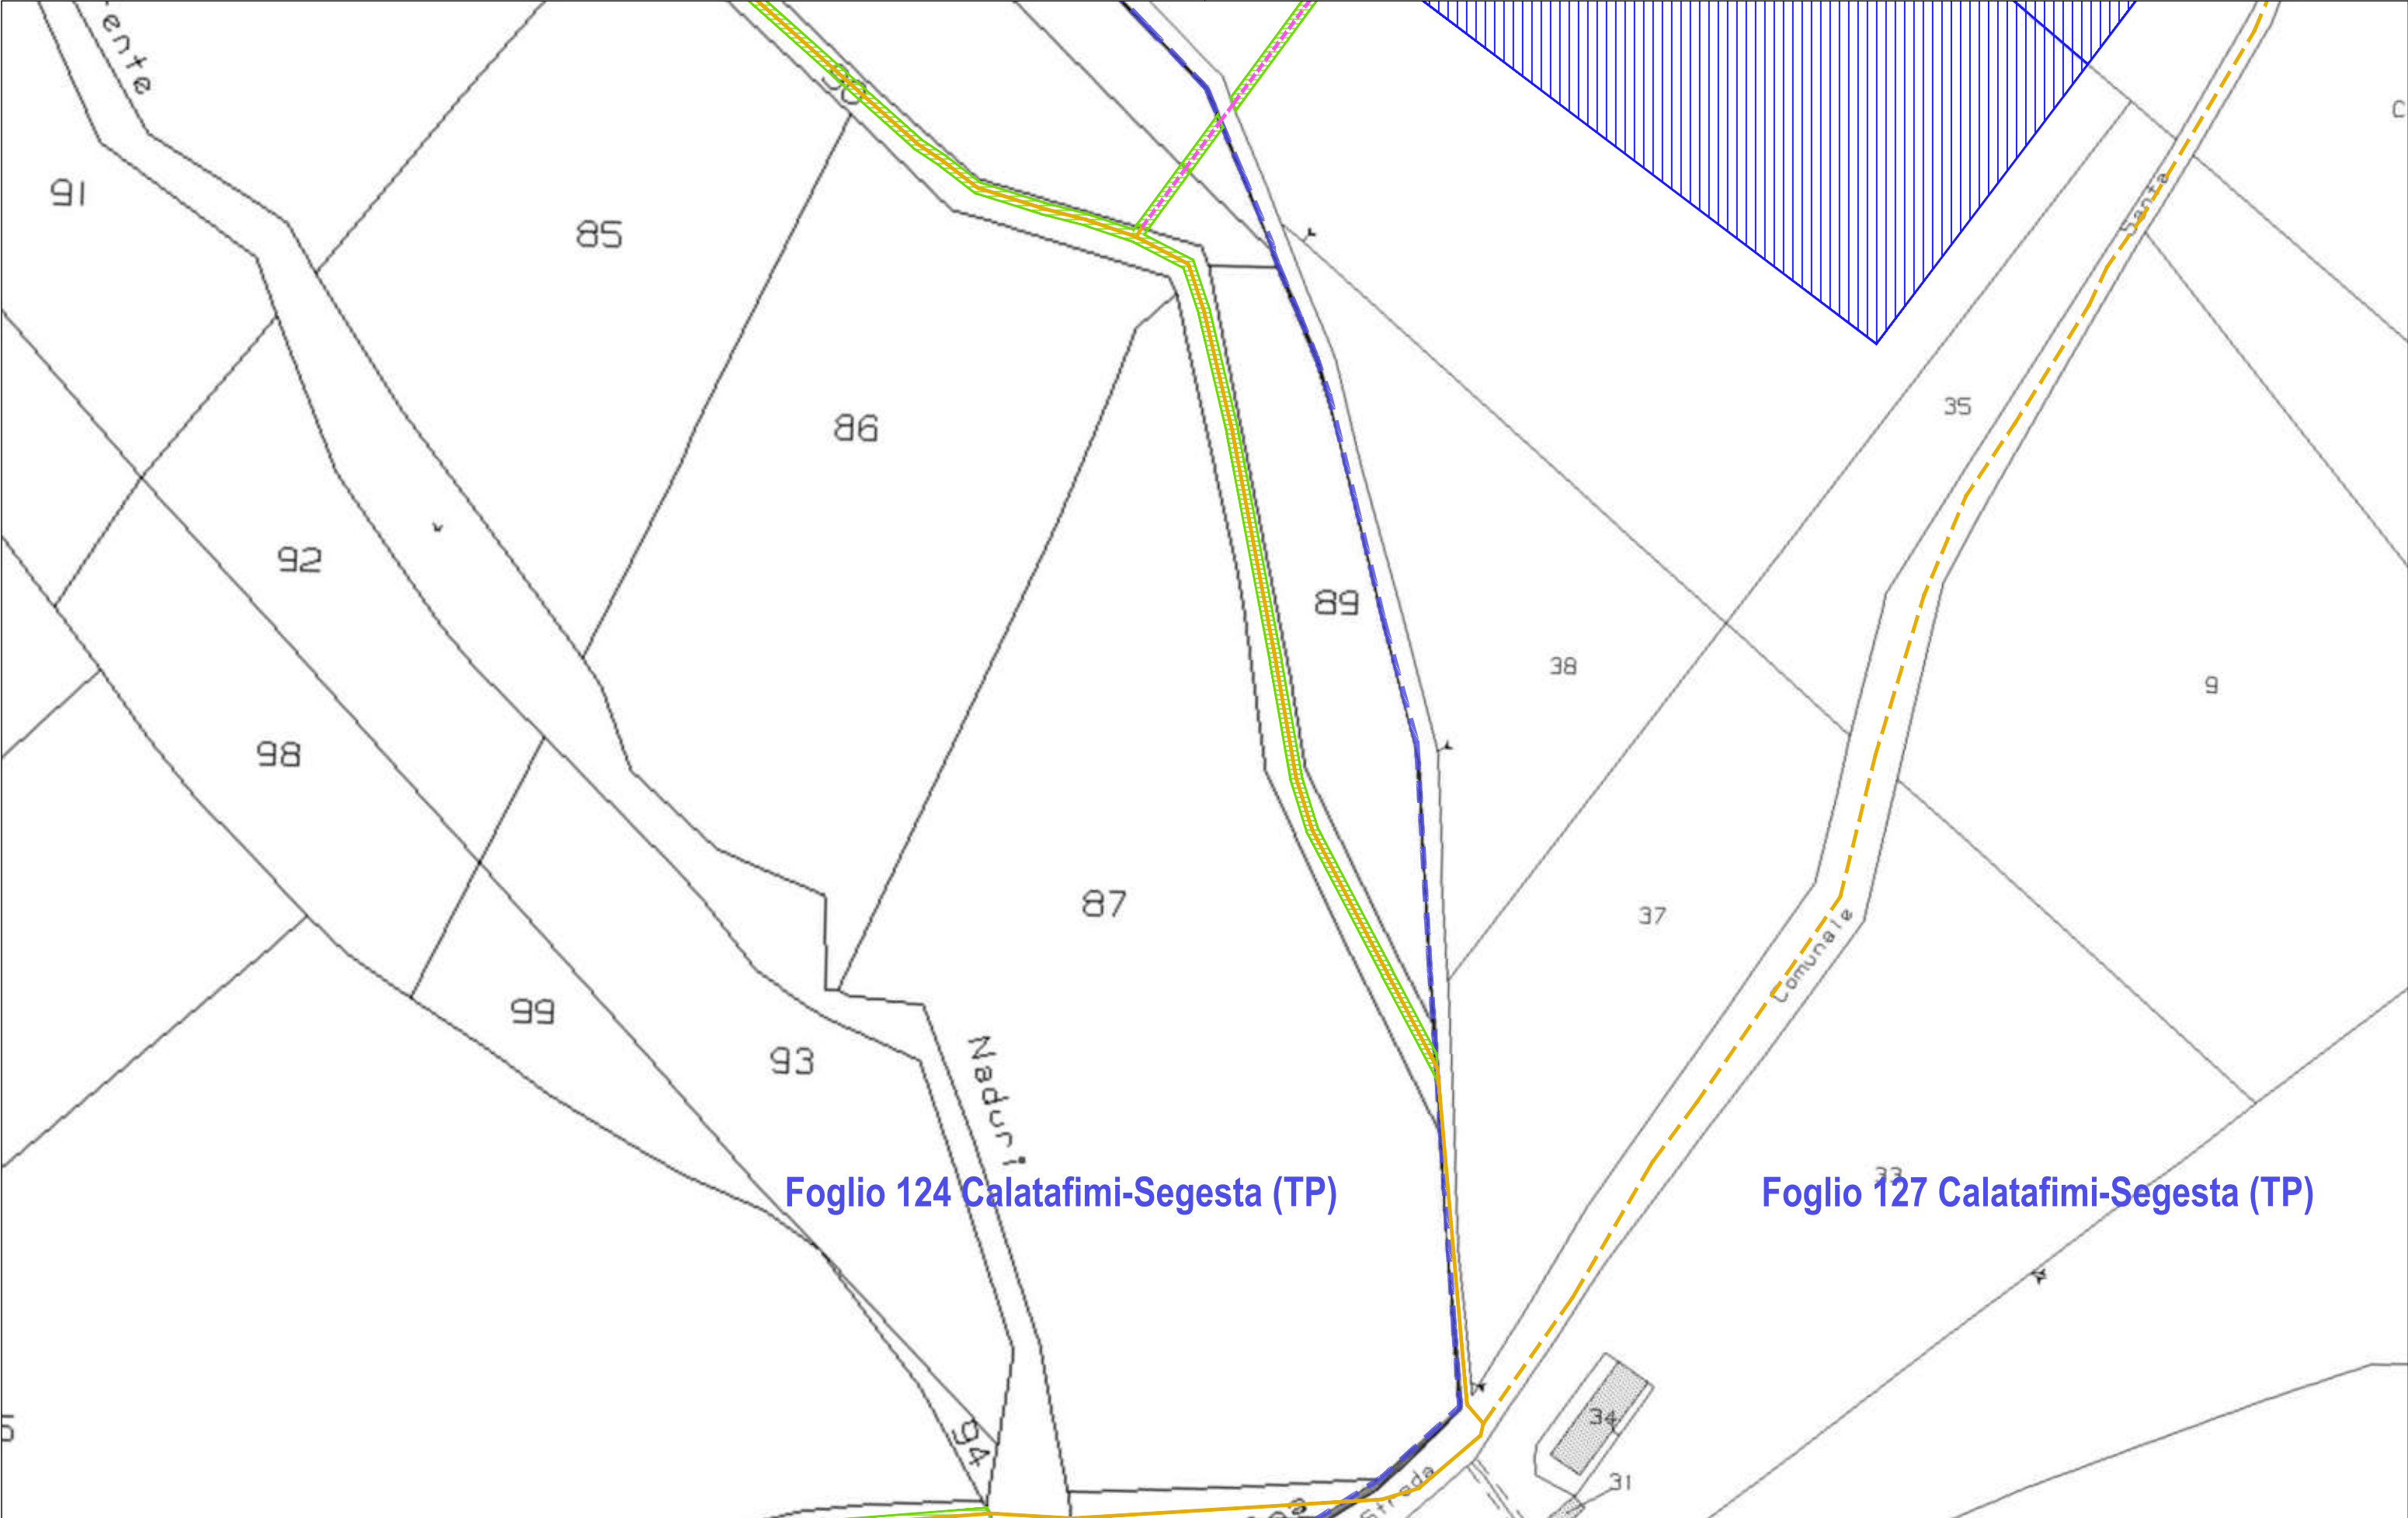

PROPONENTE:
REPOWER RENEWABLE SPA
Via Lavaredo, 44/52
30174 Venezia

PARCO EOLICO GELSO
21,6 MW + 78 MW SISTEMA DI ACCUMULO
LIBERO CONSORZIO COMUNALE DI TRAPANI
IMPIANTO E OPERE DI CONNESSIONE COMUNI DI CALATAFIMI-SEGESTA (TP)
E GIBELLINA (TP)
RELAZIONE DEL PIANO PARTICELLARE DI ESPROPRIO

LEGENDA Piano Particellare d'Esproprio

SERVITU' NUOVO CAVIDOTTO INTERRATO 36 kV SU VIABILITA' ESISTENTE

SERVITU' NUOVO CAVIDOTTO INTERRATO 36 kV SU VIABILITA' ESISTENTE DA ADEGUARE

SERVITU' NUOVO CAVIDOTTO INTERRATO 36 kV SU VIABILITA' DI PROGETTO (4m)

SUPERFICIE STAZIONE ESPROPRIO

SERVITU' DI CAVIDOTTO E PASSAGGIO (4m)

CONFINE FOGLI CATASTALI

PD.20

Scheda 12

020

020 m40 m

020

020 m40 m

020

020 m40 m

020

020 m40 m

020

020 m40 m

020


020 m40 m

020


020 m40 m

020

020 m40 m

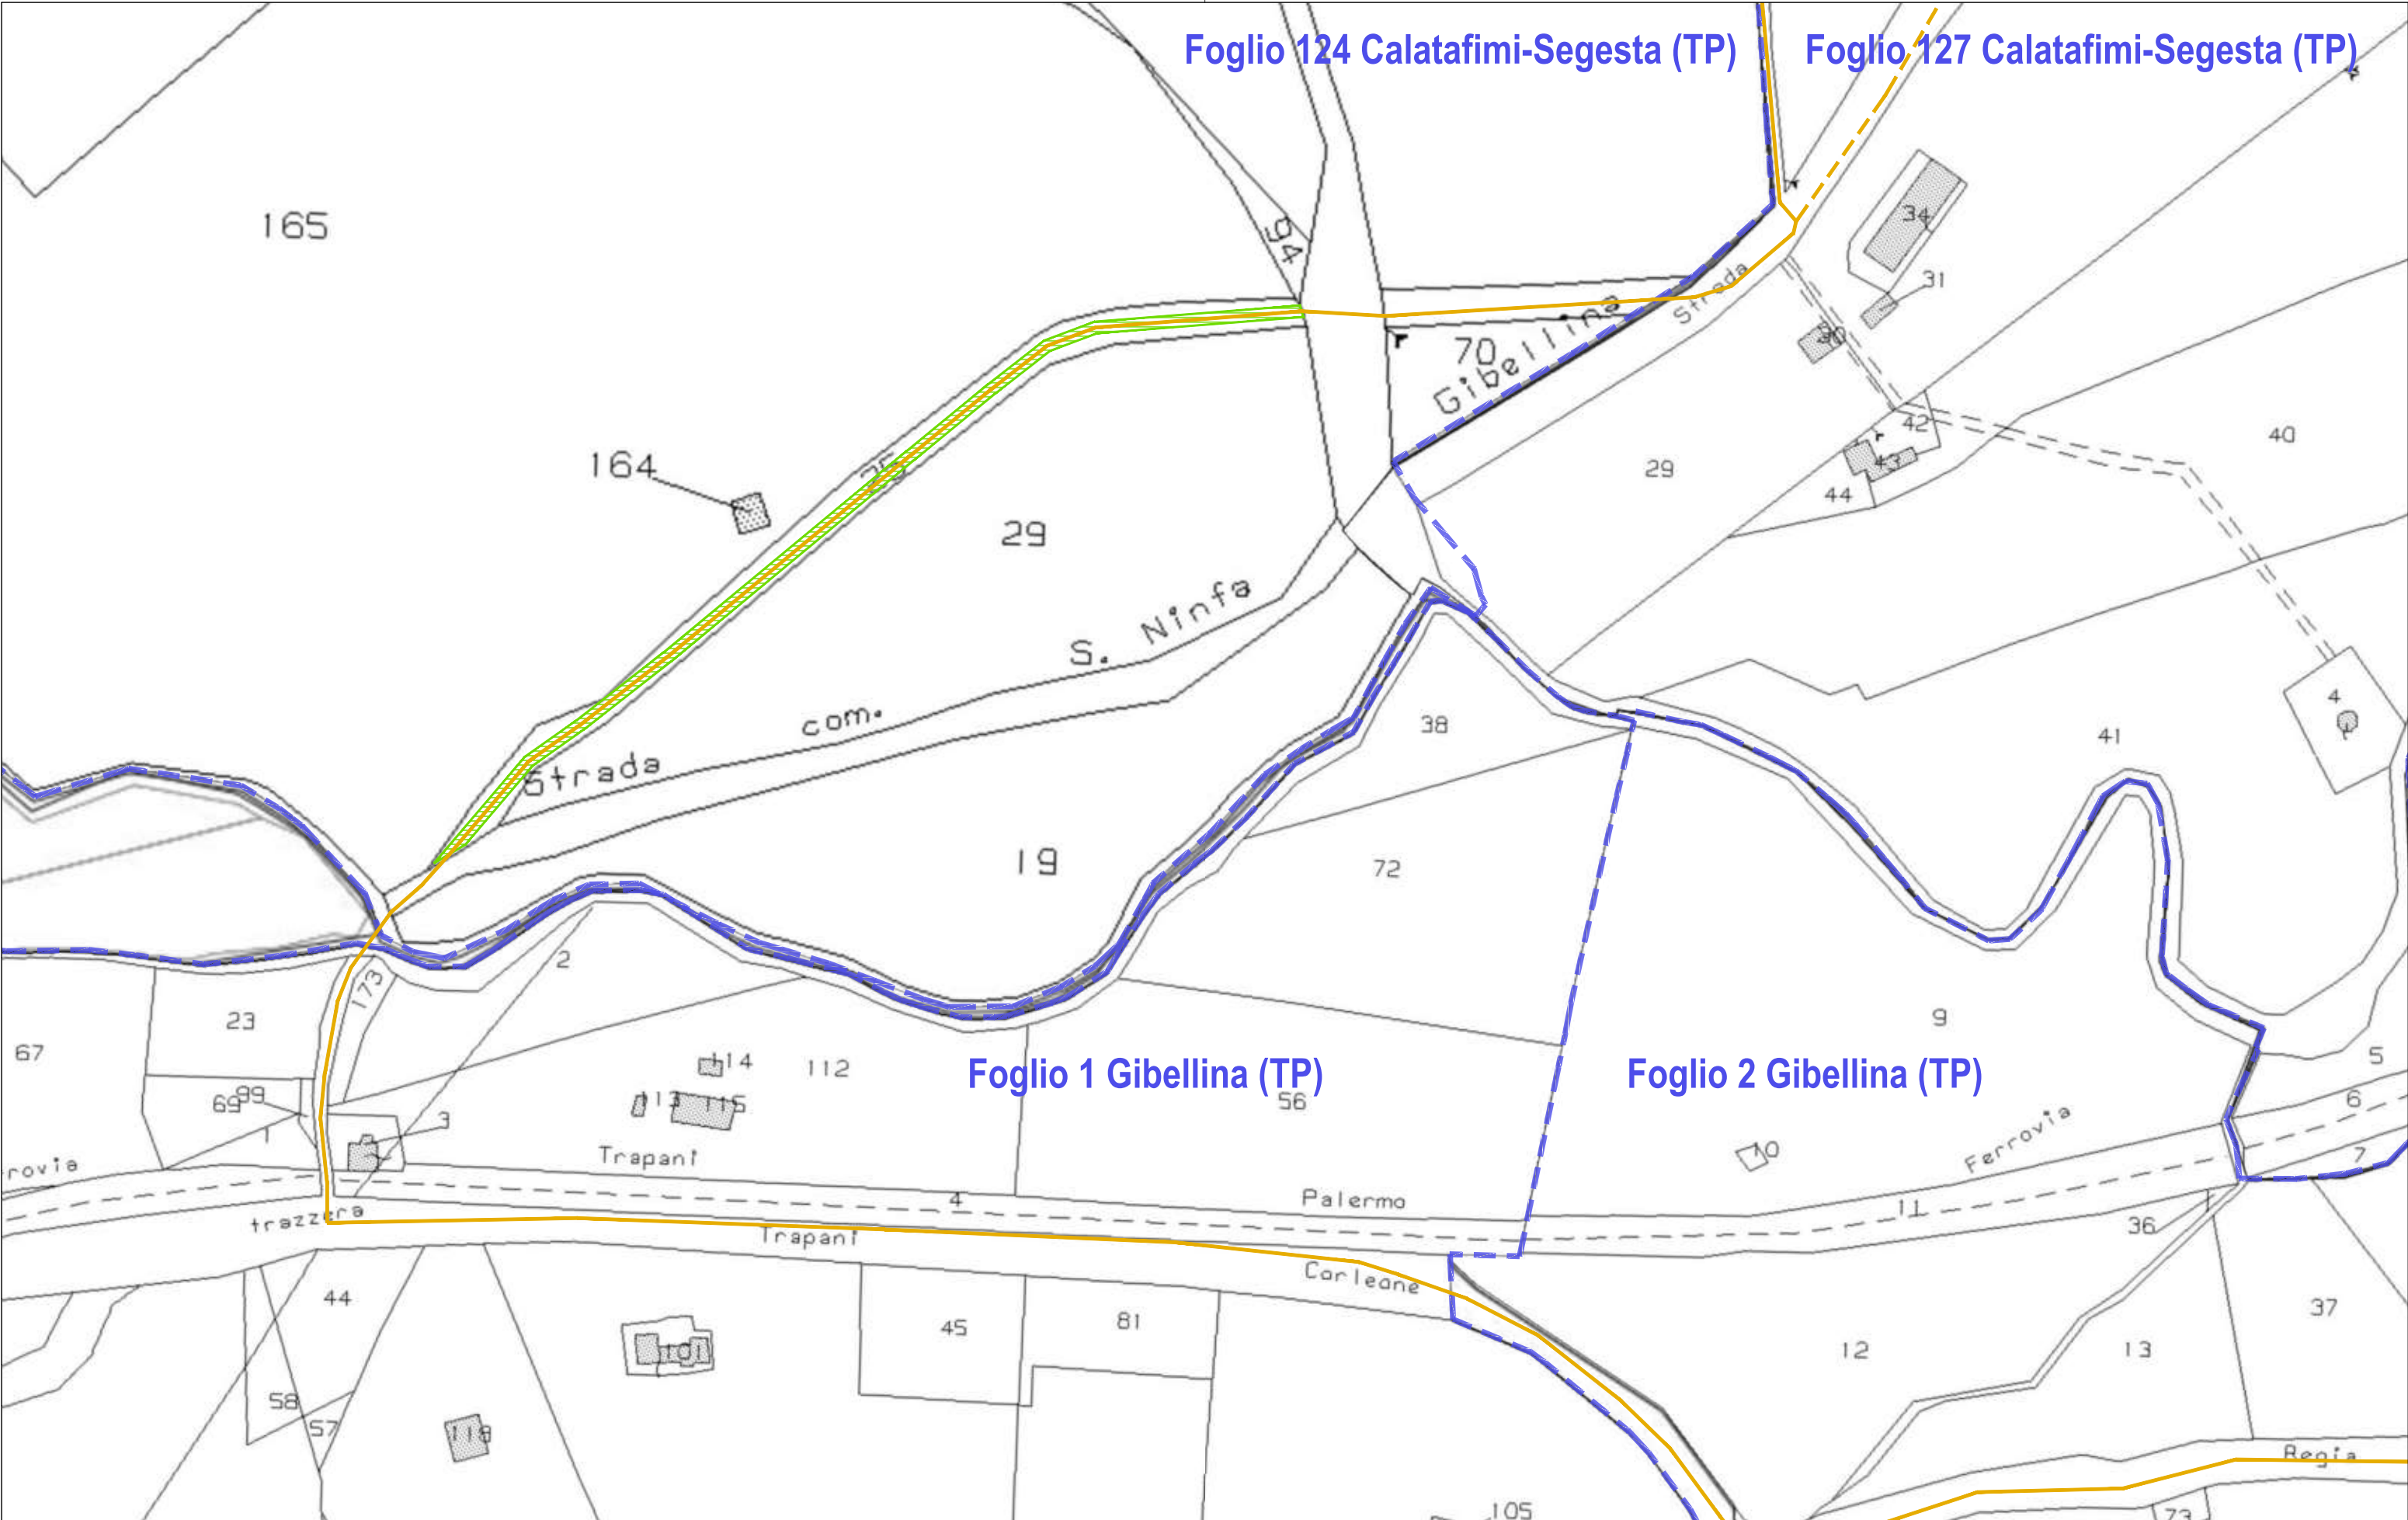

PROPONENTE: REPOWER RENEWABLE SPA Via Lavaredo, 44/52 30174 Venezia	PARCO EOLICO GELSO 21,6 MW + 78 MW SISTEMA DI ACCUMULO LIBERO CONSORZIO COMUNALE DI TRAPANI IMPIANTO E OPERE DI CONNESSIONE COMUNI DI CALATAFIMI-SEGESTA (TP) E GIBELLINA (TP) RELAZIONE DEL PIANO PARTICELLARE DI ESPROPRIO	LEGENDA Piano Particellare d'Esproprio - SERVITU' NUOVO CAVIDOTTO INTERRATO 36 kV SU VIABILITA' ESISTENTE - SERVITU' NUOVO CAVIDOTTO INTERRATO 36 kV SU VIABILITA' ESISTENTE DA ADEGUARE - CONFINE FOGLI CATASTALI - SERVITU' DI CAVIDOTTO E PASSAGGIO (4m)	PD.20 Scheda 13 scala 1:2.000 0 20 m 40 m
---	---	---	--

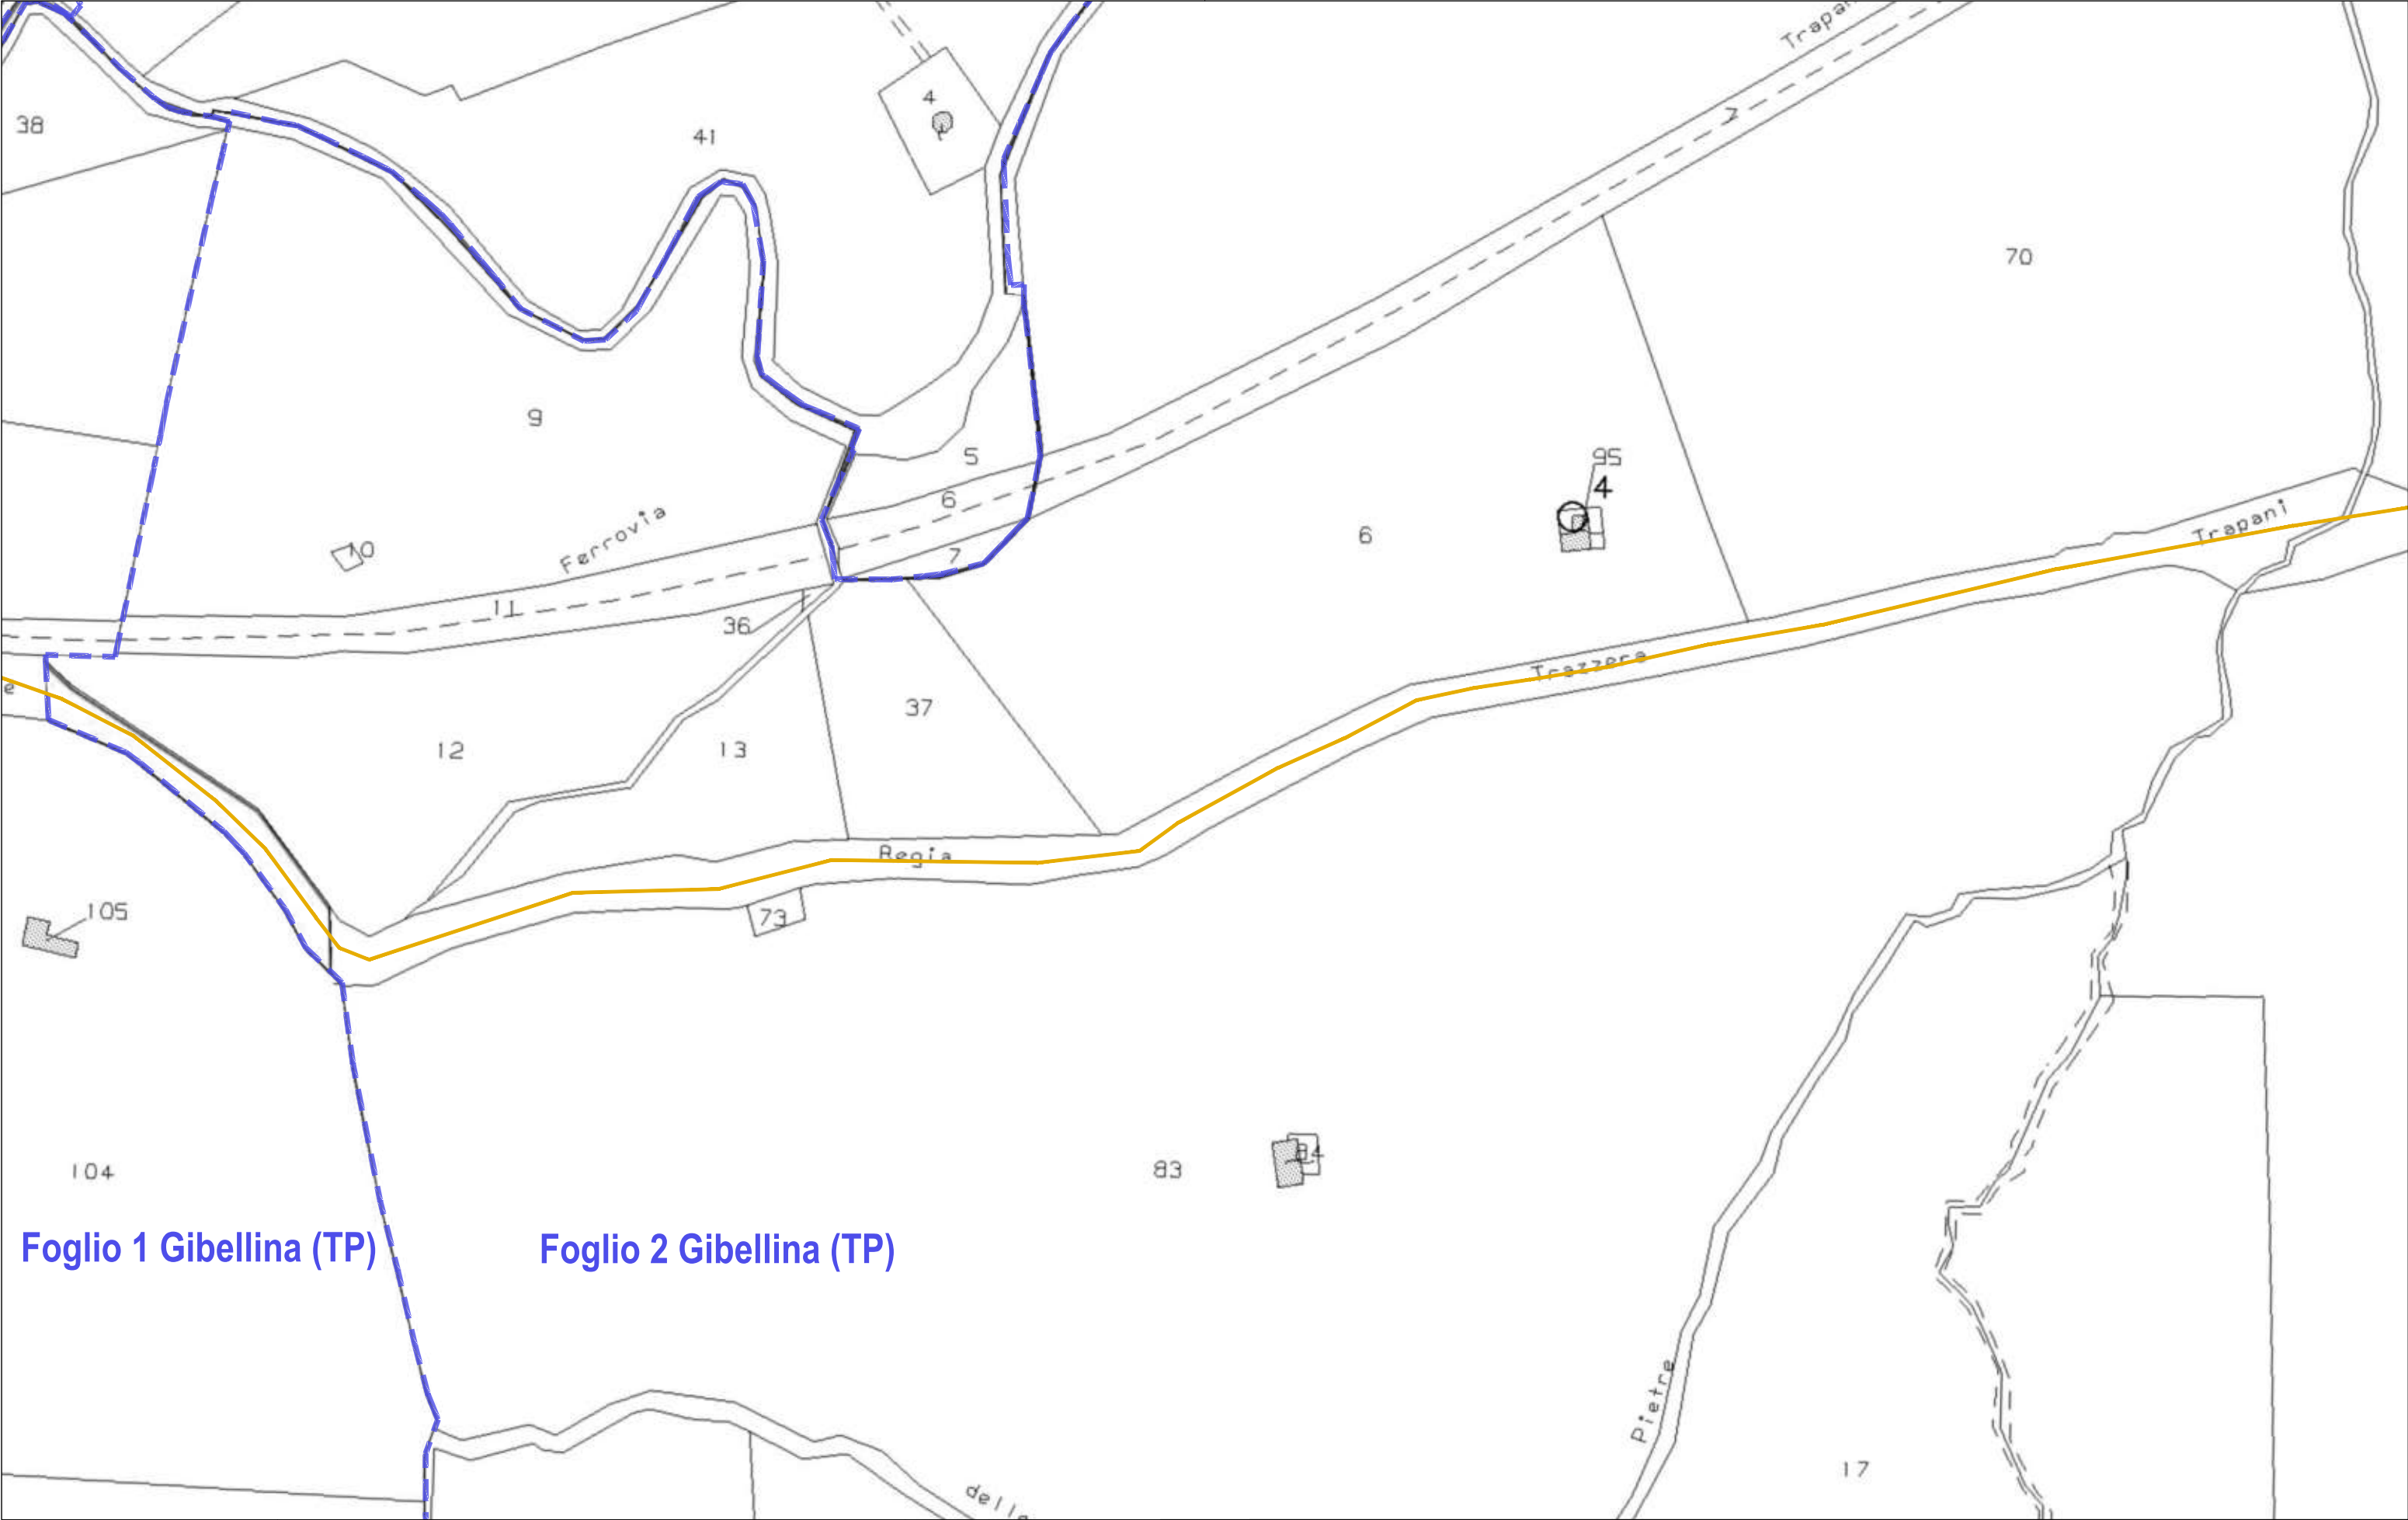


Foglio 1 Gibellina (TP)

Foglio 2 Gibellina (TP)


PROPONENTE: REPOWER RENEWABLE SPA Via Lavaredo, 44/52 30174 Venezia	PARCO EOLICO GELSO 21,6 MW + 78 MW SISTEMA DI ACCUMULO LIBERO CONSORZIO COMUNALE DI TRAPANI IMPIANTO E OPERE DI CONNESSIONE COMUNI DI CALATAFIMI-SEGESTA (TP) E GIBELLINA (TP) RELAZIONE DEL PIANO PARTICELLARE DI ESPROPRIO	LEGENDA Piano Particellare d'Esproprio — SERVITU' NUOVO CAVIDOTTO INTERRATO 36 kV SU VIABILITA' ESISTENTE - - - CONFINI FOGLI CATASTALI	PD.20 Scheda 14	N scala 1:2.000 0 20 m 40 m
---	---	---	---	--




PROPONENTE: REPOWER RENEWABLE SPA Via Lavaredo, 44/52 30174 Venezia	PARCO EOLICO GELSO 21,6 MW + 78 MW SISTEMA DI ACCUMULO LIBERO CONSORZIO COMUNALE DI TRAPANI IMPIANTO E OPERE DI CONNESSIONE COMUNI DI CALATAFIMI-SEGESTA (TP) E GIBELLINA (TP) RELAZIONE DEL PIANO PARTICELLARE DI ESPROPRIO	LEGENDA Piano Particellare d'Esproprio — SERVITU' NUOVO CAVIDOTTO INTERRATO 36 kV SU VIABILITA' ESISTENTE - - - CONFINE FOGLI CATASTALI	PD.20 Scheda 15 N scala 1:2.000 0 20 m 40 m
---	---	---	---

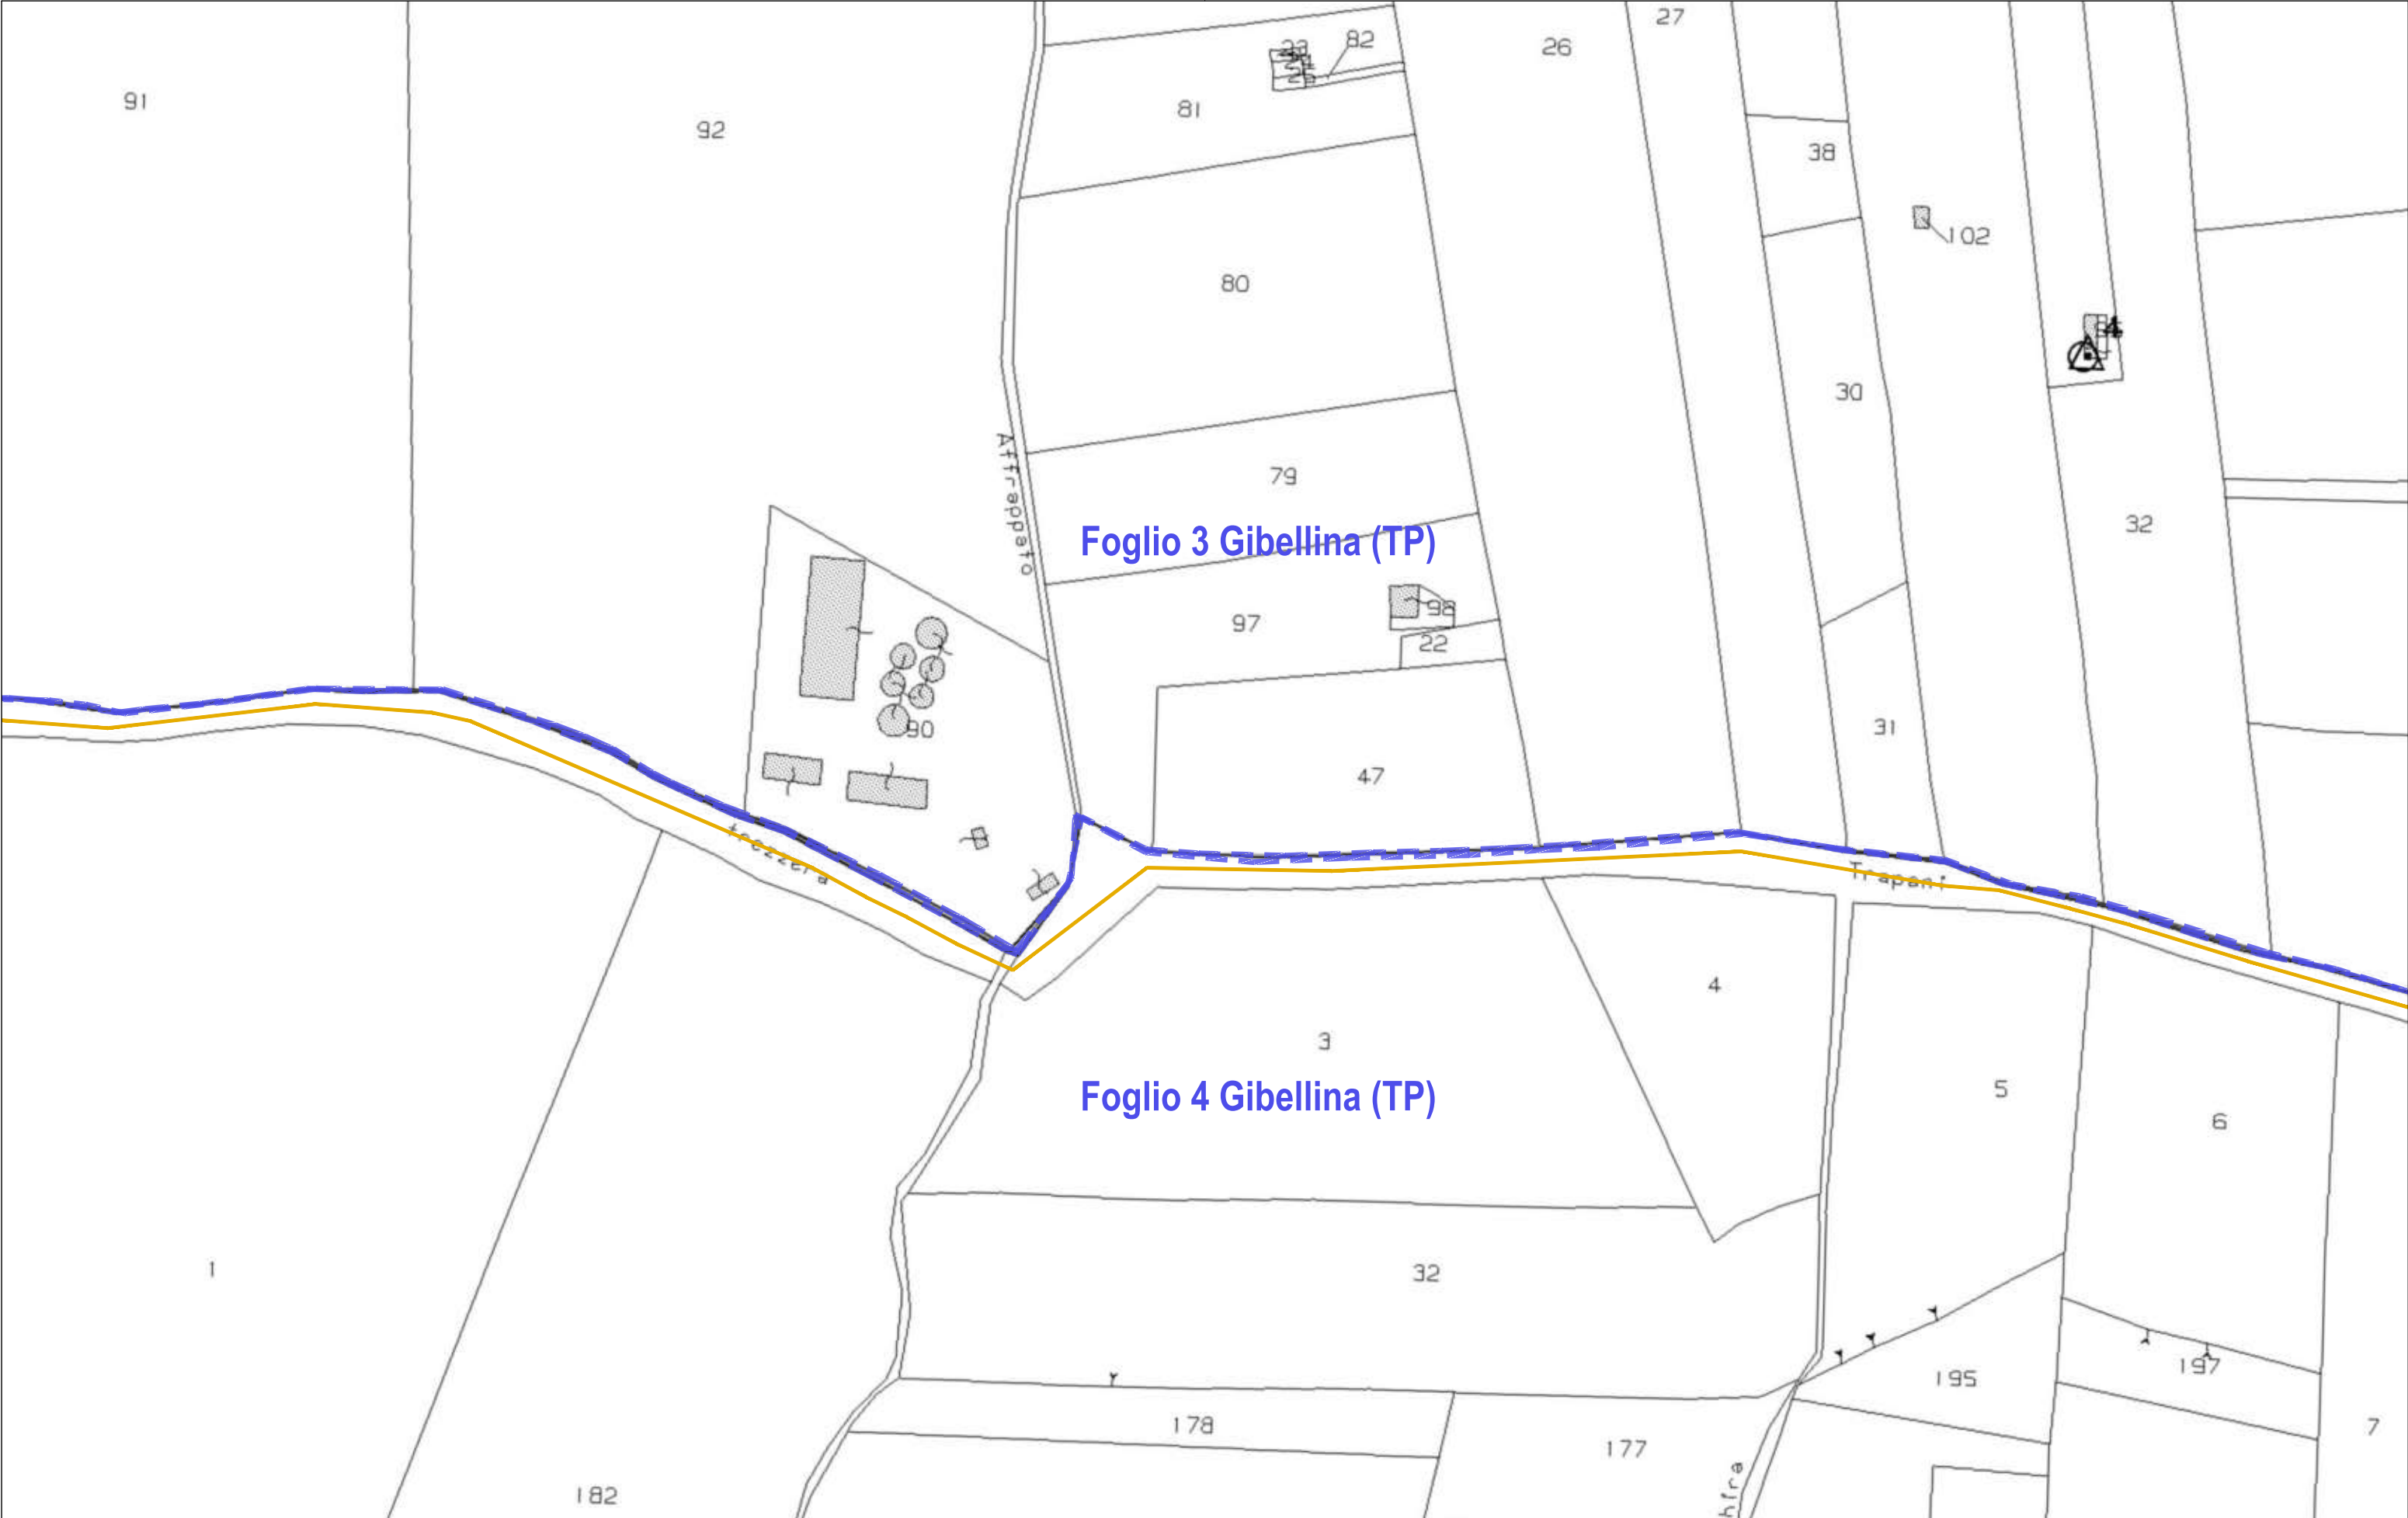


PROPONENTE: REPOWER RENEWABLE SPA Via Lavaredo, 44/52 30174 Venezia	PARCO EOLICO GELSO 21,6 MW + 78 MW SISTEMA DI ACCUMULO LIBERO CONSORZIO COMUNALE DI TRAPANI IMPIANTO E OPERE DI CONNESSIONE COMUNI DI CALATAFIMI-SEGESTA (TP) E GIBELLINA (TP) RELAZIONE DEL PIANO PARTICELLARE DI ESPROPRIO	LEGENDA Piano Particellare d'Esproprio — SERVITU' NUOVO CAVIDOTTO INTERRATO 36 kV SU VIABILITA' ESISTENTE --- CONFINE FOGLI CATASTALI	PD.20 Scheda 16 scala 1:2.000 0 20 m 40 m N
---	---	---	--

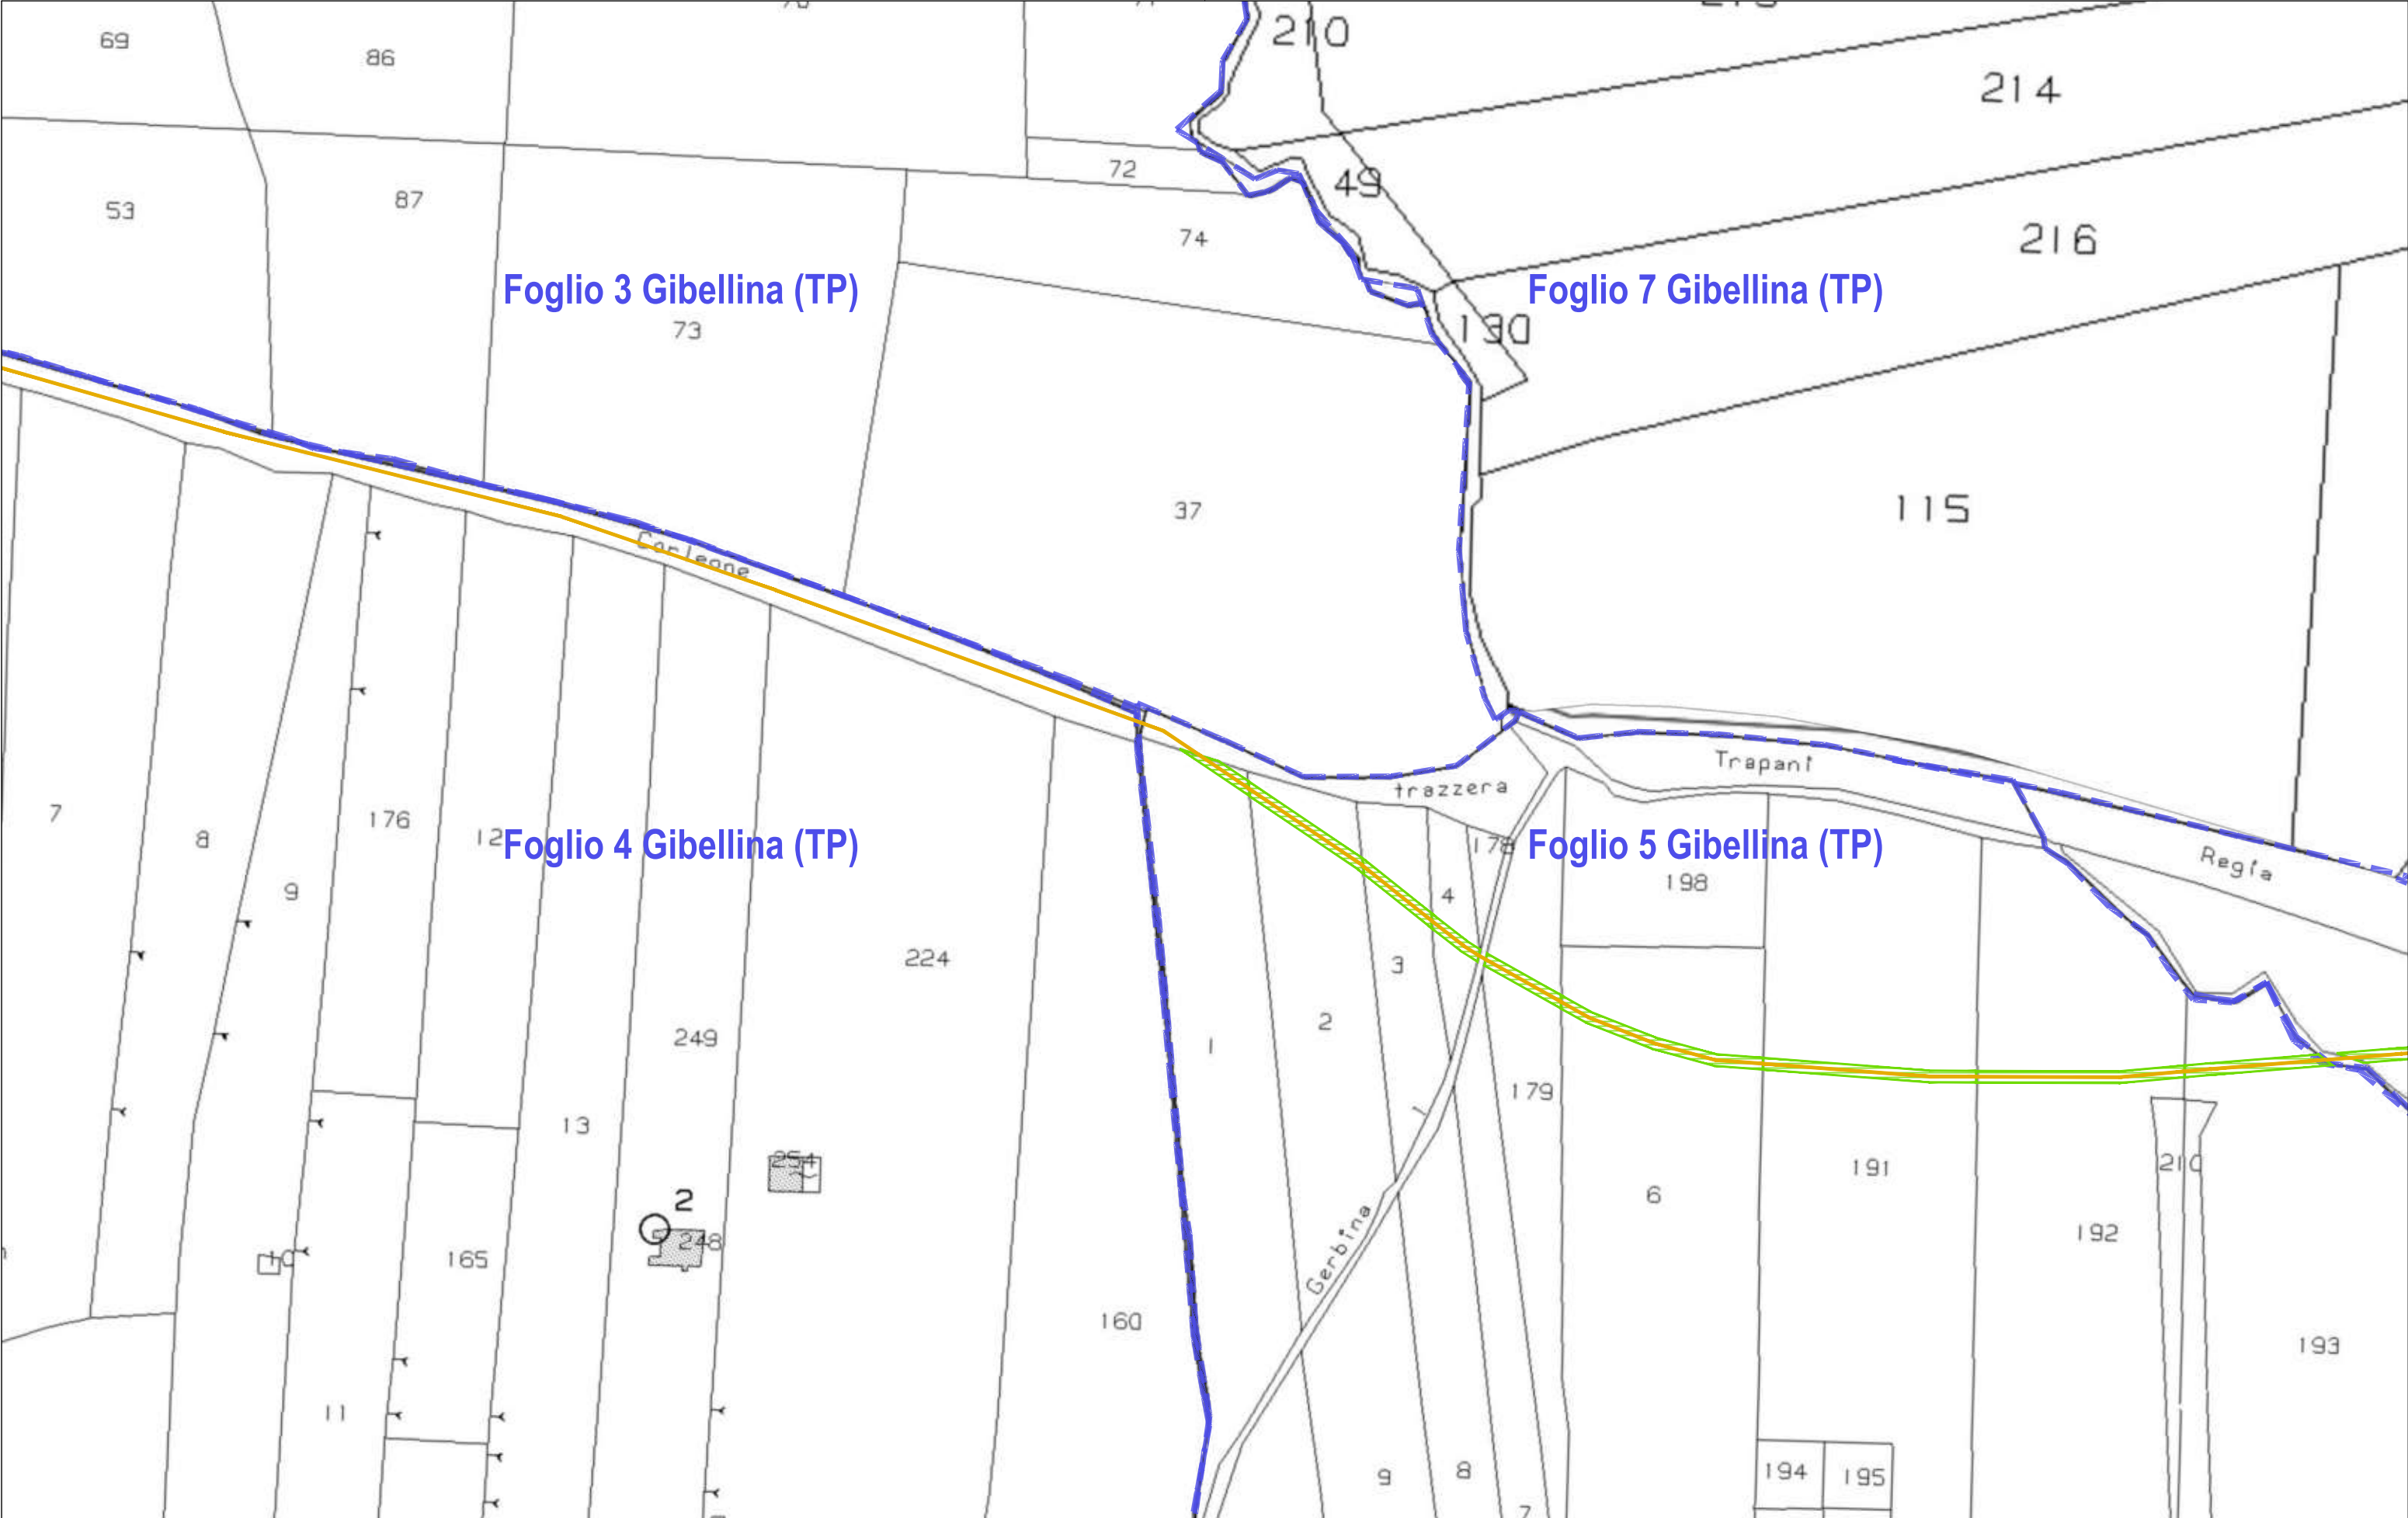


PROPONENTE: REPOWER RENEWABLE SPA Via Lavaredo, 44/52 30174 Venezia	PARCO EOLICO GELSO 21,6 MW + 78 MW SISTEMA DI ACCUMULO LIBERO CONSORZIO COMUNALE DI TRAPANI IMPIANTO E OPERE DI CONNESSIONE COMUNI DI CALATAFIMI-SEGESTA (TP) E GIBELLINA (TP) RELAZIONE DEL PIANO PARTICELLARE DI ESPROPRIO	LEGENDA Piano Particellare d'Esproprio — SERVITU' NUOVO CAVIDOTTO INTERRATO 36 kV SU VIABILITA' ESISTENTE --- CONFINE FOGLI CATASTALI --- SERVITU' DI CAVIDOTTO E PASSAGGIO (4m)	PD.20 Scheda 17	N scala 1:2.000 0 20 m 40 m
---	---	--	---	--

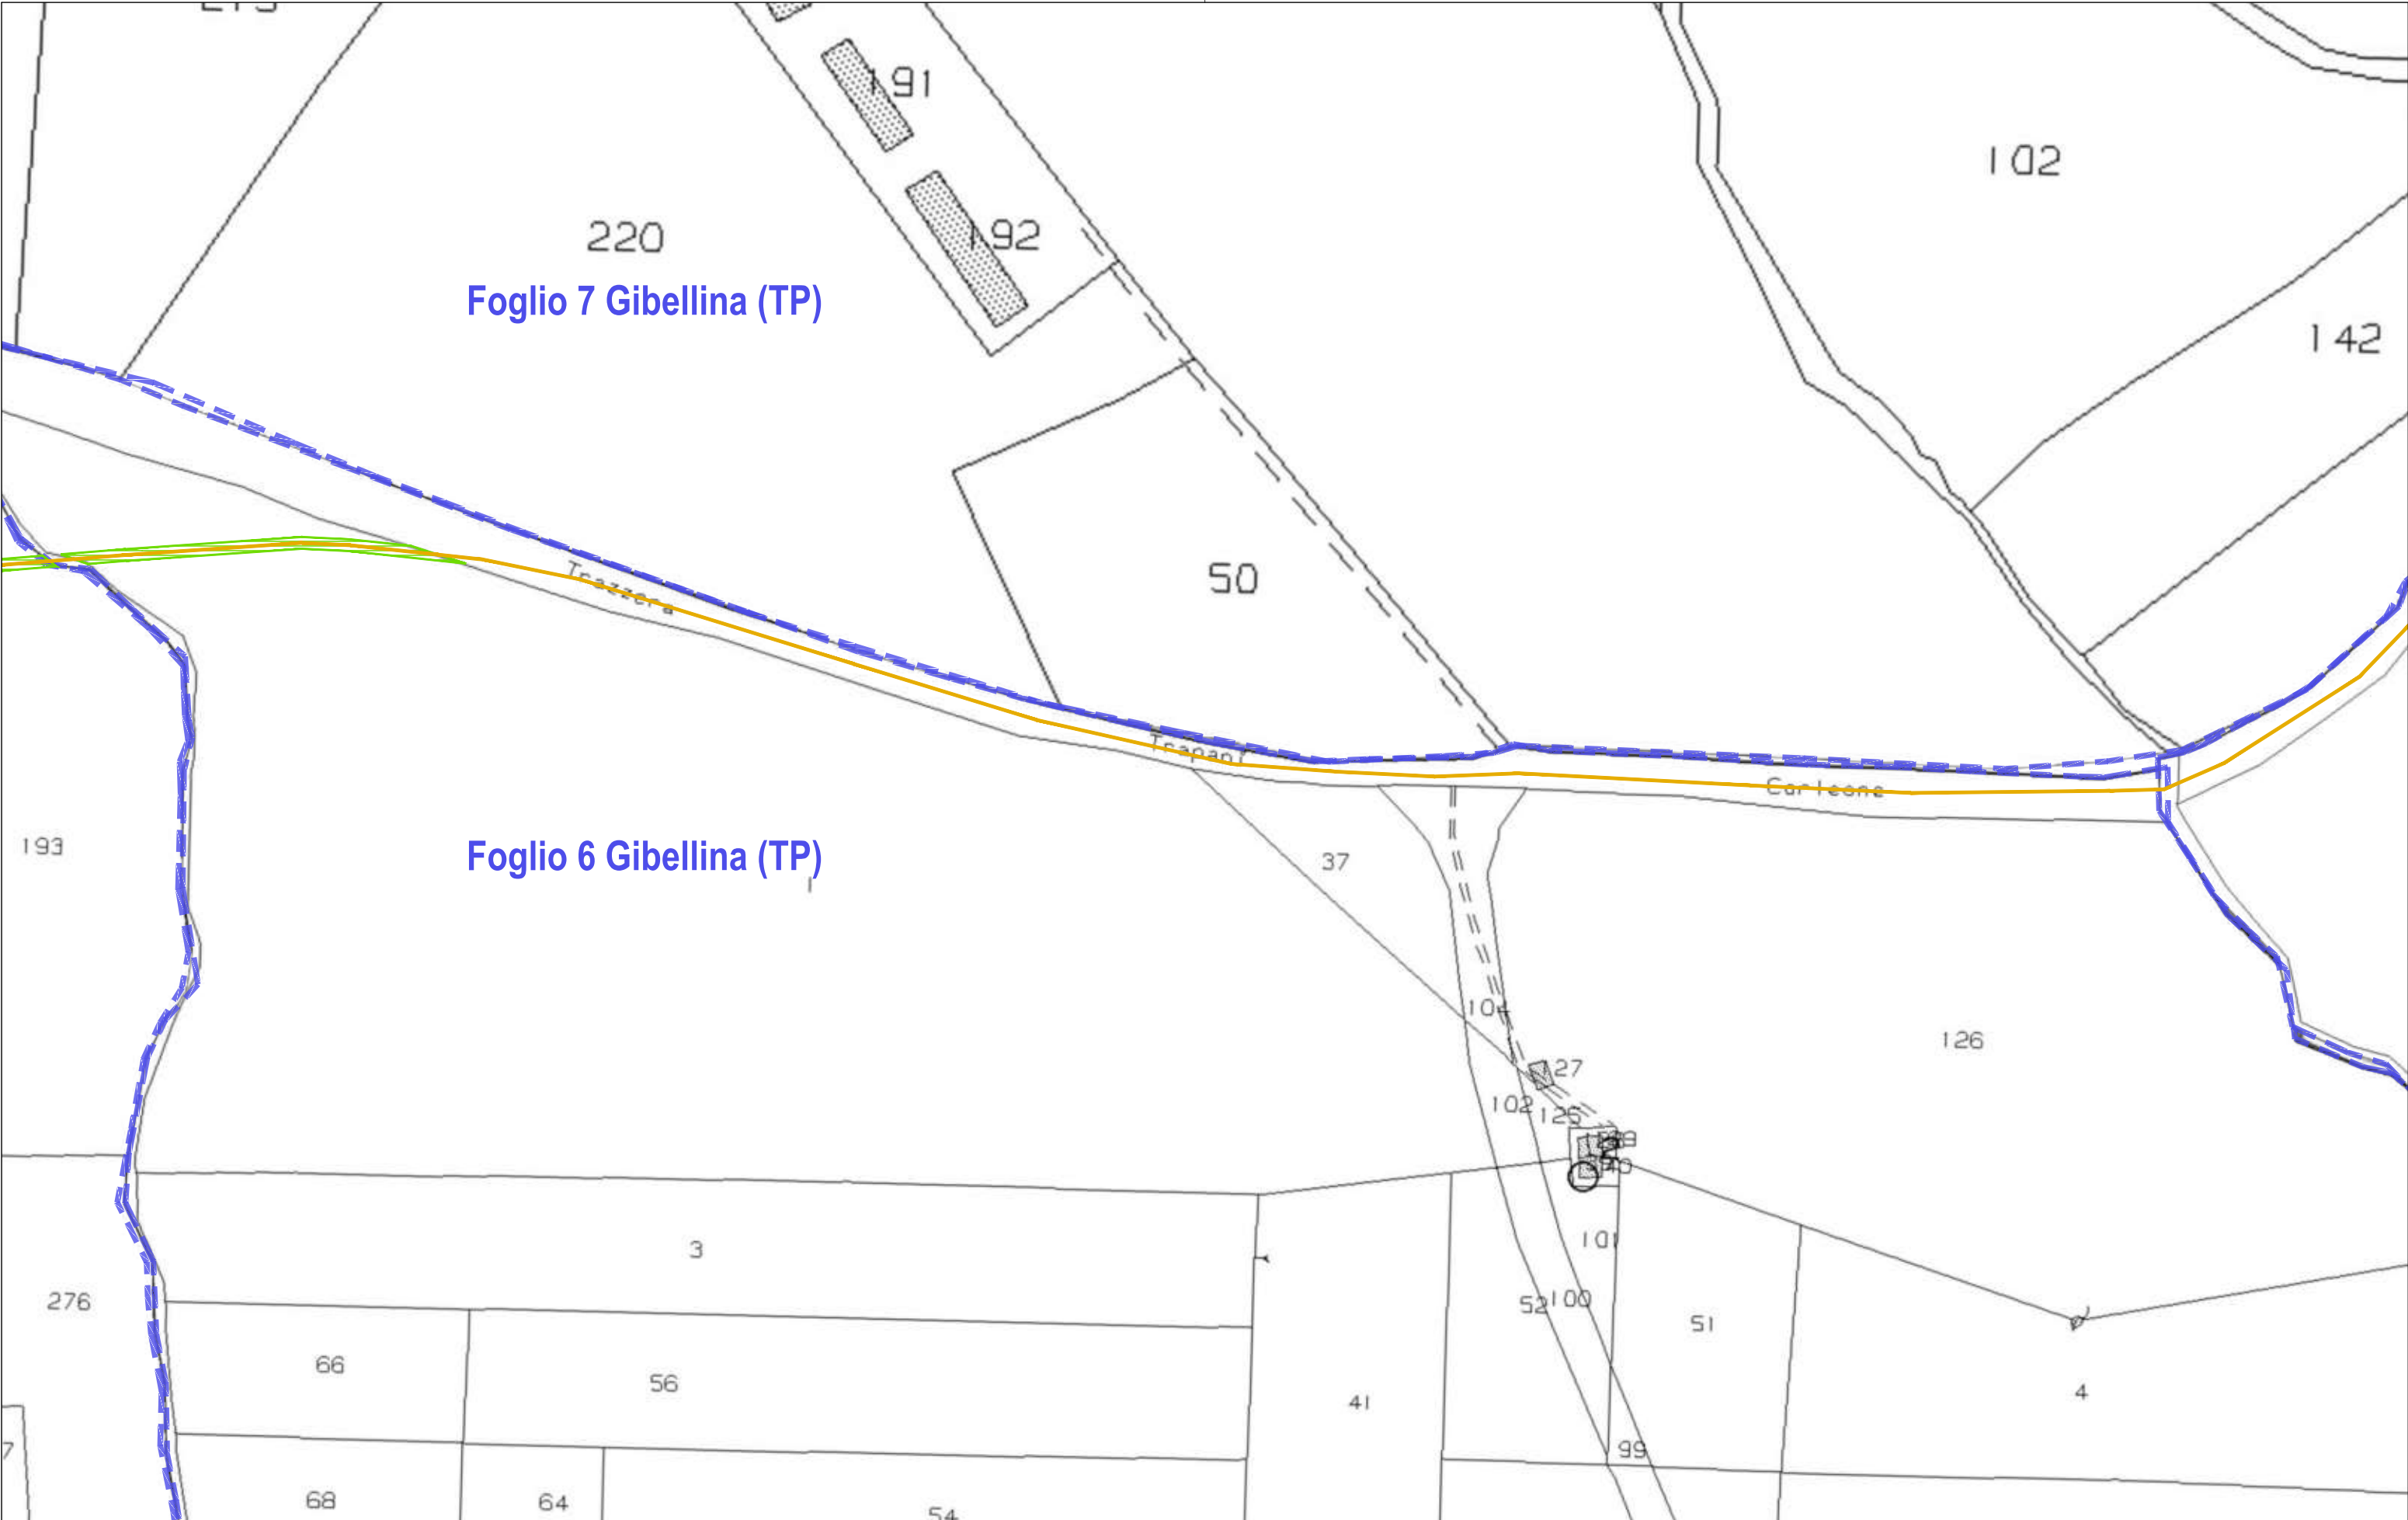

PROPONENTE: REPOWER RENEWABLE SPA Via Lavaredo, 44/52 30174 Venezia	PARCO EOLICO GELSO 21,6 MW + 78 MW SISTEMA DI ACCUMULO LIBERO CONSORZIO COMUNALE DI TRAPANI IMPIANTO E OPERE DI CONNESSIONE COMUNI DI CALATAFIMI-SEGESTA (TP) E GIBELLINA (TP) RELAZIONE DEL PIANO PARTICELLARE DI ESPROPRIO	LEGENDA Piano Particellare d'Esproprio — SERVITU' NUOVO CAVIDOTTO INTERRATO 36 kV SU VIABILITA' ESISTENTE --- CONFINE FOGLI CATASTALI — SERVITU' DI CAVIDOTTO E PASSAGGIO (4m)	PD.20 Scheda 18	N scala 1:2.000 0 20 m 40 m
---	---	---	---	--

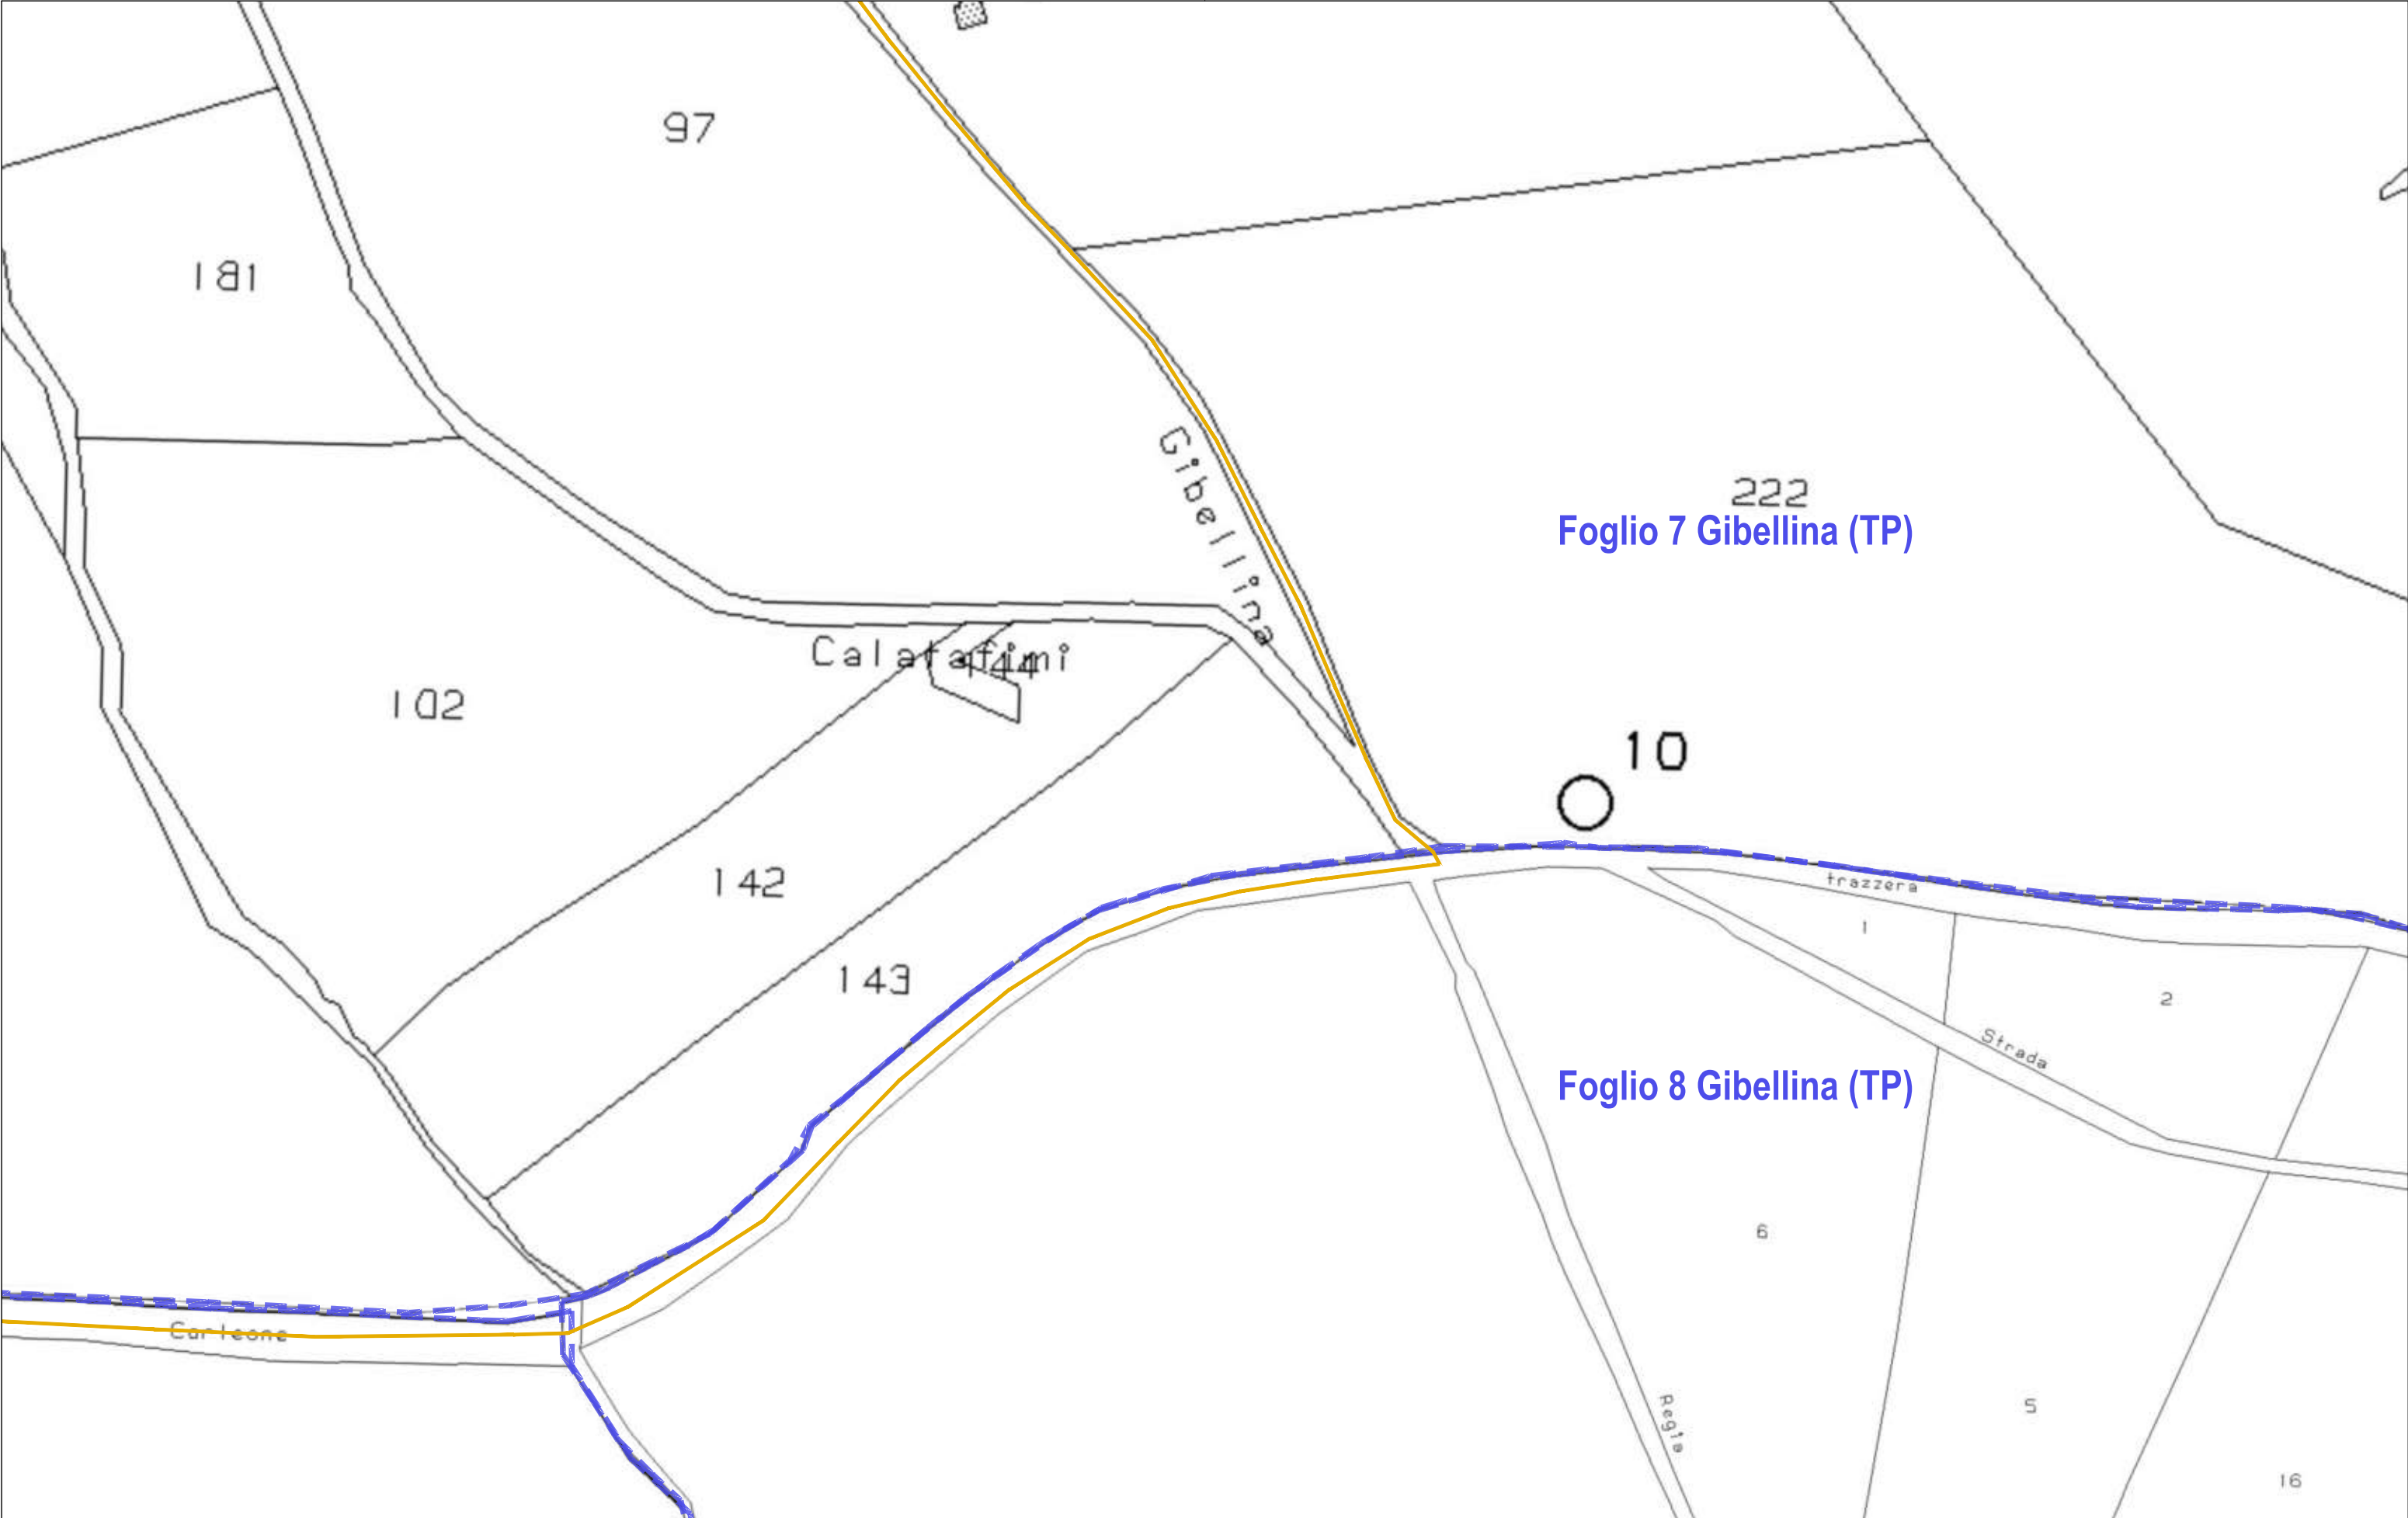


PROPONENTE: REPOWER RENEWABLE SPA Via Lavaredo, 44/52 30174 Venezia	PARCO EOLICO GELSO 21,6 MW + 78 MW SISTEMA DI ACCUMULO LIBERO CONSORZIO COMUNALE DI TRAPANI IMPIANTO E OPERE DI CONNESSIONE COMUNI DI CALATAFIMI-SEGESTA (TP) E GIBELLINA (TP) RELAZIONE DEL PIANO PARTICELLARE DI ESPROPRIO	LEGENDA Piano Particellare d'Esproprio — SERVITU' NUOVO CAVIDOTTO INTERRATO 36 kV SU VIABILITA' ESISTENTE --- CONFINE FOGLI CATASTALI	PD.20 Scheda 19	N scala 1:2.000 0 20 m 40 m COPYRIGHT - Tutti i diritti riservati a norma di legge
---	---	---	---	---

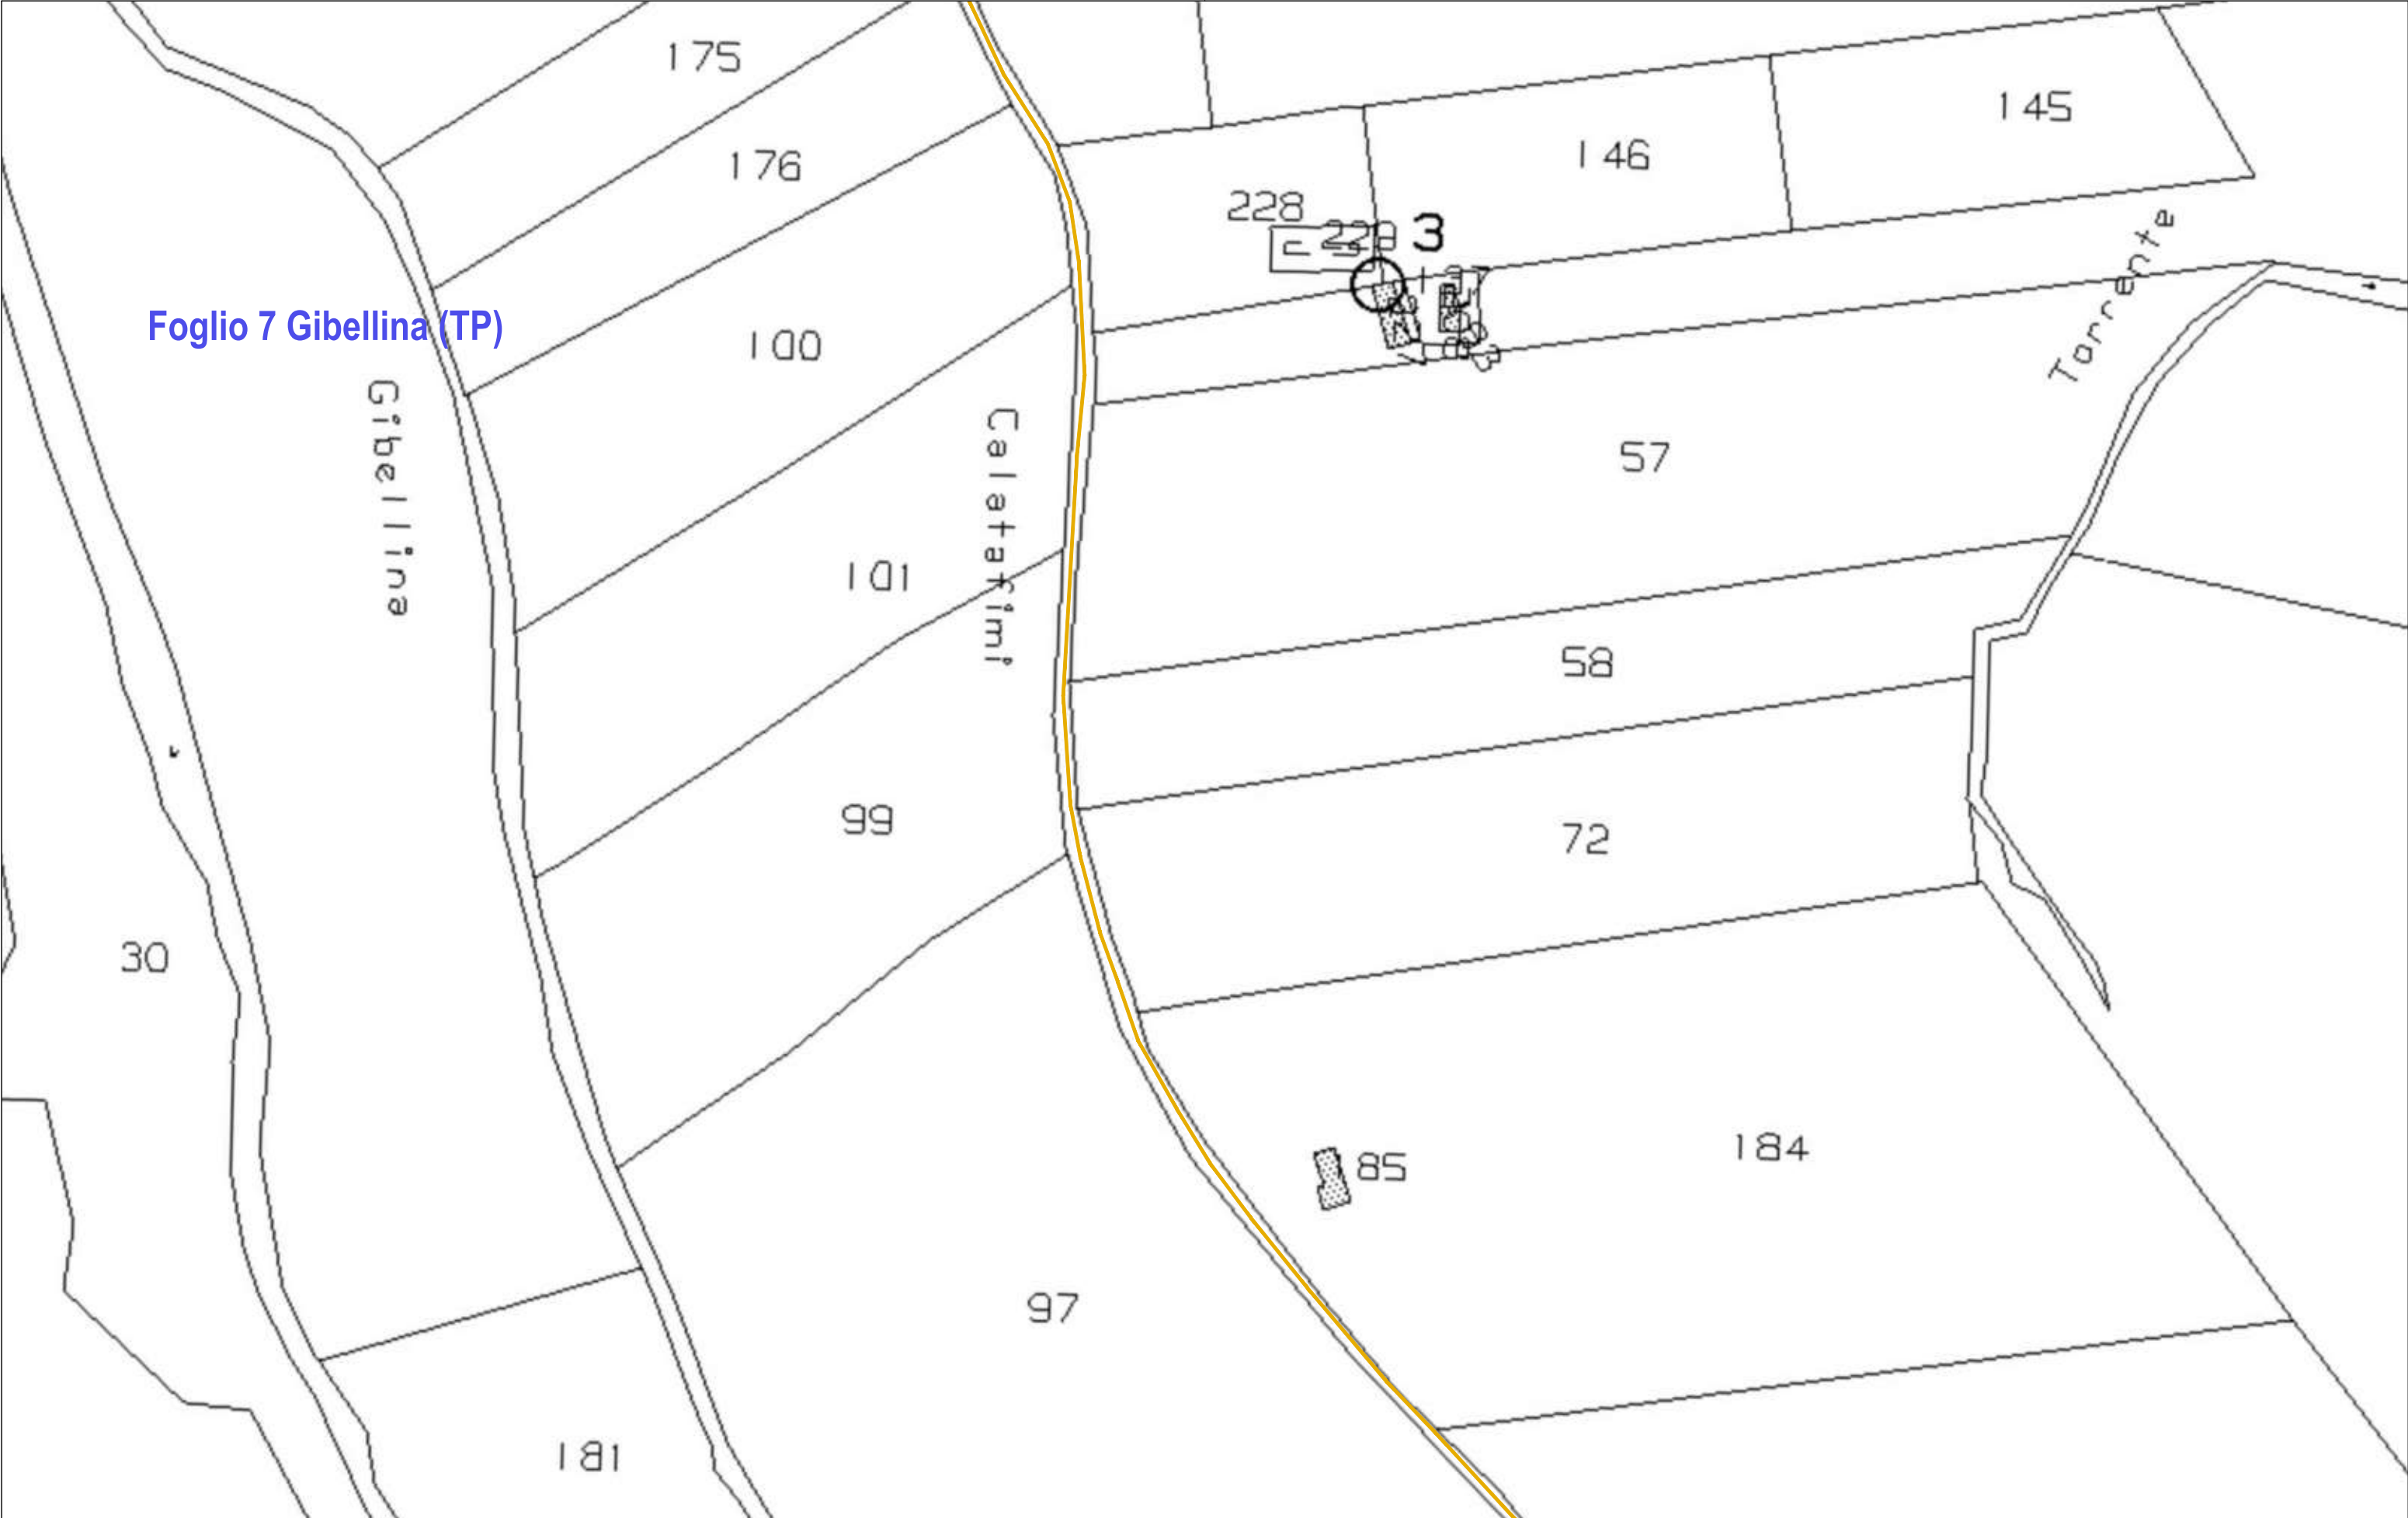

PROPONENTE: REPOWER RENEWABLE SPA Via Lavaredo, 44/52 30174 Venezia	PARCO EOLICO GELSO 21,6 MW + 78 MW SISTEMA DI ACCUMULO LIBERO CONSORZIO COMUNALE DI TRAPANI IMPIANTO E OPERE DI CONNESSIONE COMUNI DI CALATAFIMI-SEGESTA (TP) E GIBELLINA (TP) RELAZIONE DEL PIANO PARTICELLARE DI ESPROPRIO	LEGENDA Piano Particellare d'Esproprio — SERVITU' NUOVO CAVIDOTTO INTERRATO 36 kV SU VIABILITA' ESISTENTE --- CONFINE FOGLI CATASTALI	PD.20 Scheda 20	N 02040 scala 1:2.000
---	---	---	---	--

Foglio 7 Gibellina (TP)

T3

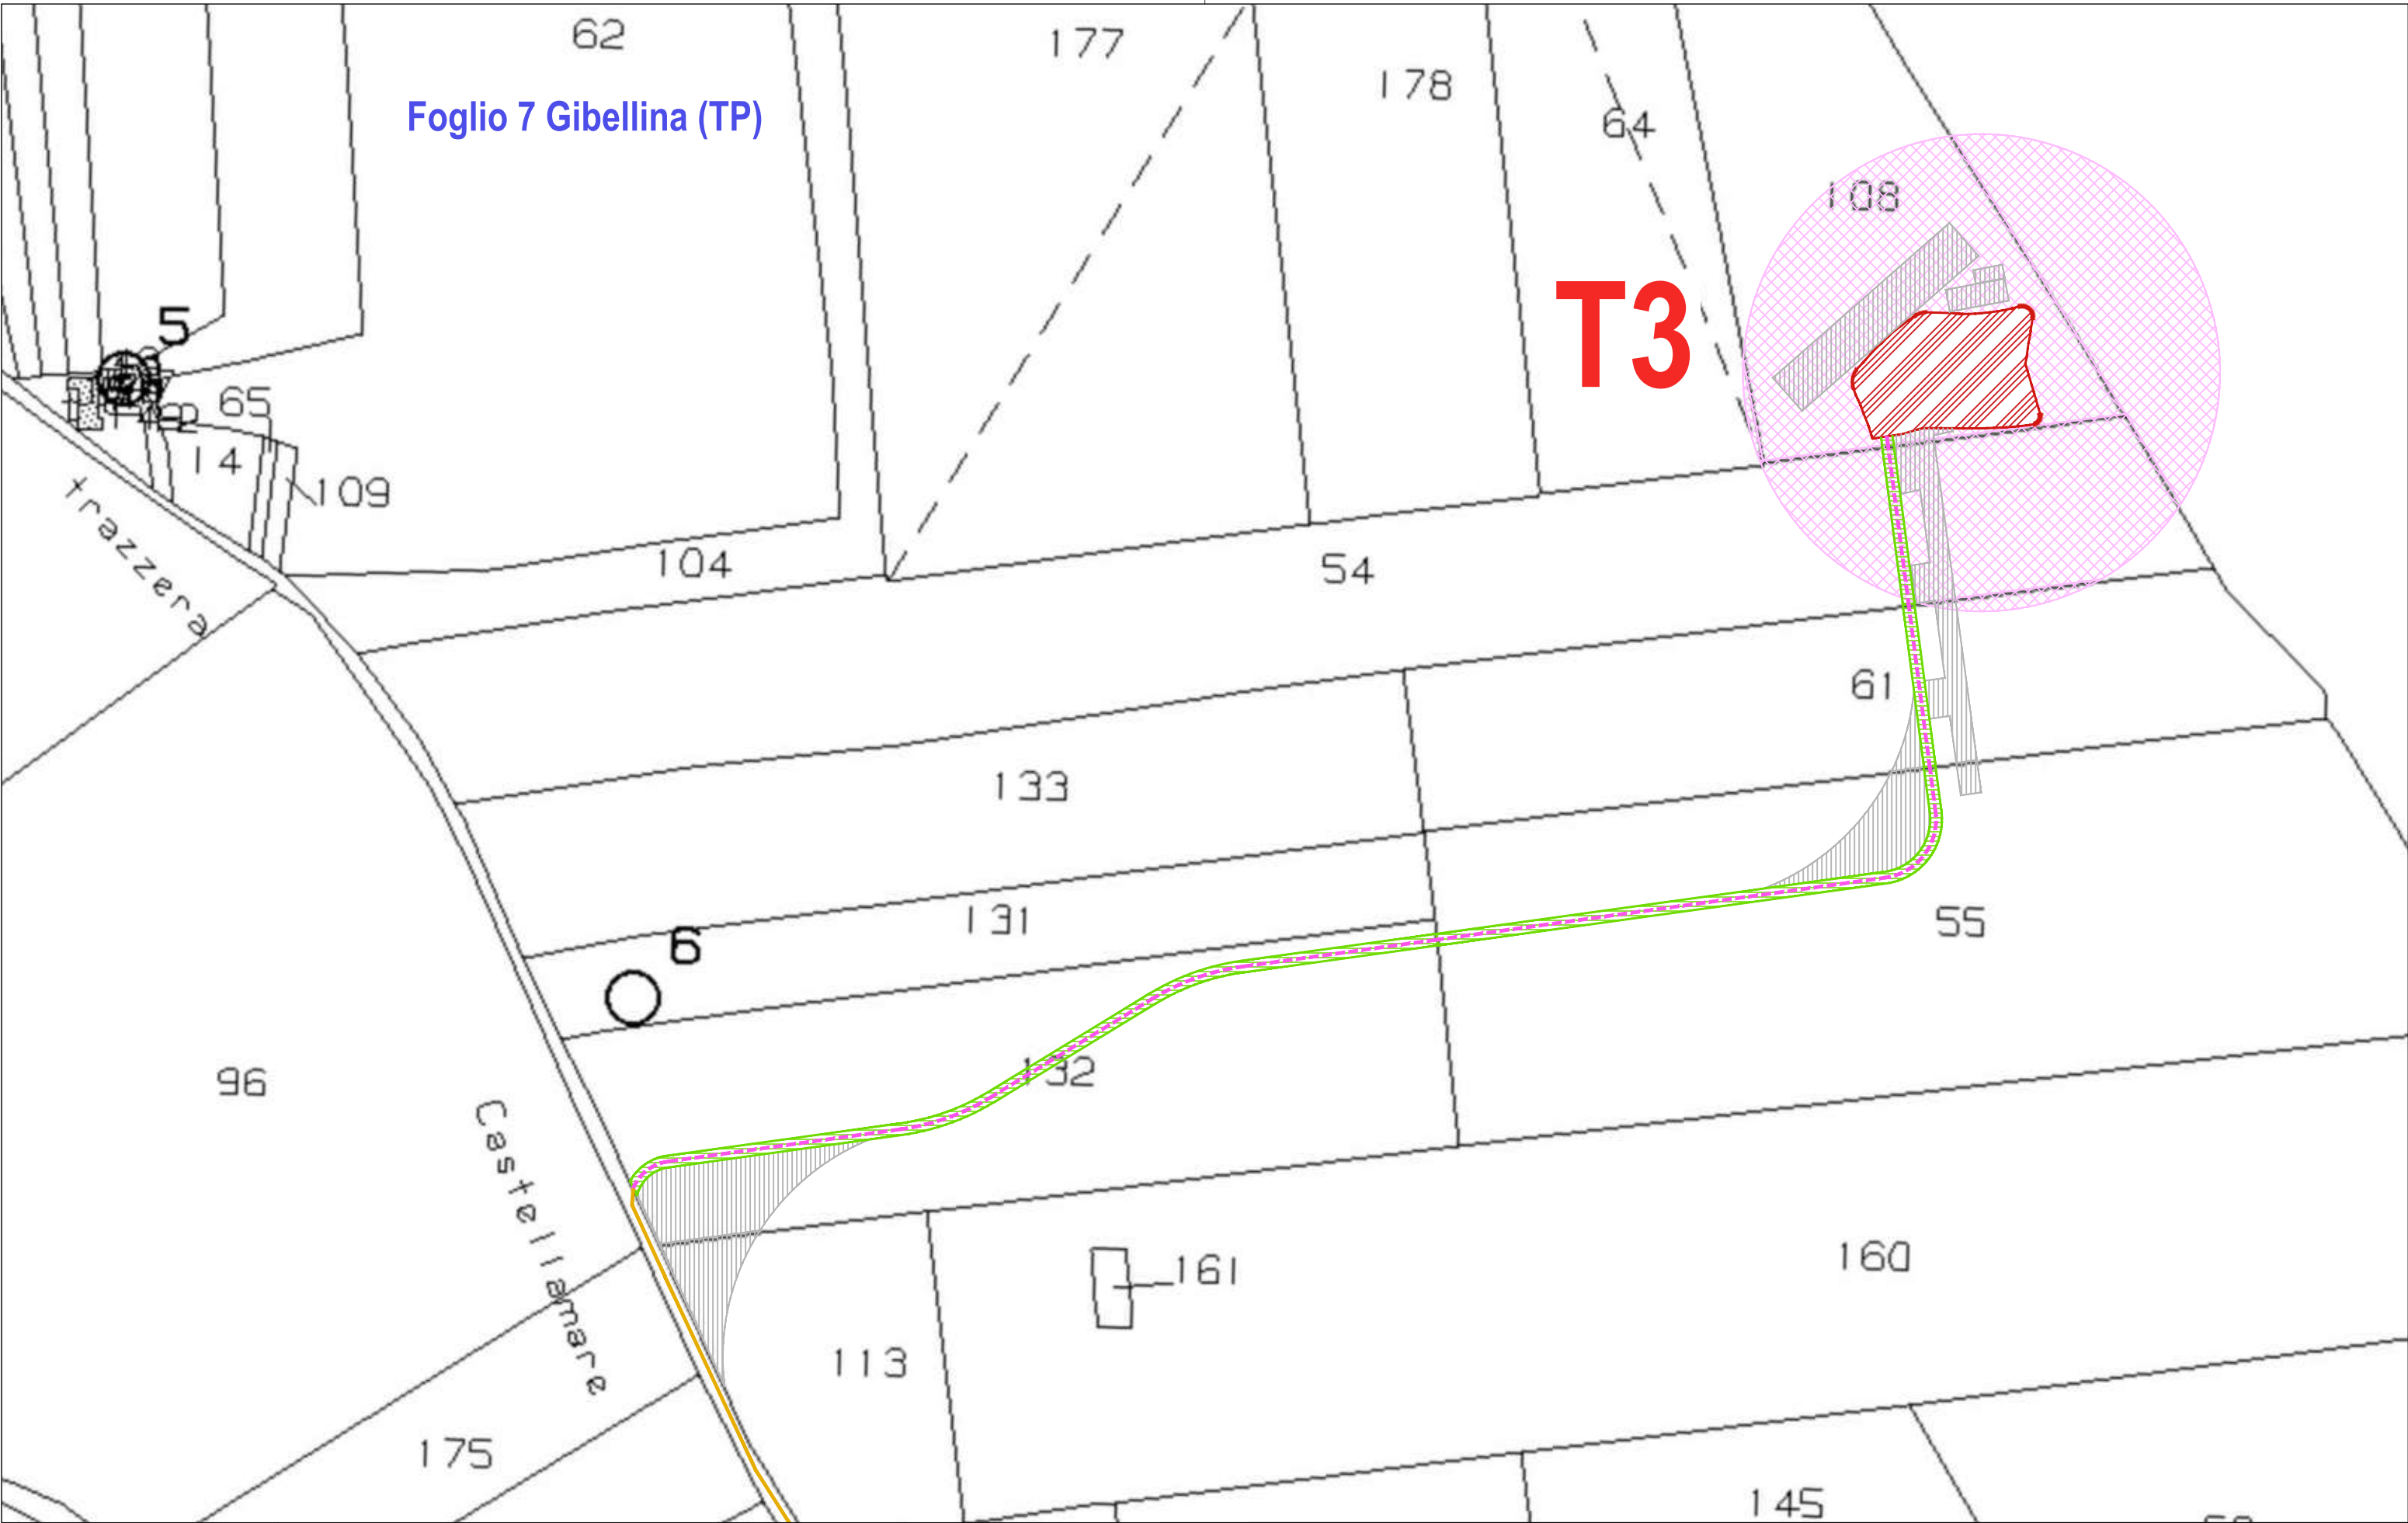

PROPONENTE: REPOWER RENEWABLE SPA Via Lavaredo, 44/52 30174 Venezia	PARCO EOLICO GELSO 21,6 MW + 78 MW SISTEMA DI ACCUMULO LIBERO CONSORZIO COMUNALE DI TRAPANI IMPIANTO E OPERE DI CONNESSIONE COMUNI DI CALATAFIMI-SEGESTA (TP) E GIBELLINA (TP) RELAZIONE DEL PIANO PARTICELLARE DI ESPROPRIO	LEGENDA Piano Particellare d'Esproprio <table><tr><td></td><td>SERVITU' NUOVO CAVIDOTTO INTERRATO 36 kV SU VIABILITA' ESISTENTE</td><td></td><td>CONFINE FOGLI CATASTALI</td></tr><tr><td></td><td>SERVITU' NUOVO CAVIDOTTO INTERRATO 36 kV SU VIABILITA' ESISTENTE DA ADEGUARE</td><td></td><td>SERVITU' DI SORVOLO</td></tr><tr><td></td><td>SERVITU' NUOVO CAVIDOTTO INTERRATO 36 kV SU VIABILITA' DI PROGETTO (4m)</td><td></td><td>AREE DI OCCUPAZIONE TEMPORANEA PER CANTIERE</td></tr><tr><td></td><td>AREA NELLE DISPONIBILITA' DEL PROPONENTE</td><td></td><td>SERVITU' DI CAVIDOTTO E PASSAGGIO (4m)</td></tr></table>		SERVITU' NUOVO CAVIDOTTO INTERRATO 36 kV SU VIABILITA' ESISTENTE		CONFINE FOGLI CATASTALI		SERVITU' NUOVO CAVIDOTTO INTERRATO 36 kV SU VIABILITA' ESISTENTE DA ADEGUARE		SERVITU' DI SORVOLO		SERVITU' NUOVO CAVIDOTTO INTERRATO 36 kV SU VIABILITA' DI PROGETTO (4m)		AREE DI OCCUPAZIONE TEMPORANEA PER CANTIERE		AREA NELLE DISPONIBILITA' DEL PROPONENTE		SERVITU' DI CAVIDOTTO E PASSAGGIO (4m)	PD.20 Scheda 21	0 20 m 40 m scala 1:2.000
	SERVITU' NUOVO CAVIDOTTO INTERRATO 36 kV SU VIABILITA' ESISTENTE		CONFINE FOGLI CATASTALI																	
	SERVITU' NUOVO CAVIDOTTO INTERRATO 36 kV SU VIABILITA' ESISTENTE DA ADEGUARE		SERVITU' DI SORVOLO																	
	SERVITU' NUOVO CAVIDOTTO INTERRATO 36 kV SU VIABILITA' DI PROGETTO (4m)		AREE DI OCCUPAZIONE TEMPORANEA PER CANTIERE																	
	AREA NELLE DISPONIBILITA' DEL PROPONENTE		SERVITU' DI CAVIDOTTO E PASSAGGIO (4m)																	