


STRALCIO CARTOGRAFICO
Scala 1:10000

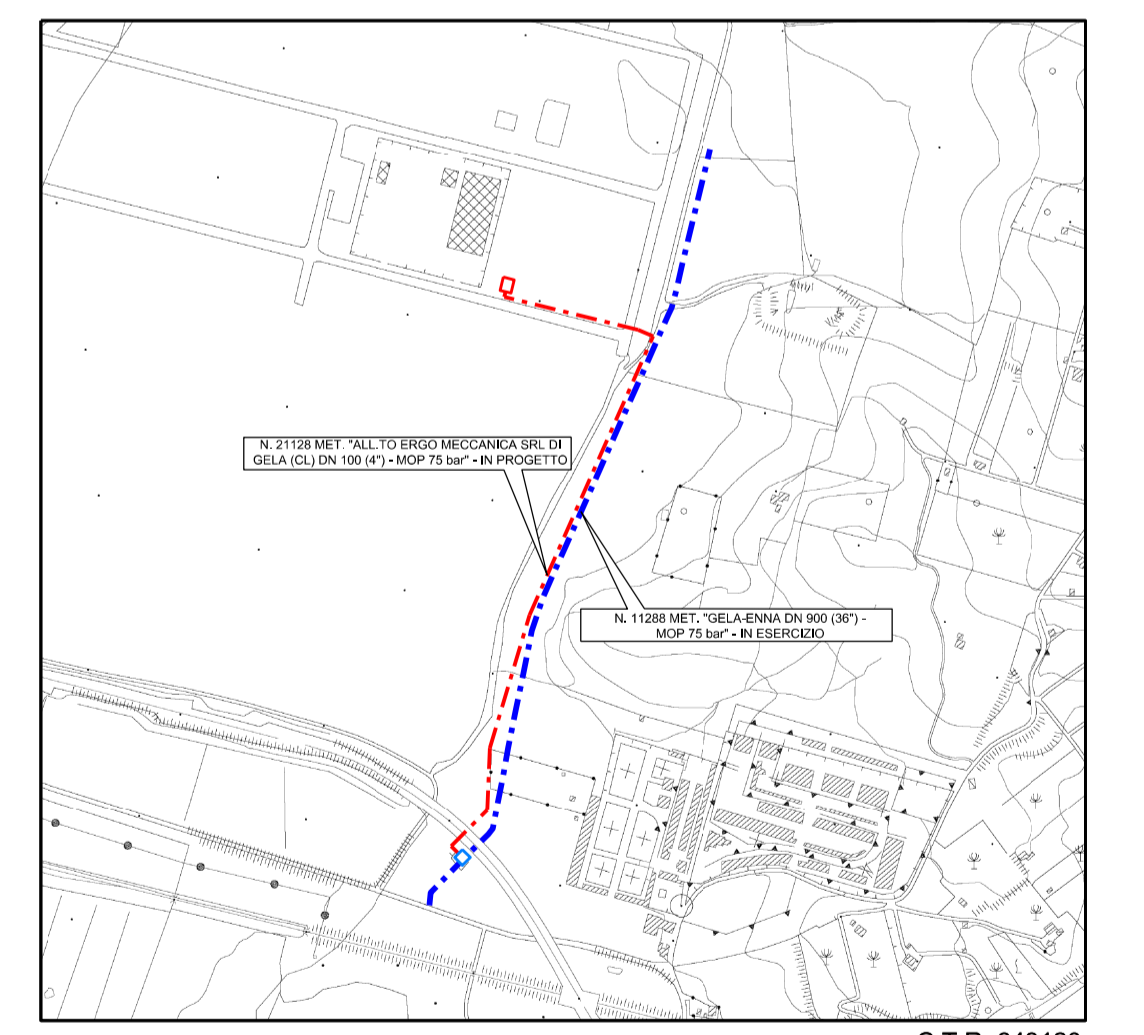

C.T.R. 643120

2	27/05/2024	Emissione per permessi	Lauderi N.	Di Biasi N.	Lo Faro S.
1	27/02/2024	Emissione per commenti bozza (AU)	Lo Faro S.	Di Biasi N.	Lo Faro S.
0	07/02/2024	Emissione per commenti	Lauderi M.	Di Biasi N.	Lo Faro S.
REV	DATA	DESCRIZIONE	Proprietario		
COMUNE DI GELA (CL) N. 21128 MET. "GELA-ENNA DN 900 (36") DN 100 (4") - MOP 75 bar"			Revisione	2	
PLANIMETRIA STATO DI FATTO			Comm.	NGR21223/L01	
			Cod. tes.	21128	
			Scale:	1:1000	

PLANIMETRIA STATO DI FATTO
Scala 1:1000

N. 11288 MET. "GELA-ENNA DN 900 (36")
- MOP 75 bar" - IN ESERCIZIO

N. 11288 MET. "GELA-ENNA DN 900 (36")
- MOP 75 bar" - IN ESERCIZIO

LEGENDA GRAFICA

	Metanodotto in esercizio		Senso Gas
	Tubazione di irrigazione		Pozzetti
	Sottoservizio Gas		Segnale Snam
	Linea elettrica interrata		Albero - Palma - Vegetazione
	Acquedotto ad acque bianche		Albero - Palma - Vegetazione
	Copertura metanodotto		

