


PLANIMETRIA DI PROGETTO
Scala 1:1000

DOCUMENTI DI RIFERIMENTO		N.

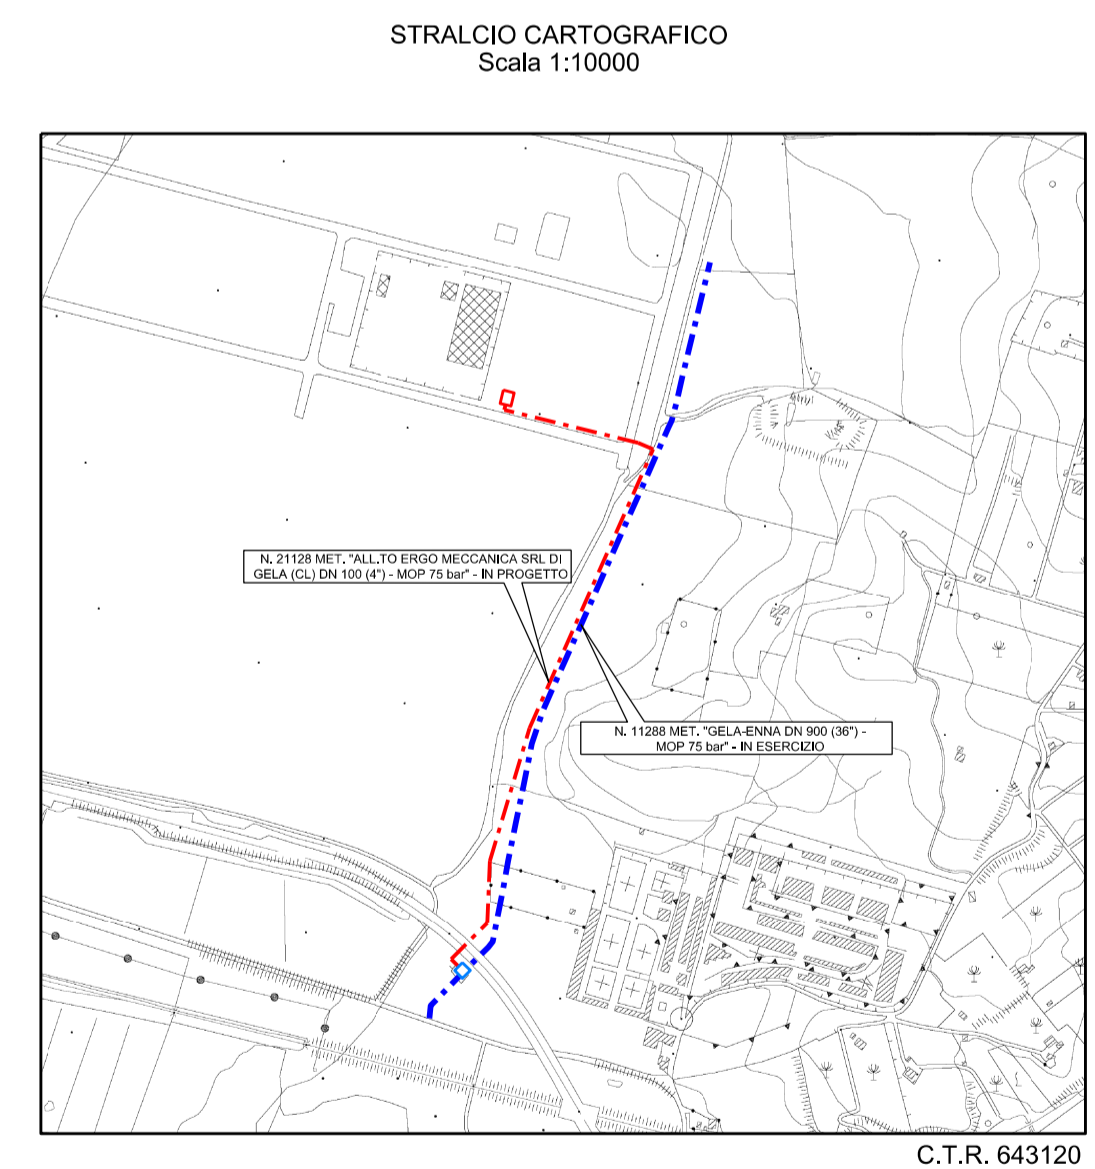

LEGENDA GRAFICA

Metanodotto in esercizio	Segnaletica Snam in progetto
Metanodotto in progetto	Elementi da rimuovere e ricostruire a fine lavori
Tubo di protezione in progetto	Copertura metanodotto
Polifora in progetto e pozzetti	Senso Gas
Tubazione di irrigazione	Pozzetti
Sottoservizio Gas	Segnaletica Snam
Linea elettrica interrata	Albero - Palme - Vegetazione
Acquedotto ed acque bianche	

2	27/05/2024	Emissione per permessi	Lauderi N.	Di Biasi N.	Lo Faro S.
1	27/02/2024	Emissione per commenti bozza (AU)	Leotta M.	Di Biasi N.	Lo Faro S.
0	07/02/2024	Emissione per commenti	Leotta M.	Di Biasi N.	Lo Faro S.
REV	DATA	DESCRIZIONE	ELABORATO/VERIFICATO/APPROVATO		
Proprietario			Disegno		
COMUNE DI GELA (CL) N. 21128 MET. "ALL TO ERGO MECCANICA SRL DI GELA (CL) DN 100 (4") - MOP 75 bar" PLANIMETRIA DI PROGETTO			Revisione 2 Comm. NQR21223/L01 Cod. Inv. 21128 Scale: 1:1000		