AREE SOGGETTE A V.P.E.	
IMPIANTI	
ALLARGAMENTI IN CORRISPONDENZA DI FIUMI/INFRASTRUTTURE ESISTENTI	S1 ... S1
STRADE DI ACCESSO PROVV. ALLE AREE DI PASSAGGIO	
PIAZZOLE	P1 ... P2 P3 P4
AREE IN OCCUPAZIONE TEMPORANEA	A1 ... A2 ... A3
NUMERO DITTE PROPRIETARIE	2 19 17 1 2 18 3 6 4 7 7 8 9 10 10 8 12 12 12 13 14 13 15 15 5 5 16 2 2 2 2 2 2 5

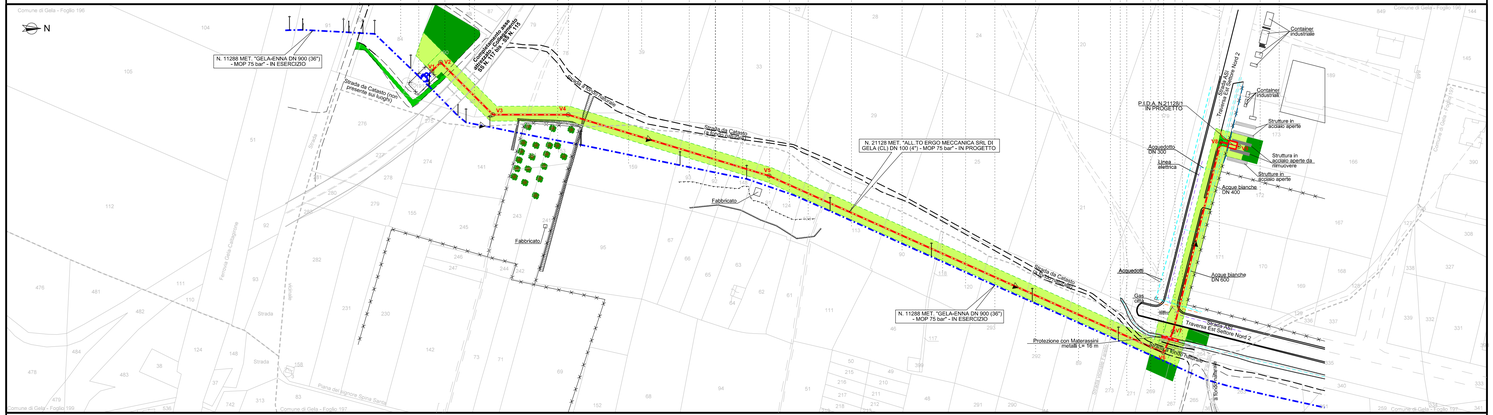
N
N. 11288 MET. "GELA-ENNA DN 900 (36")" - MOP 75 bar" - IN ESERCIZIO
Strada da Catasto (non presente sul luogo)
Comune di Gela - Foglio 196
Comune di Gela - Foglio 199
Comune di Gela - Foglio 197
Comune di Gela - Foglio 194
Comune di Gela - Foglio 144
Fabbricato
Fabbricato
N. 21128 MET. "ALL.TO ERGO MECCANICA SRL DI GELA (CL) DN 100 (4") - MOP 75 bar" - IN PROGETTO
N. 11288 MET. "GELA-ENNA DN 900 (36")" - MOP 75 bar" - IN ESERCIZIO
Protezione con Materassini metalici L= 56 m
Container Industriale
Container Industriale
Container Industriale