




STRALCIO CARTOGRAFICO
Scala 1:10000

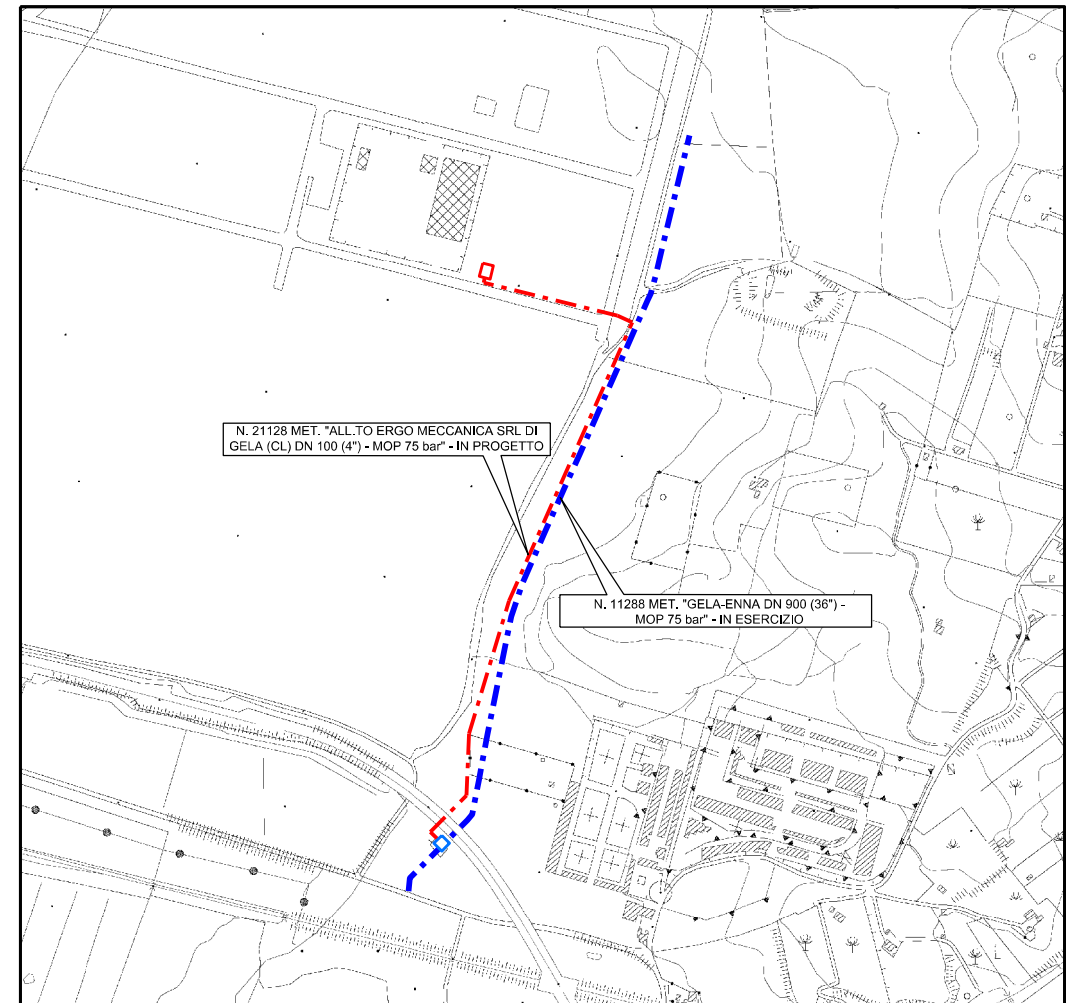

C.T.R. 643120

2	27/05/2024	Emissione per permessi	Laudani N.	Di Blasi N.	Lo Faro S.
1	27/02/2024	Emissione per commenti bozza (AU)	Leotta M.	Di Blasi N.	Lo Faro S.
0	07/02/2024	Emissione per commenti	Leotta M.	Di Blasi N.	Lo Faro S.
REV	DATA	DESCRIZIONE	ELABORATO	VERIFICATO	APPROVATO
Proprietario		  	Disegno		
			DSIC-206020- SCP		
		COMUNE DI GELA (CL)	Revisione 2		
		N. 21128 MET. "ALL.TO ERGO MECCANICA SRL DI GELA (CL) DN 100 (4") - MOP 75 bar"	Comm. NQ/R21223/L01		
			Cod. tec. 9114566 - 21128		
		SCHEMA DI PROGETTO	Scale: 1: varie		

2	27/05/2024	Emissione per permessi	Laudani N.	Di Blasi N.	Lo Faro S.
0	07/02/2024	Emissione per commenti	Leotta M.	Di Blasi N.	Lo Faro S.
INDICE	DATA	REVISIONI	ELABORATO	VERIFICATO	APPROVATO
		Logo Progettista	 Rif.GS: 007-DSIC-C.RG.-23		
			Dis.	DSIC-206020- SCP	
			Comm.	NQ/R21223/L01	

DENOMINAZIONE DELLA LINEA	N. 21128 MET. "ALL.TO ERGO MECCANICA SRL DI GELA (CL) DN 100 (4") - MOP 75 bar"	
COMUNI	GELA	
PROVINCE	CALTANISSETTA	
DIAMETRI E SPESSORI	DN 100 (4") - sp. 5.2 mm.	
ATTRAVERSAMENTI	Completamento asse attrezzato - Collegamento SS N. 117 bis - SS N. 115 Strada da Catasto (non presente sui luoghi) Fossello Strada ASI Traversa Est Settore Nord 2	
DENOMINAZIONE TIPO IMPIANTI	P.ID.I. N. 11288/2	P.I.D.A. N.21128/1
PROGRESSIVE DEGLI IMPIANTI	0+000	0+970
DISTANZE PARZIALI FRA GLI IMPIANTI	970.60 m	

