


DATI TECNICI FUNZIONALI	AREE SOGGETTE A V.P.E.	7
	IMPIANTI	6
	STRADE DI ACCESSO DEFINITIVE	5
	STRADE – PISTE	4
	PIAZZOLE	3
	ALLARGAMENTI	2
	NUMERO DITTE PROPRIETARIE	1

DATI CARATTERISTICI	COMUNE DI SAN GIOVANNI LA PUNTA (CT)PROGETTAZIONE MET. N. 21459 "ALLACCIAMENTO EUROI S.R.L. DI SAN GIOVANNI LA PUNTA DN 100 (4") - DP 12 BAR"											
	DATI CATASTALI											
	DITTA CATASTALE	PROPRIETARI ATTUALI	Comune	Foglio	Particella	Qualità	Cl.	Superficie ha are ca	REDOTTO IMPONIBILE Domin. Agrario	SUPERFICIE DA ASSERVIRE (mq)	SUPERFICIE DA OCCUPARE TEMPORANEAMENTE PER L'ESECUZIONE DEI LAVORI (mq)	
	1	2	3	4	5	6	7	8	9	10	11	12
	1	PETROL COMPANY S.R.L. CON SEDE IN SAN GIOVANNI LA PUNTA (CT)	Via Galileo Galilei, 19, 95037 San Giovanni la Punta CT	SAN GIOVANNI LA PUNTA	9	1038	AGRUMETO	1	0	64	50	353,10 €
		CF: 00212480875 Proprietà 1000/1000										
	2	MAMMINO GIUSEPPE NATO A CATANIA (CT) IL 22/05/1965	Residente a Via Spirito Santo n.51 Aci Sant'Antonio (CT) 95025	SAN GIOVANNI LA PUNTA	9	1039	AGRUMETO	1	0	67	35	€ 368,16
		CF: MMGGPP85E22C351S Proprietà 24/24										
	3	MAMMINO GIUSEPPE NATO A CATANIA (CT) IL 22/05/1965	Residente a Via Spirito Santo n.51 Aci Sant'Antonio (CT) 95025	SAN GIOVANNI LA PUNTA	9	1050	SEMINATIVO	2	0	55	0	14,20 €
		CF: MMGGPP85E22C351S Proprietà per l'area										
	4	MAMMINO GIUSEPPE NATO A CATANIA (CT) IL 22/05/1965	Residente a Via Barriera del Bosco n.10 Sant'Agata Li Battiati (CT) 95030	SAN GIOVANNI LA PUNTA	9	1051	ENTE URBANO	0	0	14	90	71
		CF: 02805680848 Proprietà superficaria rs1-ditta priva di titolo legale reso pubblico										
	5	MAMMINO GIUSEPPE NATO A CATANIA (CT) IL 22/05/1965	Residente a Via Luigi Pirandello n.8 Catania (CT) 95128	SAN GIOVANNI LA PUNTA	9	1055	ENTE URBANO	0	0	19	95	10
		CF: MMMLFB1H51C351W Proprietà 1/4										
	6	MAMMINO MARIA ANGELA NATA A CATANIA (CT) IL 14/04/1963	Residente a Via Vincenzo Giuffrida n.103 Catania (CT) 95128	SAN GIOVANNI LA PUNTA	9	1055	ENTE URBANO	0	0	19	95	10
		CF: MMMLFB1H51C351W Proprietà 1/4										
	7	MAMMINO MARIA ANGELA NATA A CATANIA (CT) IL 14/04/1963	Residente a Via Vincenzo Giuffrida n.103 Catania (CT) 95128	SAN GIOVANNI LA PUNTA	9	1055	ENTE URBANO	0	0	19	95	10
		CF: MMMLFB1H51C351W Proprietà 1/4										

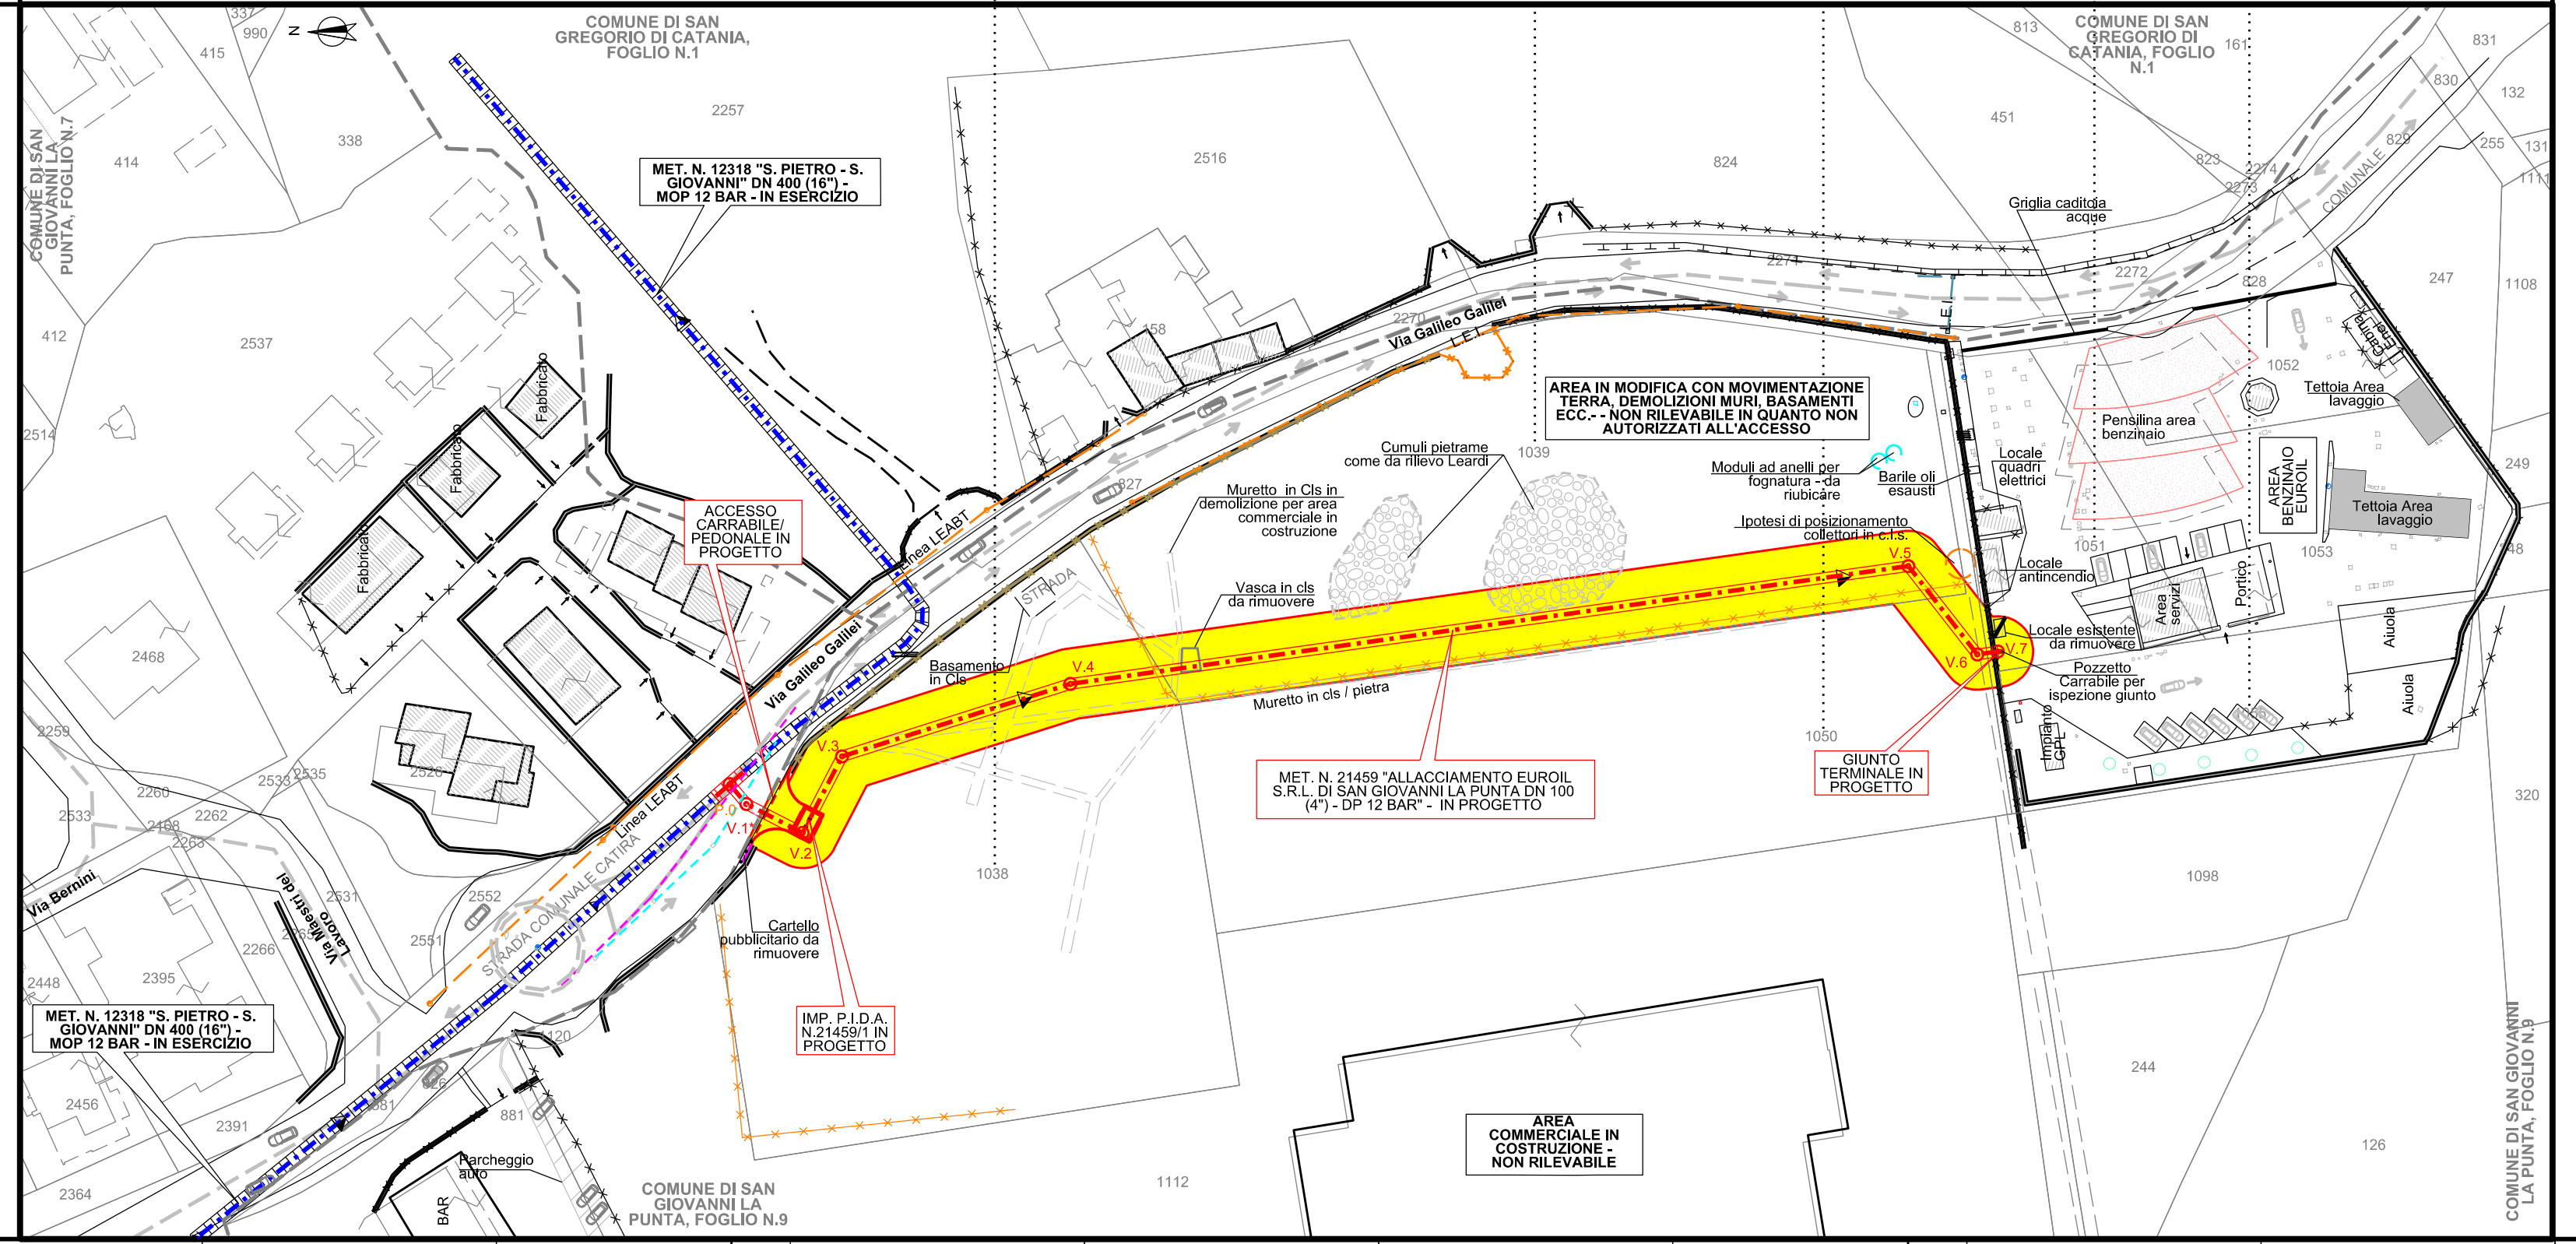

Legenda tematica

Aree VPE: fascia VPE normale (coincidente con fascia di servitù) (6.00) (6.00) metanodotto non in protezione

AREE SOGGETTE A V.P.E. (aree vpe, impianti, strade) 2796.00 mq

Legenda oggetti

Condotta: in progettazione (tracciato di progetto) da riutilizzare (tracciato di progetto) da dismettere - Recuperata da dismettere - AE/ANE in esercizio in progettazione di altre "Opere del Progetto"

Vertici e picchetti Tubazioni accessorie: in progetto da riutilizzare da dismettere in esercizio in progettazione (tracciato di progetto) da riutilizzare (tracciato di progetto) da dismettere in esercizio

Punti di linea: in progetto da riutilizzare (tracciato di progetto) da dismettere (tracciato di progetto) da dismettere in esercizio

Tappi e Setti Trenchless Gallerie e Mini-Microtunnel Protezione condotta: in gunita in cunicolo in altro tipo di protezione in tubo di protezione

Depositi Piazzole Giunti Dielettrici Caposaldi Cippi di riferimento Aree Impiantistiche: in progetto e da riutilizzare da dismettere in esercizio

Sfiati Cartelli segnalatori: di linea indicatori vigilanza aerea Fogli catastali Particelle catastali Regioni Province Comuni

Limiti amministrativi: di linea indicatori vigilanza aerea Fogli catastali Particelle catastali Regioni Province Comuni

Dreni Scarichi dreni Pozzi drenanti Stabilizzazioni superficiali - Opere di contenimento - Regimazioni idrauliche Ripristini vegetazionali inerbimenti piantagioni cassetta a piantana cassetta di controllo armadio di controllo armadio PPC

Contentori PE Anodi Dispersioni Orizzontali Dispersioni Verticali Altre reti di terzi cavi interrati condotta interrata linee aeree linee ferrate

Elettrodi Pali: in legno tralicci in ferro in cemento armato

Integrazioni Planimetriche: (in progettazione - esistente) cippo di confine Puntuale Generico Areale Fabricato Areale Generico esistente Areale Generico in progettazione corso d'acqua ferroviaria muro/recinzione scarpata strada teleferica

Documenti di Dettaglio Sezioni di Dettaglio Limite Tavole di Stampa Strade: accesso impianti pista provvisoria adeguamento strada esistente

Etichette con relativo riporto: Rilevata Progettata

Profondità: A, B, C

Il presente disegno e' di proprieta' aziendale - La Societa' tutelera' i propri diritti a termine di legge.

FASE EMISSIONE

Emissione per permessi A.U.

Per i calcoli sono state considerate le lunghezze di progetto

DESEGNI DI RIFERIMENTO

N.

STRALCIO CARTOGRAFICO

Scala 1:10000

C.T.R. 634020

4	28/08/2025	Emissione per permessi A.U.	Laudani N.	Di Blasi N.	Lo Faro S.
3	18/07/2025	Rev. a seguito di commenti Snam del 18/07/2025	Laudani N.	Di Blasi N.	Lo Faro S.
2	14/07/2025	Rev. a seguito sopralluogo Snam-Utente del 10/07/2025	Laudani N.	Di Blasi N.	Lo Faro S.
1	04/07/2025	Emissione per commenti a seguito di commenti SRG del 04/07/2025	Laudani N.	Di Blasi N.	Lo Faro S.
0	14/05/2025	Emissione bozza AU	Costa I.	Di Blasi N.	Lo Faro S.

REV	DATA	DESCRIZIONE	ELABORATO	VERIFICATO	APPROVATO
Proprietario					
Progettista					
Disegno					
DSIC-224569-007					

COMUNE DI SAN GIOVANNI LA PUNTA (CT)	Revisione	4
PROGETTAZIONE MET. N. 21459 "ALLACCIAMENTO EUROI S.R.L. DI SAN GIOVANNI LA PUNTA DN 100 (4") - DP 12 BAR"	Comm.	NQ/R22173/L01
PLANIMETRIA V.P.E.	Cod. tec.	
	Scale:	1: 1000