


STRALCIO CARTOGRAFICO 1:10000

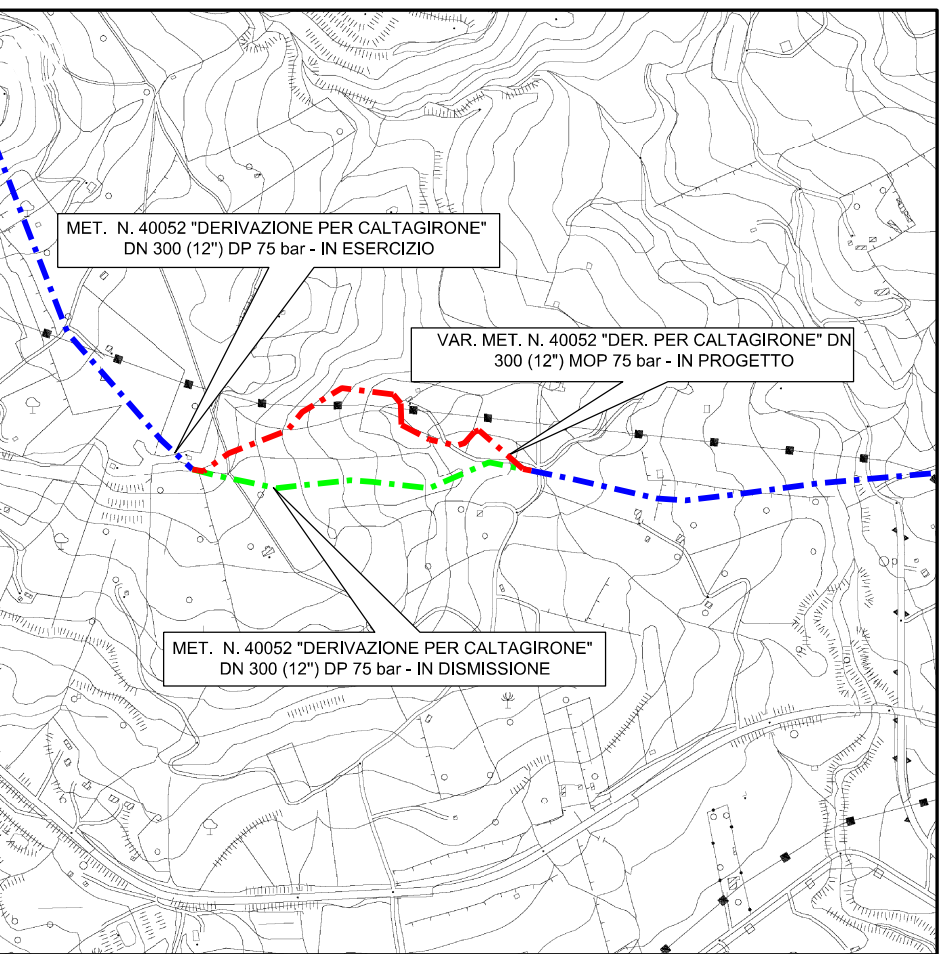

3	15/09/2025	Emissione per permessi	Laudani N.	Di Biasi N.	Lo Faro S.
2	17/06/2025	Emissione per commenti	Cattaneo G.	Di Biasi N.	Lo Faro S.
1	24/02/2025	Revisione a seguito di riunione ENAM	Cattaneo G.	Di Biasi N.	Lo Faro S.
0	17/02/2025	Emissione per commenti - Studio di fattibilità	Laudani N.	Di Biasi N.	Lo Faro S.

REV	DATA	DESCRIZIONE	ELABORATO	VERIFICATO	APPROVATO
0	17/02/2025	Progetto	Lo Faro S.	Lo Faro S.	Lo Faro S.

COMUNE DI CALTAGIRONE (CT)

VAR. MET. N. 40052 "DERIVAZIONE PER CALTAGIRONE" DN 300 (12") DP 75 bar


Revisione 3

Comm. VR/22151/015

Cod. sec.


Scale: 1:200

SEZIONE A-A'

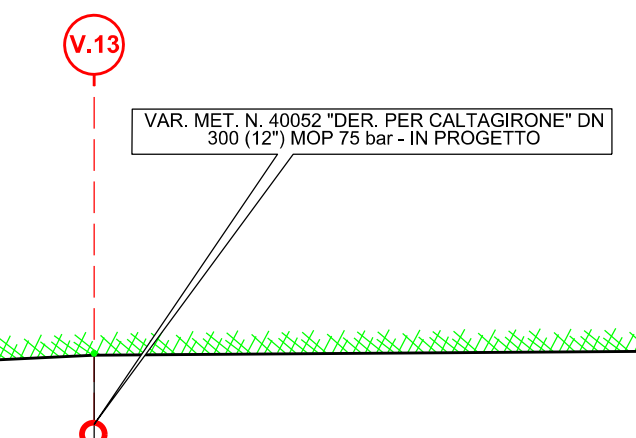


N. Pichetti	1	2
Distance parziali Terreno	15.60	18.25
Progressive Terreno	0.00	33.85
Quote Terreno	247.42	248.5
Copertura Metanodotto	1.68	

SEZIONE B-B'

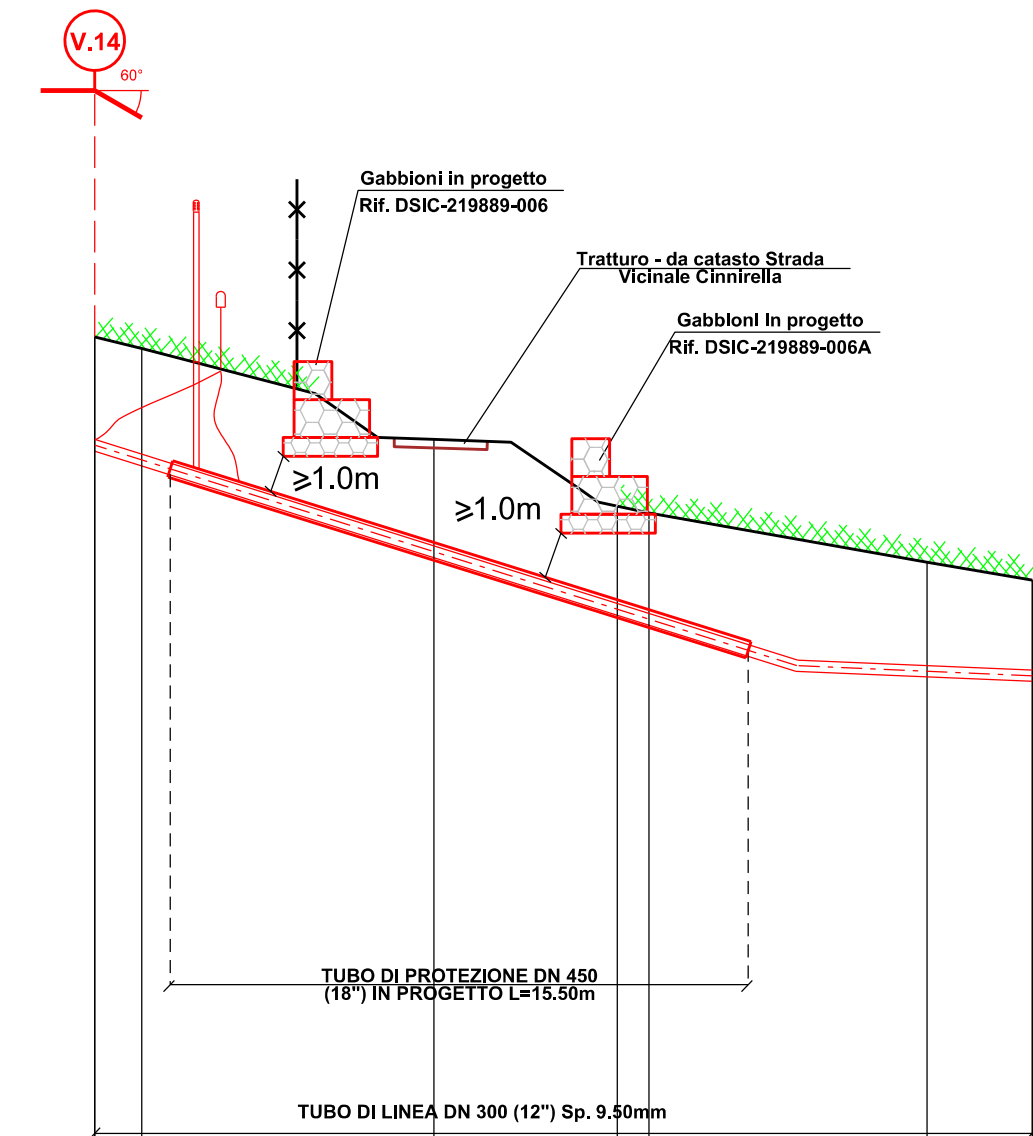


N. Pichetti	1	2	3	4	5	6	7
Distance parziali Terreno	1.25	7.73	4.45	2.4	7.36	2.78	
Progressive Terreno	0.00	1.25	8.98	13.43	14.67	22.03	24.81
Quote Terreno	262.85	262.53	262.5	262.5	262.5	262.5	262.5
Copertura Metanodotto	2.69	2.69					2.49

SEZIONE C-C'

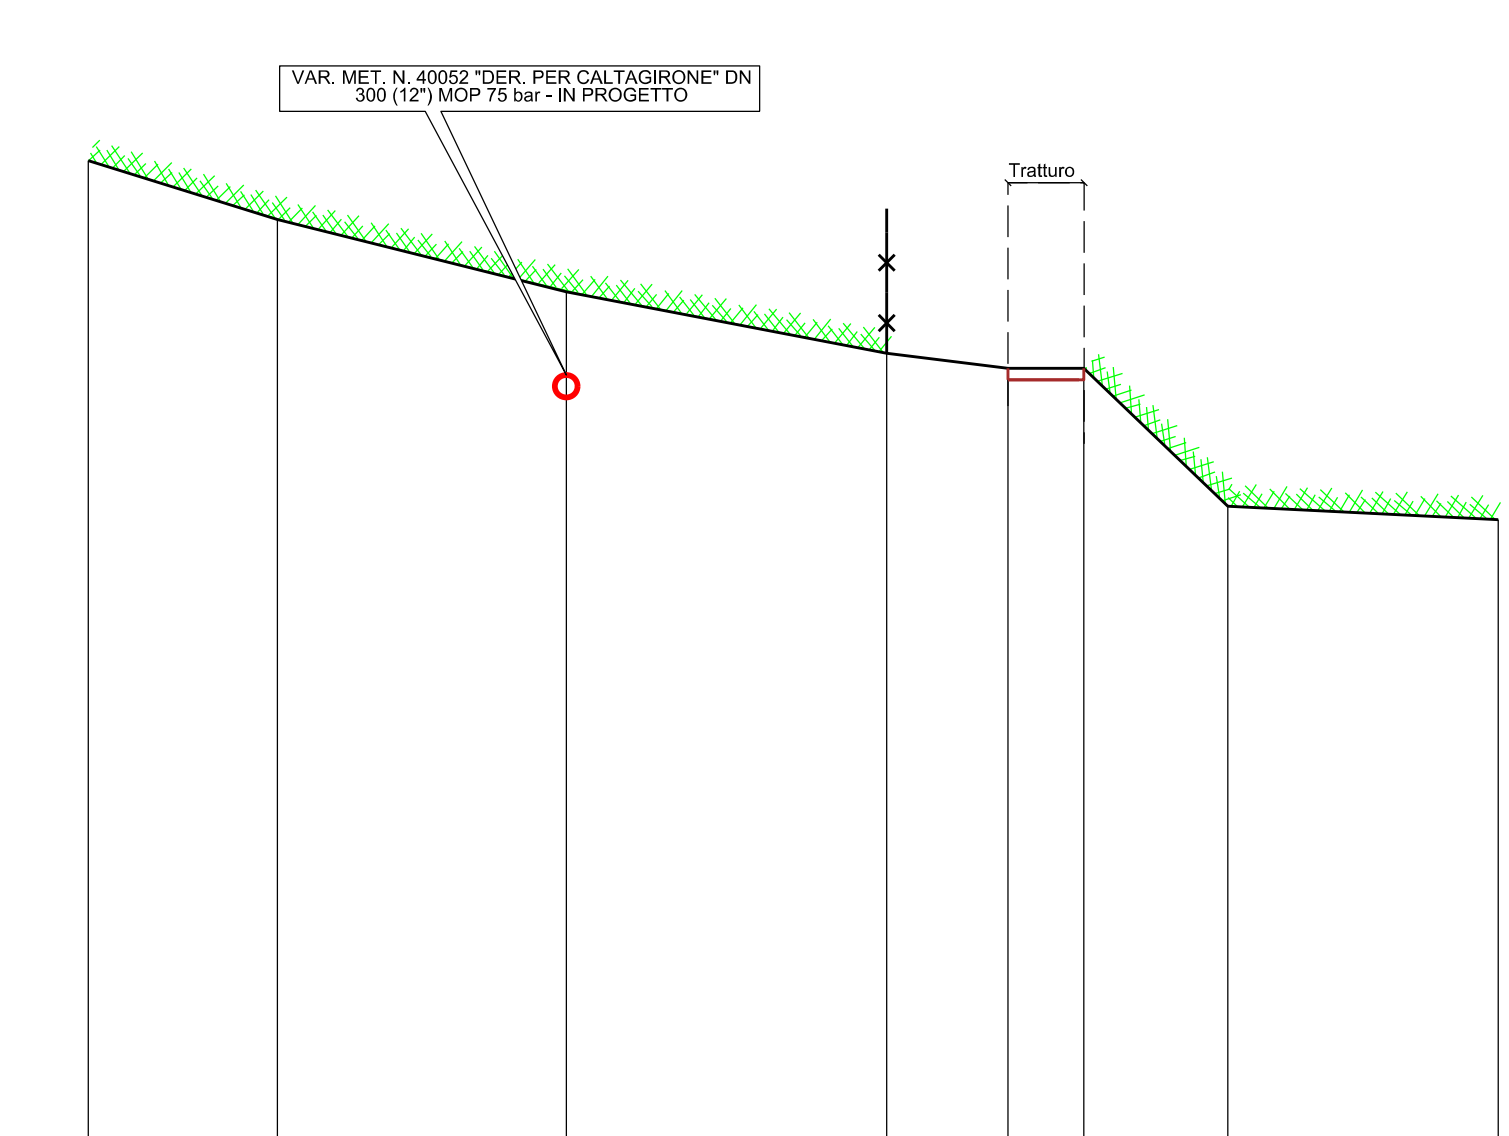


N. Pichetti	1	2	3	4	5	6	7	8
Distance parziali Terreno	5.00	8.60	7.50	3.20	2.00	3.80	7.15	
Progressive Terreno	0.00	5.00	13.60	17.10	19.10	22.90	30.05	37.25
Quote Terreno	267.25	266.9	264.05	262.45	262.45	262.45	262.45	262.45
Copertura Metanodotto		2.29						

SEZIONE D-D'

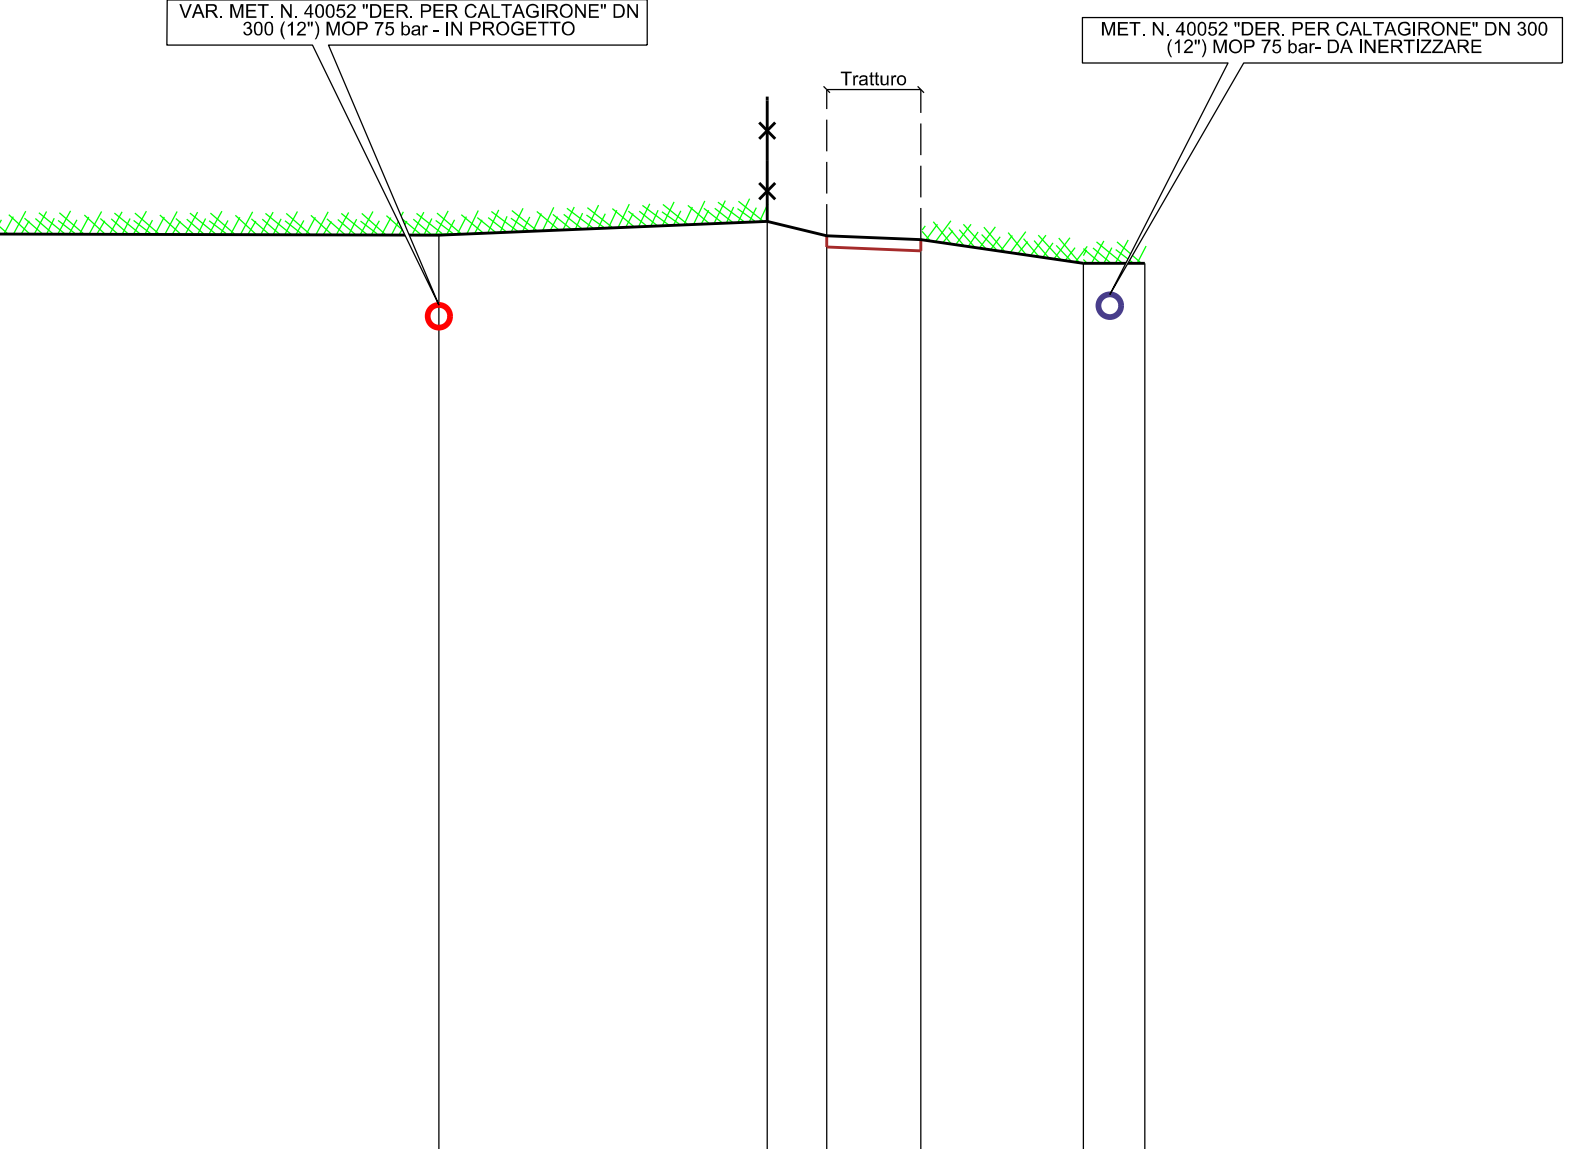


N. Pichetti	1	2	3	4	5	6	7
Distance parziali Terreno	13.50	8.70	1.60	2.50	4.30	1.60	
Progressive Terreno	0.00	13.50	22.20	23.80	28.10	29.70	31.30
Quote Terreno	271.25	271.25	271.25	271.25	271.25	271.25	271.25
Copertura Metanodotto		1.68					

SEZIONE E-E'

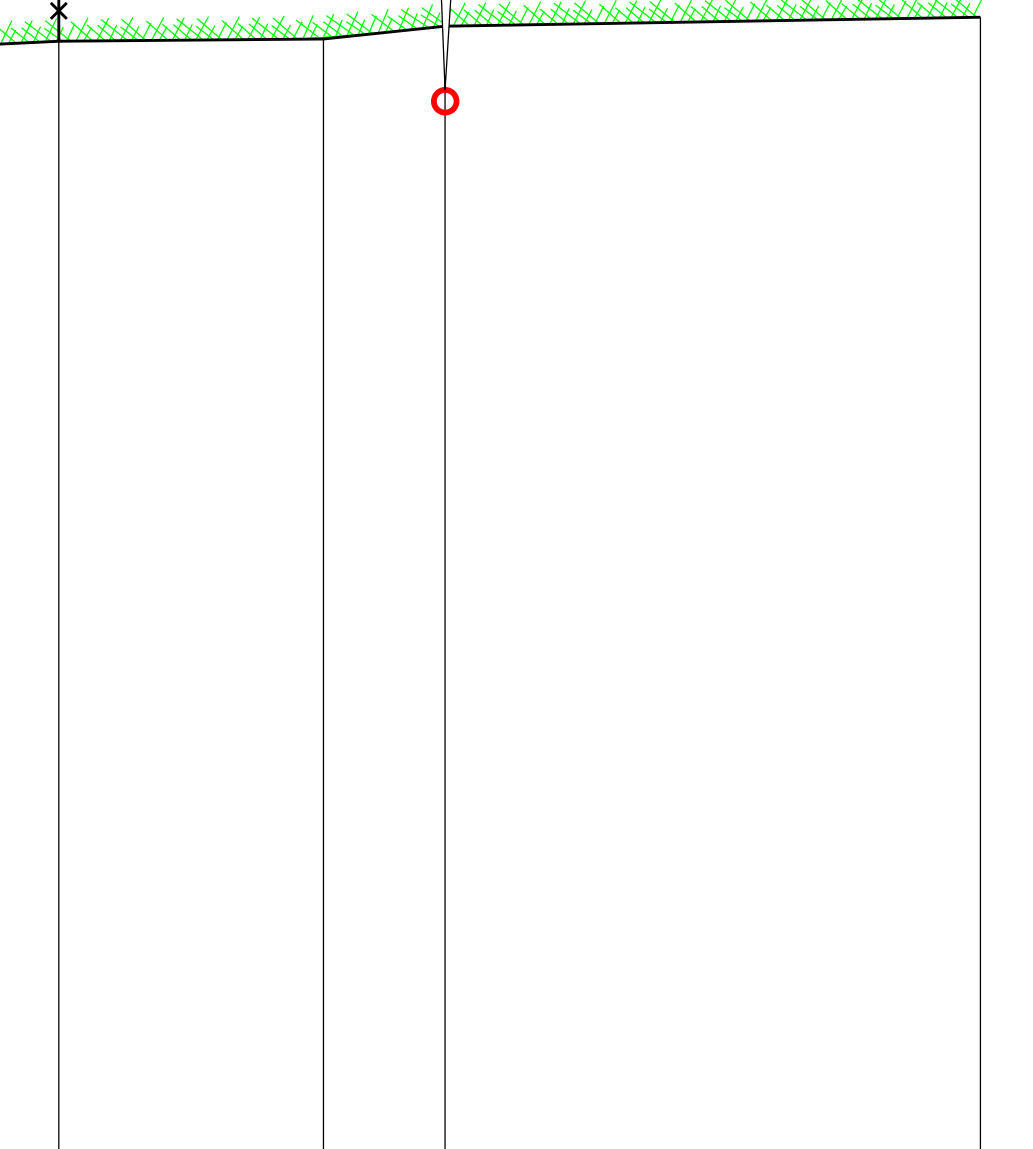


N. Pichetti	1	2	3	4	5
Distance parziali Terreno	1.95	7.00	3.20	14.15	
Progressive Terreno	0.00	1.95	8.95	12.15	26.30
Quote Terreno	276.25	276.35	276.6	276.6	276.6
Copertura Metanodotto			1.68		

SEZIONE F-F'

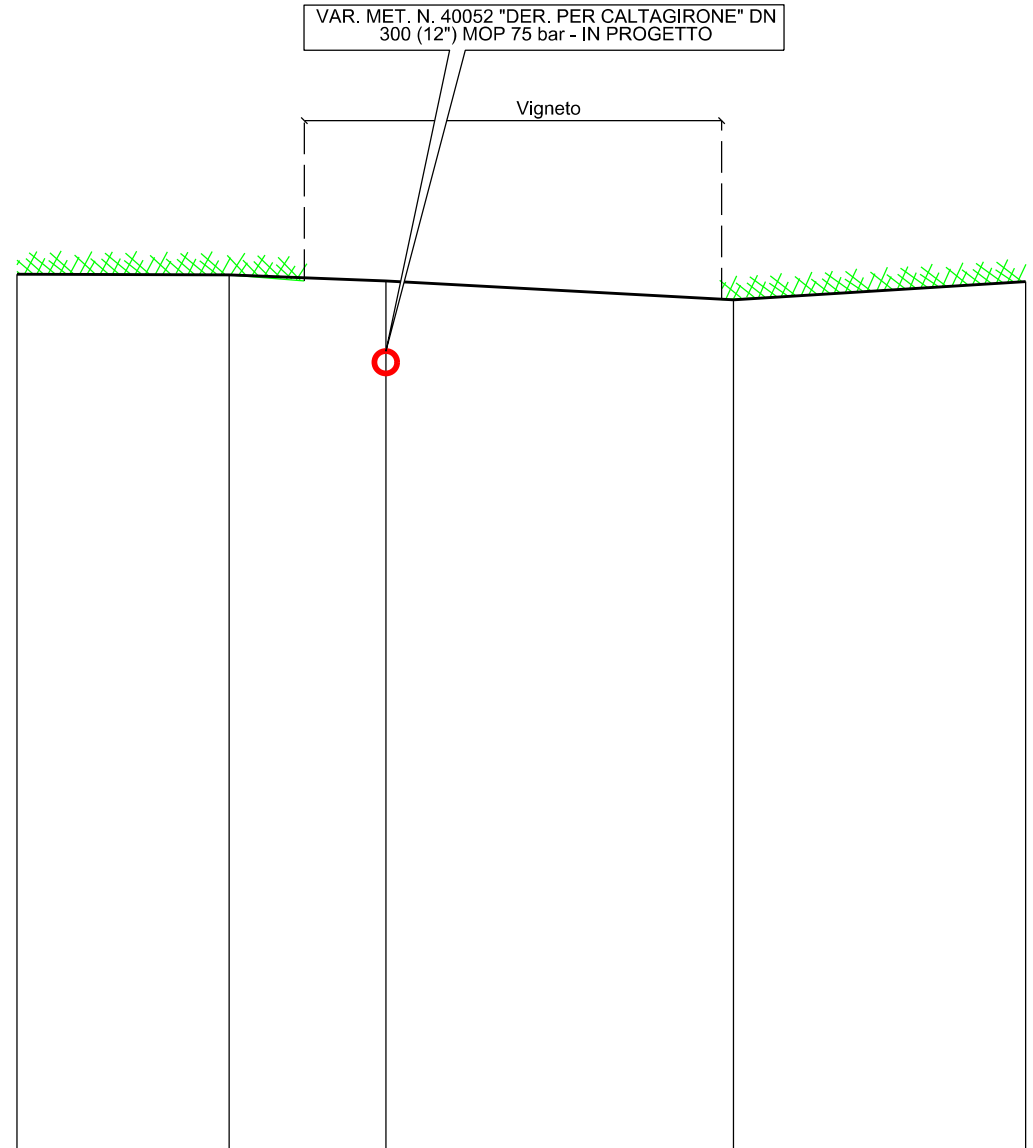


N. Pichetti	1	2	3	4	5
Distance parziali Terreno	5.60	4.15	9.20	7.75	
Progressive Terreno	0.00	5.60	9.75	17.45	25.20
Quote Terreno	276.35	276.35	276.35	276.35	276.35
Copertura Metanodotto			1.68		

SEZIONE G-G'

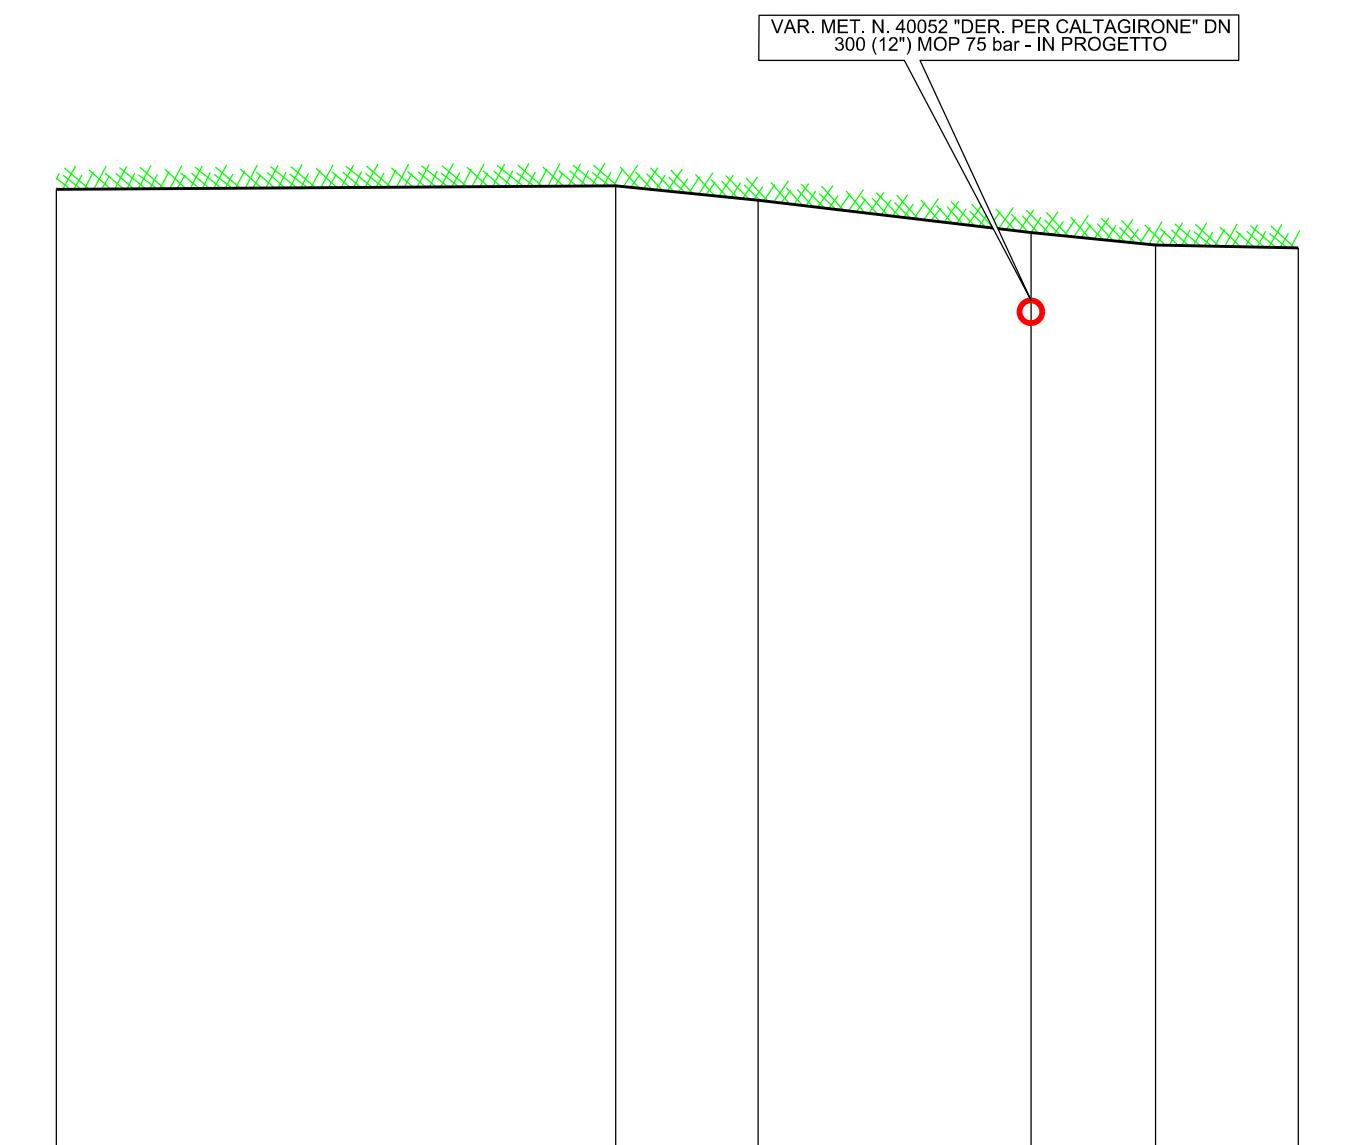

N. Pichetti	1	2	3	4	5	6
Distance parziali Terreno	14.80	3.75	7.20	3.30	3.80	
Progressive Terreno	0.00	14.80	18.55	22.75	26.05	30.85
Quote Terreno	276.3	276.3	276.3	276.3	276.3	276.3
Copertura Metanodotto				1.68		

SEZIONE H-H'

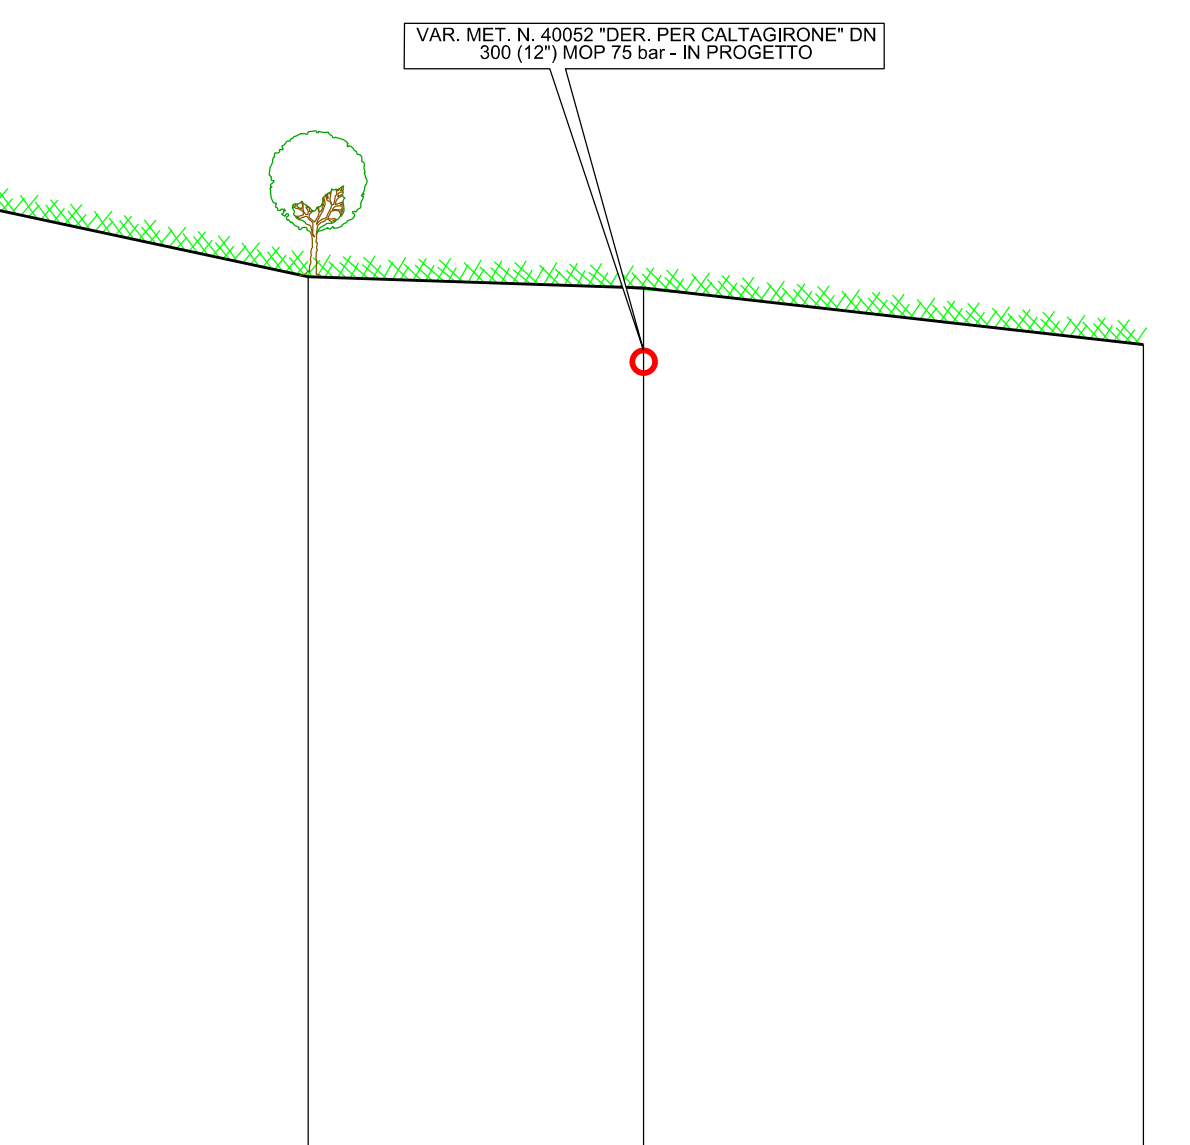

N. Pichetti	1	2	3	4
Distance parziali Terreno	9.35	8.85	13.25	
Progressive Terreno	0.00	9.35	18.20	31.45
Quote Terreno	262.5	262.5	262.5	262.5
Copertura Metanodotto			1.68	