

|                                               |    |
|-----------------------------------------------|----|
| INTERFERENZE STRADALI, FERROVIARIE E FLUVIALI | 11 |
| PROFONDITA' DI INTERRAMENTO                   | 10 |
| PROGRESSIVA (km)                              | 9  |
| INTERFERENZE VARIE                            | 8  |
| PUNTI DI MISURA - GIUNTI DIELETTICI           | 7  |
| SFIATI                                        | 6  |
| OPERE DI PROTEZIONE MECCANICA                 | 5  |
| PEZZI SPECIALI IN LINEA                       | 4  |
| TUBAZIONE                                     | 3  |
| FUNZIONI DEL "PUNTO"                          | 2  |
| PARTICOLARI E DISEGNI TECNICI                 | 1  |

## DATI DI COSTRUZIONE

PRESSIONE DI PROGETTO      75      bar

PRESSIONE MASSIMA DI ESERCIZIO 75 bar

GRADO DI UTILIZZAZIONE DICHIARATO  $f = 0,57$


REALIZZATO IN CONFORMITA' AL D.M. 17/04/2008

## DATI GENERALI

DN 300 (UNIEN) SP 9.50mm L=643.63 m

LUNGHEZZA TOTALE 650.80 m

FASE EMISSIONE Per Permessi - A.U.

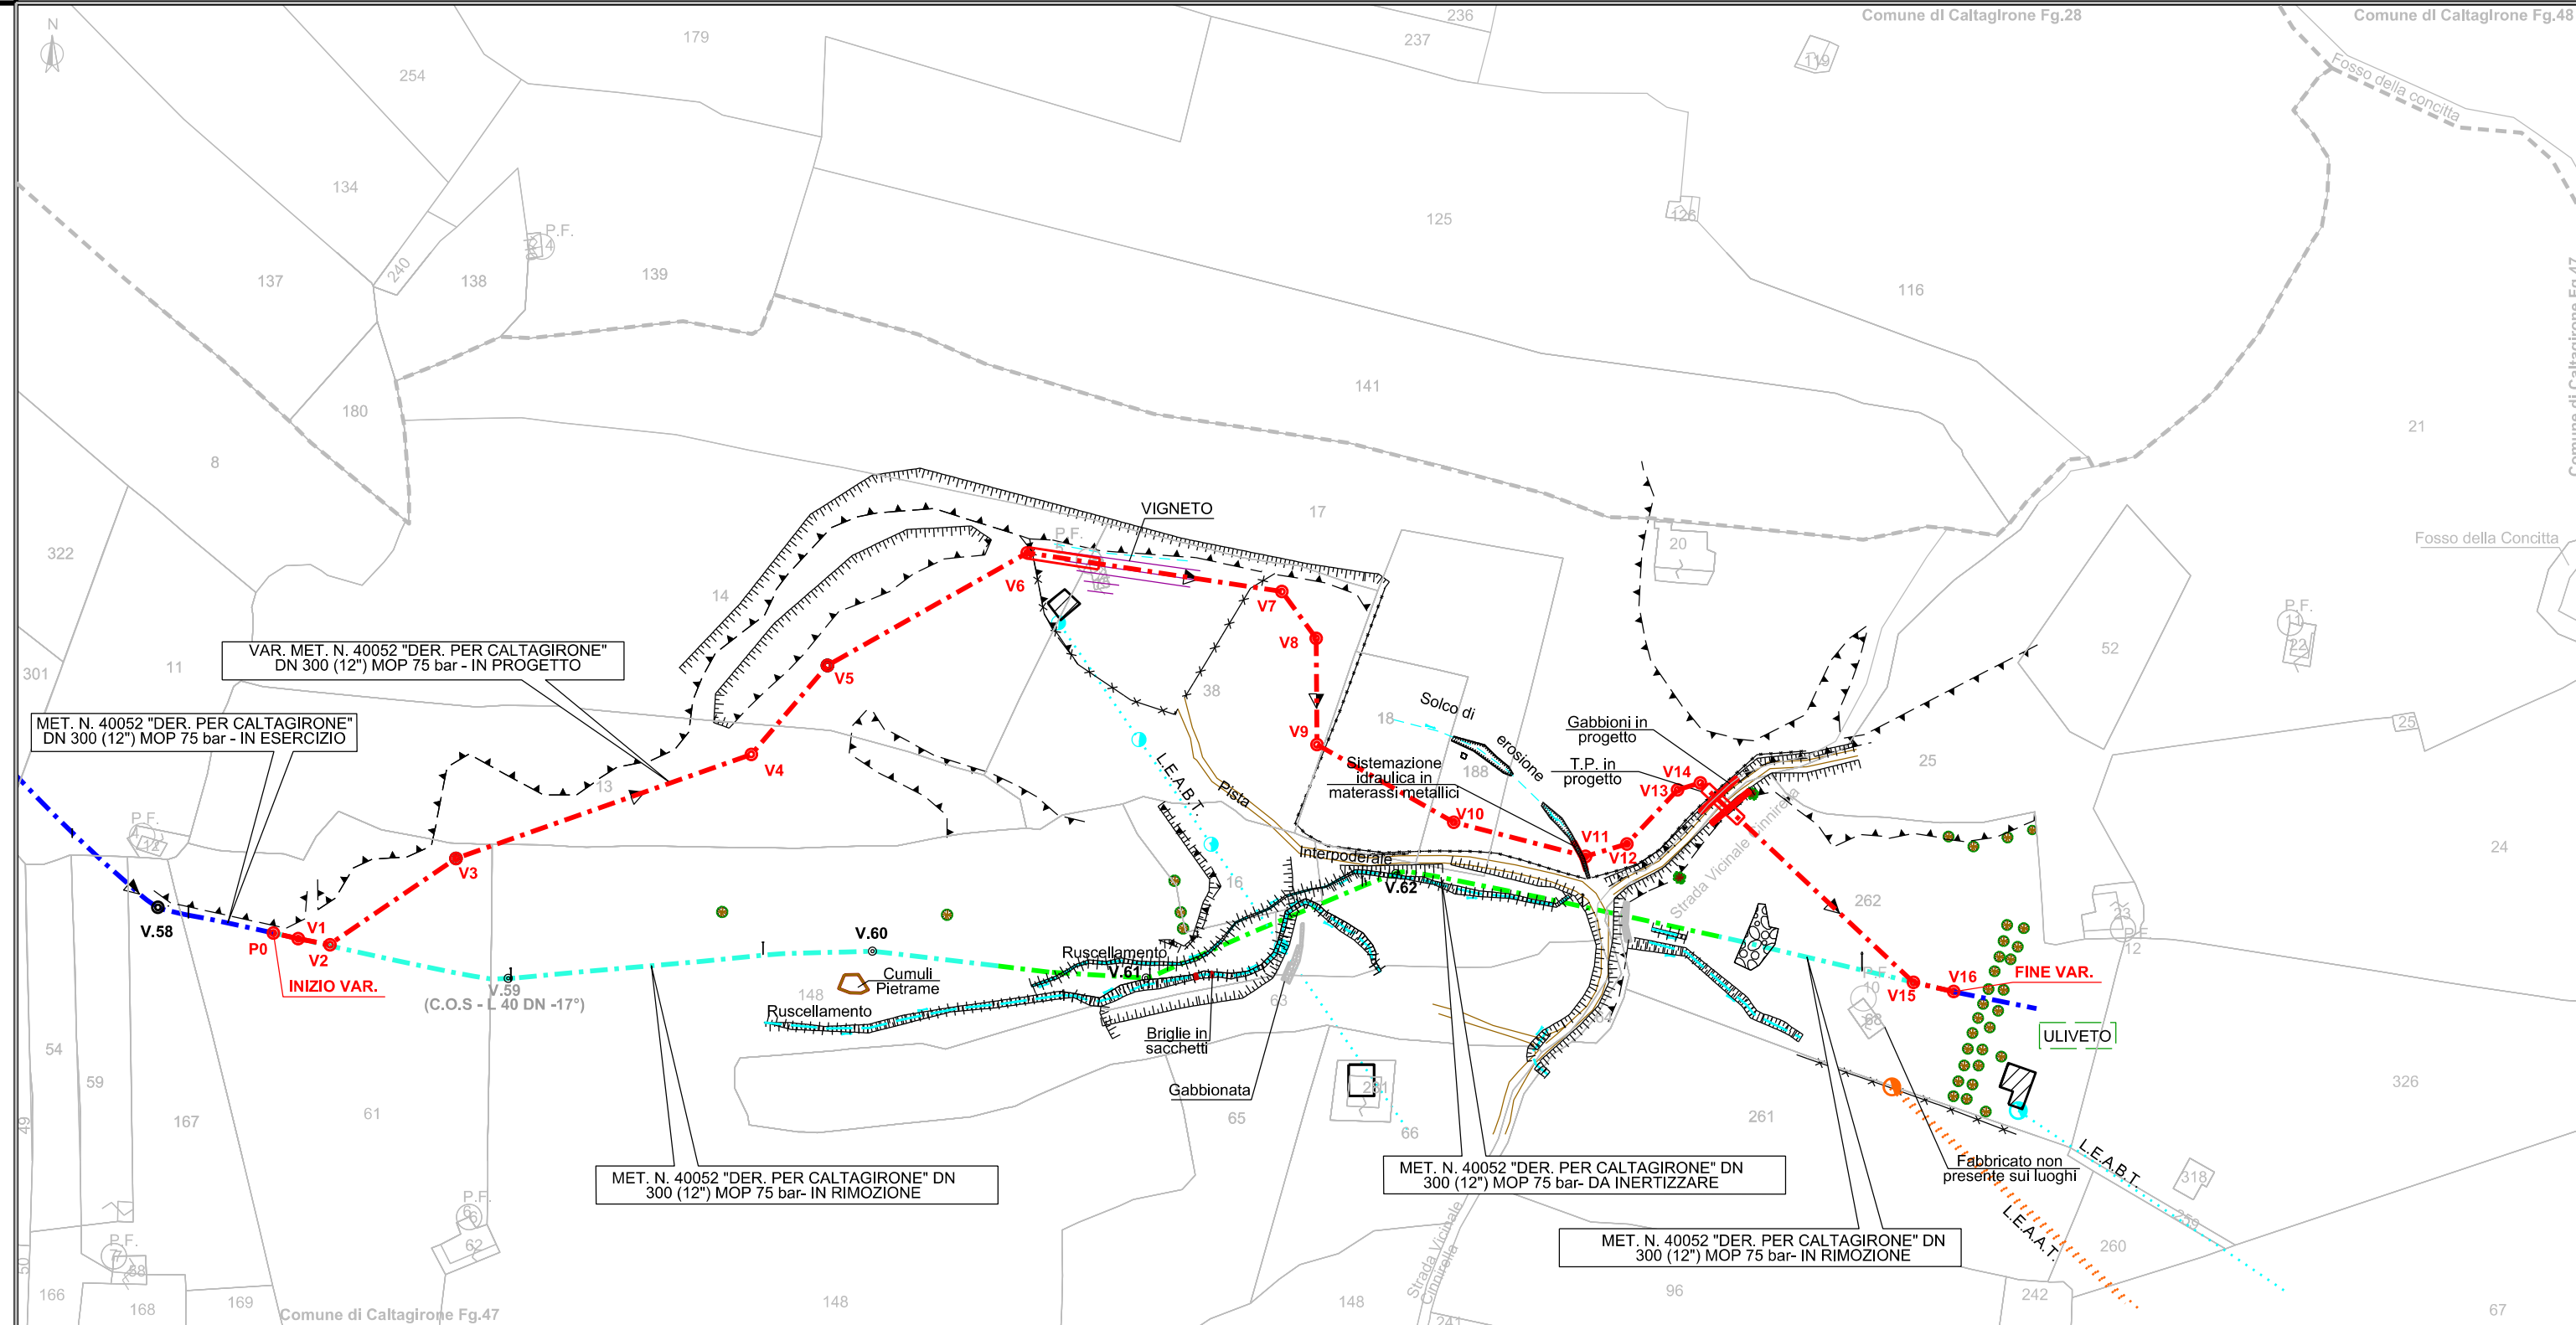

## TABELLA ANNOTAZIONI

|       |   |                            |
|-------|---|----------------------------|
| TP001 | <p>Tubo di Acciaio DN 300 Sp. 9,50 mm Grado L360 MB secondo UNI/EN<br/>secondo tab. A.01.01.03</p>                                   | L=643,63 m                 |
| PS01  | <p>Curva di Acciaio 3DN DN 300 - 45° Grado L360 MB secondo UNI/EN<br/>secondo tab. A.01.20.01.01<br/>rivestimento in polietilene</p> | n.2 Sviluppo totale 1,43 m |
| PS02  | <p>Curva di Acciaio 3DN DN 300 - 15° Grado L360 MB secondo UNI/EN<br/>secondo tab. A.01.20.01.01<br/>rivestimento in polietilene</p> | n.4 Sviluppo totale 0,956m |
| PS03  | <p>Curva di Acciaio 3DN DN 300 - 30° Grado L360 MB secondo UNI/EN<br/>secondo tab. A.01.20.01.01<br/>rivestimento in polietilene</p> | n.6 Sviluppo totale 2,868m |
| PS04  | <p>Curva di Acciaio 3DN DN 300 - 60° Grado L360 MB secondo UNI/EN<br/>secondo tab. A.01.20.01.01<br/>rivestimento in polietilene</p> | n.2 Sviluppo totale 1,914m |
| TP001 | <p>Tubi di protezione DN 450 per gasdotti DN 300 sp. 9,50 mm<br/>secondo tab. A.01.01.13</p>                                         | Sviluppo totale 38,50 m    |


Legenda oggetti in fincatura

|   |                                                                                                 |
|---|-------------------------------------------------------------------------------------------------|
|   | Punto di intercettazione di linea (PIL)                                                         |
|   | Punto di intercettazione di derivazione importante (PIDI)                                       |
|   | Punto di intercettazione di derivazione importante con discaggio di allacciamento (PIDI/D)      |
|   | Punto di intercettazione di derivazione con stacco da PIL (PIDS)                                |
|   | Punto di intercettazione di derivazione con stacco da PIL e doppia alimentazione (PIDS/A)       |
|   | Punto di intercettazione di derivazione semplice con stacco da linea (PIDS/C)                   |
|   | Punto di intercettazione di derivazione con stacco da PIL con discaggio di allacciamento (PIDA) |
|   | Punto di Intercettazione con discaggio di allacciamento (PIDA/C)                                |
|   | Punto predisposto per il discaggio di allacciamento (PPDA)                                      |
|   | Stazione predisposta al lancio alla ricezione del PIL (PLGR e PLRP/D)                           |
|   | Punto di scarico isolato (PSIL)                                                                 |
|   | Punto di spurgo (PSPU)                                                                          |
|   | Punto di segnalazione PIGS (PSP)                                                                |
|   | Punto di sezionamento elettrico (Giunto dielettrico)                                            |
|   | Punto di intercettazione e Stacco By-Pass (PISB)                                                |
|   | Impianto di linea                                                                               |
| <b>SIMBOLIA IN FINECATTURA DELLE INTERFERENZE</b>   |                                                                                                 |
|   | Strada                                                                                          |
|   | Ponte sospeso                                                                                   |
|   | Subalveo                                                                                        |
|   | Tubo armato                                                                                     |
|   | Tubo armato Struttura Rigida                                                                    |
|   | Travata in C.L.S.                                                                               |
|   | Travata metallica                                                                               |
|   | Tubo libero ad arco                                                                             |
|   | Azzamento                                                                                       |
|   | Inglobiato in ponte                                                                             |
|   | Tubo libero con pile                                                                            |
|   | Tubo libero senza pile                                                                          |
|   | Percorrenza in alveo                                                                            |
|   | Posato sul fondo                                                                                |
|   | Funivia                                                                                         |
|   | Ferrovia                                                                                        |
|   | Vario                                                                                           |
| <b>Interferenze Varie</b>   |                                                                                                 |
|   | <b>Condotta SRG in sovrapposizione</b>                                                          |
|   | <b>Condotta SRG in sottoposizione</b>                                                           |
| <p>Il primo identificativo indica il tipo di servizio a cui appartengono i soggetti valuti:</p> <p>A = ACQUEDOTTO F = FOGNATURA T = CANI PER TELEFONIA</p> <p>I = CONDOTTE TRASPORTI "PERMANENTI" O ALTRI FLUIDI</p> <p>C = CANI PER ENERGIA ELETTRICA nessuna carattere = NON DETERMINATO</p> <p>Il secondo vale "P" ed è presente solo se il servizio è dotato di protezione meccanica</p> <p>Il terzo vale "D" ed è presente solo se il servizio è/o la protezione sono dotati di eventuali "funerelle" di tipo</p> |                                                                                                 |
| <p>di - DESTINATA CONDOTTI/SERVIZIO ESPRESSA IN CM</p>   |                                                                                                 |

### Legenda oggetti

|                                                                                      |   |  |
|--------------------------------------------------------------------------------------|---|--|
| <b>Condotta:</b>                                                                     | in progettazione (tracciato di progetto)<br>da riutilizzare (tracciato di progetto)<br>da smettere - Recuperata<br>da smettere - AE/ANE<br>in esercizio<br>in progettazione di altre "Opere del Progetto"       |  |
| <b>Vertici e picchetti</b>                                                           |   |  |
| <b>Tubazioni accessorie:</b>                                                         | in progetto<br>da riutilizzare<br>da smettere<br>in esercizio   |  |
| <b>Punti di linea:</b>                                                               | in progettazione (tracciato di progetto)<br>da riutilizzare (tracciato di progetto)<br>da smettere<br>in esercizio                                                                                              |  |
| <b>Tappi e Setti</b>                                                                 |   |  |
| <b>Trenchless</b>                                                                    |   |  |
| <b>Gallerie e Mini-Microtunnel</b>                                                   |   |  |
| <b>Protezione condotta:</b>                                                          | in gunita<br>in cunicolo<br>in altro tipo di protezione<br>in tubo di protezione   |  |
| <b>Depositi</b>                                                                      |   |  |
| <b>Piazzole</b>                                                                      |   |  |
| <b>Ciuntri Dielettrici</b>                                                           |   |  |
| <b>Caposaldi</b>                                                                     |   |  |
| <b>Cippi di riferimento</b>                                                          |   |  |
| <b>Aree Impiantistiche:</b>                                                          | in progetto e da riutilizzare<br>da smettere<br>in esercizio   |  |
| <b>Sfitti</b>                                                                        |   |  |
| <b>Cartelli segnalatori:</b>                                                         | di linea<br>indicatori<br>vigilanza aerea   |  |
| <b>Limiti amministrativi:</b>                                                        | Fogli catastali<br>Particelle catastali<br>Regioni<br>Province<br>Comuni   |  |
| <b>Dreni</b>                                                                         |   |  |
| <b>Scarichi dreni</b>                                                                |   |  |
| <b>Pozzi drenanti</b>                                                                |   |  |
| <b>Stabilizzazioni superficiali - Opere di contenimento - Regimazioni idrauliche</b> |   |  |
| <b>Ripristini vegetazionali</b>                                                      | inerbimenti<br>piantagioni   |  |
| <b>Contentitori PE</b>                                                               | cassetta a piantana<br>cassetta di controllo<br>armadio di controllo<br>armadio PPC   |  |
| <b>Anodi</b>                                                                         |   |  |
| <b>Dispensori Orizzontali</b>                                                        |   |  |
| <b>Dispensori Verticali</b>                                                          |   |  |
| <b>Altre reti di terzi</b>                                                           | cavi Internati<br>condotta interrata<br>linee aeree<br>linee ferrate   |  |
| <b>Elettrodi</b>                                                                     |   |  |
| <b>Pali:</b>                                                                         | in legno<br>tralici<br>in ferro<br>in cemento armato   |  |
| <b>Integrazioni Planimetriche:<br/>(in progettazione - esistente)</b>                | cippo di confine<br>Puntuale Generico<br>Areale Fabriciato<br>Areale Generico esistente<br>Areale Generico in progettazione<br>corso d'acqua<br>ferroviana<br>muro/recinzione<br>scarpa<br>strada<br>teleferica |  |
| <b>Documenti di Dettaglio</b>                                                        |   |  |
| <b>Sezioni di Dettaglio</b>                                                          |   |  |
| <b>Limite Tavolette di Stampa</b>                                                    |   |  |
| <b>Strade:</b>                                                                       | accesso impianti<br>pista provvisoria<br>adeguamento strada esistente   |  |
| <b>Etichette con relativo riporto:</b>                                               |   |  |
| <b>Profondità:</b>                                                                   | Rilevata<br>Progettata   |  |

STRALCIO CARTOGRAFICO 1:10000

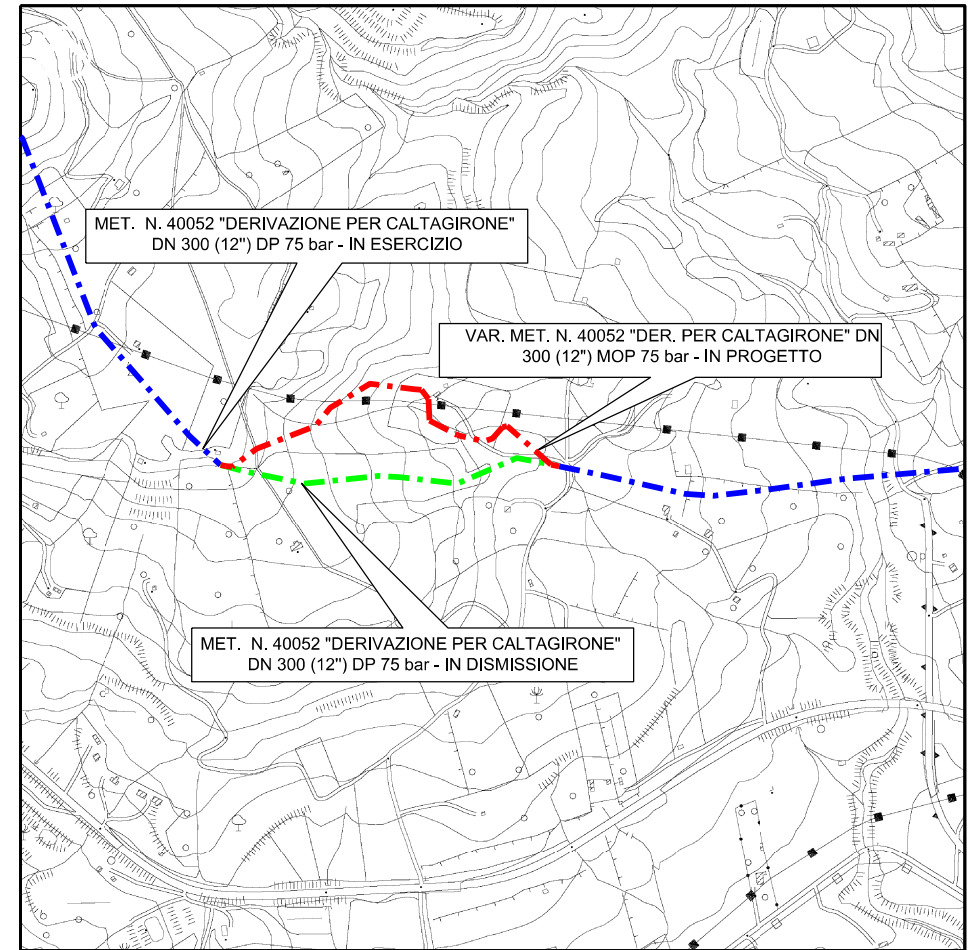

C.T.R. 639110

|   |            |                                                |                                    |              |            |
|---|------------|------------------------------------------------|------------------------------------|--------------|------------|
| 3   | 16/09/2025 | Emissione per permessi                         | Laudari N.                         | Di Blasi N.  | Lo Faro S. |
| 2   | 17/06/2025 | Emissione per commenti                         | Cittadino G.                       | Di Blasi N.  | Lo Faro S. |
| 1   | 24/02/2025 | Revisione a seguito di riunione SNAM           | Cardile G.                         | Di Blasi N.  | Lo Faro S. |
| 0   | 17/02/2025 | Emissione per commenti - Studio di fattibilità | Laudari N.                         | Di Blasi N.  | Lo Faro S. |
| REV   | DATA       | DESCRIZIONE                                    | ELABORATO                          | VERIFICATO   | APPROVATO  |
| Proprietario<br>  <br>RF GS-389-DSIC-C.RG-24 |            |                                                | Disegno<br><b>DSIC-219889-008A</b> |              |            |
| COMUNE DI CALTAGIRONE (CT)<br><br>VAR. MET. N. 40052 "DERIVAZIONE PER CALTAGIRONE"<br>DN 300 (12") DP 75 bar   |            |                                                | Revisione                          | 3            |            |
|   |            |                                                | Comm.                              | VR/22151/015 |            |
|   |            |                                                | Cod. tec.                          |              |            |
| PLANIMETRIA CATASTALE   |            |                                                | Scale :                            | 1:2000       |            |