


PLANIMETRIA DI POGETTO SU STRALCIO CATASTALE
Scala 1:2000

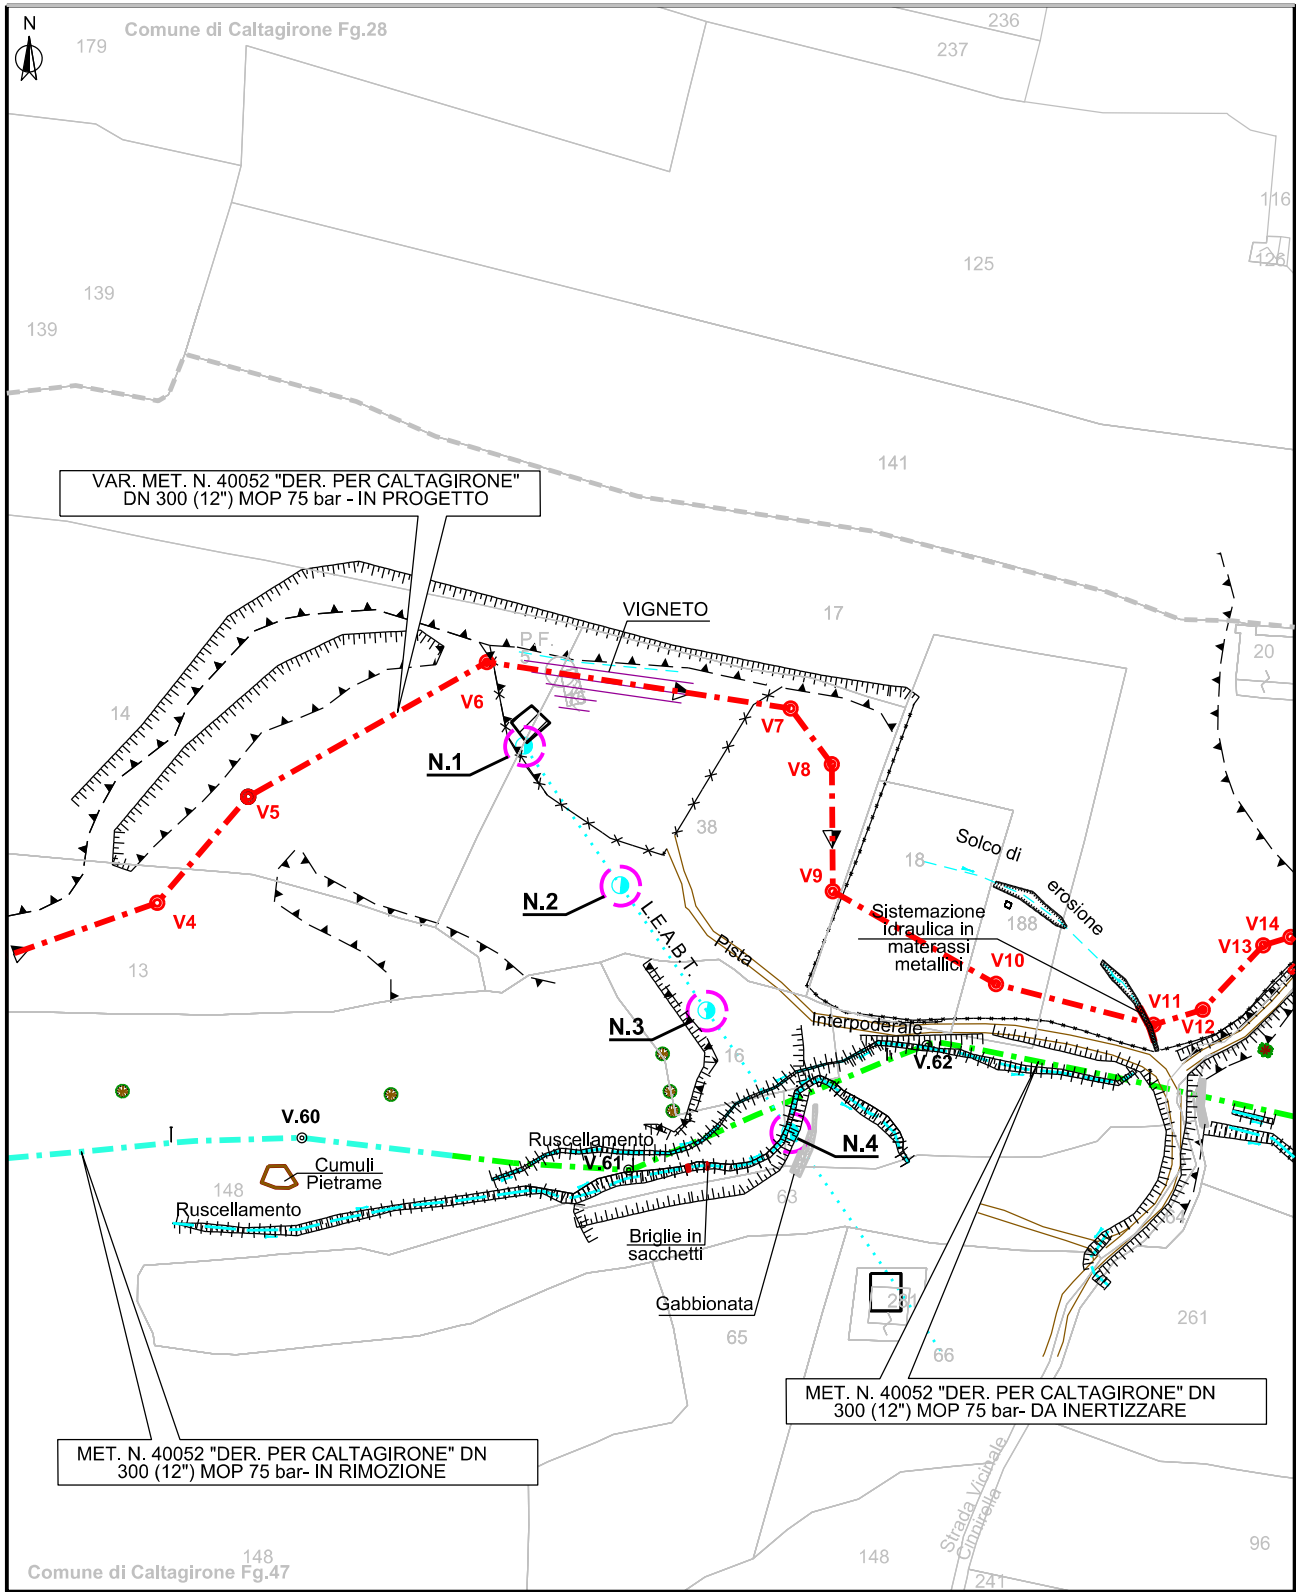


NOTE:

- 1- OGNI COMPONENTE DEL GASDOTTO DEVE ESSERE REALIZZATO, OVE POSSIBILE, AL DI FUORI DELLA FASCIA DI RISPETTO DELLE LINEE ELETTRICHE, AEREE O INTERRATE, DI NORMA STABILITA IN 30.00m DALL'ASSE DELLE LINEE E DAL CONFINO DEI RELATIVI IMPIANTI.
- 2- IN CASO DI INTERFERENZA TRA GASDOTTO E LINEE ELETTRICHE CON TENSIONE DI ESERCIZIO MAGGIORE A 30kV E' NECESSARIO VERIFICARE EVENTUALI EFFETTI ELETTROMAGNETICI SULLA CONDOTTA.
- 3- IN OGNI CASO LA DISTANZA MINIMA DA RISPETTARE TRA TUBAZIONI E SOSTEGNI DI LINEE ELETTRICHE AEREE E RELATIVE MESSA A TERRA E' PARI A :
- 6.00m PER GASDOTTI AVENTI PRESSIONI MAX DI ESERCIZIO MOP ≥ 24 bar
- 2.00m PER GASDOTTI AVENTI PRESSIONI MAX DI ESERCIZIO < 24bar
- LA SUDETTA DISTANZA E' COSI SPECIFICATA:
- DA ELEMENTI DI MESSA A TERRA CORRISPONDE ALLA DISTANZA EFFETTIVA "d"
 - DA FONDAZIONI DI SOSTEGNO A PALO CORRISPONDE ALLA DISTANZA "D" (MISURABILE TRA LO SPIGOLO DEL BASAMENTO E LA GENERATRICE DELLA CONDOTTA DIMINUITA DI 0.5m)
 - DA BASAMENTI DI SOSTEGNO A TRALICCIO CORRISPONDE ALLA DISTANZA "D", MISURABILE SULL PIANO DI CAMPAGNA, DIMINUITA DI 1.00m

ELENCO ATTRAVERSAMENTI

NUMERO	DENOMINAZIONE	RIFERIMENTI CATASTALI			LARGHEZZA ATTR. m.	SPESSORE TUBAZ. mm.	RIFERIMENTO PICCHETTO n°	PROFONDITA' DI POSA m.
		COMUNE DI	FOGLIO N°	MAPPALE N°				
1	L.E.A.B.T.	CALTAGIRONE	47	14-38	//	//	//	//
2	L.E.A.B.T.	CALTAGIRONE	47	38	//	//	//	//
3	L.E.A.B.T.	CALTAGIRONE	47	16	//	//	//	//
4	L.E.A.B.T.	CALTAGIRONE	47	17	//	//	//	//

DISTANZE CONDOTTA DA SOSTEGNI DI LINEE ELETTRICHE AEREE NEL
TERRITORIO NAZIONALE / DISTANZE DI RISPETTO DA INSTALLAZIONI
ELETTRICHE
GASD. C.04.01.00

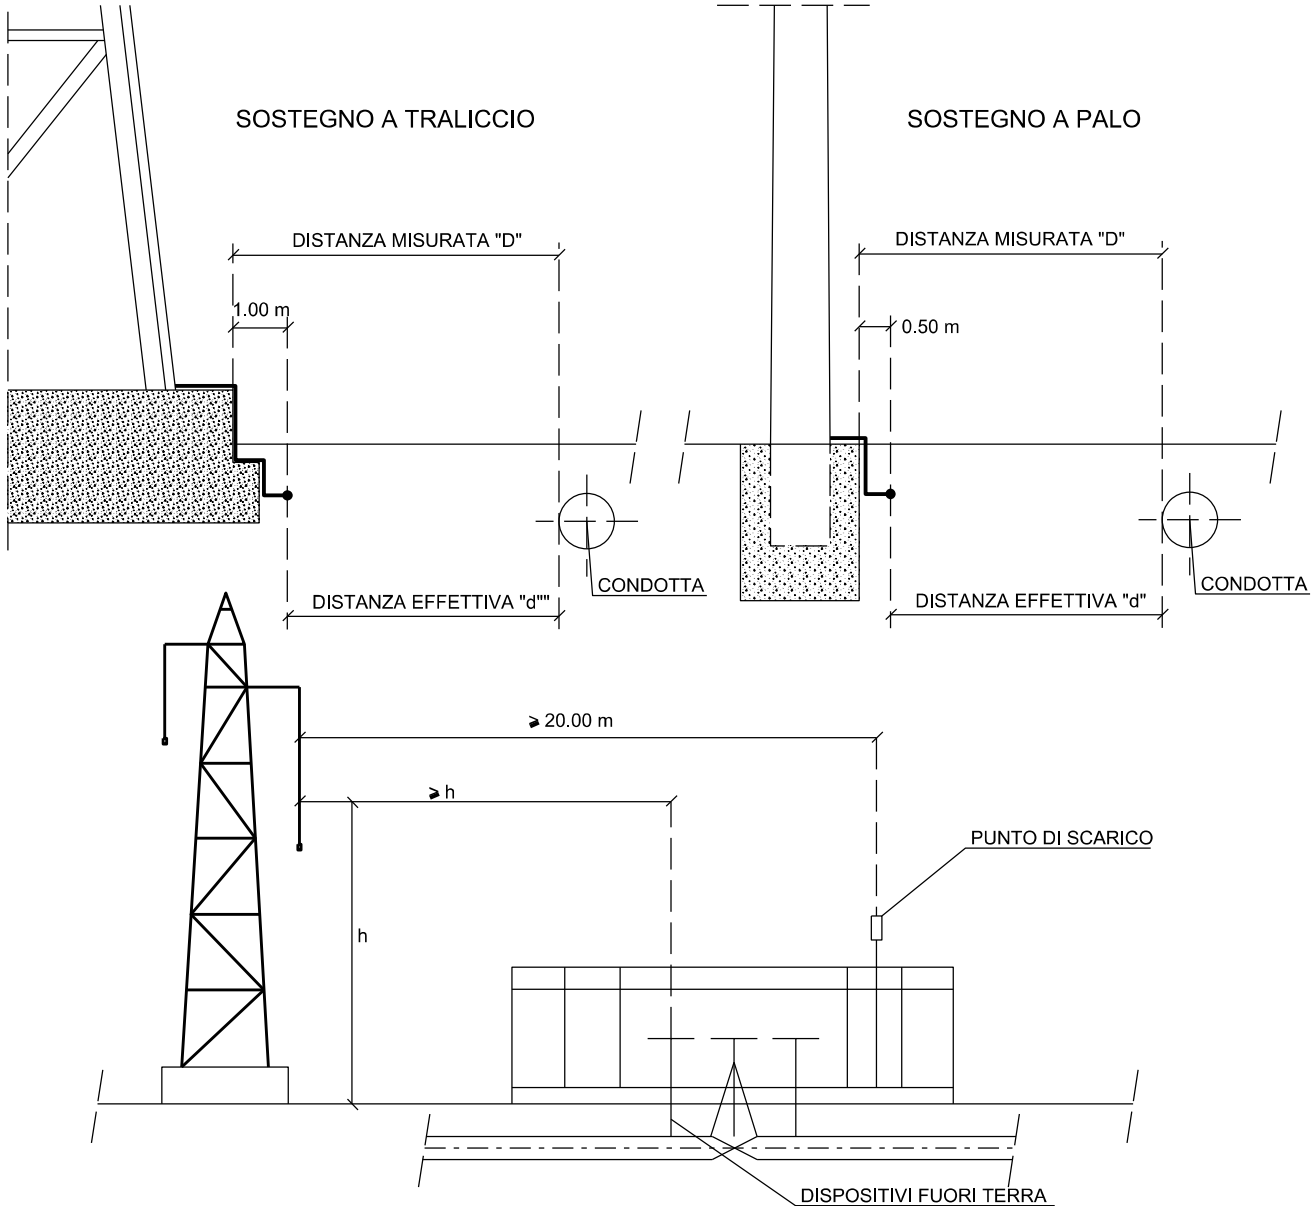

0	16/09/2025	Emissione per permessi		Laudani N.	Di Blasi N.	Lo Faro S.
REV	DATA	DESCRIZIONE		ELABORATO	VERIFICATO	APPROVATO
Proprietario		Progettista	Disegno			
snam		GEOSURVEY Rif.GS: 389-DSIC-C.RG.-24		DSIC-219889- 010		
COMUNE DI CALTAGIRONE (CT) VAR. MET. N. 40052 "DERIVAZIONE PER CALTAGIRONE" DN 300 (12") DP 75 bar				Revisione	0	
				Comm.	VR/22151/015	
				Cod. tec.		
ATTRAVERSAMENTO TIPO: DISTANZE CONDOTTA DA SOSTEGNI DI LINEE ELETTRICHE AEREE NEL TERRITORIO NAZIONALE / DISTANZE DI RISPETTO DA INSTALLAZIONI ELETTRICHE				Scale :	1: 2000	