
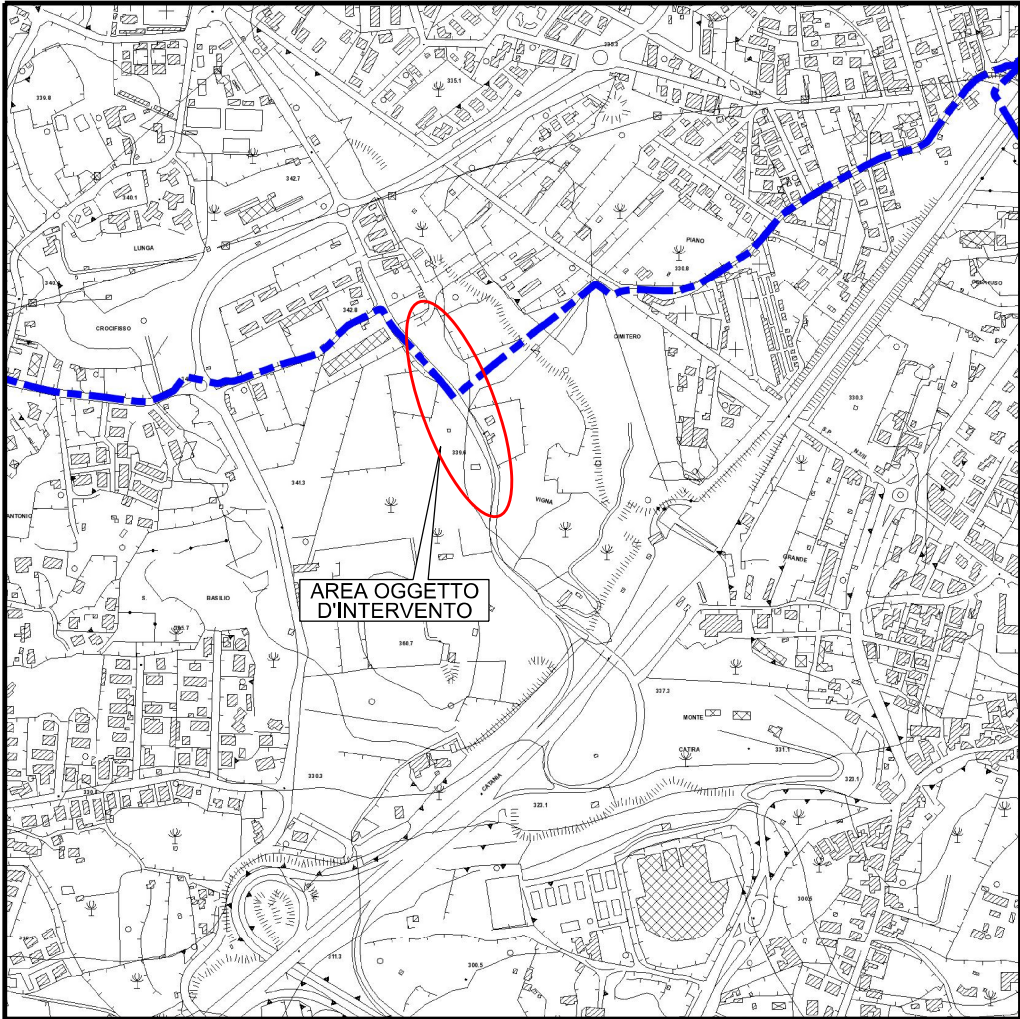


STRALCIO CARTOGRAFICO
Scala 1:10000

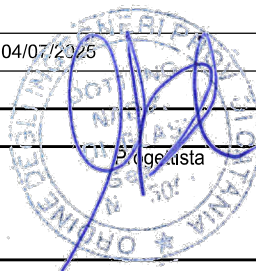

C.T.R. 634020

4	28/08/2025	Emissione per permessi A.U.	Laudani N.	Di Blasi N.	Lo Faro S.
3	18/07/2025	Rev. a seguito di commenti Snam del 18/07/2025	Laudani N.	Di Blasi N.	Lo Faro S.
2	14/07/2025	Rev. a seguito sopralluogo Snam-Utente del 10/07/2025	Laudani N.	Di Blasi N.	Lo Faro S.
1	04/07/2025	Emissione per commenti a seguito di commenti SRG del 04/07/2025	Laudani N.	Di Blasi N.	Lo Faro S.
0	14/05/2025	Emissione bozza AU	Costa I.	Di Blasi N.	Lo Faro S.
REV	DATA	DESCRIZIONE	ELABORATO	VERIFICATO	APPROVATO
Proprietario		  	Disegno		
			DSIC-224569- 005		
COMUNE DI SAN GIOVANNI LA PUNTA (CT) PROGETTAZIONE MET. N. 21459 "ALLACCIAMENTO EUROIL S.R.L. DI SAN GIOVANNI LA PUNTA DN 100 (4") - DP 12 BAR"			Revisione 4		
			Comm. NQ/R22173/L01		
			Cod. tec.		
PLANIMETRIA AREA ESPLOSIVA IMP. PIDA N. 21459/1			Scale : 1: 25		

PLANIMETRIA AREA ESPLOSIVA
IMP. PIDA N. 21459/1 IN PROGETTO

Scala 1:50

MET. N. 21459 "ALLACCIAMENTO
EUROIL S.R.L. DI SAN GIOVANNI
LA PUNTA" DN 100 (4") - DP 12
BAR - IN PROGETTO

LEGENDA

- Tratto interrato in esercizio
- Tratto fuori terra in progetto
- Tratto interrato in progetto
- Zona 2 - Rif. GASD. H-01.01.01
- Sorgente di emissione
- Identificativo sorgente di emissione

