



PARTICOLARE DI ATTACCO DEL TUBO DI SFIATO AL TUBO DI PROTEZIONE

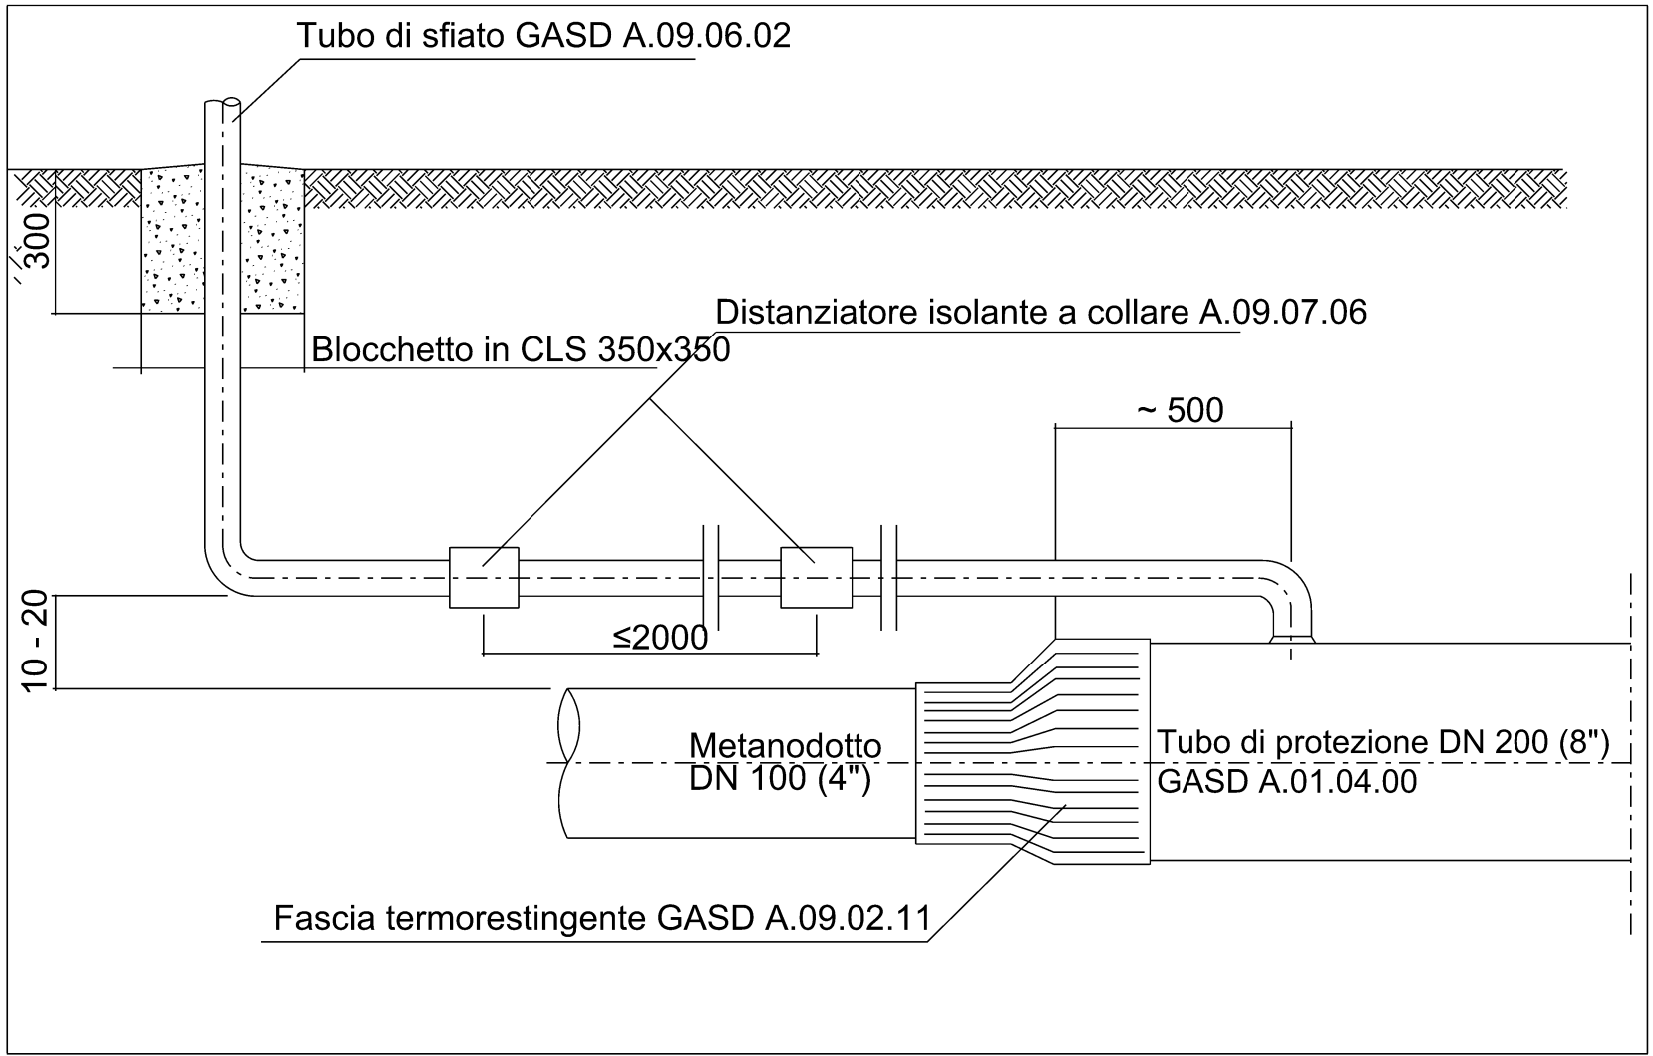


PARTICOLARE TUBO DI MONTAGGIO, DISTANZIATORI ISOLANTI A
COLLARE NELLE CHIUSURE DI ESTREMITA'

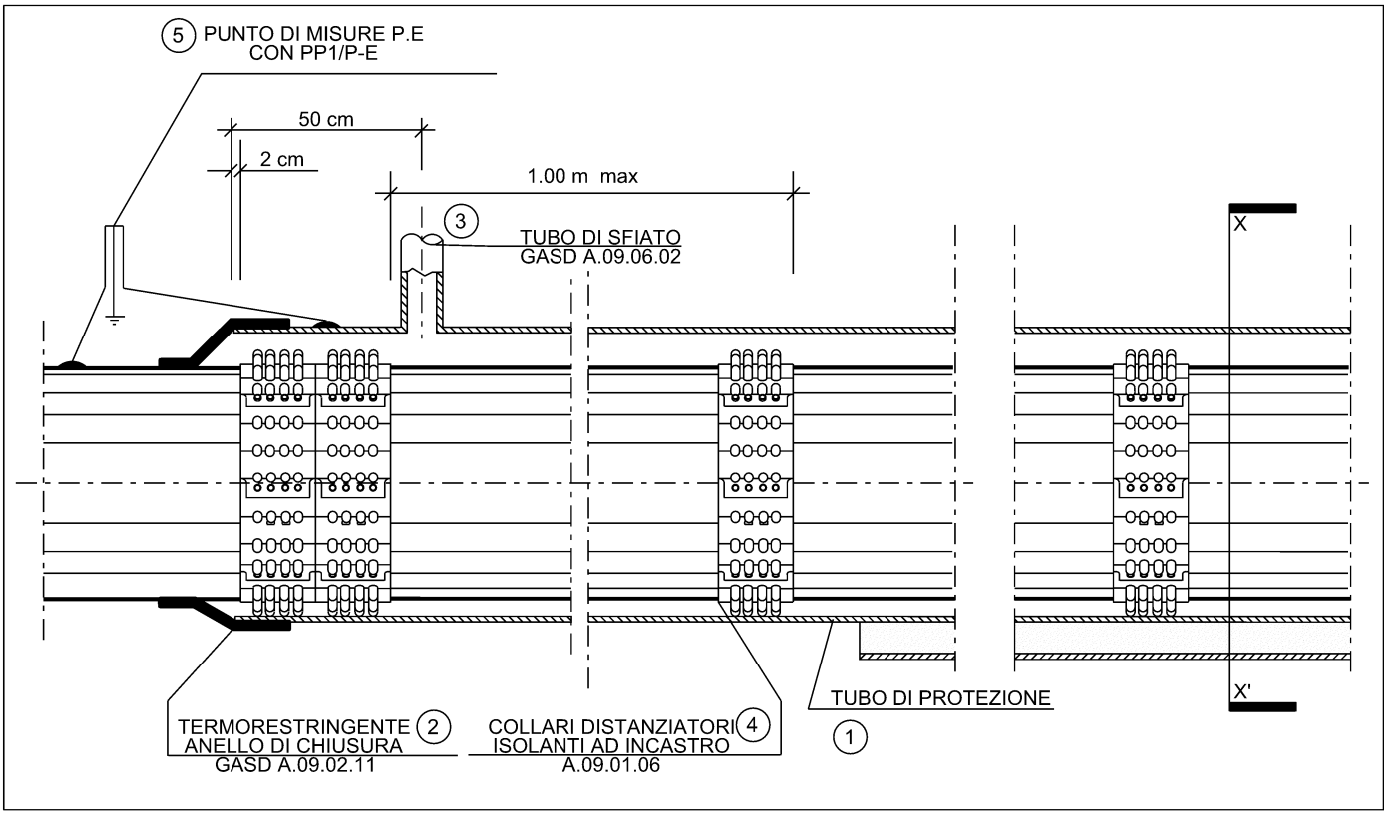


RICHIESTA DI APPROVVIGIONAMENTO MATERIALI

N.	Descrizione	Quantità
1	Tubo di protezione di acciaio EN - L 360MB DN 200 (8") (UNI-EN) Spess. 7.00mm secondo tab. GASD A.01.04.00, GASD A.01.01.11	231.00 m
2	Fasce termorestringenti con pezza di chiusura e supporti di plastica DN 200 (8") X DN 100 (4") costruito secondo tab. GASD A.09.02.11	n. 6
3	Sfiato Tipo 2 in Acciaio S-185 UNI-EN 10025/2 DN 80 (3") S.p. 3.0 mm costruito secondo tab. GASD A.09.06.02	n. 5
	Distanziatore isolante a collare tubo di sfiato Dn 80 (3") GASD A.09.01.06: tubo di sfiato Dn 80 (3") secondo GASD A.01.01.07	n. 10 25.00 m
4	Collari distanziatori isolanti ad incastro secondo GASD A.09.01.06	n. 240
5	Punto di misura P.E. con impianto PP1/P-E secondo tab. GASD B.02.08.01.04 a cassetta piantana secondo tab. GASD A.07.01.05	n. 5


SEZIONE X-X (SCAVO A CIELO APERTO)
GASDOTTO IN PROTEZIONE

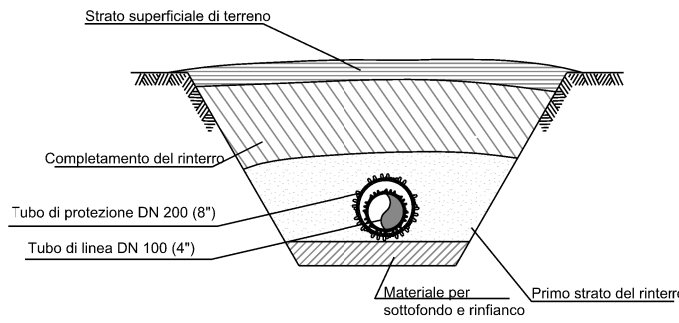


SEZIONE Y-Y (SCAVO A CIELO APERTO
GASDOTTO NON IN PROTEZIONE

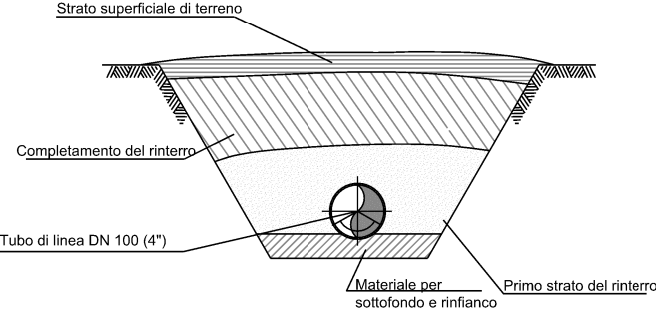

SEZIONE A-A
SCALA 1:500

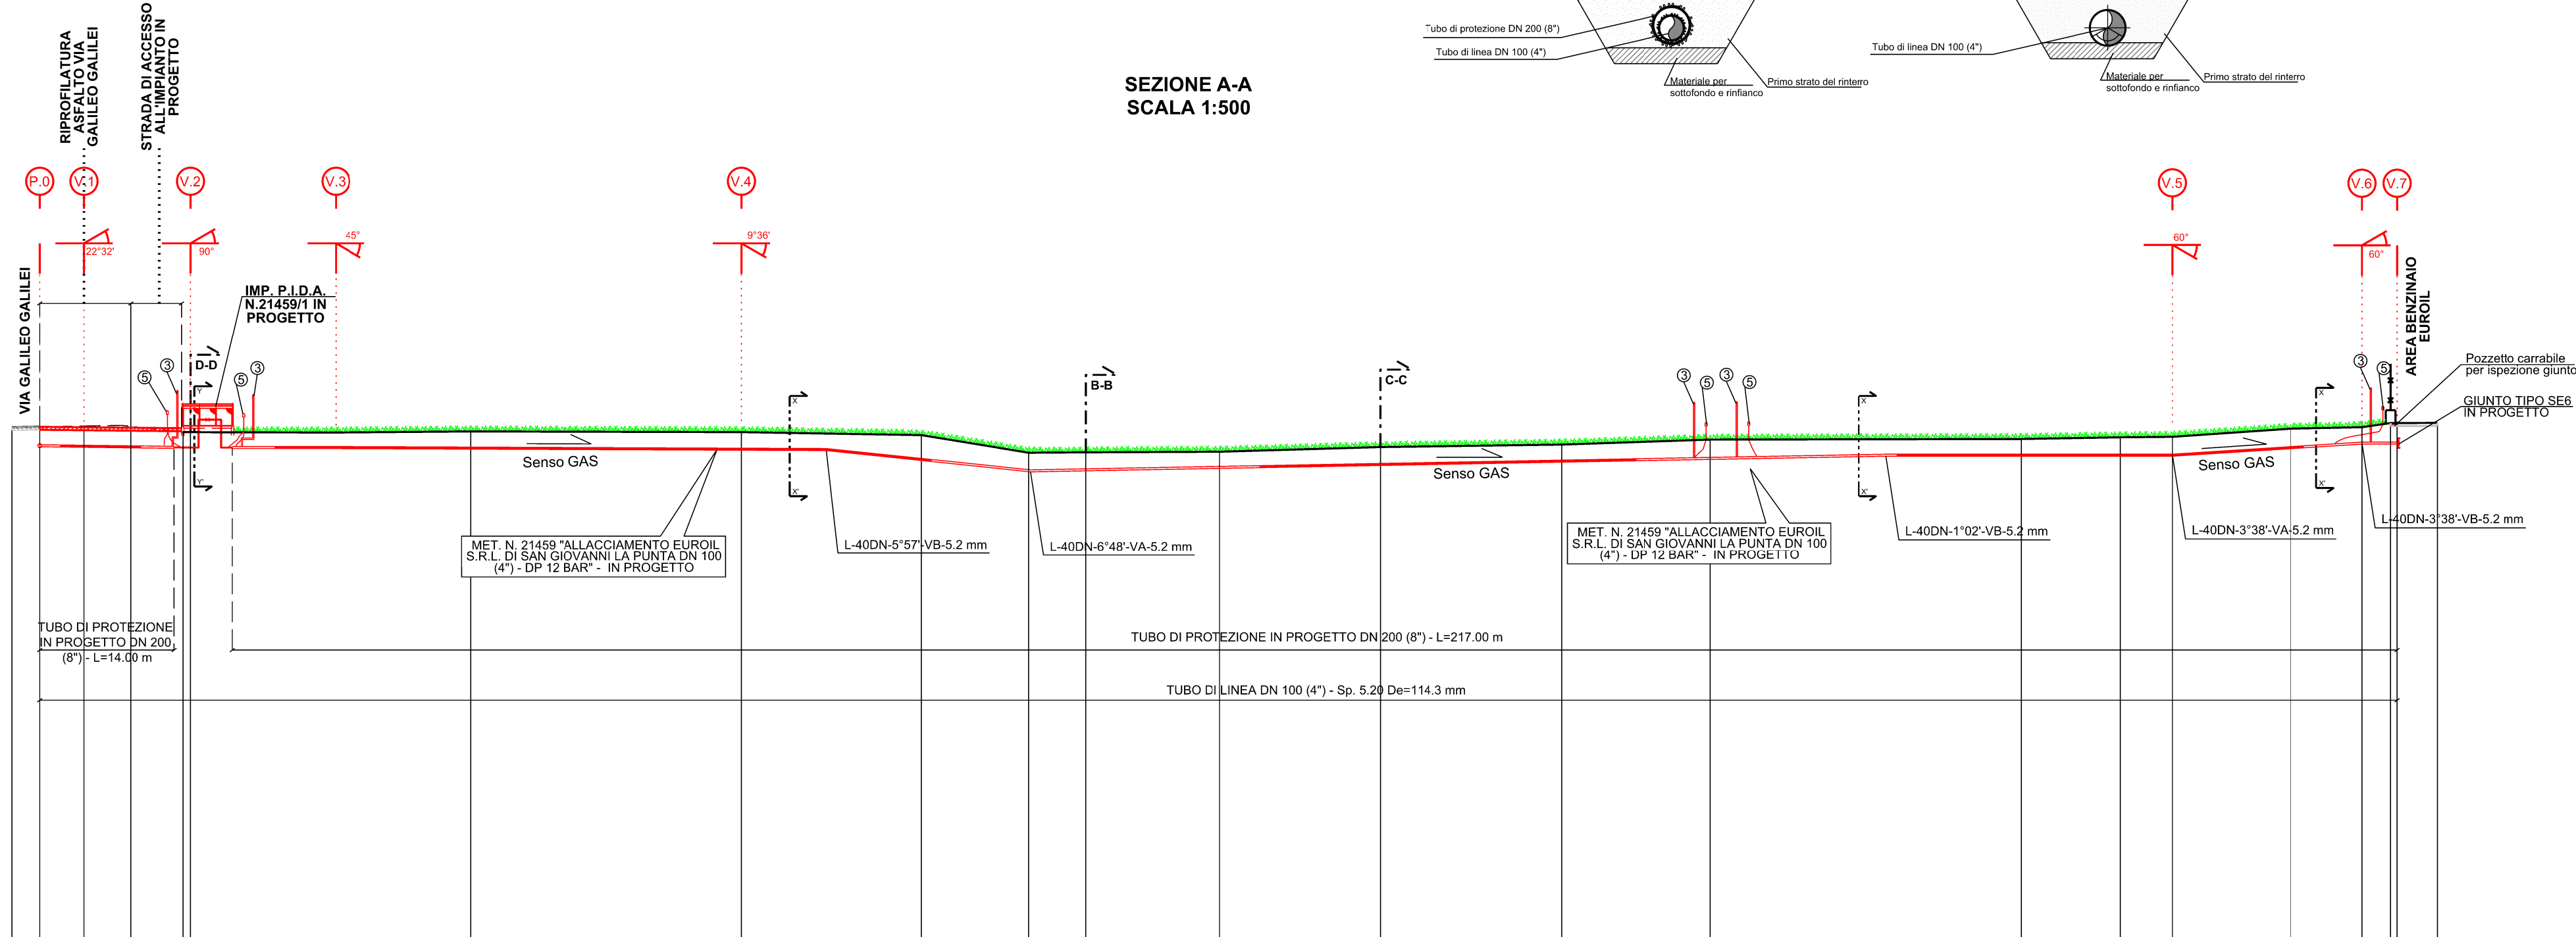

STRALCIO CARTOGRAFICO
Scala 1:10000

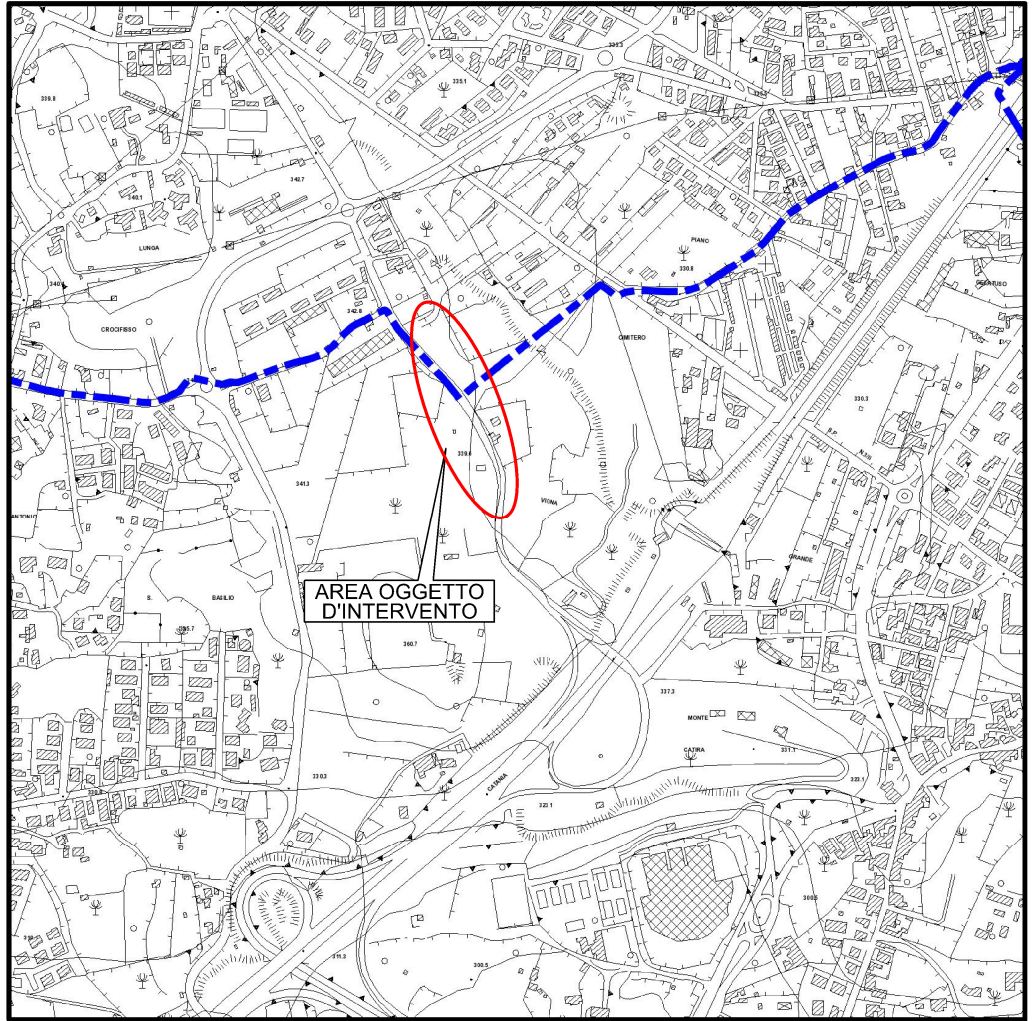

C.T.R. 634020

[illegible][illegible]