




ELENCO ATTRAVERSAMENTI								
NUMERO	DENOMINAZIONE	RIFERIMENTI CATASTALI			LARGHEZZA ATTR. m.	SPESORE TUBAZ. mm.	RIFERIMENTO PICCHETTO n°	PROFONDITA' DI POSA m.
		COMUNE DI	FOGLIO N°	MAPPALE N°				
1	Acquedotto	SAN GIOVANNI LA PUNTA	9	Sede Strad. Via Galileo Galilei	//	//	//	

LEGENDA GRAFICA	
	Metanodotto in esercizio
	Metanodotto in progetto
	T.P. in progetto
	Cunicolo in cls in progetto
	Impianto in progetto
	Linea Elettrica interrata
	Linea TELECOM
	Sottoservizio rilevato - tipologia non identificata (fognatura/acquedotto ecc.)
	Condotta smaltimento acque meteoriche grigie
	Palo e linea LEABT
	Palo illuminazione

NOTE:
PRIMA DELL'ESECUZIONE DEI LAVORI E' NECESSARIO ACCERTARE QUANTO SEGUE:
1. L'ESATTA UBICAZIONE PLANO-ALTIMETRICA DI TUTTI I SERVIZI INTERRATI INTERESSATI;
2. L'INDAGINE DA SVOLGERE PER L'IDENTIFICAZIONE DEI SOTTOSERVIZI E DEL METANODOTTO ANDRA' SVOLTA ATTRAVERSO L'ESECUZIONE DI ADEGUATI SAGGI ESPLORATIVI (SAGGI A MANO).
3. L'INTERVENTO E' STATO DEFINITO IN RELAZIONE ALLE CONDIZIONI MORFOLOGICHE ACQUISITE IN FASE DI RILIEVO TOPOGRAFICO. PERTANTO, PRIMA DELLA REALIZZAZIONE, L'APPALTATORE AVRA' CURA DI VERIFICARE E VALUTARE EVENTUALI VARIAZIONI DELLE AREE SIA DI CARATTERE ANTROPOLOGICO CHE NATURALE;
4. I SOTTOSERVIZI INDICATI NELLA PRESENTE TAVOLA SONO INDICATIVI POICHE' NON RILEVATI MEDIANTE STRUMENTAZIONE GPS E/O A INDUZIONE. DI CONSEGUENZA EVENTUALI TRACCIATI DI SOTTOSERVIZI DIFFERENTI DA QUANTO INDICATO NELLA PRESENTE TAVOLA POTREBBERO VARIARE IL TRACCIATO E/O LA PROFONDITA' DI INTERRAMENTO DEL GASDOTTO IN PROGETTO

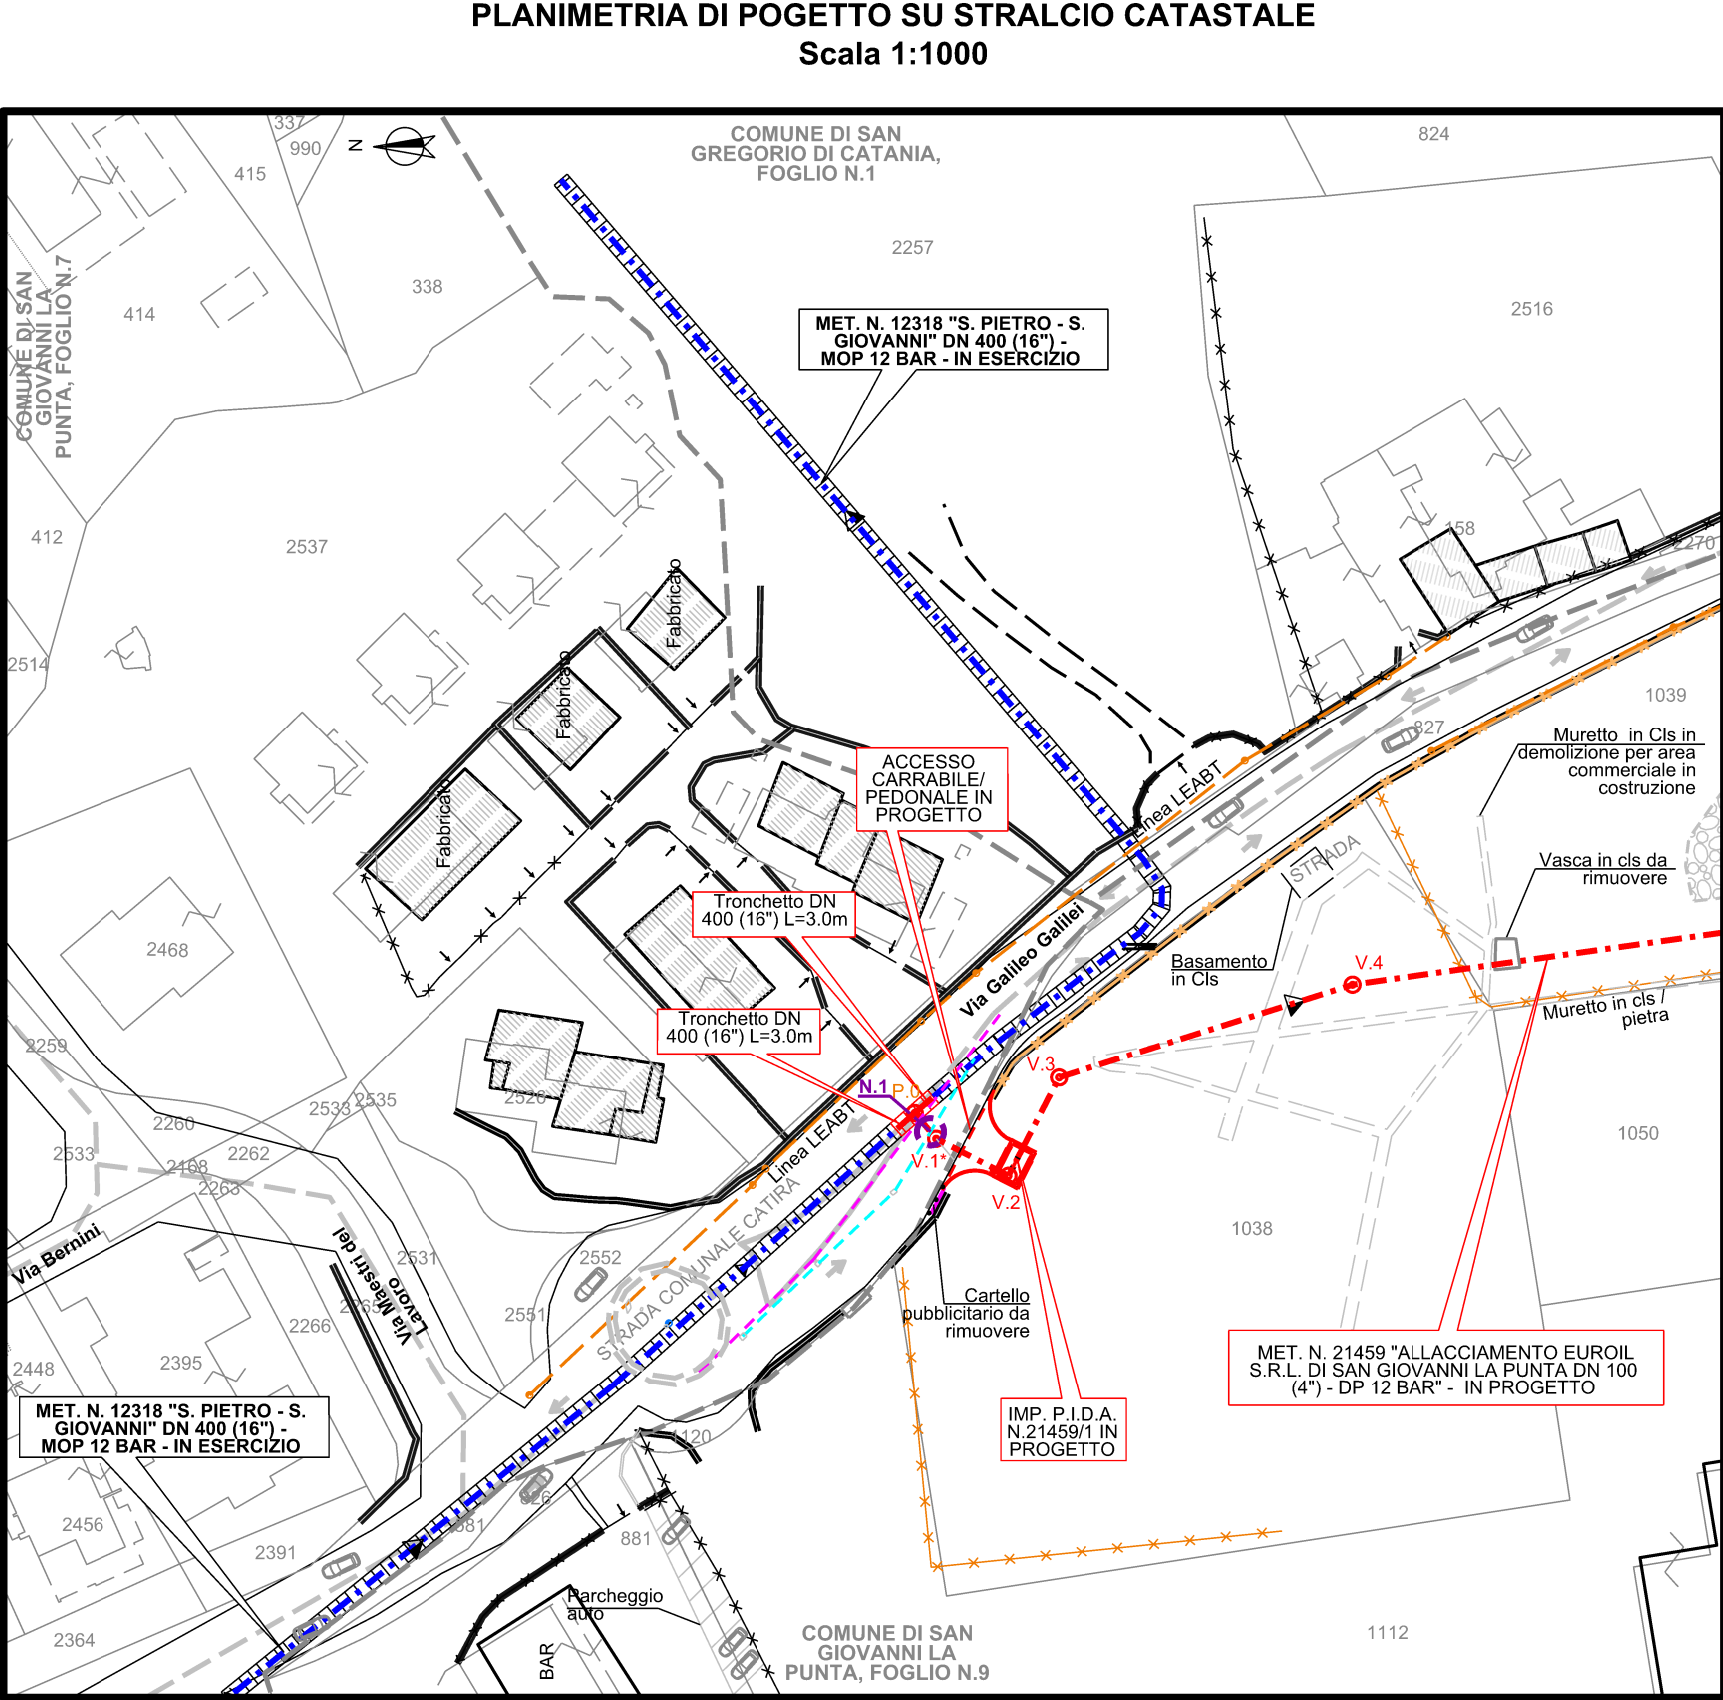



SOVRAPASSI

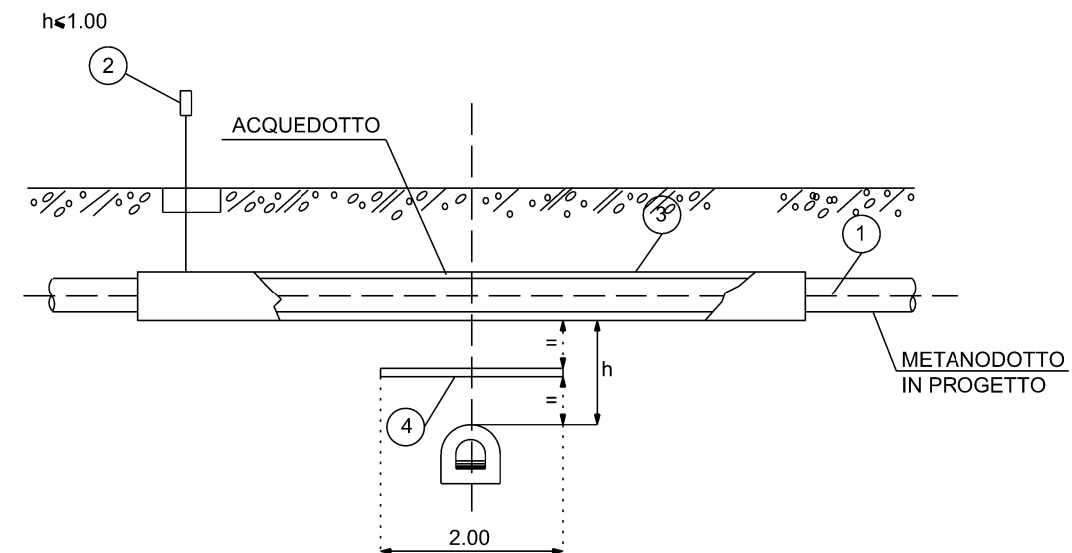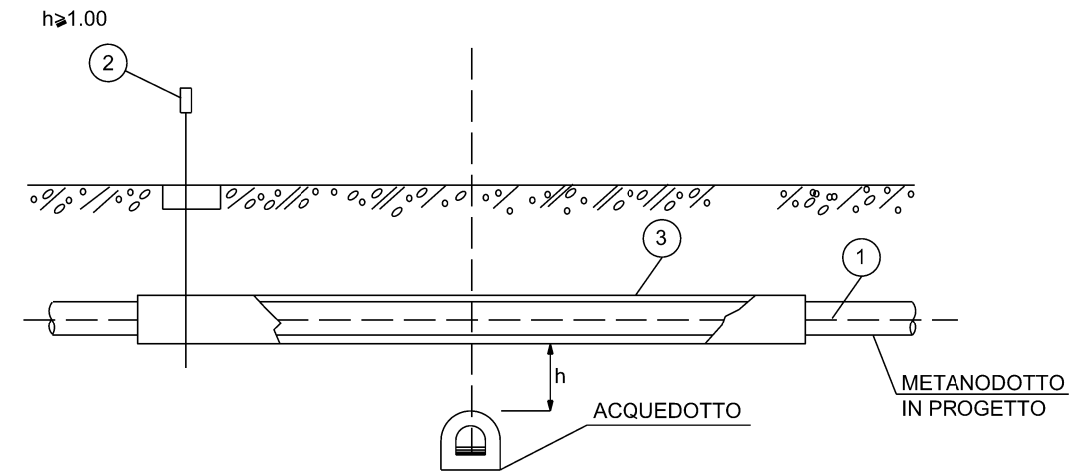

LE MISURE SONO ESPRESSE IN METRI.

LEGENDA	
1	CONDOTTA
2	CASSETTA A PIANTANA P.E.
3	CUNICOLO IN CLS
4	PROTEZIONE MECCANICA NON METALLICA (Lastra in cls o simili m: 2.00x3.00)

SOTTOPASSI

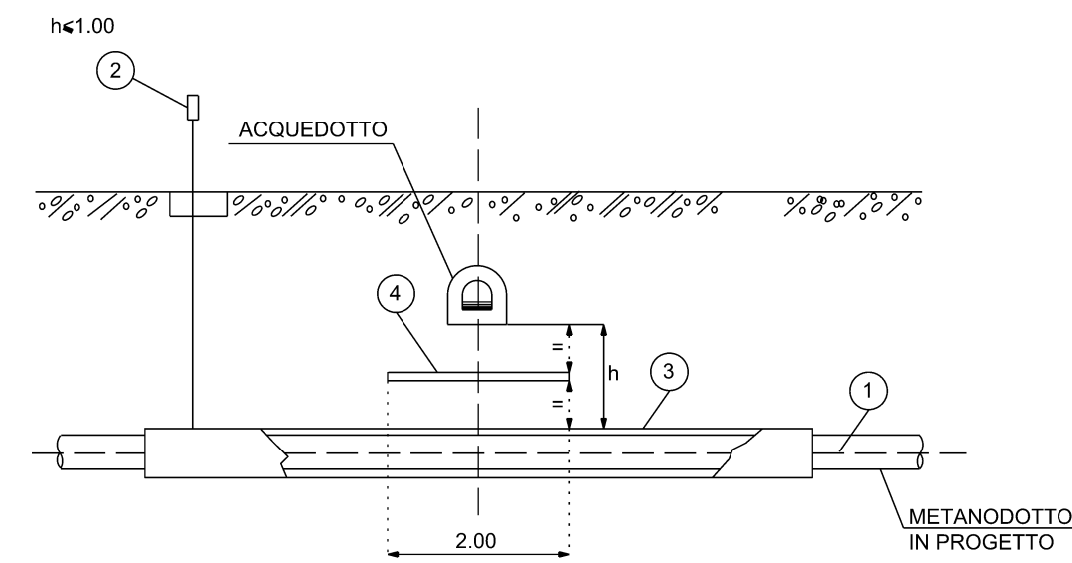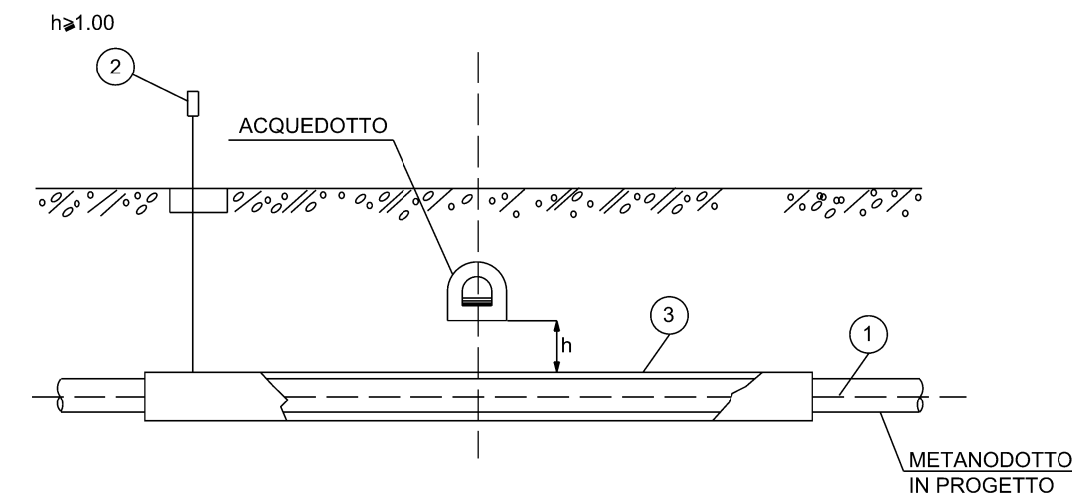

0	28/08/2025	Emissione per permessi A.U.	Laudani N.	Di Biasi N.	Lo Faro S.
REV	DATA	DESCRIZIONE	ELABORATO	VERIFICATO	APPROVATO
Proprietario			Disegno		
			DSIC-224569-014.1		
COMUNE DI SAN GIOVANNI LA PUNTA (CT)			Revisione	0	
PROGETTAZIONE MET. N. 21459 "ALLACCIAMENTO EUROIL S.R.L. DI SAN GIOVANNI LA PUNTA DN 100 (4") - DP 12 BAR"			Comm.	NQ/R22173/L01	
			Cod. tec.		
ATTRAVERSAMENTO TIPO: ACQUEDOTTI			Scale :	1:1000	