


### Scala 1:1000

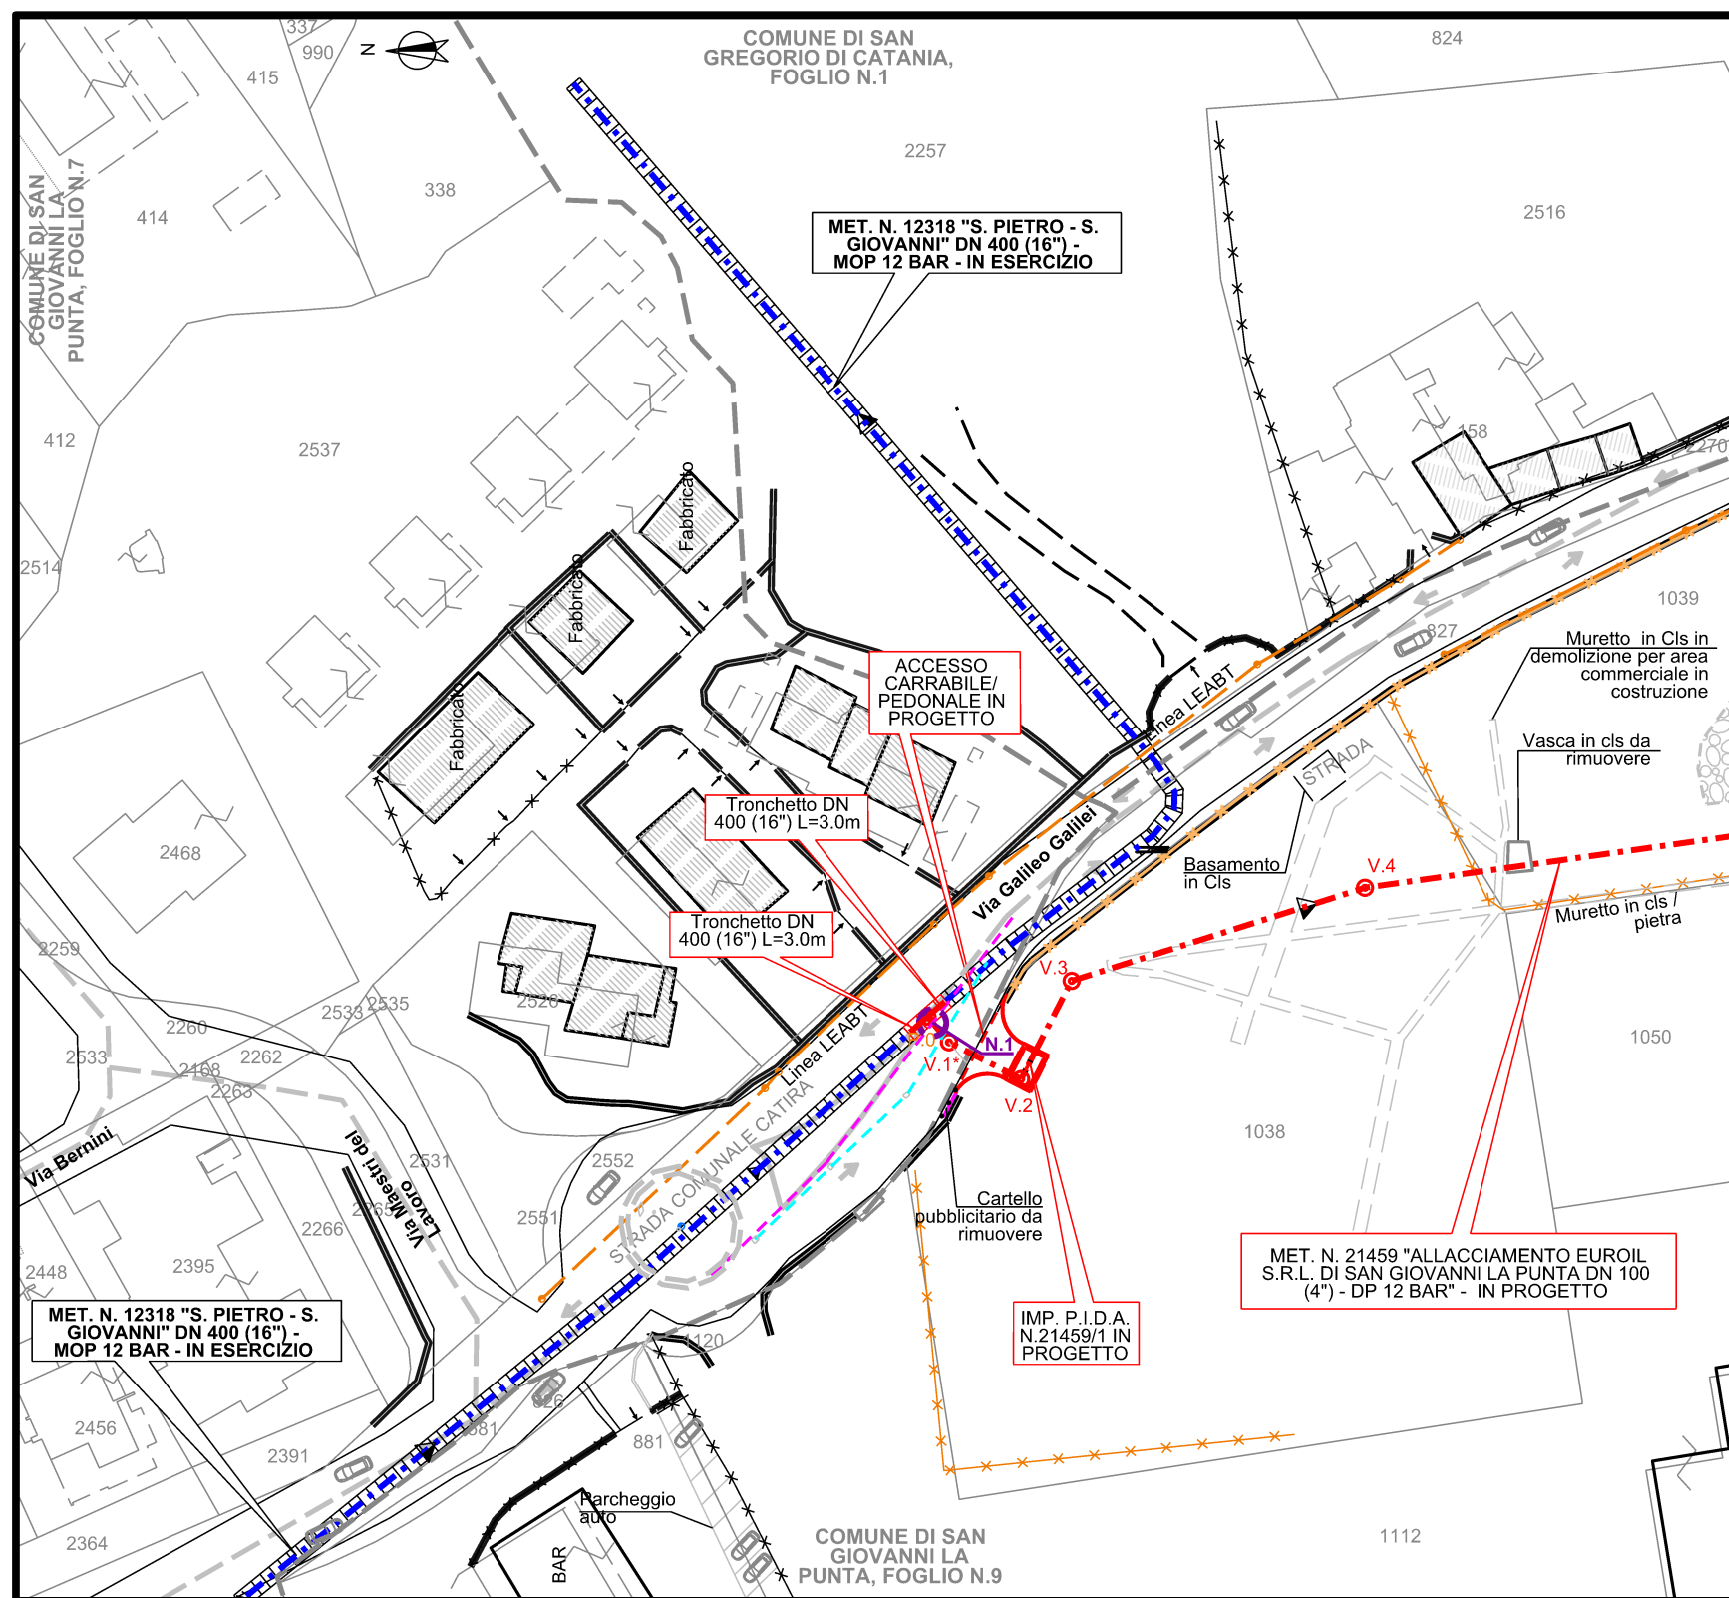

| NUMERO | DENOMINAZIONE | RIFERIMENTI CATASTALI    |              |                                       | LARGHEZZA<br>ATTR. m. | SPESSORE<br>TUBAZ. mm. | RIFERIMENTO<br>PICCHETTO n° | PROFONDITA'<br>DI POSA m. |
|--------|---------------|--------------------------|--------------|---------------------------------------|-----------------------|------------------------|-----------------------------|---------------------------|
|        |               | COMUNE<br>DI             | FOGLIO<br>N° | MAPPALE<br>N°                         |                       |                        |                             |                           |
| 1      | Fognatura     | SAN GIOVANNI<br>LA PUNTA | 9            | Sede Strad.<br>Via Galileo<br>Galilei | //                    | //                     | //                          |                           |

NOTE:

PRIMA DELL'ESECUZIONE DEI LAVORI E' NECESSARIO ACCERTARE QUANTO SEGUE:

1. L'ESATTA UBICAZIONE PLANO-ALTIMETRICA DI TUTTI I SERVIZI INTERRATI INTERESSATI;
2. L'INDAGINE DA SVOLGERE PER L'IDENTIFICAZIONE DEI SOTTOSERVIZI E DEL METANODOTTO ANDRA' SVOLTA ATTRAVERSO L'ESECUZIONE DI ADEGUATI SAGGI ESPLORATIVI (SAGGI A MANO).
3. L'INTERVENTO E' STATO DEFINITO IN RELAZIONE ALLE CONDIZIONI MORFOLOGICHE ACQUISITE IN FASE DI RILIEVO TOPOGRAFICO, PERTANTO, PRIMA DELLA REALIZZAZIONE, L'APPALTATORE AVRA' CURA DI VERIFICARE E VALUTARE EVENTUALI VARIAZIONI DELLE AREE SIA DI CARATTERE ANTROPOLOGICO CHE NATURALE;
4. I SOTTOSERVIZI INDICATI NELLA PRESENTE TAVOLA SONO INDICATIVI POICHE' NON RILEVATI MEDIANTE STRUMENTAZIONE GPS E/O A INDUZIONE. DI CONSEGUENZA EVENTUALI TRACCIATI DI SOTTOSERVIZI DIFFERENTI DA QUANTO INDICATO NELLA PRESENTE TAVOLA POTREBBERO VARIARE IL TRACCIATO E/O LA PROFONDITA' DI INTERRAMENTO DEL GASDOTTO IN PROGETTO

### LEGENDA GRAFICA


- |                                                                                       |                                                                                  |
|---------------------------------------------------------------------------------------|----------------------------------------------------------------------------------|
|    | Metanodotto in esercizio                                                         |
|  | Metanodotto in progetto                                                          |
|  | T.P. in progetto                                                                 |
|  | Cunicolo in cls in progetto                                                      |
|  | Impianto in progetto                                                             |
|  | Linea Elettrica interrata                                                        |
|  | Linea TELECOM                                                                    |
|  | Sottoservizio rilevato - tipologia non identificata (fognatura/acquedotto ecc..) |
|  | Condotta smaltimento acque meteoriche grigie                                     |
|  | Palo e linea LEABT                                                               |
|  | Palo illuminazione                                                               |

## DOCUMENTI DI RIFERIMENTO

N.


**SOTTOPASSI (Caso in esame)**

LE MISURE SONO ESPRESSE IN METRI.

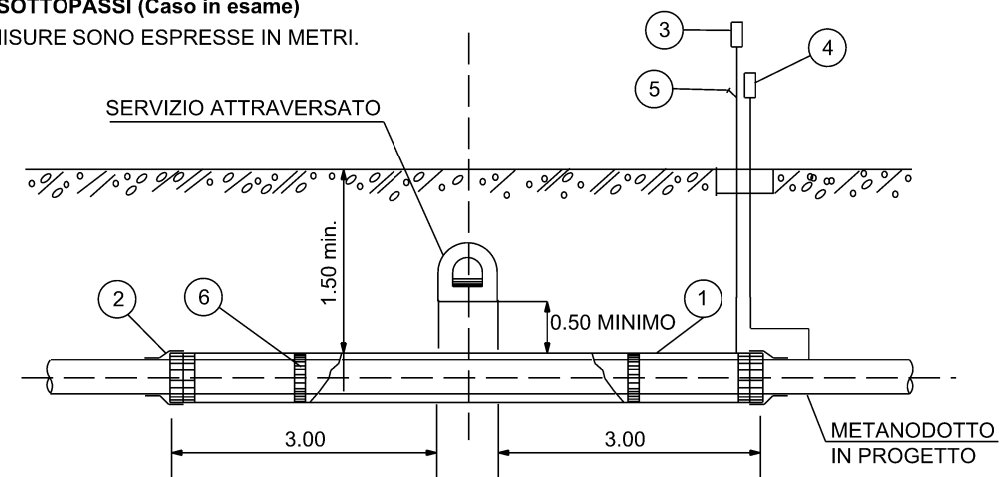


## SOVRAPPASSI


LE MISURE SONO ESPRESSE IN METRI.

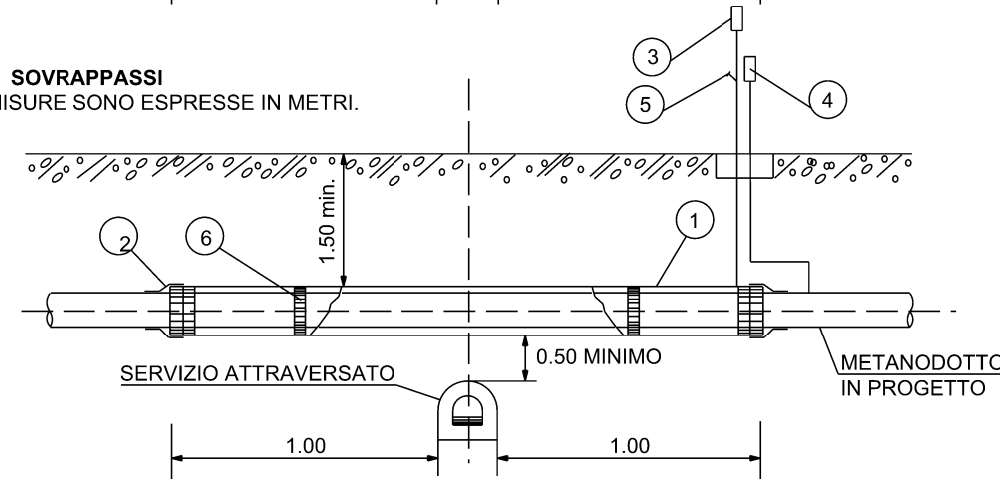

## LEGENDA

- |   |                                                                |
|---|----------------------------------------------------------------|
| 1 | TUBO DI PROTEZIONE O CUNICOLO                                  |
| 2 | ANELLO DI CHIUSURA TERMORESTRINGENTE                           |
| 3 | APPARECCHIO DI SFIATO                                          |
| 4 | CASSETTA A PIANTANA P.E O ARMADIETTO<br>CON PRESE DI CONTROLLO |
| 5 | DISPOSITIVO PER PASSAGGIO SONDA                                |
| 6 | DISTANZIATORI ISOLANTI A COLLARE                               |

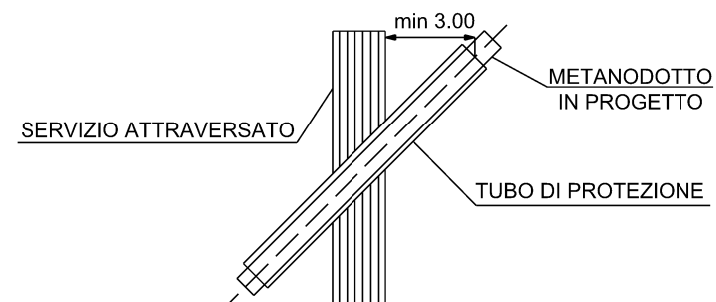
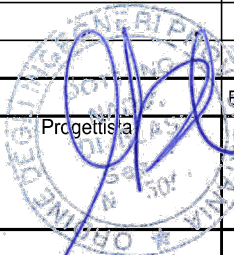
| 0   | 28/06/2025 | Emissione per permessi A.U.                                                           |  |   |  | Laudani N.                                                                                           | Di Blasi N. | Lo Faro S.        |  |
|---|------------|---------------------------------------------------------------------------------------|--|---|--|---|-------------|-------------------|--|
| REV   | DATA       | DESCRIZIONE                                                                           |  |   |  | ELABORATO                                                                                            | VERIFICATO  | APPROVATO         |  |
| Proprietario   |            |  |  | <br>Rif.GS-459-DSIC-C.GI.-24 |  | Progettista<br> | Disegno     | DSIC-224569-014.2 |  |
| COMUNE DI SAN GIOVANNI LA PUNTA (CT)<br><br>PROGETTAZIONE MET. N. 21459 "ALLACCIAMENTO EUROIL<br>S.R.L. DI SAN GIOVANNI LA PUNTA DN 100 (4") - DP 12 BAR" |            |                                                                                       |  |   |  | Revisione     0                                                                                      |             |                   |  |
|   |            |                                                                                       |  |   |  | Comm.    NQ/R22173/L01                                                                               |             |                   |  |
|   |            |                                                                                       |  |   |  | Cod. tec.                                                                                            |             |                   |  |
| ATTRAVERSAMENTO TIPO: CONDOTTA FOGNARIA   |            |                                                                                       |  |   |  | Scale :                1:1000                                                                        |             |                   |  |