


ELENCO ATTRAVERSAMENTI								
NUMERO	DENOMINAZIONE	RIFERIMENTI CATASTALI			LARGHEZZA ATTR. m.	SPESORE TUBAZ. mm.	RIFERIMENTO PICCHETTO n°	PROFONDITA' DI POSA m.
		COMUNE DI	FOGLIO N°	MAPPALE N°				
1	Linea LEABT e pali	SAN GIOVANNI LA PUNTA	9	Sede Strad. Via Galileo Galilei	//	//	//	

LEGENDA GRAFICA	
	Metanodotto in esercizio
	Metanodotto in progetto
	T.P. in progetto
	Cunicolo in cls in progetto
	Impianto in progetto
	Linea Elettrica interrata
	Linea TELECOM
	Sottoservizio rilevato - tipologia non identificata (fognatura/acquedotto ecc..)
	Condotta smaltimento acque meteoriche grigie
	Palo e linea LEABT
	Palo illuminazione


NOTE:
PRIMA DELL'ESECUZIONE DEI LAVORI E' NECESSARIO ACCERTARE QUANTO SEGUE:
1. L'ESATTA UBICAZIONE PLANO-ALTIMETRICA DI TUTTI I SERVIZI INTERRATI INTERESSATI;
2. L'INDAGINE DA SVOLGERE PER L'IDENTIFICAZIONE DEI SOTTOSERVIZI E DEL METANODOTTO ANDRA' SVOLTA ATTRAVERSO L'ESECUZIONE DI ADEGUATI SAGGI ESPLORATIVI (SAGGI A MANO).
3. L'INTERVENTO E' STATO DEFINITO IN RELAZIONE ALLE CONDIZIONI MORFOLOGICHE ACQUISITE IN FASE DI RILIEVO TOPOGRAFICO, PERTANTO, PRIMA DELLA REALIZZAZIONE, L'APPALTATORE AVRA' CURA DI VERIFICARE E VALUTARE EVENTUALI VARIAZIONI DELLE AREE SIA DI CARATTERE ANTROPOLOGICO CHE NATURALE;
4. I SOTTOSERVIZI INDICATI NELLA PRESENTE TAVOLA SONO INDICATIVI POICHE' NON RILEVATI MEDIANTE STRUMENTAZIONE GPS E/O A INDUZIONE. DI CONSEGUENZA EVENTUALI TRACCIATI DI SOTTOSERVIZI DIFFERENTI DA QUANTO INDICATO NELLA PRESENTE TAVOLA POTREBBERO VARIARE IL TRACCIATO E/O LA PROFONDITA' DI INTERRAMENTO DEL GASDOTTO IN PROGETTO

PLANIMETRIA DI POGETTO SU STRALCIO CATASTALE
Scala 1:1000

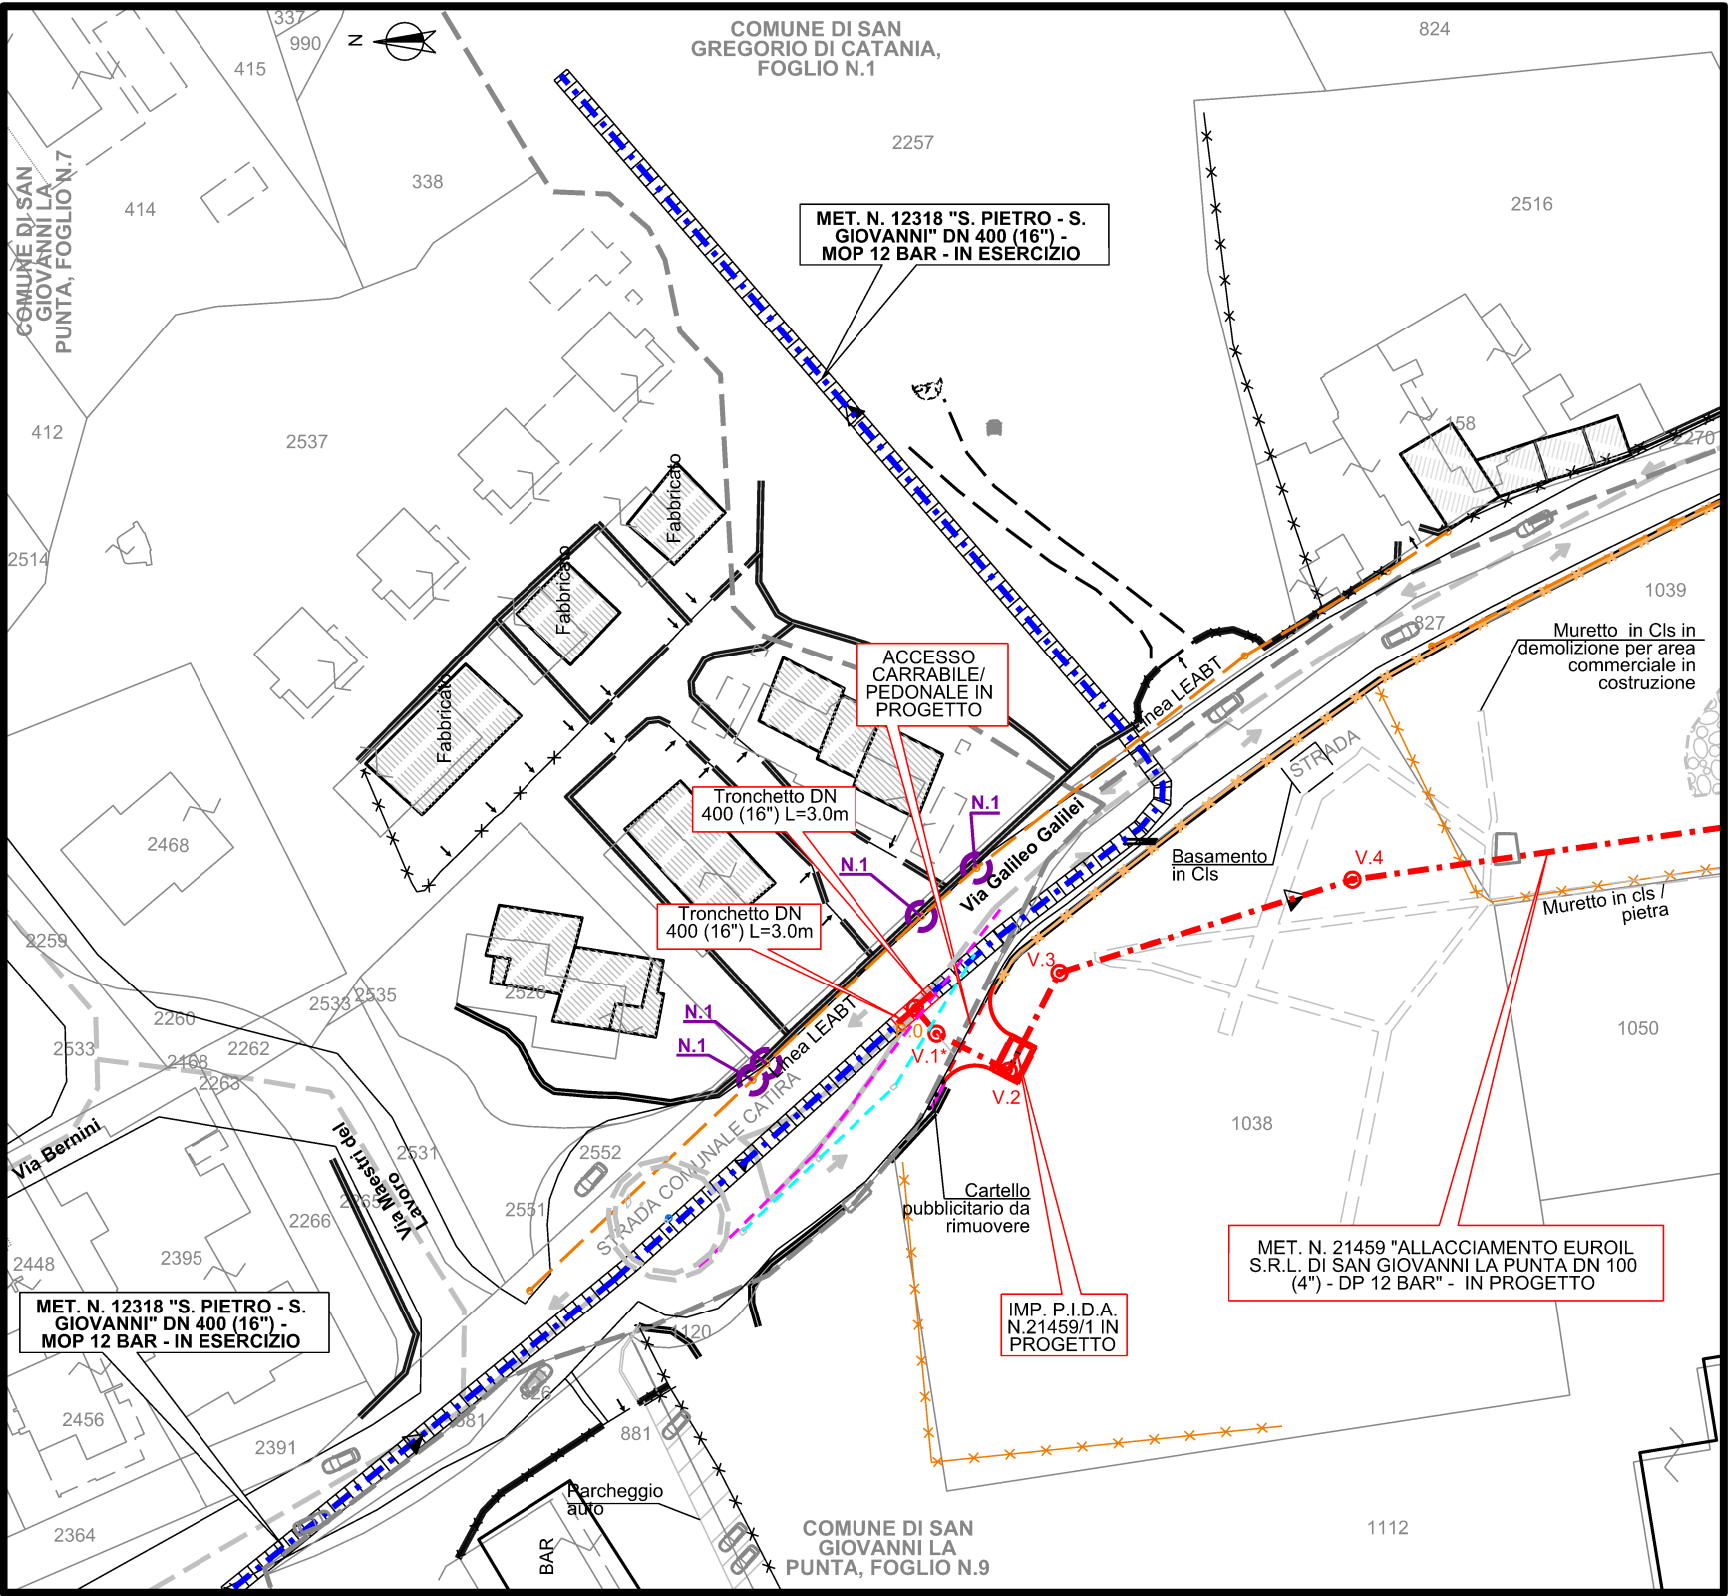


ATTRAVERSAMENTO TIPO CAVI ELETTRICI O DI
TELECOMUNICAZIONE INTERRATI PRIVI DI CONTENITORE

Caso 1 Condotta SRG in sottopasso

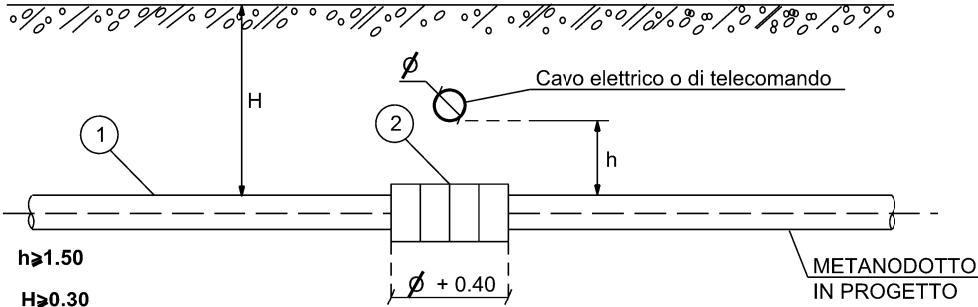

Caso 2 Condotta SRG in sovrappasso

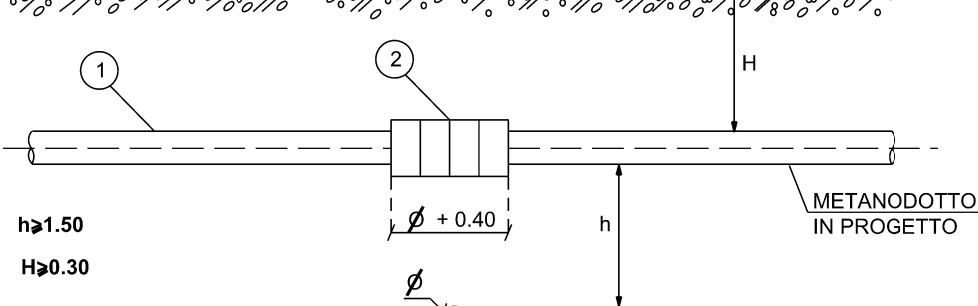

LE MISURE SONO ESPRESSE IN METRI.

LEGENDA	
1	CONDOTTA
2	COLLARI DISTANZIATORI ISOLANTI

0	28/08/2025	Emissione per permessi A.U.		Laudani N.	Di Blasi N. Lo Faro S.
REV	DATA	DESCRIZIONE	ELABORATO	VERIFICATO	APPROVATO
Proprietario 			Disegno 		
COMUNE DI SAN GIOVANNI LA PUNTA (CT) PROGETTAZIONE MET. N. 21459 "ALLACCIAMENTO EUROIL S.R.L. DI SAN GIOVANNI LA PUNTA DN 100 (4") - DP 12 BAR"			Revisione	0	
			Comm.	NQ/R22173/L01	
			Cod. tec.		
ATTRAVERSAMENTO TIPO CAVI ELETTRICI O DI TELECOMUNICAZIONE INTERRATI PRIVI DI CONTENITORE			Scale :	1:1000	