



Metanodotto DN 100 (4")
Fasce tipo condizione di posa "B" – Area di passaggio normale
(area di passaggio > fascia di servitù)

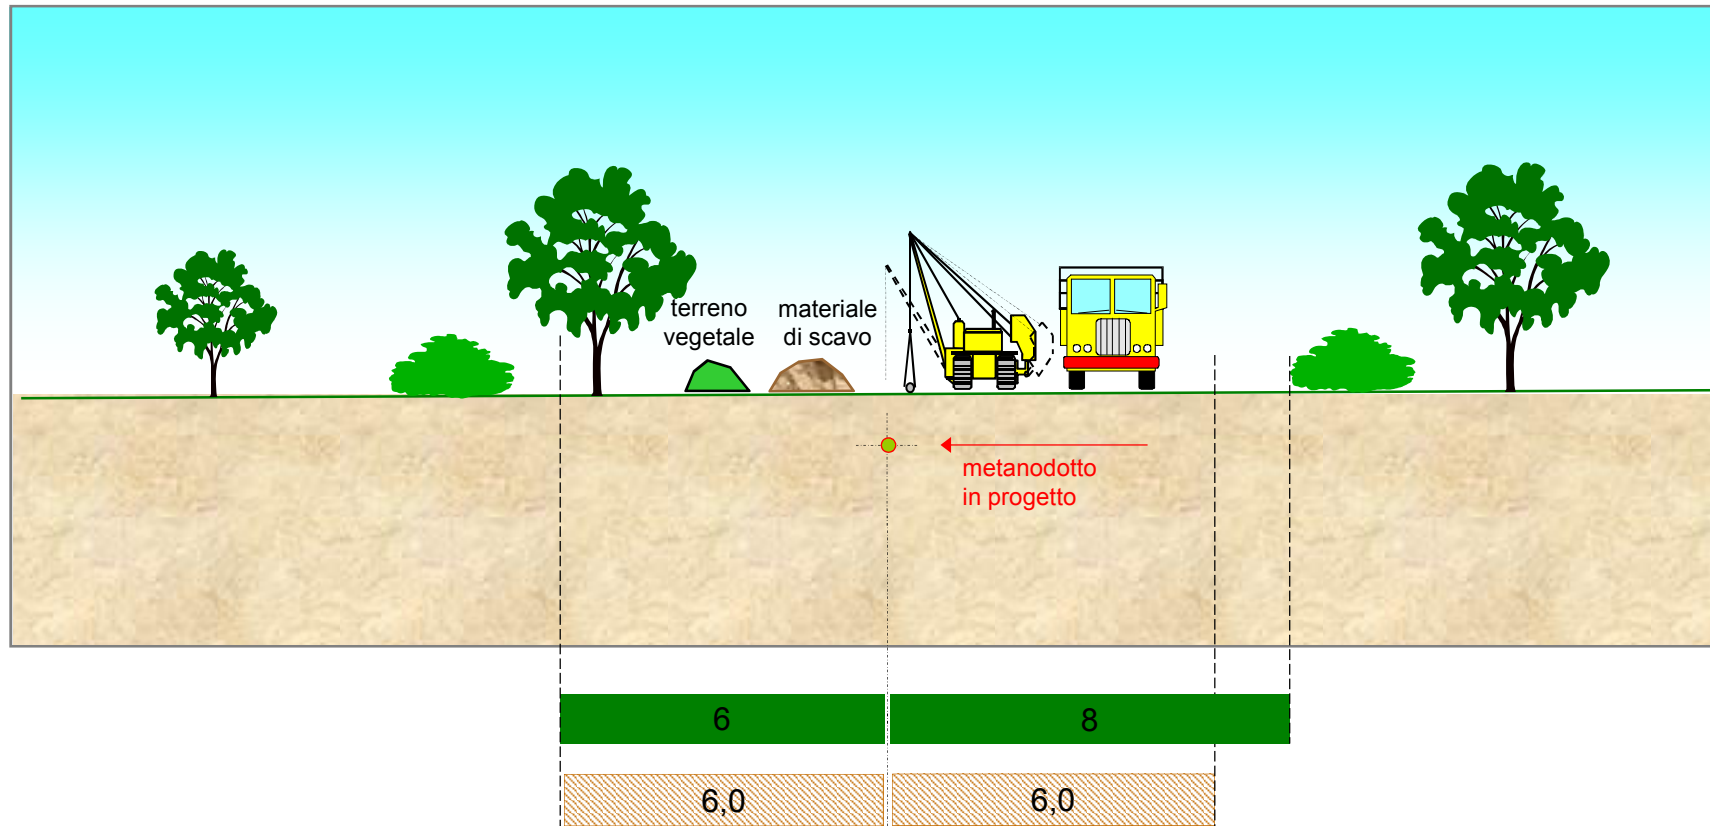

■ Occupazione temporanea normale = 14 m (6 + 8 m)

▨ Fascia di servitù coincidente con vincolo preordinato all'esproprio (v.p.e.) = 12 m (6,0 + 6,0 m)

Metanodotto DN 100 (4")
Fasce tipo condizione di posa "B" – Area di passaggio ristretta
(area di passaggio = fascia di servitù)

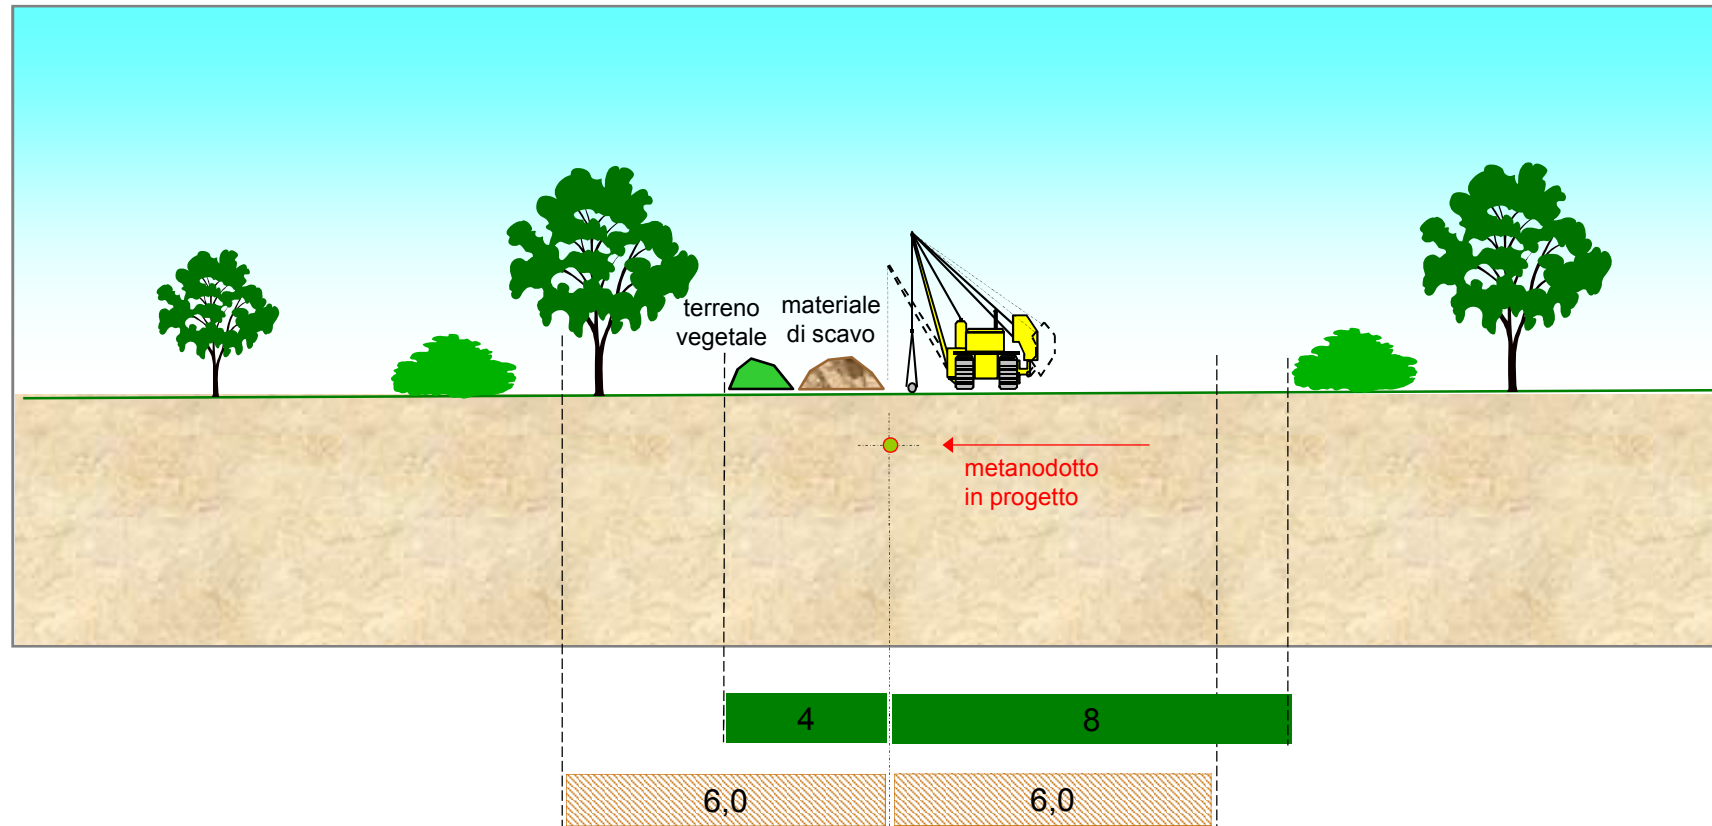

- Occupazione temporanea ristretta = 12 m (4 + 8 m)
- ▨ Fascia di servitù coincidente con vincolo preordinato all'esproprio (v.p.e.) = 12 m (6,0 + 6,0 m)

