



Metanodotto DN 300 (12")
Fasce tipo condizione di posa "B" – Area di passaggio normale
(area di passaggio > fascia di servitù)

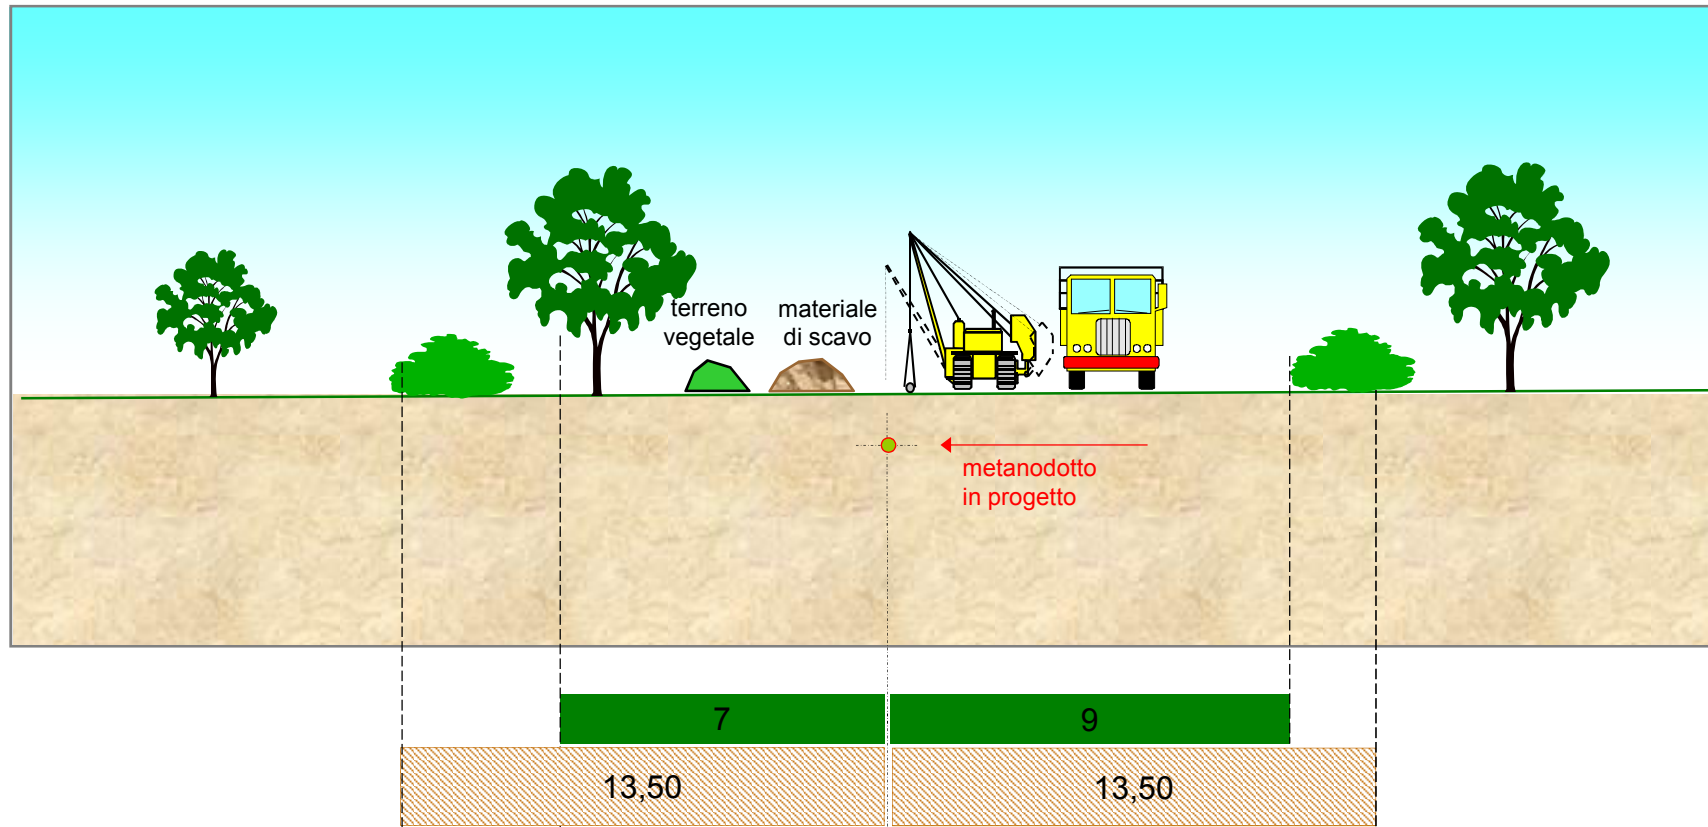


Occupazione temporanea normale = 16 m (9 + 7 m)



Fascia di servitù coincidente con vincolo preordinato all'esproprio (v.p.e.) = 27 m (13,50 + 13,50 m)

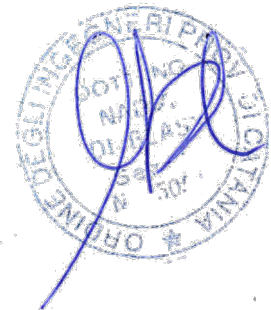

Metanodotto DN 300 (12")
Fasce tipo condizione di posa "B" – Area di passaggio ristretta
(area di passaggio = fascia di servitù)

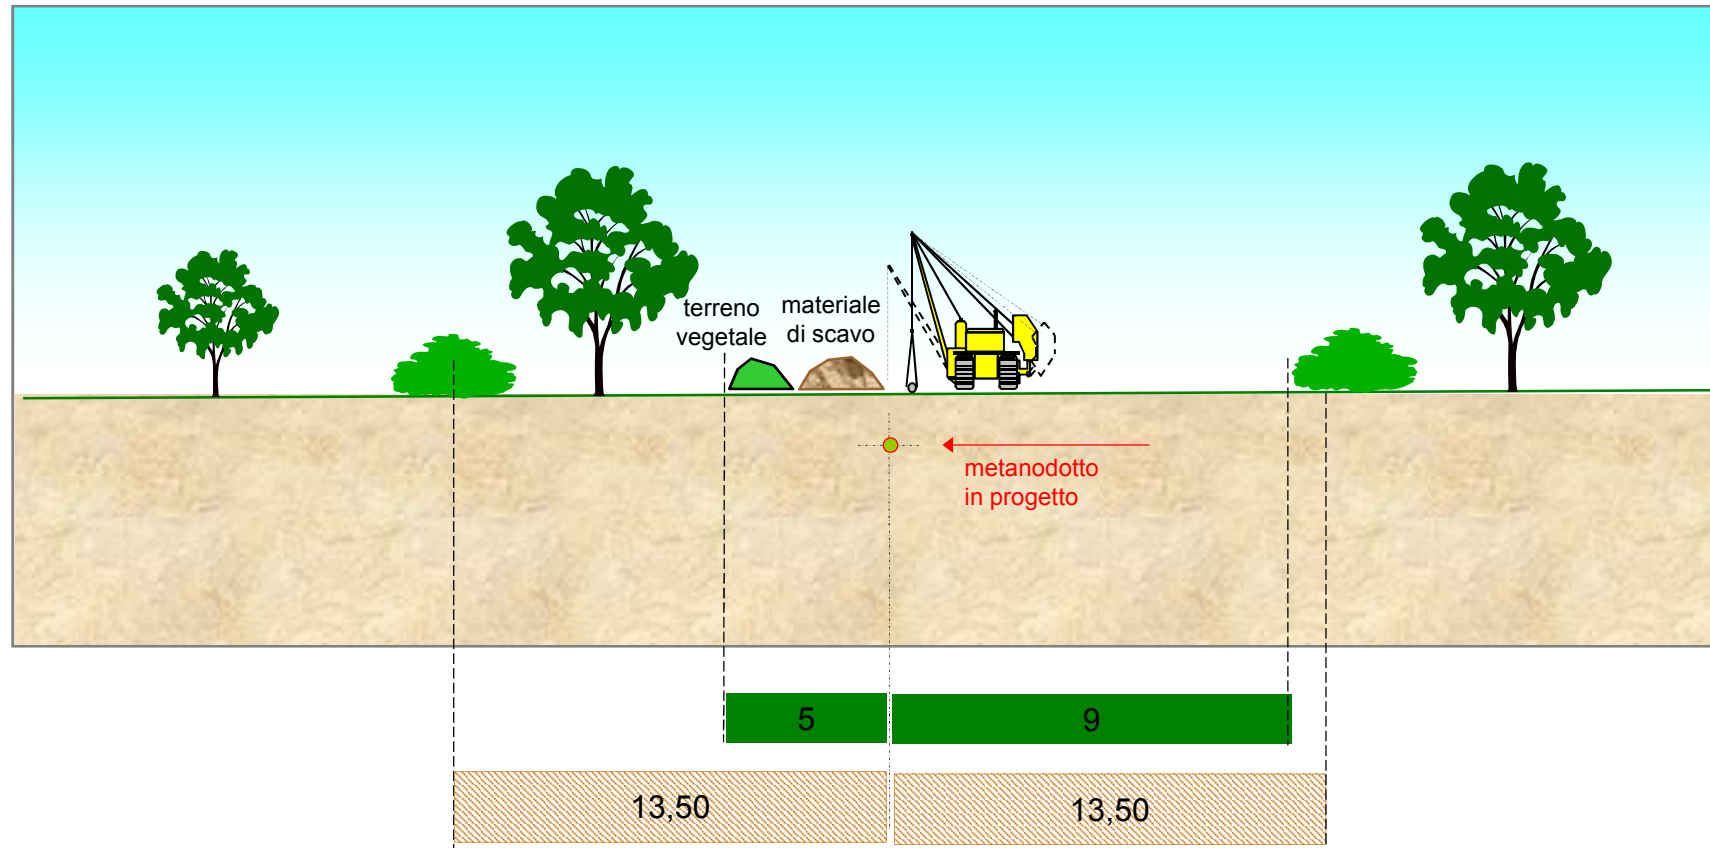

- Occupazione temporanea ristretta = 14 m (9 + 5 m)
- ▨ Fascia di servitù coincidente con vincolo preordinato all'esproprio (v.p.e.) = 27 m (13,50 + 13,50 m)

