



STRALCIO CARTOGRAFICO
Scala 1:10000

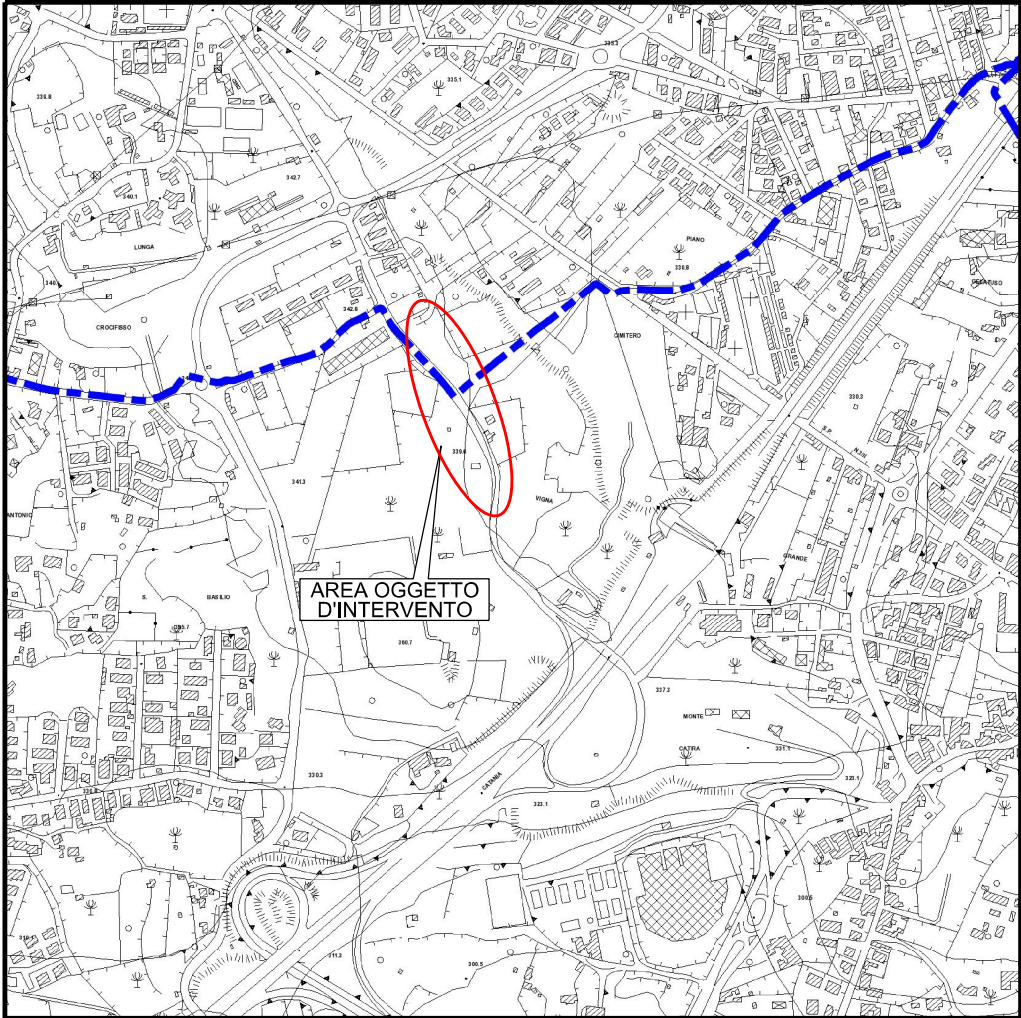

C.T.R. 634020

4	28/08/2025	Emissione per permessi A.U.	Laudani N.	Di Blasi N.	Lo Faro S.	
3	18/07/2025	Rev. a seguito di commenti Snam del 18/07/2025	Laudani N.	Di Blasi N.	Lo Faro S.	
2	14/07/2025	Rev. a seguito sopralluogo Snam-Utente del 10/07/2025	Laudani N.	Di Blasi N.	Lo Faro S.	
1	04/07/2025	Emissione per commenti a seguito di commenti SRG del 04/07/2025	Laudani N.	Di Blasi N.	Lo Faro S.	
0	14/05/2025	Emissione bozza AU	Costa I.	Di Blasi N.	Lo Faro S.	
REV	DATA	DESCRIZIONE	ELABORATO	VERIFICATO	APPROVATO	
Proprietario			 Rif.GS: 459-DSIC-C.GI.-24	 Progettista		Disegno
COMUNE DI SAN GIOVANNI LA PUNTA (CT) PROGETTAZIONE MET. N. 21459 "ALLACCIAMENTO EUROIL S.R.L. DI SAN GIOVANNI LA PUNTA DN 100 (4") - DP 12 BAR"			DSIC-224569-SCP			
			Revisione 4			
			Comm. NQ/R22173/L01			
			Cod. tec.			
SCHEMA DI PROGETTO			Scale : 1: varie			

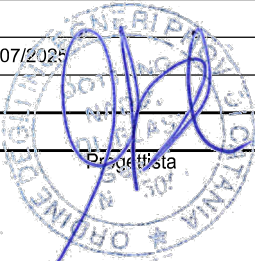