




Scala 1:30

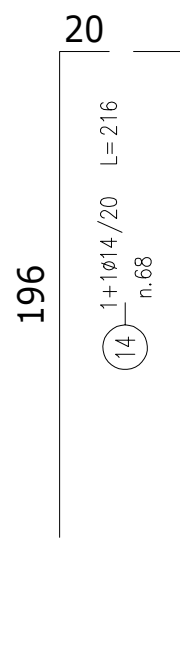


Scala 1:30

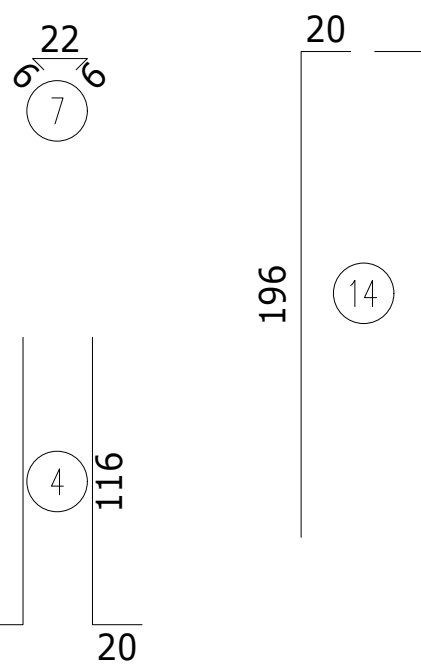


Scala 1:30

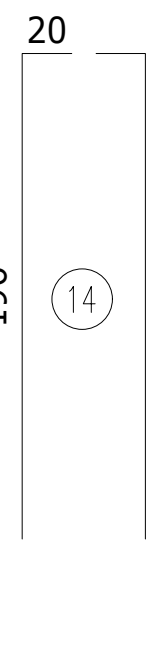


Scala 1:30

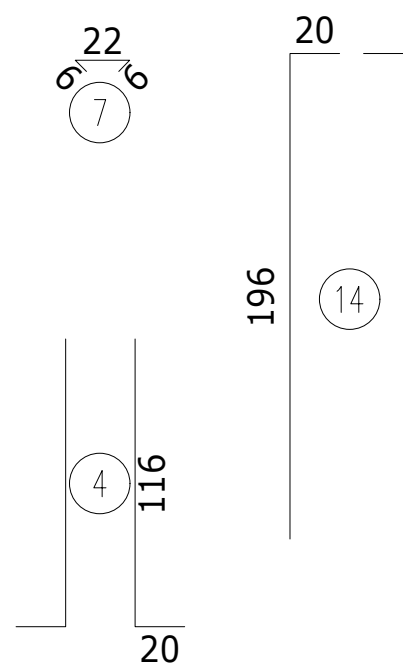


Scala 1:30

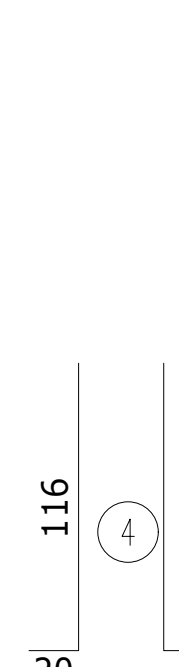


Scala 1:30

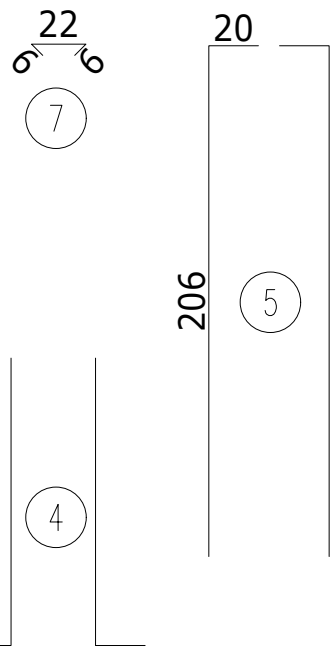

Scala 1:30

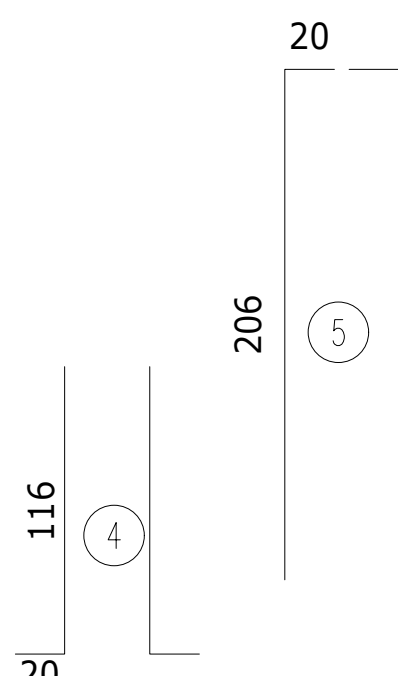

Scala 1:30

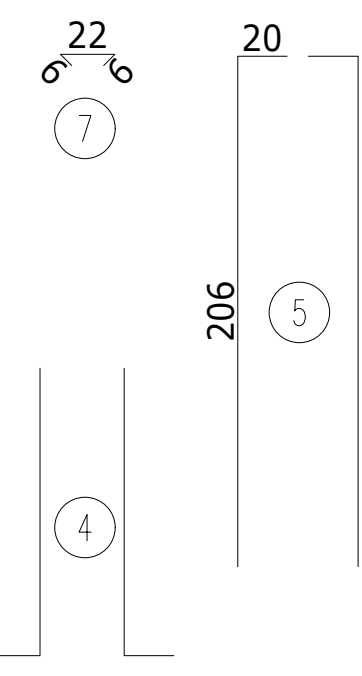

Geotessile non tessuto (TNT)			844				
HDPE liscio-ruvido			1368				
Magrone pendenza tubazione				9			
Tubazione microfessurata PEAD	240						
Giunto bentonitico idroespansivo	212						

TITOLO

PIANTA CHIAVE



$L = a + b + c$

UNI 11104

Committente	
-------------	--



COMM. N°	PE-002-2025
----------	-------------