

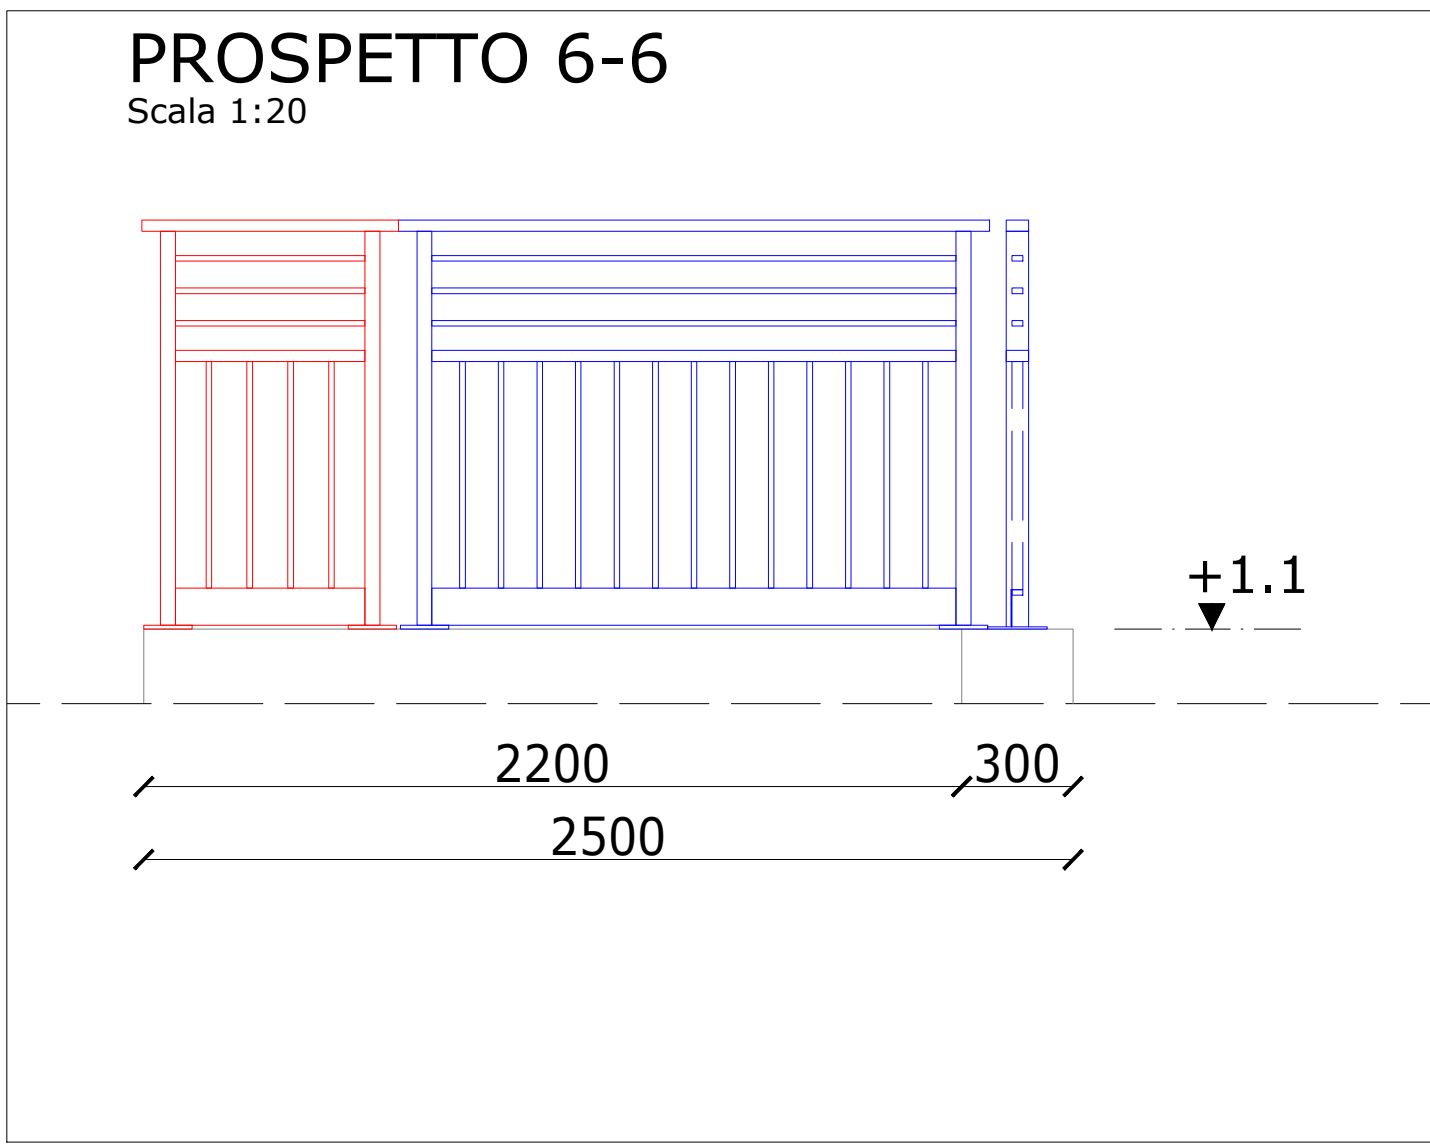
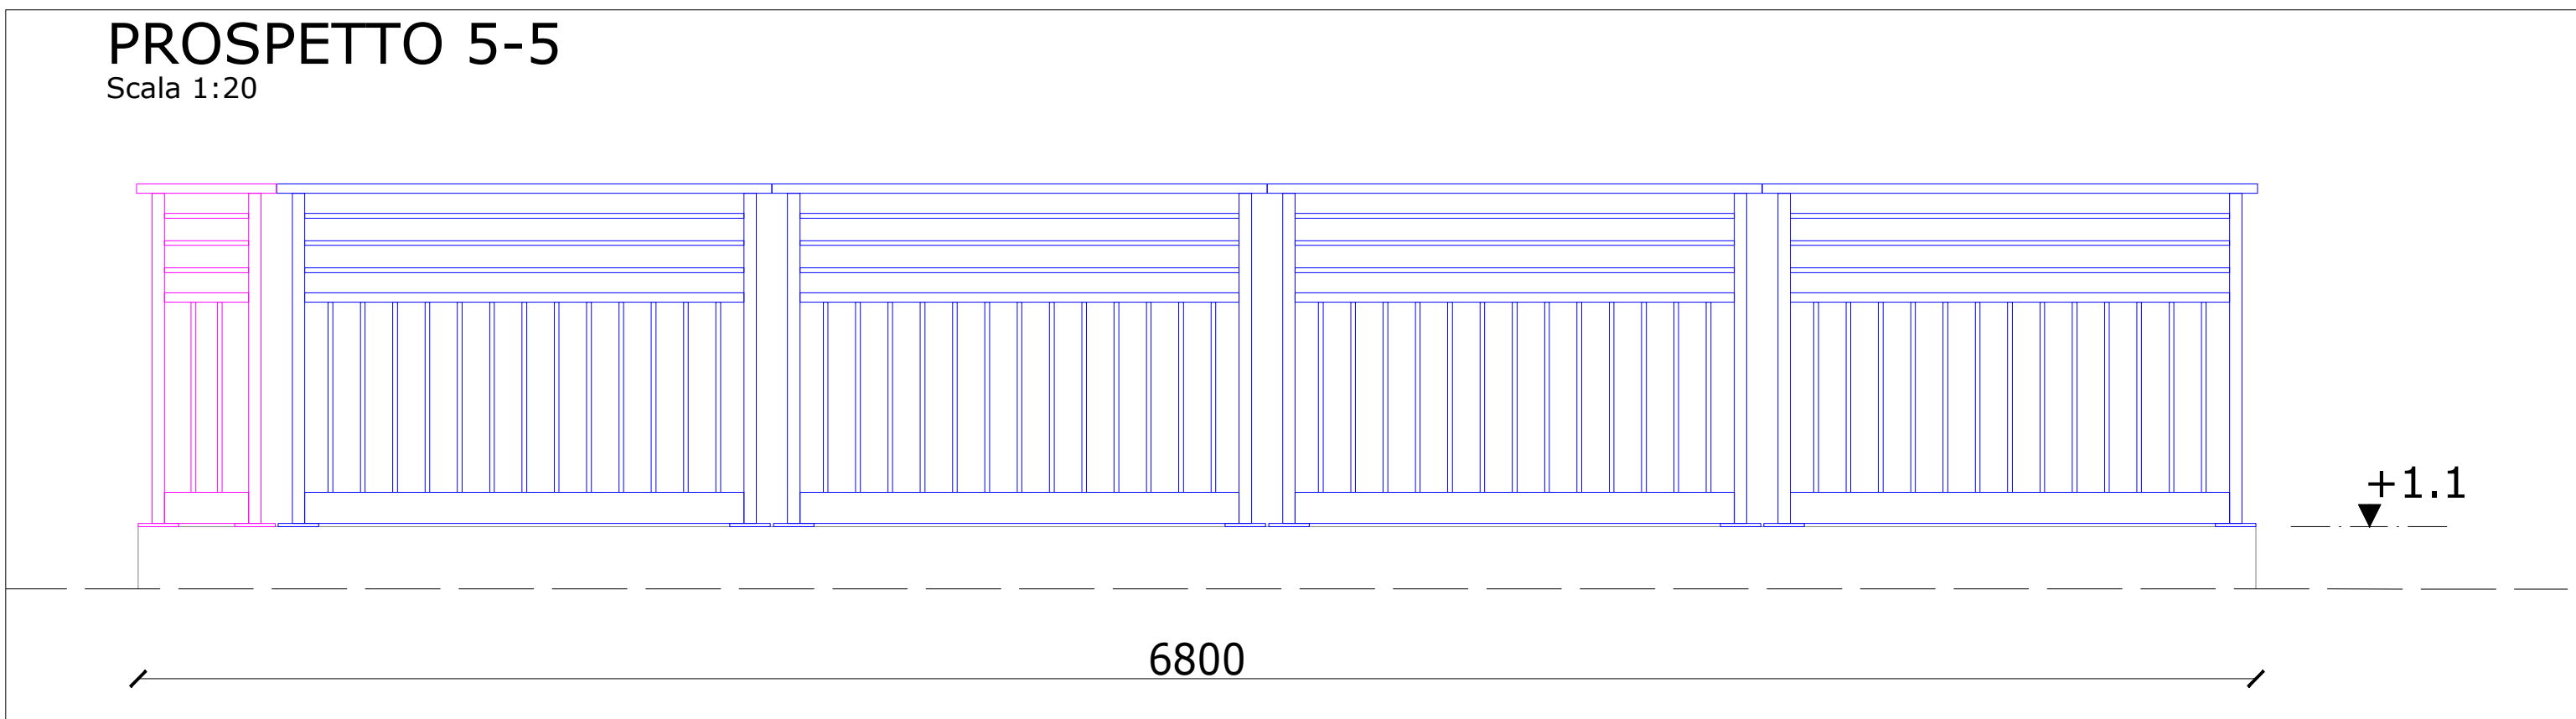
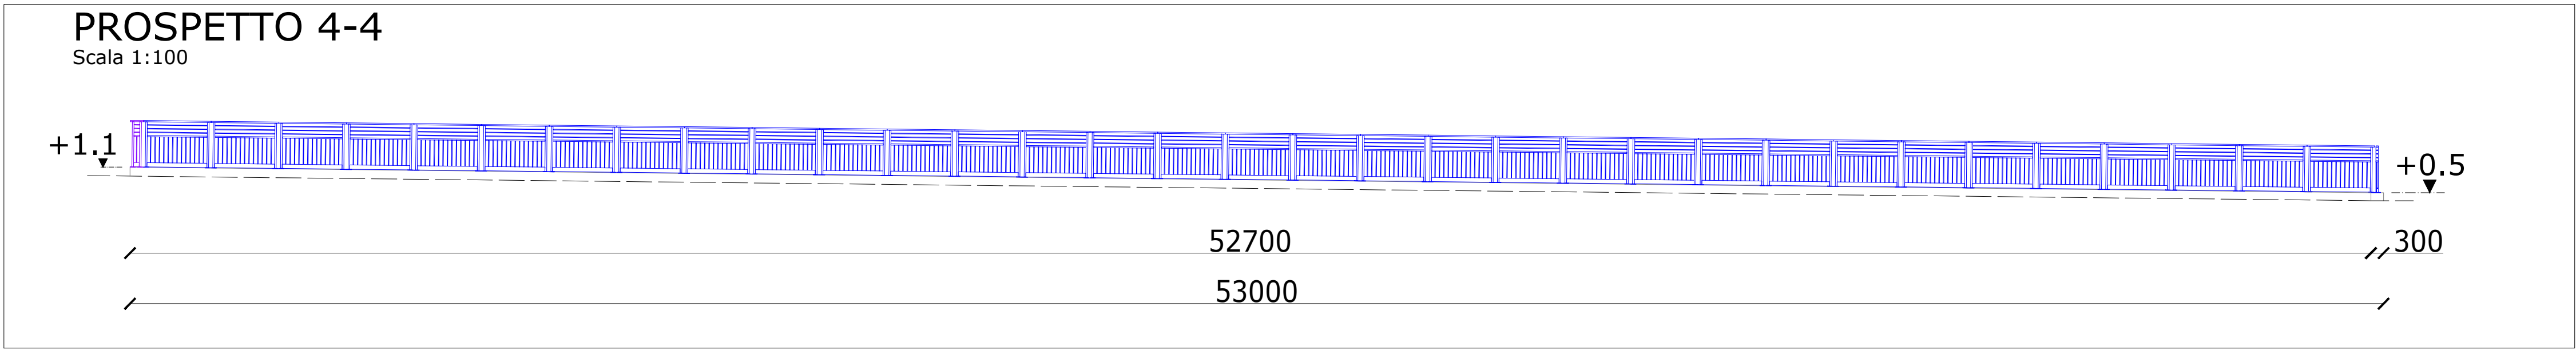
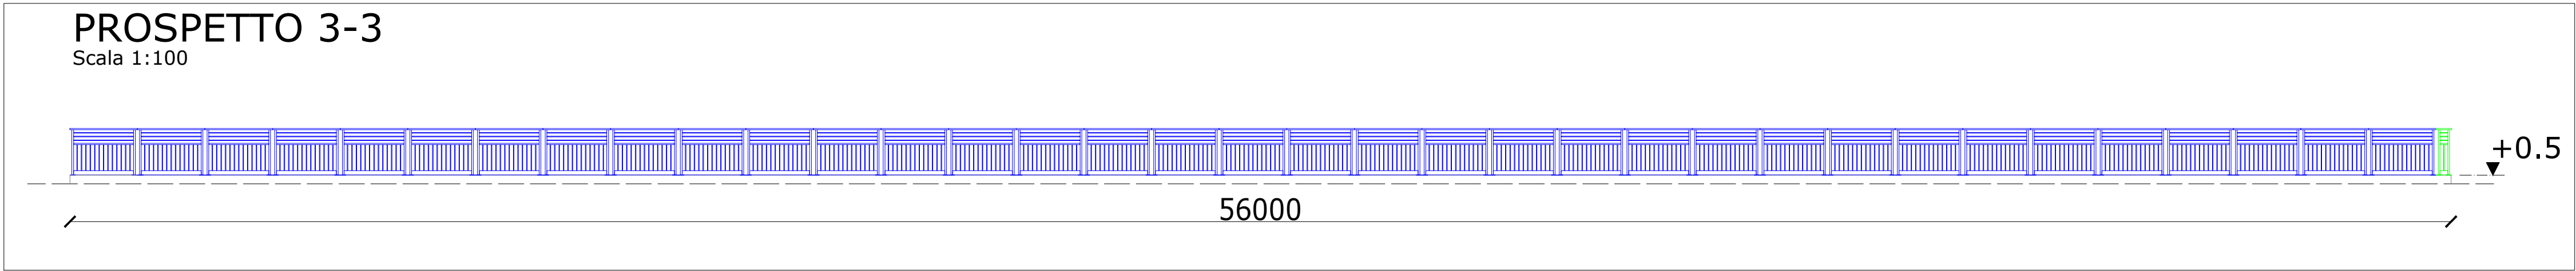
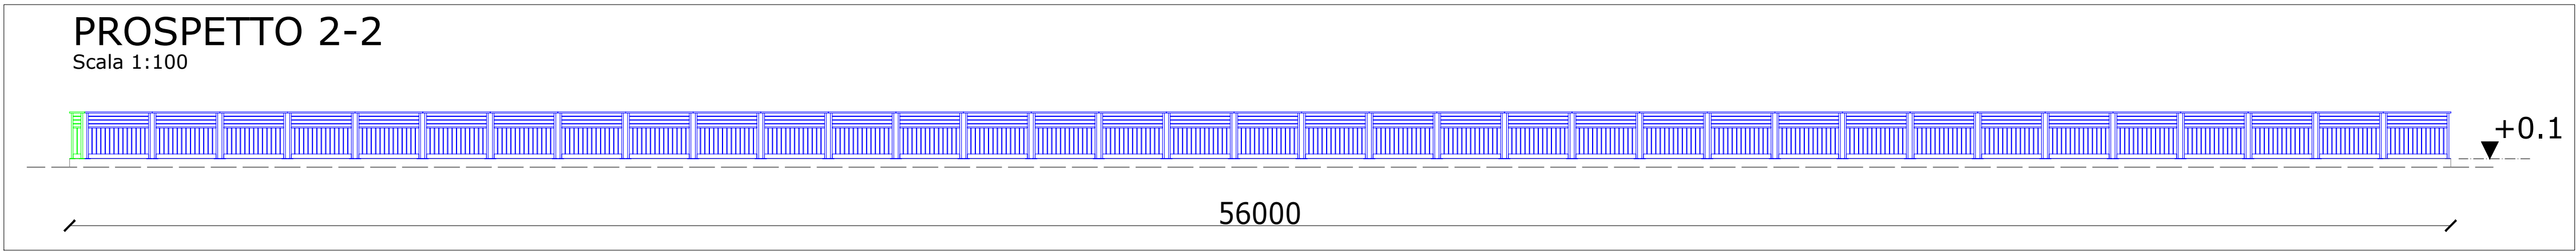
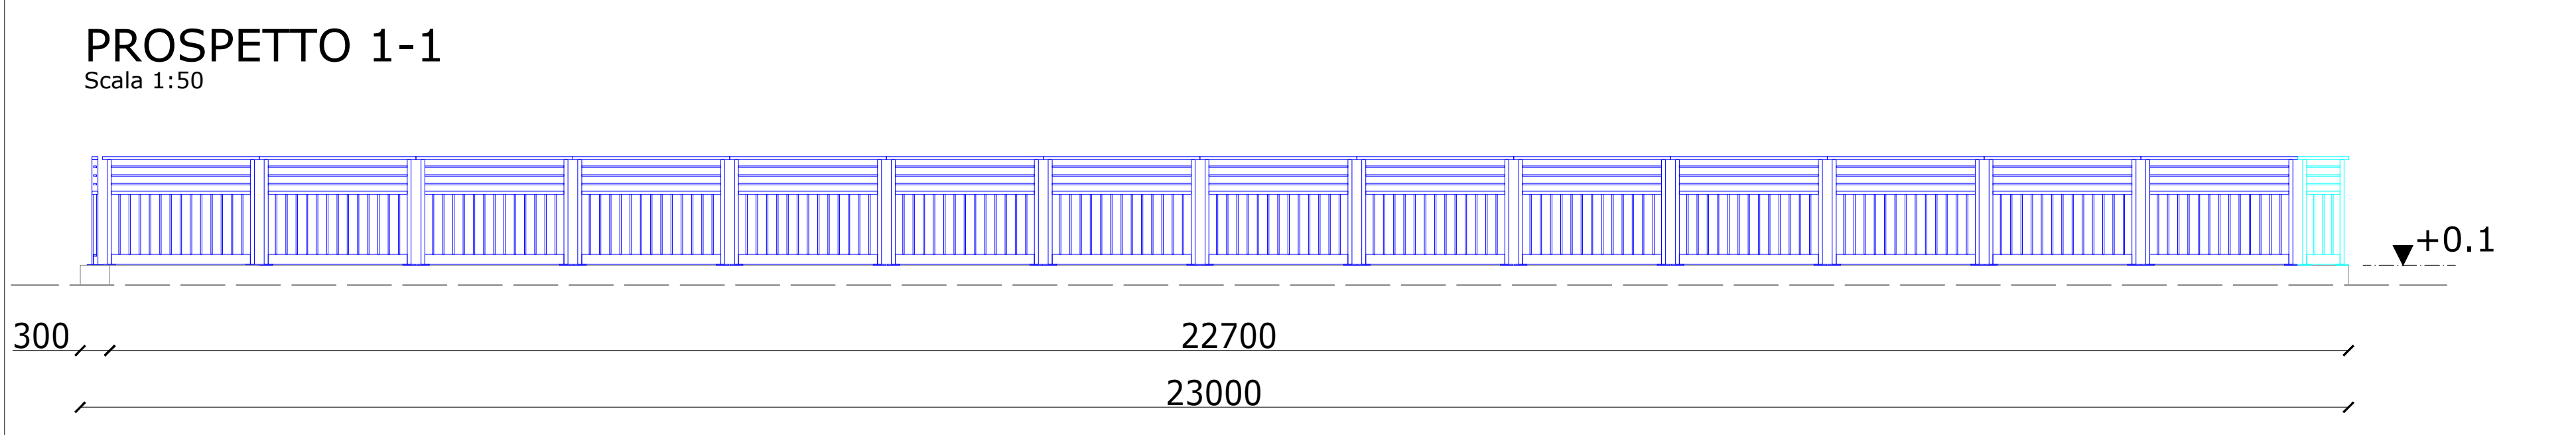
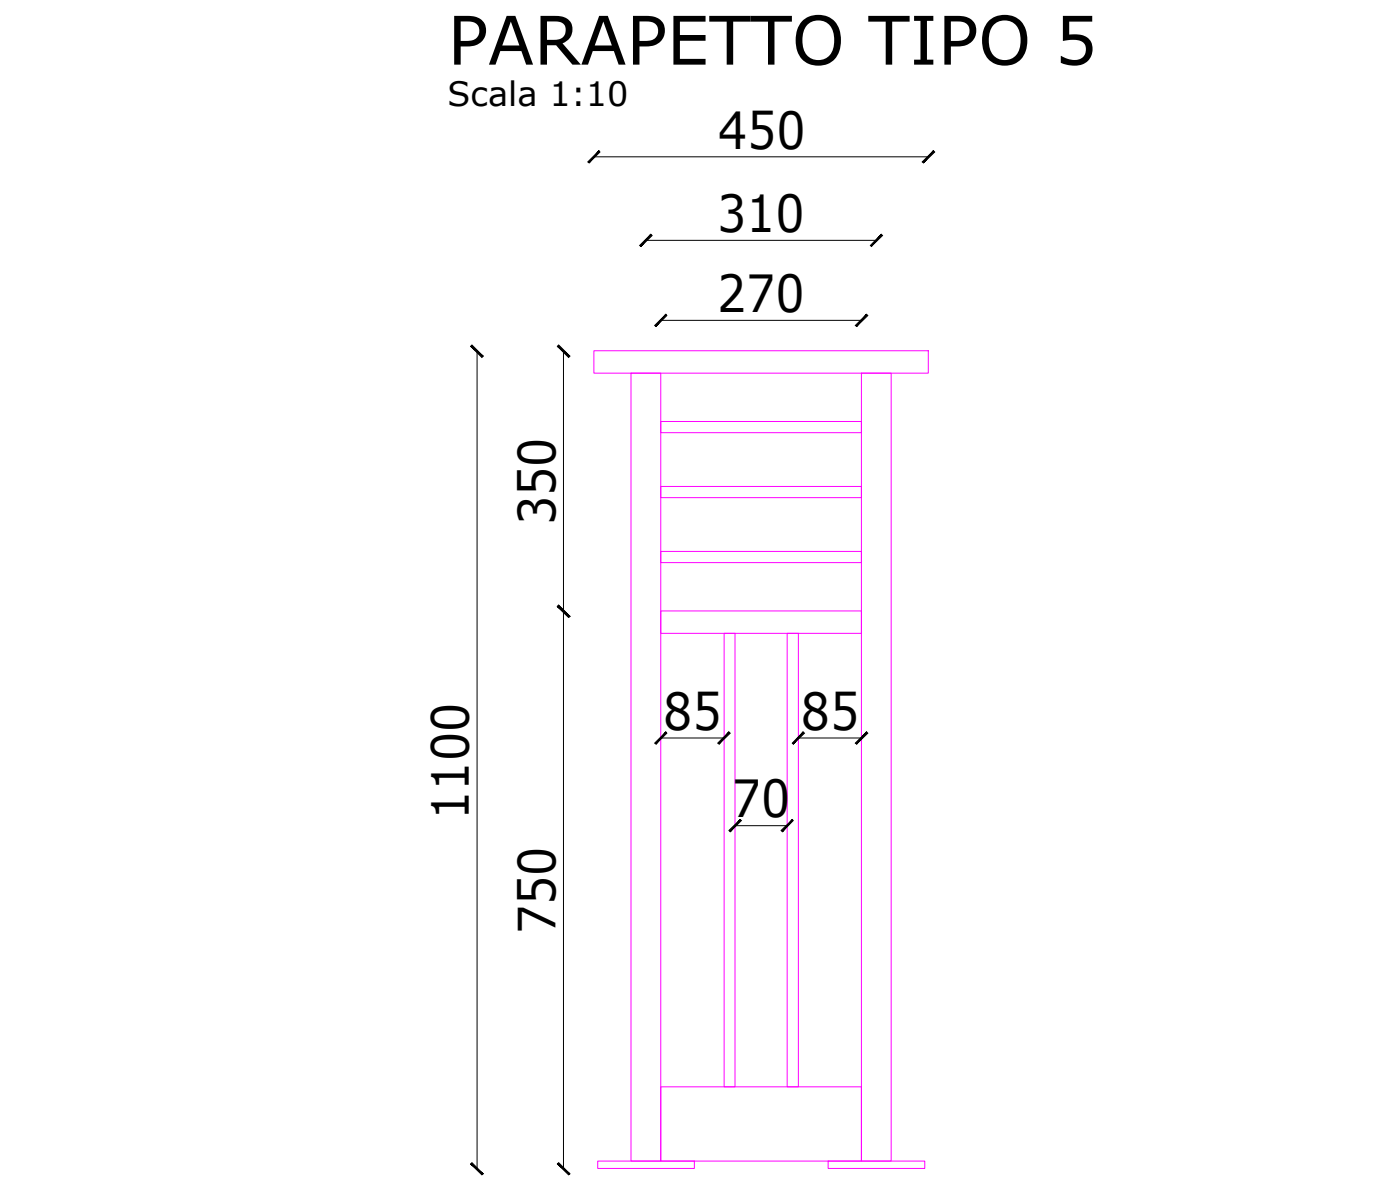
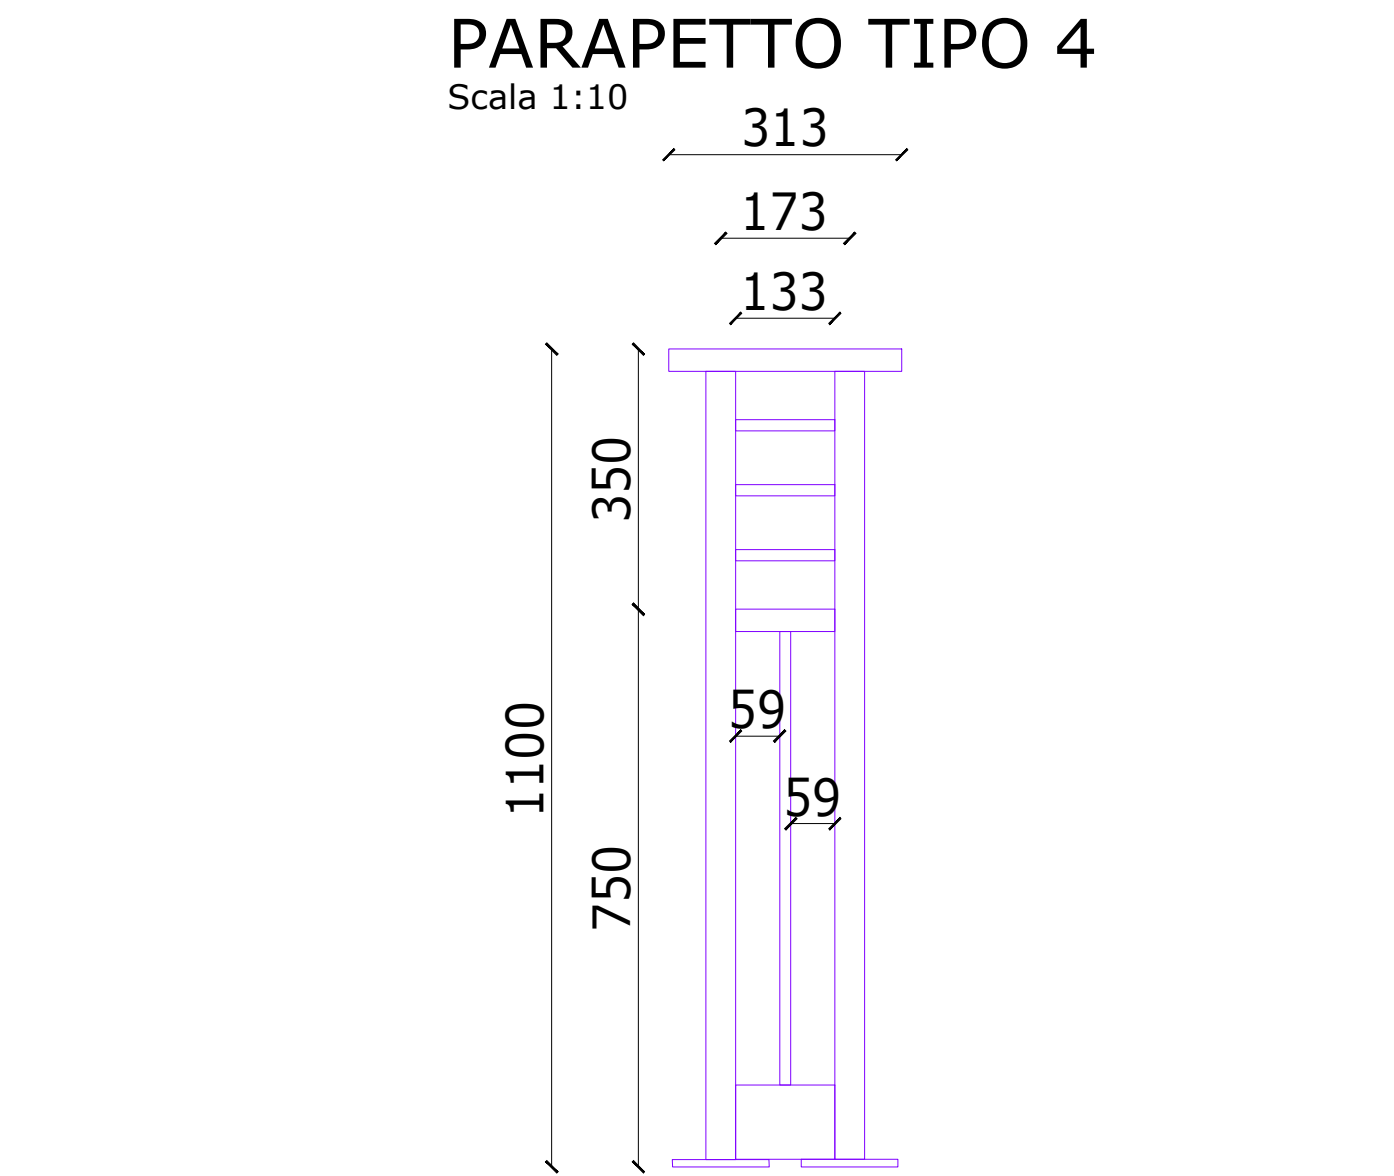
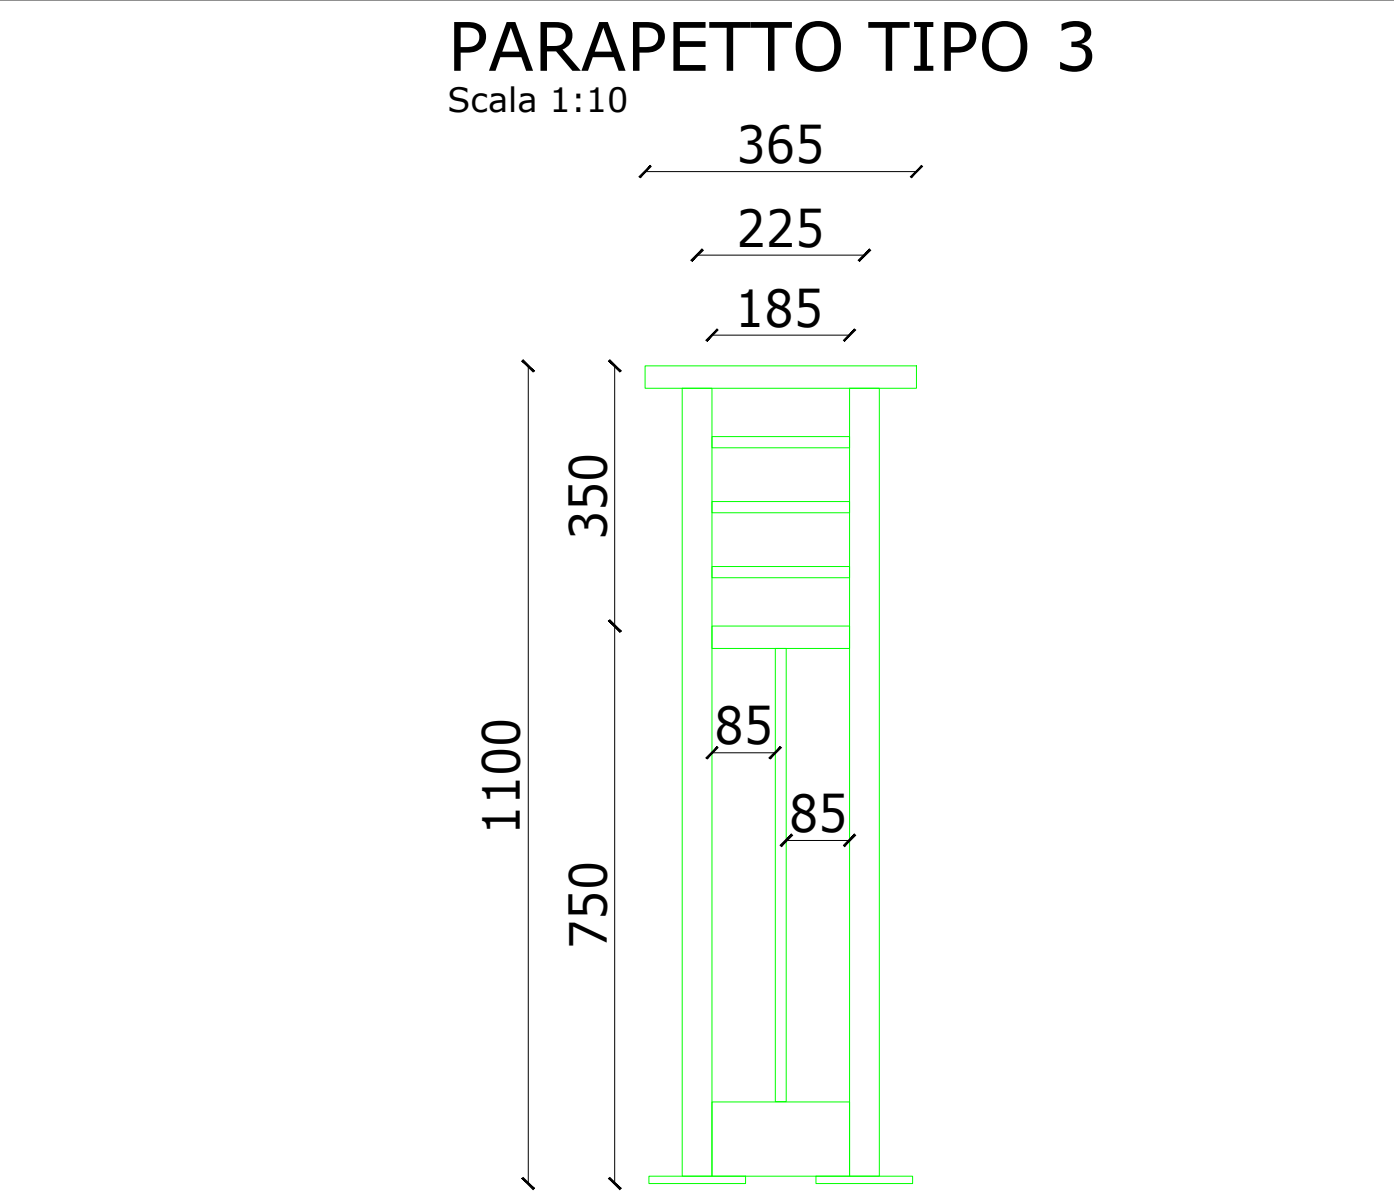
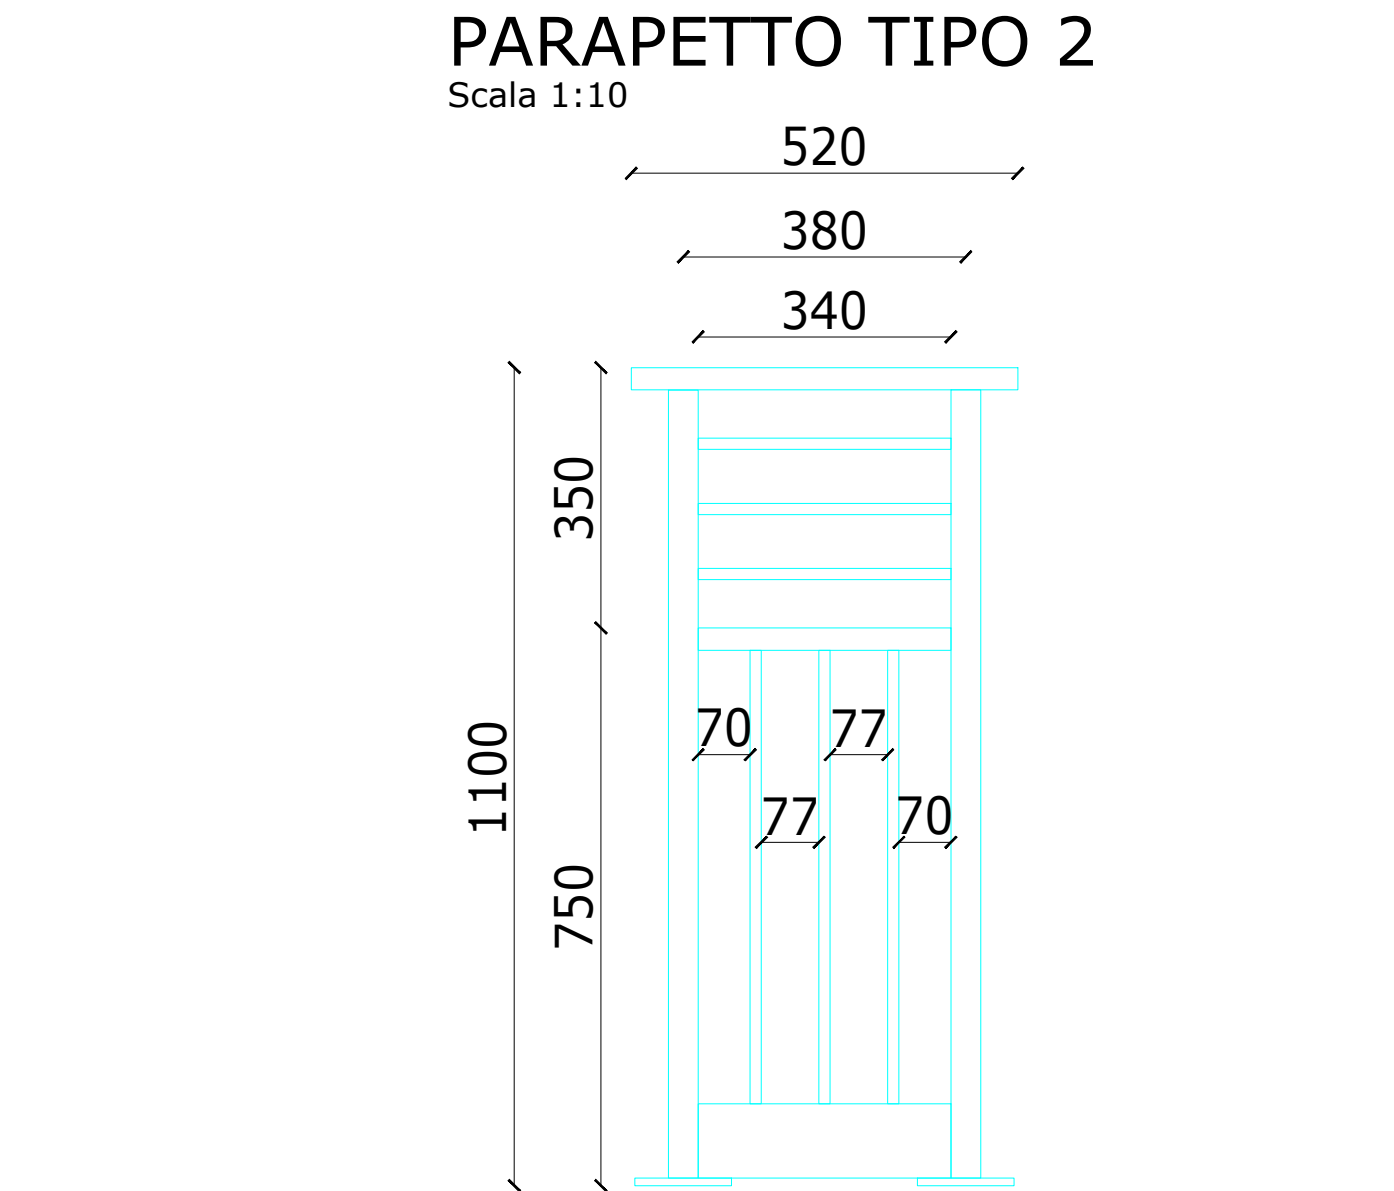


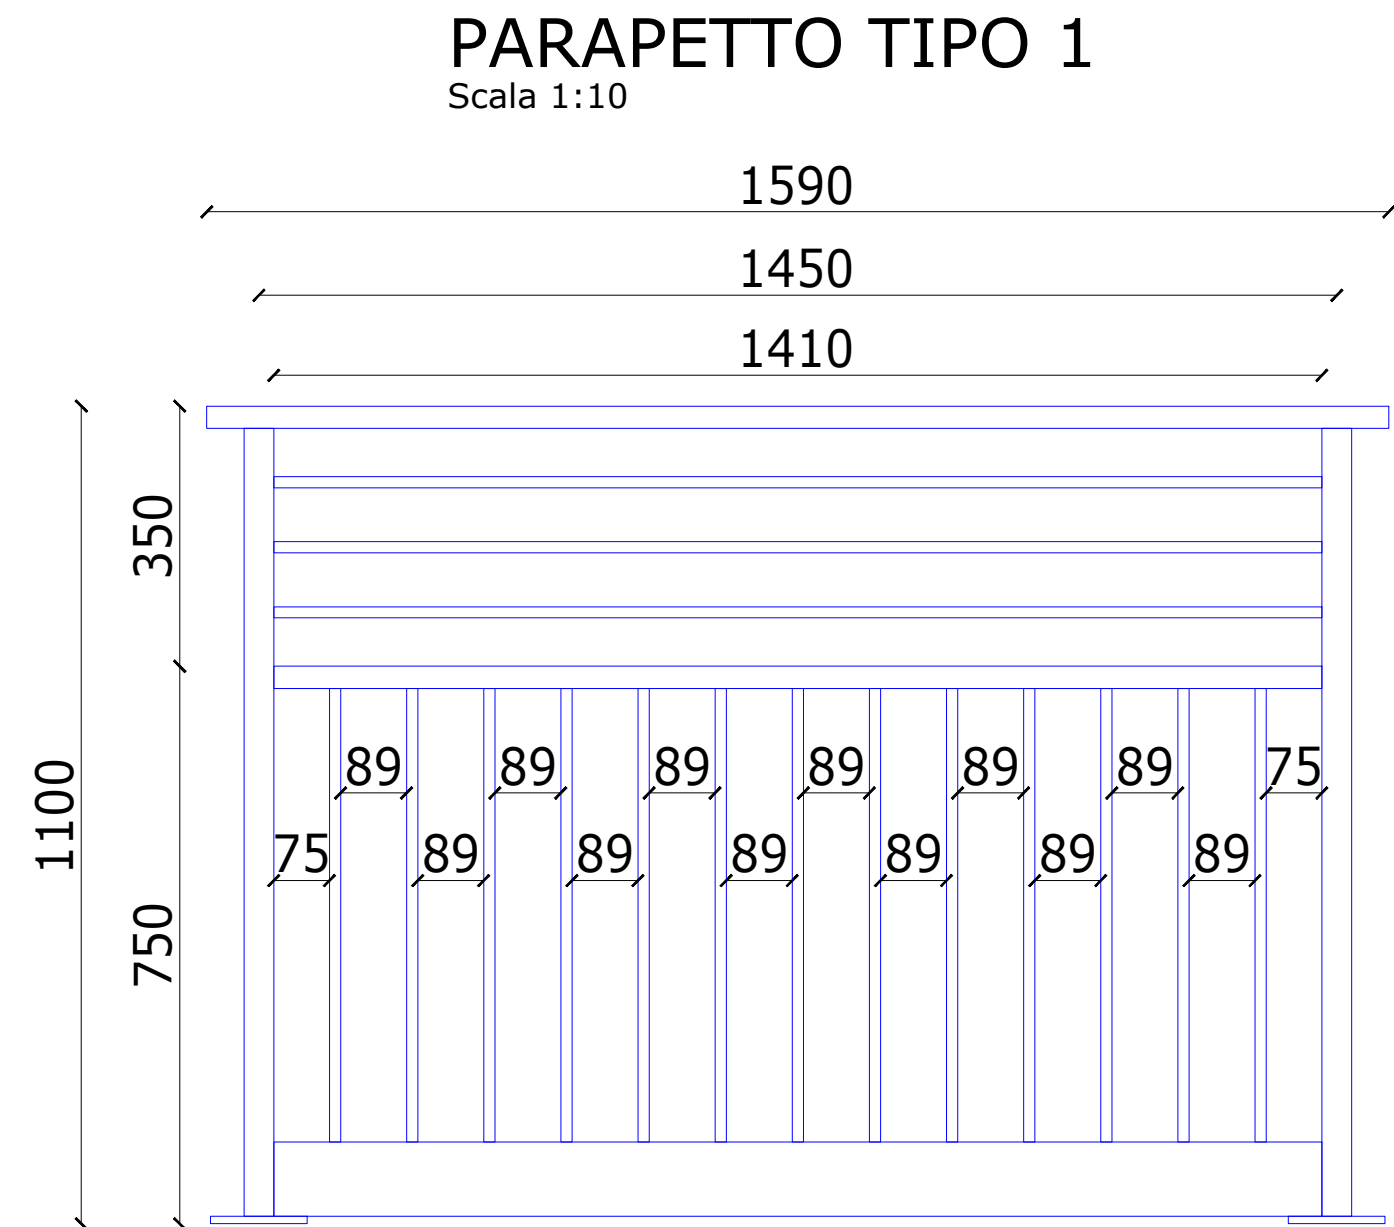

LISTA MATERIALI					
DESCRIZIONE	L [m]	P [kg/cad]	P.U. [kg/m]	Nr.	P_tot [kg]
Parapetto tipo 1:					
TR. 60x40x3	1.1		4.43	2	9.75
TR. 60x30x2	3.0		2.7		8.10
Piatto 30x15sp.	13.57		3.53		47.90
Piatto 100x2sp.	1.41		1.57	1	2.21
Piatto 160x130x10sp.+costole imigid.		2.4		2	4.80
Tassello chimico M12				8	
Numero di cartucce da 500ml				1	
Parapetto tipo 2:					
TR. 60x40x3	1.1		4.43	2	9.75
TR. 60x30x2	0.9		2.7		2.32
Piatto 30x15sp.	3.19		3.53		11.26
Piatto 100x2sp.	0.34		1.57	1	0.53
Piatto 160x130x10sp.+costole imigid.		2.4		2	4.80
Tassello chimico M12				8	
Numero di cartucce da 500ml				1	
Parapetto tipo 3:					
TR. 60x40x3	1.1		4.43	2	9.75
TR. 60x30x2	0.6		2.7		1.49
Piatto 30x15sp.	1.35		3.53		4.77
Piatto 100x2sp.	0.185		1.57	1	0.29
Piatto 160x130x10sp.+costole imigid.		2.4		2	4.80
Tassello chimico M12				8	
Numero di cartucce da 500ml				1	
Parapetto tipo 4:					
TR. 60x40x3	1.1		4.43	2	9.75
TR. 60x30x2	0.4		2.7		1.20
Piatto 30x15sp.	1.142		3.53		4.03
Piatto 100x2sp.	0.133		1.57	1	0.21
Piatto 160x130x10sp.+costole imigid.		2.4		2	4.80
Tassello chimico M12				8	
Numero di cartucce da 500ml				1	
Parapetto tipo 5:					
TR. 60x40x3	1.1		4.43	2	9.75
TR. 60x30x2	0.7		2.7		1.94
Piatto 30x15sp.	2.3		3.53		8.12
Piatto 100x2sp.	0.27		1.57	1	0.42
Piatto 160x130x10sp.+costole imigid.		2.4		2	4.80
Tassello chimico M12				8	
Numero di cartucce da 500ml				1	
Parapetto tipo 6:					
TR. 60x40x3	1.1		4.43	2	9.75
TR. 60x30x2	1.2		2.7		3.24
Piatto 30x15sp.	4.48		3.53		15.81
Piatto 100x2sp.	0.51		1.57	1	0.80
Piatto 160x130x10sp.+costole imigid.		2.4		2	4.80
Tassello chimico M12				8	
Numero di cartucce da 500ml				1	

TABELLA MATERIALI					
DESCRIZIONE	Nr.	P.U. [kg/cad]	P_tot [kg]	Nr. Tot tasselli	Nr. Tot cartucce
Parapetto tipo 1	122	72.76	8877	976	122
Parapetto tipo 2	1	28.66	29	8	1
Parapetto tipo 3	2	21.09	43	16	2
Parapetto tipo 4	1	19.99	20	8	1
Parapetto tipo 5	1	25.03	26	8	1
Parapetto tipo 6	1	34.40	35	8	1
TOTALE			9030	1024	128

NOTA: Il numero totale di cartucce di ancorante chimico, potrebbe variare in base al fornitore ed alla tipologia di tassello prescelto, nonché in base alla profondità di posa (in questo calcolo è stata considerata h=120mm).

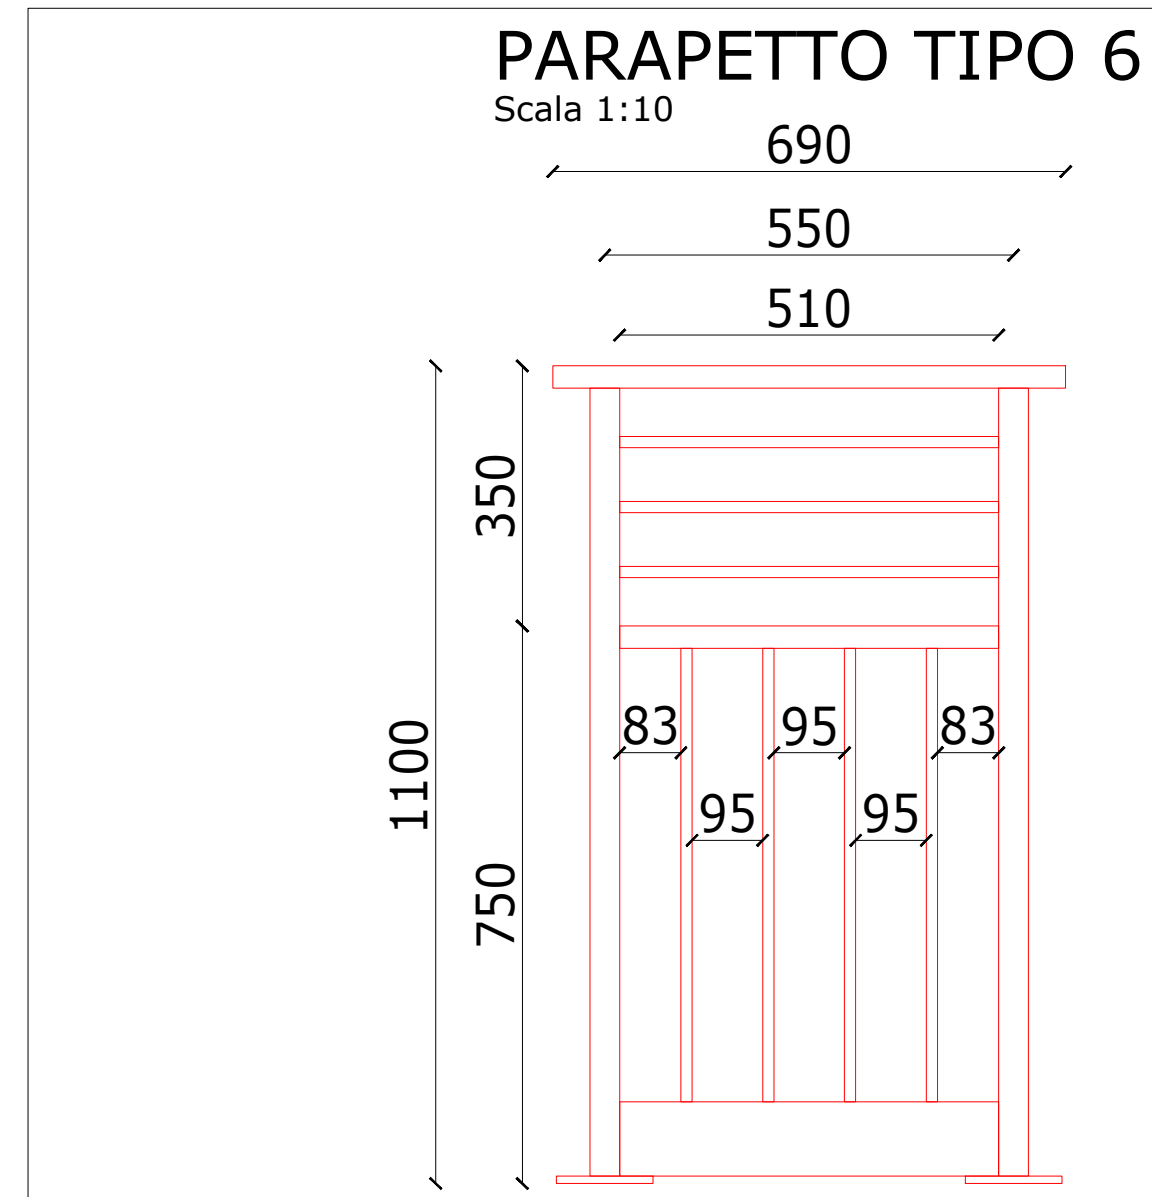

DOCUMENTI DI RIFERIMENTO		
DOCUMENTO N°	TITOLO	NOTE
PE-002-25-01-A0	INQUADRAMENTO GENERALE OPERE DI SOSTEGNO	
PE-002-25-02-A0	PROSPETTI E SEZIONI OPERE DI SOSTEGNO - CASSERLE_Fg.1	
PE-002-25-03-A0	PROSPETTI E SEZIONI OPERE DI SOSTEGNO - CASSERLE_Fg.2	
PE-002-25-04-A0	PROSPETTI E SEZIONI OPERE DI SOSTEGNO - ARMATURE_Fg.1	
PE-002-25-05-A0	PROSPETTI E SEZIONI OPERE DI SOSTEGNO - ARMATURE_Fg.2	
PE-002-25-06-A0	INQUADRAMENTO GENERALE PARAPETTO + DETAGLI TIPO	

PIANTA CHIAVE

NOTE GENERALI

Vedi Tavola PE-002-D6-A0

MATERIALI

Vedi Tavola PE-002-D6-A0

Committente

Rev.	Data	Descrizione	Elaborato	Verificato	Approvato
0	01/12/25	EMISSIONE A VALLE COMMENTI DEL 13/11/2025	Ing. Giulio Catinella	Ufficio Tecnico Comune Solarino	Ufficio Tecnico Comune Solarino

COMMI N°

PE-002-2025

ORDINE N°

02

Progetto

PROGETTO PER LA REALIZZAZIONE DI VIABILITÀ E PARCHEGGIO IN PROSSIMITÀ DELLA SCUOLA DELL'INFANZIA "MADRE TERESA DI CALCUTTA"

TITOLO		File
PROSPETTI + SCHEMI TIPOLOGIE PARAPETTO		PE-002-25-07-A0_00.dwg

Progettista		COMMI N°
ING. GIULIO CATINELLA		PE-002-2025

SOLA		Fg.	Di
/		7	7