

COMUNE DI SOLARINO
Provincia di Siracusa



OGGETTO: Inquadramento Territoriale

Realizzazione di viabilità e parcheggio in
proximità della scuola "Madre Teresa di Calcutta"

IL R.U.P.
Arch. Andrea S. Falconeri

Il gruppo di lavoro
Ing. Milazzo Lorenzo
Geom. Giuseppe Romano




TAV.
1

SCALA
● 1:25000
● 1:10000
○ 1: 2000
○ 1: 1000
○ 1: 500
○ 1: 200
○ 1: 100

VISTI:

Data: 15/12/2025 Rev.:

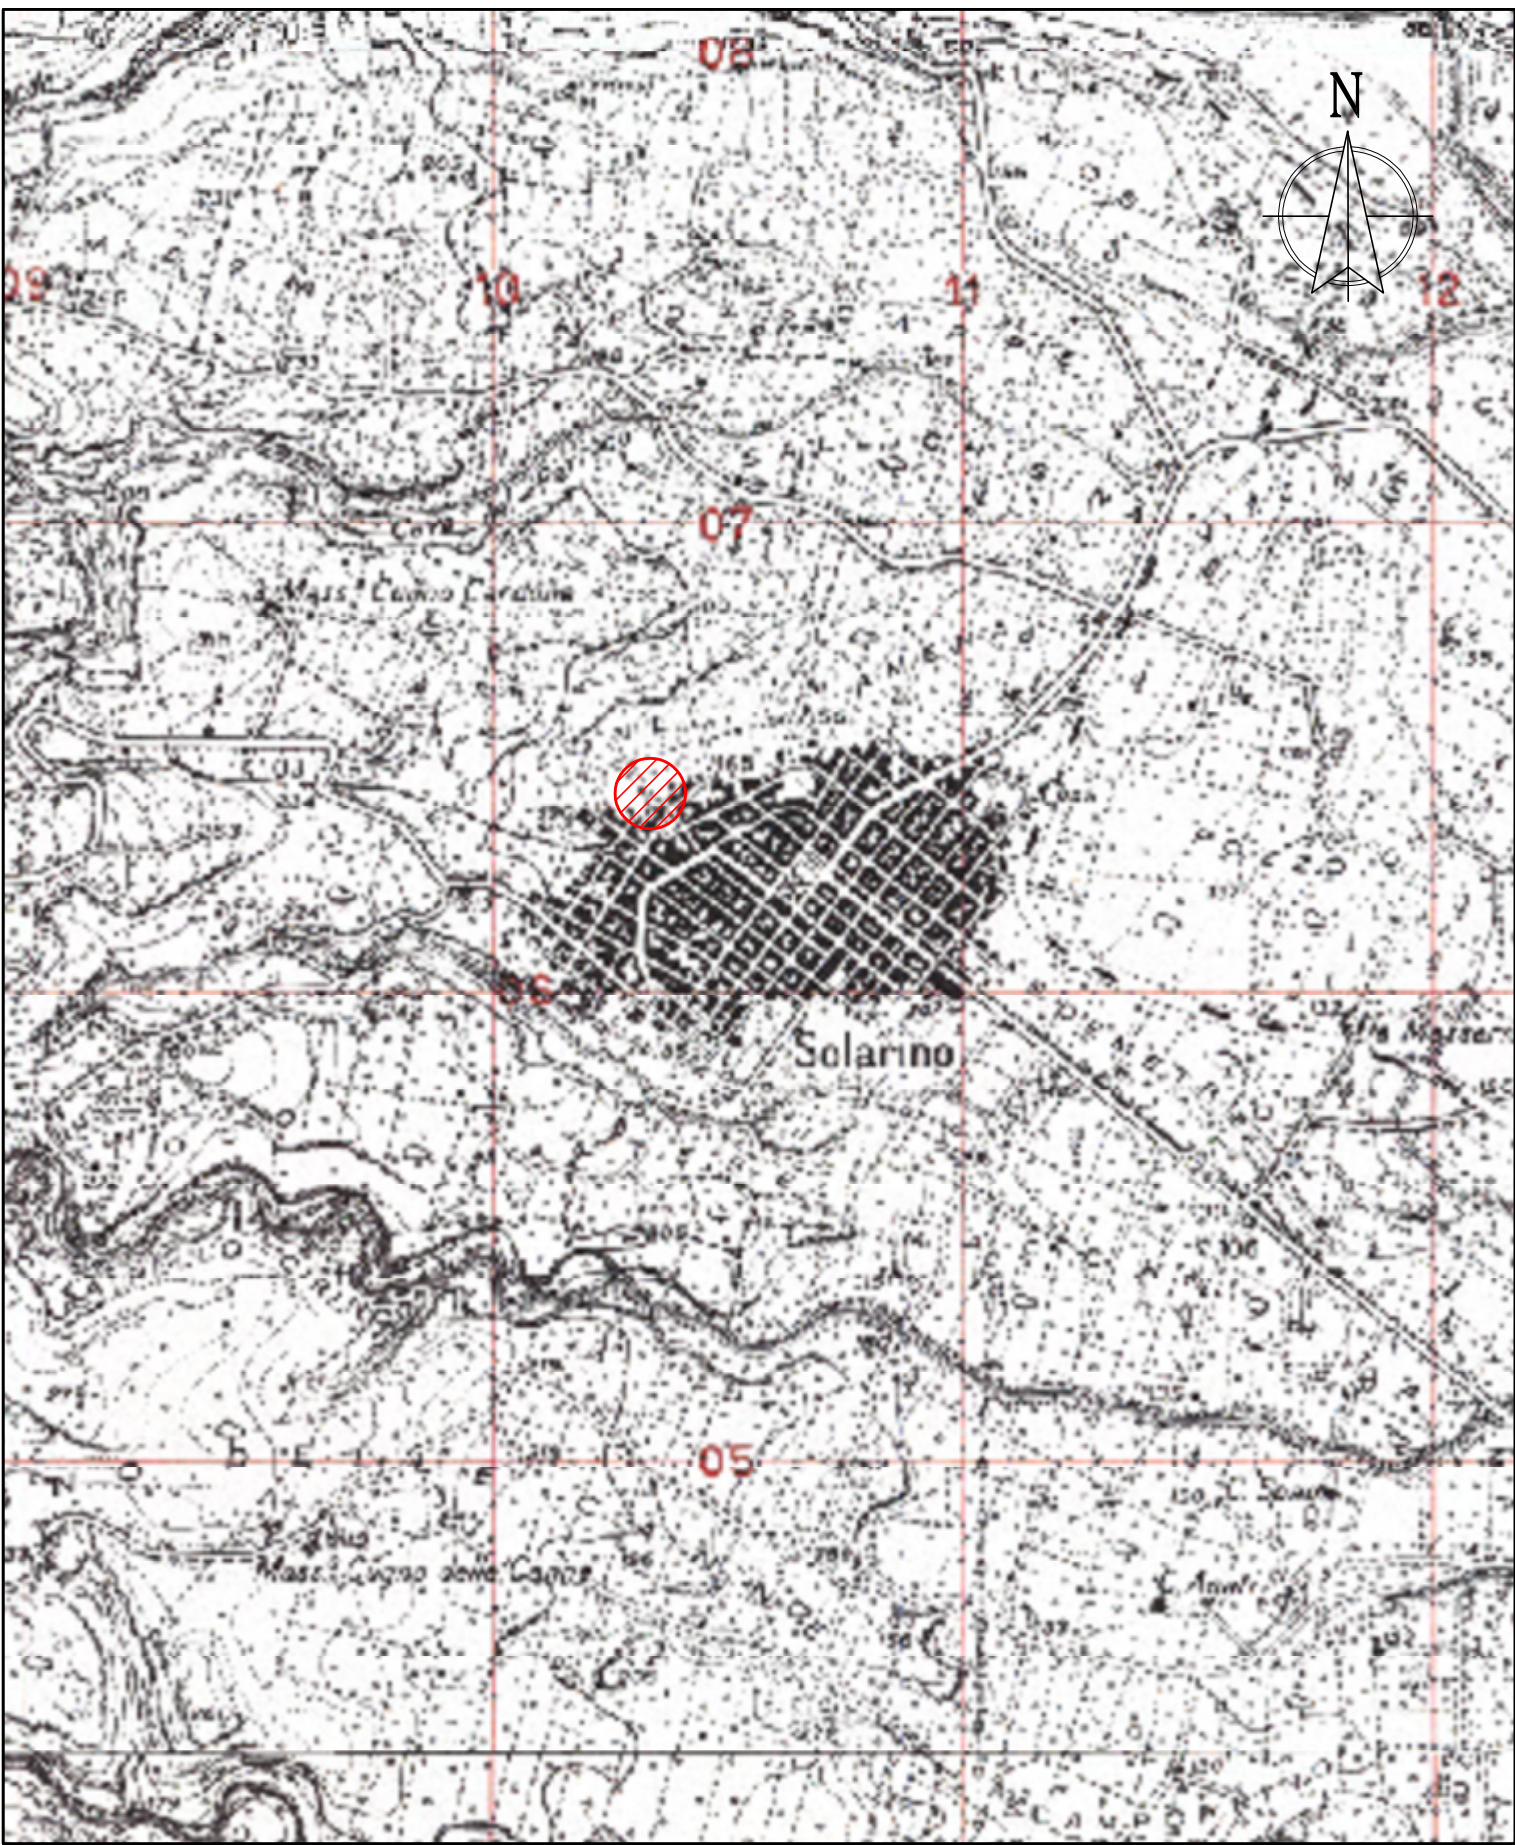


Stralcio della cartografia I.G.M. del Comune di Solarino Scala 1:25.000

Area di intervento




Aerofoto dell'area in oggetto

Area di intervento

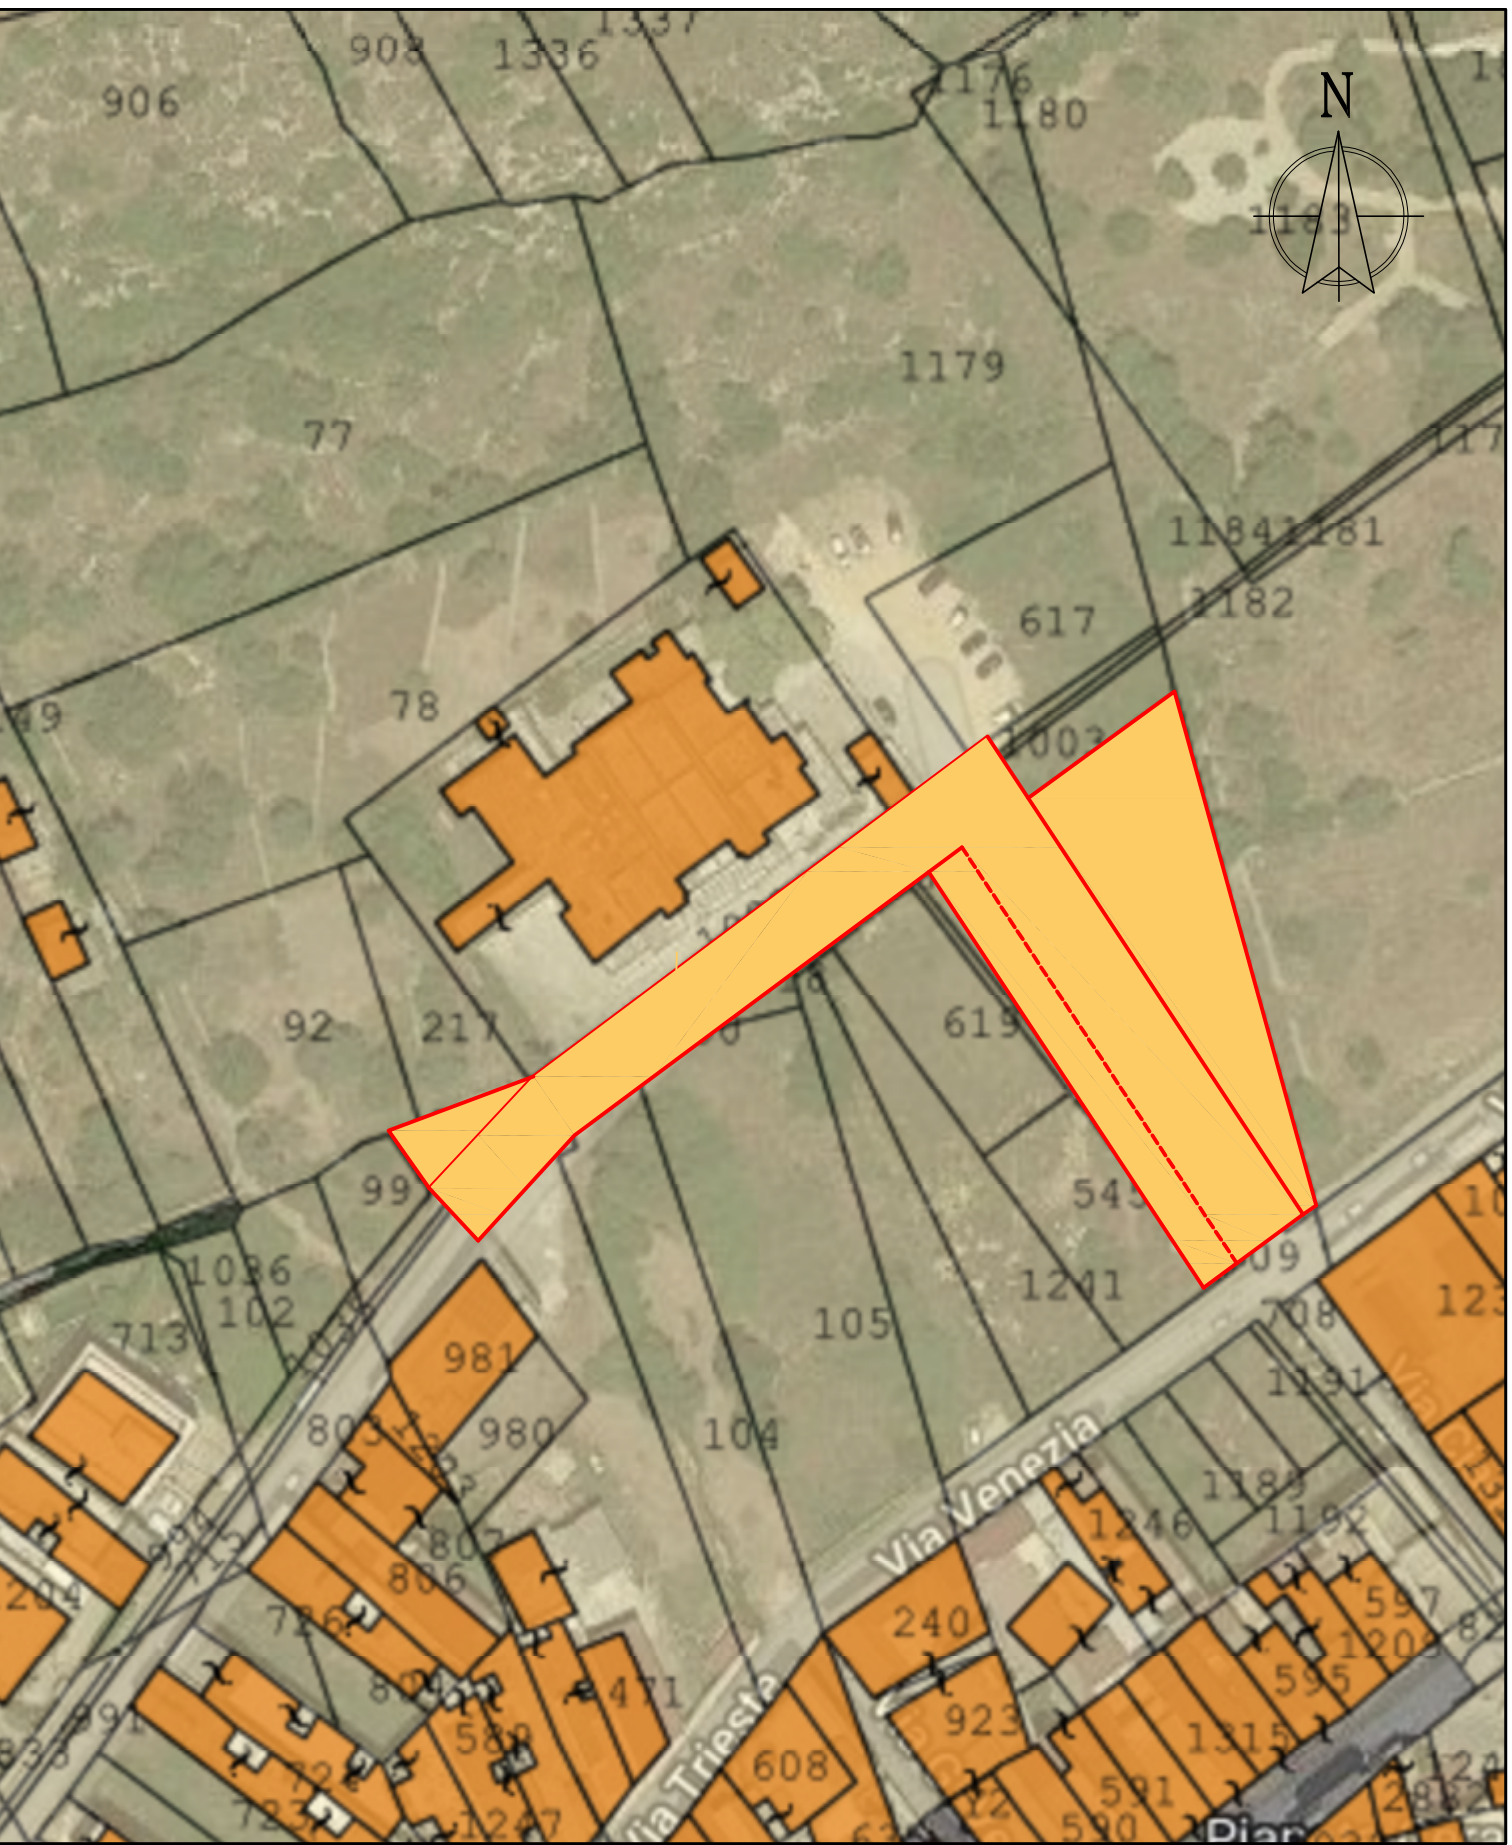


Stralcio catastale dell'area in oggetto

Area di intervento

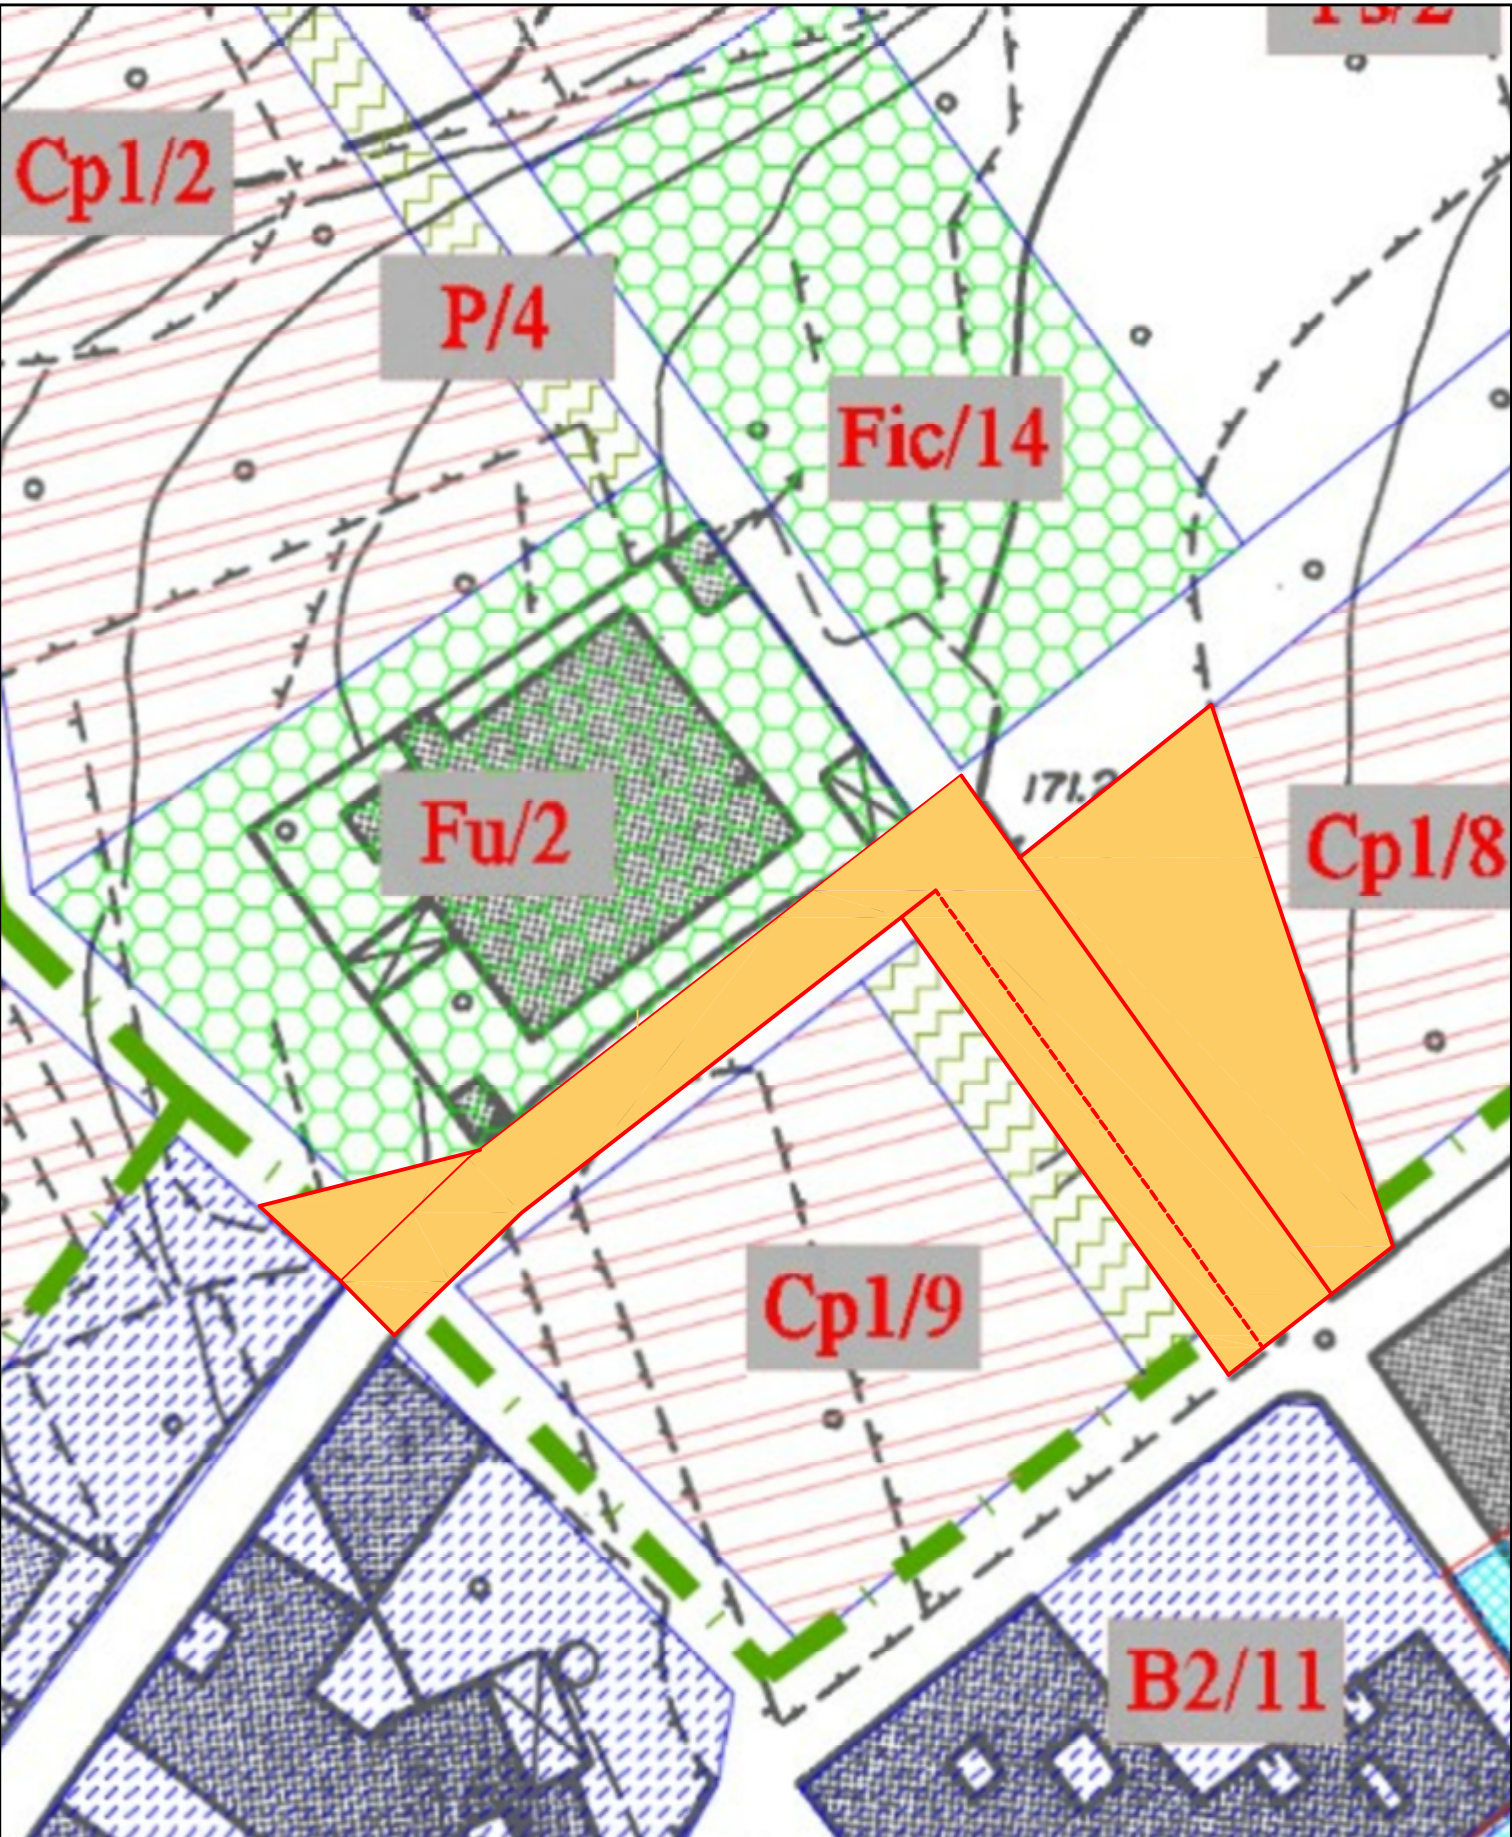


Stralcio del P.R.G. del Comune di Solarino

Area di intervento

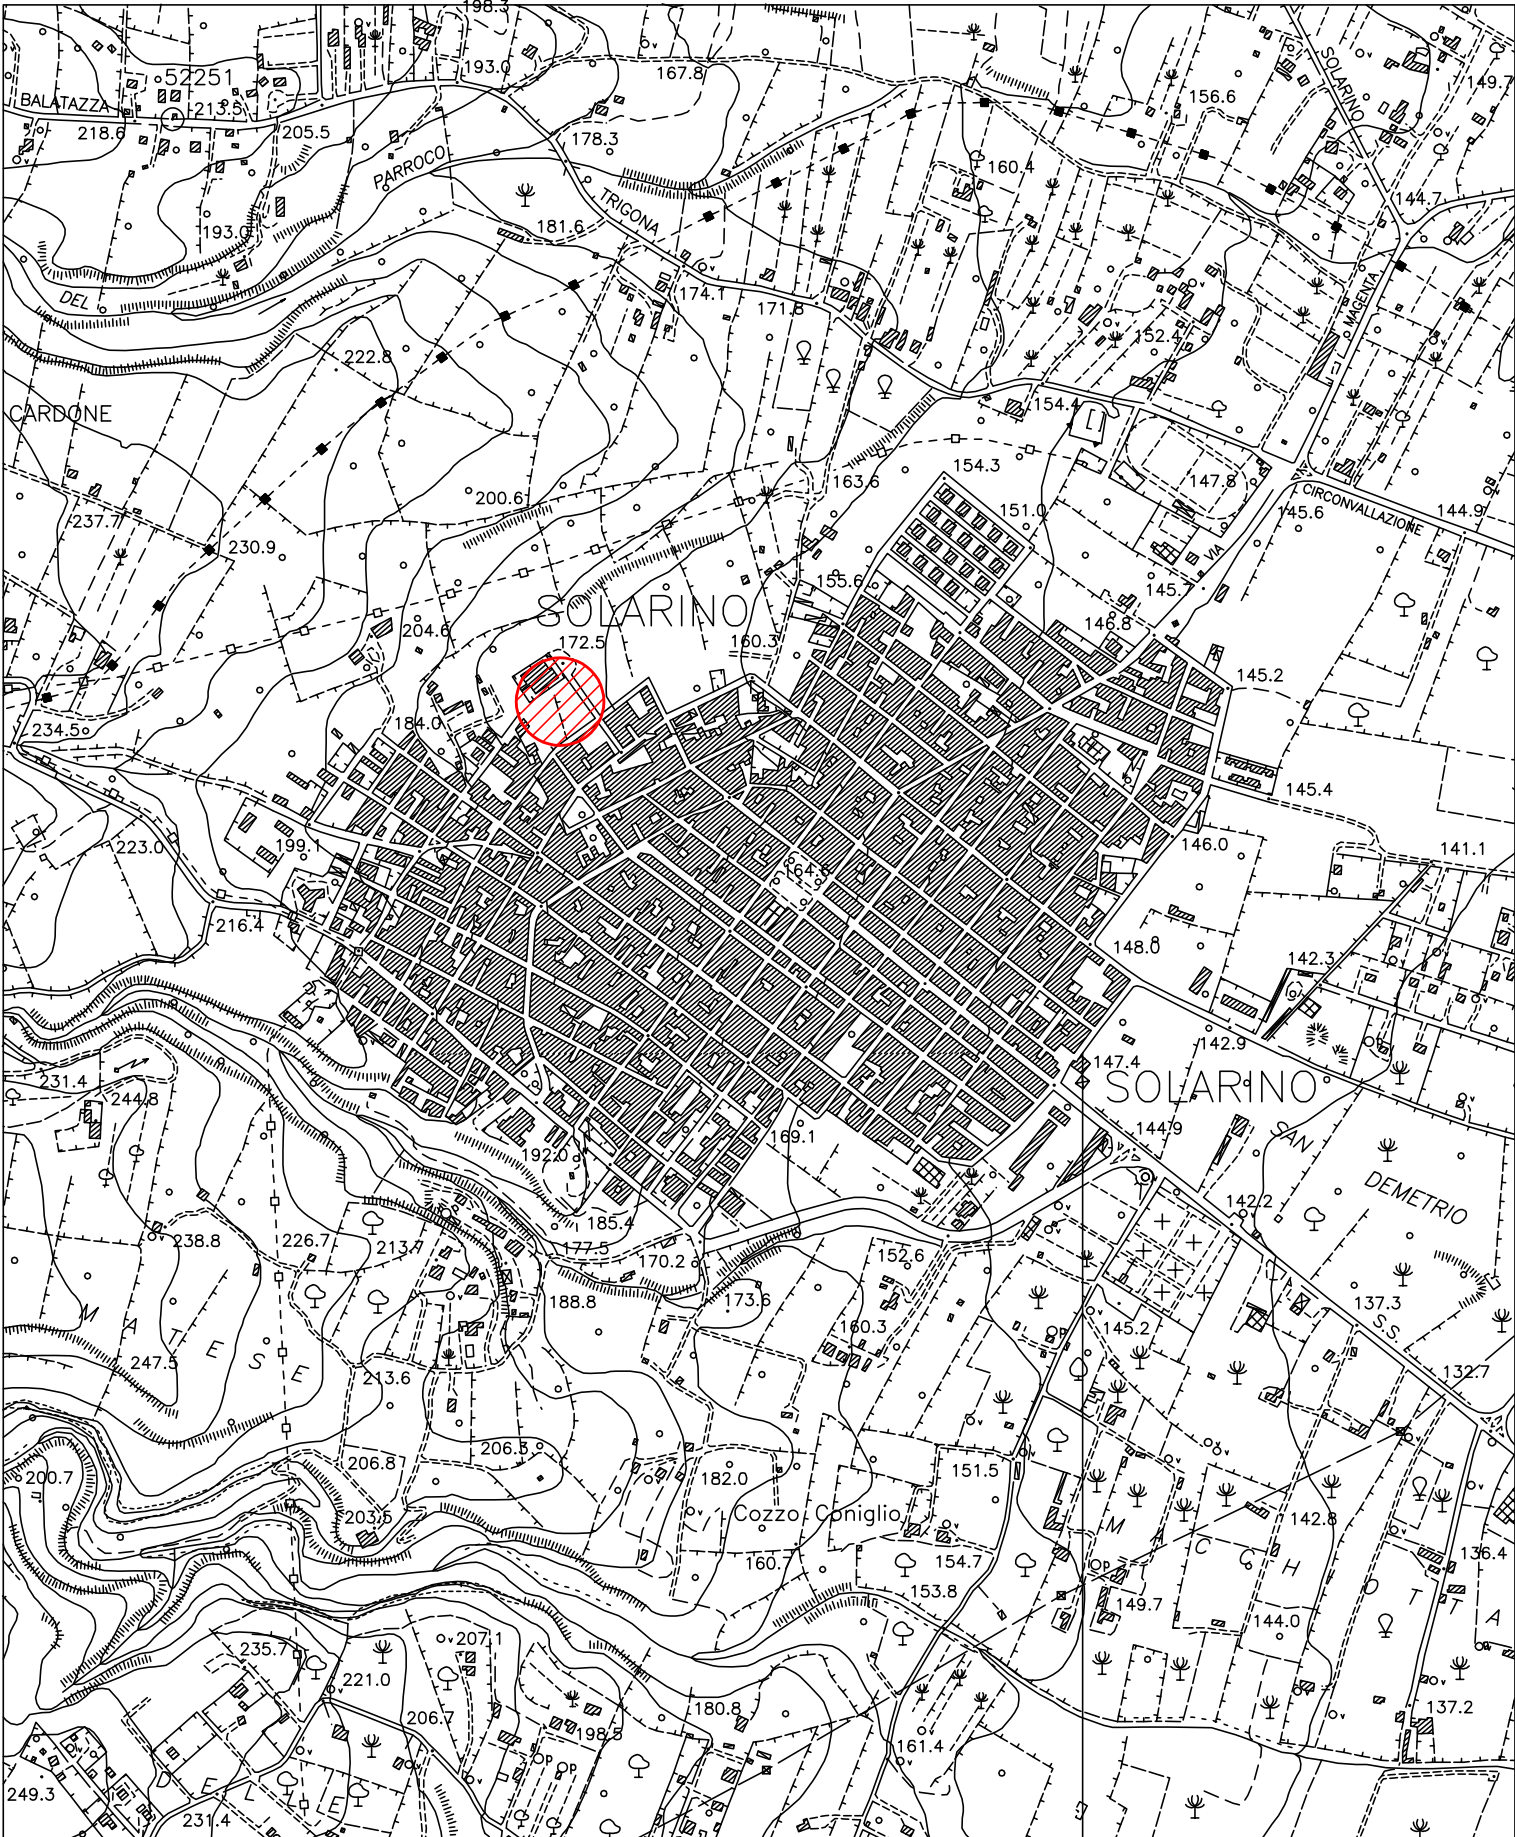


Stralcio della C.T.R. del Comune di Solarino Scala 1:10.000

Area di intervento

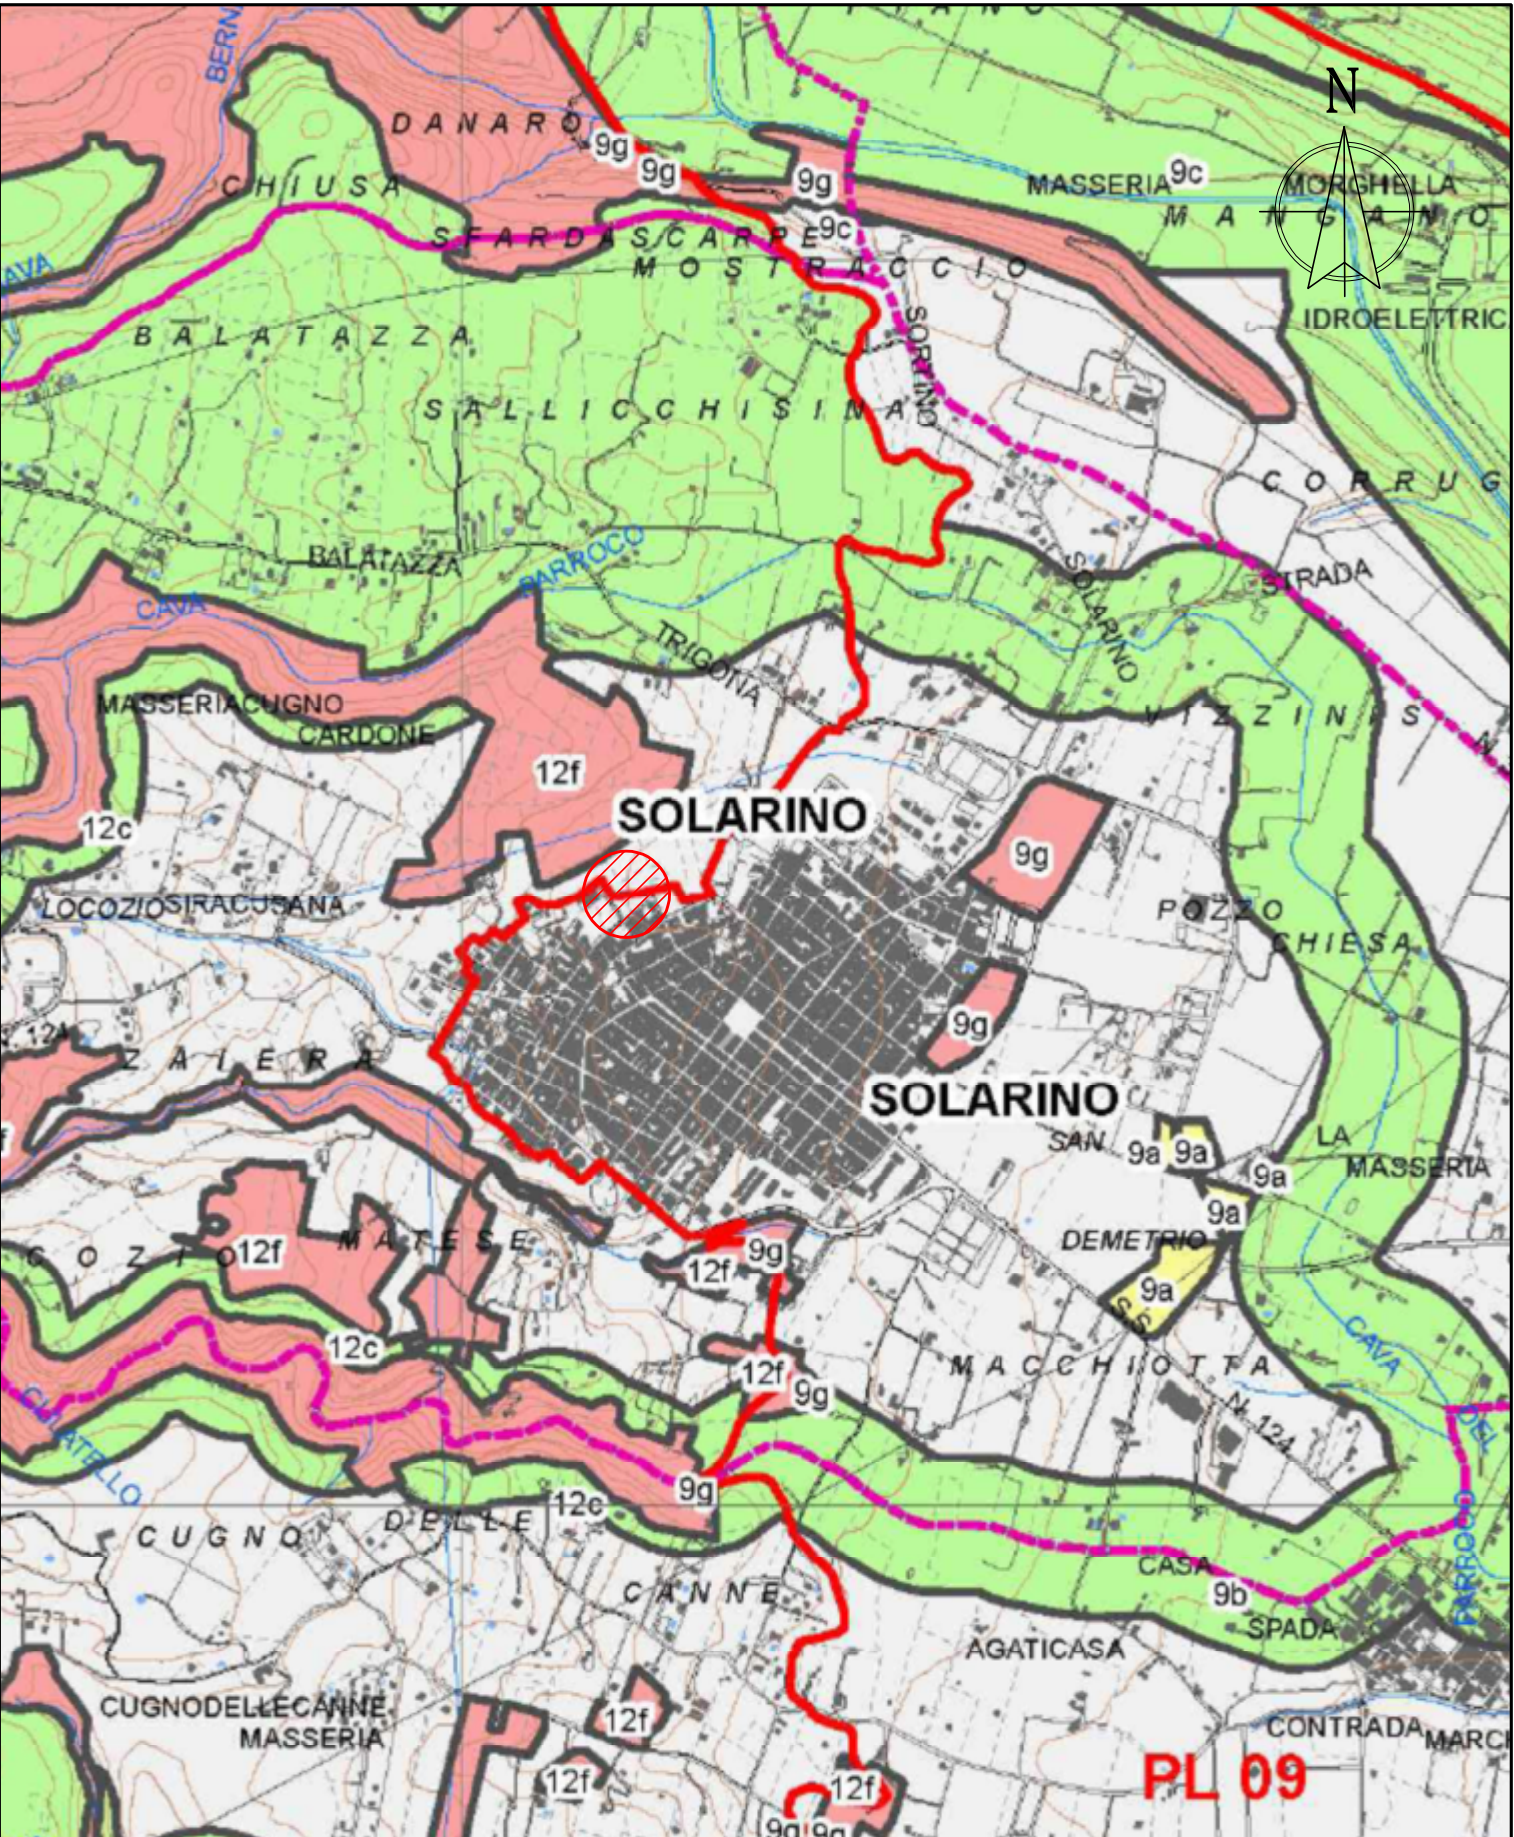

Stralcio del Piano Paesaggistico del Comune di Solarino

Area di intervento

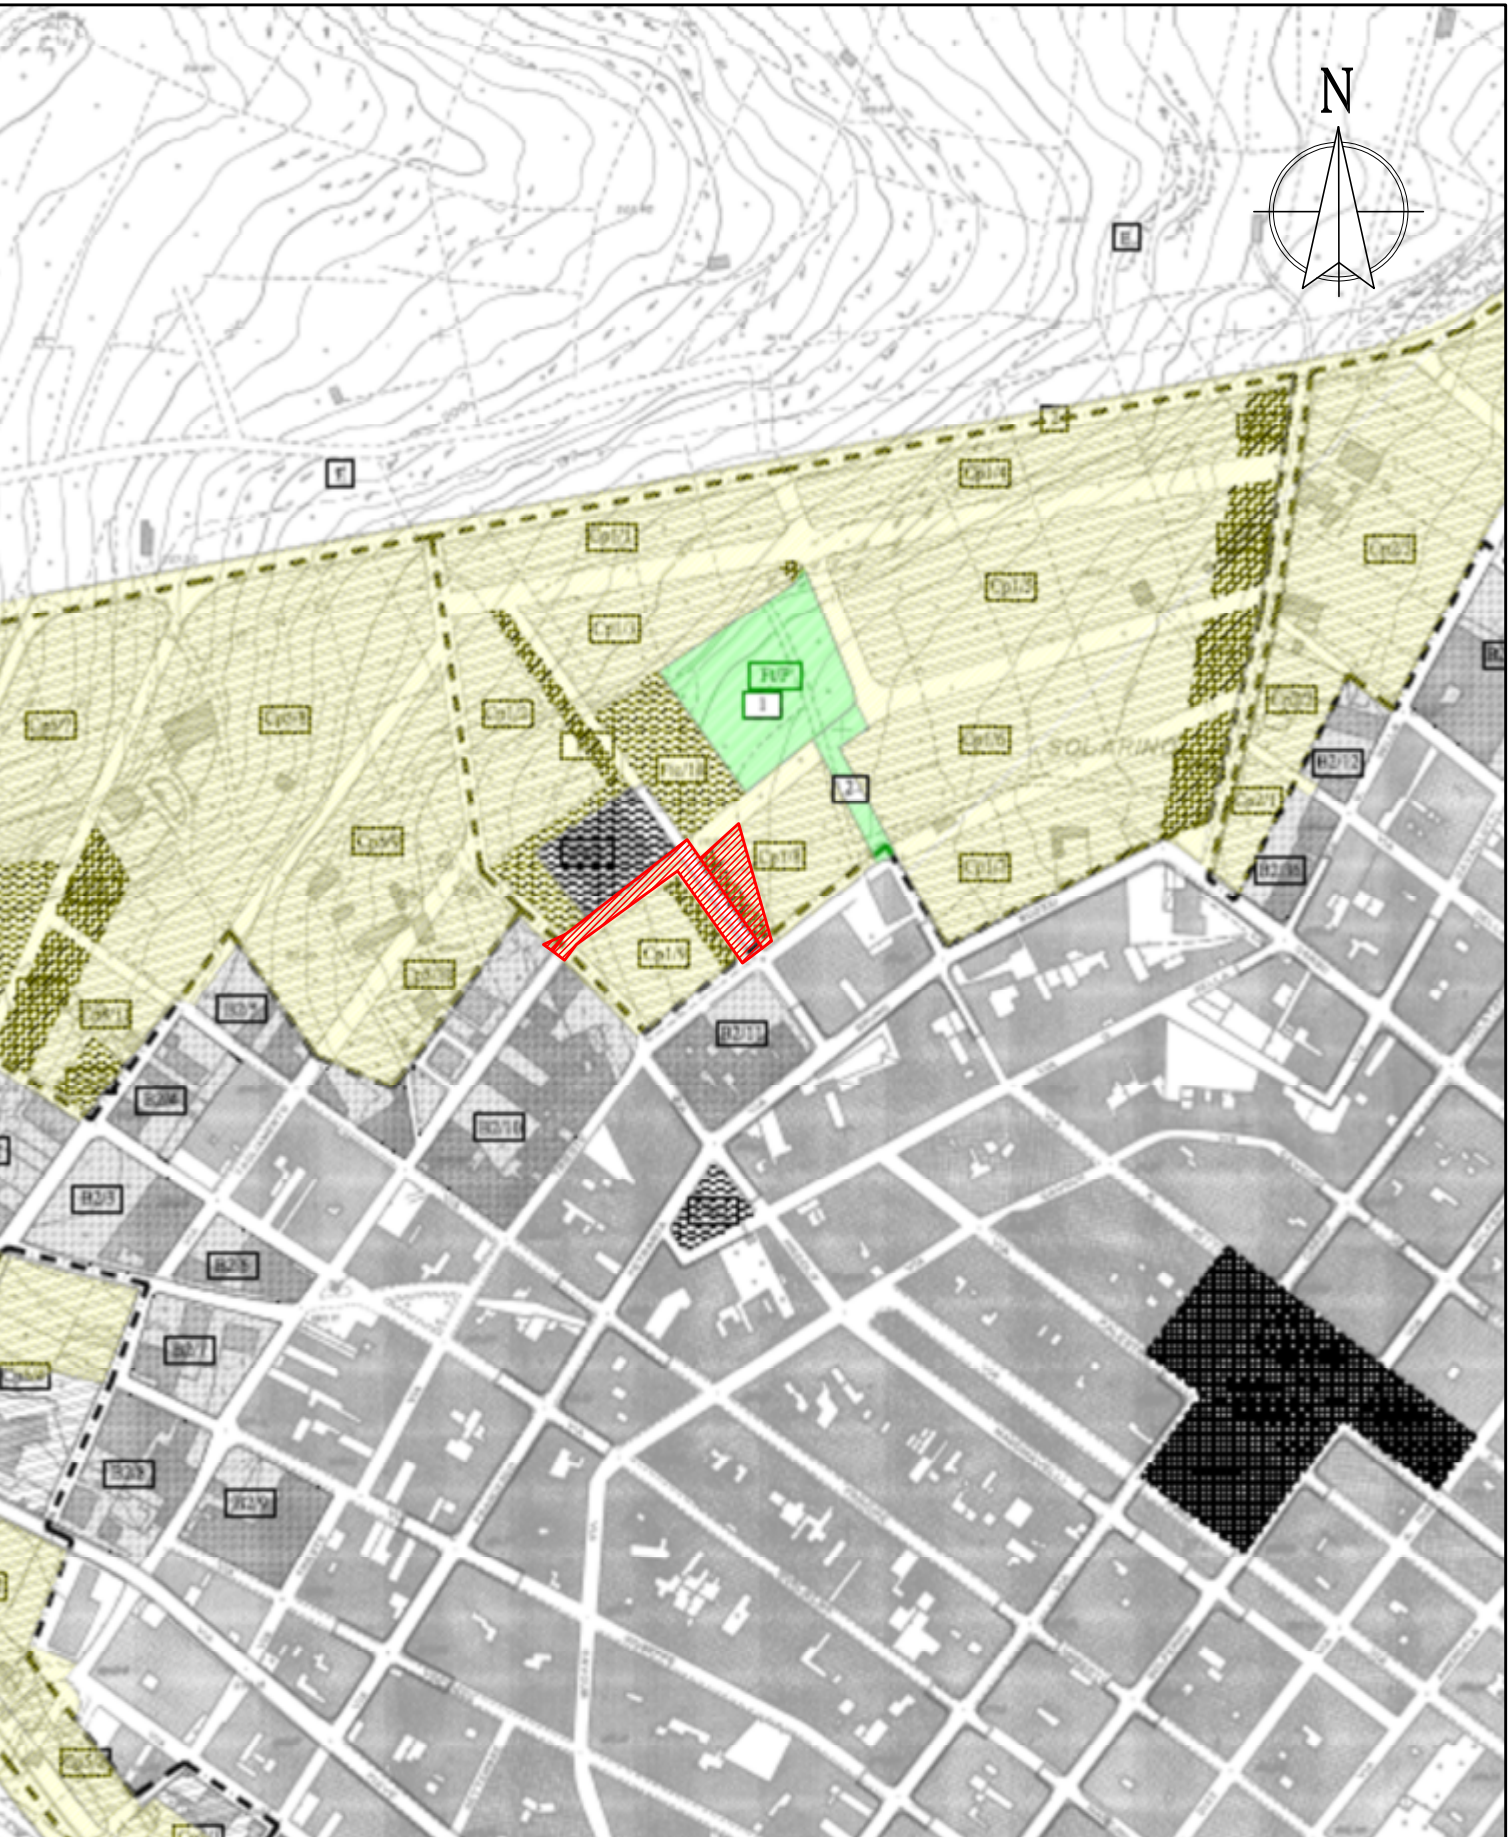

Stralcio del Piano di attuazione delle opere del Comune di Solarino

Area di intervento