

Ufficio Tecnico Comunale - Serv. LL.PP

Comune di Solarino - Piazza Plebiscito - 96010 - Solarino (SR) tel. 0931-921380 - P.e.c.: comune@solarino-pec.it

COMUNE DI SOLARINO

Provincia di Siracusa

OGGETTO: Area interessata e Piano Particellare di Esproprio

Realizzazione di viabilità e parcheggio in
prossimità della scuola "Madre Teresa di Calcutta"

IL R.U.P.
Arch. Andrea S. Falconeri

Il gruppo di lavoro
Ing. Milazzo Lorenzo
Geom. Giuseppe Romano

TAV.

3

SCALA

☐ 1:25000

☐ 1:10000

☐ 1: 2000

☒ 1: 1000

☐ 1: 500

☐ 1: 200

☐ 1: 100


VISTI:

Data: 15/12/2025

Rev.:



Aerofoto dell'area interessata all'intervento

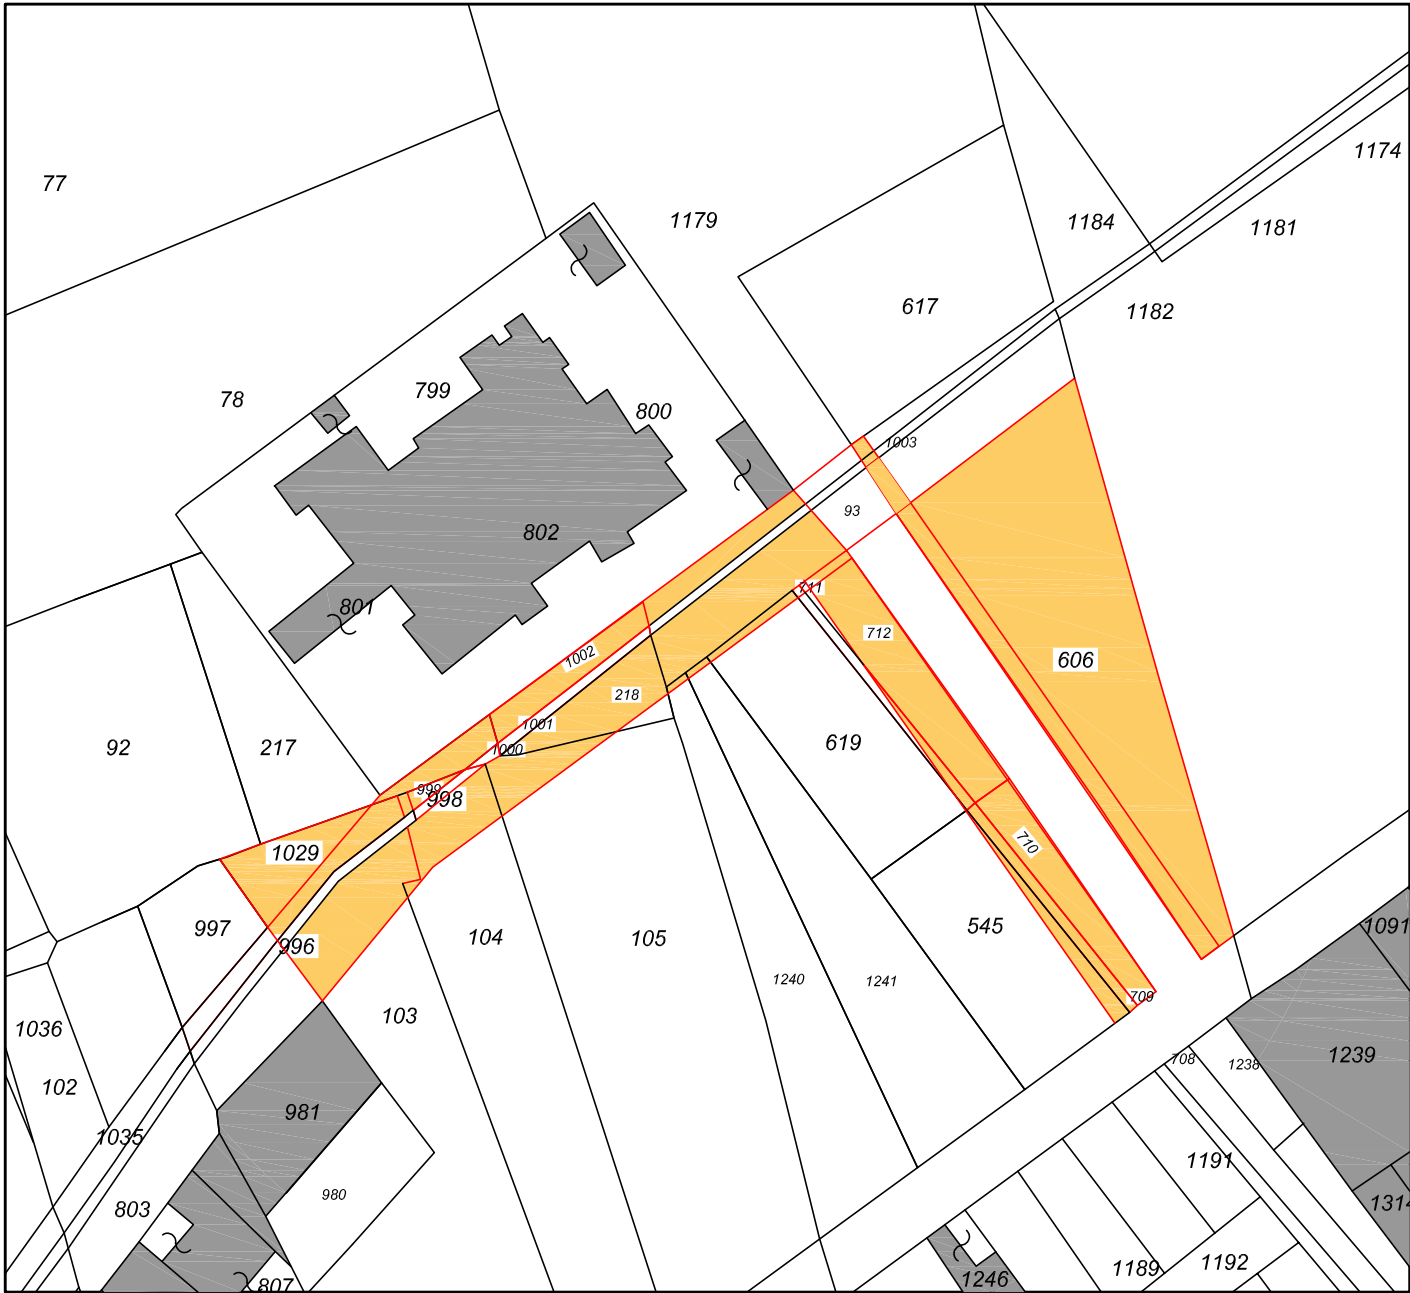

Stralcio Catastale con particelle interessate all'intervento

 P.Ile soggette ad esproprio

- Foglio 7 all. A Part.IIa 93
- Foglio 7 all. A Part.IIa 1179
- Foglio 7 all. A Part.IIa 606
- Foglio 7 all. A Part.IIa 710
- Foglio 7 all. A Part.IIa 712
- Foglio 7 all. A Part.IIa 545
- Foglio 7 all. A Part.IIa 619
- Foglio 7 all. A Part.IIa 1241
- Foglio 7 all. A Part.IIa 105
- Foglio 7 all. A Part.IIa 1002
- Foglio 7 all. A Part.IIa 999
- Foglio 7 all. A Part.IIa 104
- Foglio 7 all. A Part.IIa 103
- Foglio 7 all. A Part.IIa 1029
- Foglio 7 all. A Part.IIa 711
- Foglio 7 all. A Part.IIa 709
- Foglio 7 all. A Part.IIa 1000
- Foglio 7 all. A Part.IIa 998
- Foglio 7 all. A Part.IIa 1001



Foto 1



Foto 2



Foto 3