

COMUNE DI SOLARINO

Provincia di Siracusa



OGGETTO: Planimetria generale degli impianti e delle opere

Realizzazione di viabilità e parcheggio in
prossimità della scuola "Madre Teresa di Calcutta"

IL R.U.P.
Arch. Andrea S. Falconeri



Il gruppo di lavoro
Ing. Milazzo Lorenzo
Geom. Giuseppe Romano

TAV.
7


SCALA

- 1:25000
- 1:10000
- 1: 2000
- 1: 1000
- 1: 500
- 1: 200
- 1: 100

VISTI:

Data: 15/12/2025

Rev.:

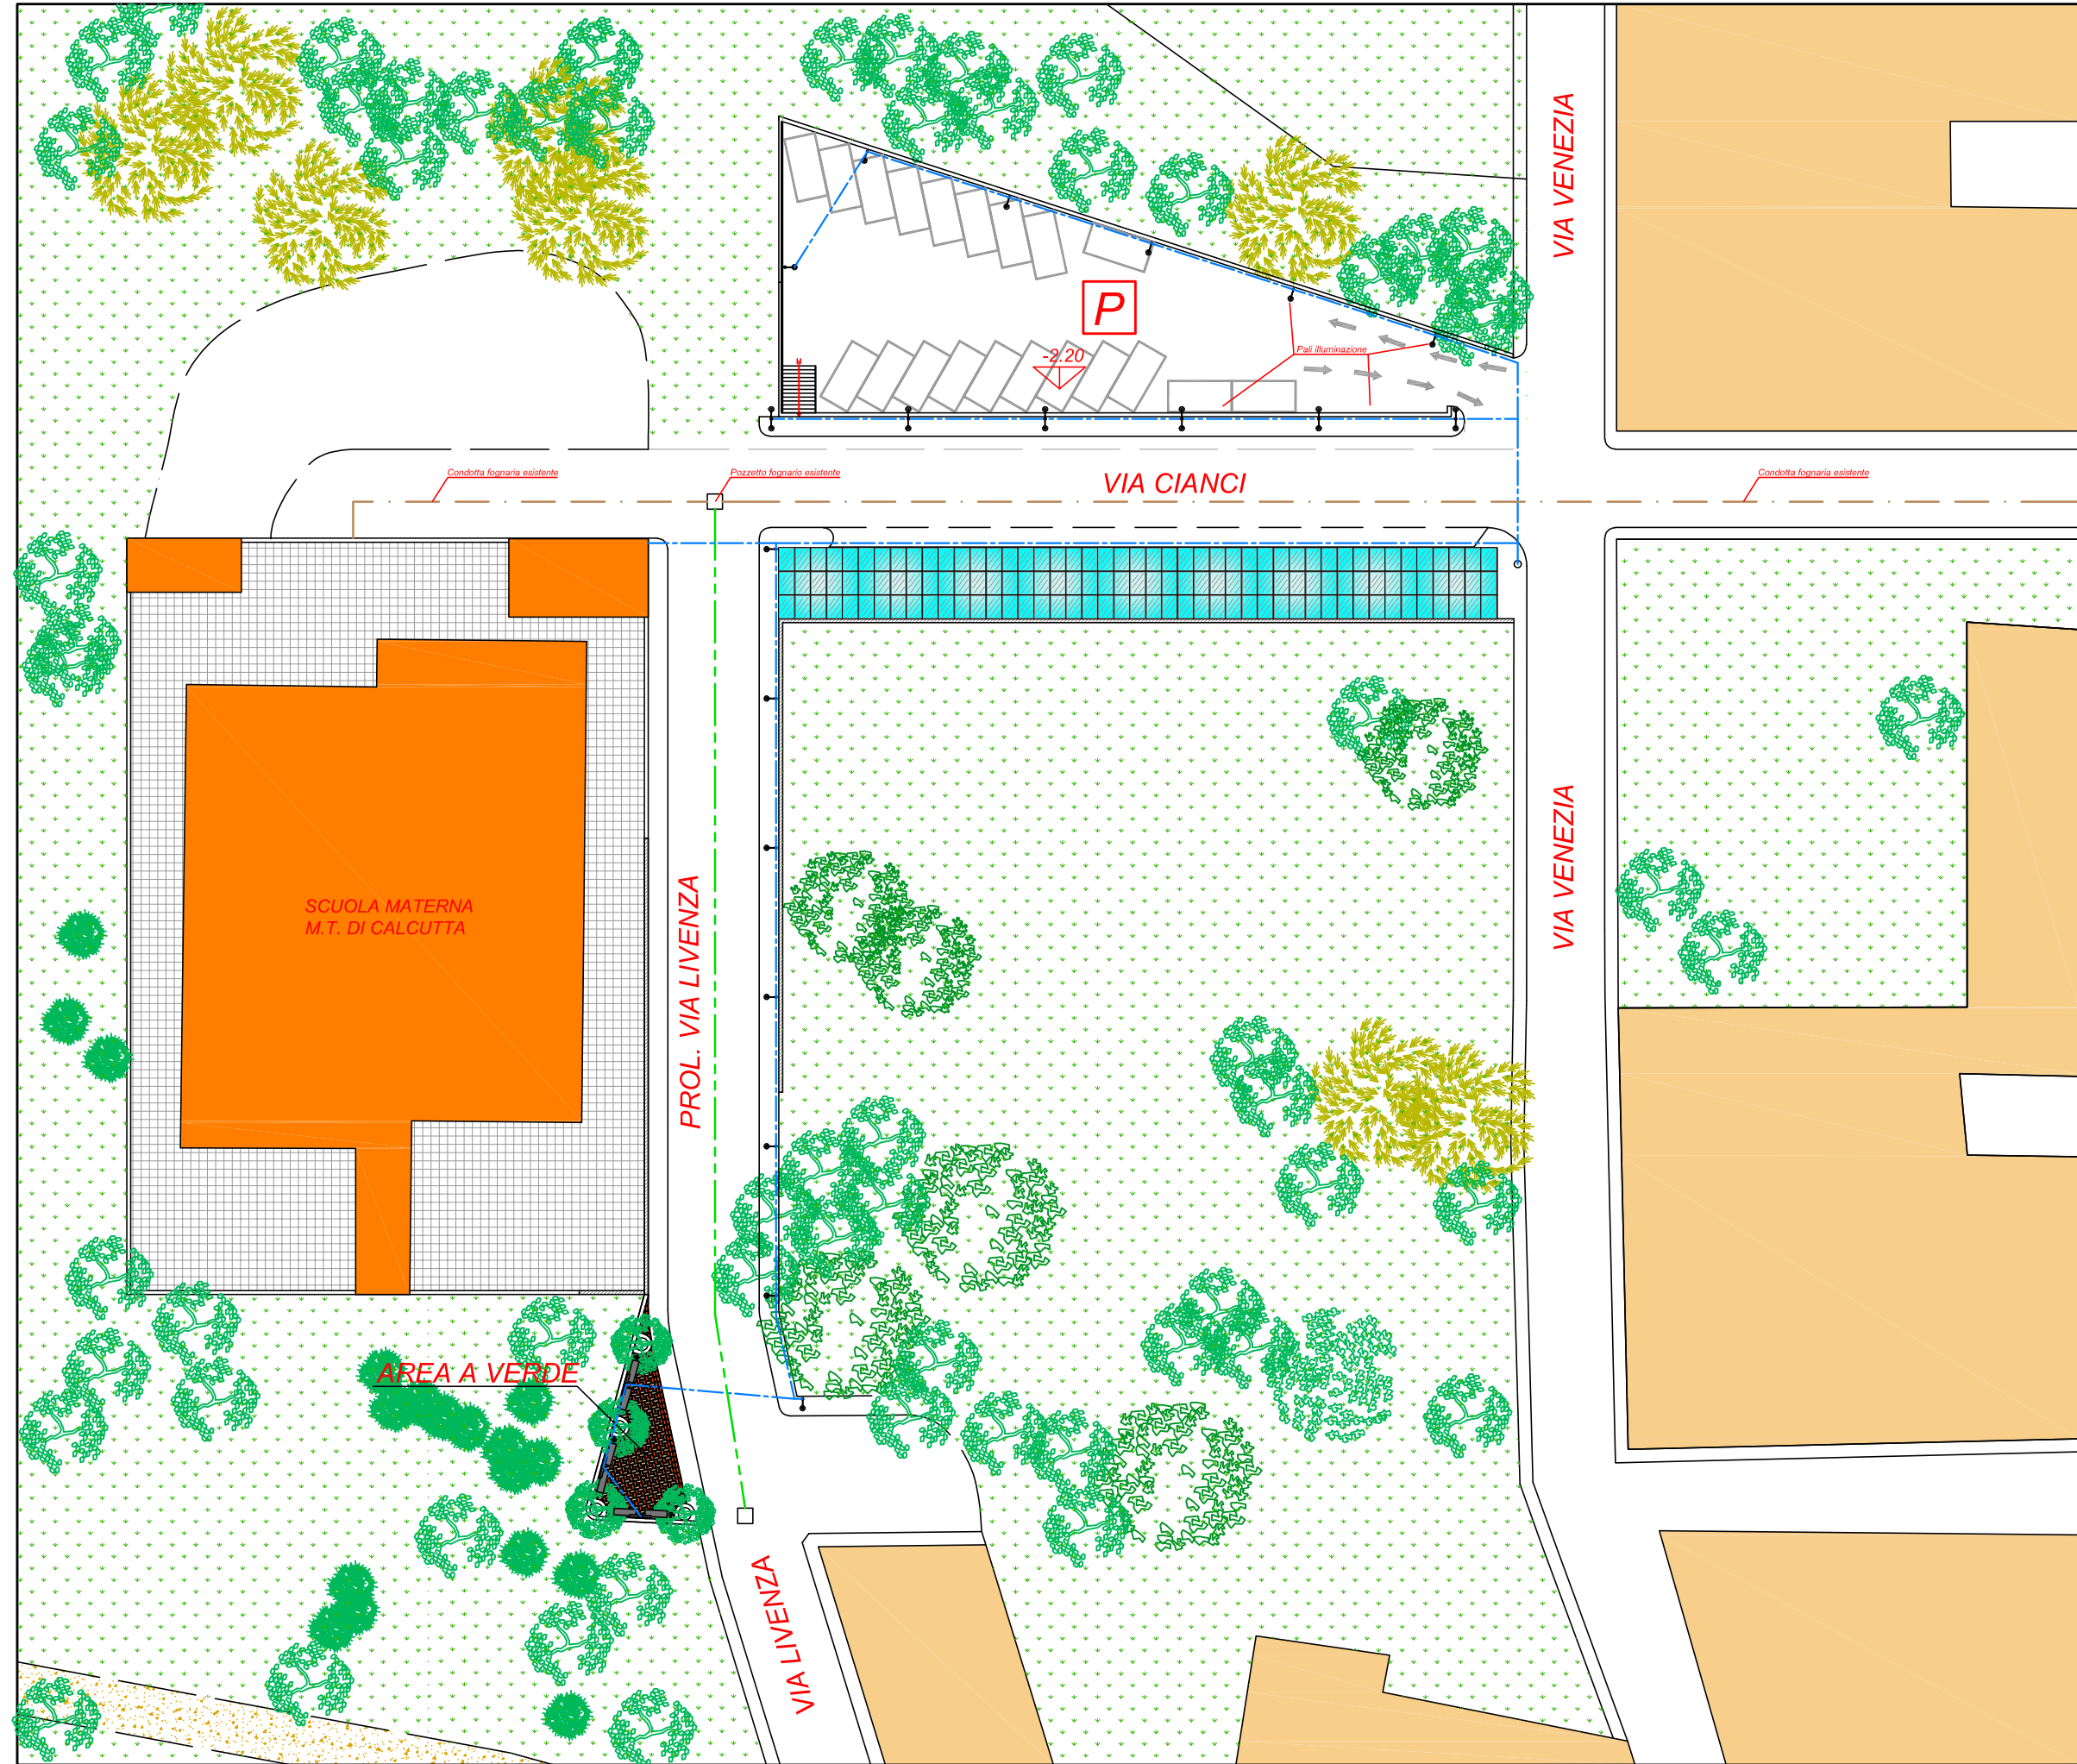

Planimetria generale di progetto

Scala 1:500

LEGENDA

- Linea elettrica illuminazione pubblica
- Condotta fognaria esistente
- Condotta fognaria di progetto
- Muri di contenimento di progetto
- Pannelli fotovoltaici
- Palo illuminazione doppio
- Palo illuminazione singolo
- Stalli parcheggio all'aperto
- Pozzetti fognari di ispezione