

Ufficio Tecnico Comunale - Serv. LL.PP

Comune di Solarino - Piazza Plebiscito - 96010 - Solarino (SR) tel. 0931-921380 - P.e.c.: comune@solarino-pc.it

COMUNE DI SOLARINO

Provincia di Siracusa

OGGETTO: particolare muri di contenimento

Realizzazione di viabilità e parcheggio in prossimità della scuola "Madre Teresa di Calcutta"

IL R.U.P.

Arch. Andrea S. Falconeri

Il gruppo di lavoro

Ing. Milazzo Lorenzo
Geom. Giuseppe Romano

TAV.

8

SCALA

☐ 1: 2000

☐ 1: 1000

☐ 1: 500

☒ 1: 200

☐ 1: 100


☐ 1: 50

☐ 1: 20

Comune di Solarino - Piazza Plebiscito - 96010 - Solarino (SR) tel. 0931-921380 - P.e.c.: comune@solarino-pc.it


VISTI:			
Data: 15/12/2025	Rev.:		

PARTICOLARE MURO DI CONTENIMENTO SCUOLA MATERNA M.T. DI CALCUTTA

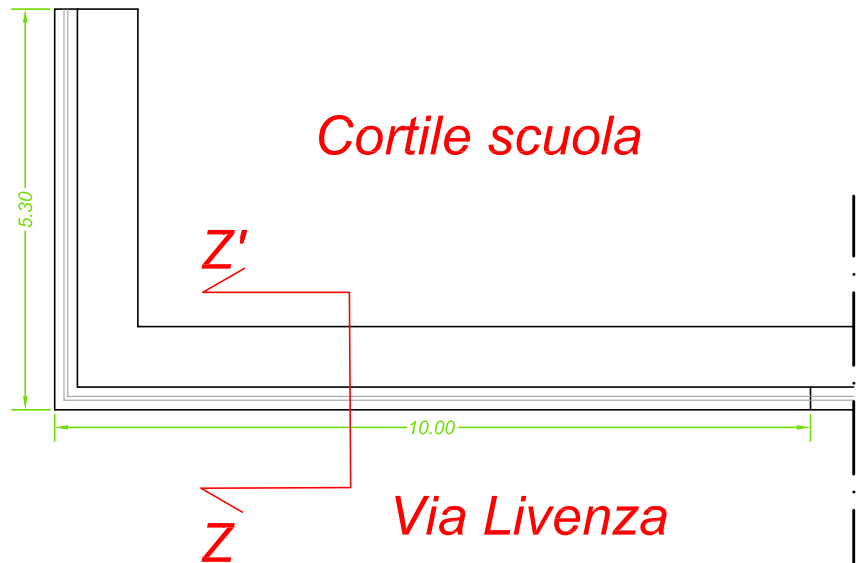


Muro Scuola Materna
Vista dall'alto

Scala 1:100

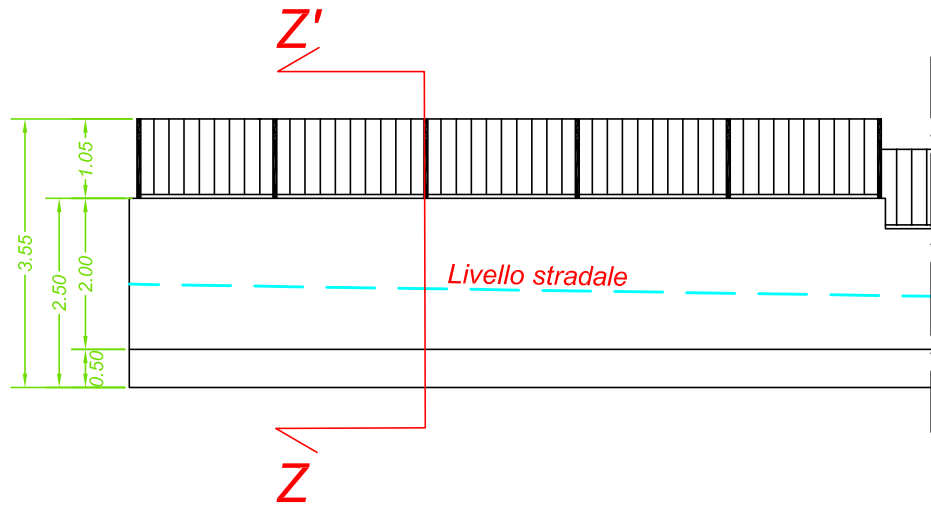


Muro Scuola Materna
Vista frontale da Via Livenza


Scala 1:100

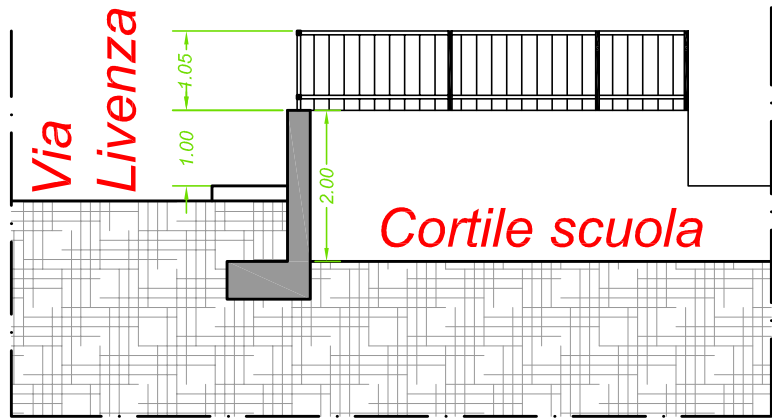

Sezione Z-Z'

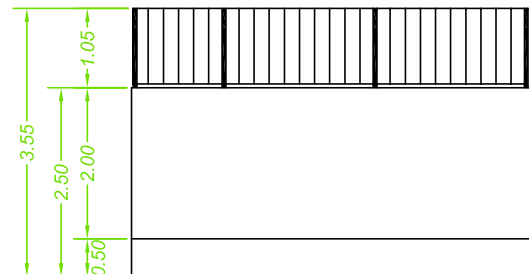


Muro Scuola Materna
Vista su costone roccioso

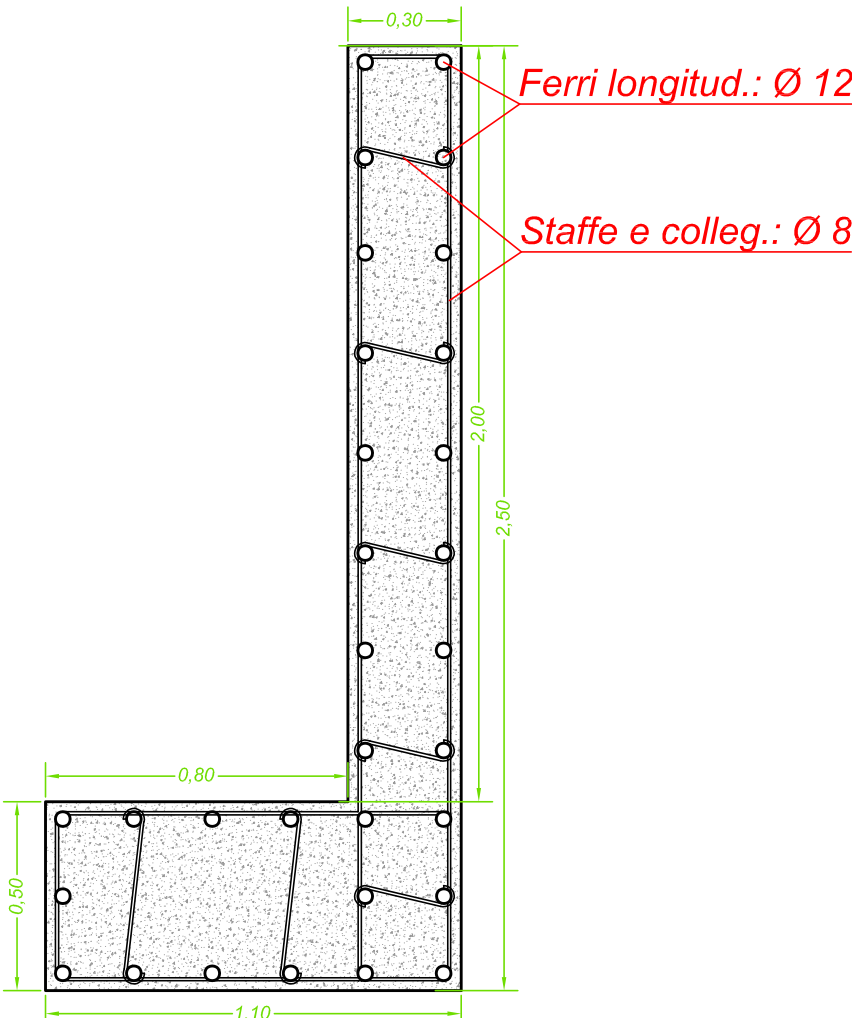

Muro Scuola Materna
Sezione armatura tipo
(parte alta)


Scala 1:20

PARTICOLARE MURO DI CONTENIMENTO VIA CIANCI LATO EST

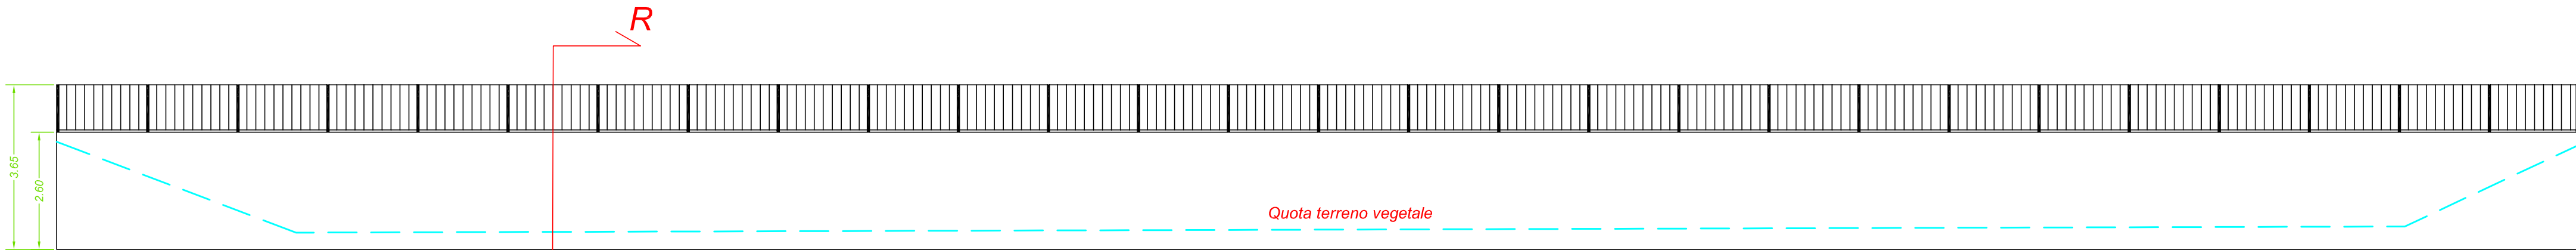


Muro Via Cianci - Lato Est

Scala 1:100

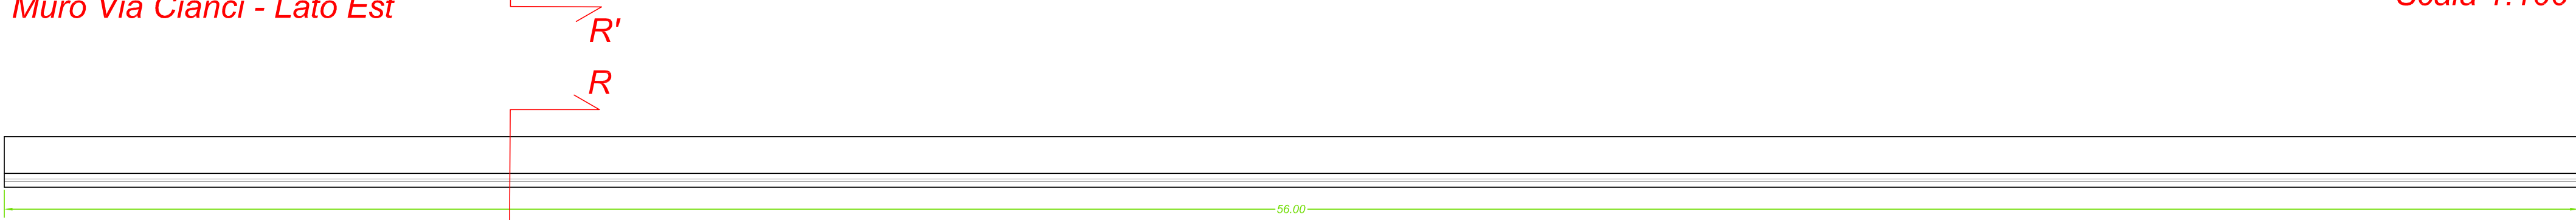


Muro Via Cianci - Vista dall'alto


Scala 1:100

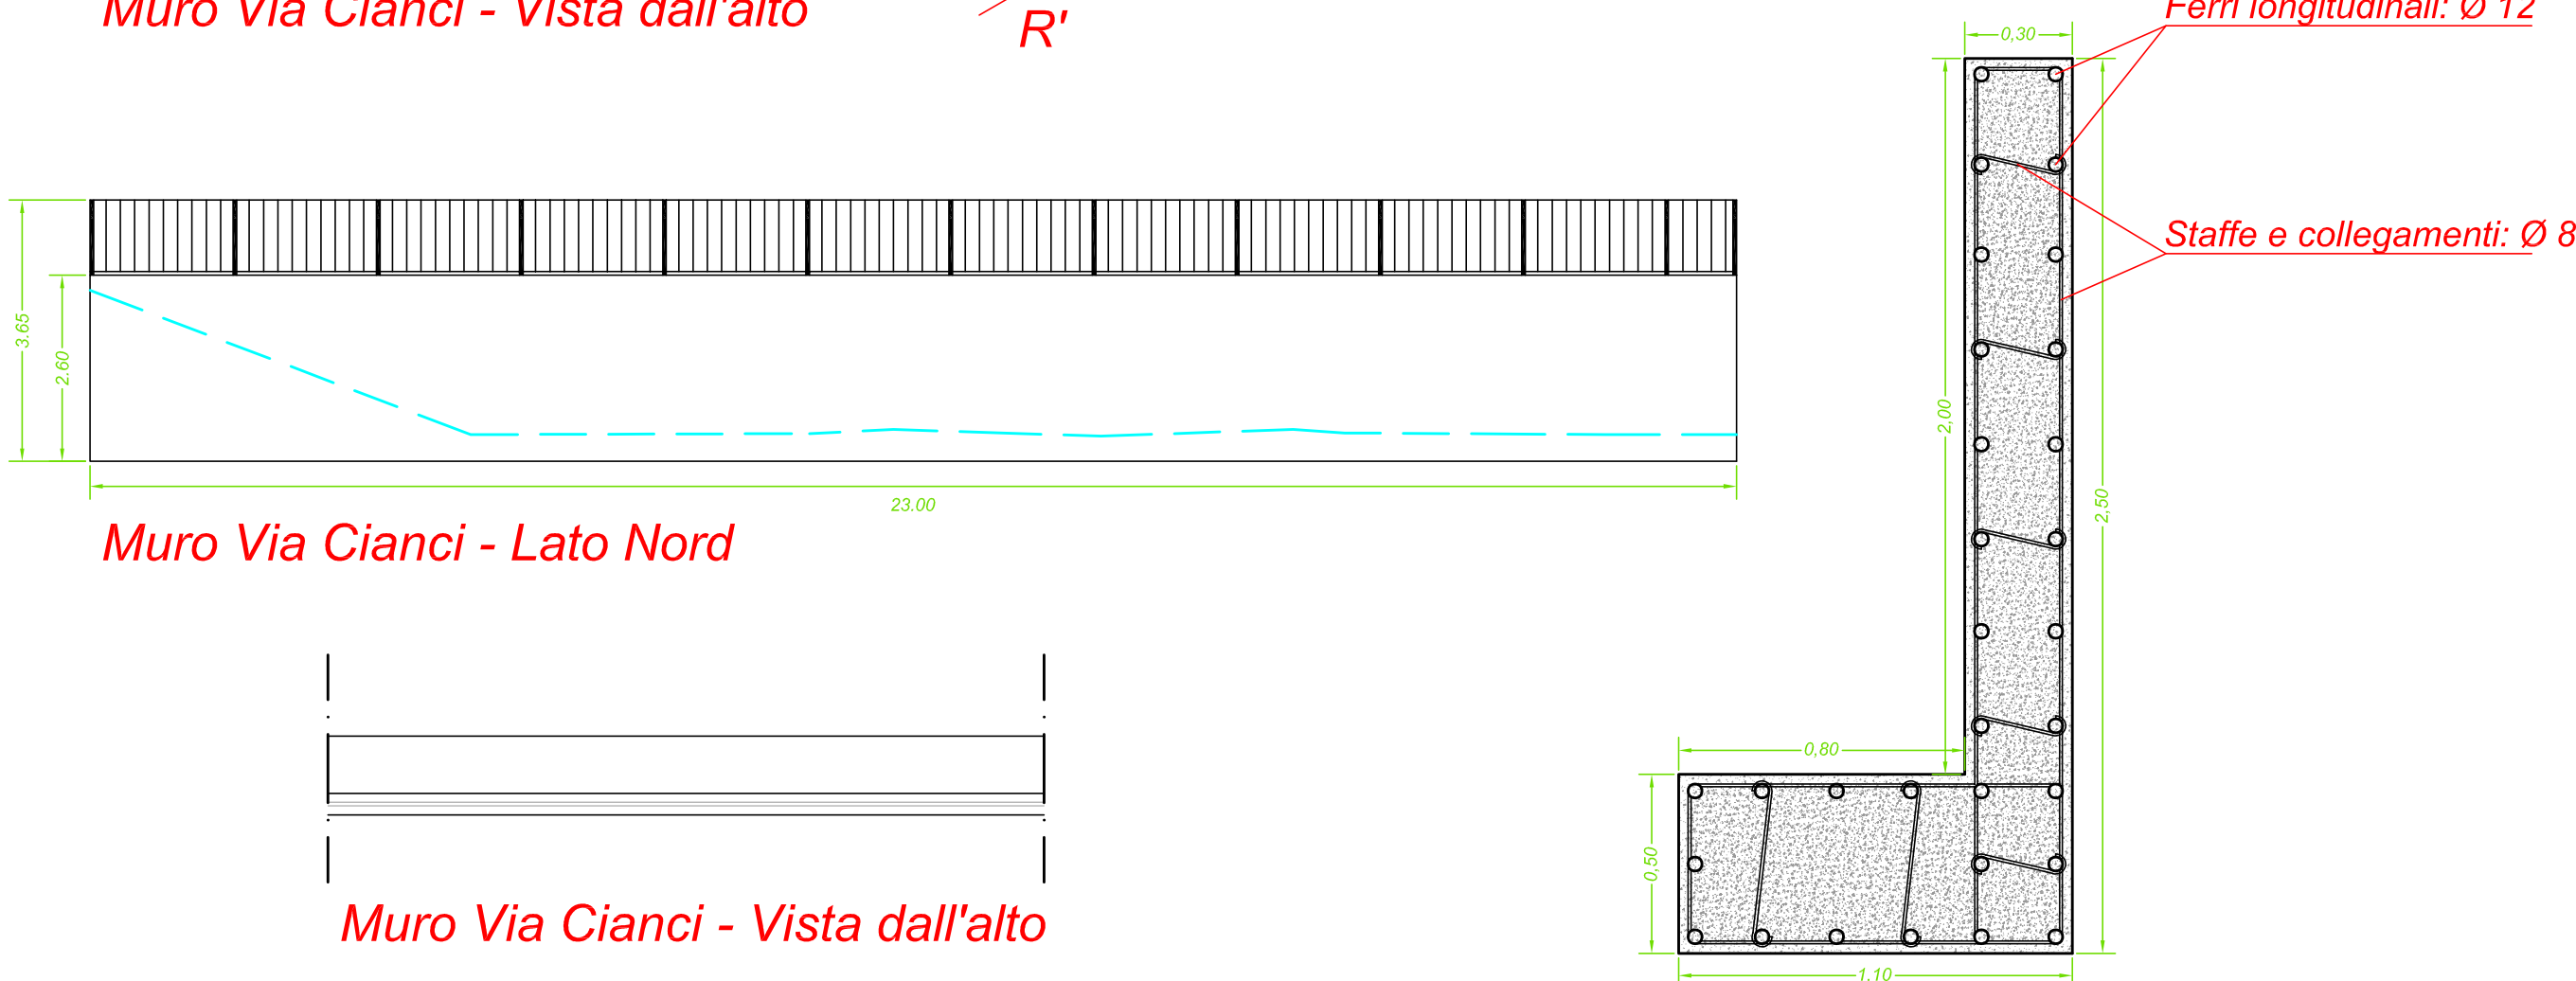


Muro Via Cianci - Lato Nord

 

Muro Via Cianci - Vista dall'alto

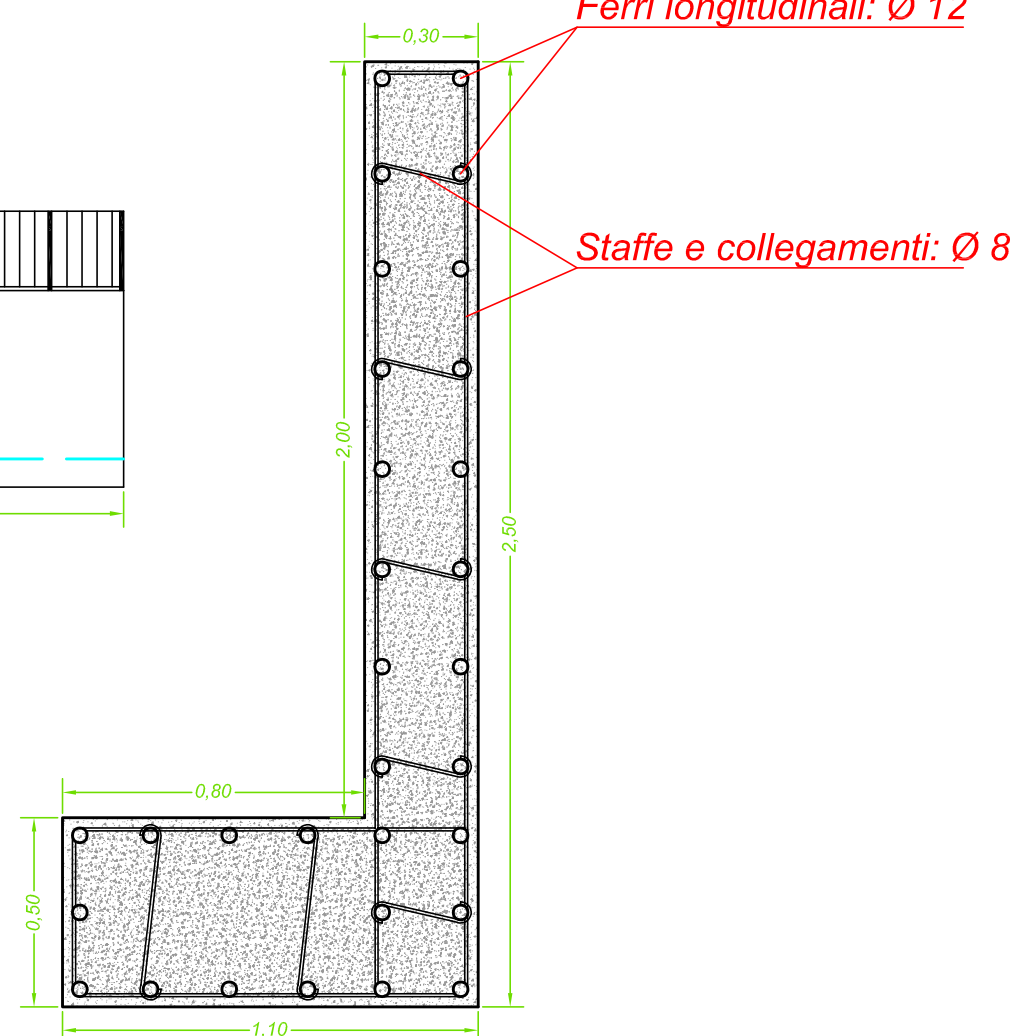


Muro Via Cianci - Lato Est - Sezione armatura tipo

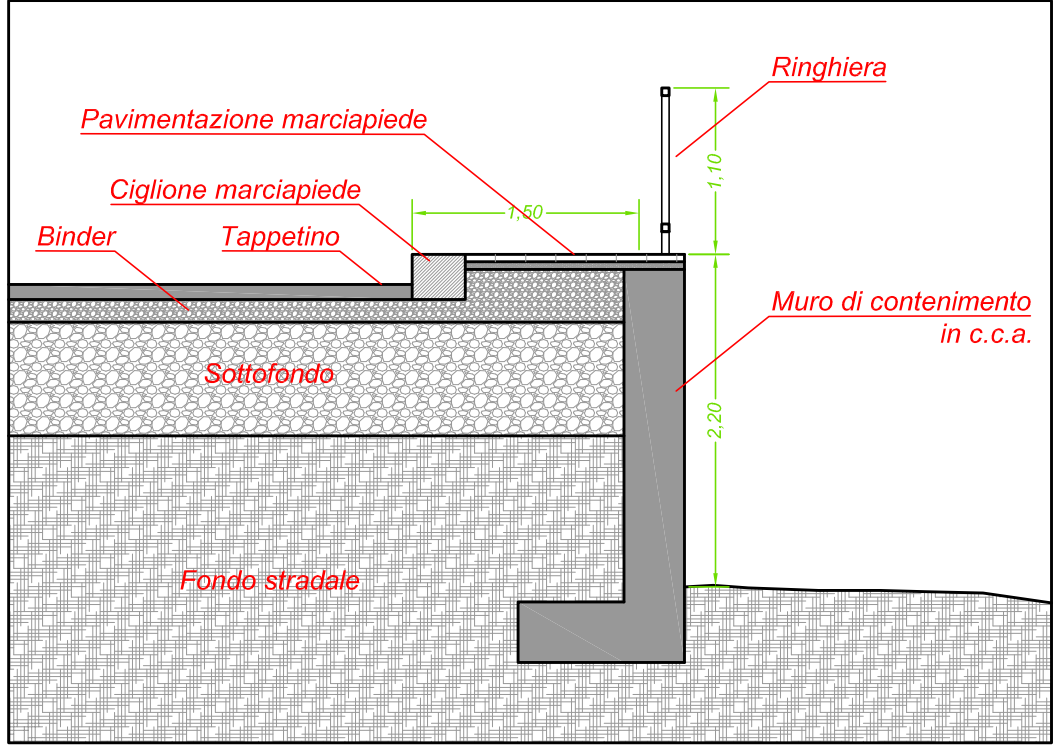


Particolare sezione strada-muro


PARTICOLARE MURO DI CONTENIMENTO VIA CIANCI - PROLUNGAMENTO DI VIA LIVENZA

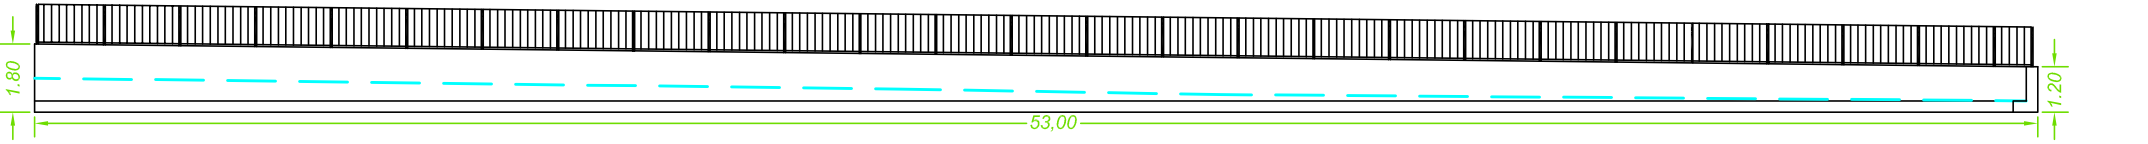

Muro lato Via Livenza

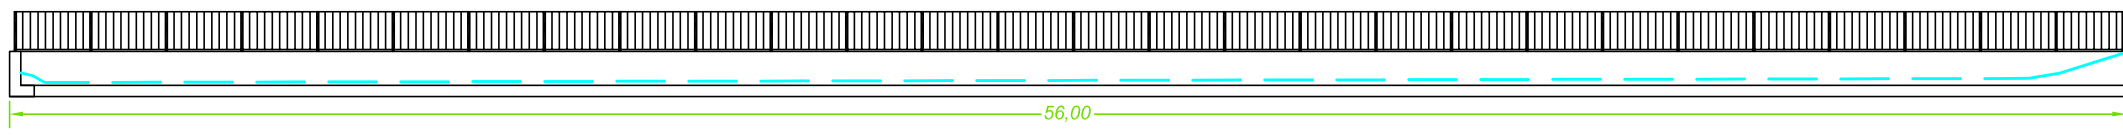


Muro lato Via Cianci

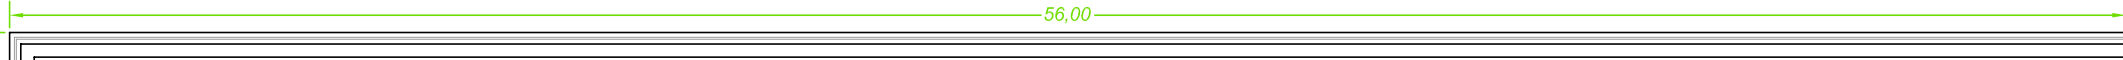


Muro - vista dall'alto


Scala 1:200

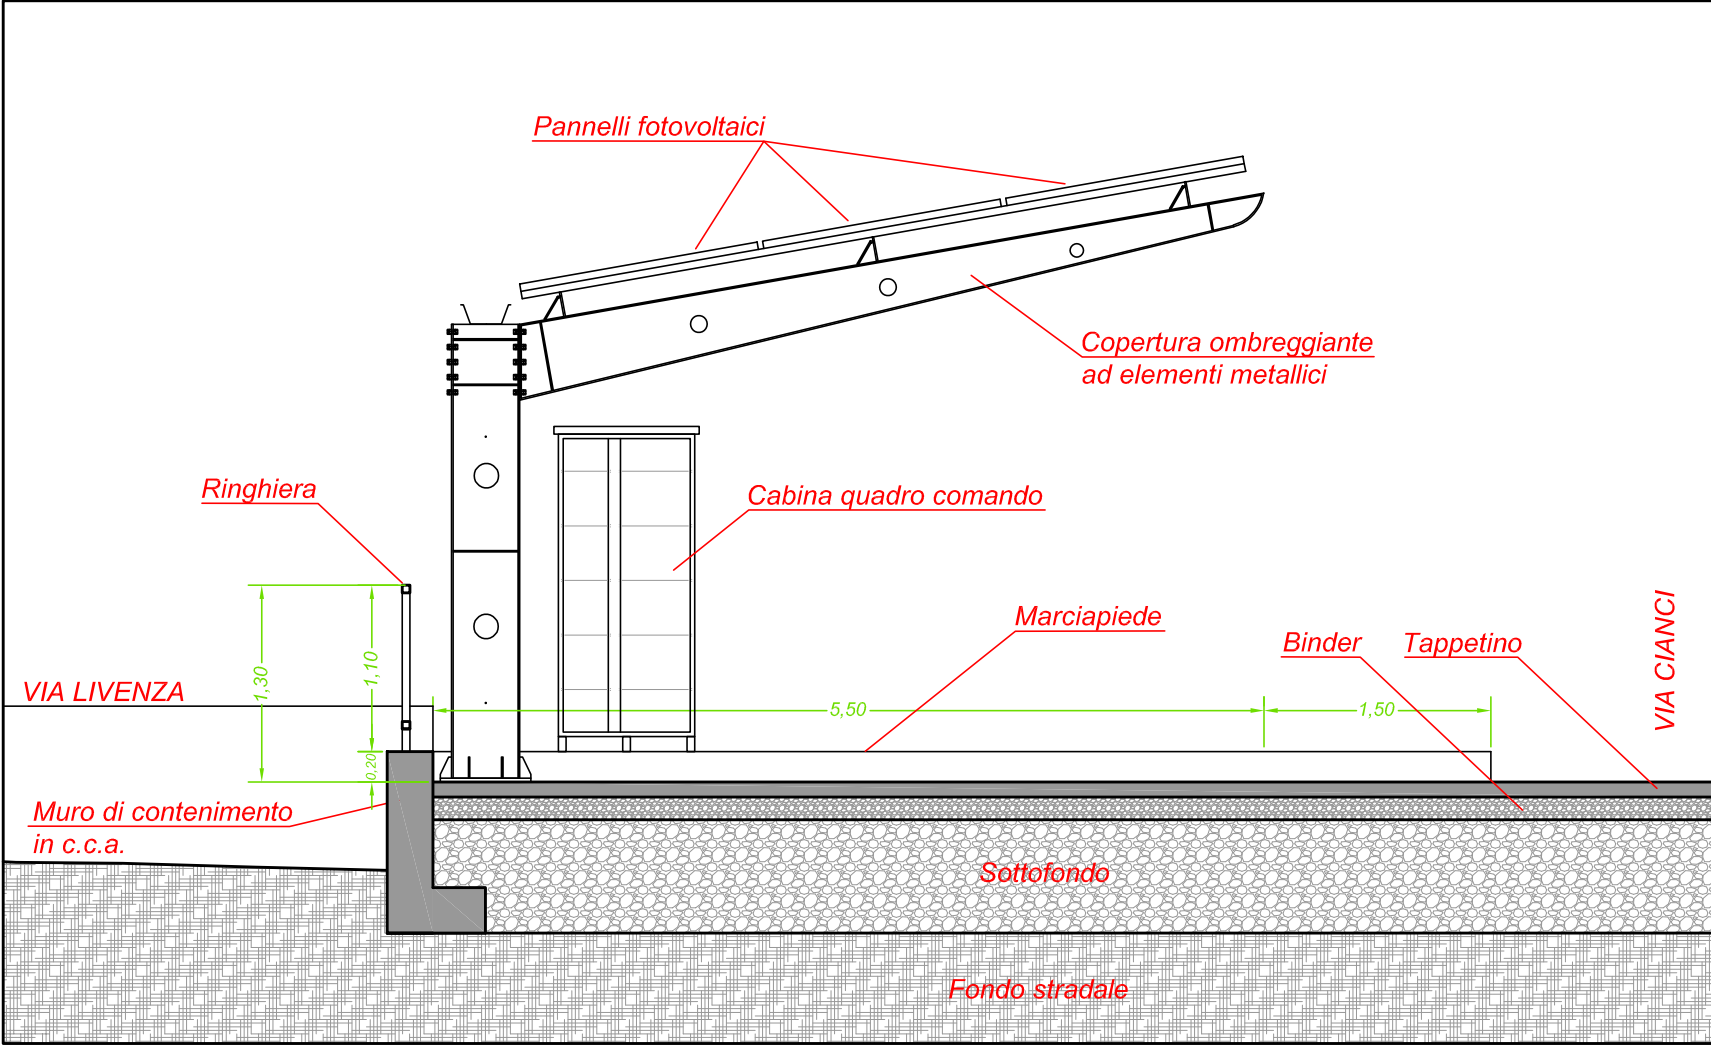

Particolare sezione strada-muro

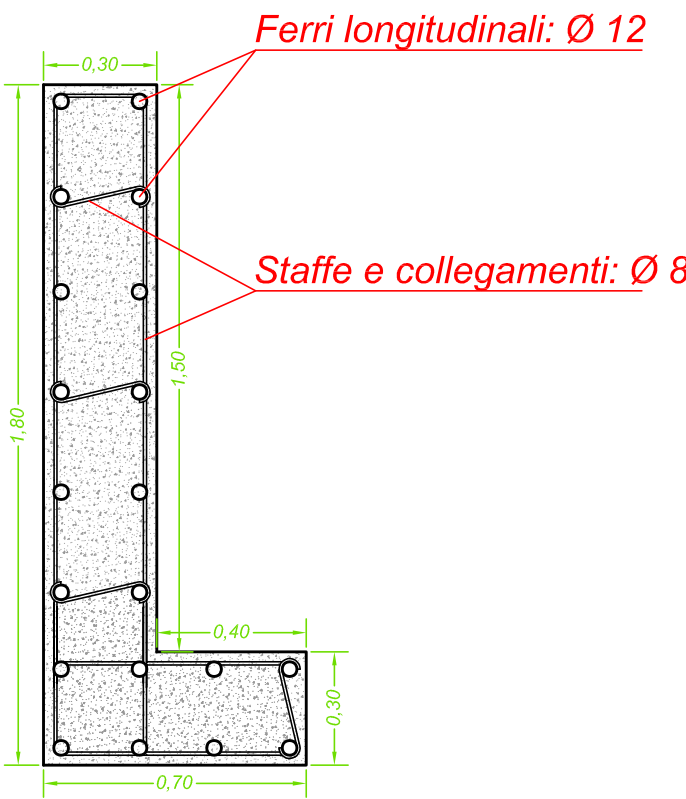

Muro Via Livenza
Sezione armatura tipo

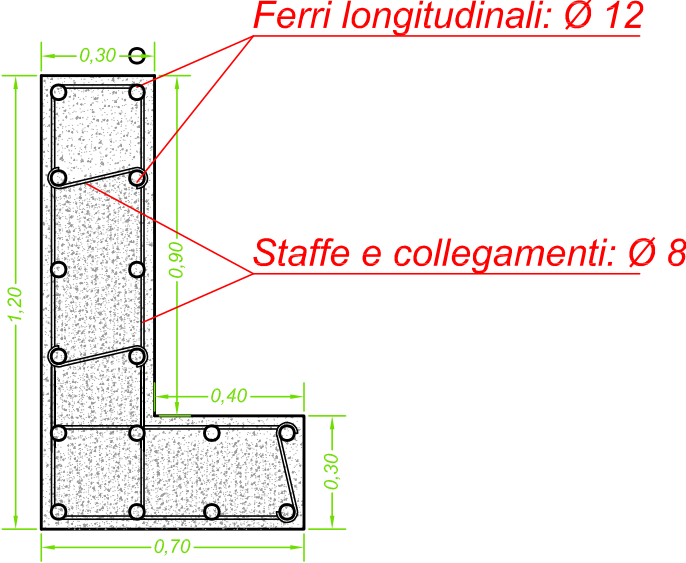

Muro Via Cianci
Sezione armatura tipo

Scala 1:20