

COMUNE DI SOLARINO
Provincia di Siracusa



OGGETTO: particolare marciapiedi

Realizzazione di viabilità e parcheggio in
prossimità della scuola "Madre Teresa di Calcutta"

IL R.U.P.
Arch. Andrea S. Falconeri



Il gruppo di lavoro
Ing. Milazzo Lorenzo
Geom. Giuseppe Romano


TAV.
9

SCALA

- 1: 2000
- 1: 1000
- 1: 500
- 1: 200
- 1: 100
- 1: 50
- 1: 10


VISTI:

Data: 15/12/2025 Rev.:

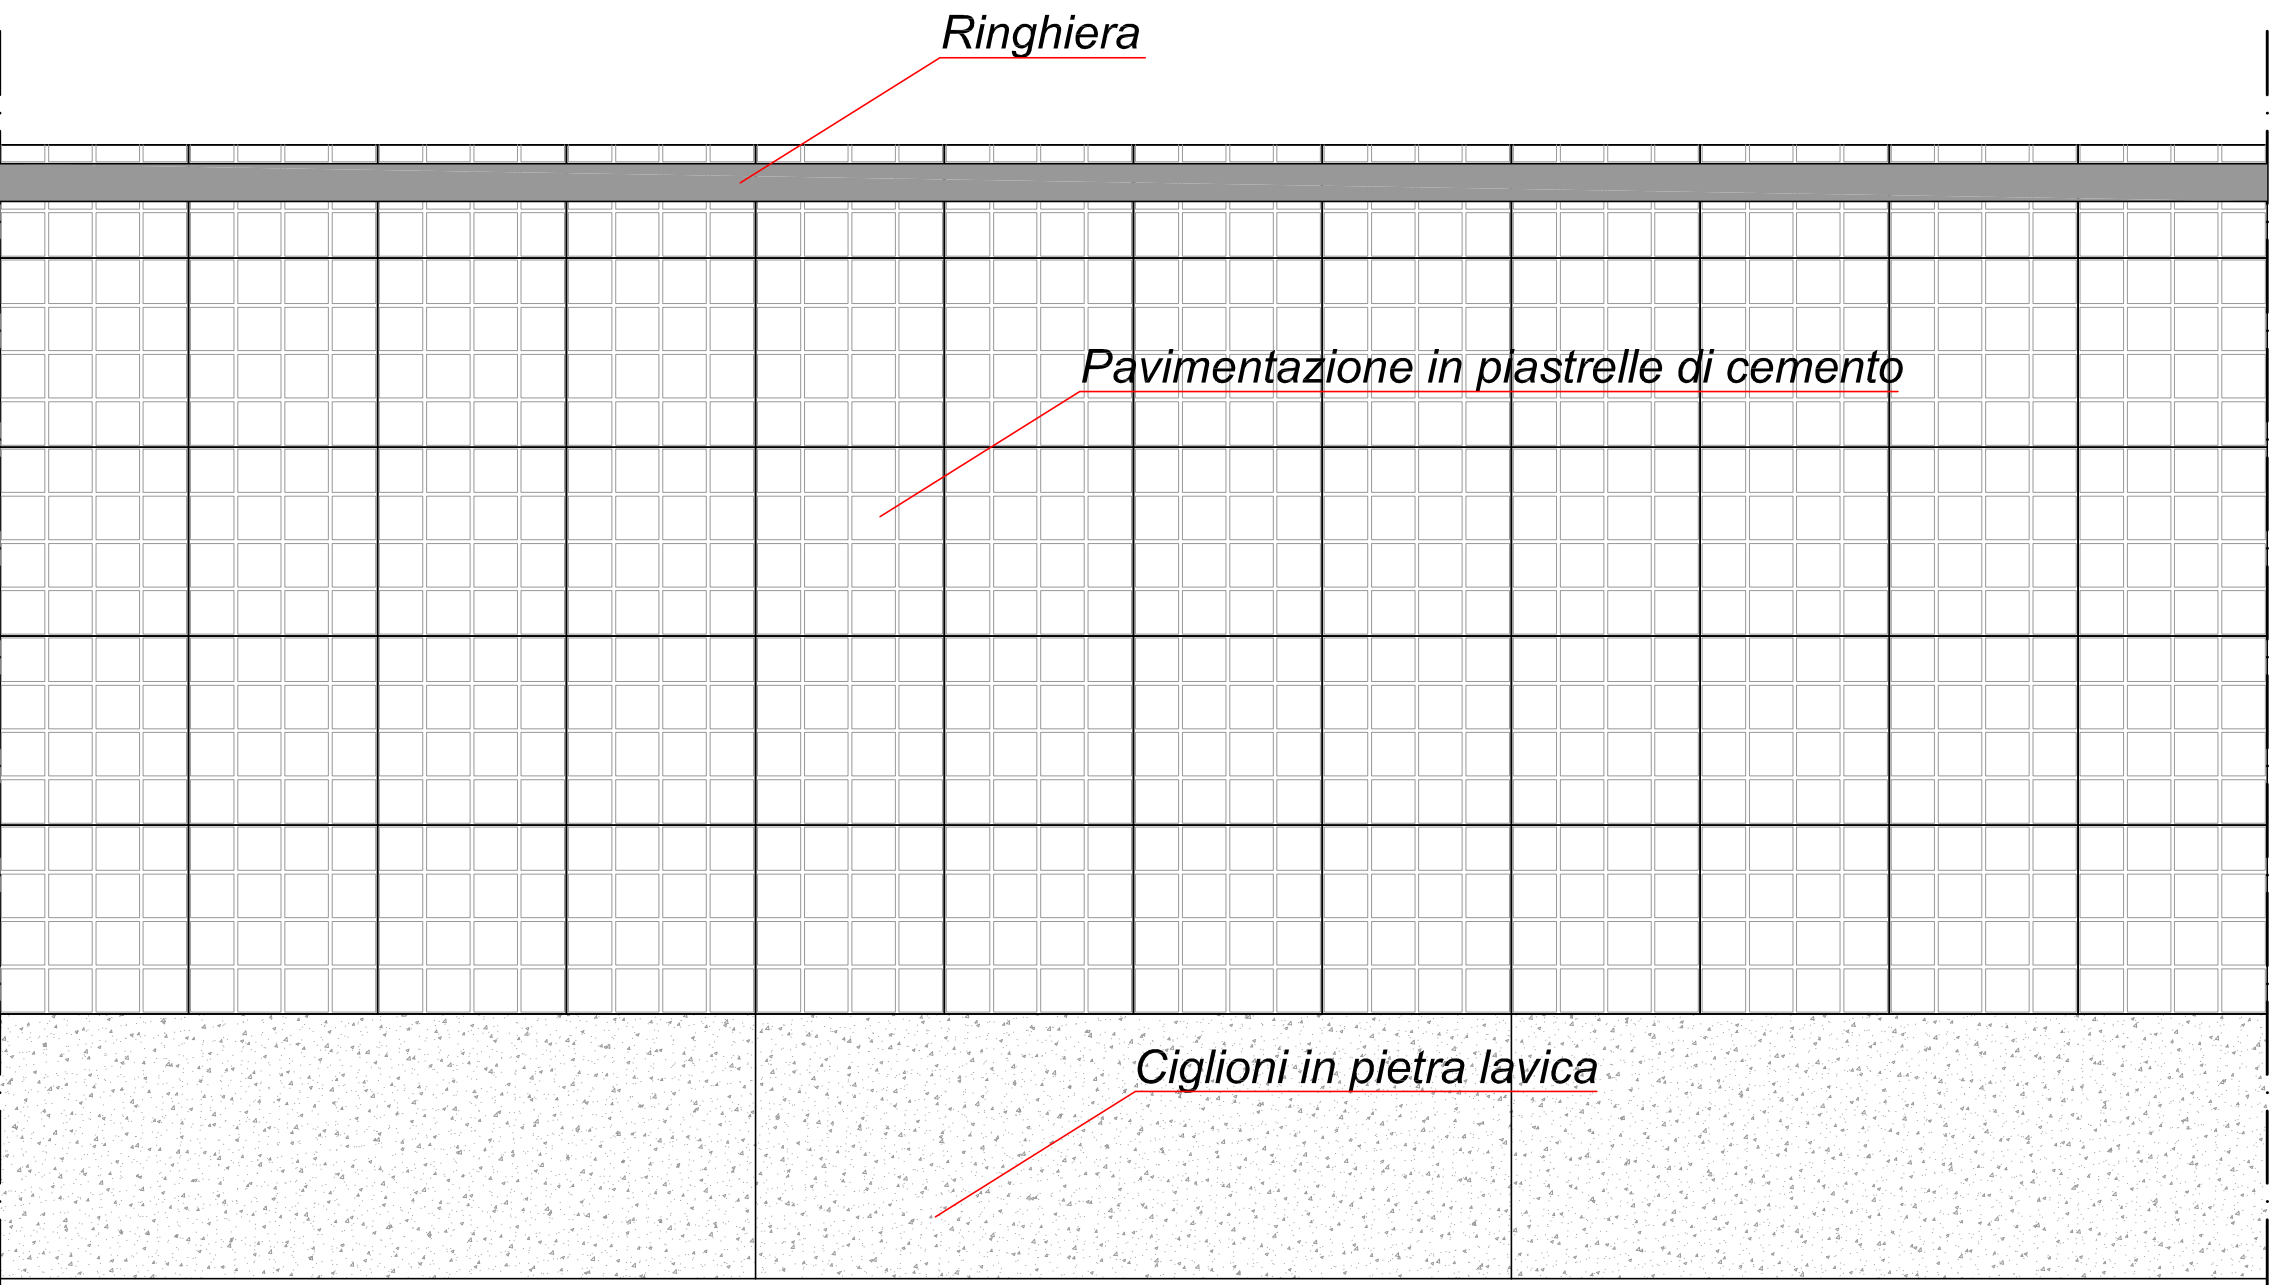


VISTA DALL'ALTO

Scala 1:10

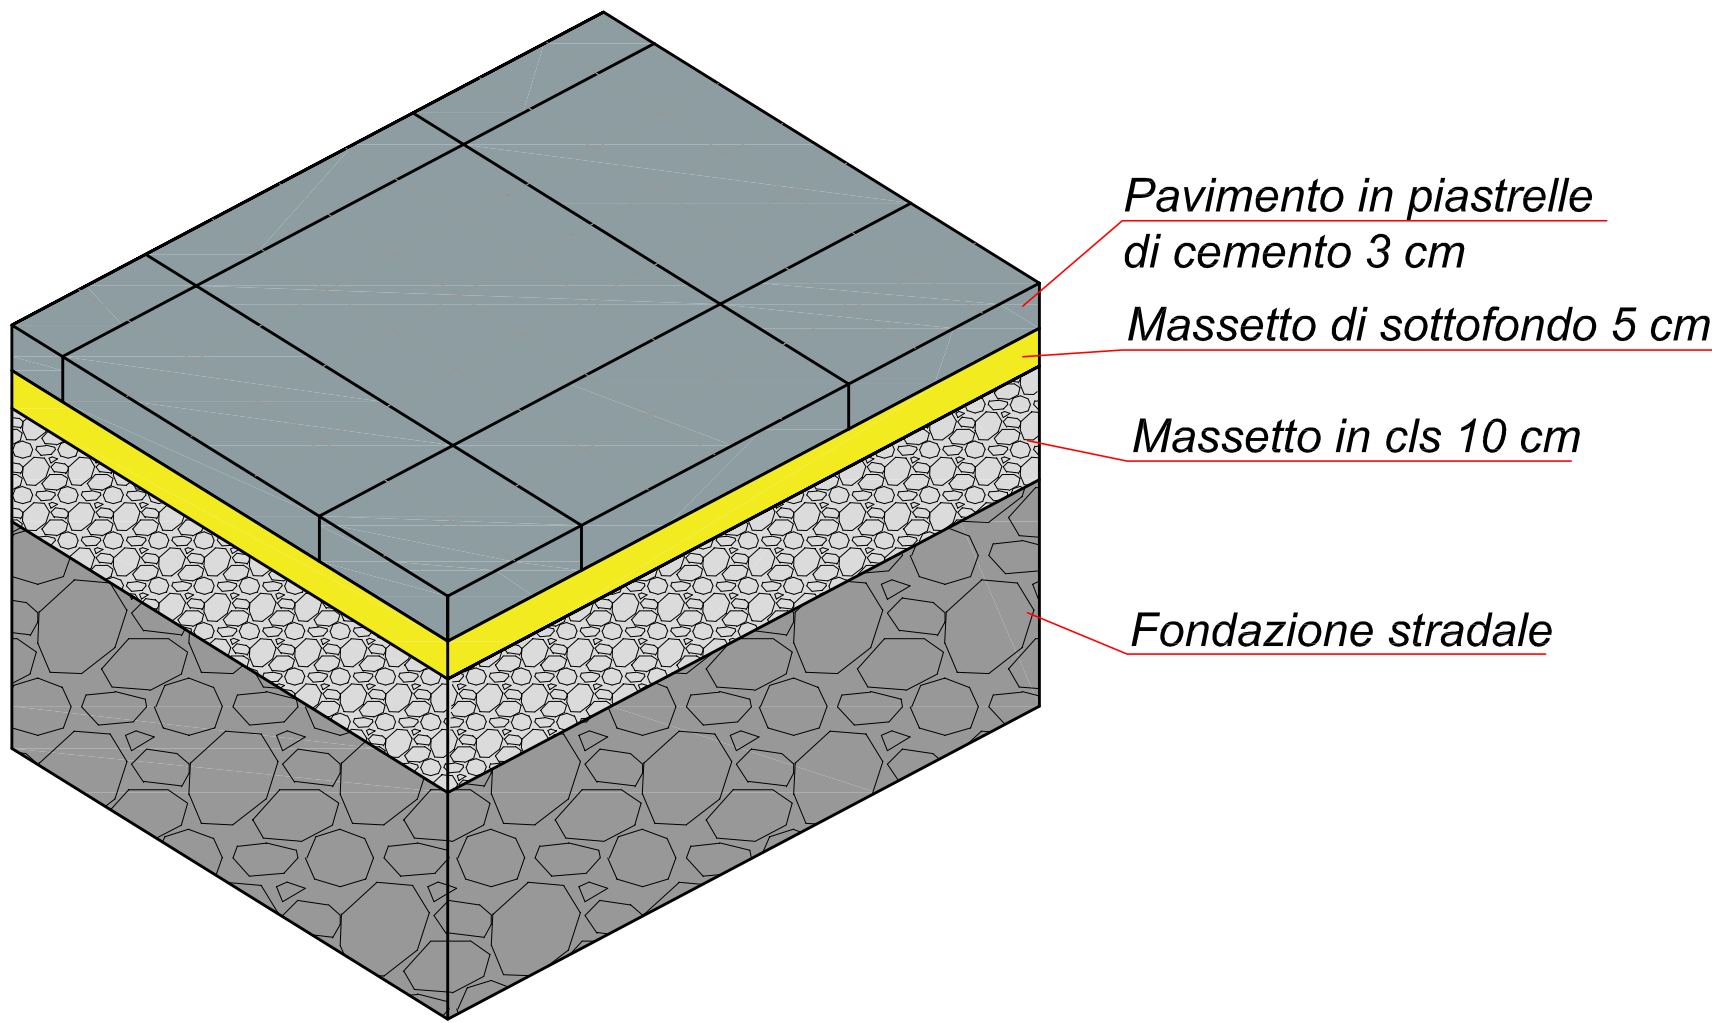


Particolare marciapiedi: sezione di posa
pavimentazione in mattoni di cemento
Scala 1:10

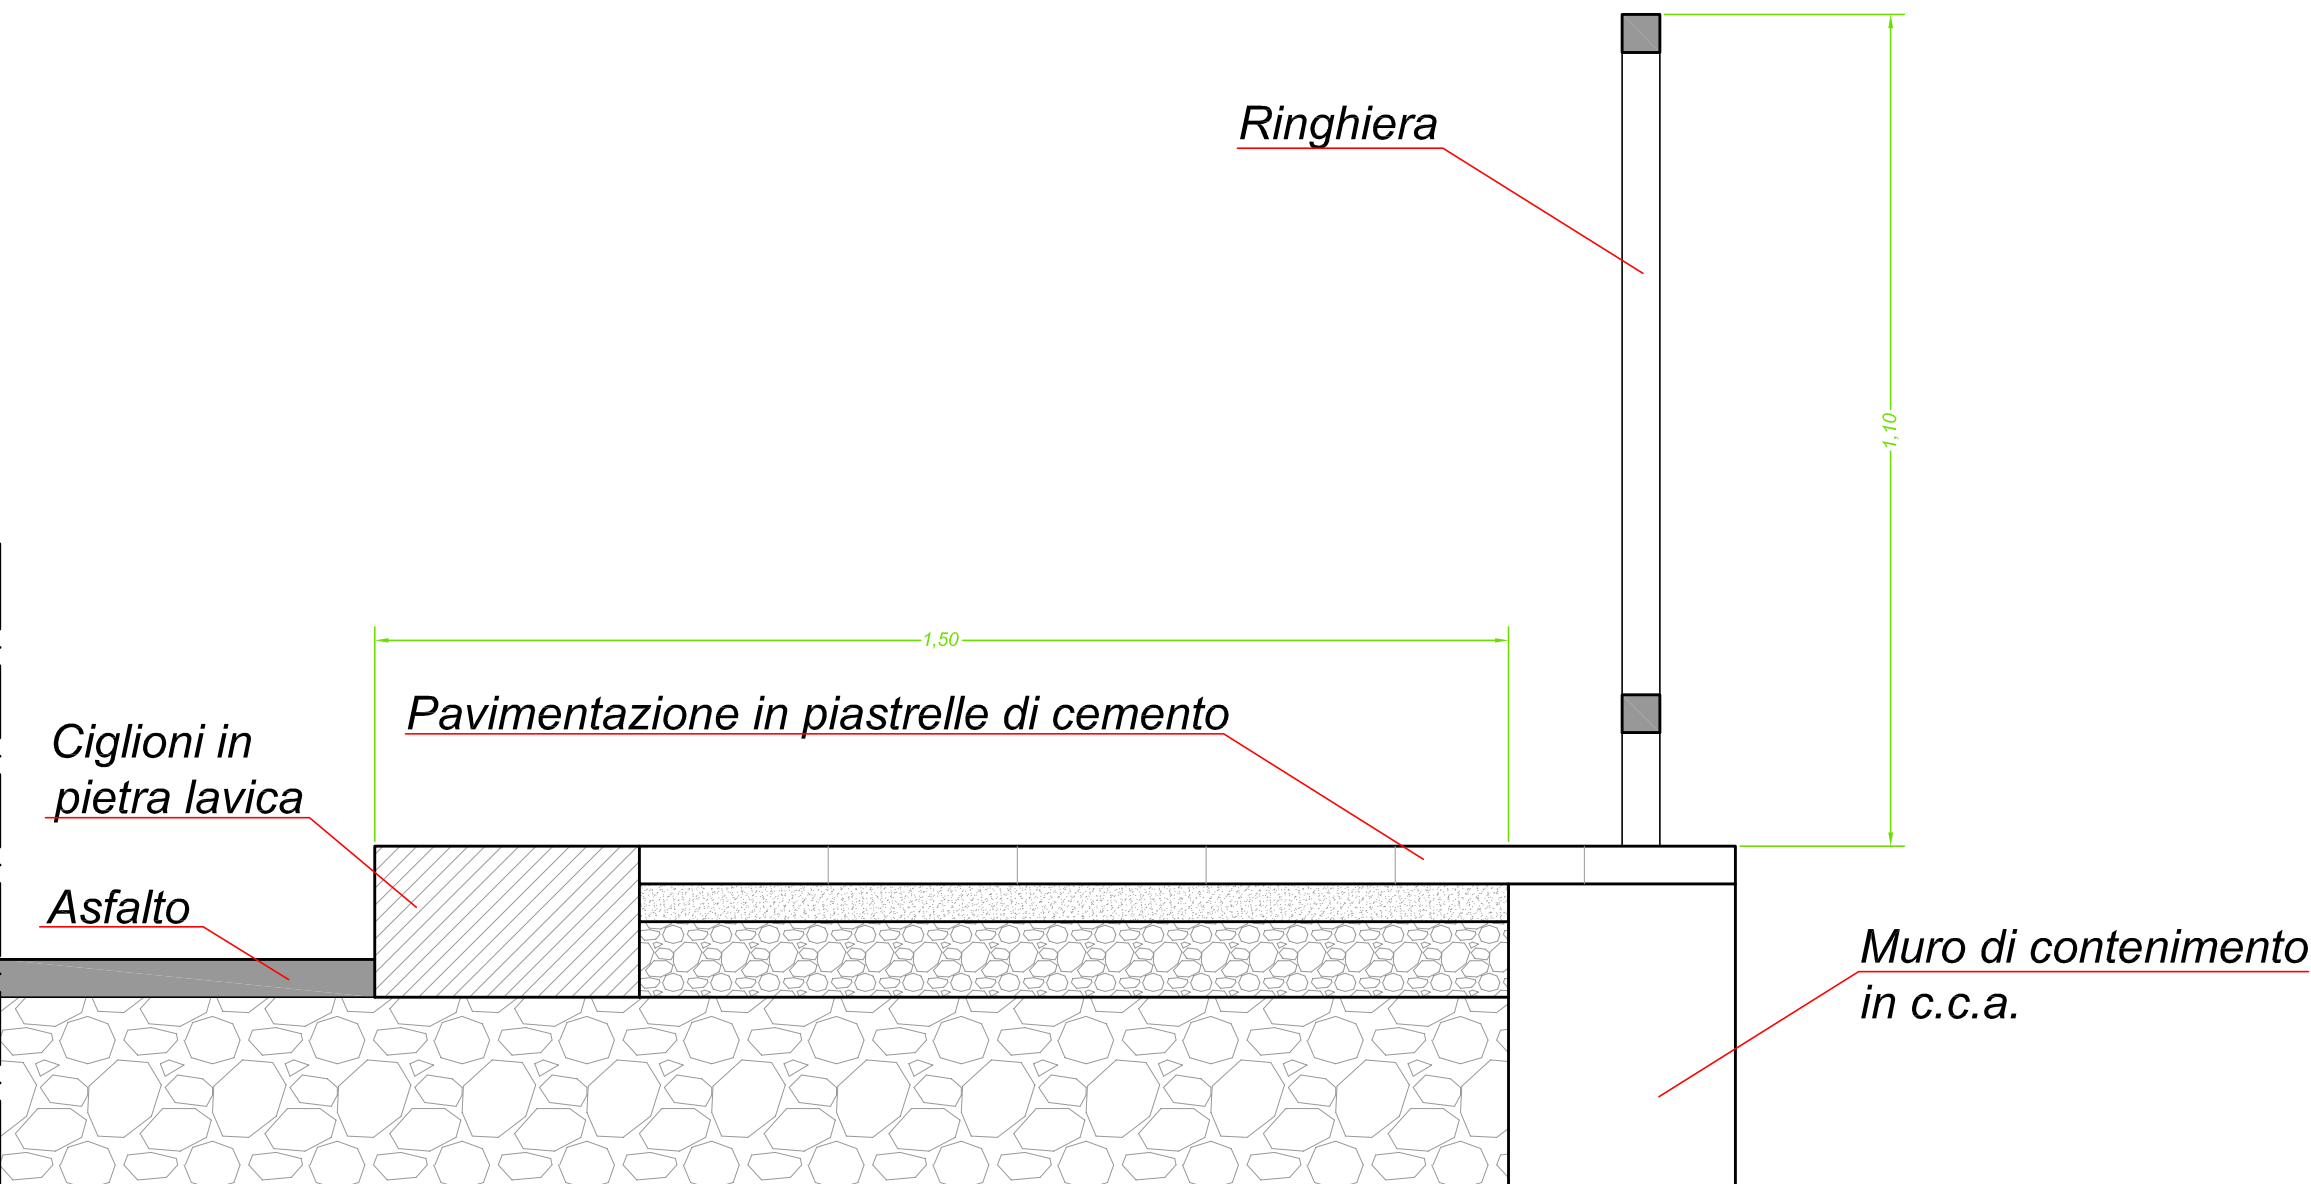

SEZIONE DI DETTAGLIO

Scala 1:10

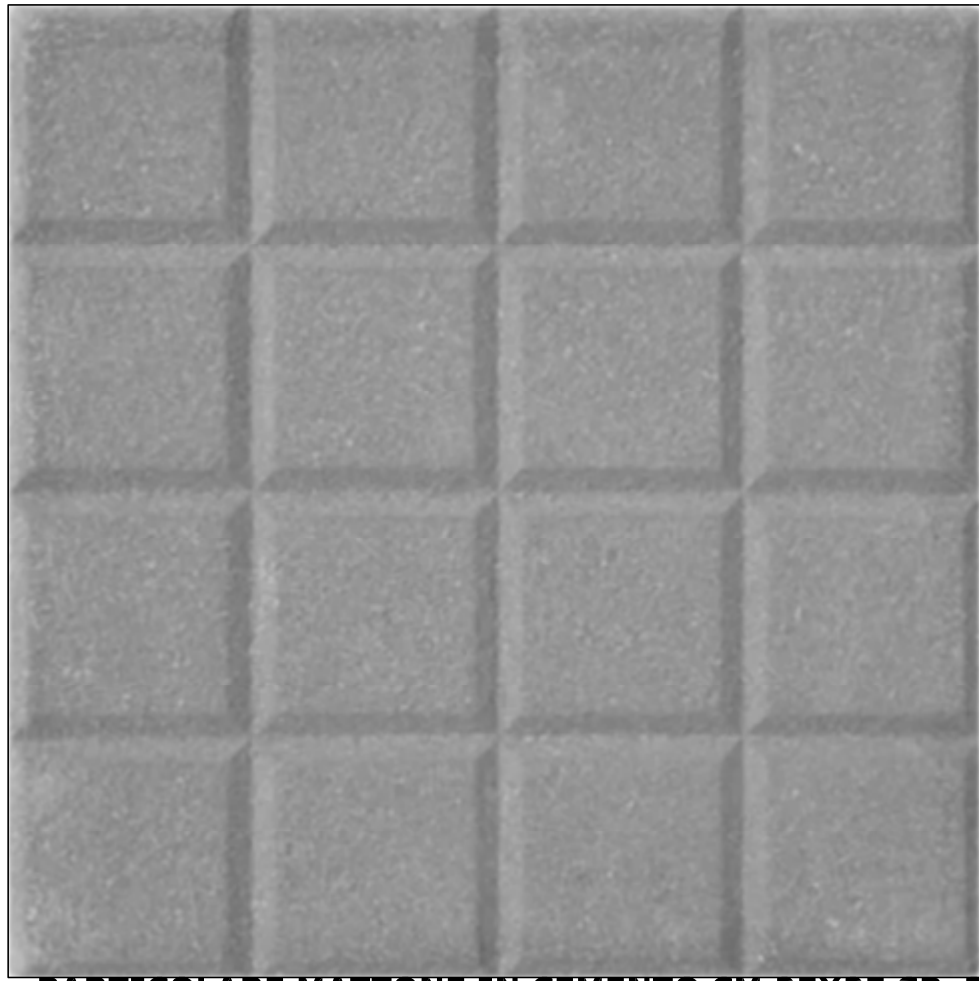

PARTICOLARE MATTONE IN CEMENTO CM 25X25 SP. 3

Ringhiera

Legenda

- Profilato scatolare mm30*mm50 sp. mm3 (continuo superiore)
- Profilato scatolare mm30*mm15 (verticali ed orizzontali intermedi)
- Profilato scatolare mm30*mm30 sp. mm3 (montanti)


Sottopiede: spessore mm 120 + mt 80

Placcaggio al suolo: piastrelle e trafilati opportunamente dimensionati

VERNICI E SMALTI:

Antiruggine: SIC24_23.3.1 - Trattamento anticorrosivo, per interni ed esterni, ad acqua, a base di resine epossidiche, certificato ecocompatibile, a base di olio di resine naturali. Data in opera su superfici orizzontali e verticali, retto o curvo, applicato a pennello o a rullo in due mani, previa pulizia, spolveratura delle superfici e quanto altro occorre per dare il lavoro compiuto a perfetta regola d'arte.

Vernice: SIC24_23.3.2 - Verniciatura con smalto colorato lucido, base di olio di resine naturali, di superficie in legno, derivati del legno e materiali ferrosi, certificato ecocompatibile. Data in opera su superfici orizzontali e verticali, retto o curvo, applicato a pennello o a rullo o a spruzzo in due mani, previa pulizia, spolveratura delle superfici ed eventuale trattamento protettivo delle superfici in legno con apposito fondo naturale per legno (da consumarsi a parte) o delle superfici in ferro con antiruggine a base di olio di resine naturali (da consumarsi a parte) e quanto altro occorre per dare il lavoro compiuto a perfetta regola d'arte.

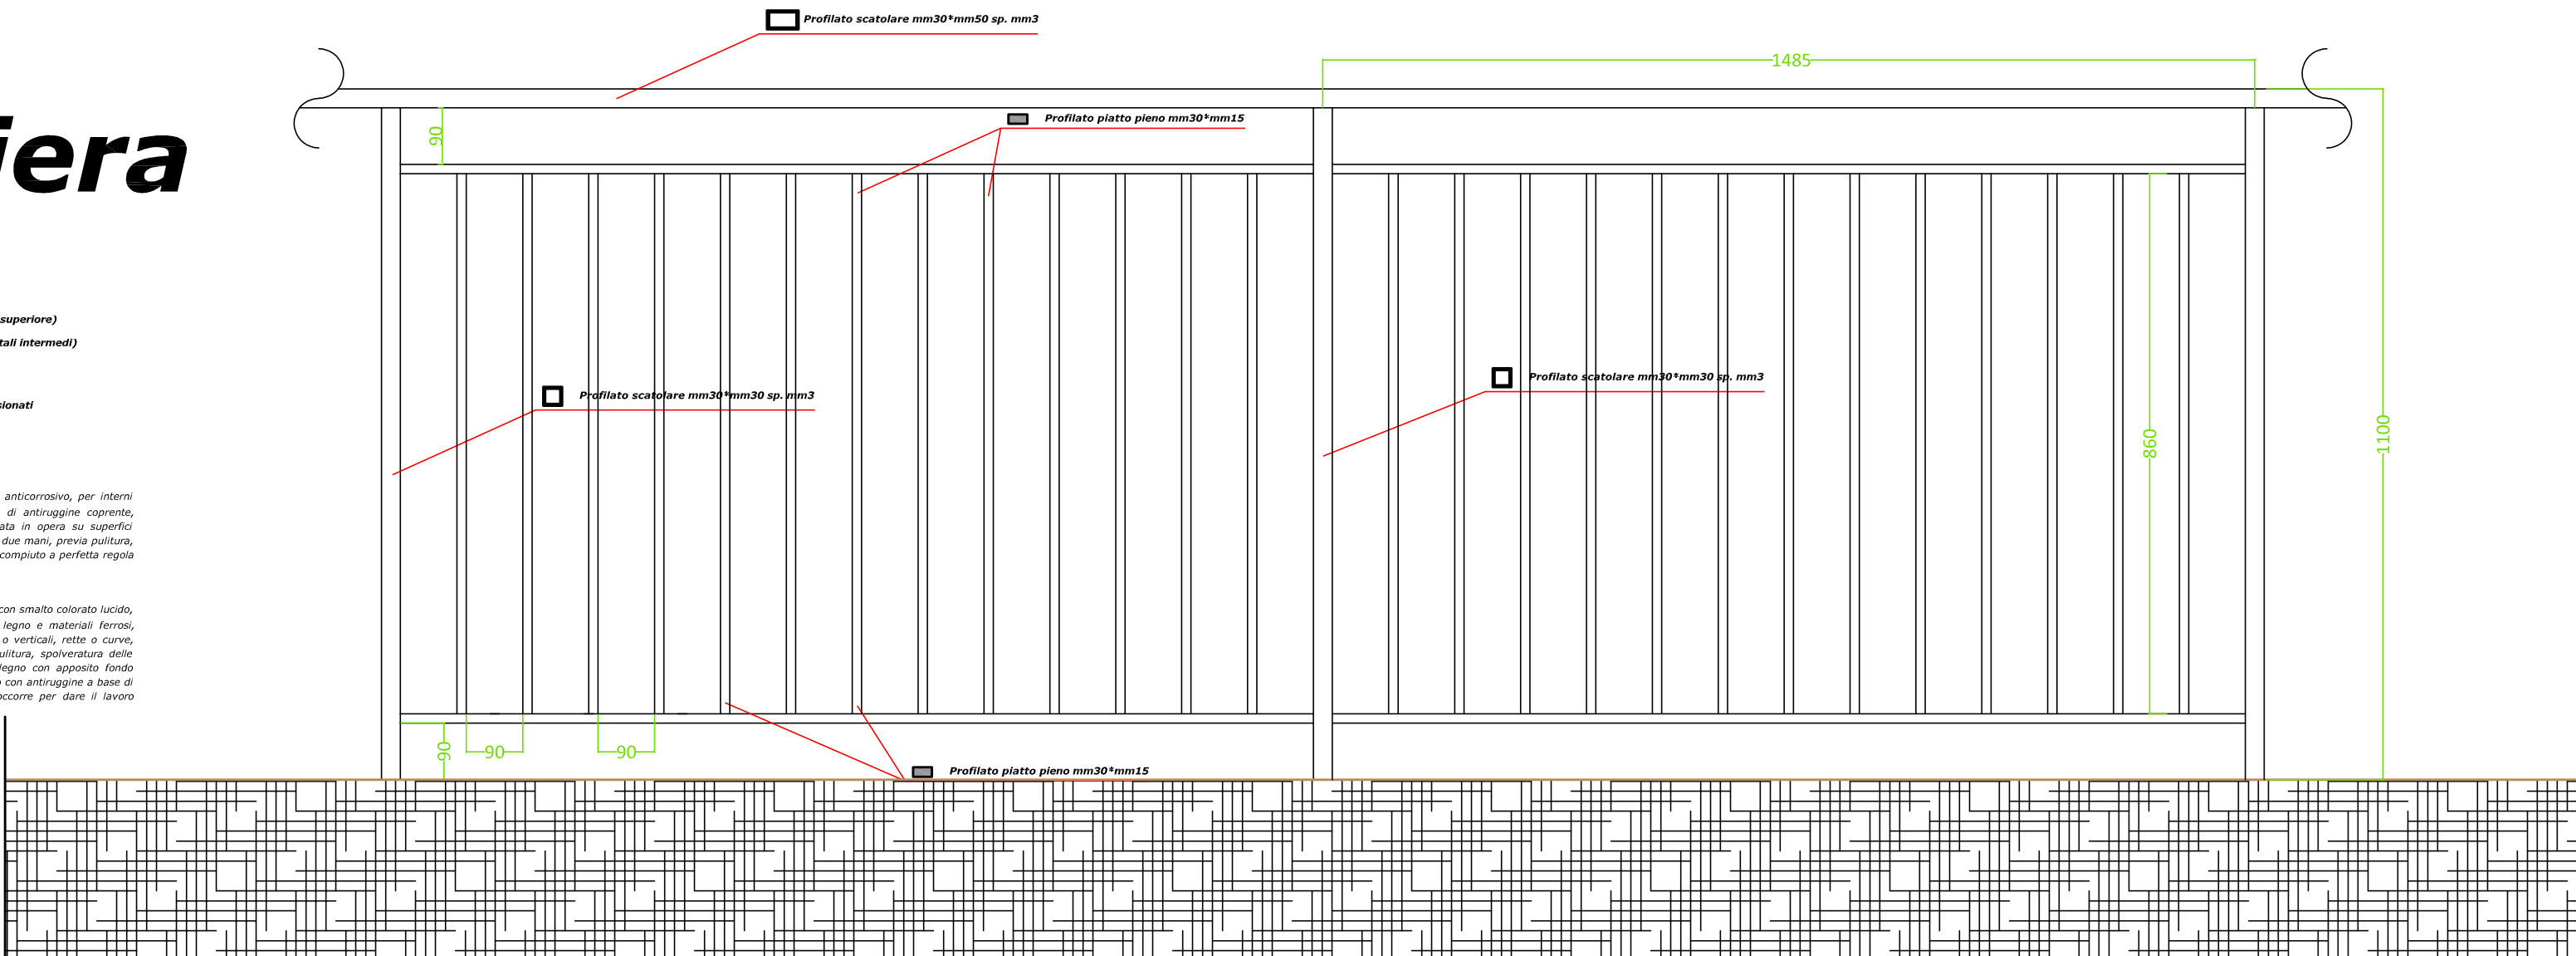

Scala 1:10