
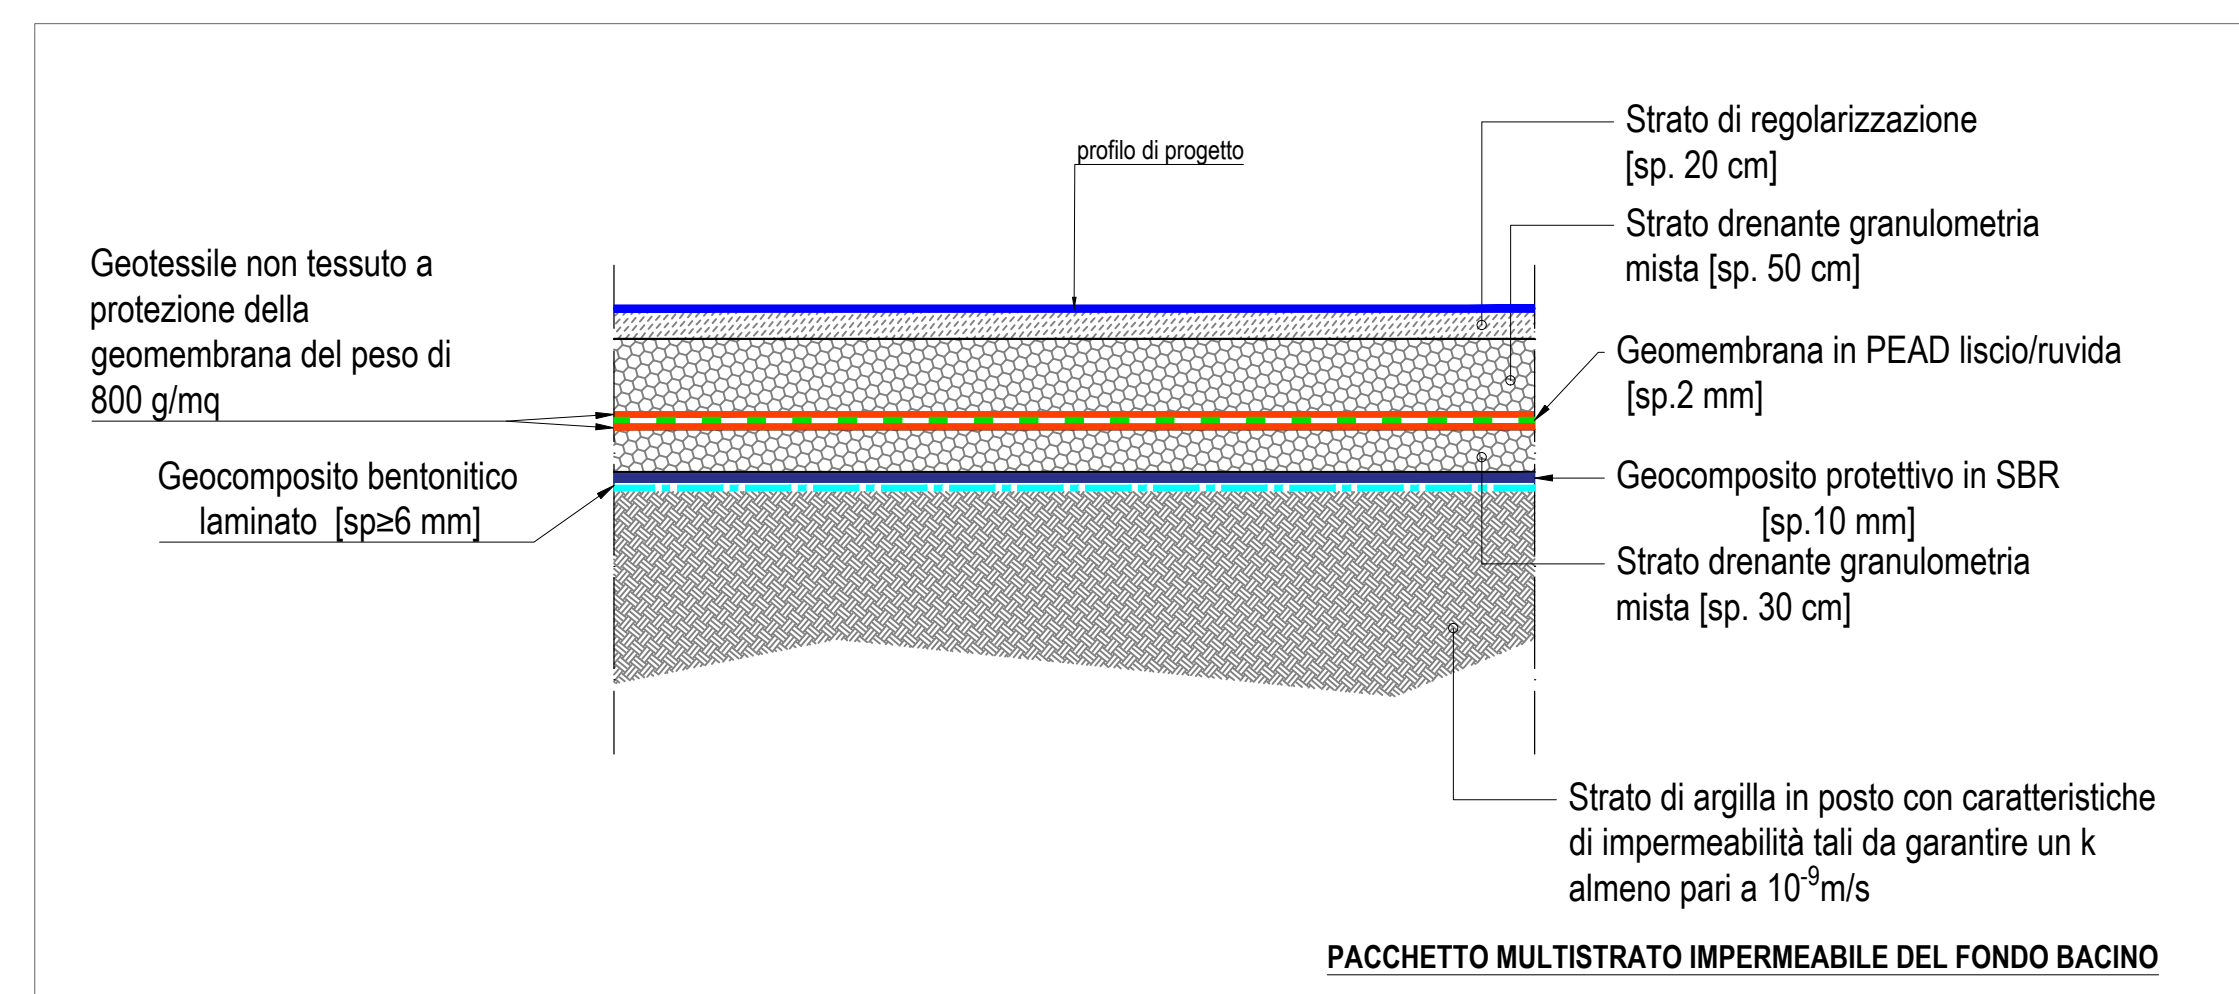
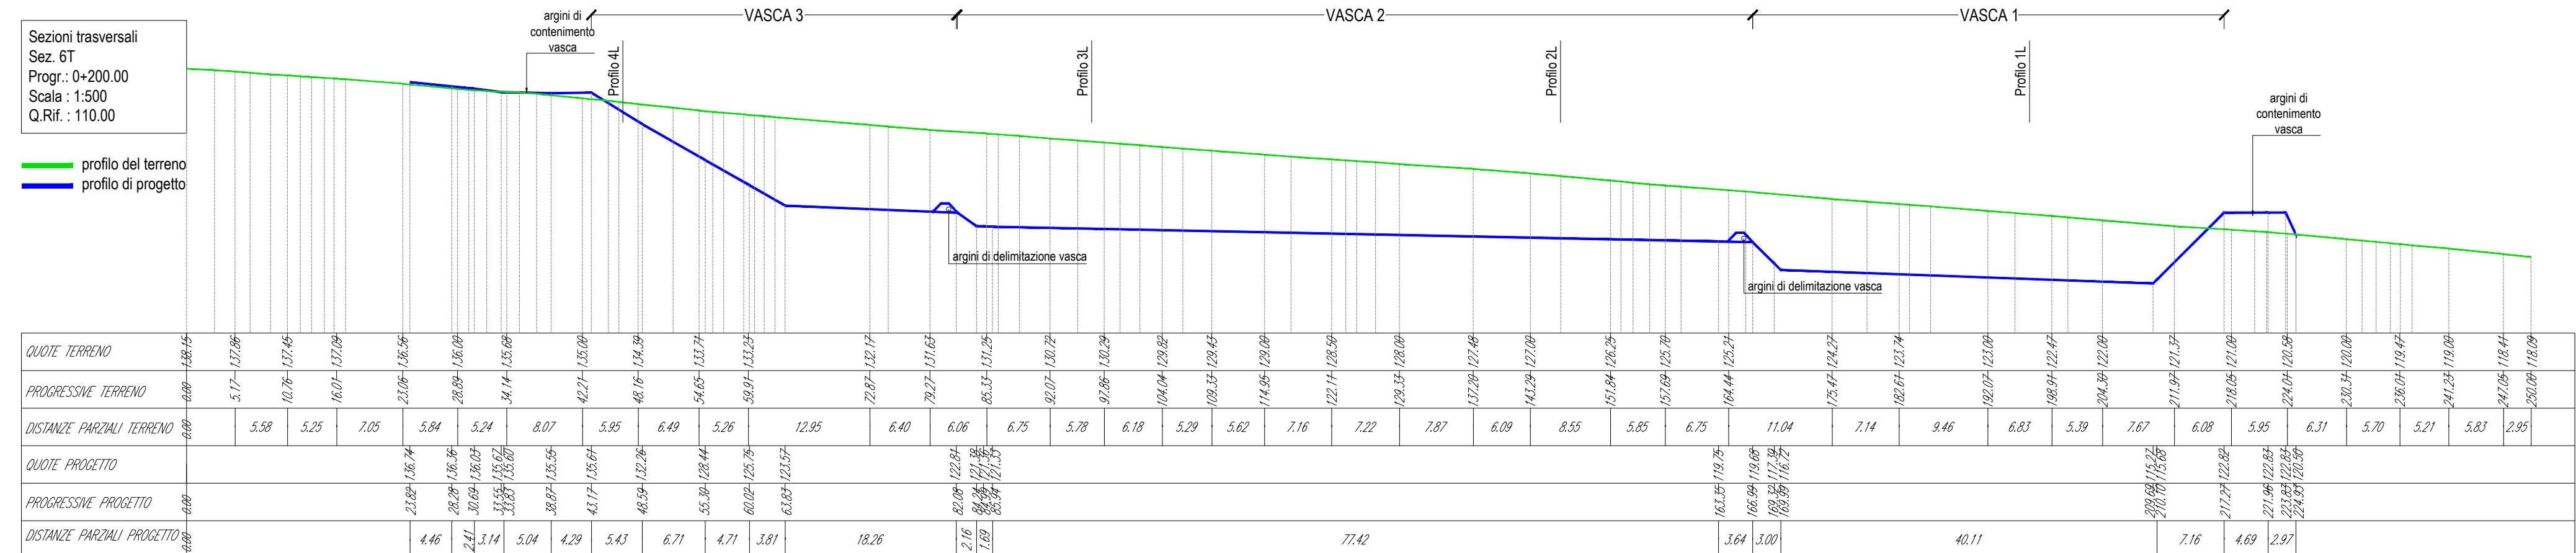


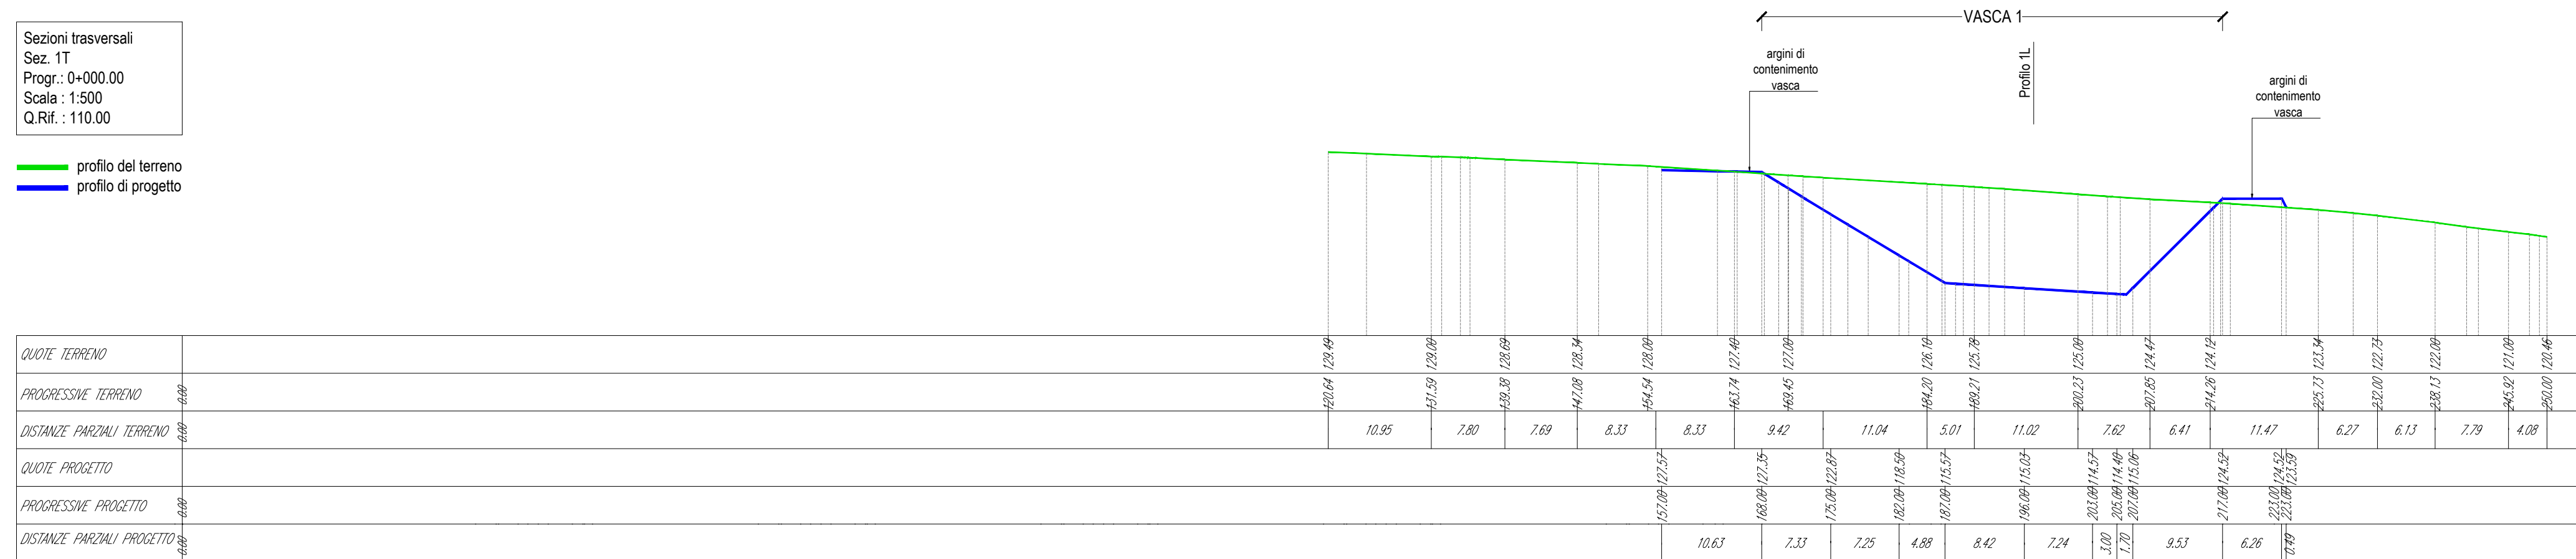

|   |                                                                                       |
|---|---------------------------------------------------------------------------------------|
| <p>Arch. Vincenza Di Marco</p> <p>Arch. Giacomo Lombardo</p> <p>Ing. Saverio Di Blasi</p>   |  |
| <p><b>Assistenza alla progettazione:</b></p> <p></p> <p>via Sardegna, 23<br/>90145 Palermo (PA)<br/>Tel. 091 - 6786257</p> | <p><b>Visto il Responsabile del Procedimento:</b></p> <p>Arch. Pasquale Musso</p>     |