




 profilo del terreno
 profilo di progetto

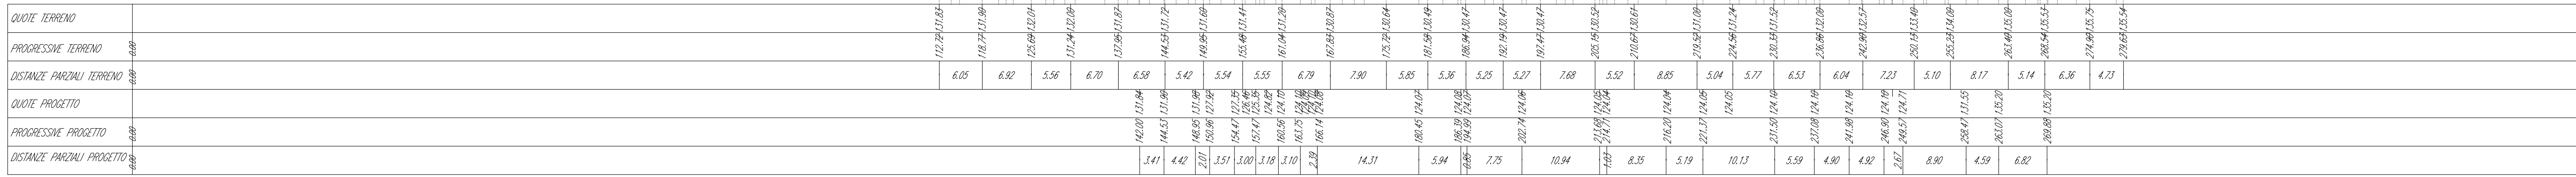




 profilo del terreno
 profilo di progetto

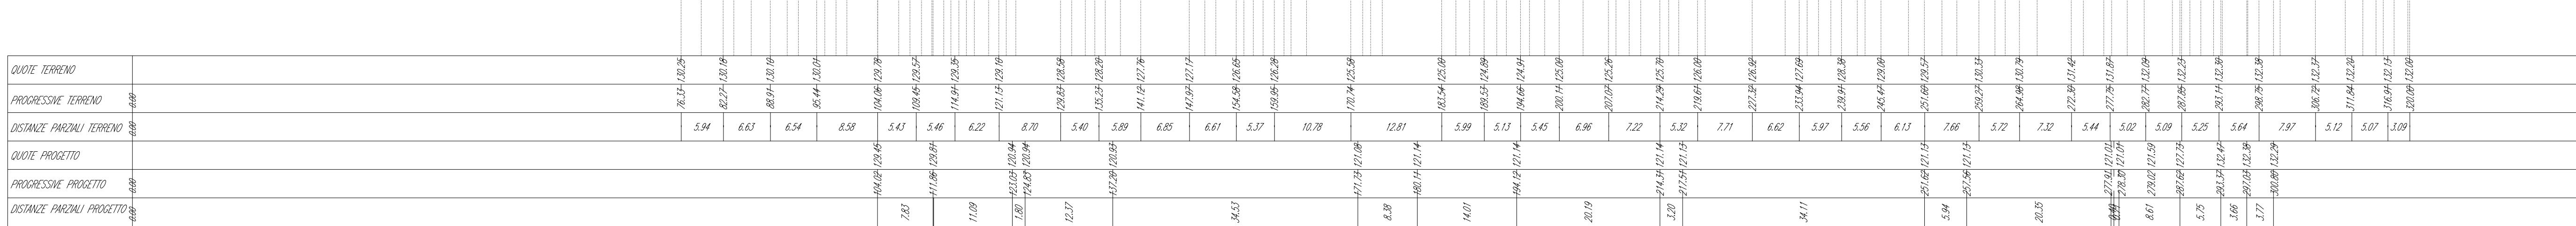

 profilo del terreno
 profilo di progetto

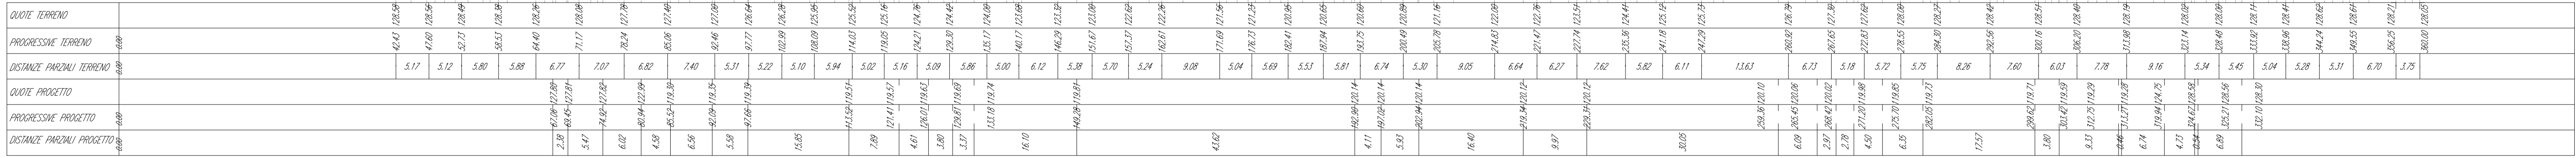

 profilo del terreno
 profilo di progetto

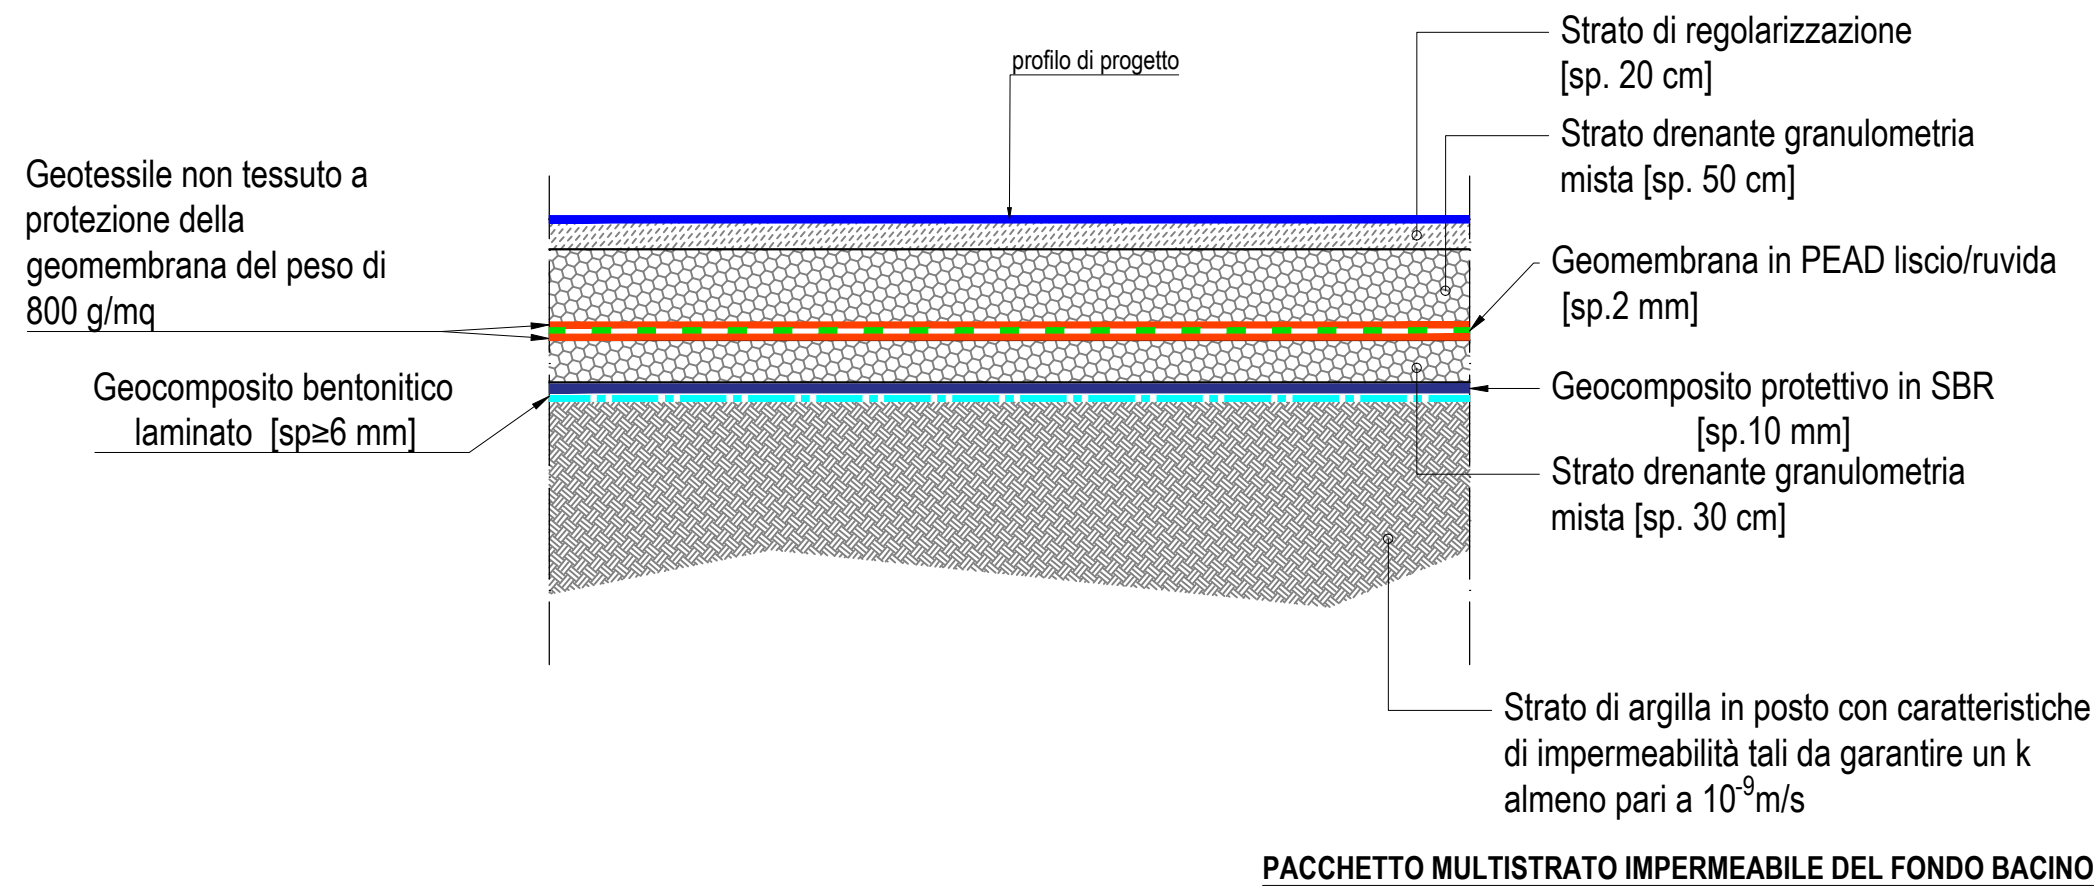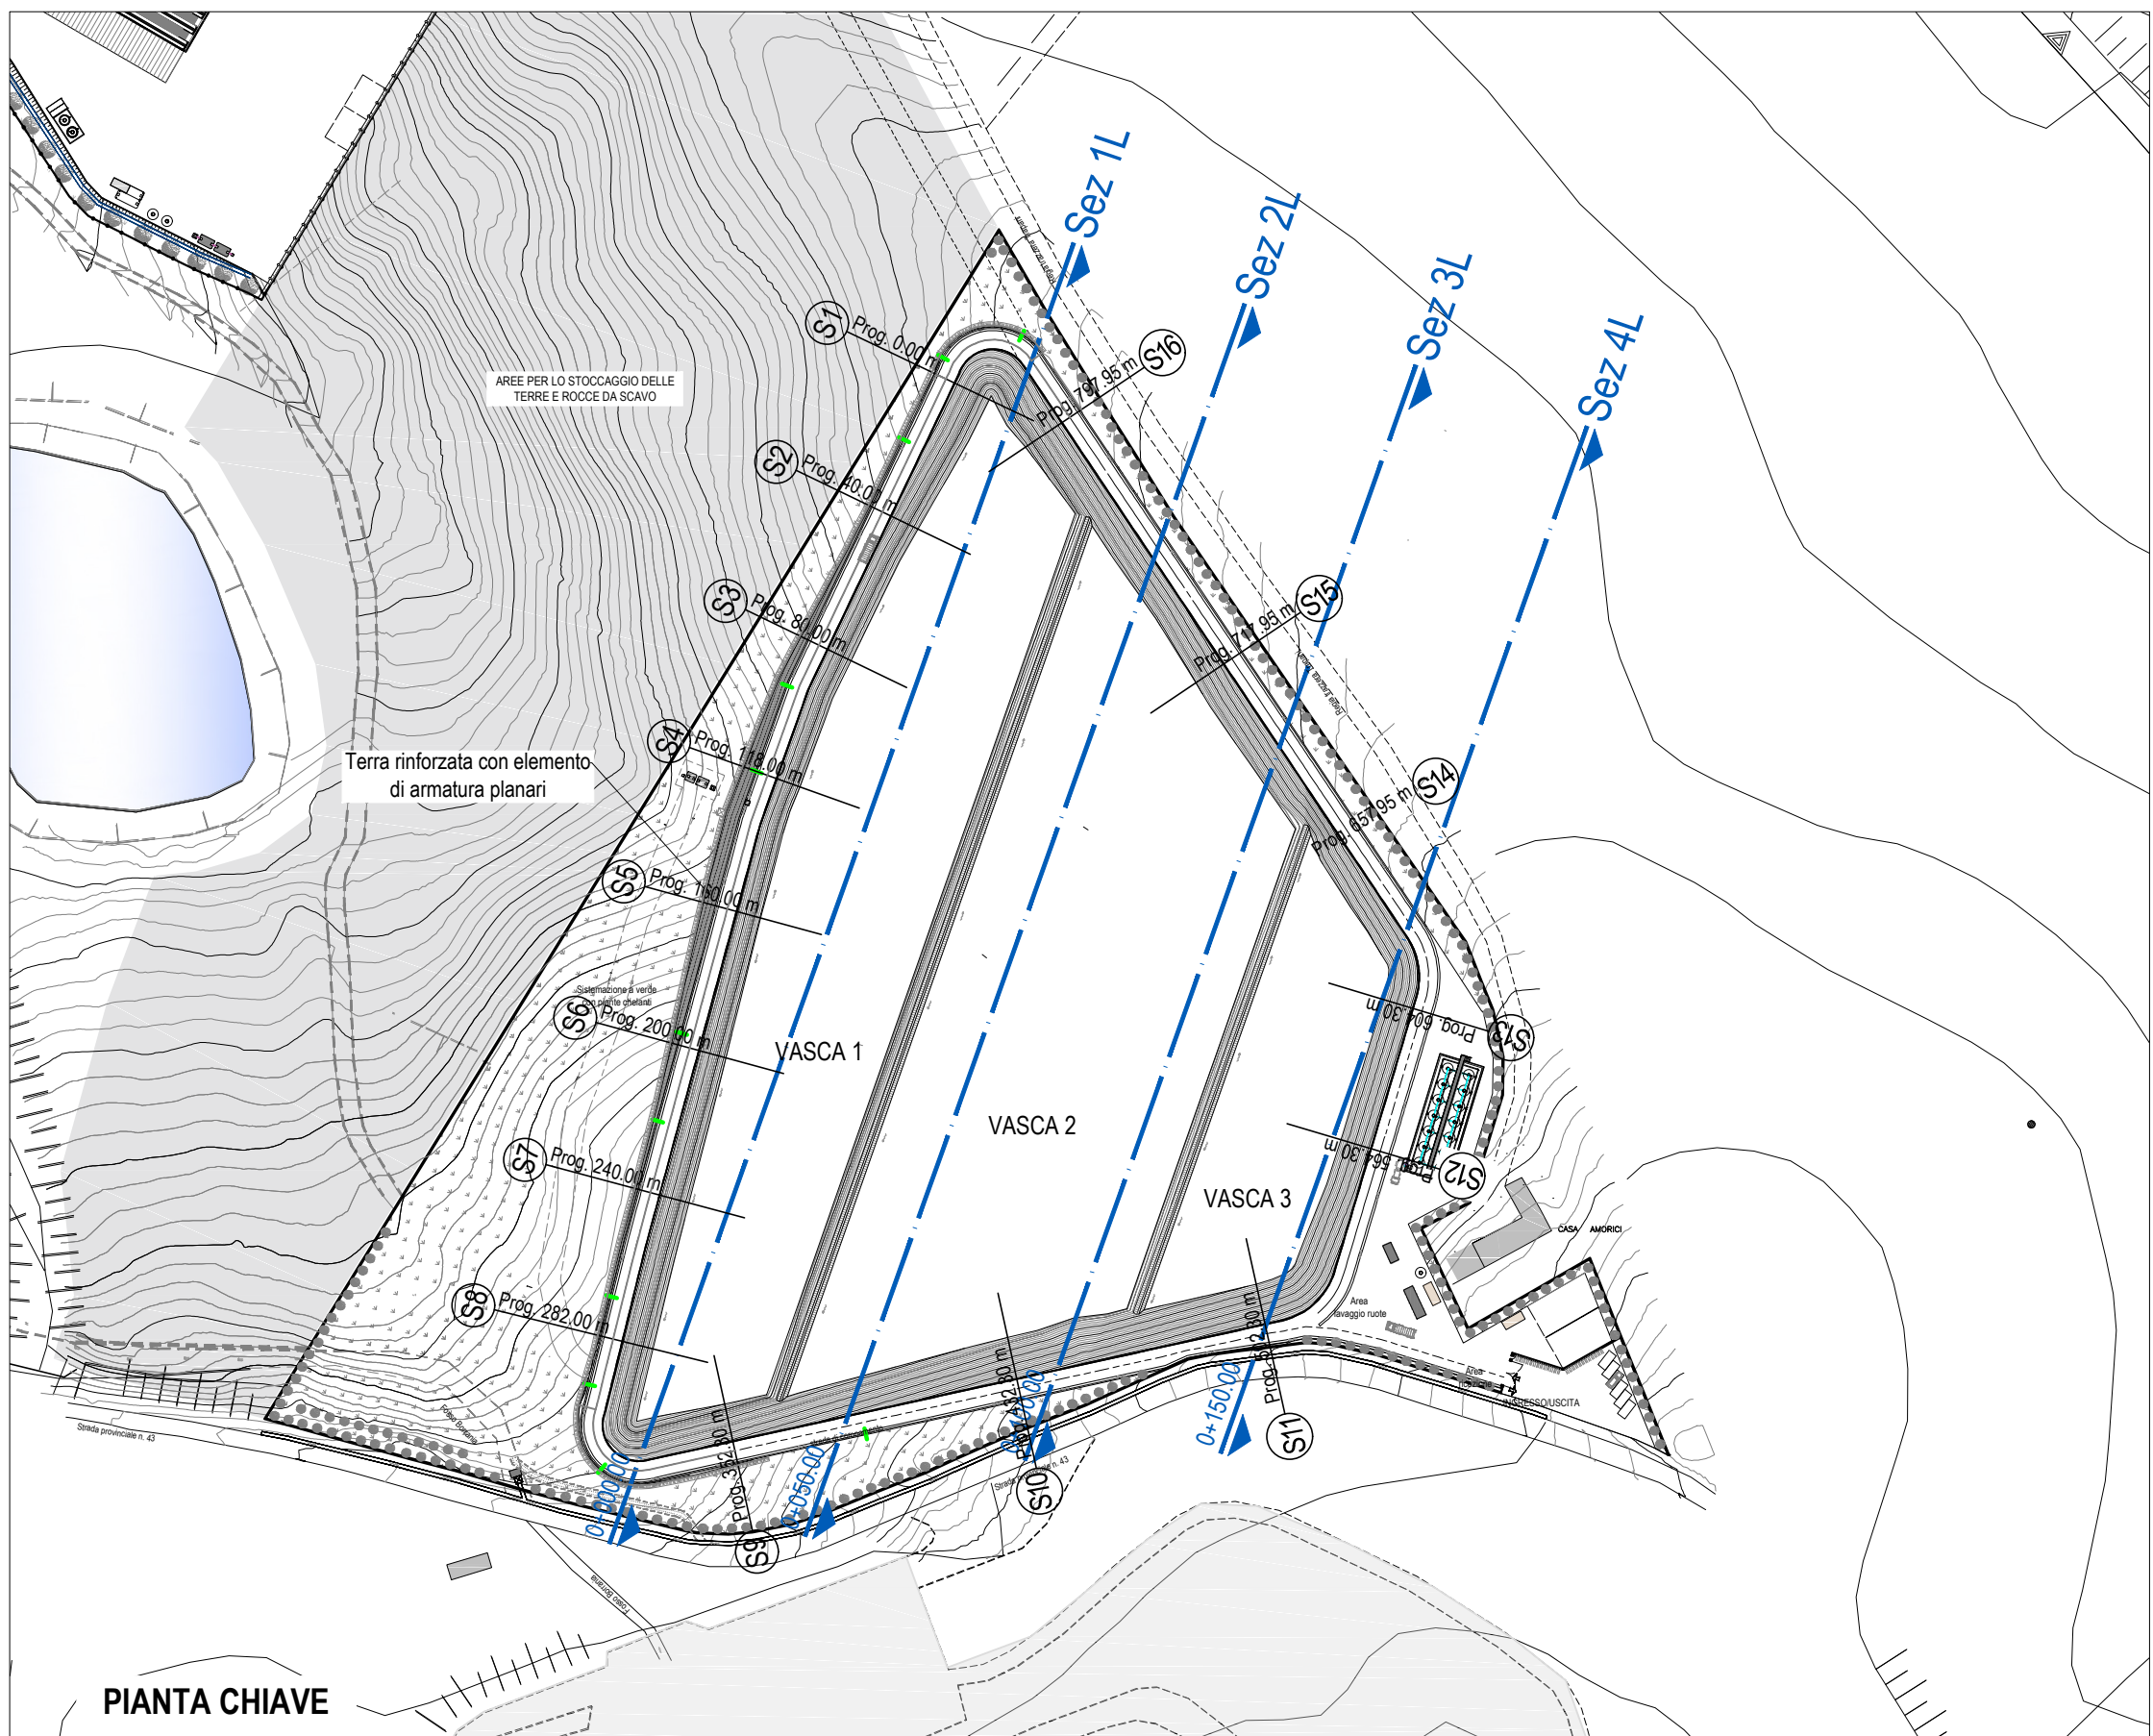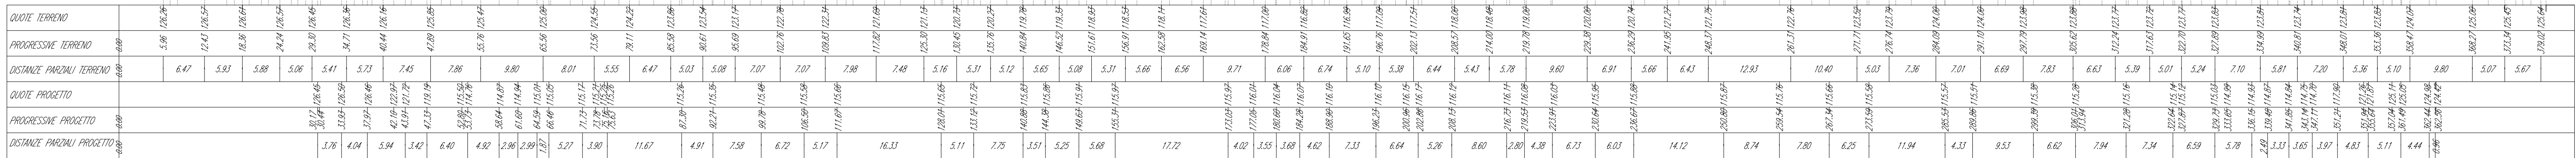

PACCHETTO MULTISTRATO IMPERMEABILE DEL FONDO BACINO



REGIONE SICILIANA

COMUNE TRAPANI (TP)

PIATTAFORMA TECNOLOGICA PER IL TRATTAMENTO E LA VALORIZZAZIONE
DEI R.S.U. SITA IN C/DA BORRANEA NEL COMUNE DI TRAPANI
LOTTO 1: IMPIANTO DI DISCARICA PER RIFIUTI NON PERICOLOSI
CUP: G95I18000160001

PROGETTO ESECUTIVO

Il gruppo di progettazione

Arch. Vincenza Di Marco

Arch. Giacomo Lombardo


Ing. Saverio Di Blasi

Assistenza alla progettazione



**via Sardegna, 33
90144 Palermo (PA)
Tel. 091 - 6788257**

Visto il Responsabile del Procedimento:
Arch. Pasquale Musso

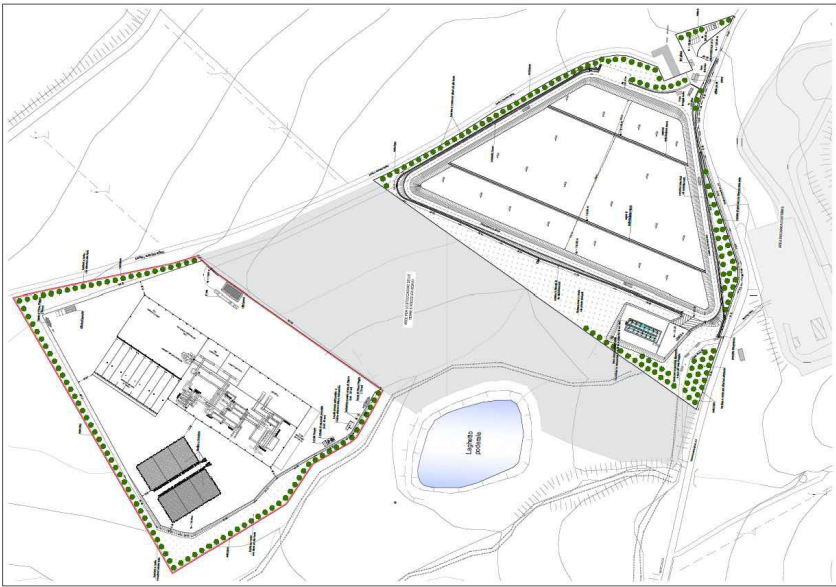

N. ELABORATO:

TITOLO ELABORATO:

39

Profili di Progetto longitudinali

CODICE ELABORATO: 39 PET1 PE 01 GD 0007.2 A

SCALA:

1:500

A	B	C	D	REV.			
1. progetto	sesto	asse	desc	tipo documento	numero esposto	luglio 2019	
prima emissione							
REV.		DESCRIZIONE		DATA	REDATTO	VERIFICATO	APPROVATO