
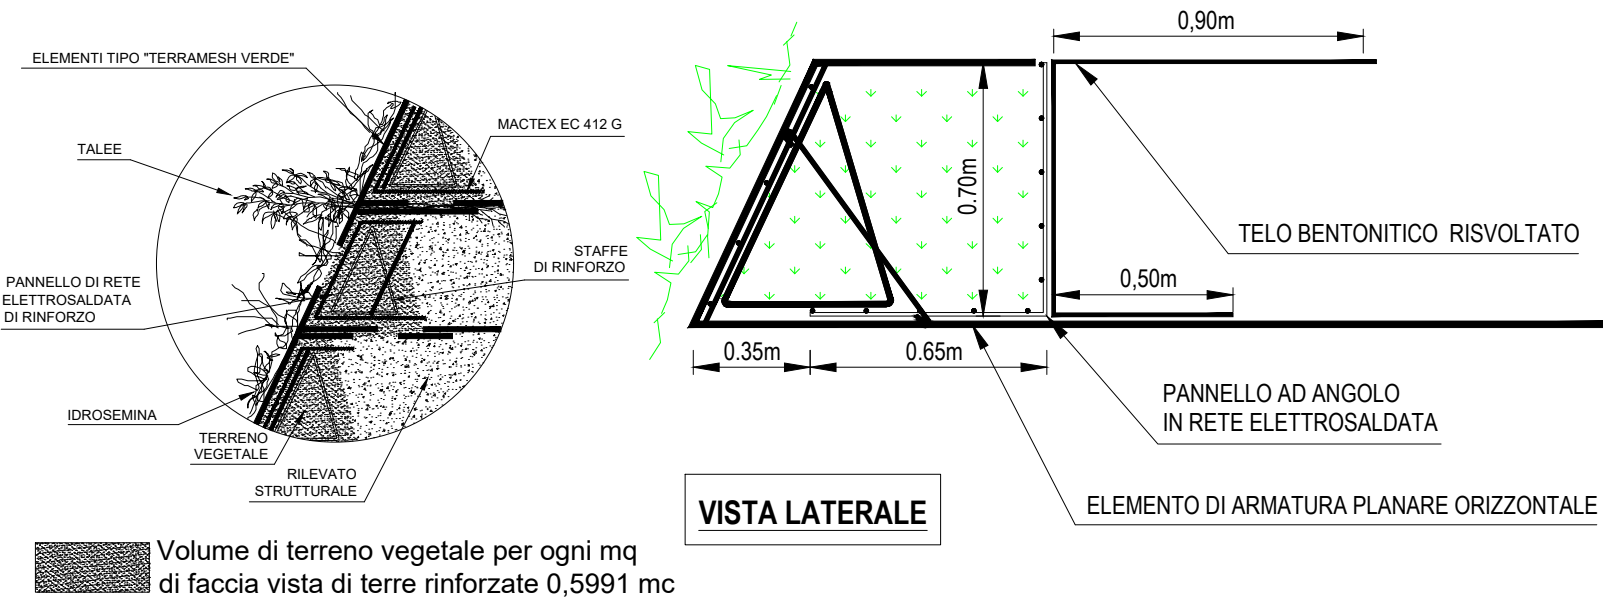


SVILUPPO PROSPETTICO TERRE RINFORZATE Scala 1:500


LEGENDA PLANIMETRIA SVILUPPO TERRE RINFORZATE

Terra rinforzata con elemento di armatura planari

(Coefficiente di trasformazione quantità-superficie 2.44)			
■	TIPO A: [3.00x3.00x0.73m]	Quantità: 218 pz	Superficie: 531,92 mq
■	TIPO B: [3.00x4.00x0.73m]	Quantità: 270 pz	Superficie: 658,80 mq
■	TIPO C: [3.00x5.00x0.73m]	Quantità: 155 pz	Superficie: 378,20 mq
■	TIPO D: [3.00x6.00x0.73m]	Quantità: 23 pz	Superficie: 56,12 mq
Totale mq di faccia vista di terre armate			1.625,04 mq
Volume di terreno vegetale per ogni mq di faccia vista di terre rinforzate 0,5991			
Totale volume di terreno vegetale da utilizzare per le terre armate =mq 1.625,04 * 0,5991 mc = 973,56 mc			

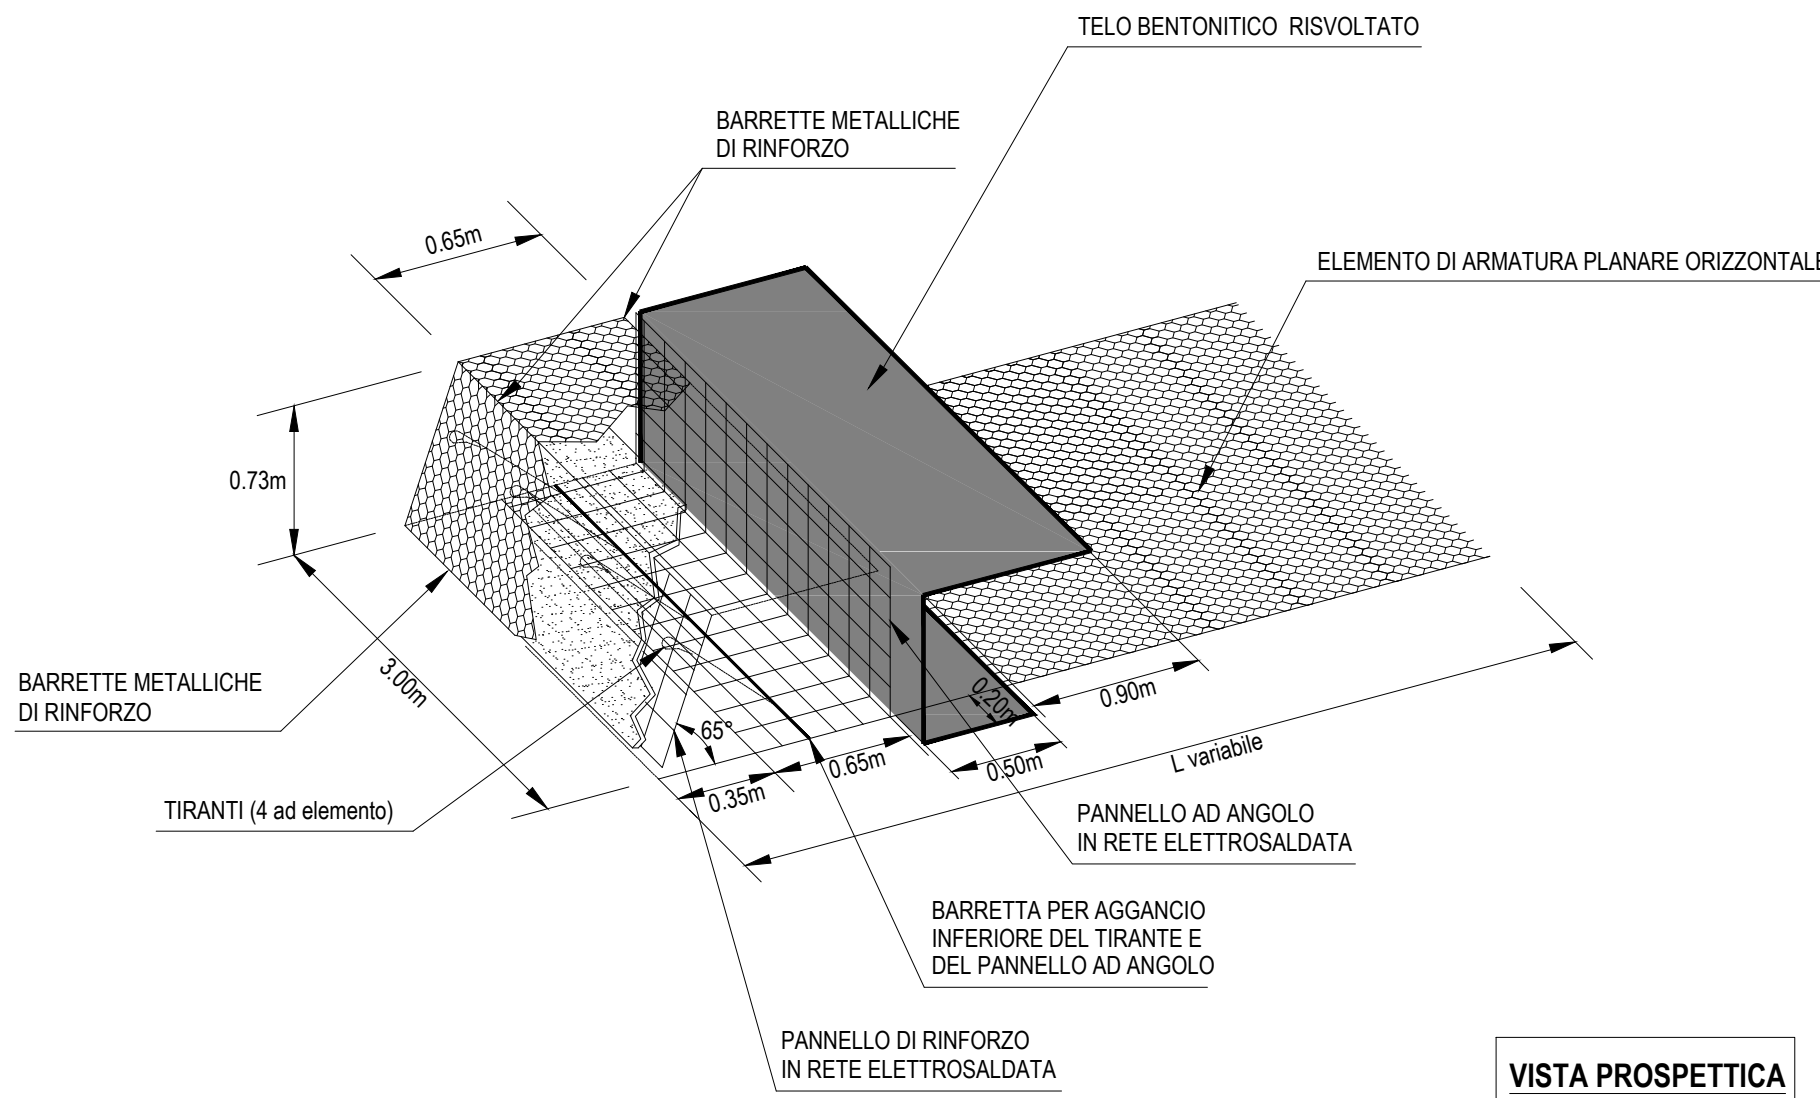

SCHEMA TIPOLOGICO - ELEMENTO TERRE RINFORZATE Scala 1:20

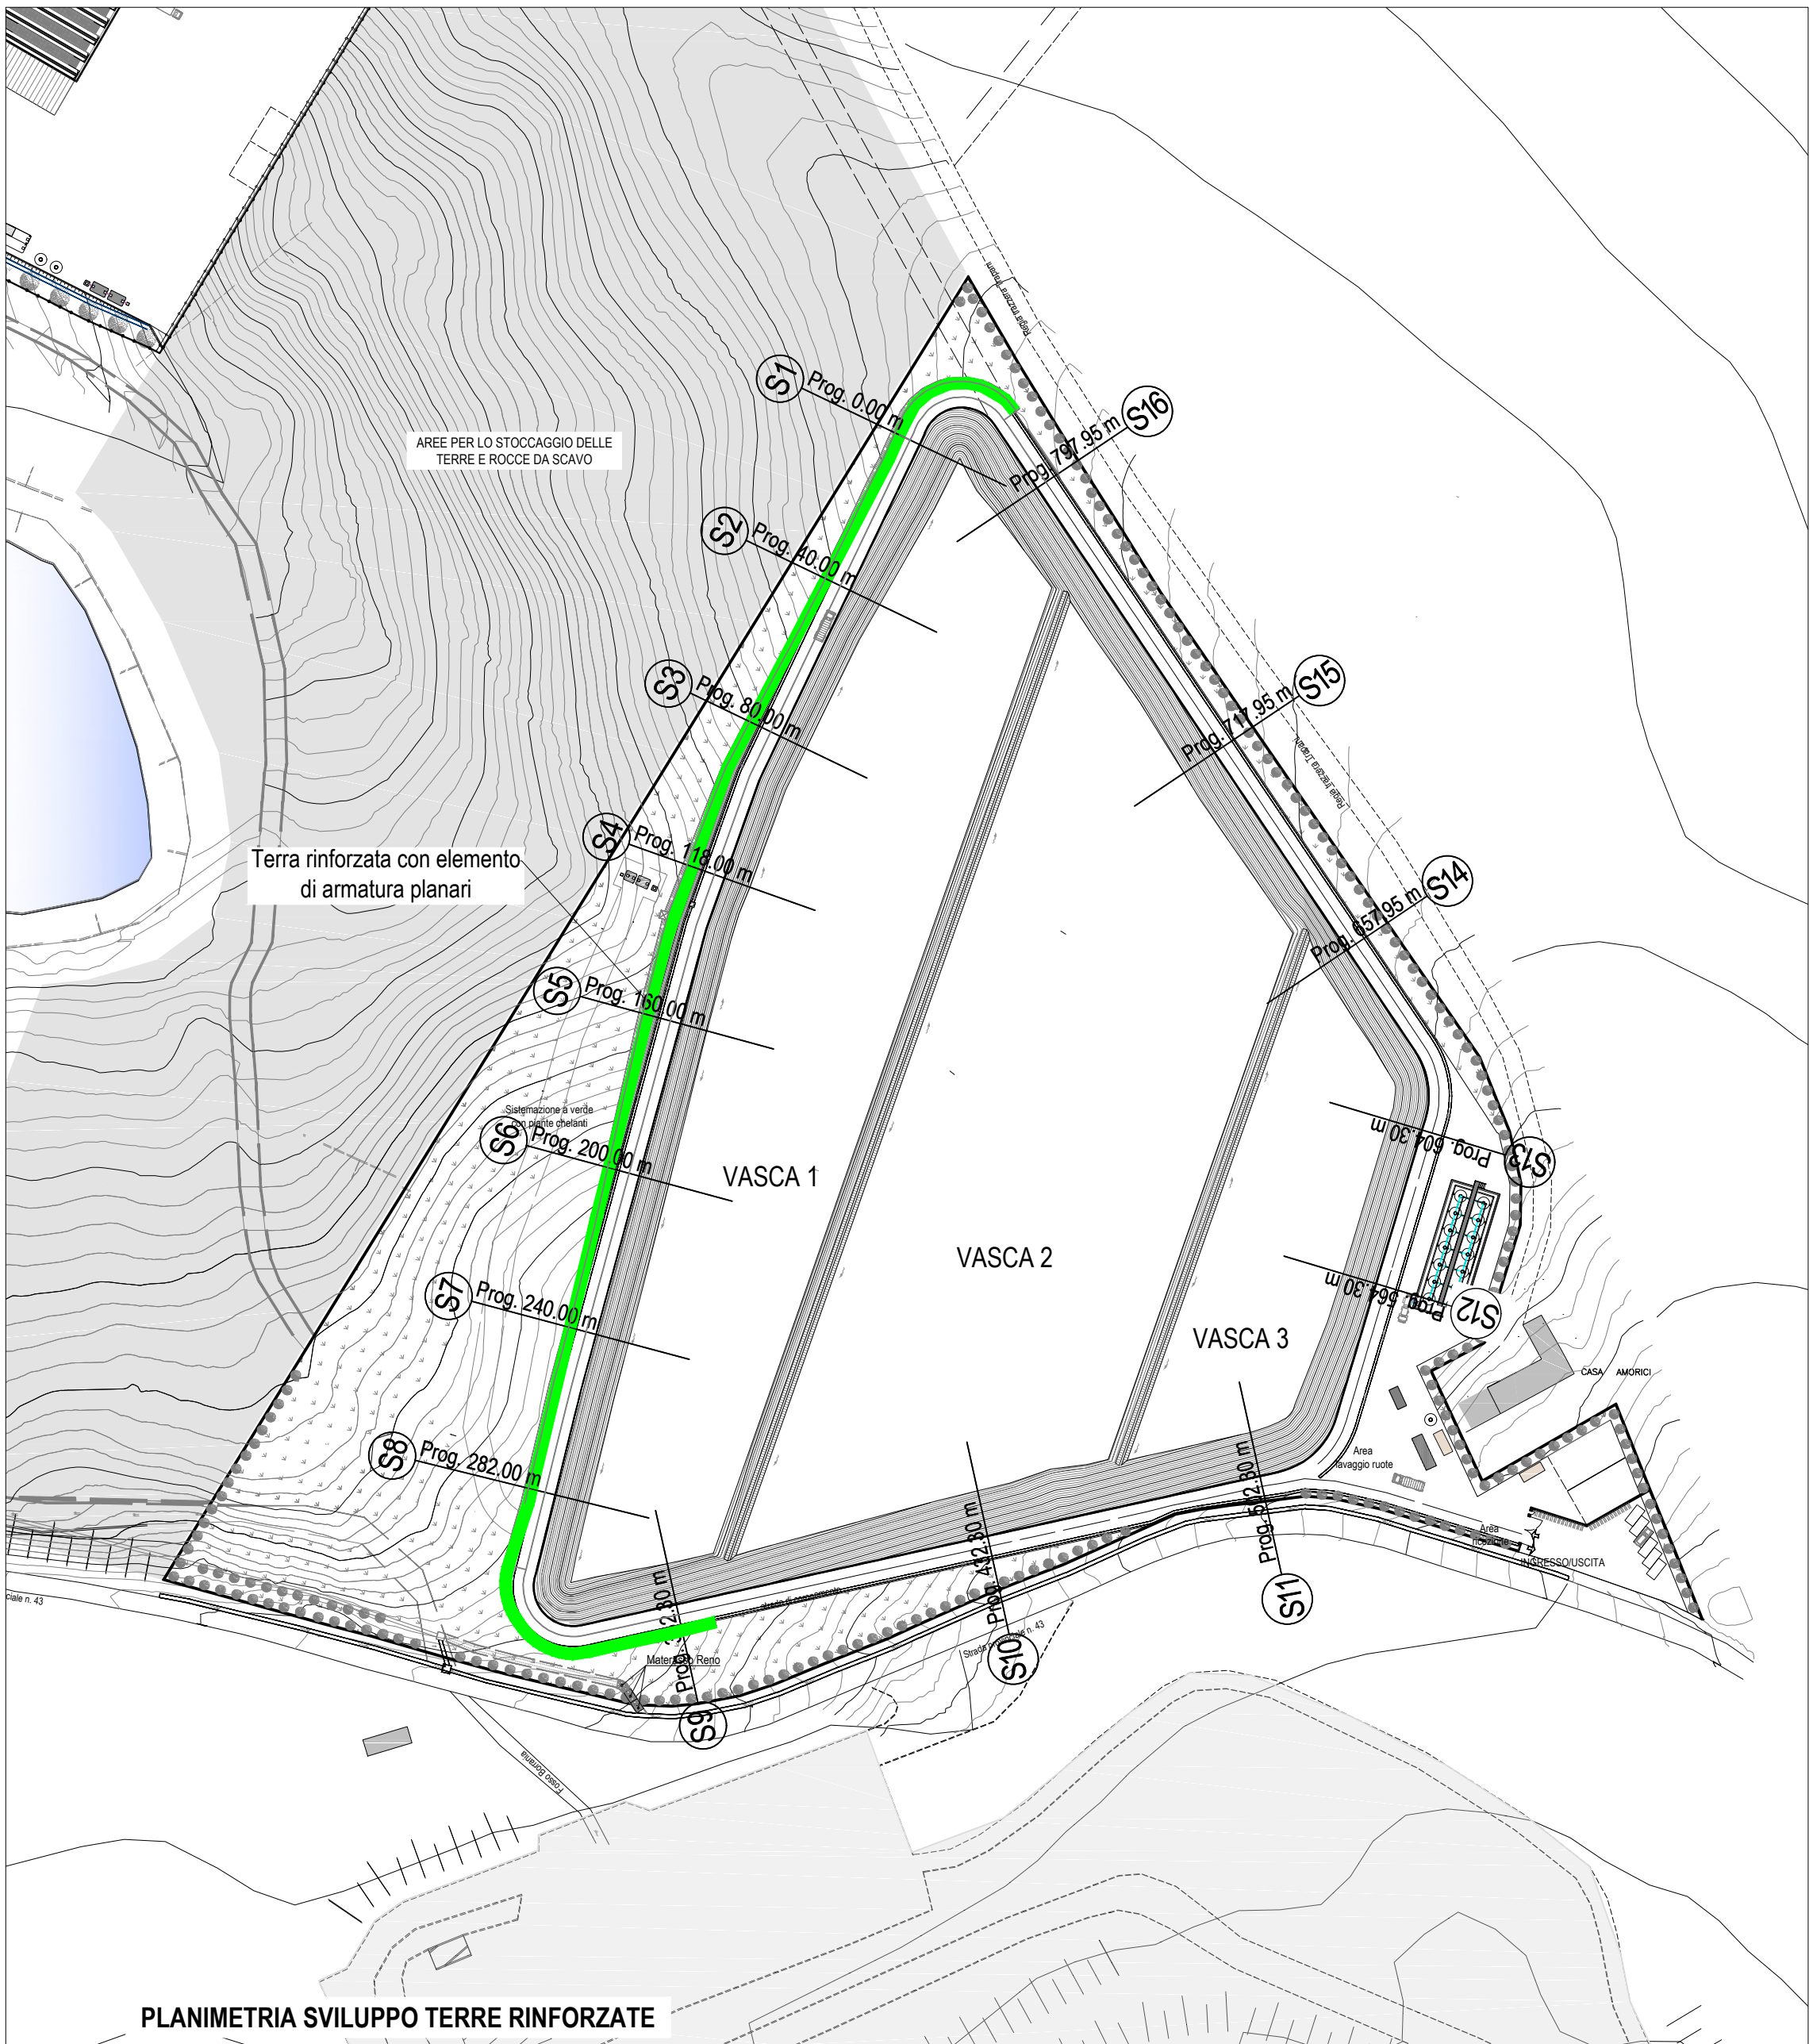



REGIONE SICILIANA
COMUNE TRAPANI (TP)

PIATTAFORMA TECNOLOGICA PER IL TRATTAMENTO E LA VALORIZZAZIONE
DEI R.S.U. SITA IN C.DA BORRANEA NEL COMUNE DI TRAPANI
LOTTO 1: IMPIANTO DI DISCARICA PER RIFIUTI NON PERICOLOSI
CUP: G95I18000160001

PROGETTO ESECUTIVO

Il gruppo di progettazione:
Arch. Vincenza Di Marco
Arch. Giacomo Lombardo
Ing. Saverio Di Blasi

Assistenza alla progettazione:

via Sardegna, 33
90144 Palermo (PA)
Tel. 091 - 6788257

Visto il Responsabile del Procedimento:
Arch. Pasquale Musso

N. ELABORATO:
50

TITOLO ELABORATO:
Terre rinforzate

CODICE ELABORATO:
50 PET1 PE 01 GD 000014 C

SCALA:
1:100

REV.	DESCRIZIONE	DATA	REDATTO	VERIFICATO	APPROVATO
A	prima emissione	luglio 2019			
B	seconda emissione	settembre 2019			
C	terza emissione	ottobre 2020			
D					