


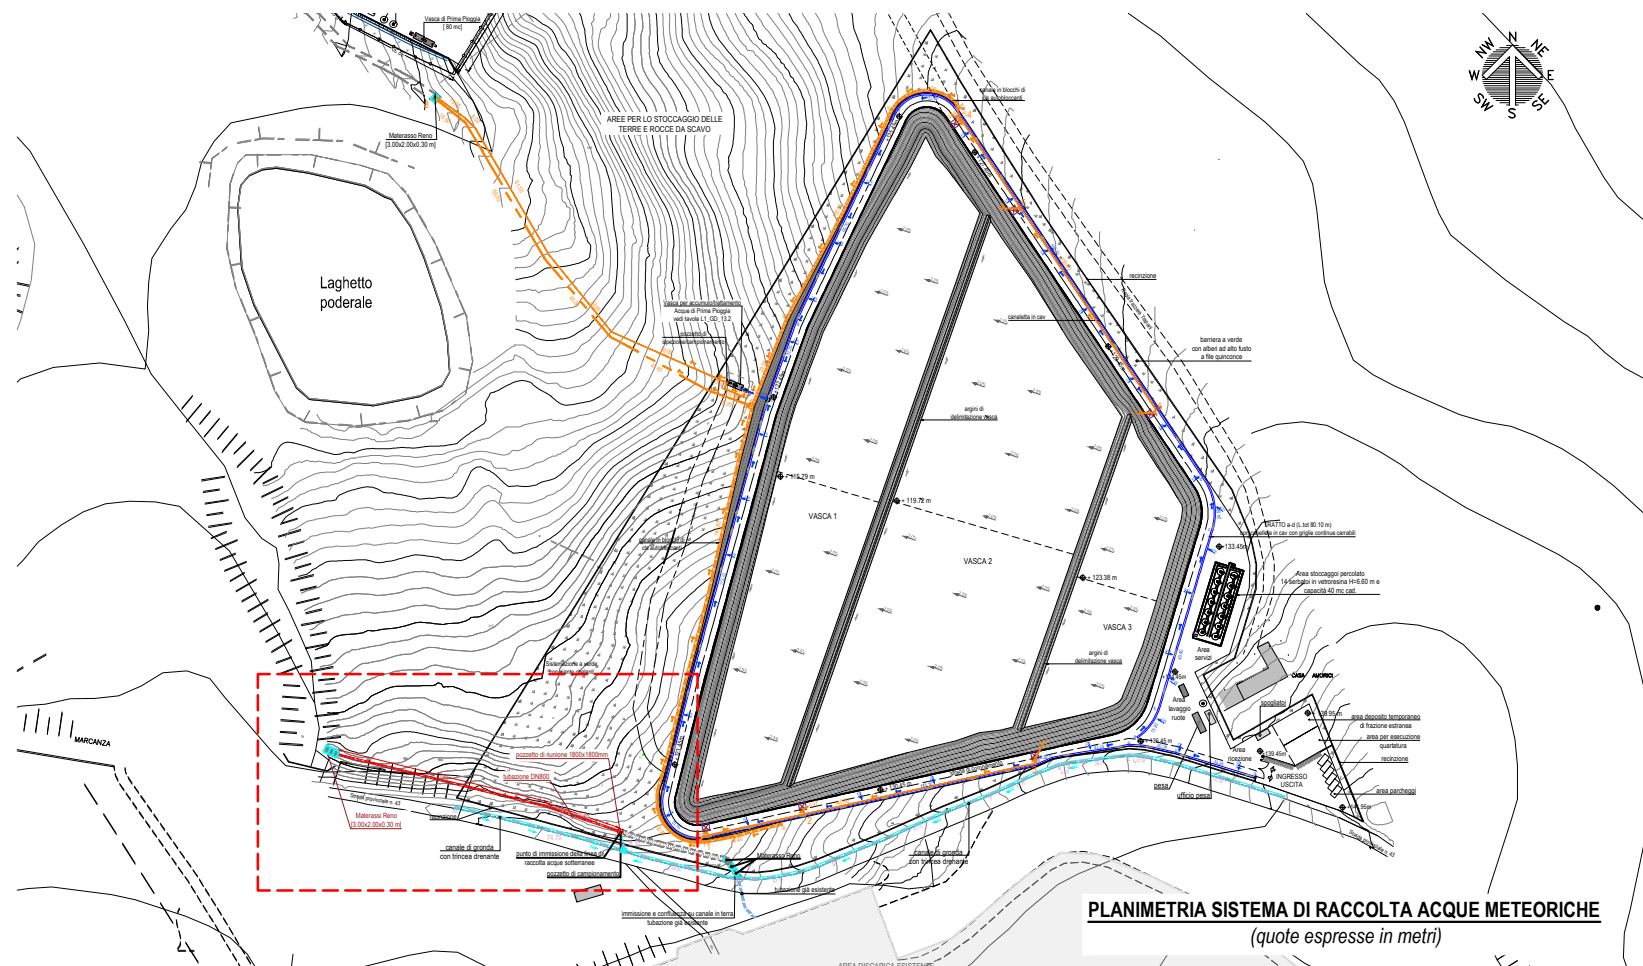

PLANIMETRIA SISTEMA DI RACCOLTA ACQUE METEORICHE
(quote espresse in metri)

LEGENDA	
	CANALETTA ACQUE GRIGIE (canaletta in cav dim.50x30 cm L.150 cm) L. tot. 874,60 m
	POZZETTO PREFABBRICATO ACQUE GRIGIE (1200x1200 mm)
	FOSSO DI GUARDIA ACQUE BIANCHE (canale in blocchi di cls autobloccanti) L.tot.412,50 m
	LINEA TRASPORTO ACQUE GRIGIE (tubazione in PEAD De 200) L. tot. 10,00 m
	LINEA TRASPORTO ACQUE BIANCHE (tubazione in PEAD corrugato De 200) L.tot.192,50 m
	LINEA TRASPORTO ACQUE BIANCHE (tubazione in PEAD corrugato De 1000) L. tot. 192,80 m
	POZZETTO PREFABBRICATO ACQUE BIANCHE (2200x2200 mm)
	POZZETTO DI MANOVRA RETE PERCOLATO/ACQUE BIANCHE (2200X2200mm)
	CANALE DI GRONDA DI CONVOGLIAMENTO ACQUE SUPERFICIALI (dim.100x 36x150 cm) L.tot. 376,85 m
	TRINCEA DRENANTE CON LINEA DI RACCOLTA ACQUE SOTTERRANEE (tubazione in HDPE microfessurata Ø 250) L.tot. 376,95 m



PARTICOLARE ALLONTANAMENTO ACQUE METEORICHE
(quote espresse in metri)

Scala 1:500



S.R.R. Trapani
Provincia Nord



REGIONE SICILIANA

COMUNE TRAPANI (TP)

PIATTAFORMA TECNOLOGICA PER IL TRATTAMENTO E LA VALORIZZAZIONE
DEI R.S.U. SITA IN C\DA BORRANEA NEL COMUNE DI TRAPANI
LOTTO 1: IMPIANTO DI DISCARICA PER RIFIUTI NON PERICOLOSI

CUP: G95I18000160001

PROGETTO ESECUTIVO

Il gruppo di progettazione:

Arch. Vincenza Di Marco

Arch. Giacomo Lombardo

Ing. Saverio Di Blasi

Consulenza:

ing. Fabio Marineo

Visto il Responsabile del Procedimento:
Arch. Pasquale Musso



N. ELABORATO:

83

TITOLO ELABORATO:

Planimetria generale del sistema di allontanamento acque
meteoriche e particolare

CODICE ELABORATO:

83 PET1 PE 01 GD 0002. 1 A

n. progressivo lavoro fase lotto tipo documento numero elaborato REV

A
B
C
D

prima emissione

luglio 2020

REV.

DESCRIZIONE

DATA

REDATTO

VERIFICATO

APPROVATO

SCALA:

varie