




PROFILO CANALETTA IN CAV
RACCOLTA ACQUE GRIGIE -
DIREZIONE NORD

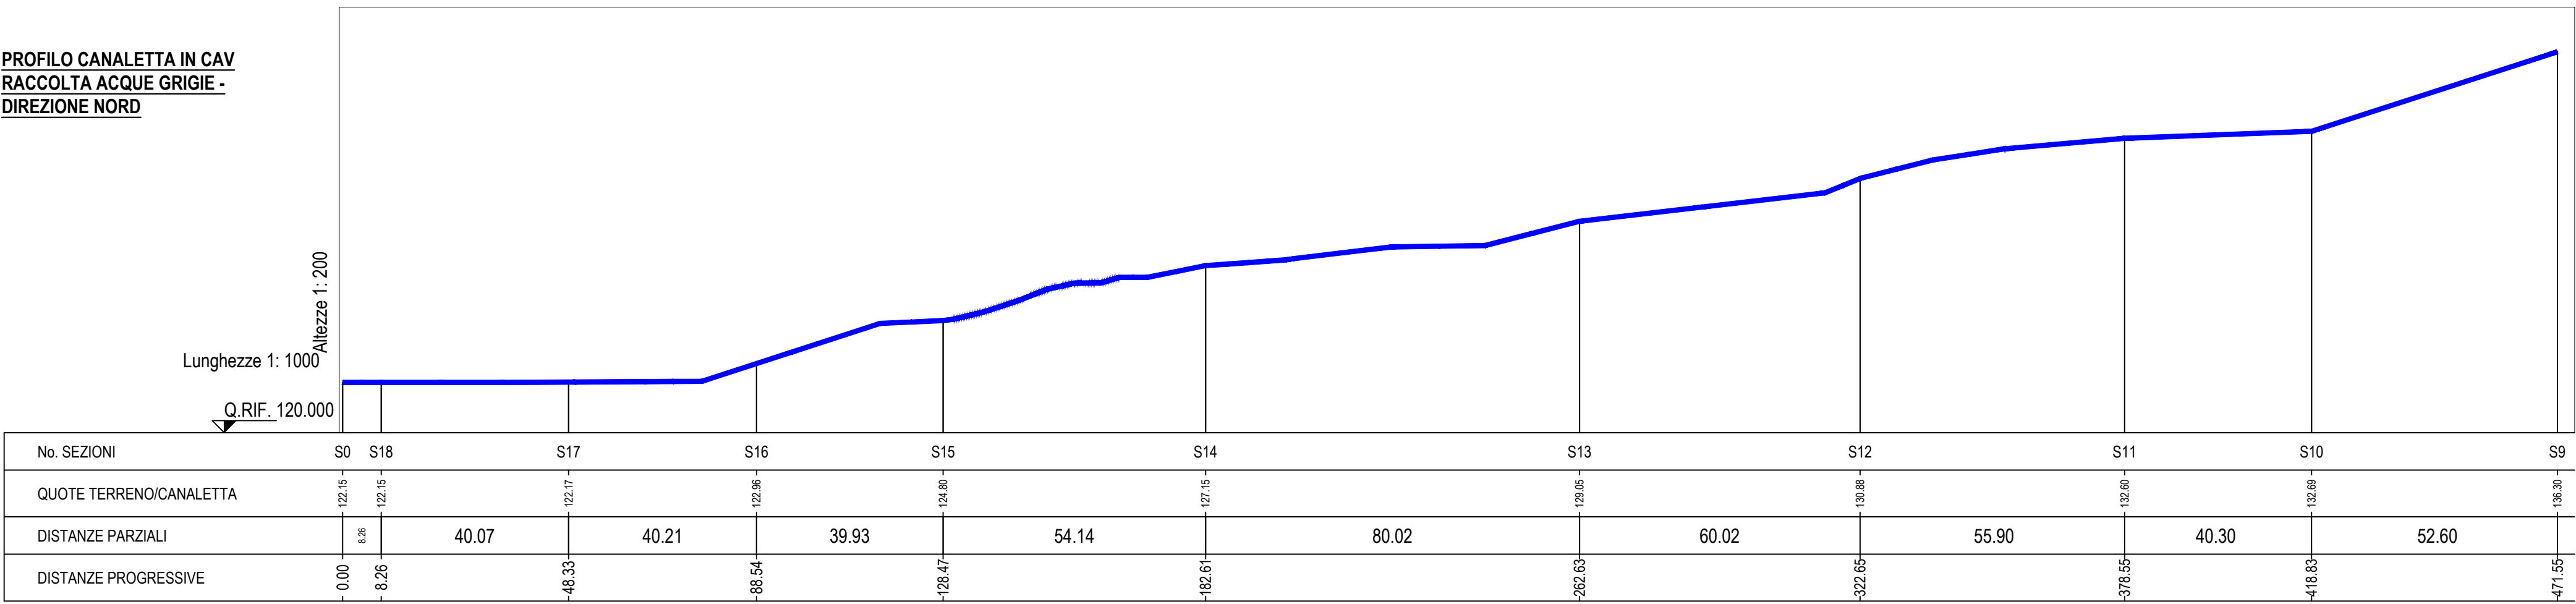



PROFILO CANALETTA IN CAV
RACCOLTA ACQUE GRIGIE -
DIREZIONE SUD

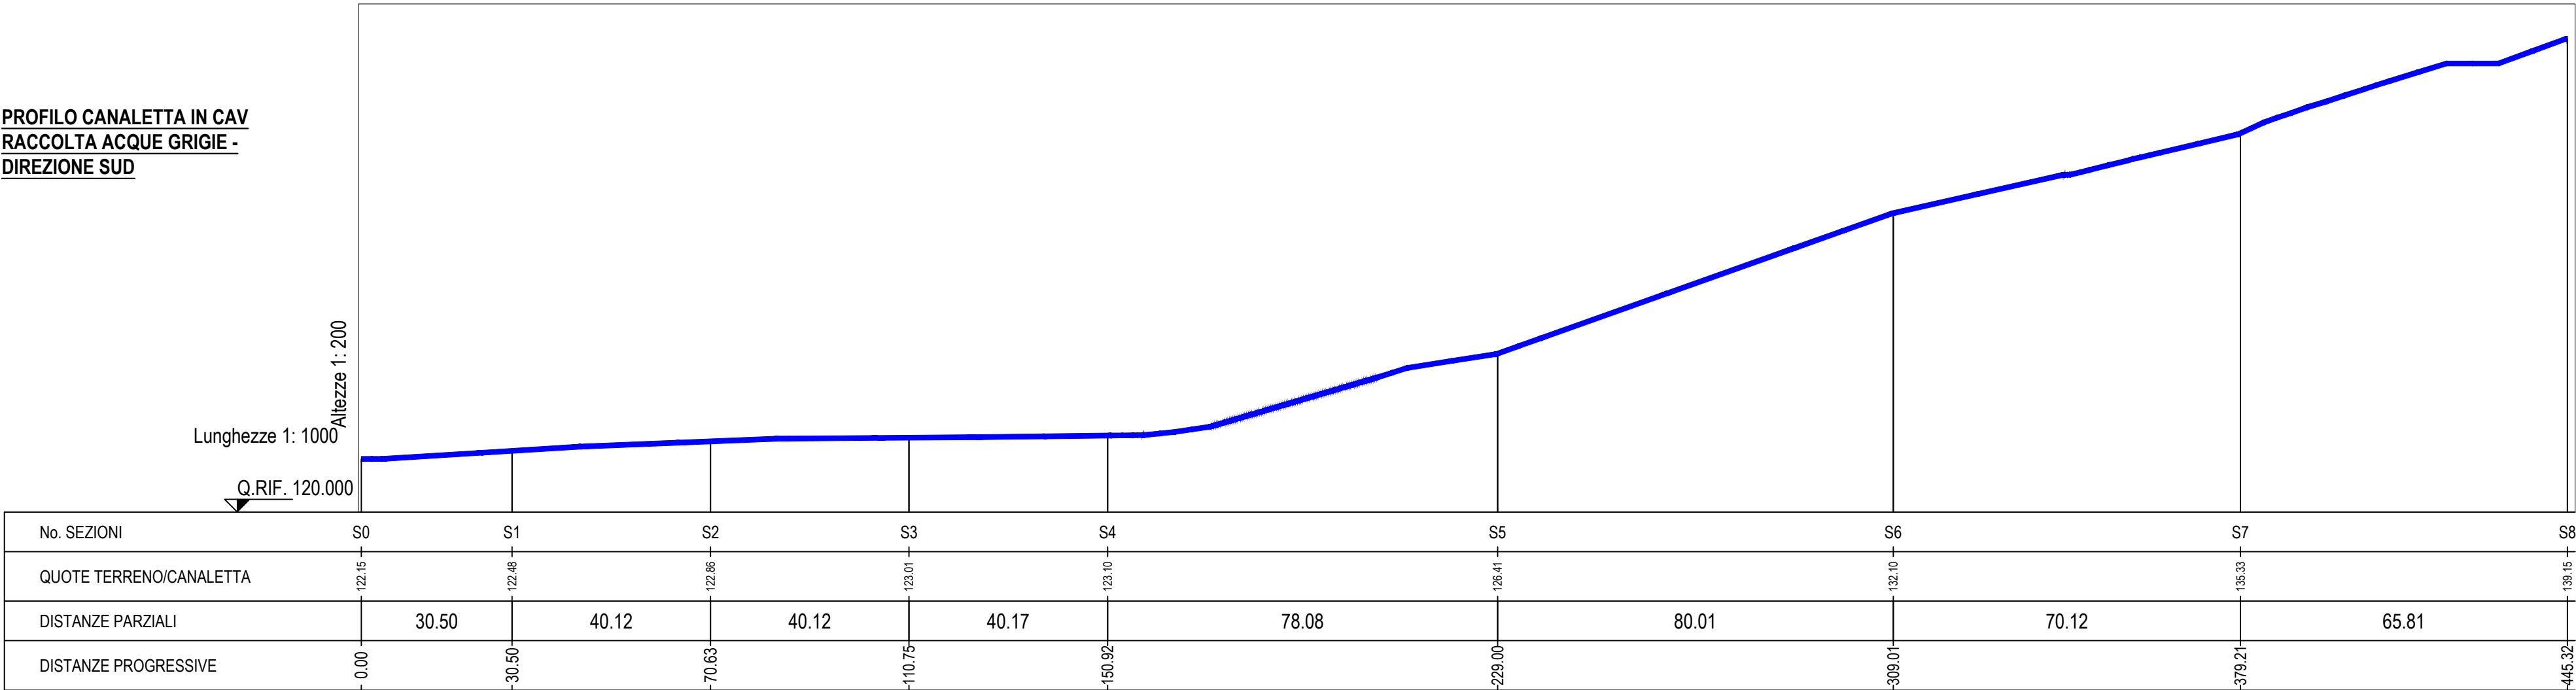


PROFILO LINEA DI TRASPORTO ACQUE
GRIGIE - TUBAZIONE PEAD De 200

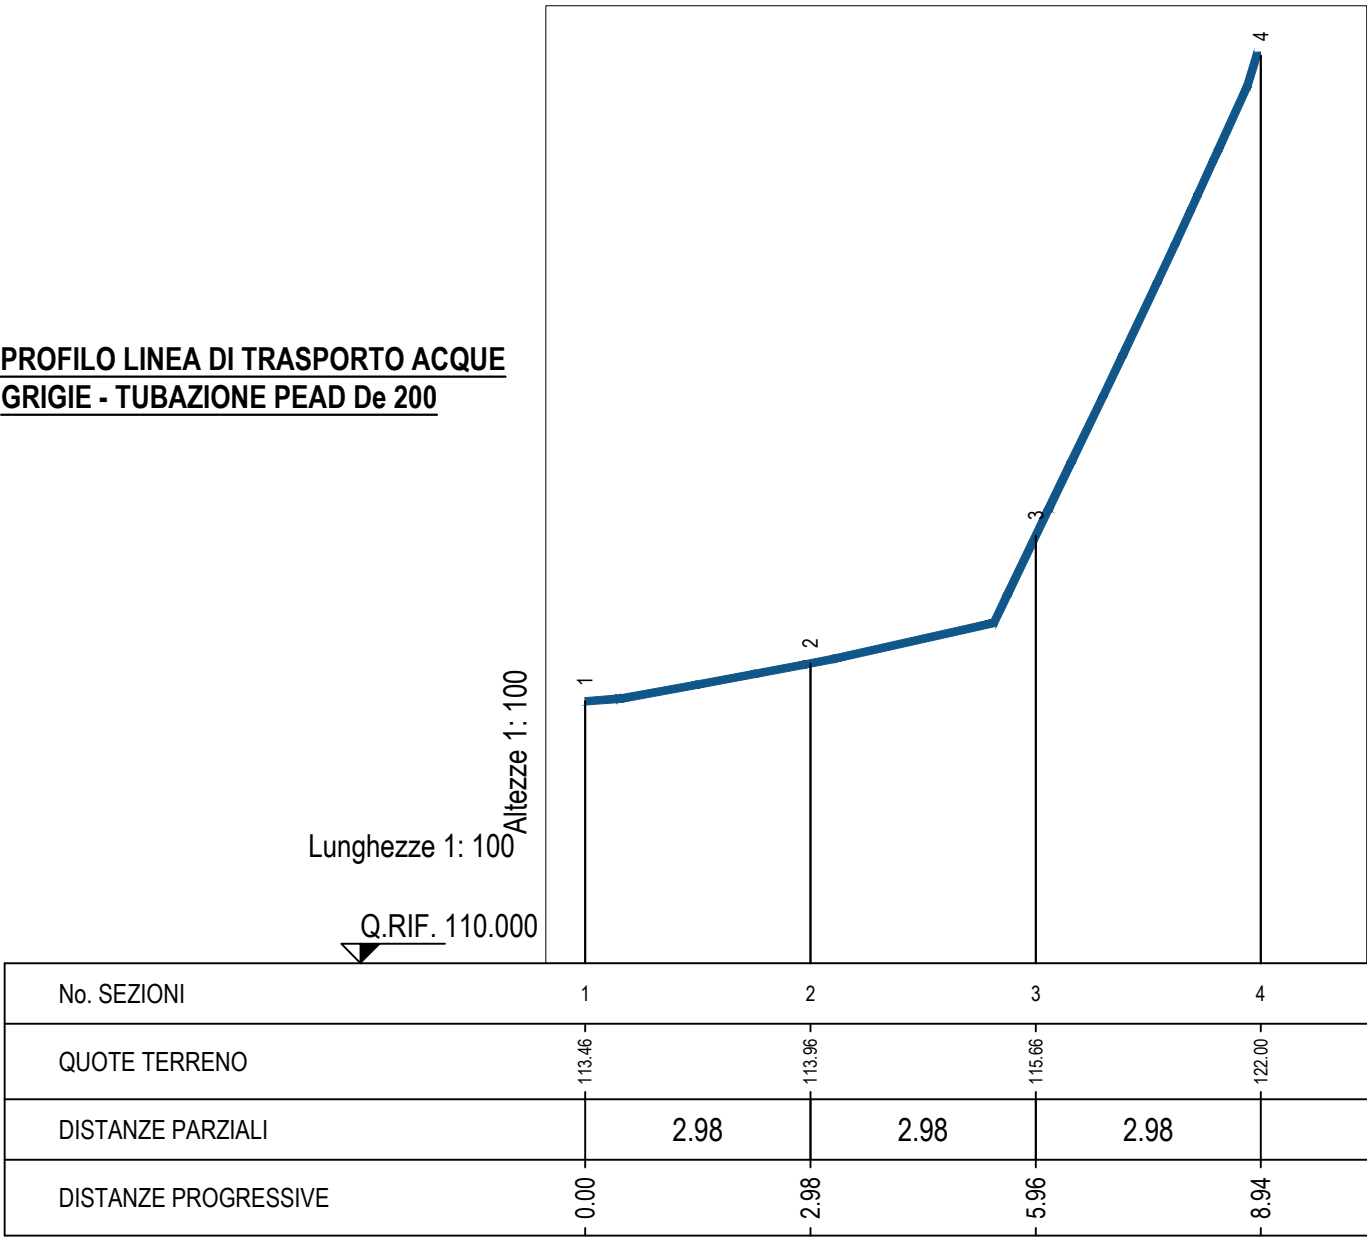


PROFILO CONDOTTA DI
ALLONTANAMENTO -
TUBAZIONE PEAD De 800

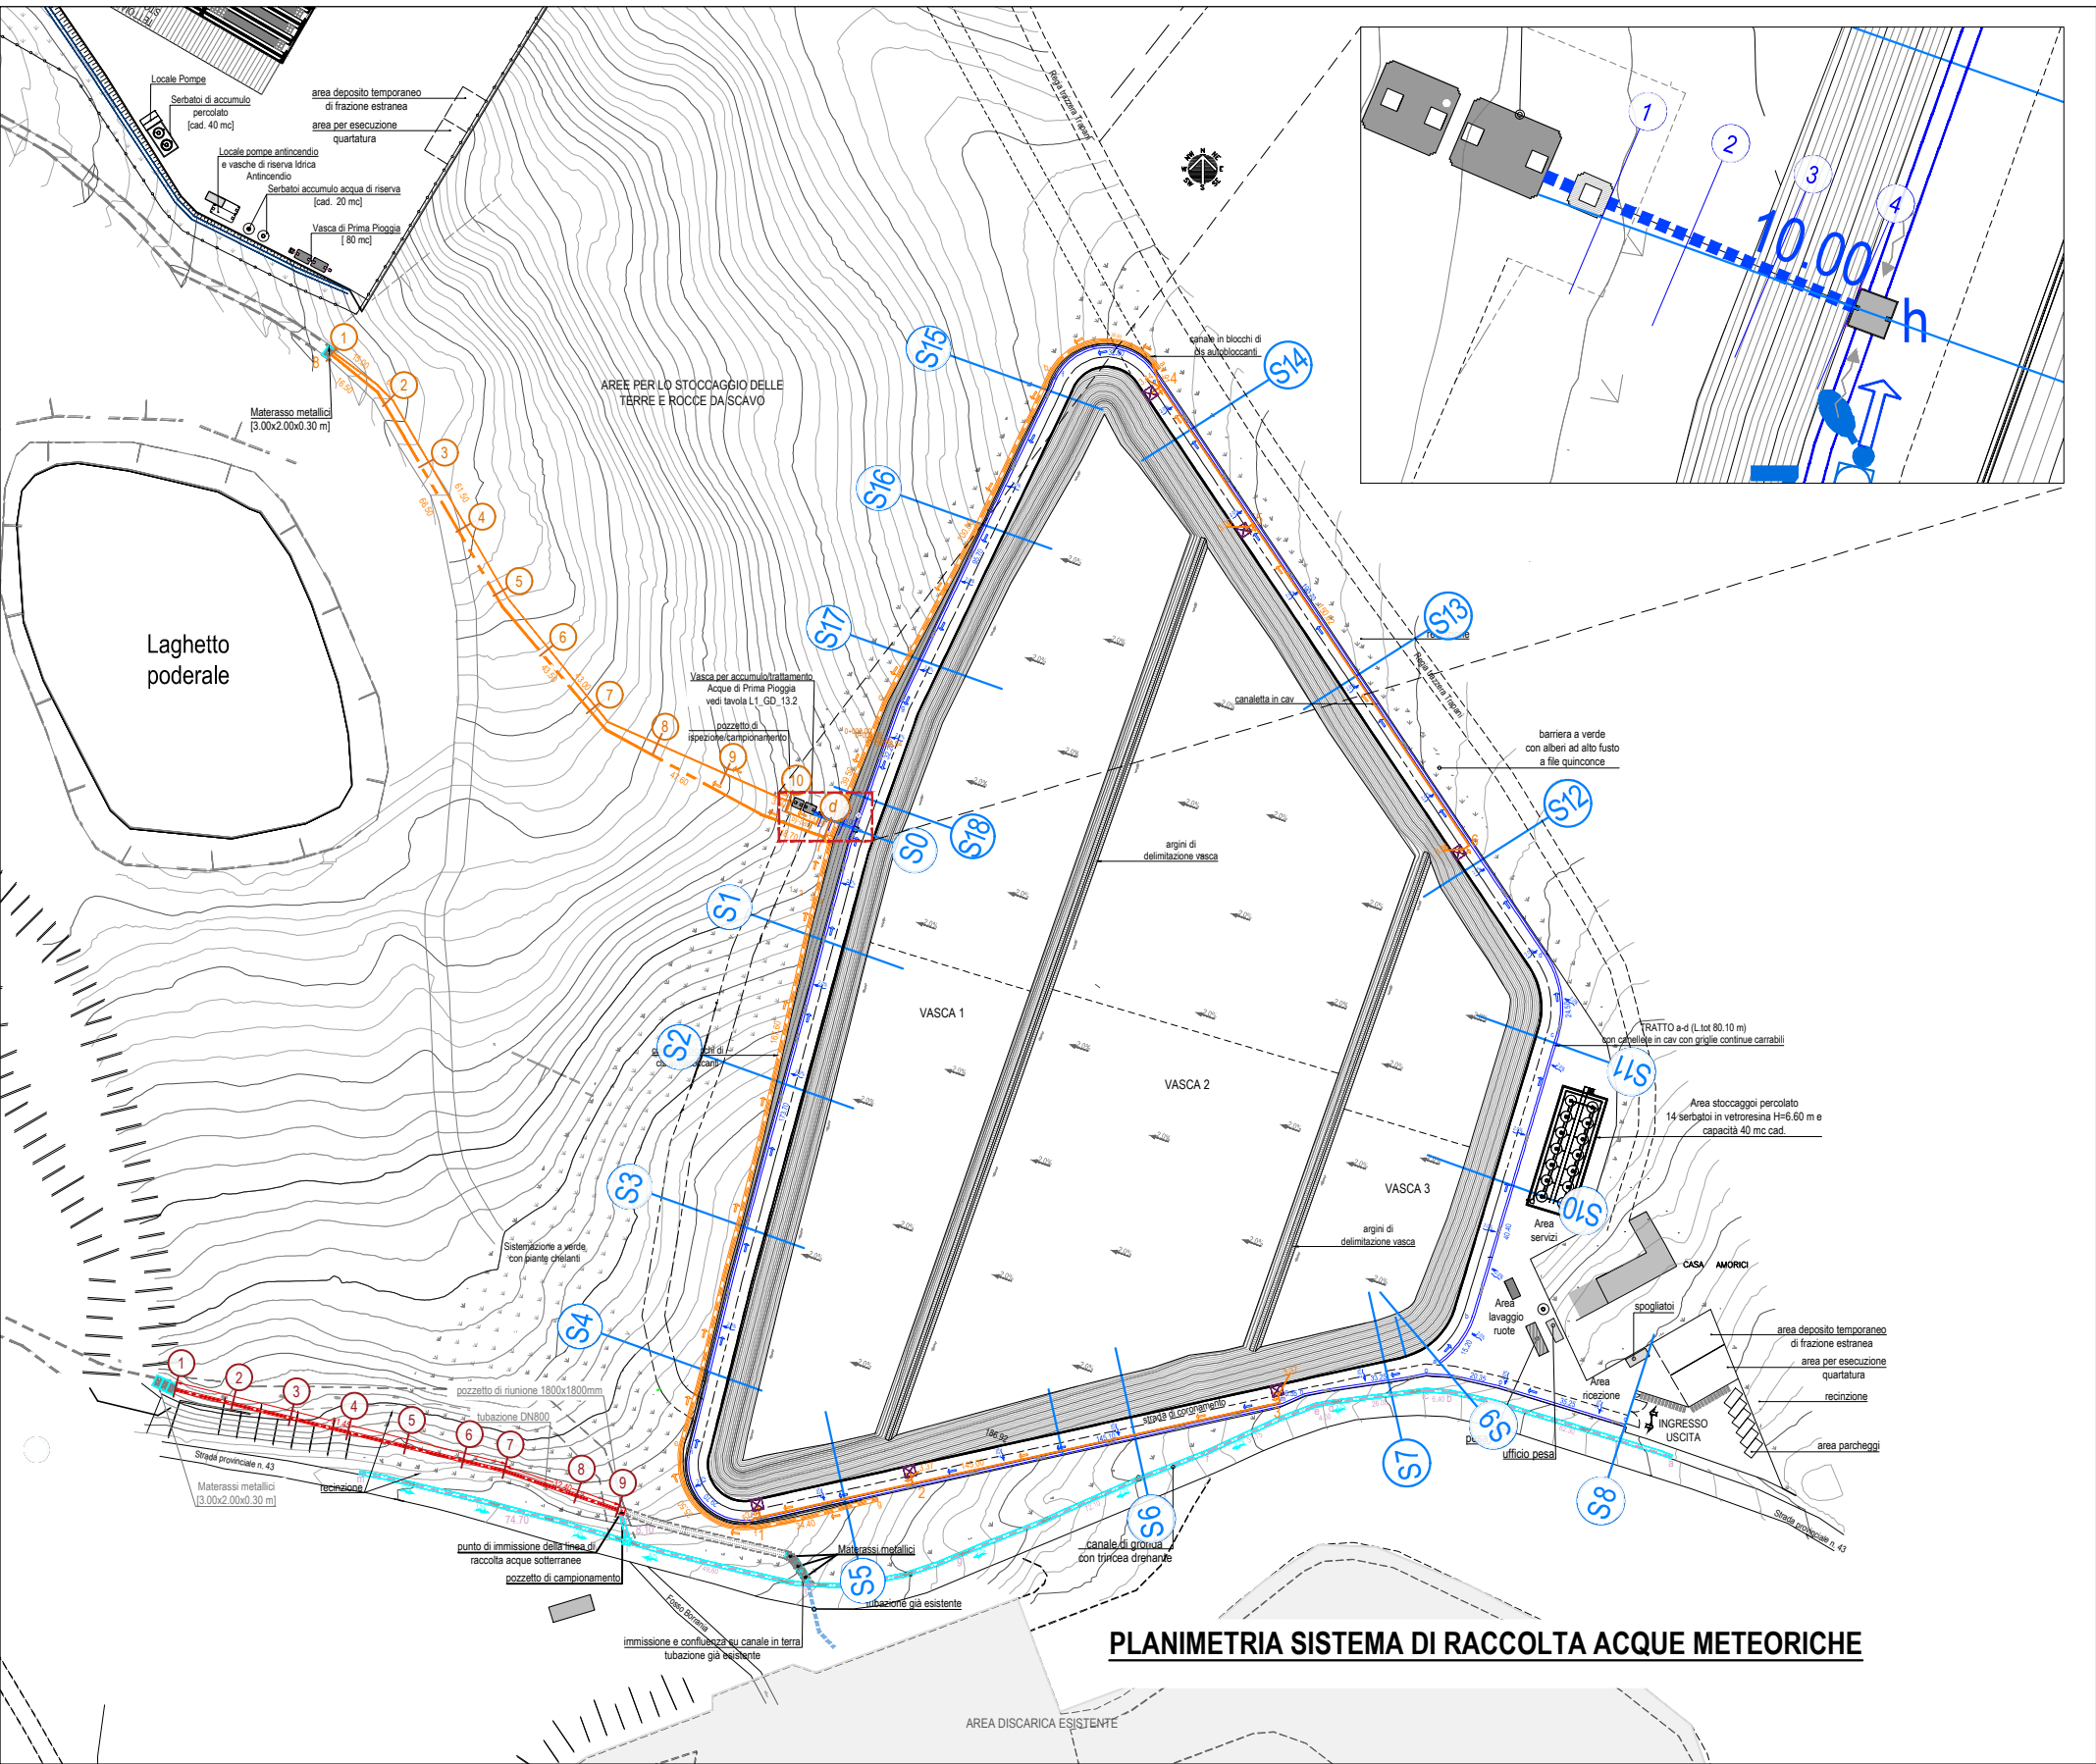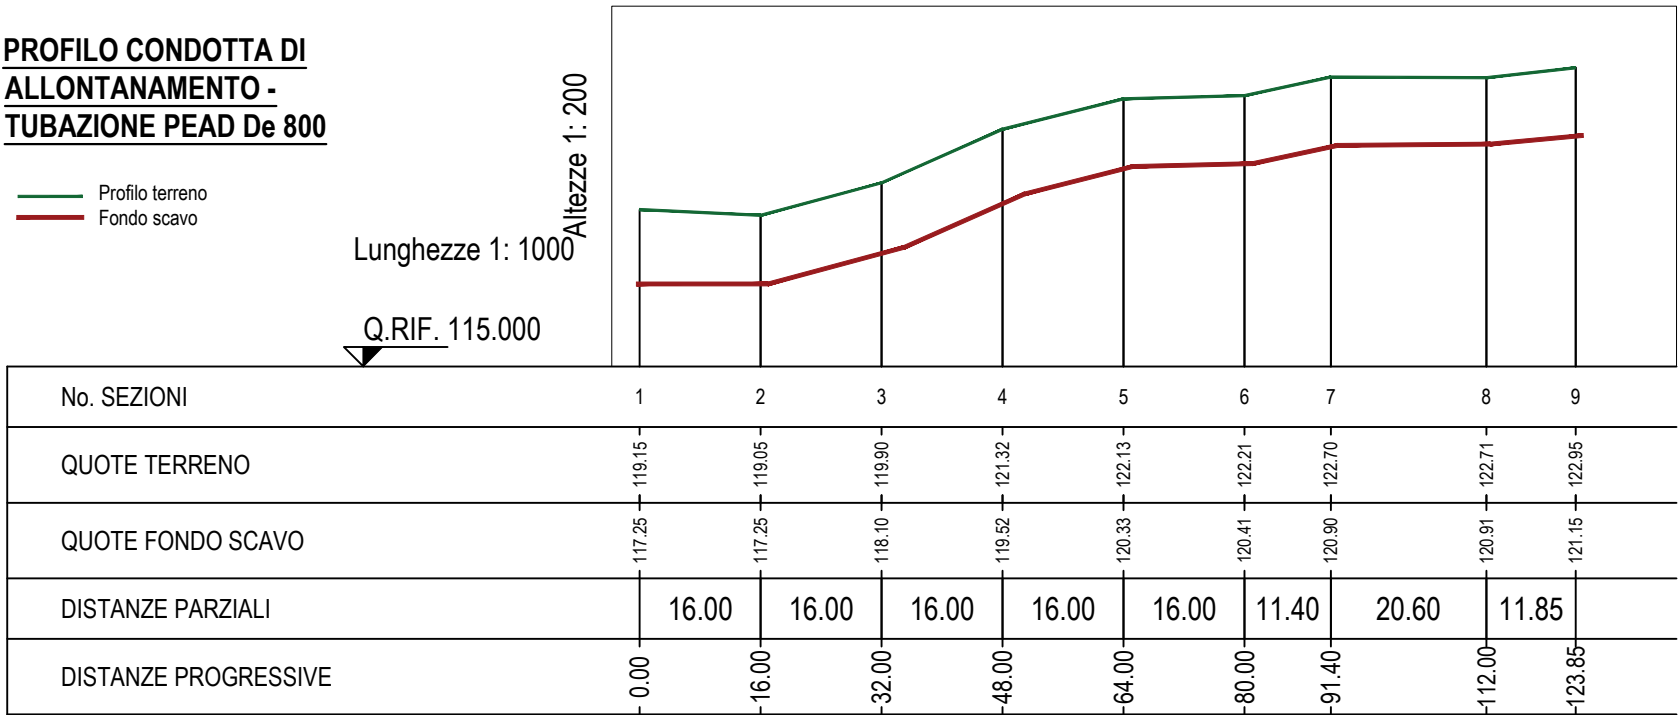

PROFILO LINEA DI TRASPORTO ACQUE
BIANCHE - TUBAZIONE PEAD De 200

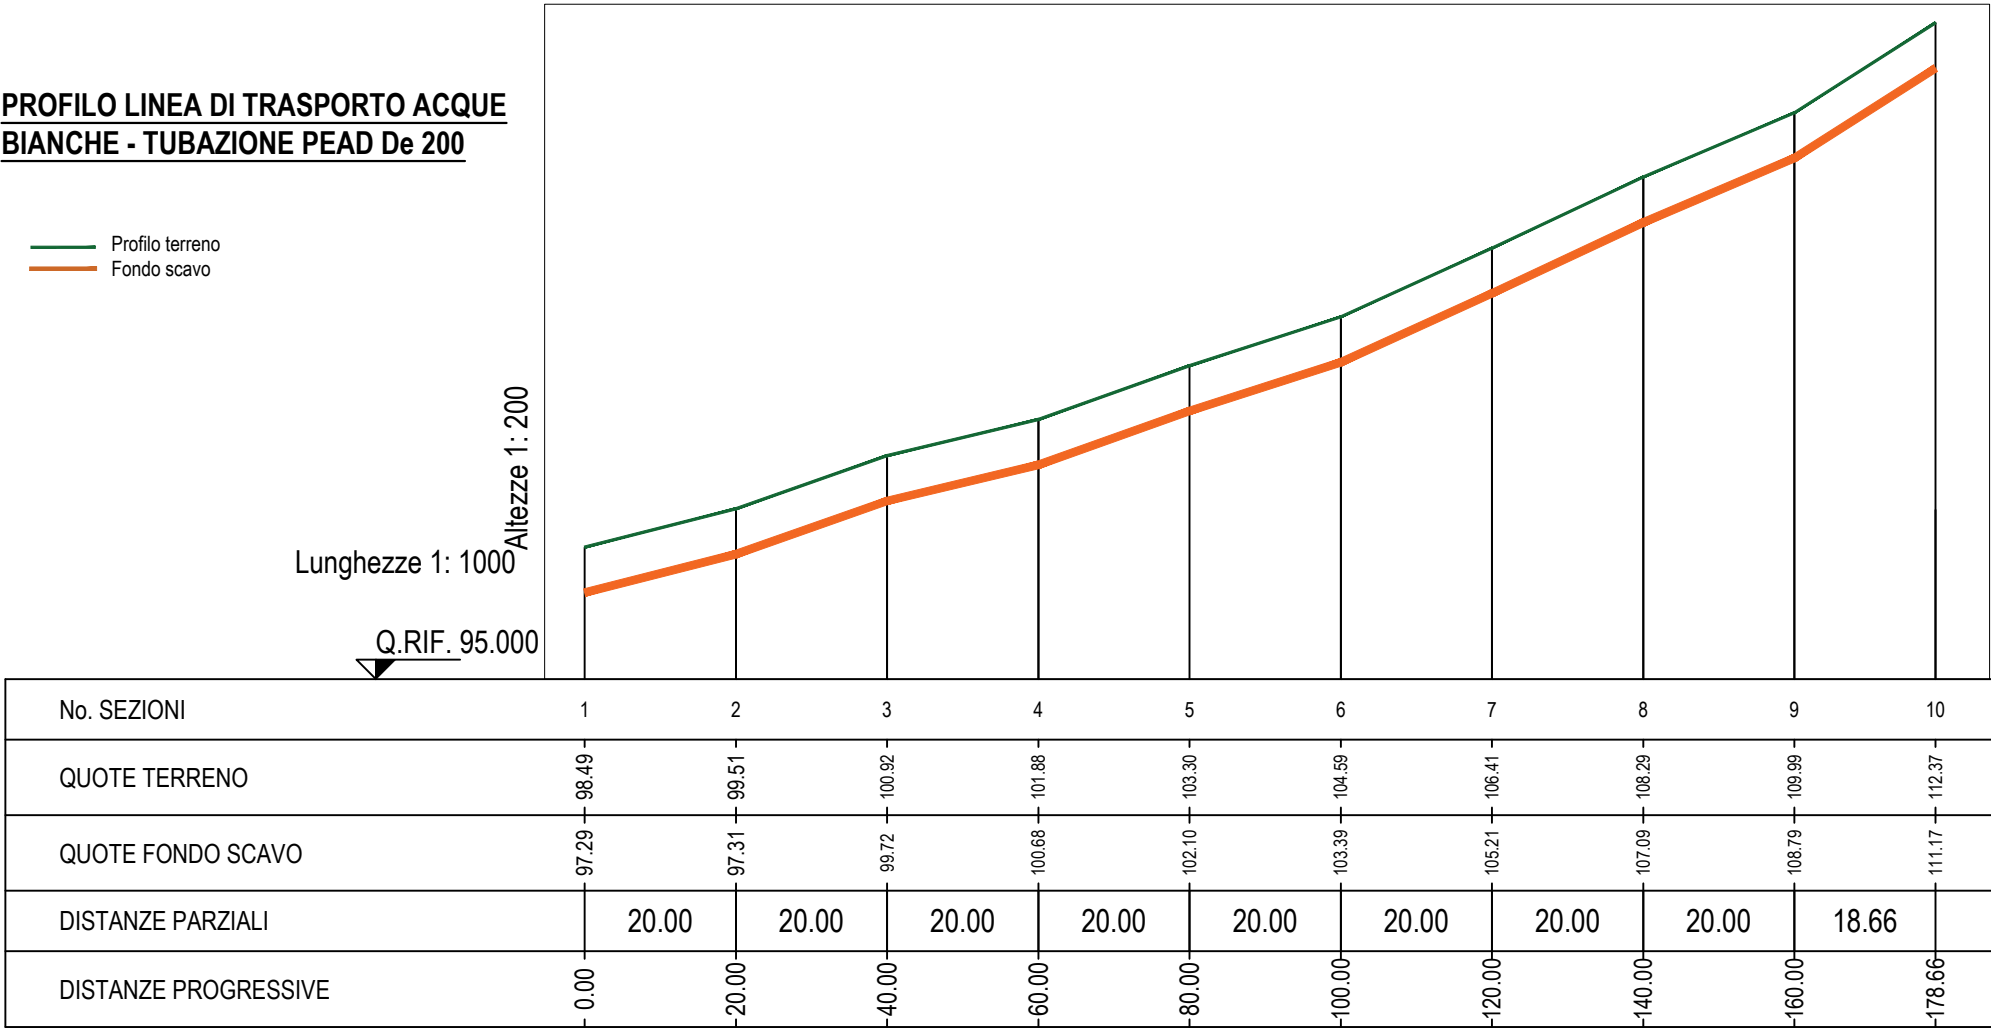

PROFILO LINEA DI TRASPORTO ACQUE
BIANCHE - TUBAZIONE PEAD De 1000

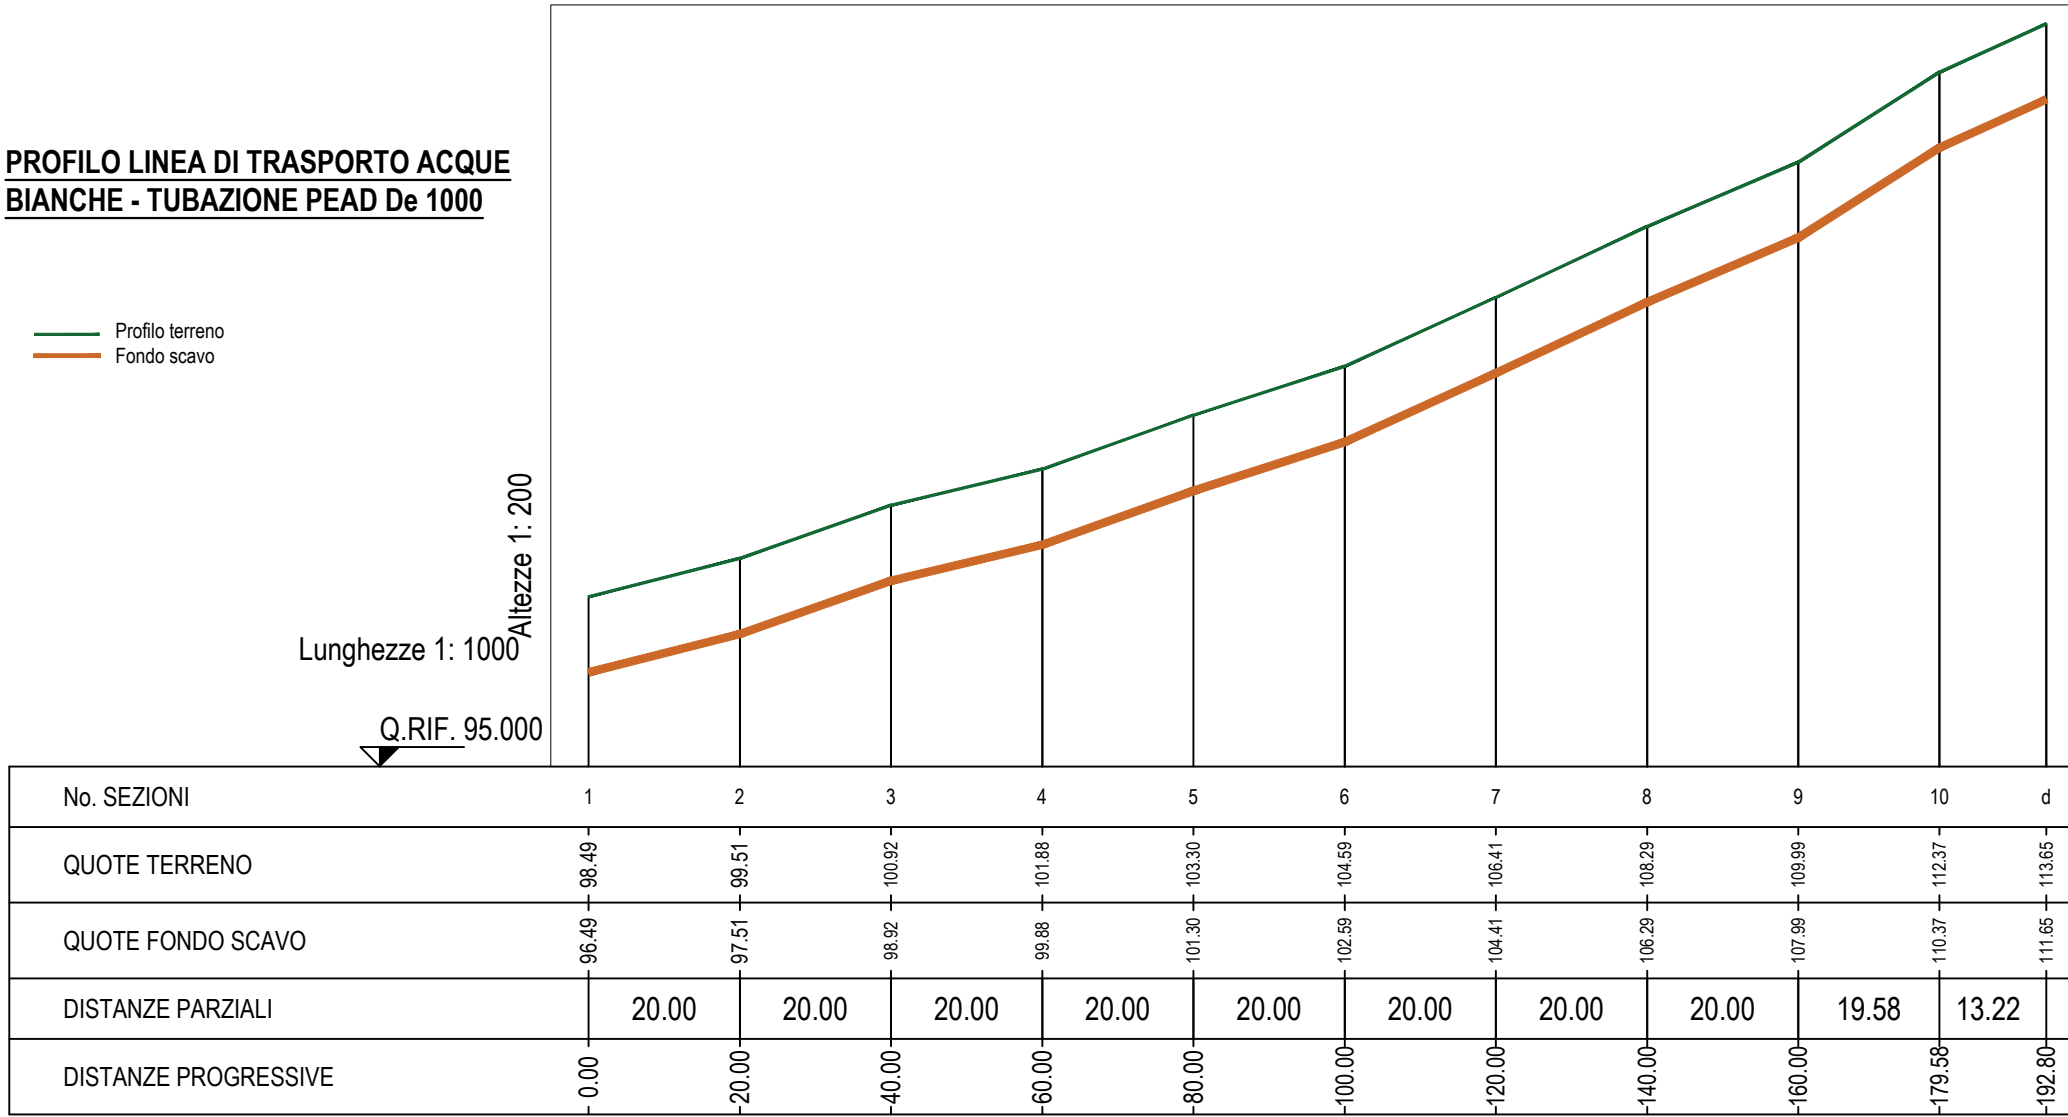

S.R.R. Trapani
Provincia Nord



REGIONE SICILIANA

COMUNE TRAPANI (TP)

PIATTAFORMA TECNOLOGICA PER IL TRATTAMENTO E LA VALORIZZAZIONE
DEI R.S.U. SITA IN C/DA BORRANEA NEL COMUNE DI TRAPANI
LOTTO 1: IMPIANTO DI DISCARICA PER RIFIUTI NON PERICOLOSI

CUP: G95I18000160001

PROGETTO ESECUTIVO

Il gruppo di progettazione:

Arch. Vincenza Di Marco

Arch. Giacomo Lombardo

Ing. Saverio Di Blasi

Assistenza alla progettazione:



via Sardegna, 33
90144 Palermo (PA)
Tel. 091 - 6788257

Visto il Responsabile del Procedimento:

Arch. Pasquale Musso



N. ELABORATO:

84

TITOLO ELABORATO:

Profili sistema di raccolta acque meteoriche

CODICE ELABORATO:

84 PET1 PE 01 GD 0002. 2 A

SCALA:

varie

A	prima emissione	ottobre 2020			
B					
C					
D					
REV.	DESCRIZIONE	DATA	REDATTO	VERIFICATO	APPROVATO