

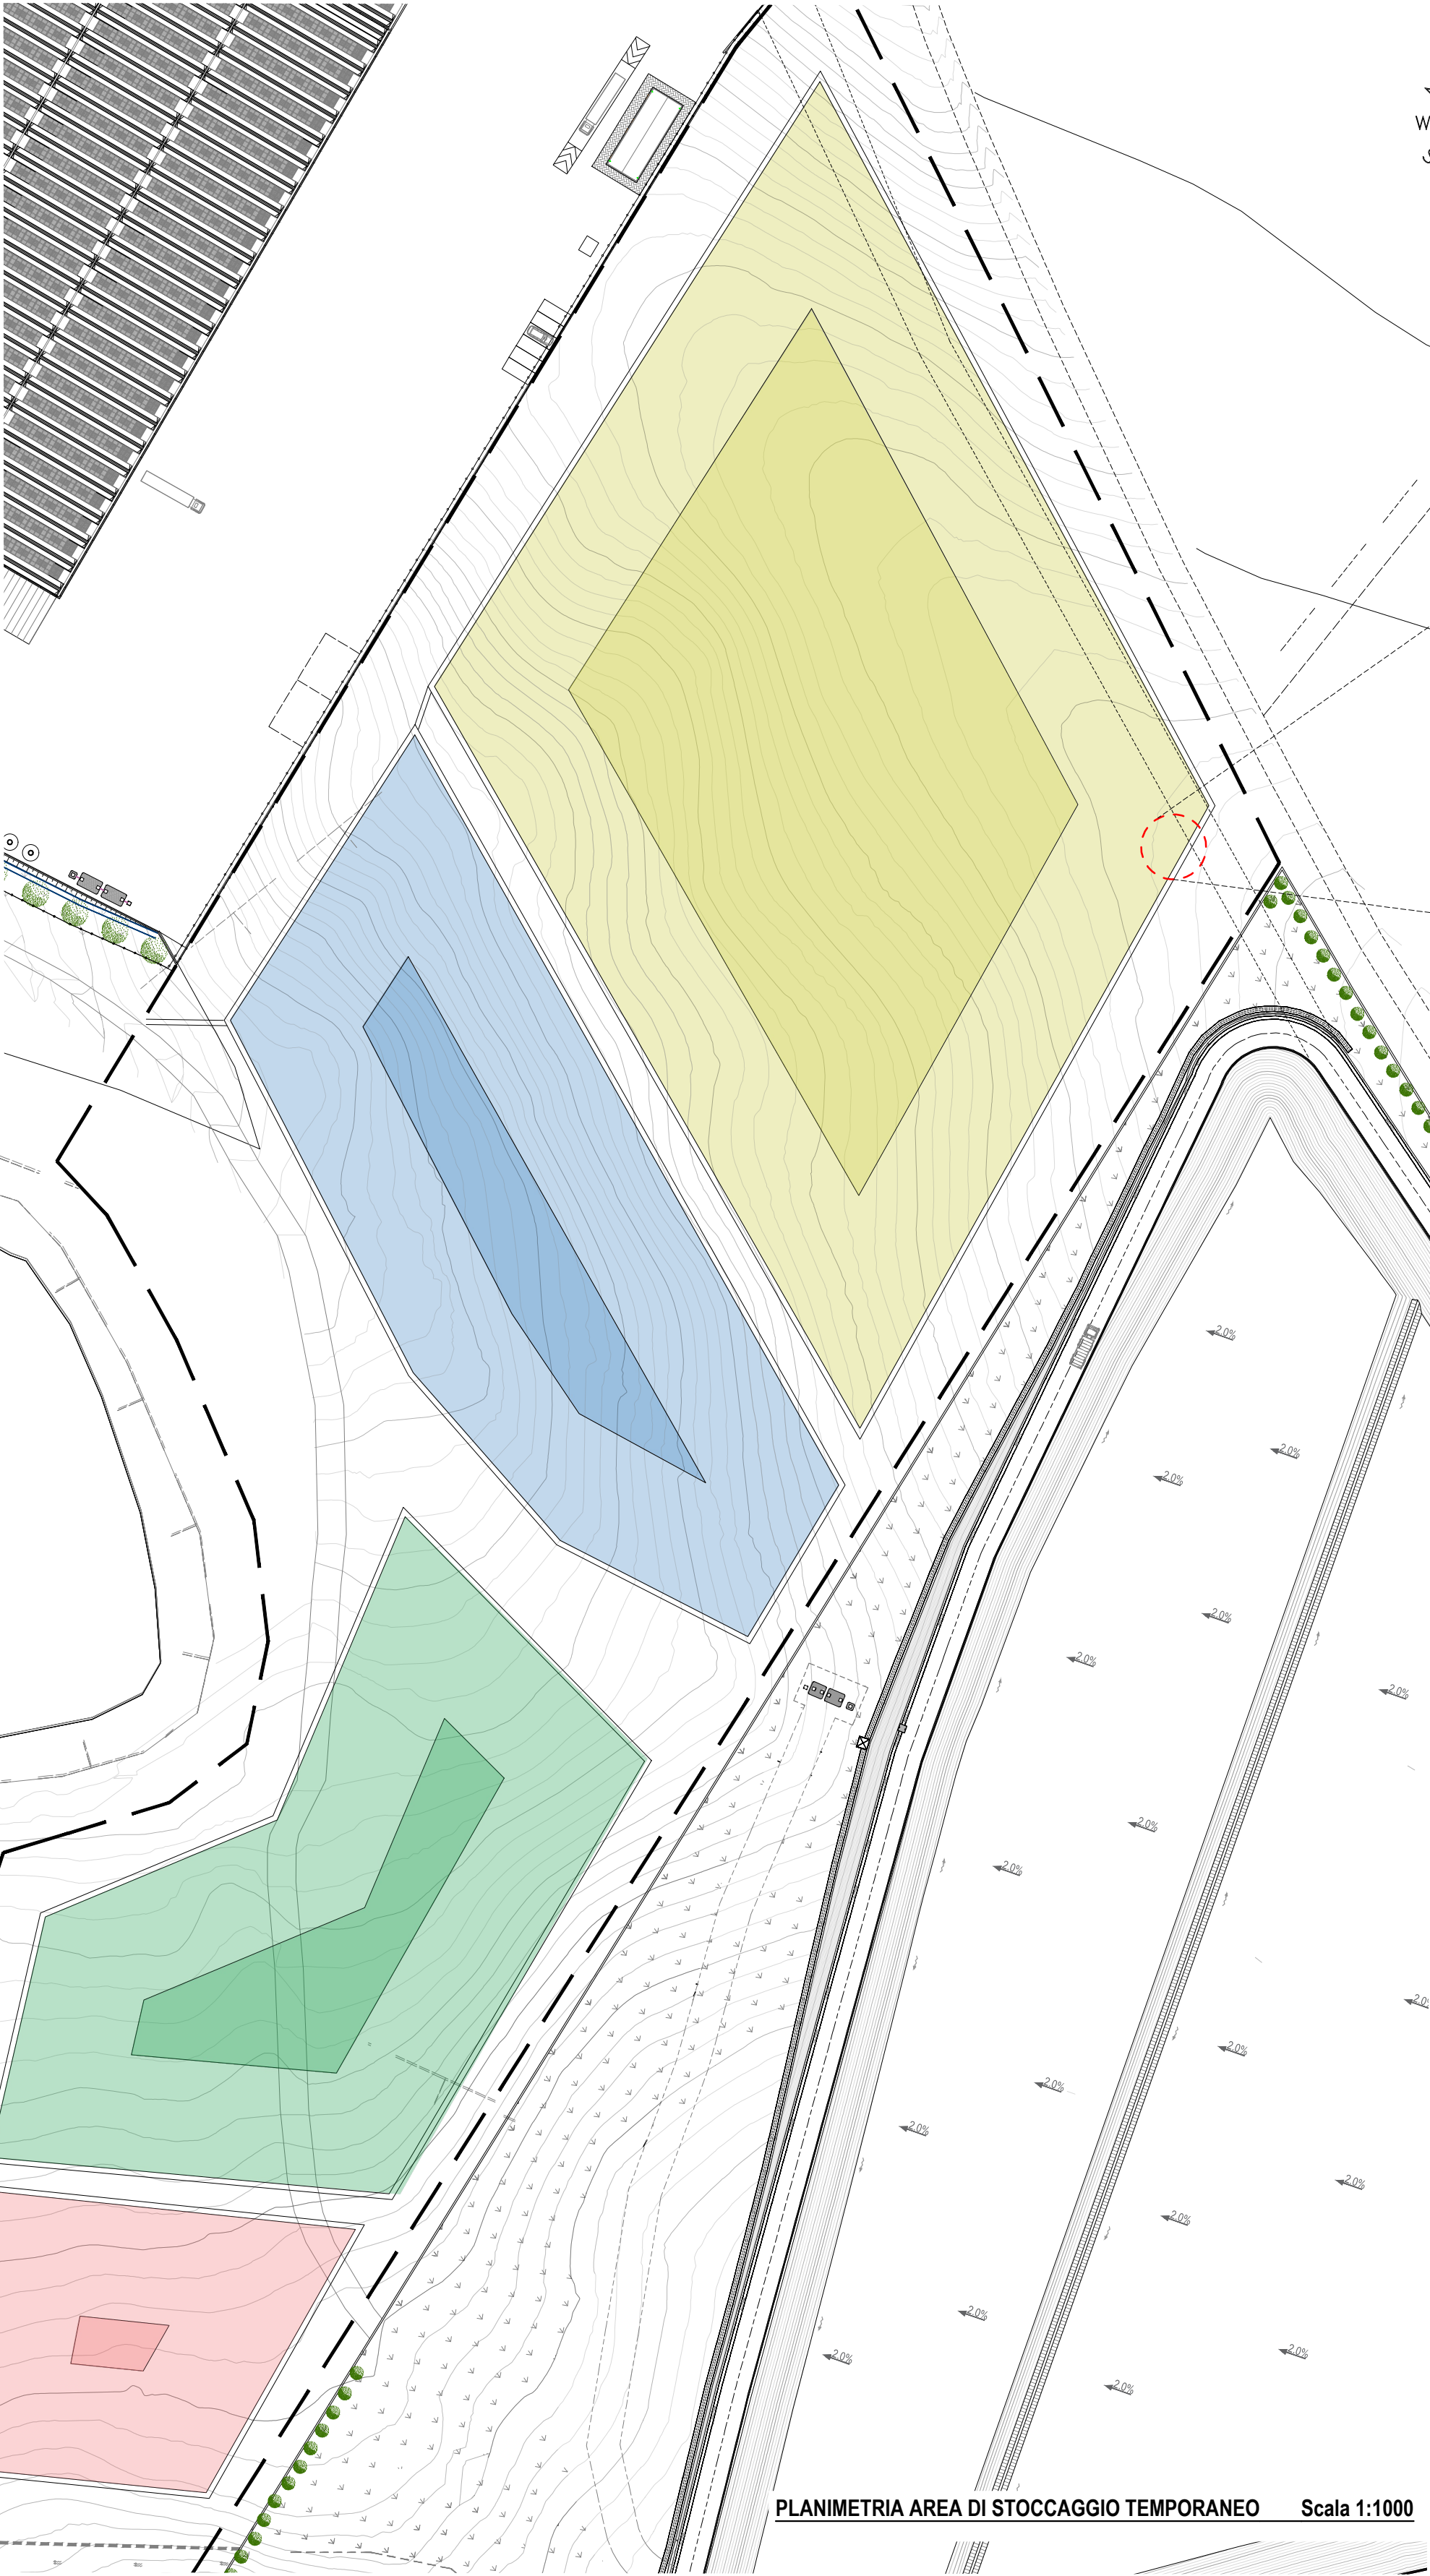


Tipologia terreno	Volume [mc]	Altezza massima [m]	Pendenza scarpate [°]
 Terreno vegetale	24457	9	23
 Terreno colluviale	85540		
 Argille alterate	141181		
 Argille compatte	83250		

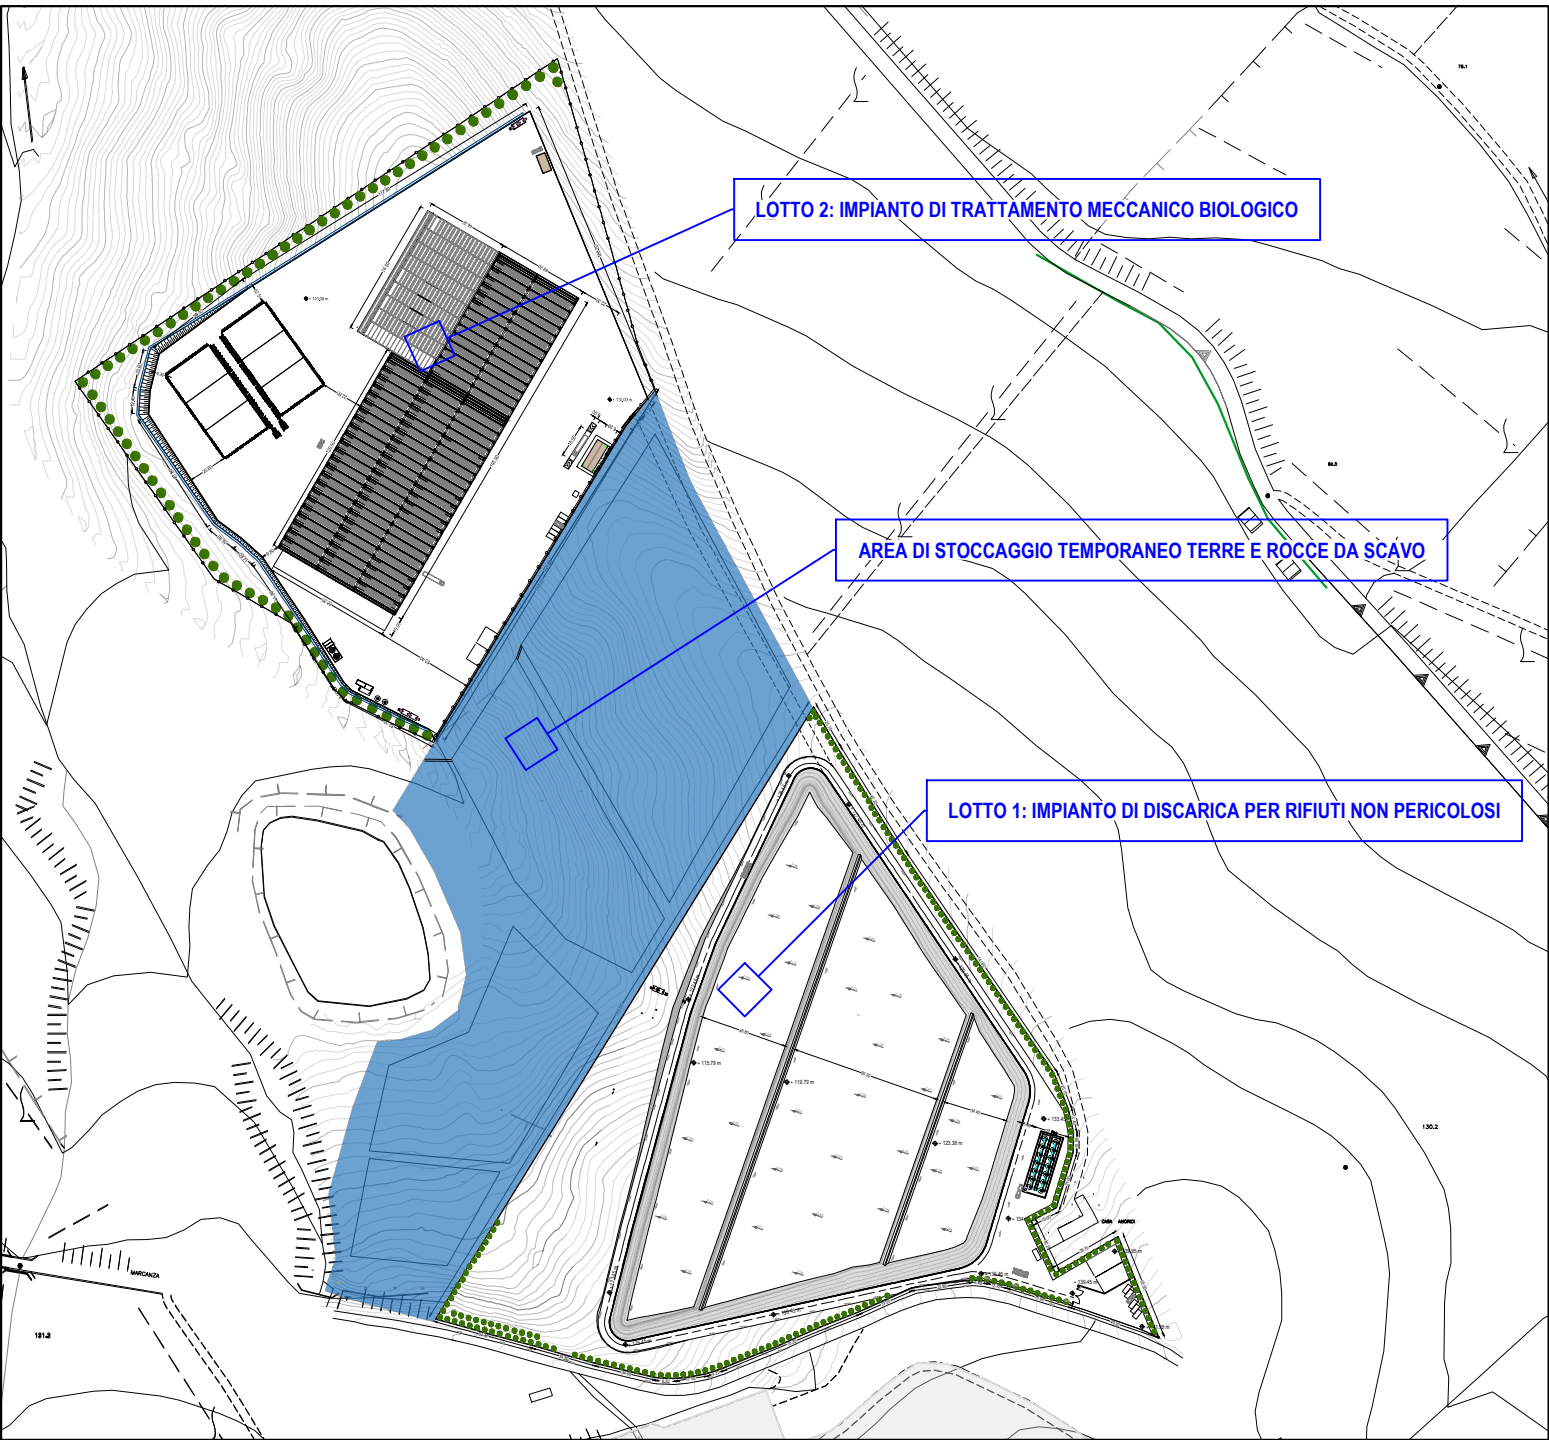

S.R.R. Trapani
Provincia Nord

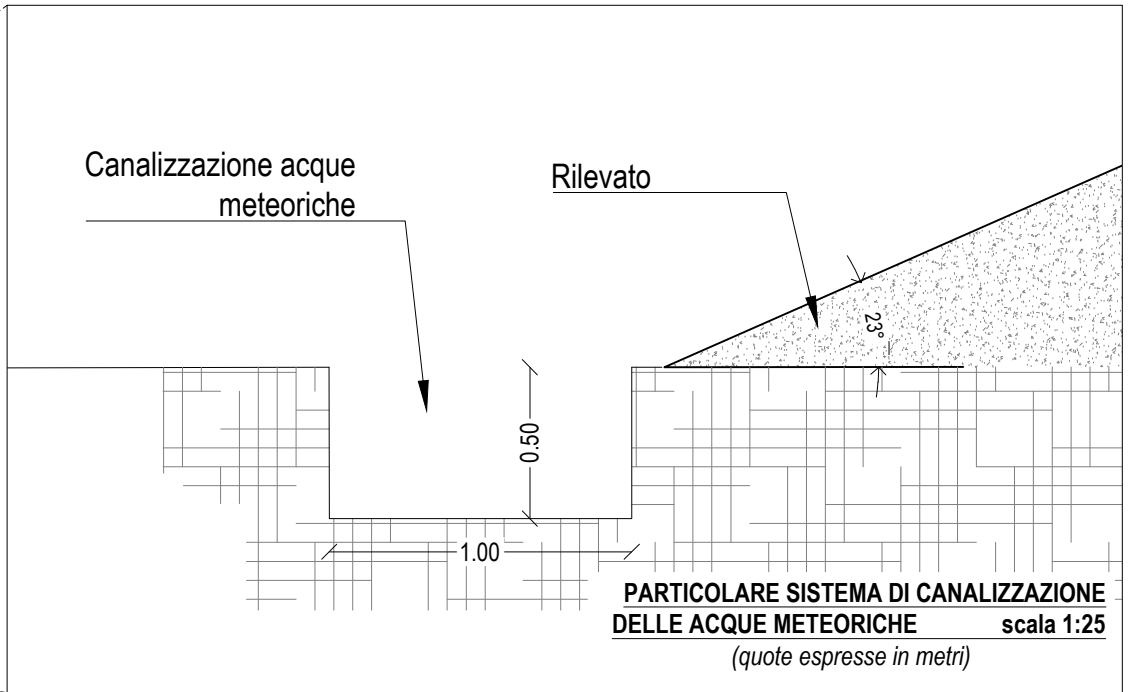

REGIONE SICILIANA
COMUNE TRAPANI (TP)

PIATTAFORMA TECNOLOGICA PER IL TRATTAMENTO E LA VALORIZZAZIONE
DEI R.S.U. SITA IN C\DA BORRANEA NEL COMUNE DI TRAPANI
LOTTO 1: IMPIANTO DI DISCARICA PER RIFIUTI NON PERICOLOSI

CUP: G95118000160001

PROGETTO ESECUTIVO

Il gruppo di progettazione:

Arch. Vincenza Di Marco

Arch. Giacomo Lombardo


Ing. Saverio Di Biasi

Assistenza alla progettazione:



via Sardegna, 33
90144 Palermo (PA)
Tel. 091 - 6788257

Visto il Responsabile del Procedimento:
Arch. Pasquale Musso

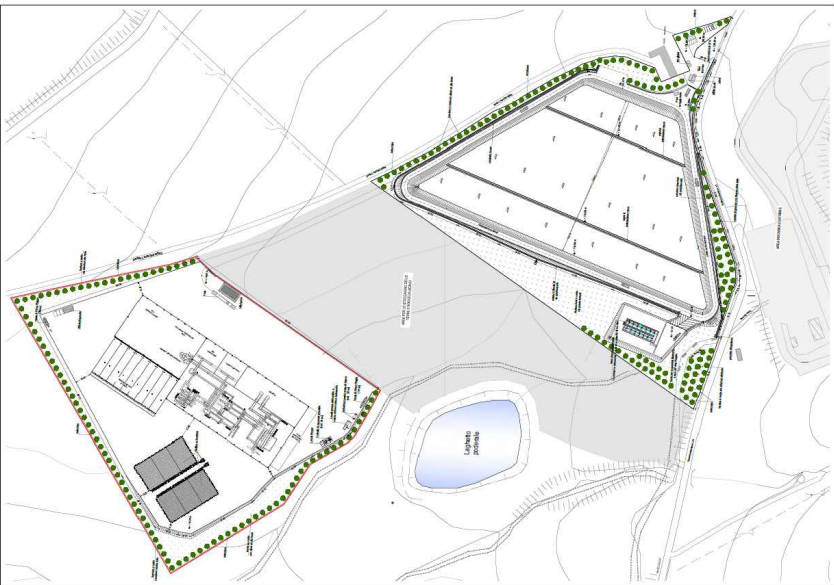

N. ELABORATO:

85

TITOLO ELABORATO:

Planimetria area di deposito con indicazioni dei
rilevati

CODICE ELABORATO:

85 PET1 PE 01 GD 000020 A

SCALA:

1:1.000

REV.	DESCRIZIONE	DATA	REDATTO	VERIFICATO	APPROVATO
A	prima emissione	ottobre 2020			
B					
C					
D					