



SOVRAMBITO

Acquedotti esistenti

Acquedotto Alcantara

Acquedotto Ancipa

Acquedotto Blufi

Acquedotto Casale

Acquedotto Dissalata Gela-Aragona

Acquedotto Fanaco Madonie Ovest

Acquedotto Favara di Burgio

Acquedotto Garcia

Acquedotto Madonie Est

Acquedotto Montescuro Est

Acquedotto Montescuro Ovest

Acquedotto Vittoria-Gela

Dissalata da Nubia

Acquedotti previsti

Acquedotto Saragoddio

Bretella Marsala-Mazara-Petrosino

Bretella Alcantara-Ancipa

Bretella Sosio-Sambuca

Bretella Villarsa-Cozzo della Guardia

Risorse

Pozzo esistente

Pozzo previsto

Sorgente esistente

Sorgente prevista

Derivazione da lago o invaso esistente

Derivazione da lago o invaso prevista

Derivazione da corso d'acqua esistente

Impianto di dissalazione

Utenze

Utenze

Specchi d'acqua


Limite area urbanizzata

Limiti Ambito Territoriale Ottimale / Provinciali

Assessorato Regionale delle Infrastrutture e della Mobilità
DIPARTIMENTO DELLE INFRASTRUTTURE E DELLA MOBILITÀ
E DEI TRASPORTI
Servizio 12 - Risorse Idriche e Regime delle Acque

Assessorato Regionale dell'Energia e dei Servizi di Pubblica Utilità
DIPARTIMENTO DELL'ACQUA E DEI RIFIUTI
Servizio 1 - Regolazione Acque
Servizio Idrico Integrato

AGGIORNAMENTO E REVISIONE DEL PIANO REGOLATORE GENERALE DEGLI ACQUEDOTTI

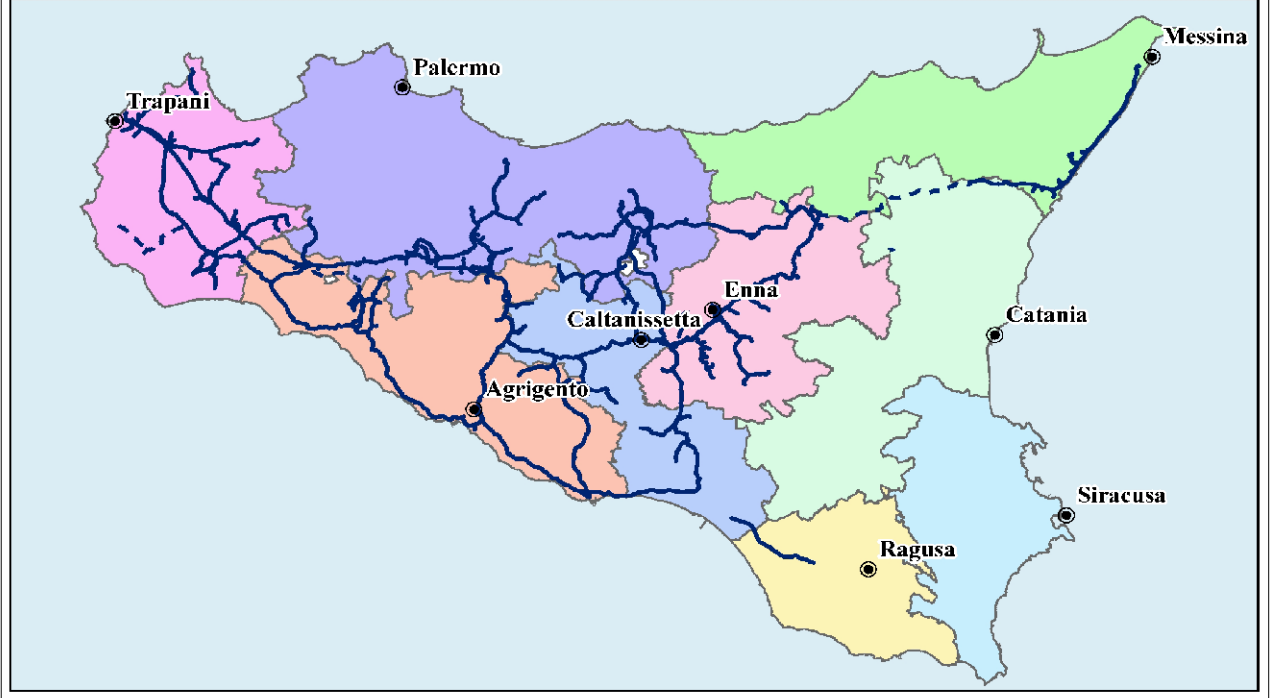

Risorse – Acquedotti – Utenze Sovrambito		CODICE ELABORATO A.26
		SCALA 1:100.000

Redatto da	Approvato	Revisione	Data
		02	Novembre 2010