PLANIMETRIA GENERALE LIDO DEL FINANZIERE SITUAZIONE DI PROGETTO

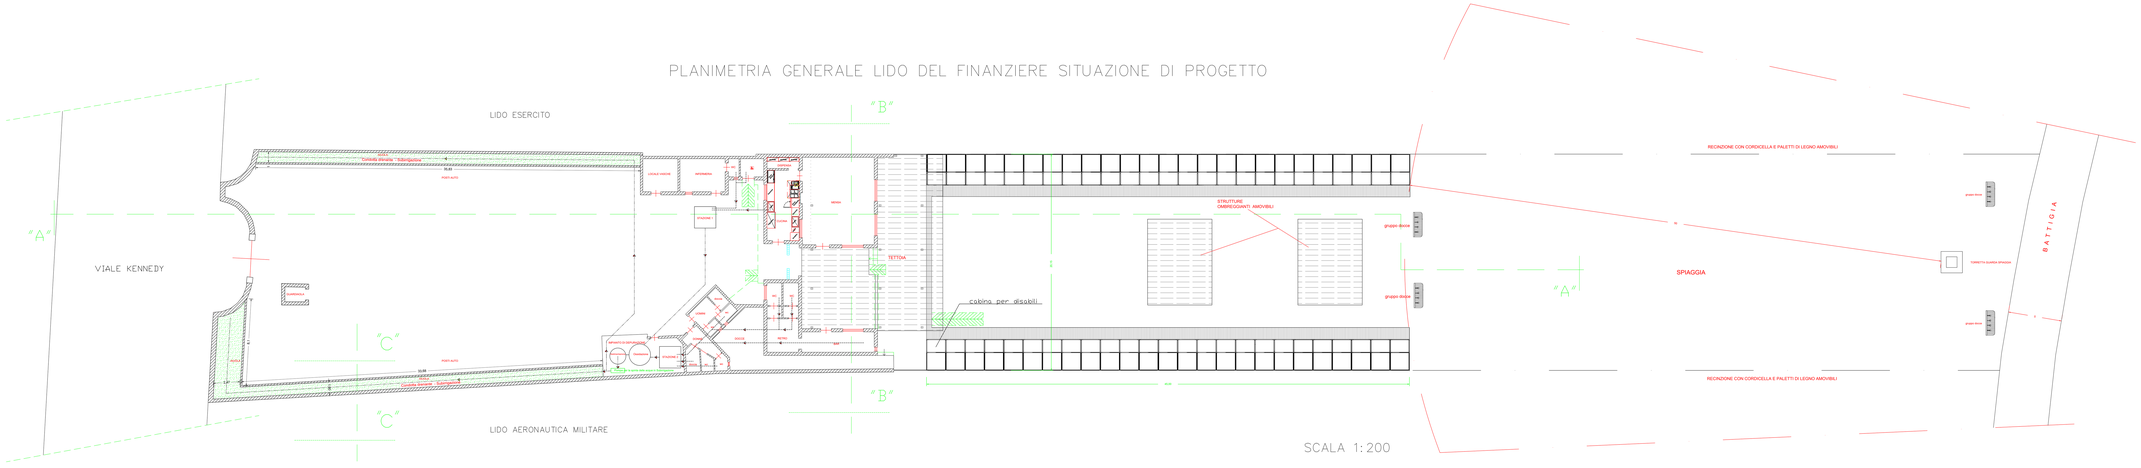

SCALA 1:200

SCHEMA DI OCCUPAZIONE DELLE AREE

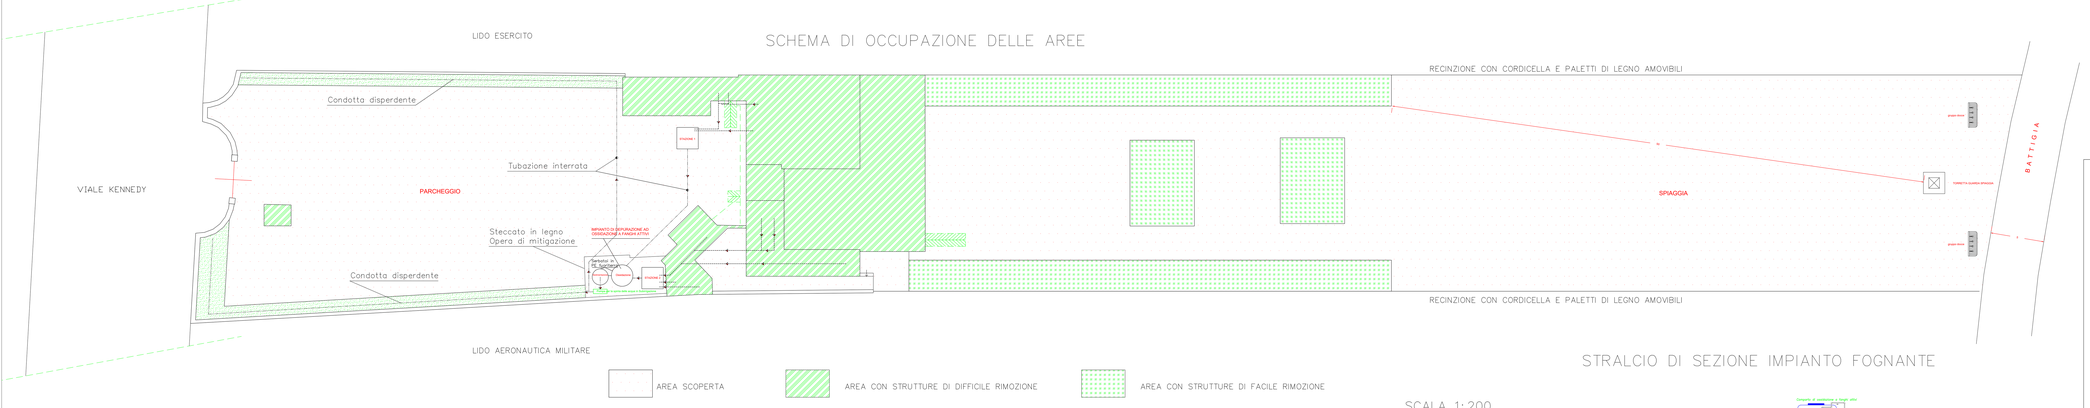

AREA SCOPERTA

AREA CON STRUTTURE DI DIFFICILE RIMOZIONE

AREA CON STRUTTURE DI FACILE RIMOZIONE

SCALA 1:200

STRALCIO DI SEZIONE IMPIANTO FOGNANTE

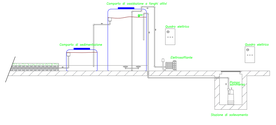

PROSPETTO FRONTE MARE

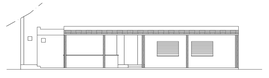

SCALA 1:200

SEZIONE B–B

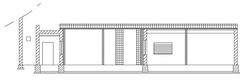

SCALA 1:200

SEZIONE A–A

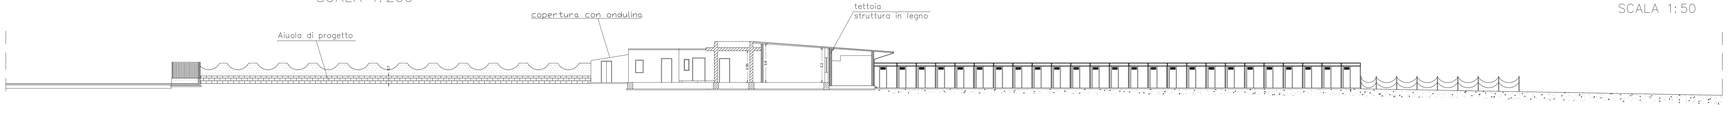

SCALA 1:200

SEZIONE C–C

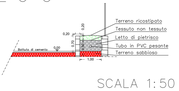

SCALA 1:50

STUDIO TECNICO
ANTONIO CARUSO

COMUNE DI CATANIA
Città Metropolitana di Catania

ELABORATO GRAFICO PER ADEGUAMENTO DELL'IMPIANTO DI SMALTIMENTO DELLE ACQUE REFLUE E DIVERSA DISTRIBUZIONE DEGLI SPAZI INTERNI PER ADEGUAMENTO DI LOCALI ESISTENTI DA ADIBIRE A CUCINA E SALA MENSA A SERVIZIO DELLA STRUTTURA BALNEARE IN CONCESSIONE ALLA GUARDIA DI FINANZA "LIDO DEL FINANZIERE" UBICATO IN VIALE KENNEDY - LOCALITA' PLAIA

DITTA: COMANDO PROVINCIALE GUARDIA DI FINANZA

- TAV. I - RELAZIONE TECNICA
- TAV. II - COROGRAFIA GENERALE
- TAV. III - PIANTE, PROSPETTI E SEZIONI - SITUAZIONE DI ATTUALE
- TAV. IV - PIANTE, PROSPETTI E SEZIONI - SITUAZIONE DI PROGETTO

LA DITTA:

C.P. Guardia di Finanza

IL TECNICO
Perito Ind. Edile Antonio Caruso

DATA: 13/05/2022
REVISIONE :

SPAZIO RISERVATO ALL'UFFICIO

Viale Alcide De Gasperi n.151_Catania• Tel/Fax. 095 37 06 77 - Cell. 347 46 06 816
www.antoniocaruso.perito.it • peritoantoniocaruso@gmail.com