



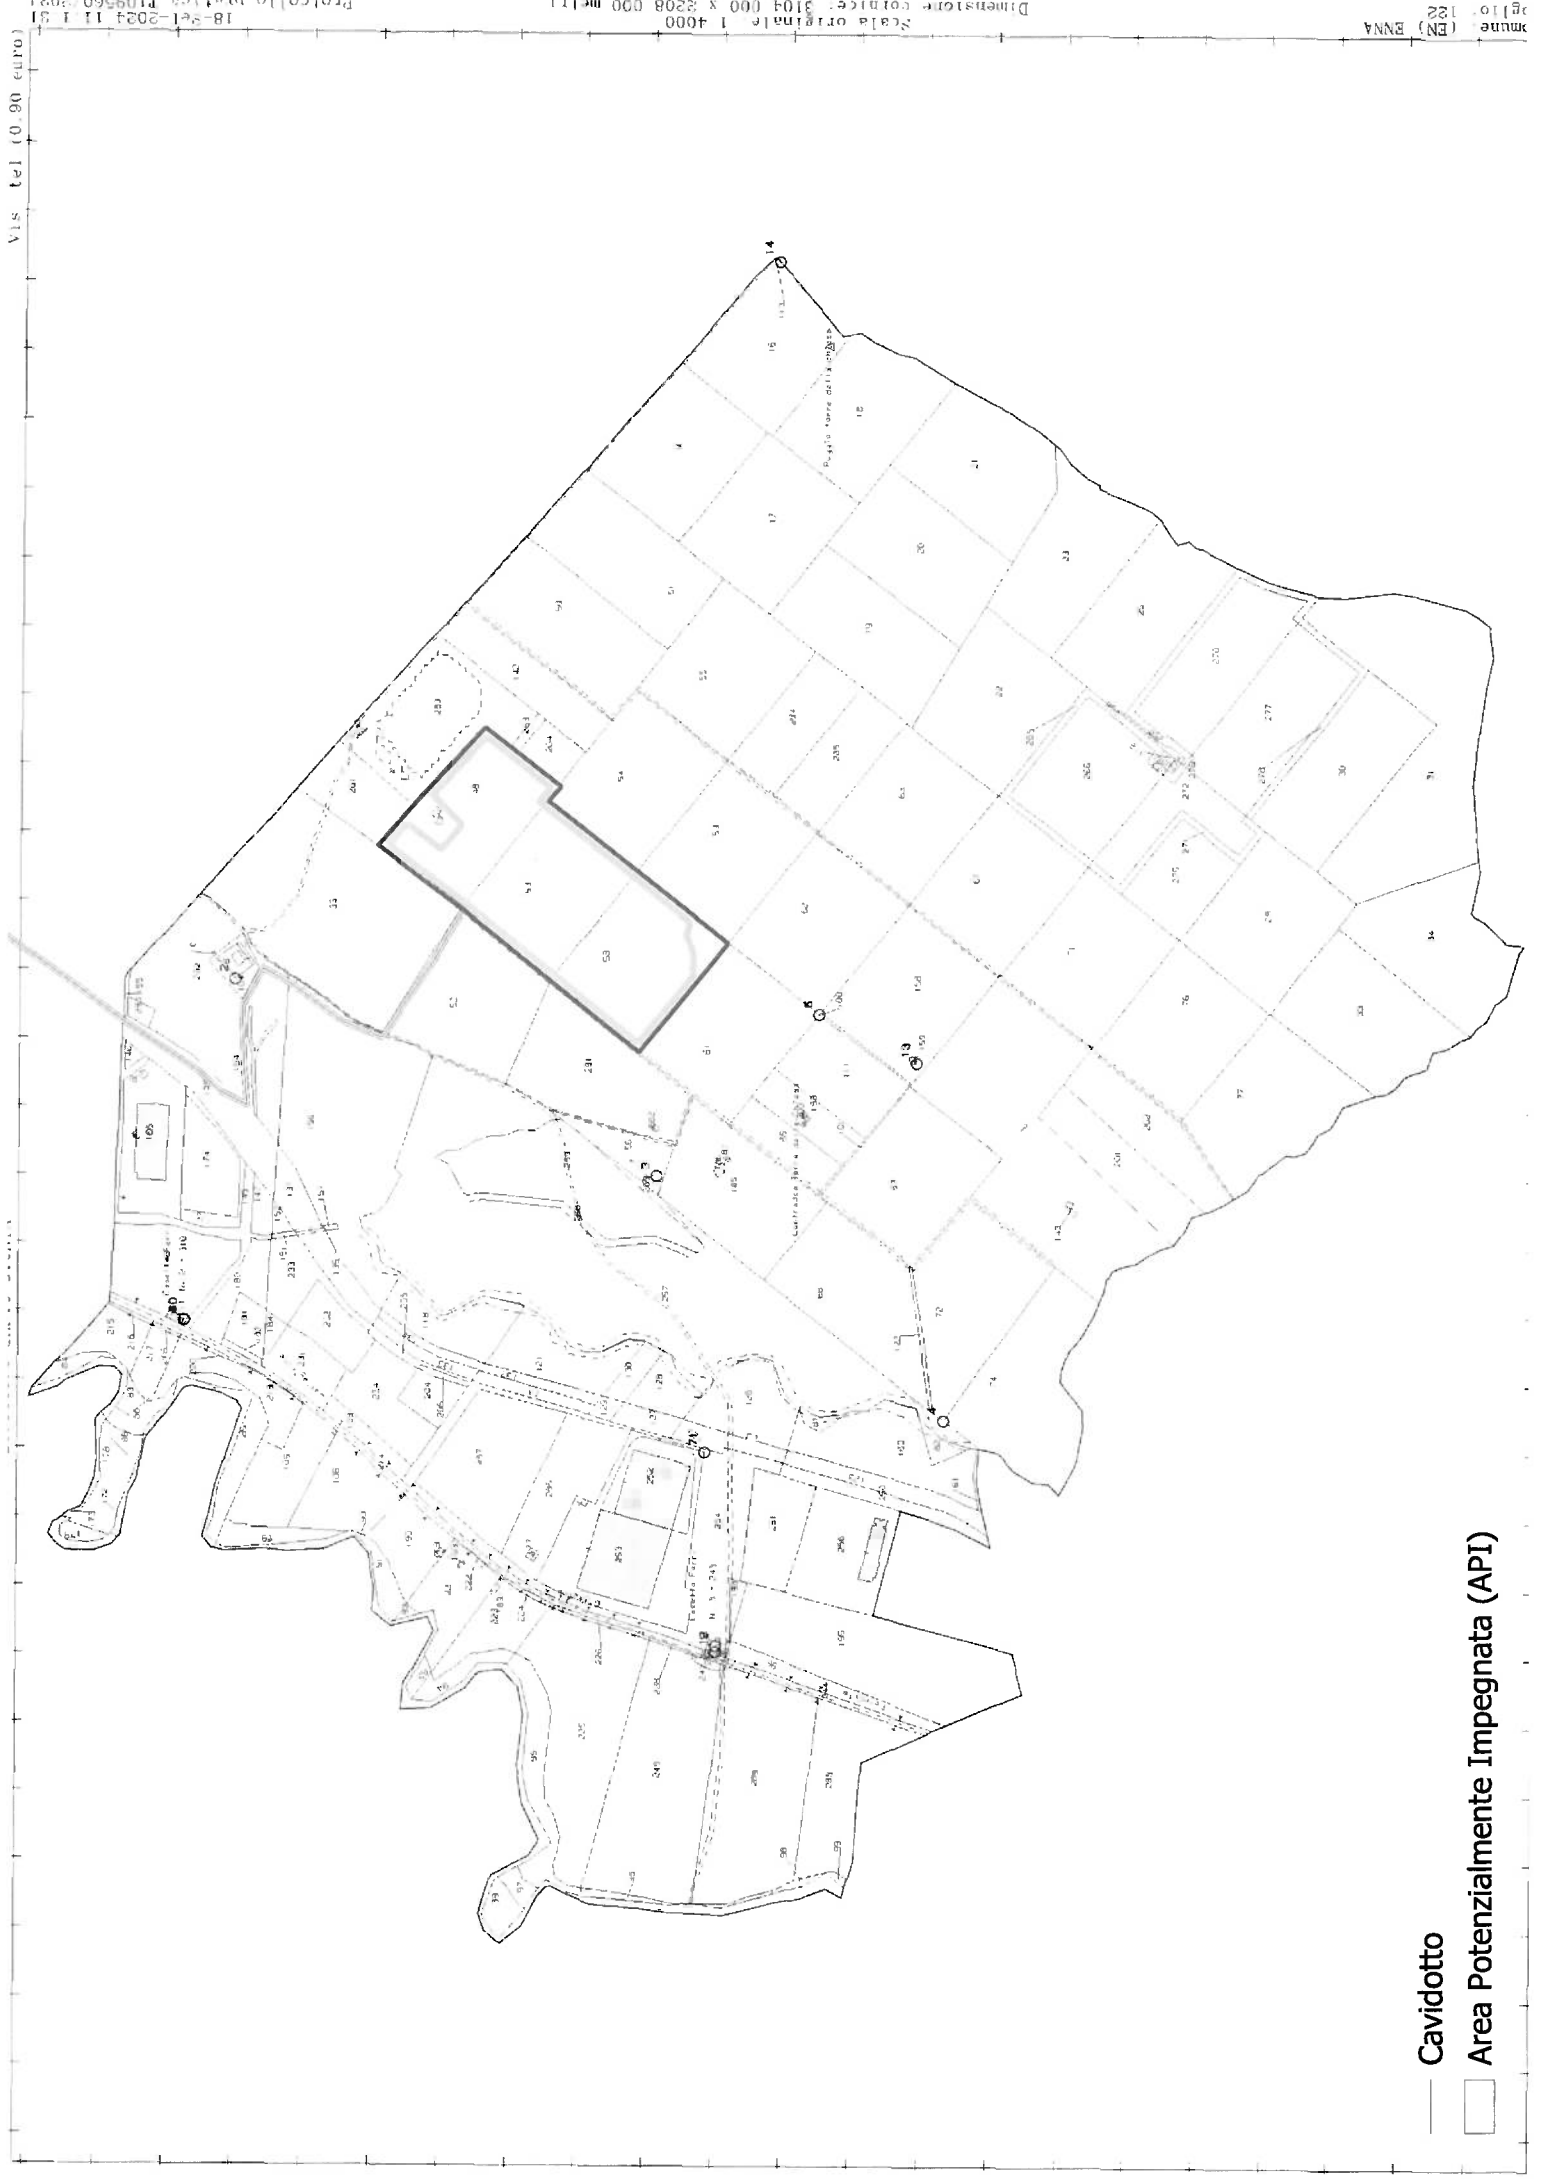


- Cavidotto
- Area Potenzialmente Impegnata (API)

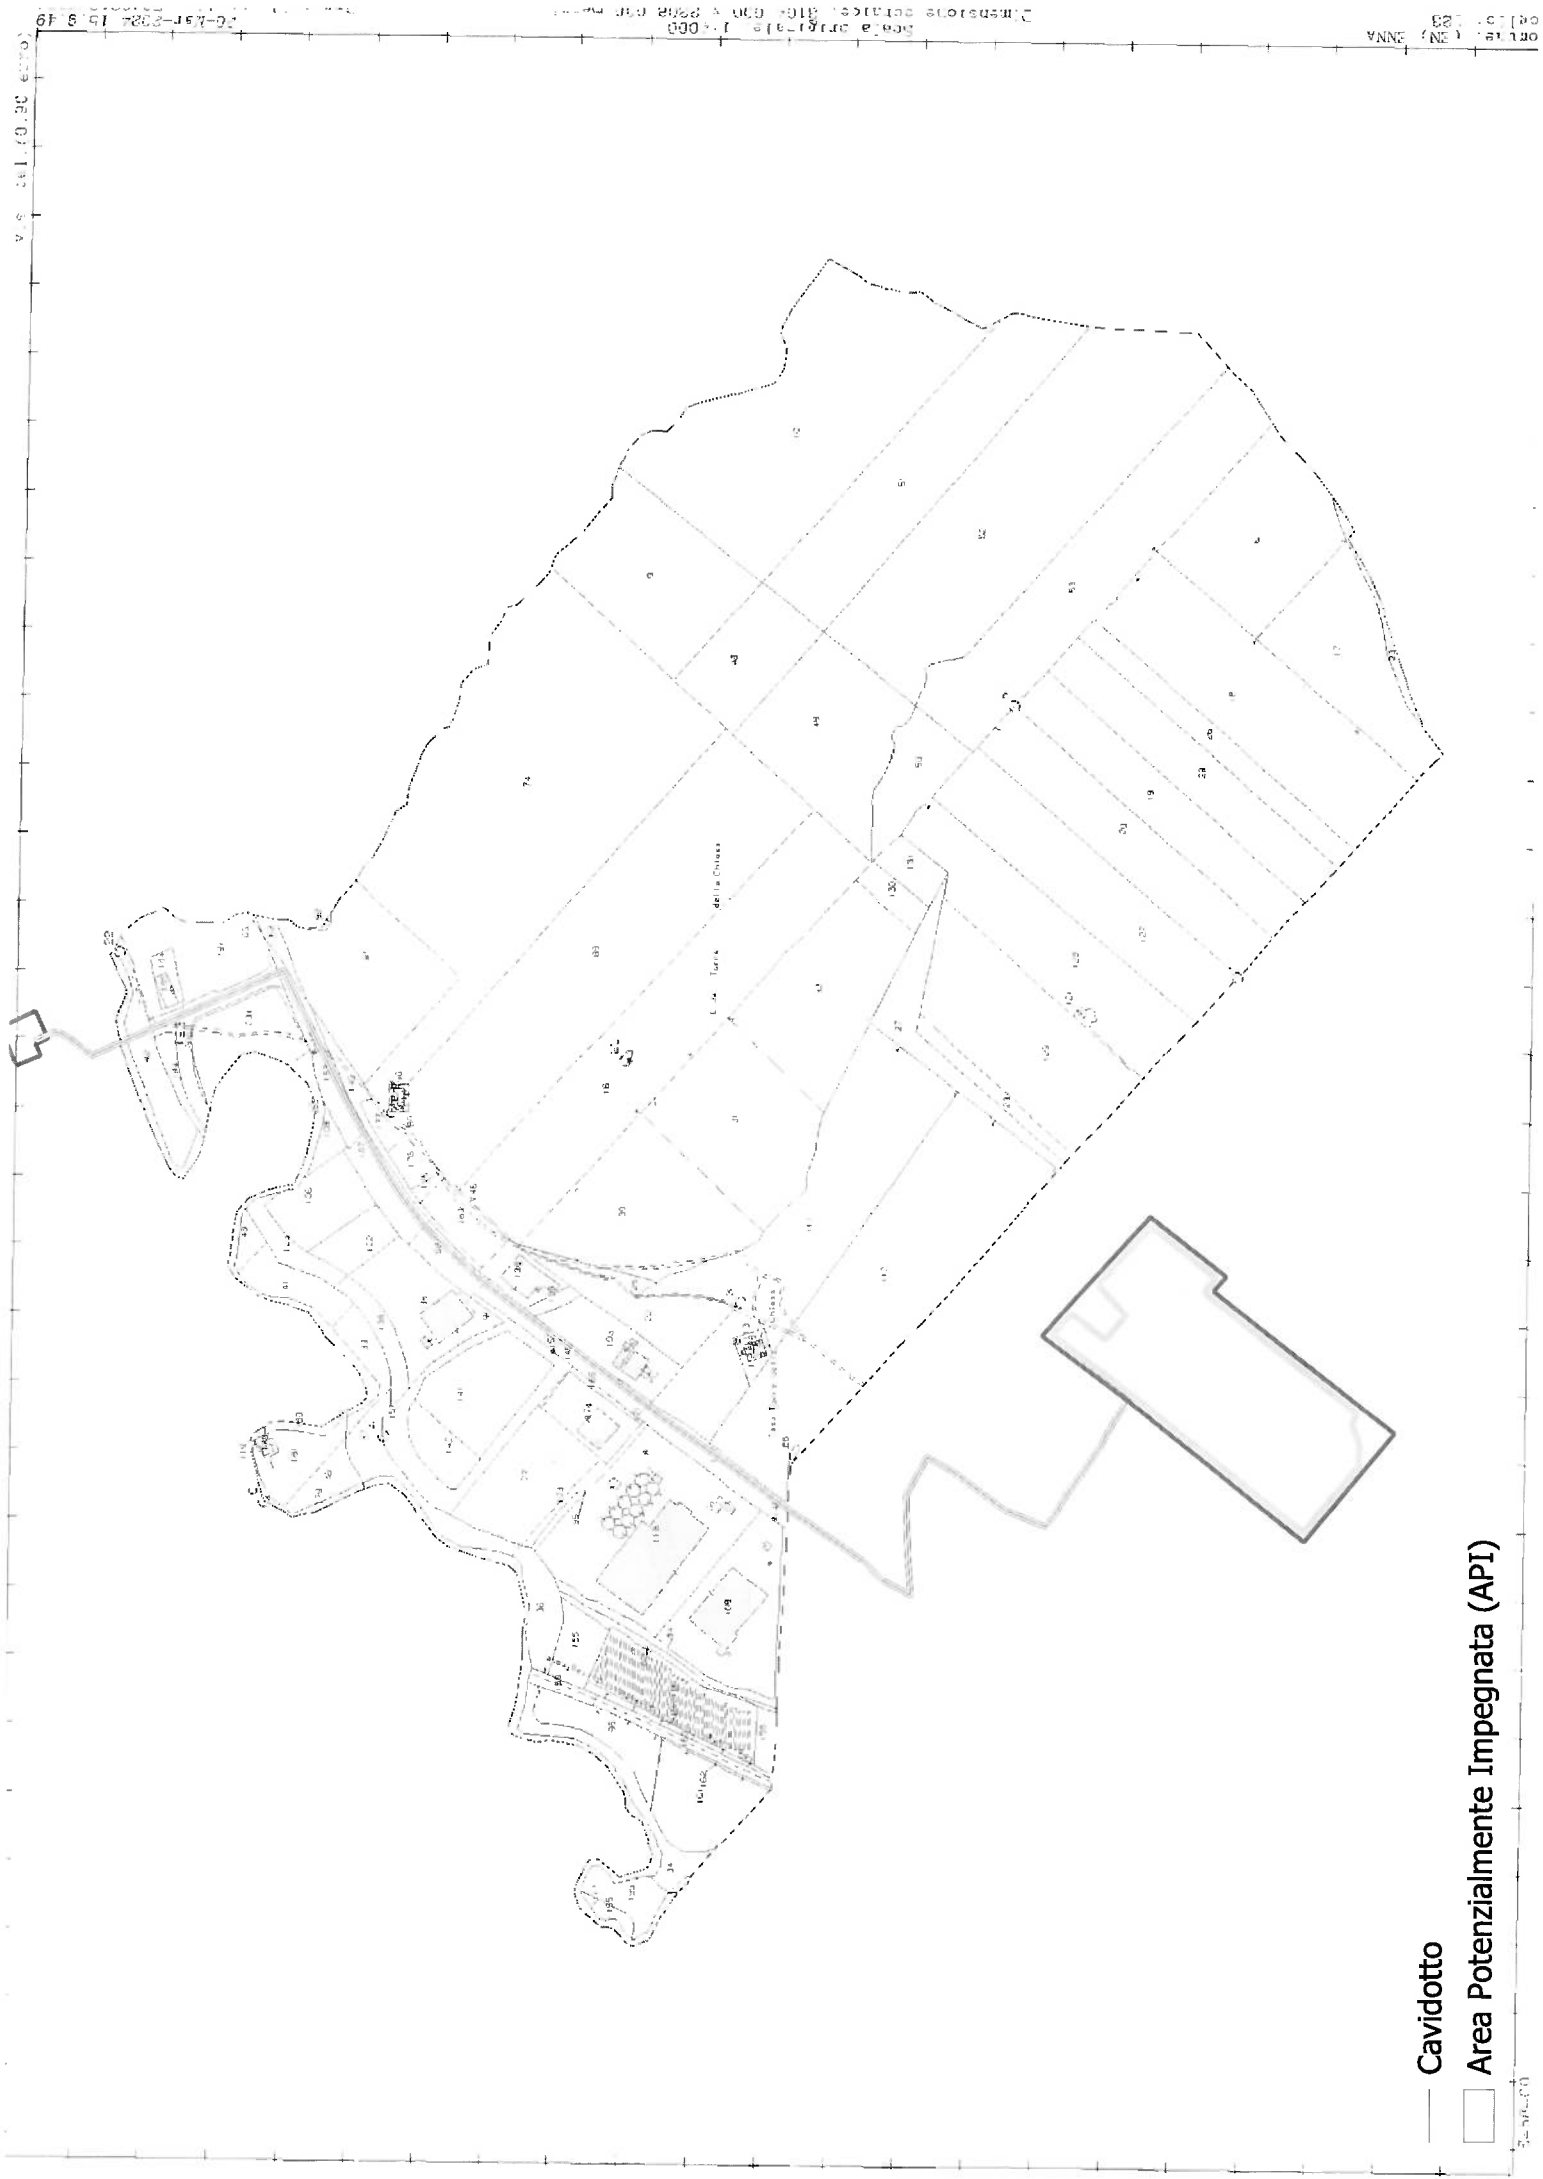

Cavidotto

Area Potenzialmente Impegnata (API)

Scala 1:1000

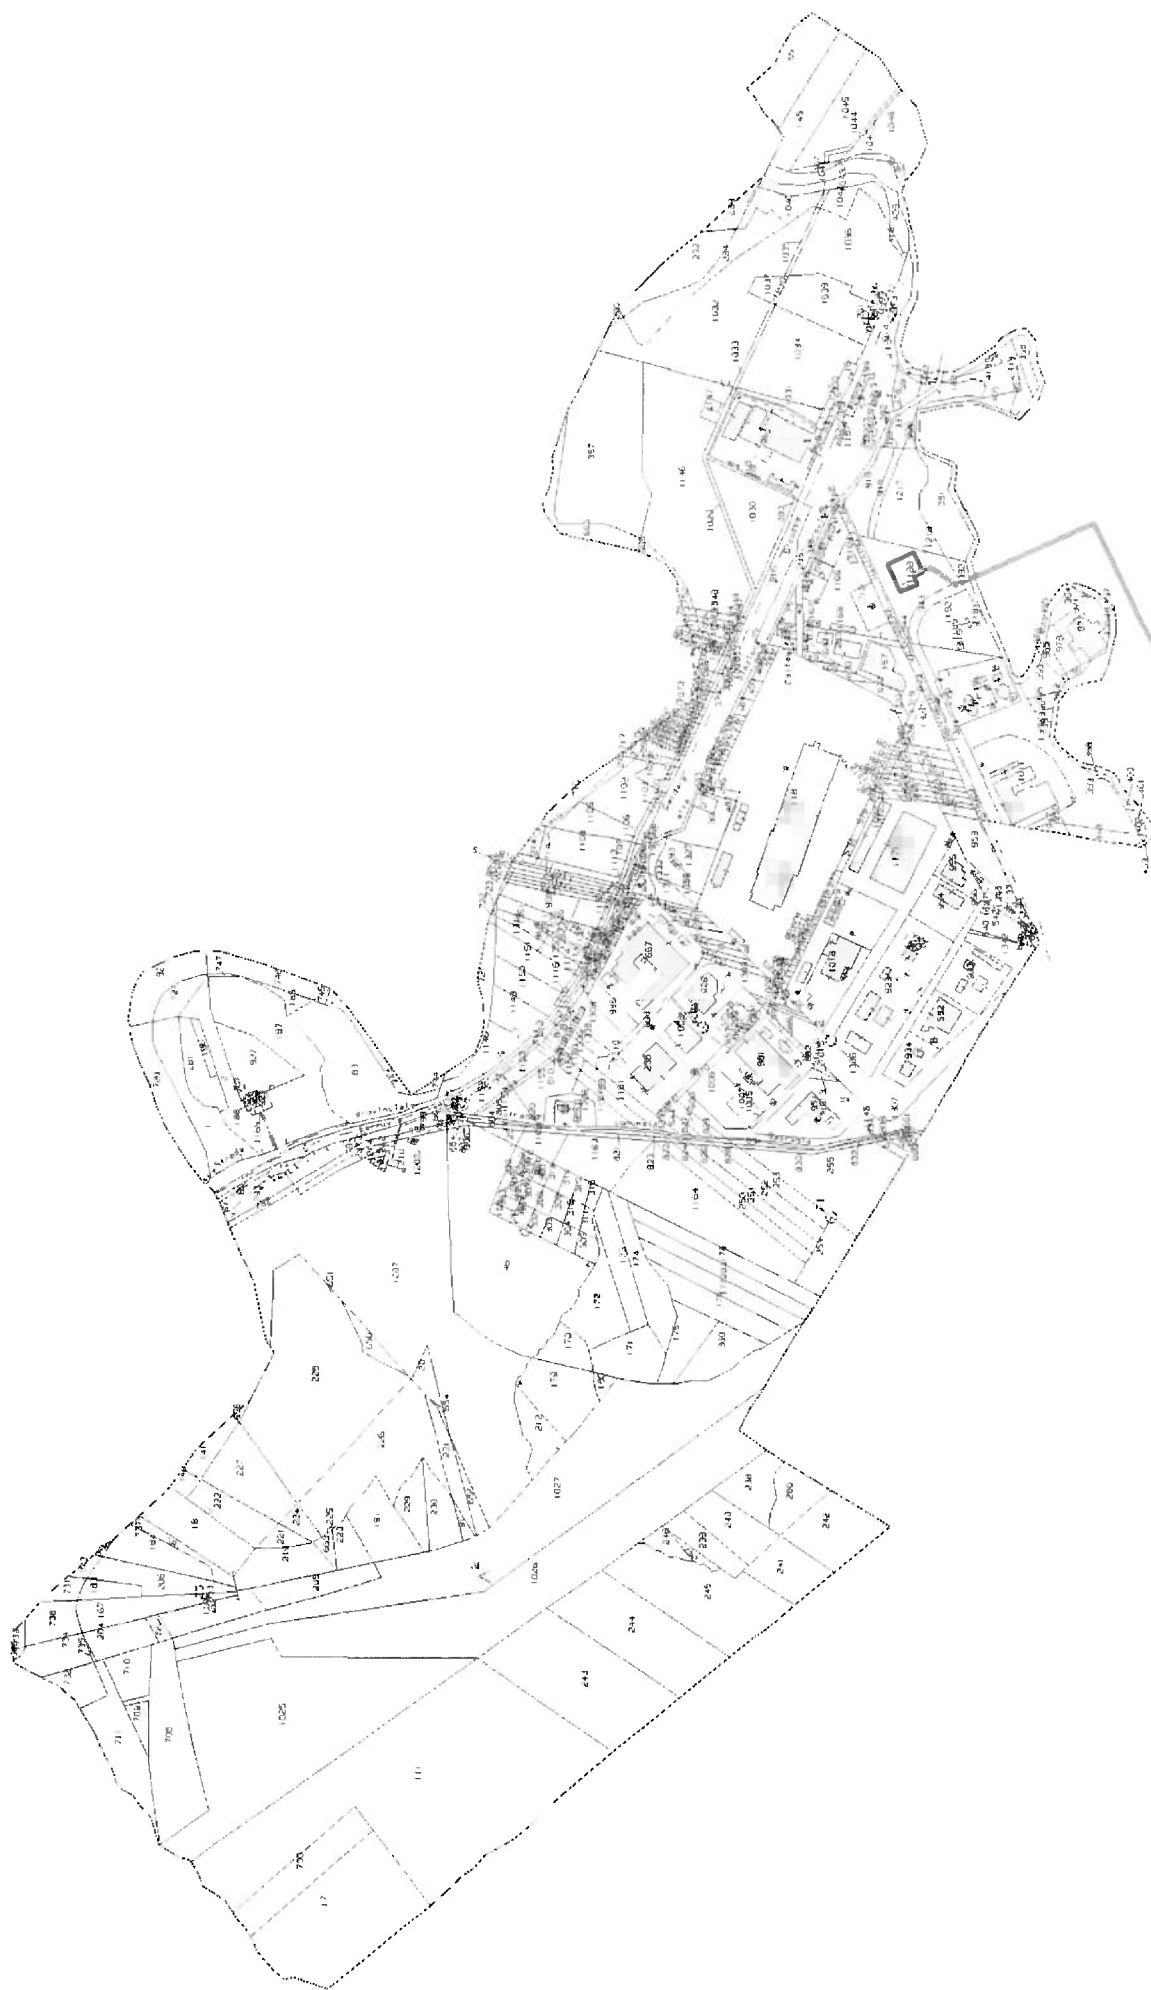

- Cavidotto
- Area Potenzialmente Impegnata (API)

LUOGO DI NASCITA	DATA DI NASCITA	CODICE FISCALE	INDIRIZZO	CAP	CITTA'	DIRITTI	QUOTA (q) (1=100/100)	COMUNE	FG	SEZ	P.L.A.	DESTINAZIONE	CLASSE	SUP. TOT. P.L.A. [ha]	R.D. [c]	Lunghezza esproprio [m]	Length esproprio [m]	Area da espropriare [m²]	(c)	Valore unitario
ENNA (EN)	20/01/1972	SRTFPP72A60C342H				PROPRIETA'	1	ENNA	122		48	SEMINATIVO	2	3,4692	188,13	120,00	4	480	AREA IN DISP.	
ENNA (EN)	20/01/1972	SRTFPP72A60C342H				PROPRIETA'	1	ENNA	122		53	SEMINATIVO	2	3,4900	189,26	12,00	4	48	AREA IN DISP.	
ENNA (EN)	23/06/1976	PLRSNT76H23C342V				PROPRIETA'	1/15	ENNA				SEMINATIVO				213,00	4	852		
SVIZZERA (it)	02/09/1969	PLRPP69P022I33I				PROPRIETA'	1/15	ENNA				SEMINATIVO				213,00	4	852		
ENNA (EN)	02/02/1974	PLRNC74B02C342P				PROPRIETA'	1/15	ENNA				SEMINATIVO				213,00	4	852		
GUARNERA CAROPEPE (EN)	15/09/1941	PLRGN41PI15I583X				PROPRIETA'	2/3	ENNA	122		52	SEMINATIVO	2	3,3860	183,62	213,00	4	852		
SVIZZERA (EE)	15/04/1971	PLRLB71DI5Z133U				PROPRIETA'	1/15	ENNA				SEMINATIVO				213,00	4	852		
ENNA (EN)	24/07/1981	PLRSF81LG4C342I				PROPRIETA'	1/15	ENNA				SEMINATIVO				213,00	4	852		
ENNA (EN)	17/01/1969	GNESM69A57C342D				PROPRIETA'	1	ENNA	122		156	SEMINATIVO	1	5,9887	446,97	162,80	4	651,2		
ENNA (EN)	15/10/1976	PLRGNZ76RI5C342G				PROPRIETA'	1	ENNA	122		292	AA	1	3,8277	286,64	262,00	4	10,48		
		80002830B69			ENNA (EN)	PROPRIETA'	1	ENNA	122		139	AB	2	0,2718	14,74	262,00	4	10,48		
		80002830B69			ENNA (EN)	PROPRIETA'	1	ENNA	123		147	SEMINATIVO	1	1,3999	104,77	209,00	4	836	CONVENZION	
		80002830B69			ENNA (EN)	PROPRIETA'	1	ENNA	123		149	SEMINATIVO	2	0,83	46,01	253,00	4	1012	CONVENZION	
		80002830B69			ENNA (EN)	PROPRIETA'	1	ENNA	123			SEMINATIVO	2	0,7407	40,17	297,30	4	1189,2	CONVENZION	
		80002830B69			ENNA (EN)	PROPRIETA'	1	ENNA	123		58	AA	2	0,2	2,58	121,80	4	487,2	CONVENZION	
		80002830B69			ENNA (EN)	PROPRIETA'	1	ENNA	123			AB	2	0,248	13,45	121,80	4	487,2	CONVENZION	
		80002830B69			ENNA (EN)	PROPRIETA'	1	ENNA	123		107	AA	2	0,5	6,46	106,00	4	424	CONVENZION	
		80002830B69			ENNA (EN)	PROPRIETA'	1	ENNA	123			AB	2	0,282	14,80	106,00	4	424	CONVENZION	
		80002830B69			ENNA (EN)	PROPRIETA'	1	ENNA	123		153	AA	2	0,79	10,20	273,00	4	1092	CONVENZION	
		80002830B69			ENNA (EN)	PROPRIETA'	1	ENNA	123		193	AB	2	0,0425	2,30	273,00	4	1092	CONVENZION	
		97905320582			ROMA (RM)	PROPRIETA'	1	ENNA	123		42	AA	U	0,837	21,61	39,00	4	156	CONVENZION	
		97905320582			ROMA (RM)	PROPRIETA'	1	ENNA	55		392	AB	2	2,27	2,93	39,00	4	156	CONVENZION	
		80002830B69			ENNA (EN)	PROPRIETA'	1	ASSORO	55		943	SEMINATIVO	1	0,21	14,10	18,50	4	74	CONVENZION	
		05775711000			ROMA (RM)	PROPRIETA'	1	ASSORO	55			SEMINATIVO	1	0,3271	21,96	20,20	4	80,8	CONVENZION	
						PROPRIETA'	1	ASSORO	55		1188					90,00	4	360	CONVENZION	

OGGETTO: Avviso per l'avvio del procedimento per il rilascio dell'Autorizzazione Unica ai sensi della L.R. n.11/2022 e del R.D. 11/12/1933 n. 1775 e ss.mm.ii., per la realizzazione di una linea elettrica MT in cavo interrato a servizio di un impianto agrivoltaico denominato "Sortino" della potenza di 8,499 MW da realizzare in località Dittaino nei Comuni di Enna e Assoro (EN) con apposizione del vincolo preordinato all'esproprio sulle aree interessate dalle opere connesse ed infrastrutture necessarie alla connessione alla RTN e contestuale dichiarazione di pubblica utilità delle stesse.

Il sottoscritto Valentino Vivo, nato Castellaneta (TA), il 19/01/1982, C.F. VVIVNT82A19C136S, in qualità di Amministratore Unico della Società Pivexo 14 S.r.l., con sede legale in Castellaneta, prov. (TA), Via Stazione s.n.c., C.F. 03357980733 e partita IVA 03357980733, pec pivexo14@pec.it, con sede legale in Castellaneta, prov. (TA), Via Stazione s.n.c., C.F. 03357980733 e partita IVA 03357980733, iscritta al Registro delle Imprese al n. TA -210871

RENDE NOTO

- di aver presentato, in data 16/11/2024, Istanza di Autorizzazione Unica ai sensi dell'art 5 della L.R. 11/2022 presso l'Assessorato dell'Energia e dei Servizi di Pubblica Utilità – Dipartimento dell'Energia, Servizio 3 Autorizzazioni Infrastrutture e Impianti Energetici;
- che l'Istanza di avvio del procedimento reca espressa richiesta di dichiarazione di pubblica utilità dell'opera con apposizione del vincolo preordinato all'esproprio sugli immobili su cui ricadono le opere elettriche ed accessorie dell'impianto secondo il R.D. n. 1775/1933 ss.mm.ii., la L.R. n. 11/2022 e D.P.R. 327/2001 e ss.mm.ii;
- che gli atti relativi al progetto dell'impianto agrivoltaico in oggetto sono depositati presso la Regione Siciliana, l'Assessorato dell'Energia e dei Servizi di Pubblica Utilità – Dipartimento dell'Energia, Servizio 3 Autorizzazioni Infrastrutture e Impianti Energetici.

Si allega piano particellare attestante l'estensione e i dati catastali delle aree interessate, nonché indicazione delle ditte coinvolte.

Castellaneta, lì 12.03.2025

PI EXO 14 S.r.l

Sede legale: Via Stazione SNC
74011 Castellaneta (TA)
P.IVA/C.F. 03357980733

REA n° TA - 210871
Capitale Sociale: €500,00 i.v
PEC: pivexo14@pec.it

Firma
VALENTINO
VIVO
12.03.2025
15:38:00
GMT+02:00

