
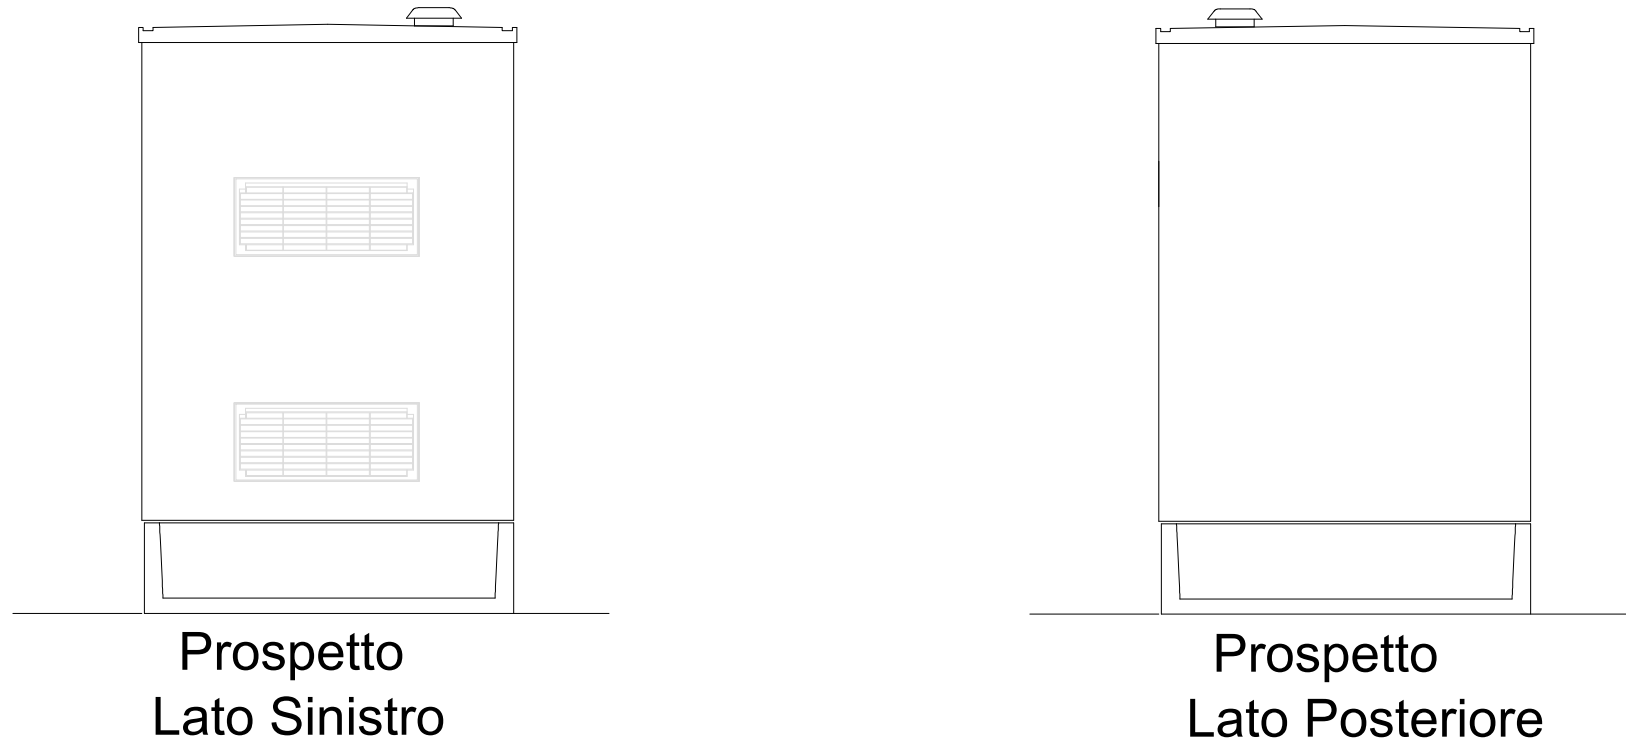
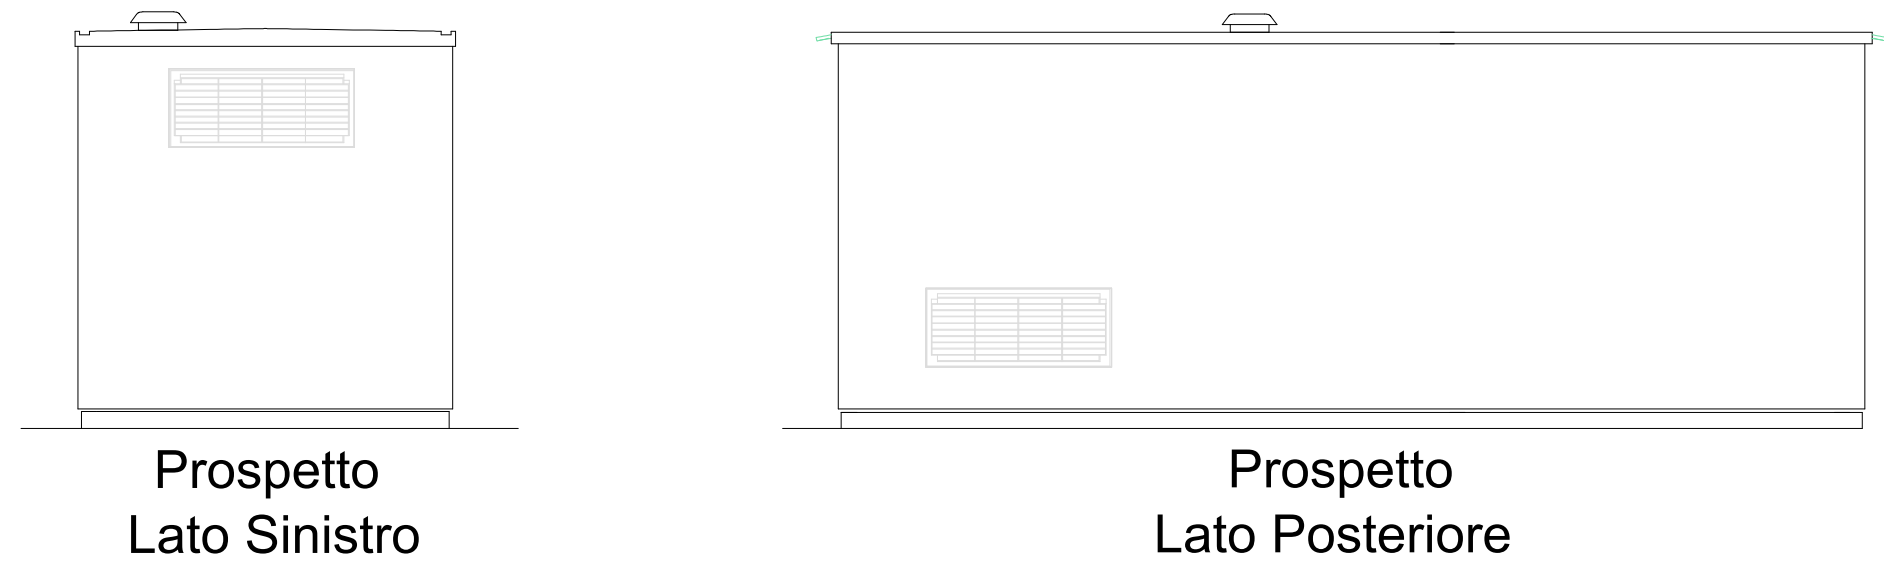
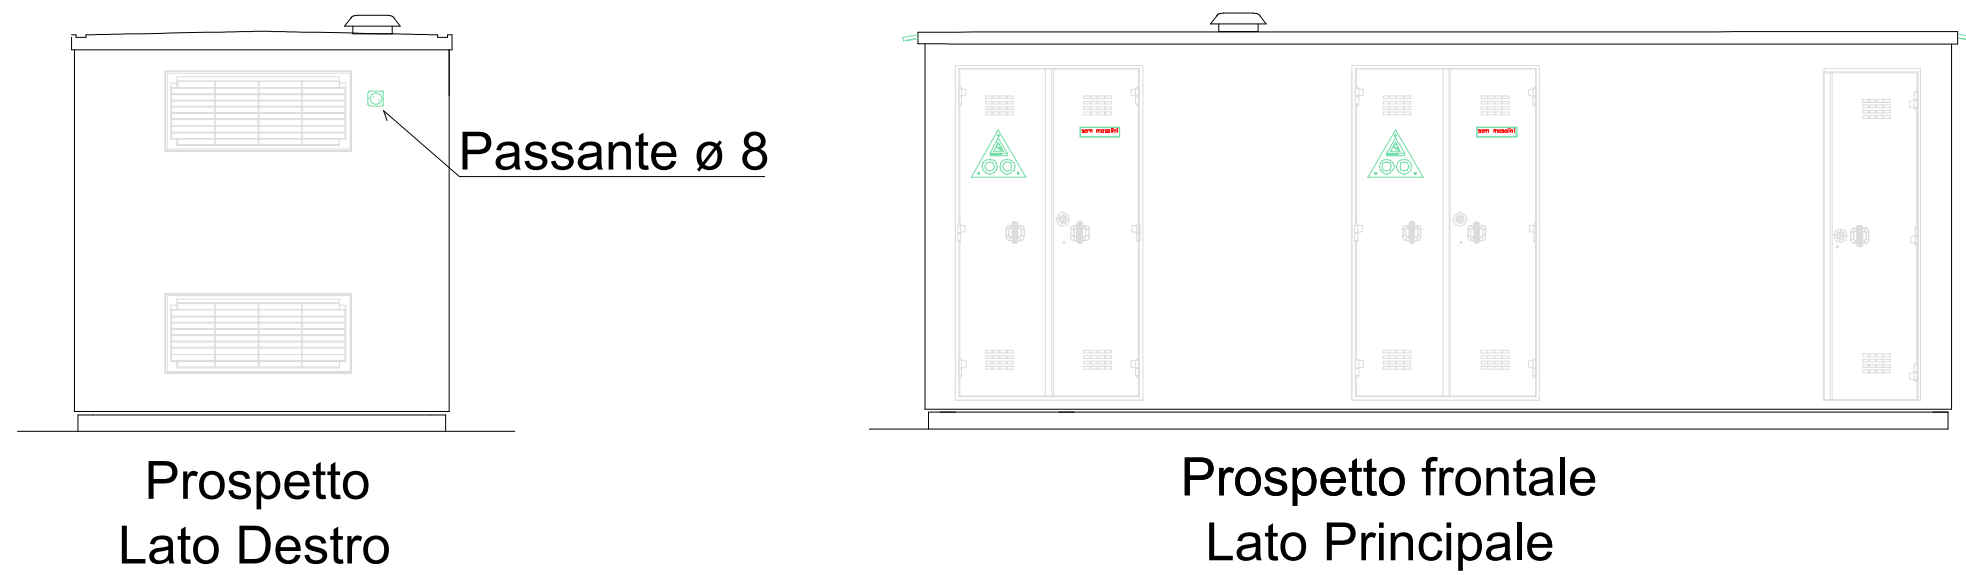
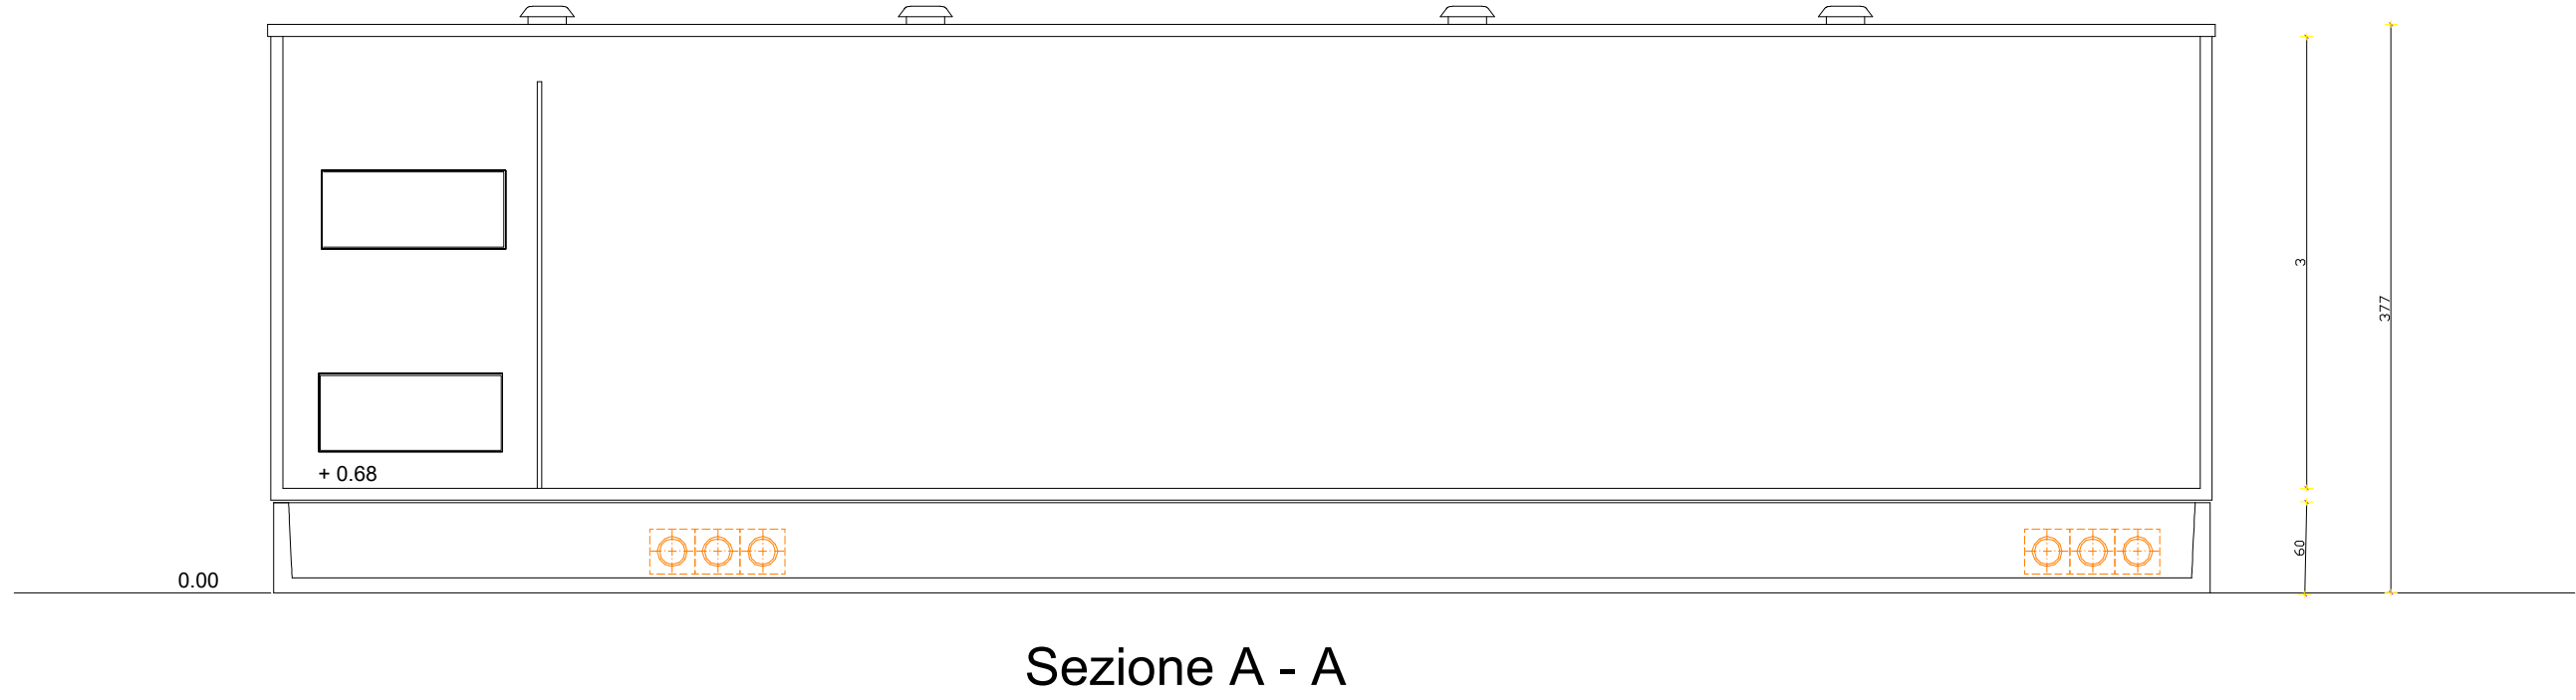
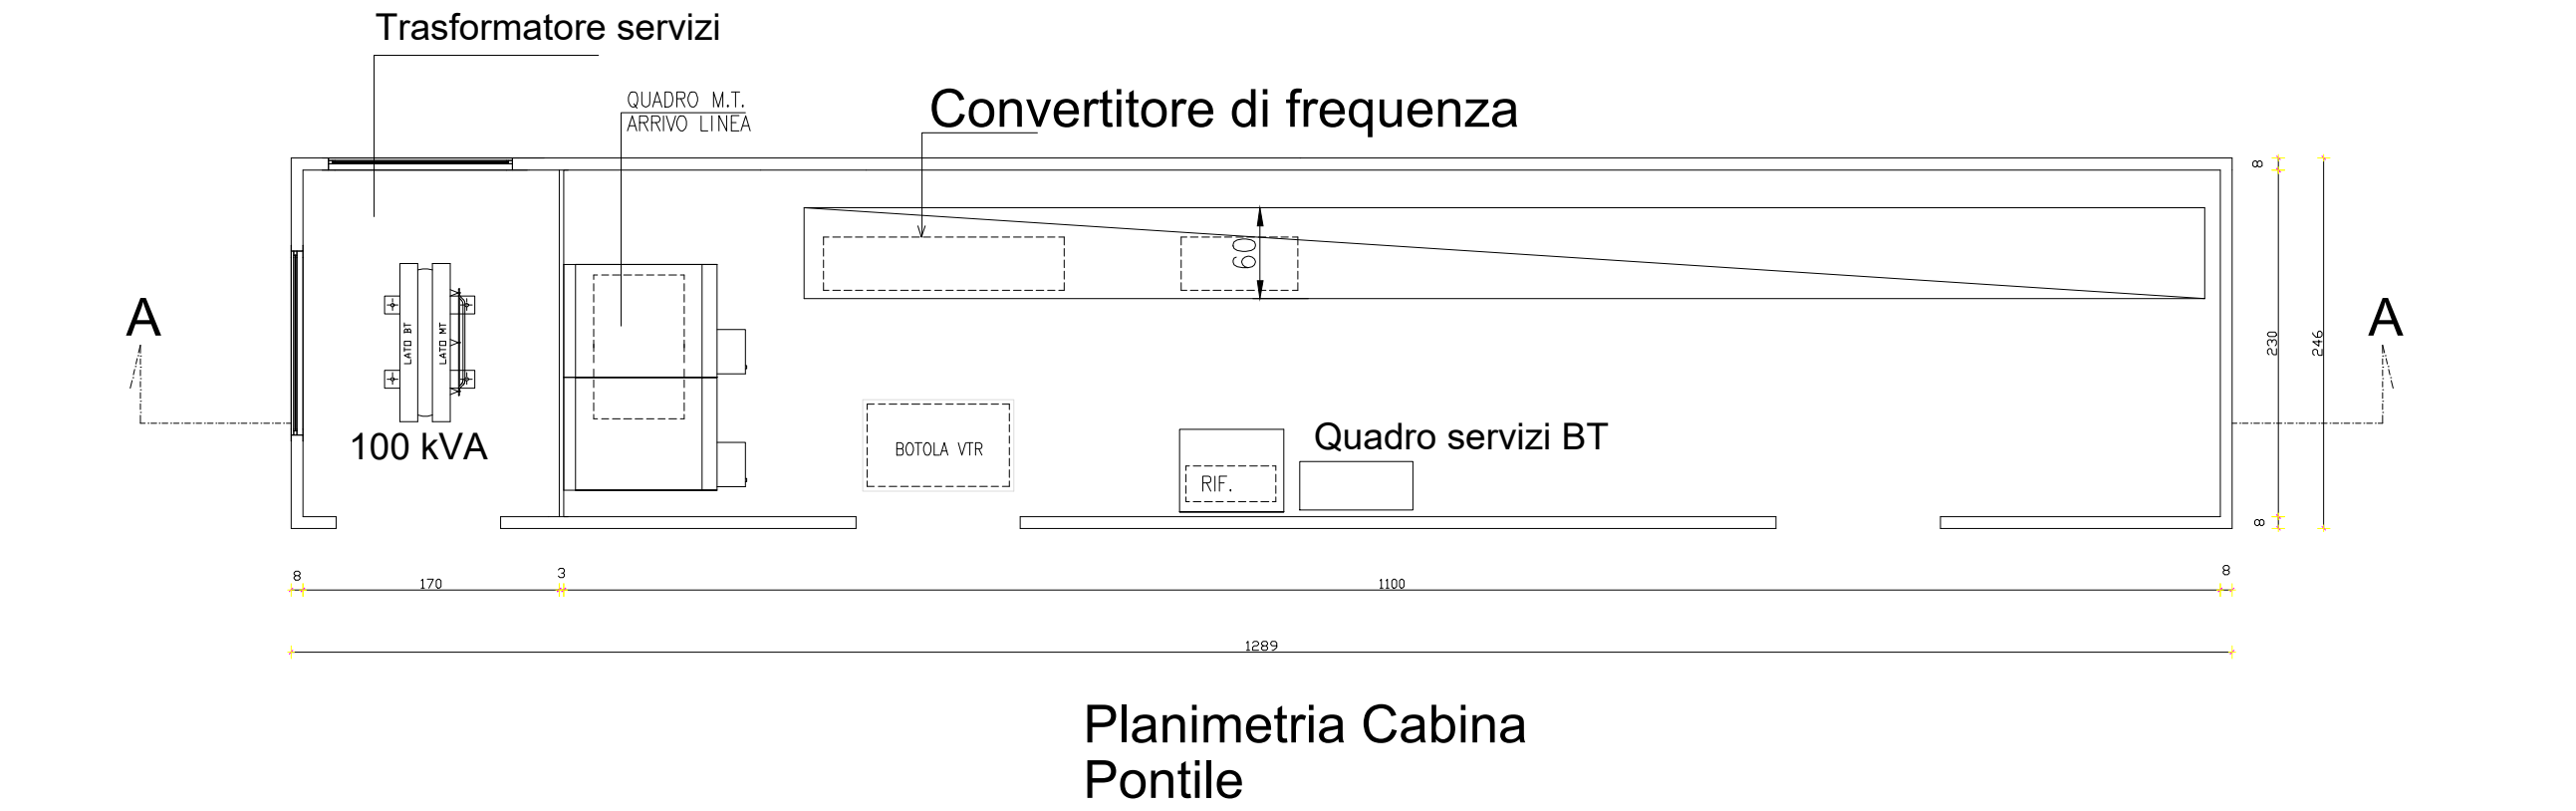


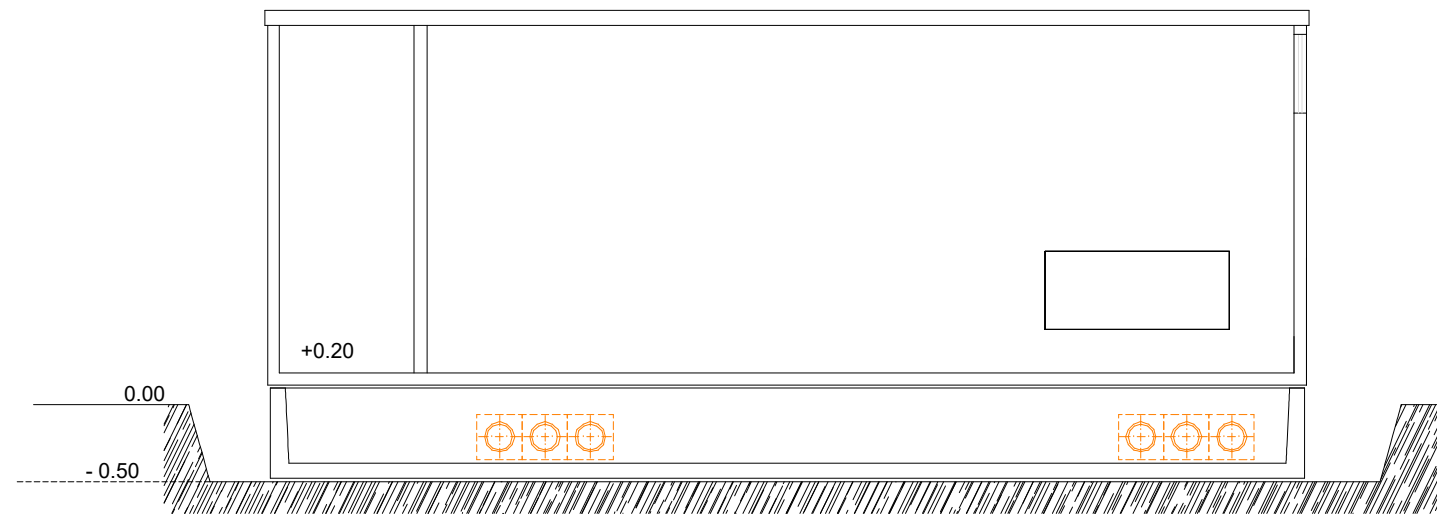

**COMUNE DI GELA**
PROVINCIA DI CALTANISSETTA

**Finanziato dall'Unione europea**
NextGenerationEU


**FONDO NAZIONALE DI RECUPERO E RESILIENZA**

PROGETTO DEFINITIVO/ESECUTIVO

ELABORATO		Prospetti e sezioni/ Cabina di trasformazione AT/MT e cabina di conversione frequenza
REV	DATA	AGGIORNAMENTO
00	FEBB 2025	PRIMA EMISSIONE
Scala 1:50		

CATEGORIA PROGETTO	MISSIONE E OBIETTIVO	CODICE PROGETTO	LIVELLO DI PROGETTAZ.	DISCIPLINA	TIPO	N. ELABORATO
PNRR	3 - C2-1.1	IMN-01	PDE	AR	T	03

**BUREAU VERITAS**
Certificata

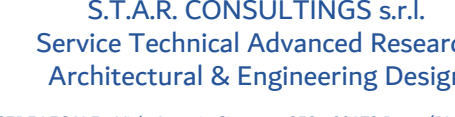**S.T.A.R. CONSULTINGS S.r.l.**
Service Technical Advanced Research
Architectural & Engineering Design
SEDE LEGALE: Viale Antonio Ciamarra, 259 - 00173 Roma (RM)
SEDE OPERATIVA 1: Via Pietro Nenni, 25 - 80038 Mugugno di Napoli (NA)
SEDE OPERATIVA 2: Via Cusaniello, 38 - 56124 Pisa (PI)
Tel. 081 38370040 - Cell. 3513120096
e-mail: info@starconsultingsrl.com
site: www.starconsultingsrl.com
P.IVA: 09054661219

**UNI EN ISO 9001**
BUREAU VERITAS
Certificata

**UNI EN ISO 14001**
BUREAU VERITAS
Certificata

**S.T.A.R. CONSULTINGS S.r.l.**
Certificata

**S.T.A.R. CONSULTINGS S.r.l.**
Certificata

IL R.U.P.
Ing. Marco Brandaleone

IL RESPONSABILE DELLA PRODUZIONE ESECUTIVA
Ing. Salvatore Barziza

IL RESPONSABILE DELLA PRODUZIONE ESECUTIVA
Ing. Michele Migaleo

Espresso EGE e CAM
Ing. Leopoldo D'Auria

IL RESPONSABILE DELLA PRODUZIONE ESECUTIVA
Ing. Leopoldo D'Auria

COL. N. 14571

IMPRESE AGGIUDICATARIE

Consorzio Stabile
San Pietro