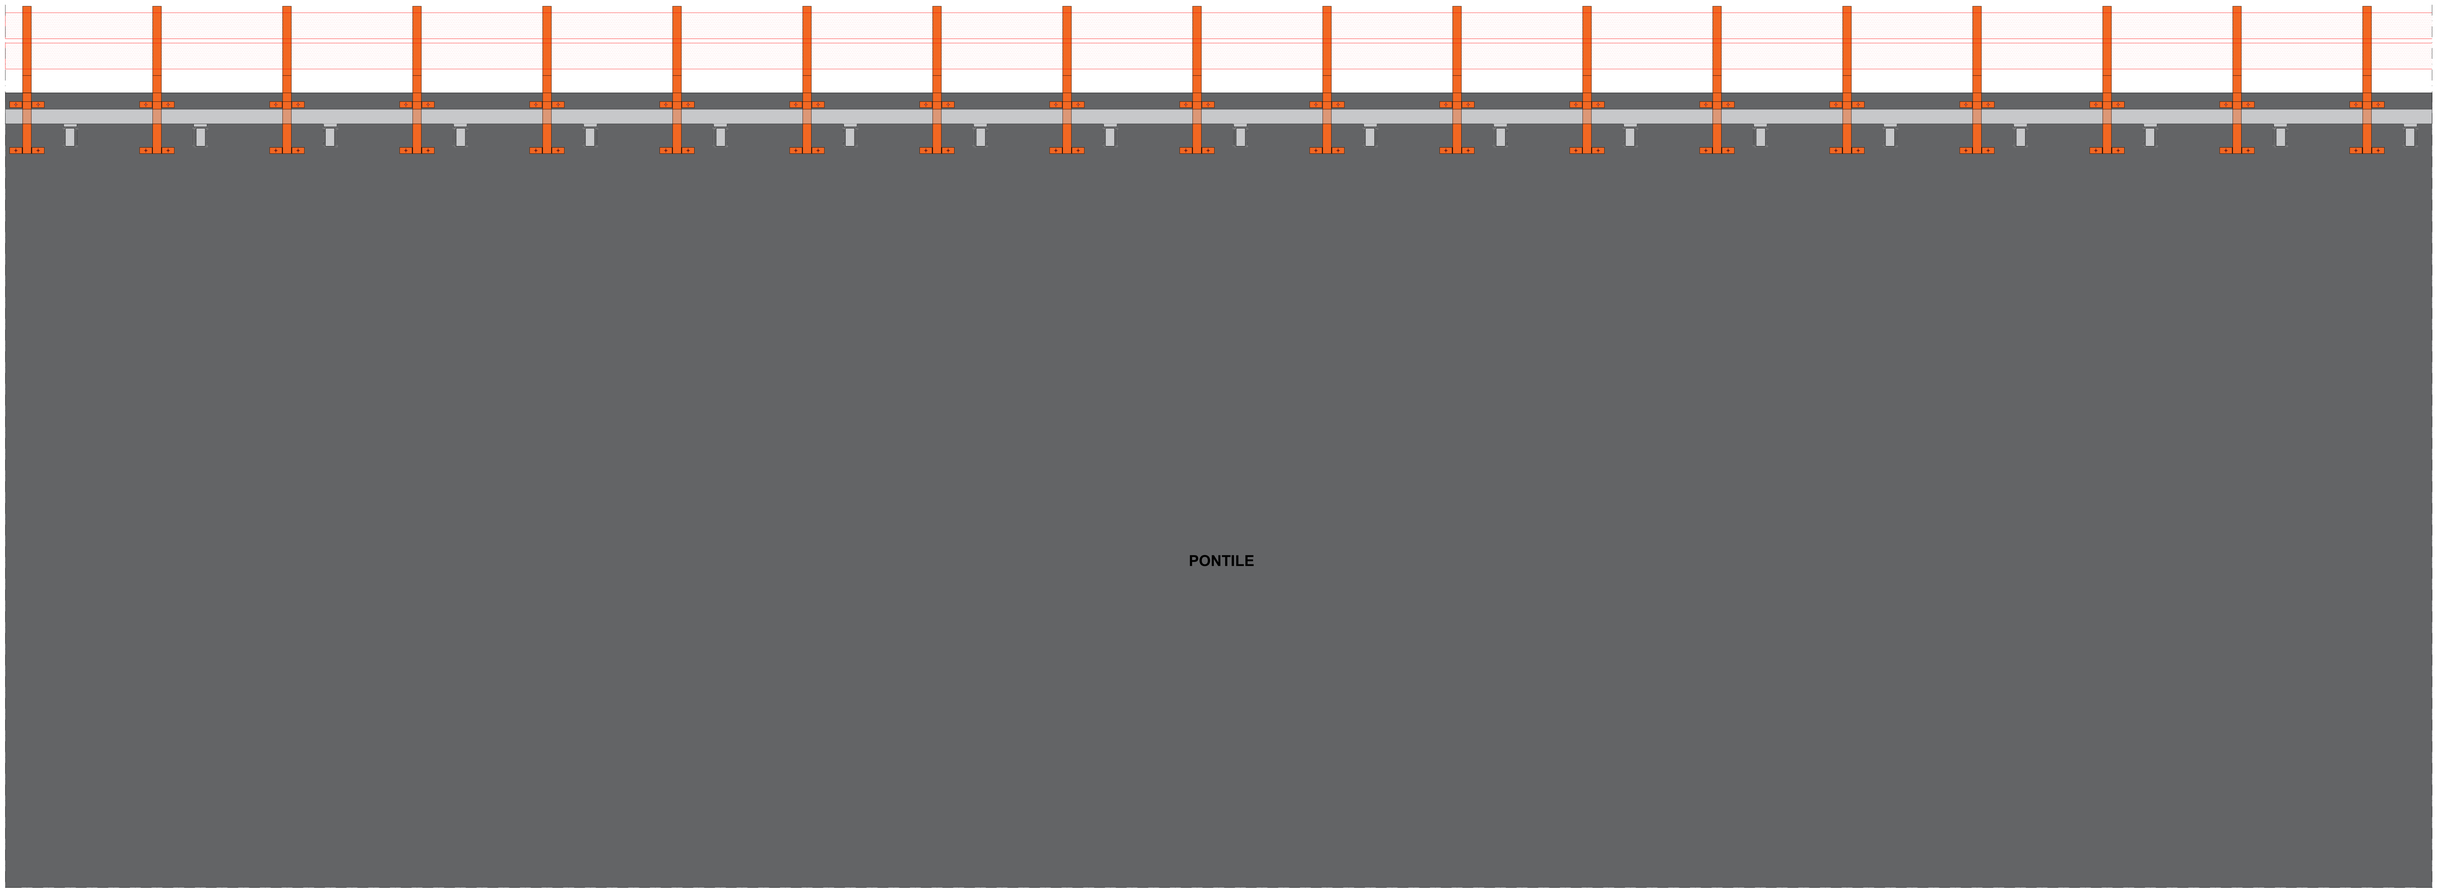

SCALA 1 : 25

80

81

KEYPLAN

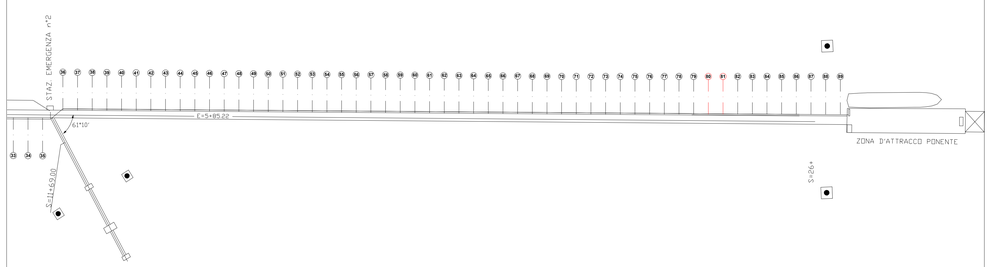

DETTAGLIO TELAIO
PROFILO DI SUPPORTO

SCALA 1 : 5

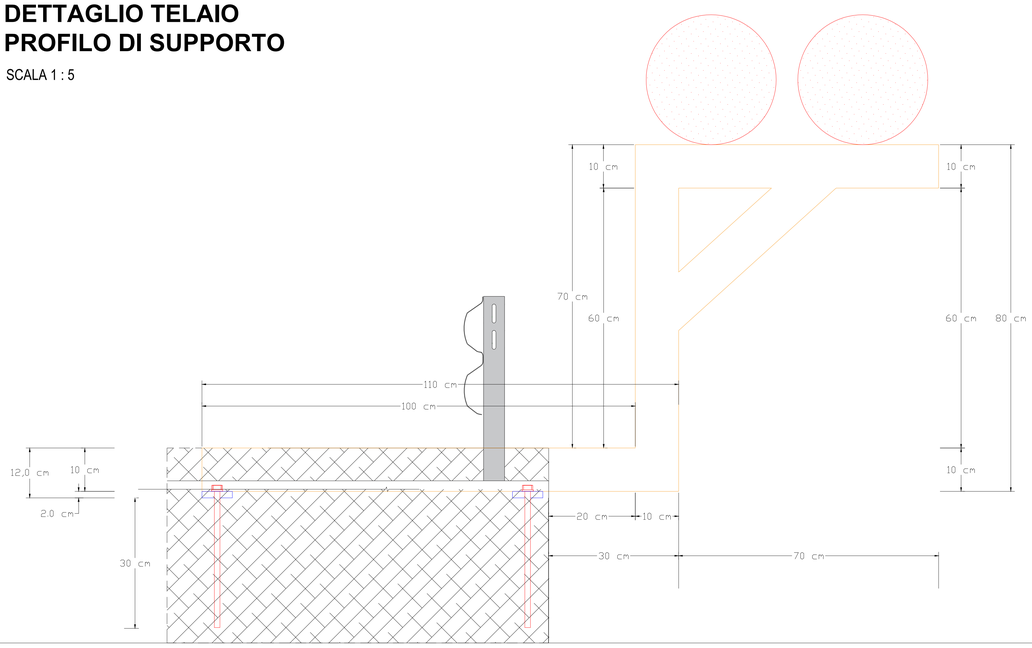

COMUNE DI GELA

PROVINCIA DI CALTANISSETTA

Finanziato dall'Unione europea NextGenerationEU

APPALTO INTEGRATO DELLA PROGETTAZIONE ESECUTIVA ED ESECUZIONE LAVORI PER LA DECARBONIZZAZIONE DEL SISTEMA PORTUALE SICILIANO - ELETTRIFICAZIONE DELLE BANCHINE - PORTO DI GELA - PROGRAMMA DI INTERVENTI INFRASTRUTTURALI IN AMBITO PORTUALE SINERGICI E COMPLEMENTARI AL PIANO DI RIPRESA E RESILIENZA PNRR, MISSIONE 3, COMPONENTE 2, INVESTIMENTO 1.1

CUP G31B21004610001 - CIG:B0B2669A49

DECARBONIZZAZIONE DEL SISTEMA PORTUALE SICILIANO
PORTO ISOLA DI GELA (CL)

Il, R.U.P.
Ing. Marco Brandaleone

Il, R.U.P. Supporto
Ing. Giuseppe Scarcella

Esperto EGE e CAM
Ing. Leonardo D'Aurio

Esperto EGE e CAM
Ing. Matteo Mirabella

PROGETTO DEFINITIVO/ESECUTIVO

ELABORATO	*Posizionamento telaio profilo di supporto* *Tratto 80 - 81*

REV	DATA	AGGIORNAMENTO
00	FEBB 2025	PRIMA EMISSIONE

Scala 1:25 - 1:5

CATEGORIA PROGETTO	MISSIONE E OBIETTIVO	CODICE PROGETTO	LIVELLO DI PROGETTAZ.	DISCIPLINA	TIPO	N. ELABORATO
PNRR	3 - C2-1.1	IMN-01	PDE	AR	T	83

S.T.A.R. CONSULTINGS s.r.l.
Service Technical Advanced Research
Architectural & Engineering Design
SEDE LEGALE: Viale Antonio Ciamarra, 259 - 00173 Roma (RM)
SEDE OPERATIVA 1: Via Pietro Nenni, 21 - 80018 Mugnano di Napoli (NA)
SEDE OPERATIVA 2: Via Ciamello, 38 - 56124 Pisa (PI)
Tel. 081 18370040 - Cell. 3213120046
e-mail : info@starconsultingsrl.com
site: www.starconsultingsrl.com
P.IVA: 09054841219

IMPRESE AGGIUDICATARIE

Consorzio Stabile
San Pietro

Proprietà riservata. È vietata la riproduzione totale o parziale e la comunicazione a terzi del presente disegno e dell'eventuale calcolo ad esso relativo se non previa espressa autorizzazione. In mancanza di rispetto, l'Amministrazione si riserva il diritto di procedere a termini di legge.