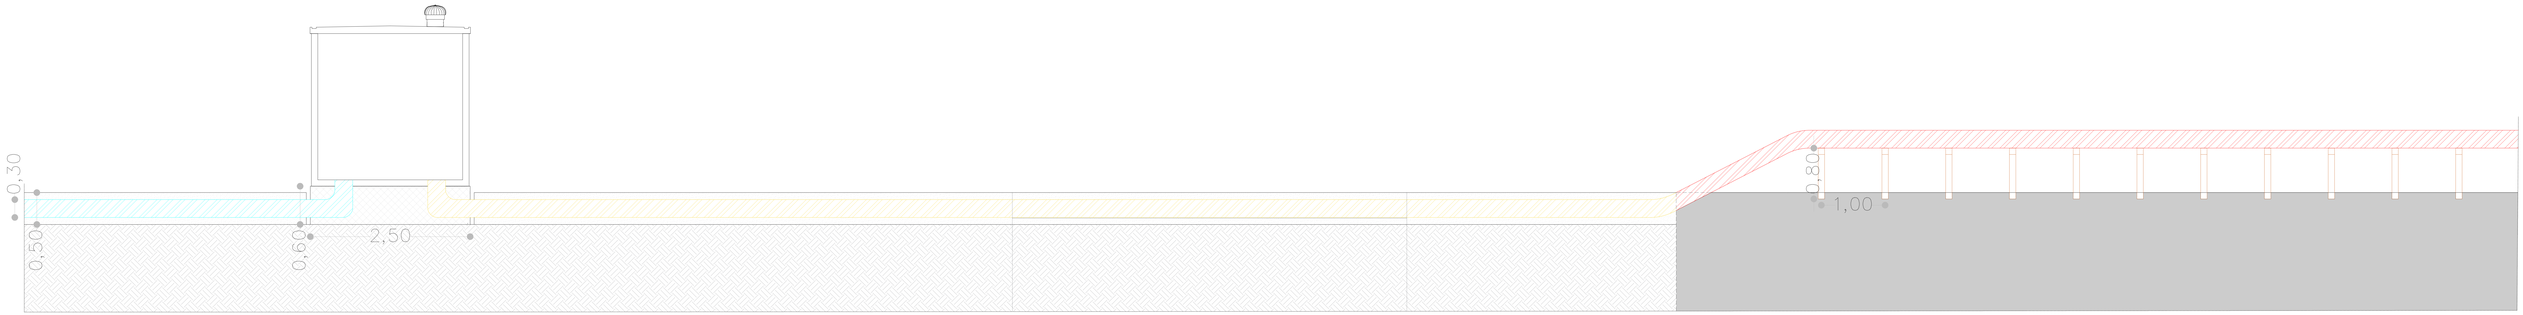

Sezione longitudinale di progetto - Dettaglio collegamento cabina di trasformazione AT/AMT al pontile - Scala 1:25

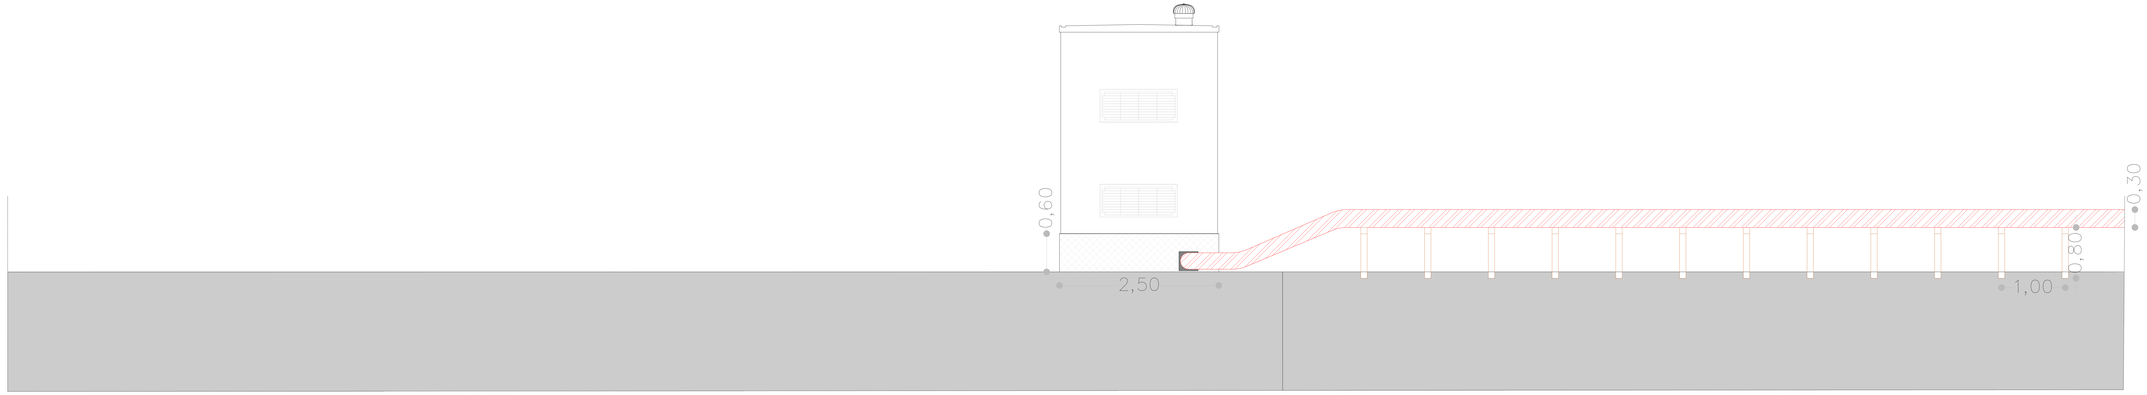

Sezione longitudinale di progetto - Dettaglio collegamento pontile a cabina di conversione - Scala 1:25

LEGENDA

- LINEA AT DI DISTRIBUZIONE INIZIALE
- LINEA ATM INTERRATA
- LINEA ATM DI ATTRAVERSAMENTO DEL PONTILE
- PROFILO DI SUPPORTO CAVI

COMUNE DI GELA

PROVINCIA DI CALTANISSETTA

Finanziato dall'Unione europea NextGenerationEU

APPALTO INTEGRATO DELLA PROGETTAZIONE ESECUTIVA ED ESECUZIONE LAVORI PER LA DECARBONIZZAZIONE DEL SISTEMA PORTUALE SICILIANO – ELETTRIFICAZIONE DELLE BANCHINE - PORTO DI GELA - PROGRAMMA DI INTERVENTI INFRASTRUTTURALI IN AMBITO PORTUALE SINERGICI E COMPLEMENTARI AL PIANO DI RIPRESA E RESILIENZA PNRR, MISSIONE 3, COMPONENTE 2, INVESTIMENTO 1.1

CUP G31B21004610001 - CIG.B0B2665A49

DECARBONIZZAZIONE DEL SISTEMA PORTUALE SICILIANO
PORTO ISOLA DI GELA (CL)

PROGETTO ESECUTIVO

ELABORATO	*Sezioni longitudinali - Posizionamento cavi*

REV	DATA	AGGIORNAMENTO
00	FEBB 2025	PRIMA EMISSIONE

Scala 1: 25

CATEGORIA PROGETTO	MISSIONE E OBIETTIVO	CODICE PROGETTO	LIVELLO DI PROGETTAZ.	DISCIPLINA	TIPO	N. ELABORATO
PNRR	3 - C2-1.1	IMMA01	PE	AR	T	92

S.T.A.R. CONSULTINGS s.r.l.
Service Technical Advanced Research
Architectural & Engineering Design
SEDE LEGALE : Viale Antonio Canaria, 230 - 00173 Roma (MR)
SEDE OPERATIVA 1: Via Ugo Bassi, 2 - 95128 Catania (CT) - Zona Ind. (ex ENAV)
SEDE OPERATIVA 2: Via Cavallo, 88 - 91026 Pisciotta (PZ)
Tel. 081 19237964 - Cell. 3513150996
e-mail: info@starconsultings.com
site: www.starconsultings.com
P.IVA: 05925641215

S. R.U.P.
Ing. Marco Brandalesse

Il Progettista Coordinatore
Ing. Salvatore Cuzzocrea

Esperto Ambiente e CAM
Ing. Alessandro Cuzzocrea

IMPRESE AGGIUDICATARIE

Consorzio Stabile San Pietro

Proprietà riservata. È vietata la riproduzione totale o parziale e la comunicazione a terzi del presente disegno e dell'eventuale calcolo ad esso relativo se non previa espressa autorizzazione. In mancanza di rispetto, l'Amministrazione si riserva il diritto di procedere a termini di legge.