




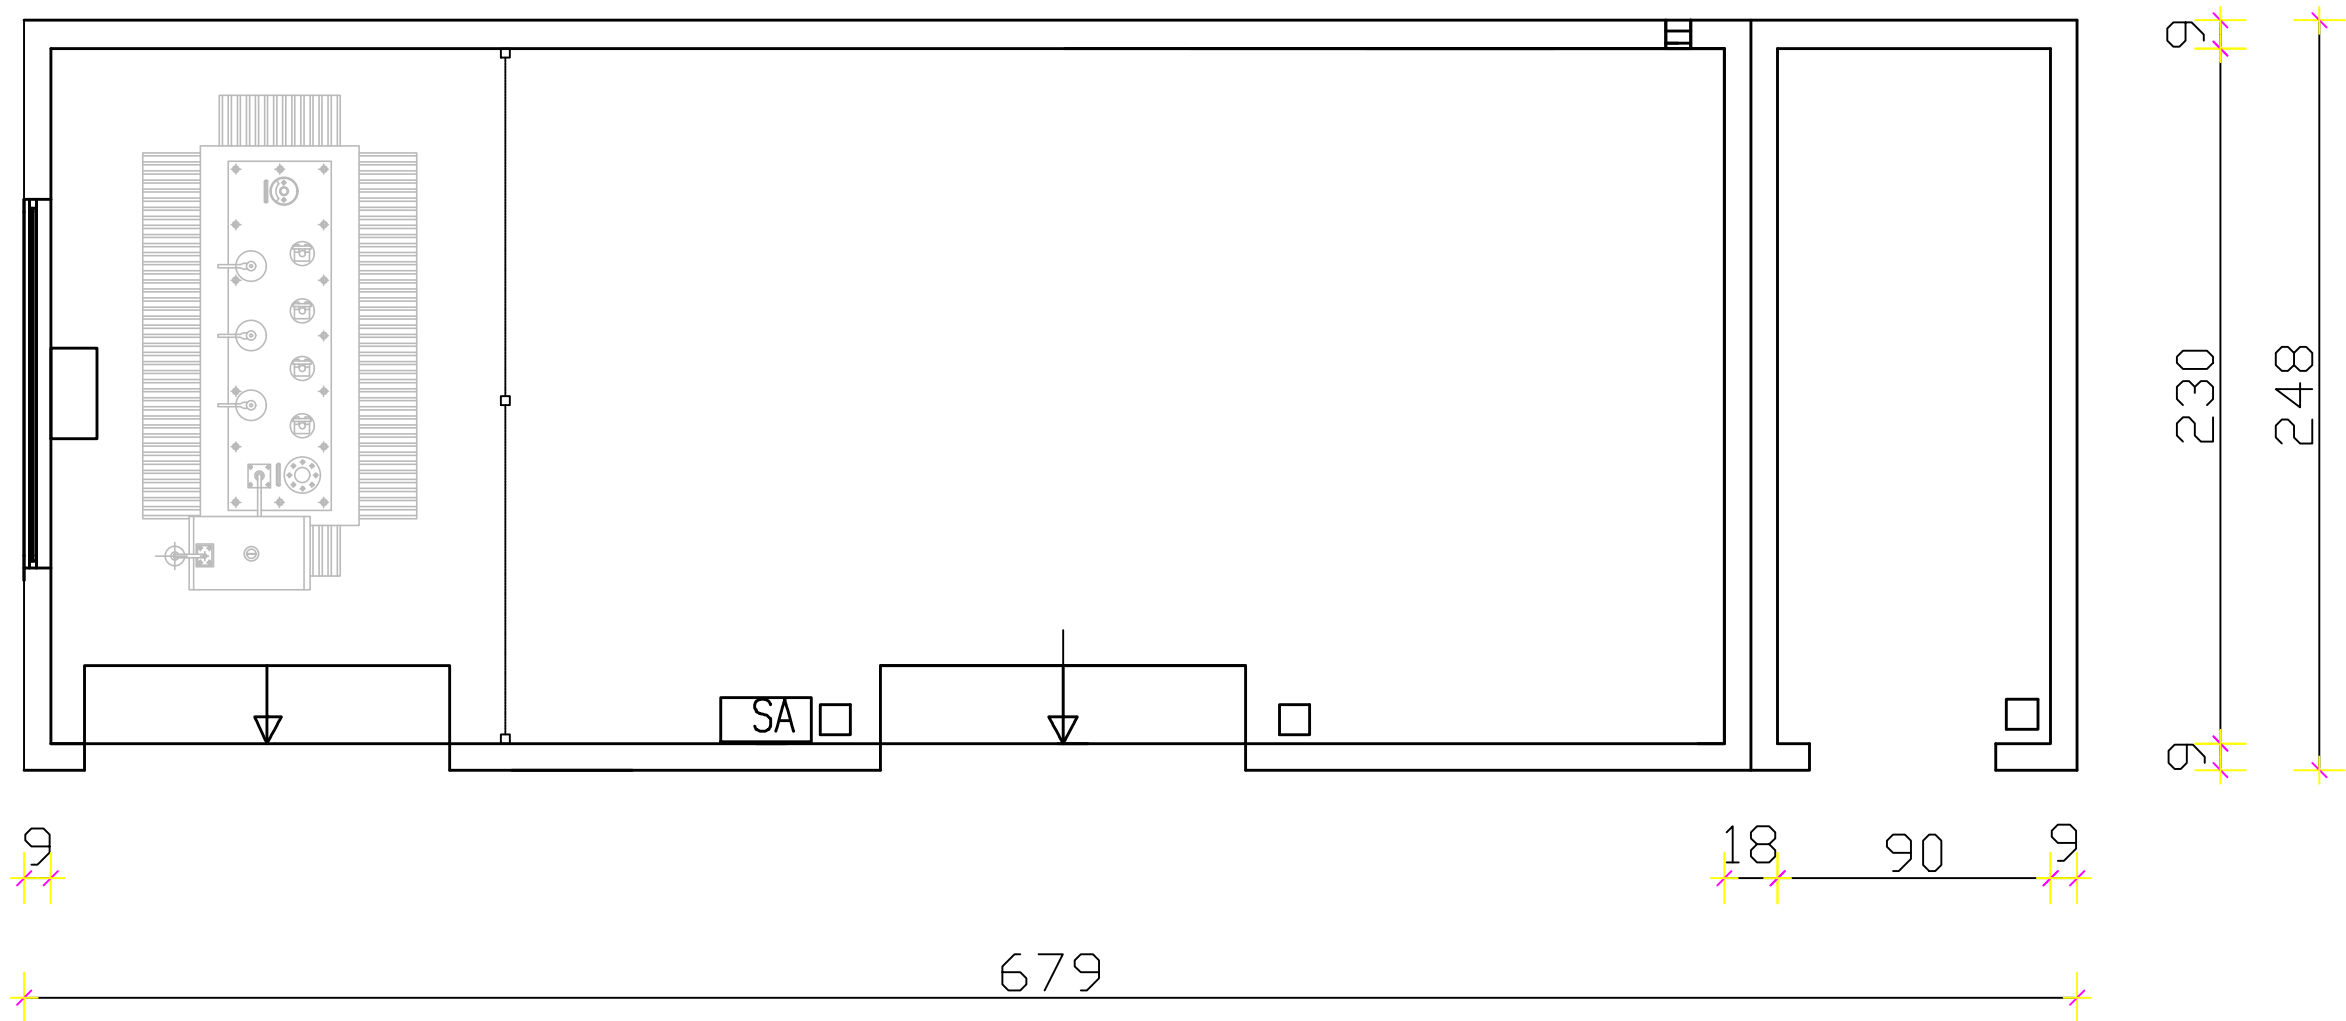


Planimetria Cabina - Scala 1:25

 


Copertura Cabina - Scala 1:25

 


Prospetto lato posteriore - Scala 1:25

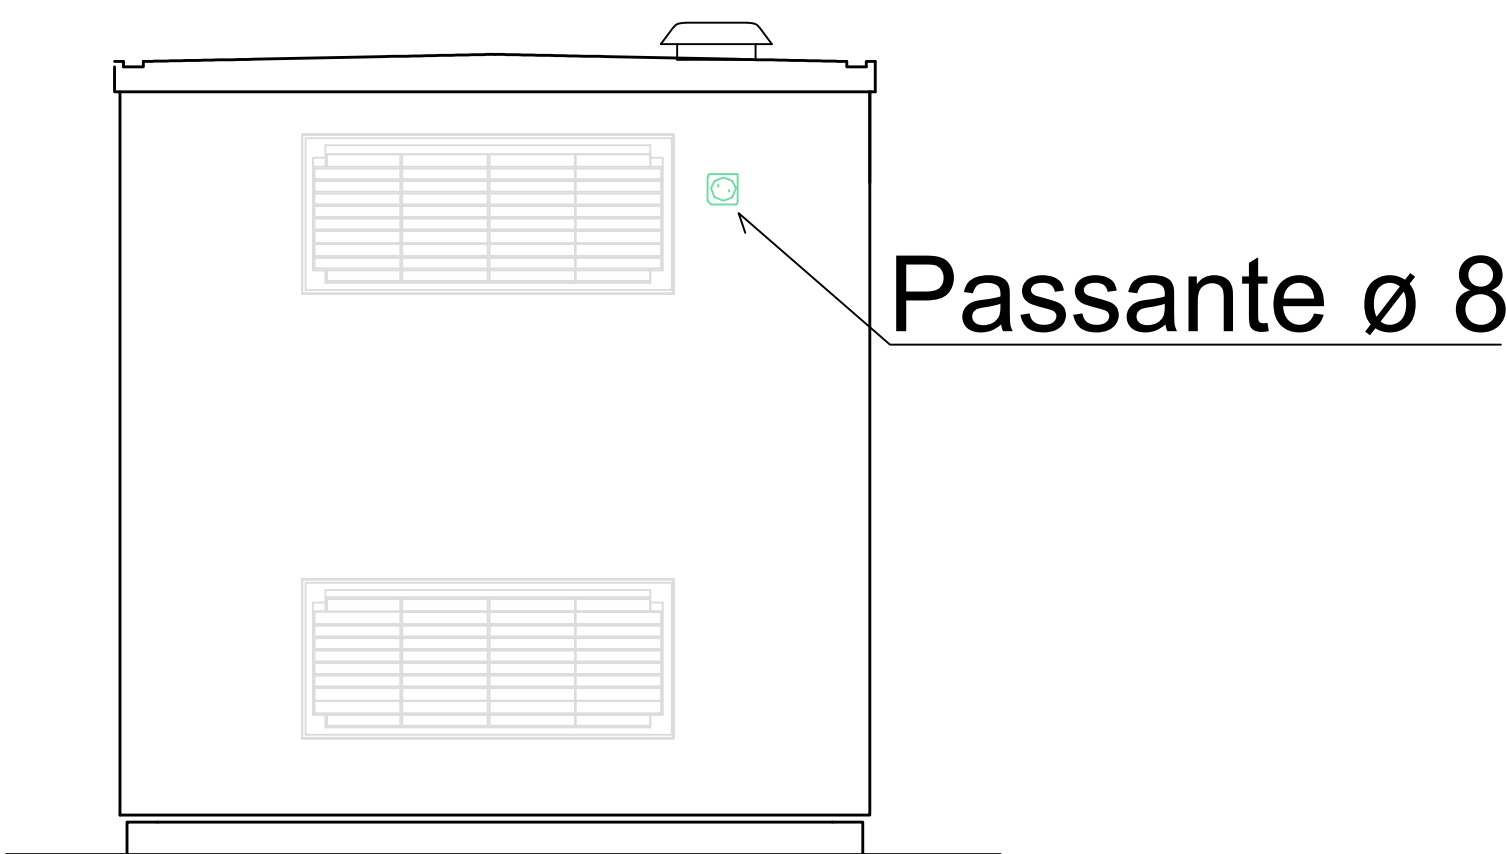

Prospetto lato destro - Scala 1:25

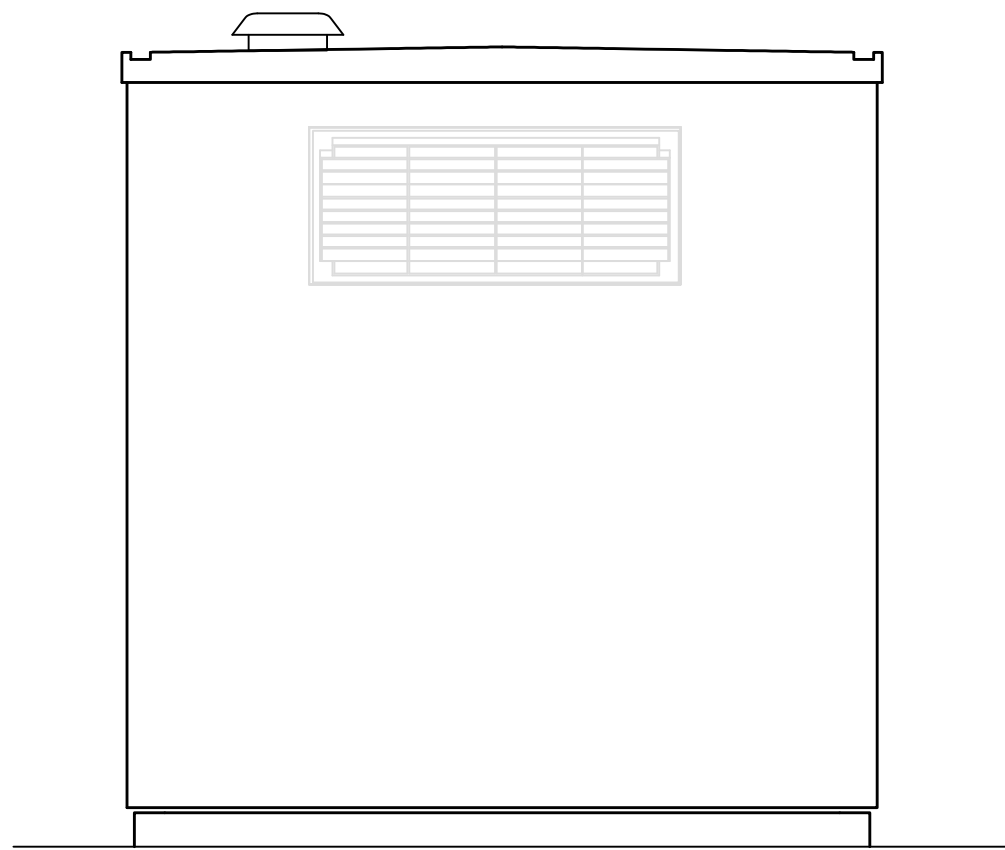

Prospetto lato sinistro - Scala 1:25

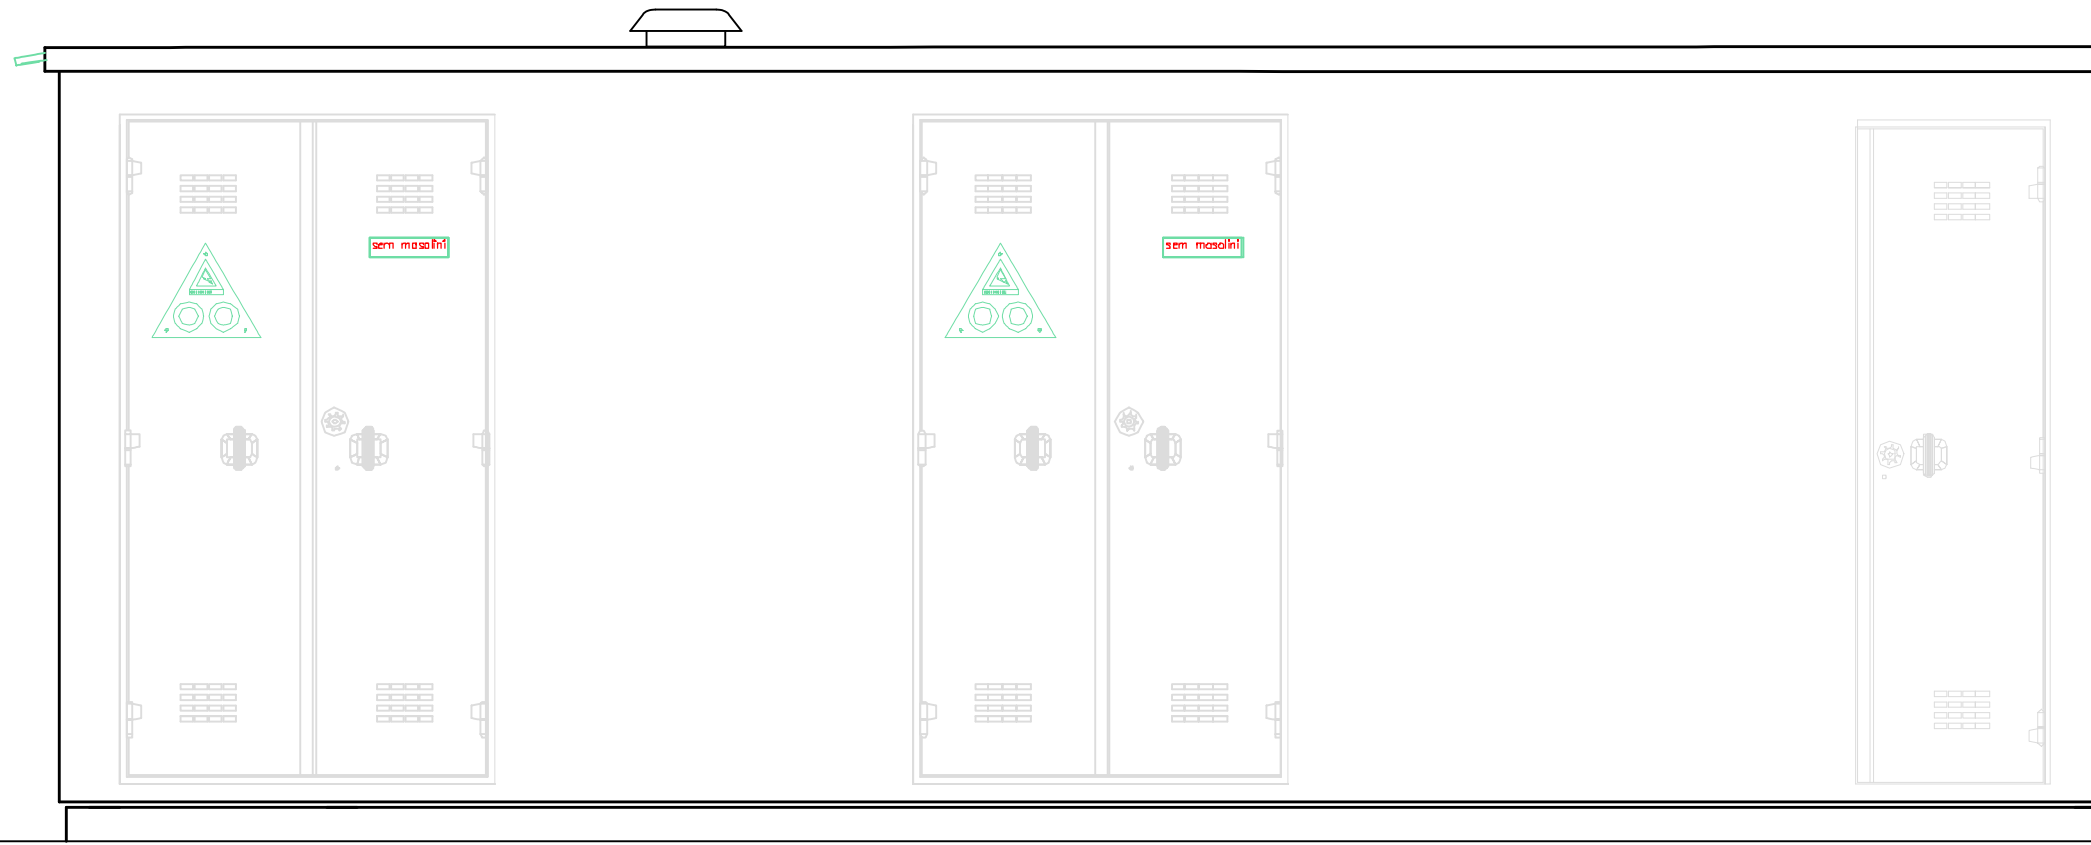

Prospetto frontale - Scala 1:25

Torrino di ventilazione

Torrino di ventilazione tipo VFT19 tx impiegabile per Raffreddamento quadri elettrici, armadi RAC, apparecchiature elettriche equipaggiato con ventole radiali ad alta prevalenza



DATI TECNICI

Materiale	Lamiera verniciata epossidica
Colore standard	RAL7035
Grado di protezione	IP44 secondo standard EN60529/

Opzioni	
Fissaggio	4 viti M6
Max spessore lamiera	Adattabile a qualsiasi spessore
Temperatura di stoccaggio	Da -20°C a +70°C
Temperatura di funzionamento	Da -10°C a +60°C circa
Vita media a 40°C	50000h
Protezione ventola	Termica
Connessioni elettriche	3 fili +condensatore

Guarnizione	Vulcanizzata
Supporto di rotazione	Cuscinetto
Peso	6kg circa

Dimesioni	375 x 375 x 122 mm
Dima di foratura	222 x 222 mm

Codice Code	Alimentazio ne Rated Voltage (VDC)	Frequenz a Frequenc y (Hz)	Potenza in entrata Rated Power (A) (Watt)	Corrente nominale Rated Current (A)	Portata Aria Max air flow		Direzione flusso Air direction	Prevalenza Static Pressure (Pa)	Rumorosit à Noise db(A)
					Ventola/ Fan (m³/h)	Con filtro/ With filter (m³/h)			
VFT TX 1935110B	115	50/60	58/77	0,58/0,73	550/590	413/443	In estrazione	370 / 510	68 / 71
VFT TX1935230B	230	50/60	78/106	0,32/0,40	550/590	413/443	In estrazione	370 / 510	68 / 71



APPALTO INTEGRATO DELLA PROGETTAZIONE ESECUTIVA ED ESECUZIONE LAVORI PER LA DECARBONIZZAZIONE DEL SISTEMA PORTUALE SICILIANO - ELETTRIFICAZIONE DELLE BANCHINE - PORTO DI GELA - PROGRAMMA DI INTERVENTI INFRASTRUTTURALI IN AMBITO PORTUALE SINERGICI E COMPLEMENTARI AL PIANO DI RIPRESA E RESILIENZA PNRR, MISSIONE 3, COMPONENTE 2, INVESTIMENTO 1.1

CUP G31B21004610001 - CIG:B0B2669A49

DECARBONIZZAZIONE DEL SISTEMA PORTUALE
SICILIANO
PORTO ISOLA DI GELA (CL)

IL R.U.P.
Ing. Marco Brandaleone

IL RESPONSABILE DELLA
PROGETTAZIONE
Ing. Salvatore Gargano

INGEGNERI DELLA PROV.
DI CALTANISSETTA
Ing. Michele Napolitano

Espr. EGE & CAM. D.D.
Ing. Sebastiano D'Amico

COL N. 14571

PROGETTO DEFINITIVO/ESECUTIVO

ELABORATO	Impianto di ventilazione meccanica - Cabina di trasformazione	
REV	DATA	AGGIORNAMENTO
00	FEBB 2025	PRIMA EMISSIONE
Scala 1:25		

CATEGORIA PROGETTO	MISSIONE E OBIETTIVO	CODICE PROGETTO	LIVELLO DI PROGETTAZ.	DISCIPLINA	TIPO	N. ELABORATO
PNRR	3 - C2-1.1	IMN-01	PDE	IM_MEC	T	01

IMPRESE AGGIUDICATARIE

Consorzio Stabile
San Pietro