

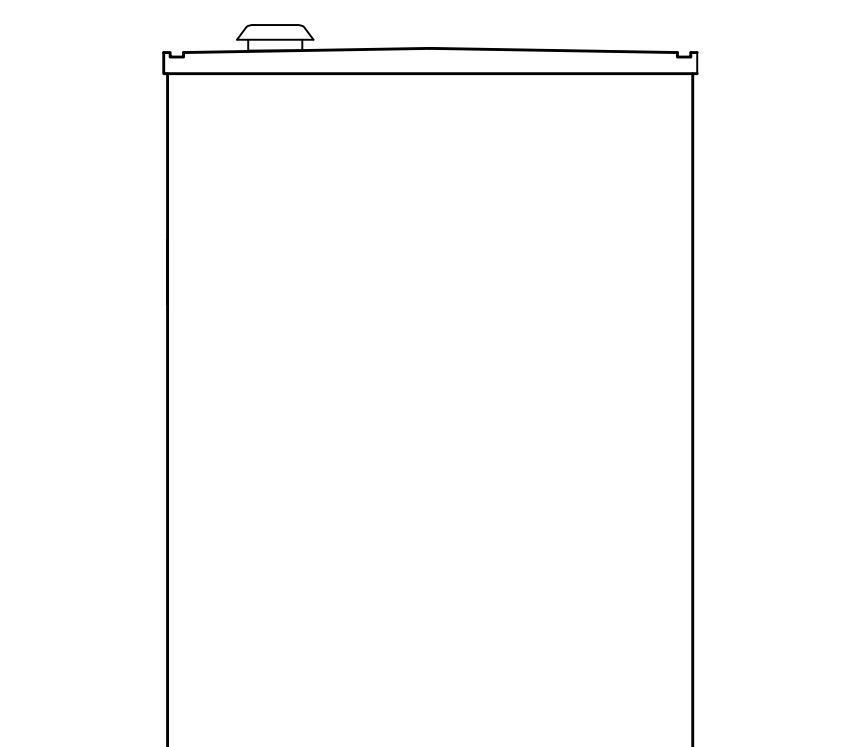
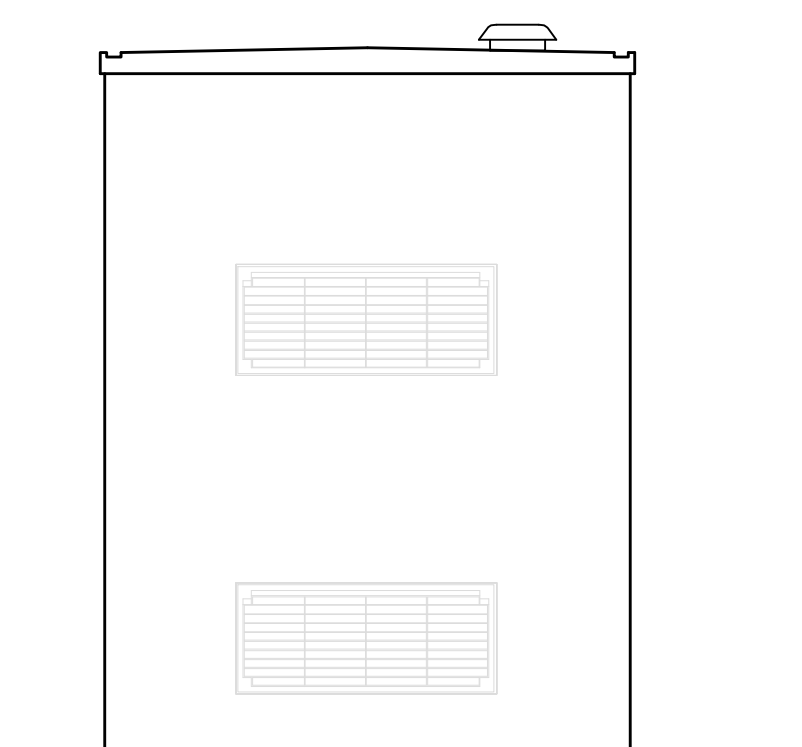
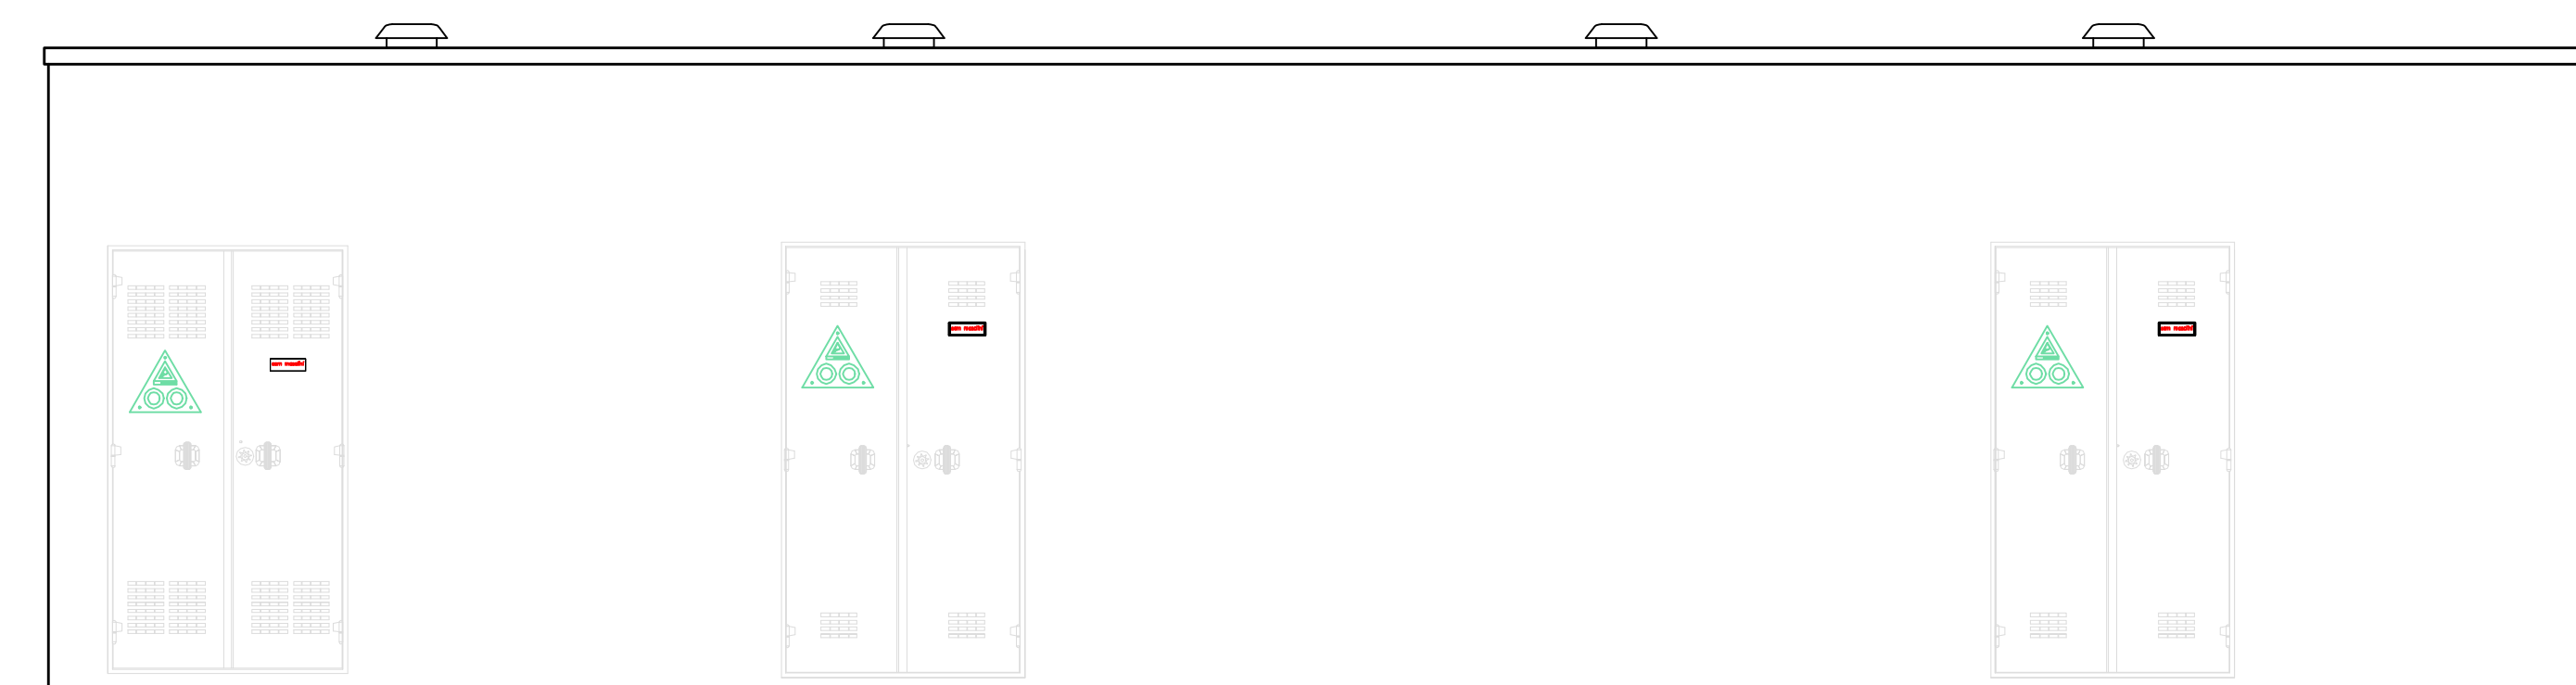


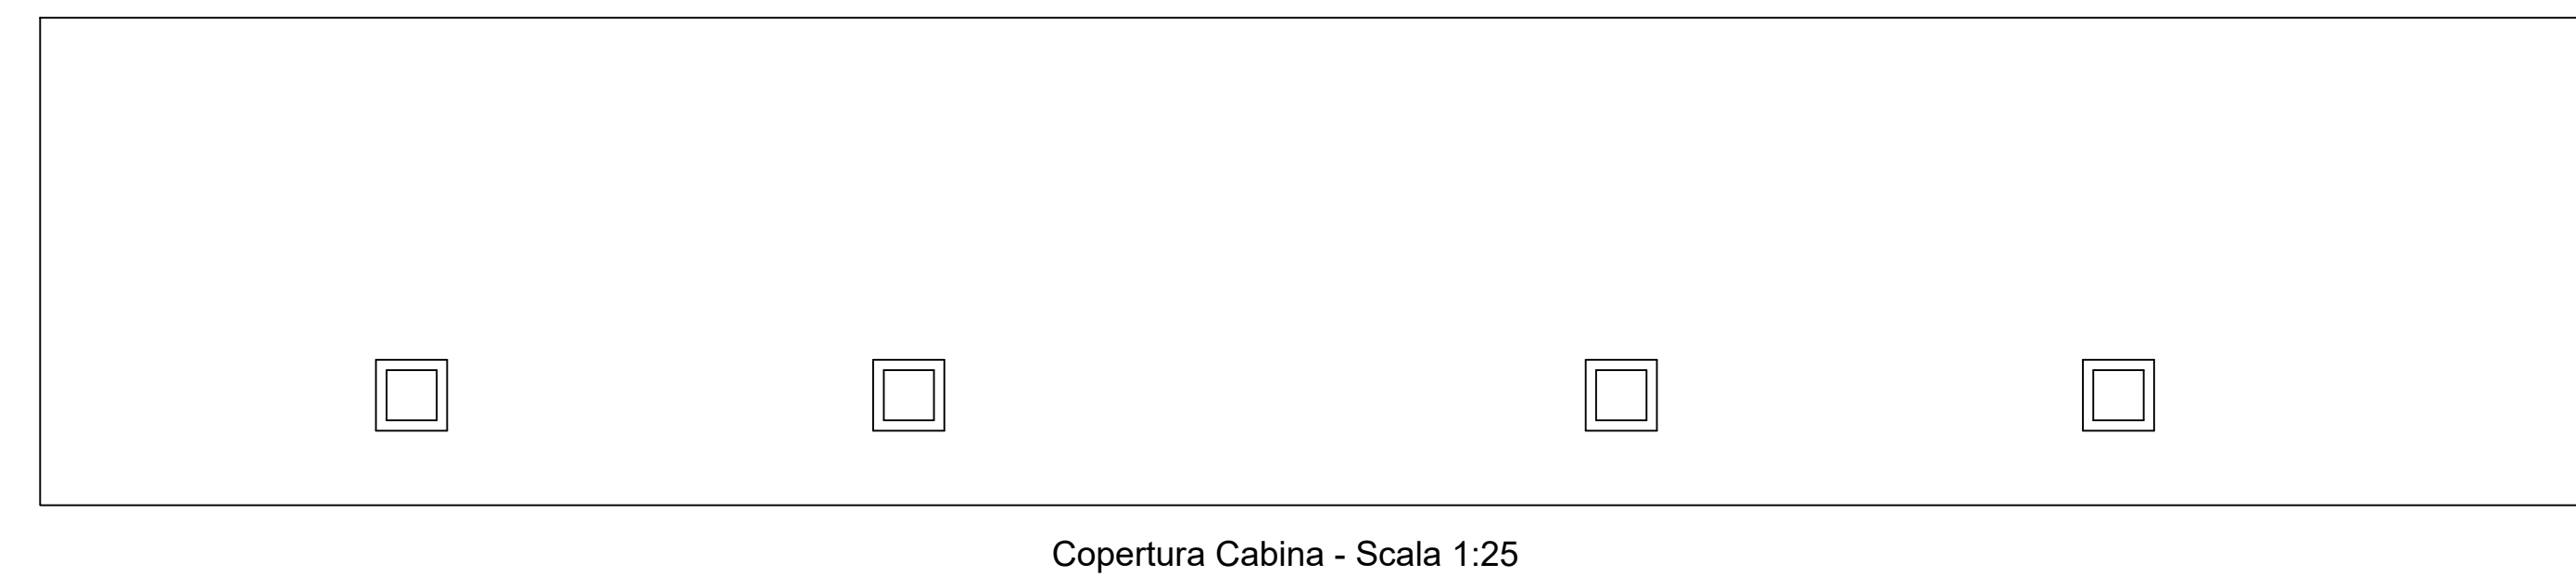

Torrino di ventilazione

Torrido di ventilazione tipo
VFT19 tx impiegabile per
Raffreddamento quadri elettrici,
armadi RAC, apparecchiature
elettriche equipaggiato con
ventole radiali ad alta prevalenza

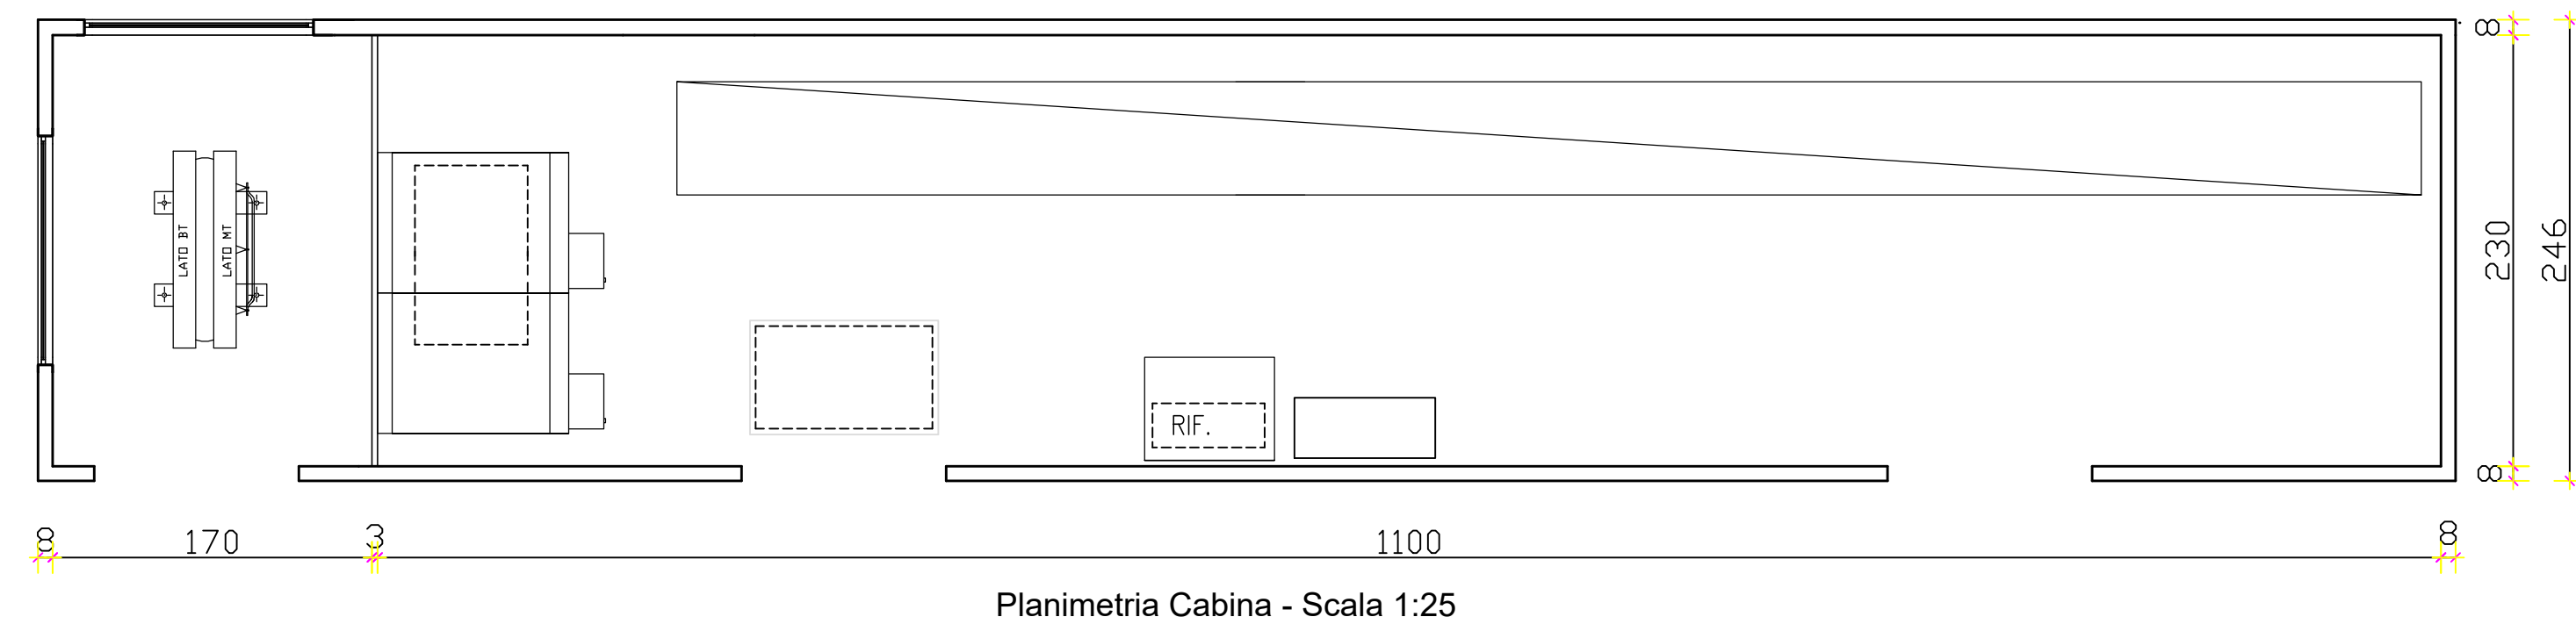

DATI TECNICI

Materiale	Lamiera verniciata epossidica
Colore standard	RAL7035
IP44 secondo norme	IP44 secondo standard EN60529/
Opzioni	
Fissaggio	4 viti M6
Max spessore lamiera	Adattabile a qualsiasi spessore
Temperatura di stoccaggio	Da -20°C a +70°C
Temperatura di funzionamento	Da -10°C a +60°C circa
Vita media a 40°C	50000h
Protezione ventola	Termica
Connessioni elettriche	3 fili +condensatore
Guarnizione	Vulcanizzata
Supporto di rotazione	Cuscinetto
Peso	6kg circa
Dimesioni	375 x 375 x 122 mm
Dima di foratura	222 x 222 mm

Codice Code	Alimentazio- e Rated Voltage (VDC)	Frequenz y (Hz)	Potenza entrata Rated Power (Watt)	Corrente nominale Rated Current (A)	Portata Aria Max air-flow		Direzione Rotazione Air direction	Pressione Static Pressure (Pa)	Rumore Noise (dB(A))
					Ventilato- rated (m³/min)	Con filtro With filter (m³/min)			
VFT TX 1935110B	115	50/60	58/77	0,58/0,73	550/590	413/443	In estrazione	370 / 510	68 / 71
VFT TX1935200B	230	50/60	78/106	0,32/0,40	550/590	413/443	In estrazione	370 / 510	68 / 71

 COMUNE DI GELA PROVINCIA DI CALTANISSETTA	
 Finanziato dall'Unione europea haucGeneratoreEU	
APPALTO INTEGRATO DELLA PROGETTAZIONE ESECUTIVA ED ESECUZIONE LAVORI PER LA DECARBONIZZAZIONE DEL SISTEMA PORTUALE SICILIANO - ELETTRIFICAZIONE DELLE BANCHINE - PORTO DI GELA - PROGRAMMA DI INTERVENTI INFRASTRUTTURALI IN AMBITO PORTUALE SINERGICI E COMPLEMENTARI AL PIANO DI RIPRESA E RESILIENZA PNRR, MISSIONE 3, COMPONENTE 2, INVESTIMENTO 1.1 CUP G19P21004610001 - CIG:80B26894A9	
DECARBONIZZAZIONE DEL SISTEMA PORTUALE SICILIANO PORTO ISOLA DI GELA (CL)	
PROGETTO DEFINITIVO/ESECUTIVO	
ELABORATO	Impianto di ventilazione meccanica - Cabina di conversione
REV	DATA AGGIORNAMENTO
00	FEBB 2025 PRIMA EMISSIONE
Scala: 1:25	
CATEGORIA PROGETTO	MISSIONE E OBIETTIVO
PNRR	3 - C2-1.1
CODICE PROGETTO	IMN-01
LIVELLO DI PROGETTAZIONE	PDE
DISCIPLINA	IM_MECC
TIPO	T
N. ELABORATO	02
 S.T.A.R. CONSULTING s.r.l. Service Technical Advanced Research Architectural & Engineering Design SEDE LEGALE: Viale Antonio Clemenza, 259 - 00178 Roma (RM) SEDE OPERATIVA S.2: Via Pietro Nenni, 25 - 90033 Magenta di Ragusa (RG) SEDE OPERATIVA S.1/Via Cuneolo, 3/9 - 90124 Pula (PG) Tel. 081 5870940 - Cel. 912132096 email: info@starc consulting.it www.starc consulting.it info@starc consulting.it 	
 S.T.A.R. CONSULTING s.r.l. Service Technical Advanced Research Architectural & Engineering Design 	

IL R.U.P.
Ing. Marco Brandelione



Ing. Salvatore Ganza
Ing. Salvatore Ganza



IL C.S.P.
Ing. Michele Migliaccio



Ing. Leopoldo D'Auria

IMPRESE AGGIUDICATARIE

Corrosini Sibile San Pietro

Proprietà riservata. È vietata la riproduzione totale o parziale e la comunicazione a terzi del presente disegno e dell'eventuale calcolo ad esso relativo se non previa espressa autorizzazione. In mancanza di rispetto, l'Amministrazione si riserva il diritto di procedere a termini di legge.