STRALCIO CARTOGRAFICO
Scala 1:10000

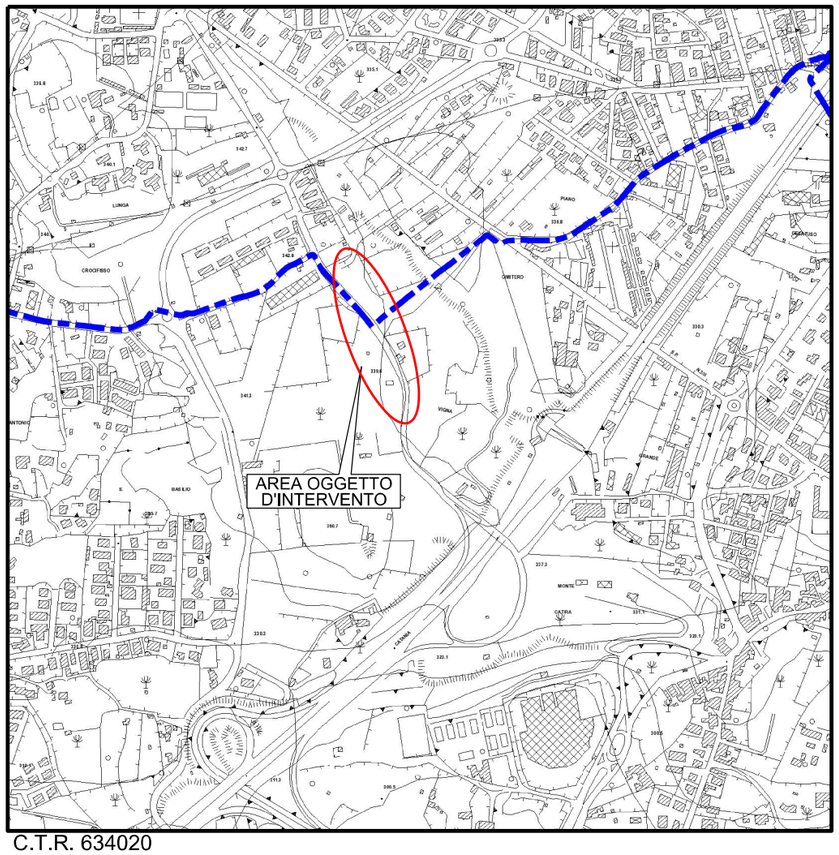

C.T.R. 634020

REV	DATA	DESCRIZIONE	ELABORATO	VERIFICATO	APPROVATO
4	28/08/2025	Emissione per permessi A.U.	Laudani N.	Di Blasi N.	Lo Faro S.
3	18/07/2025	Rev. a seguito di commenti Snam del 18/07/2025	Laudani N.	Di Blasi N.	Lo Faro S.
2	14/07/2025	Rev. a seguito sopralluogo Snam-Utente del 10/07/2025	Laudani N.	Di Blasi N.	Lo Faro S.
1	04/07/2025	Emissione per commenti a seguito di commenti SRG del 04/07/2025	Laudani N.	Di Blasi N.	Lo Faro S.
0	14/05/2025	Emissione bozza AU	Costa I.	Di Blasi N.	Lo Faro S.

Proprietario

Progettista
GEOSURVEY srl
Rif.GS: 459-DSIC-C.GI.-24

Disegno
DSIC-224569-SCP

COMUNE DI SAN GIOVANNI LA PUNTA (CT)

PROGETTAZIONE MET. N. 21459 "ALLACCIAMENTO EUROIL S.R.L. DI SAN GIOVANNI LA PUNTA DN 100 (4") - DP 12 BAR"

Revisione 4

Comm. NQ/R22173/L01

Cod. tec.

SCHEMA DI PROGETTO

Scale : 1: varie

DOCUMENTO DI PROPRIETA' SNAM. LA SOCIETA' TUTELERA' I PROPRI DIRITTI IN SEDE CIVILE E PENALE A TERMINI DI LEGGE.

COMUNE DI SAN GIOVANNI LA PUNTA (CT)

PROGETTAZIONE MET. N. 21459 "ALLACCIAMENTO EUROIL S.R.L. DI SAN GIOVANNI LA PUNTA DN 100 (4") - DP 12 BAR"

SCHEMA DI PROGETTO

INDICE	DATA	REVISIONI	ELABORATO	VERIFICATO	APPROVATO
4	28/08/2025	Emissione per permessi A.U.	Laudani N.	Di Blasi N.	Lo Faro S.
0	14/05/2025	Emissione bozza AU	Costa I.	Di Blasi N.	Lo Faro S.

Logo Progettista

GEOSURVEY s.r.l.
Rif.GS: 459-DSIC-C.GI.-24

Dis. DSIC-224569-SCP

Comm. NQ/R22173/L01

Foglio 1 di 1

Scala varie

DENOMINAZIONE DELLA LINEA	MET. N. 21459 "ALLACCIAMENTO EUROIL S.R.L. DI SAN GIOVANNI LA PUNTA DN 100 (4") - DP 12 BAR"
COMUNI	SAN GIOVANNI LA PUNTA
PROVINCE	CATANIA
DIAMETRI E SPESSORI	DN 100 (4") - sp. 5.2 mm.
ATTRAVERSAMENTI	Strada Comunale Via Galileo Galilei
DENOMINAZIONE TIPO IMPIANTI	P.ID.A. N. 21459/1
PROGRESSIVE DEGLI IMPIANTI	0 + 016 ; 0 + 235
DISTANZE PARZIALI FRA GLI IMPIANTI	237.00 m

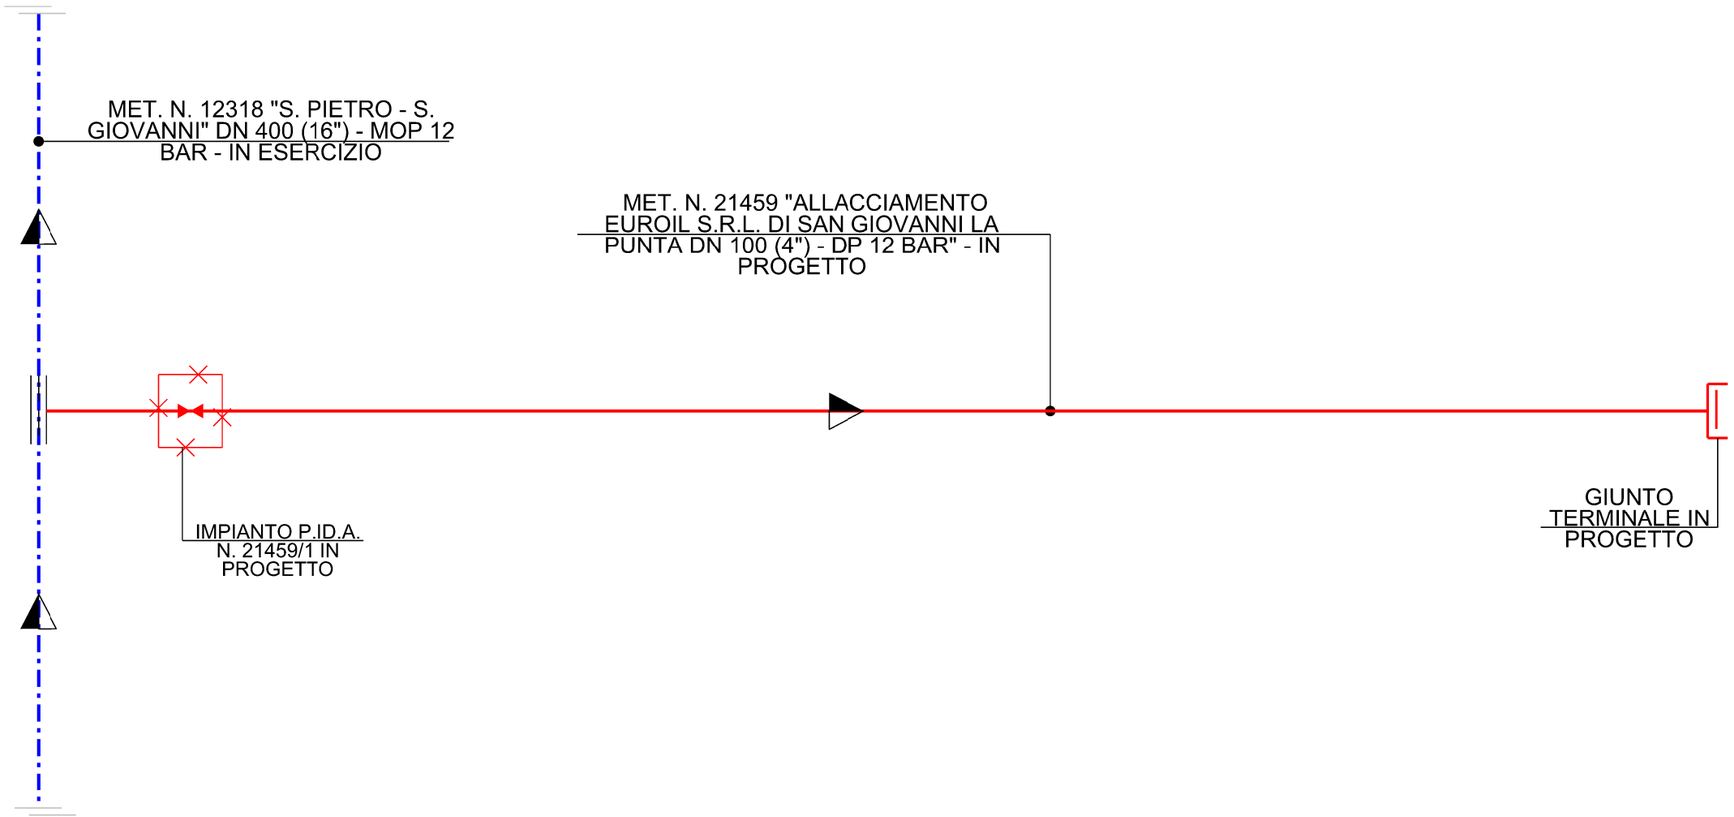

A3